


PŮDORYS VARIANTA 3

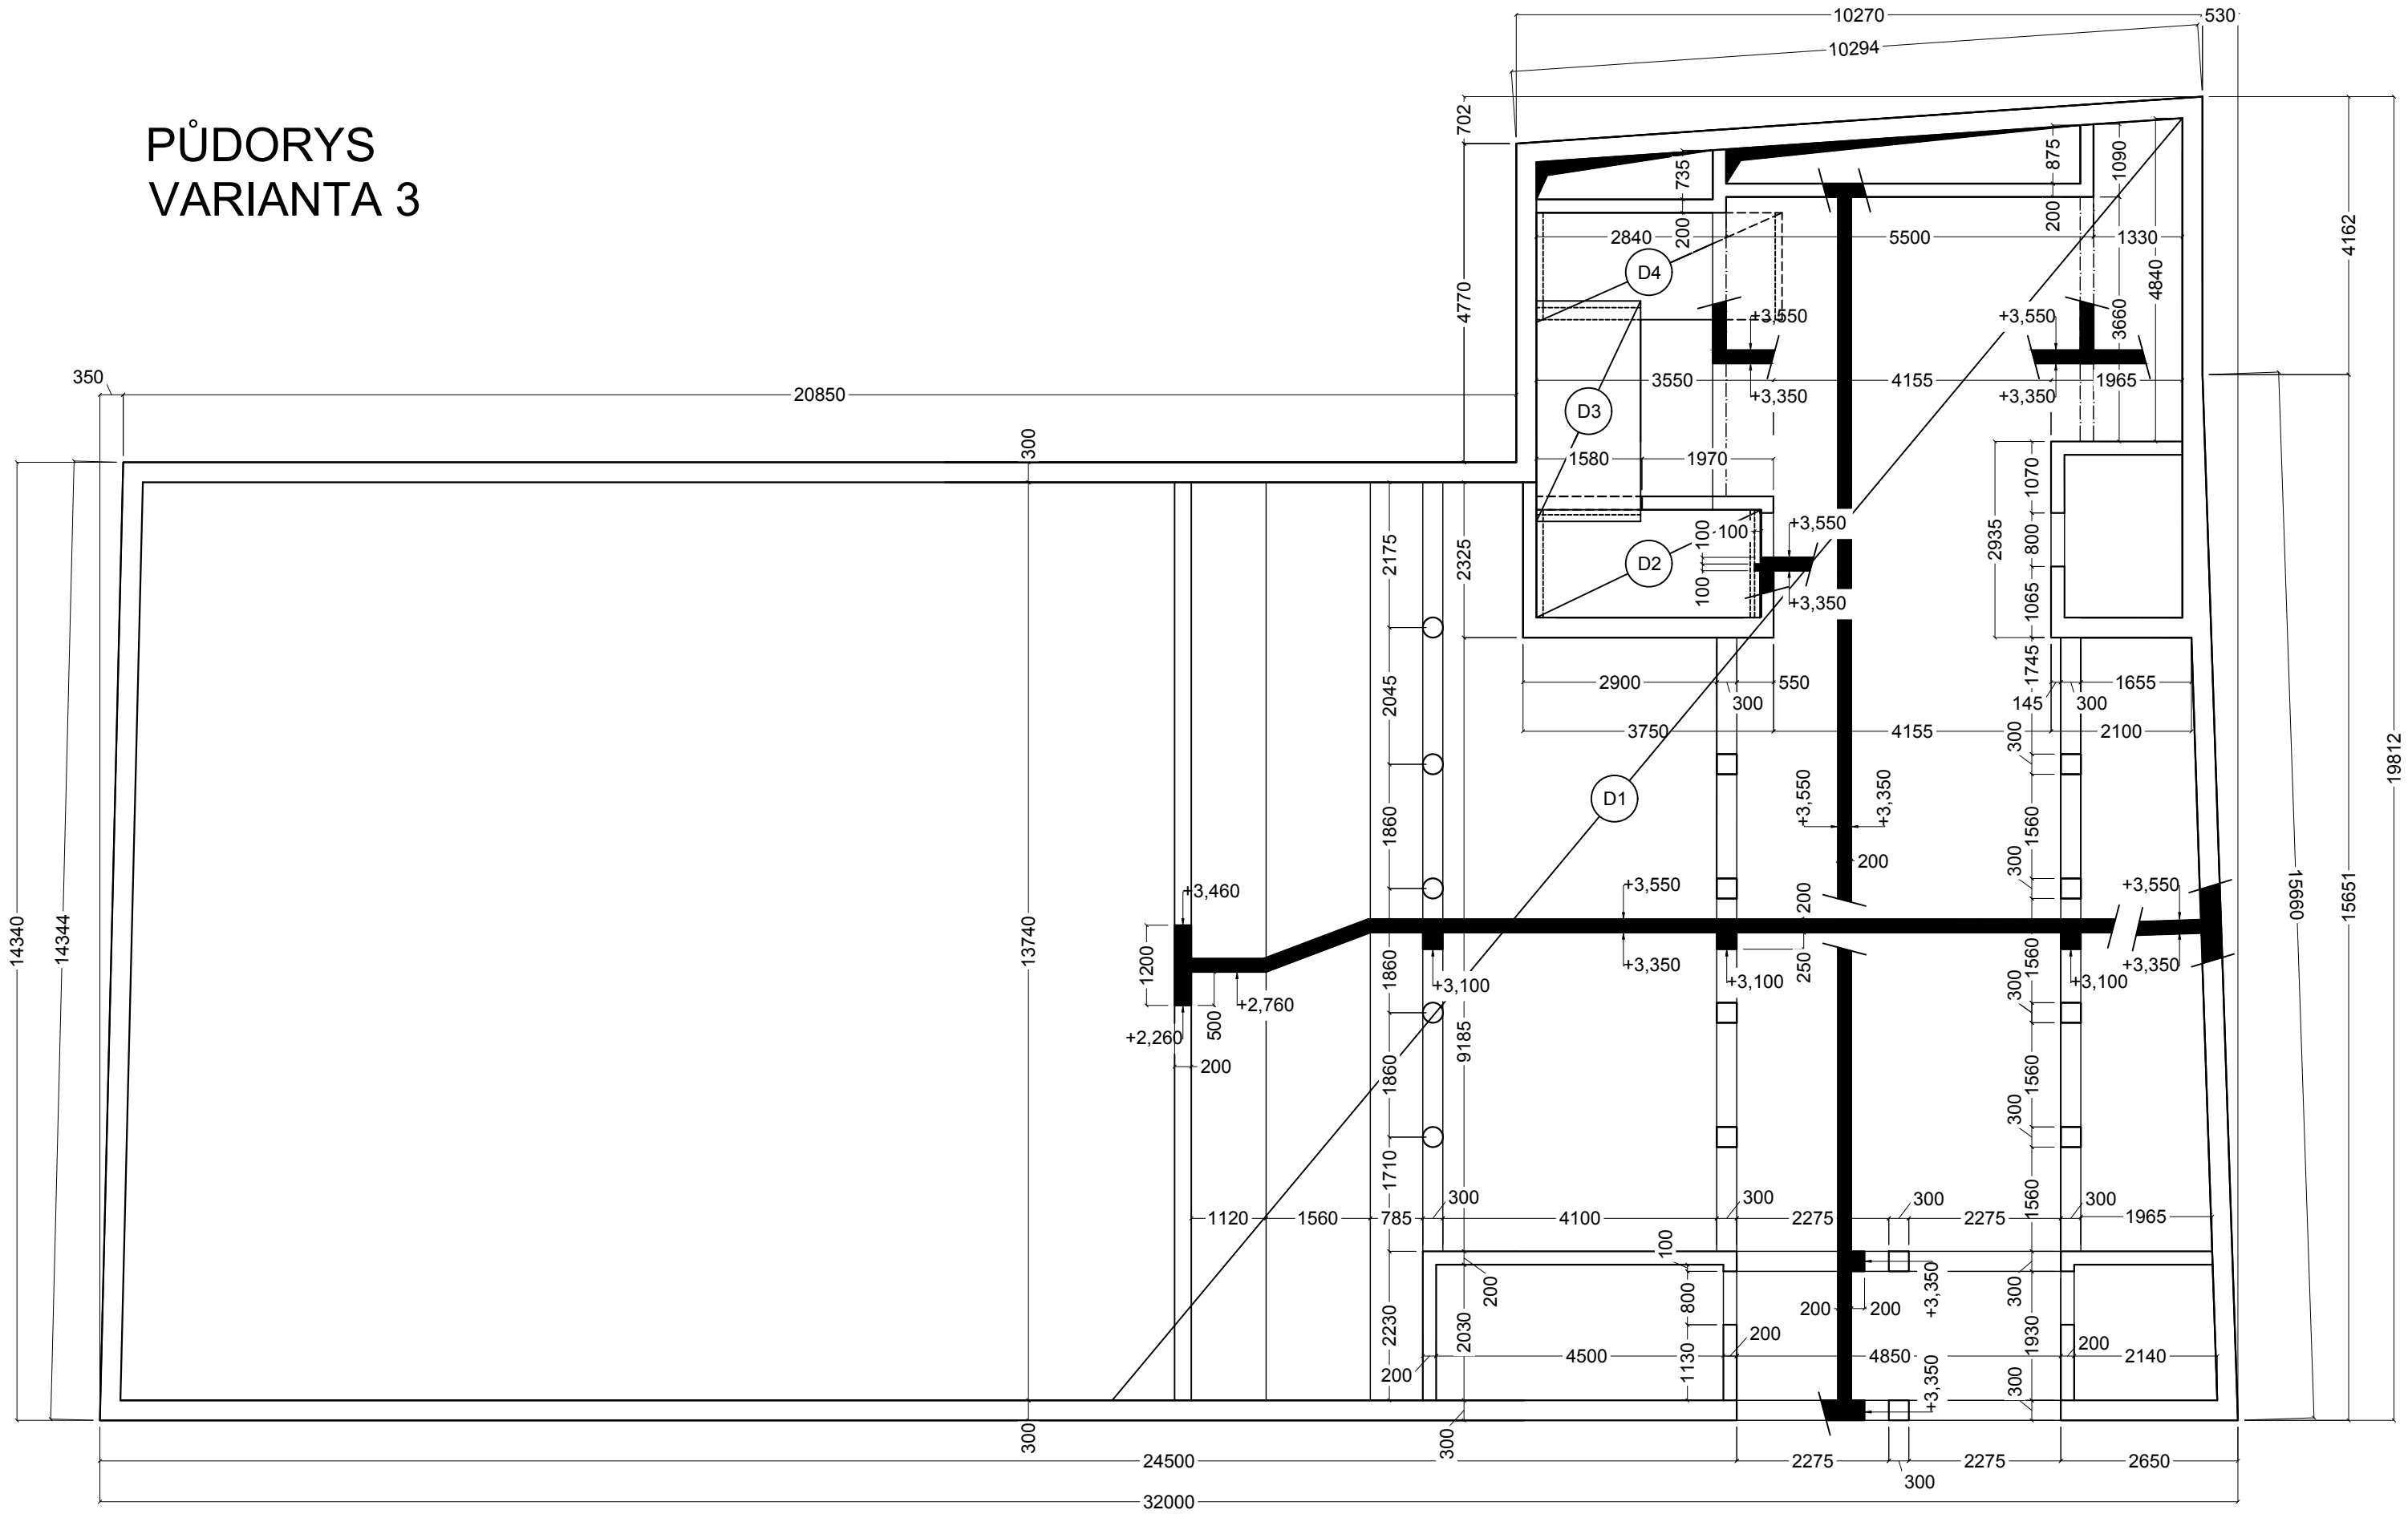

LEGENDA MATERIÁLU:

- BETON C30/37 - XC1 - Dmax 16 - CI 0,2 - S3
- OCELOVÁ VÝZTUŽ B 500 B

Zpracoval Daniel Kalenský	Kontroloval Ing. Martin Típka, Ph.D.	Školní rok 2021/2022	Fakulta stavební ČVUT
Předmět BAKALÁŘSKÁ PRÁCE			Datum
Úkol KINO VARŠAVA			Měřítko 1:75
Výkres VÝKRES TVARU STROPU NAD 1.NP, VAR.3			Formát A3