



KATASTRÁLNÍ SITUACNÍ VÝKRES

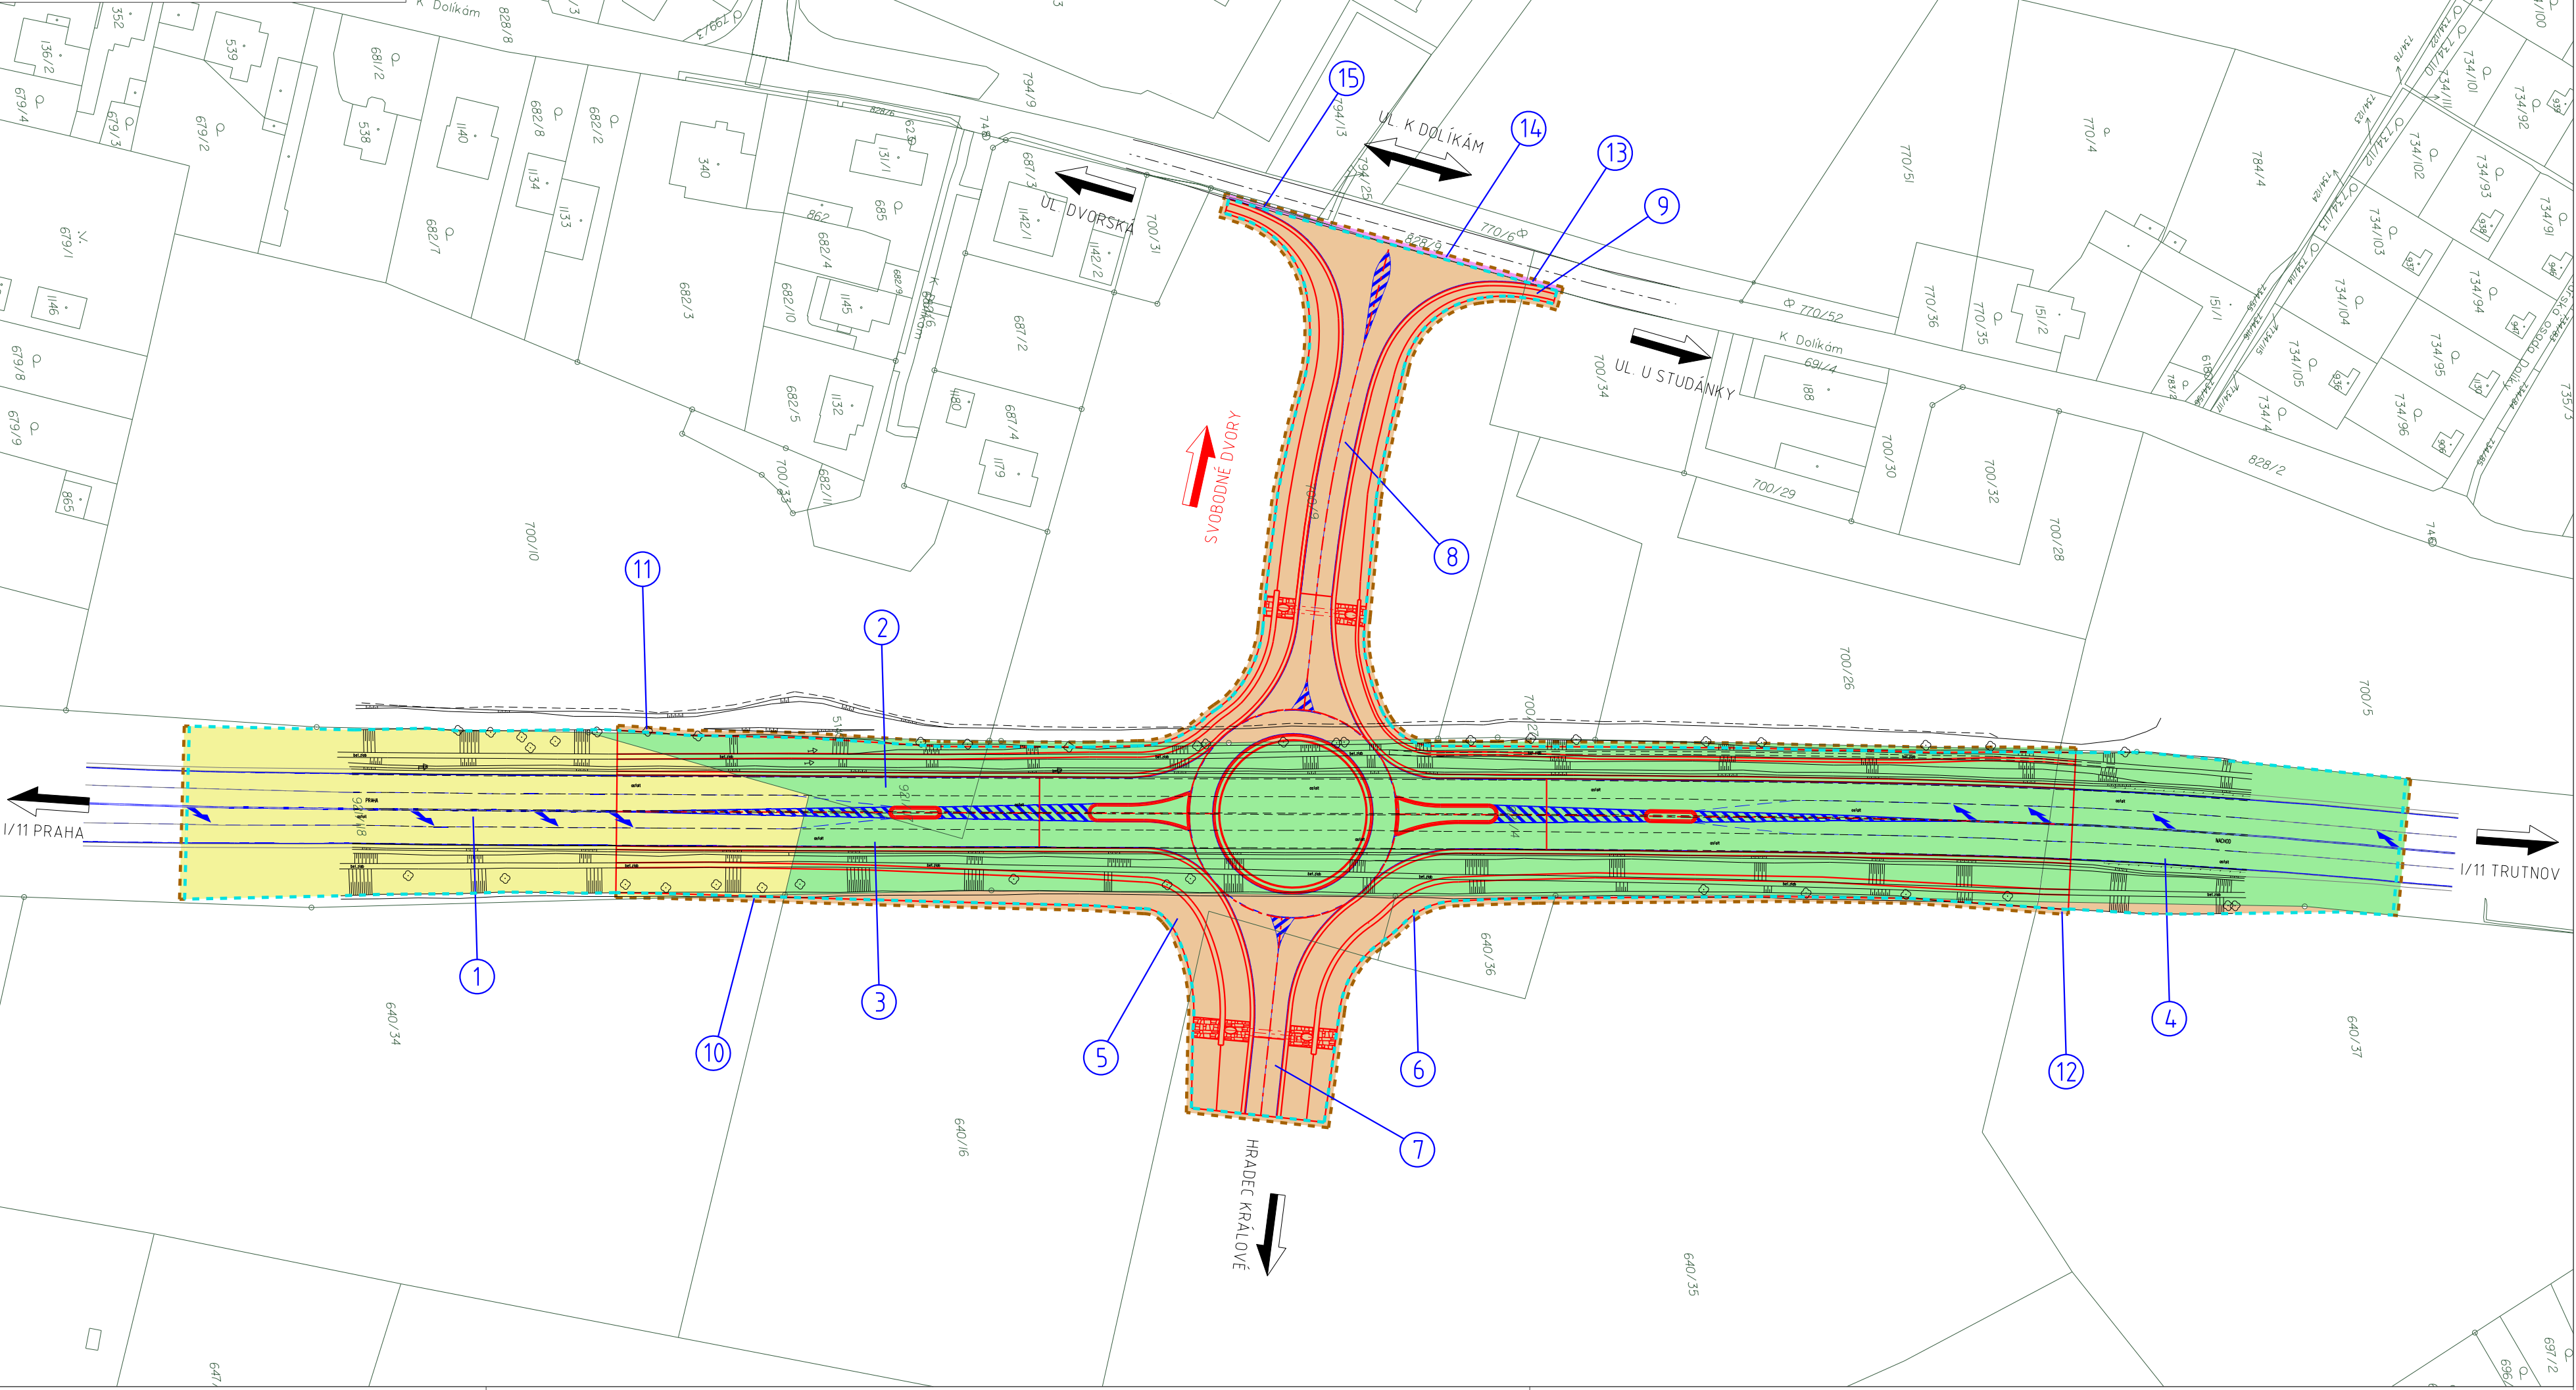

LEGENDA:

- POZEMKY VE SPRÁVĚ ČESKÉ REPUBLIKY ÚŘAD PRO ZASTUPOVÁNÍ STÁTU VE VĚCECH MAJETKOVÝCH
- POZEMKY VE SPRÁVĚ ČESKÉ REPUBLIKY ŘEDITELSTVÍ SILNIC A DÁLNIC ČR
- POZEMKY VE SPRÁVĚ MĚSTA STATUTÁRNÍ MĚSTO HRADEC KRÁLOVÉ
- POZEMKY VE SPRÁVĚ SOUKROMÝCH VLASTNÍKŮ
- TRVALÝ ZÁBOR POZEMKŮ
- DOČASNÝ ZÁBOR POZEMKŮ
- NAVRHOVANÉ HRANY
- OSA KOMUNIKACE
- STÁVAJÍCÍ STAV
- VODOROVNÉ DOPRAVNÍ ZNAČENÍ
- HRANICE KATASTRU
- X ČÍSLO DOTČENÉHO POZEMKU DLE ZÁBOROVÉHO ELABORÁTU

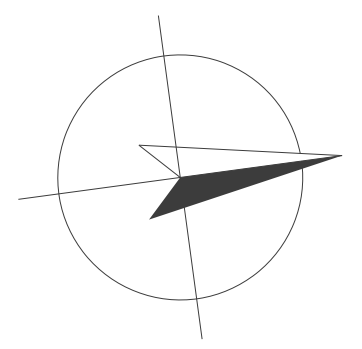

PŘEDMĚT:	Bakalářská práce	 FAKULTA STAVEBNÍ ČVUT V PRAZE	
AKCE:	Návrh JOK na I/11 u Hradce Králové		
PŘÍLOHA:	Katastrální situace		
VEDOUCÍ PRÁCE:	Ing. JAROMÍRA JEŽKOVÁ	AKAD. ROK: 2021/2022	MĚŘÍTKO: 1:1000
VYPRACOVAL:	MARTIN HRDOUŠEK	DATUM: 5/2022	STUPEŇ: DŮR
KATEDRA:	K 136 - KATEDRA SILNIČNÍCH STAVEB	ČÁST: C	PŘÍLOHA: 3