


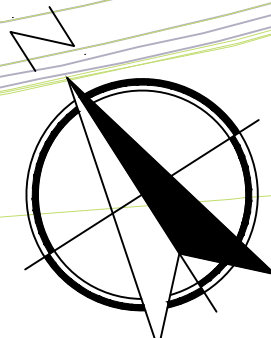


LEGENDA:

-  STÁVAJÍCÍ HRANY
-  NOVÉ HRANY
-  VODOROVNÉ DOPRAVNÍ ZNAČENÍ
-  VOZOVKA
-  OBYTNÁ ZÓNA
-  PARKOVACÍ PLOCHY
-  ZÓNA 30
-  ZELEŇ
-  VJEZDY NA POZEMEK
-  ZPOMALOVACÍ PRÁH/POLŠTÁŘ
-  HMATNÉ PRVKY (PRO OsSSPaO)
-  CHODNÍK
-  POBYTOVÝ PROSTOR
-  STÁVAJÍCÍ OBJEKT



NÁZEV BAKALÁŘSKÉ PRÁCE		NÁVRH USPOŘÁDÁNÍ A ORGANIZACE DOPRAVY VE VYBRANÝCH ÚSECÍCH ULICE TOPOLOVÁ V MILOVICÍCH		 ČVUT ČESKÉ VYSOKÉ UČENÍ TECHNICKÉ V PRAZE	
VYPRACOVAL		Vojtěch Hartman			
VEDOUCÍ PRÁCE		doc. Ing. Jiří Čarský, Ph.D.		Č. PŘÍLOHY	1.1
PŘÍLOHA				DATUM	7/2022
ULICE TOPOLOVÁ/JAVOROVÁ/HABROVÁ KOORDINAČNÍ SITUACE				FORMÁT	A3
				MĚŘÍTKO	1:1200


NÁZEV BAKALÁŘSKÉ PRÁCE	NÁVRH USPOŘÁDÁNÍ A ORGANIZACE DOPRAVY VE VYBRANÝCH ÚSECÍCH ULICE TOPOLOVÁ V MILOVICÍCH		ČVUT ČESKÉ VYSOKÉ UČENÍ TECHNICKÉ V PRAZE
VYPRACOVAL	Vojtěch Hartman	Č. PŘÍLOHY	1.2
VEDOUĆÍ PRÁCE	doc. Ing. Jiří Čarský, Ph.D.	DATUM	7/2022
PŘÍLOHA	ULICE TOPOLOVÁ SITUAČNÍ PLÁN	FORMÁT	A3
		MĚŘÍTKO	1:250

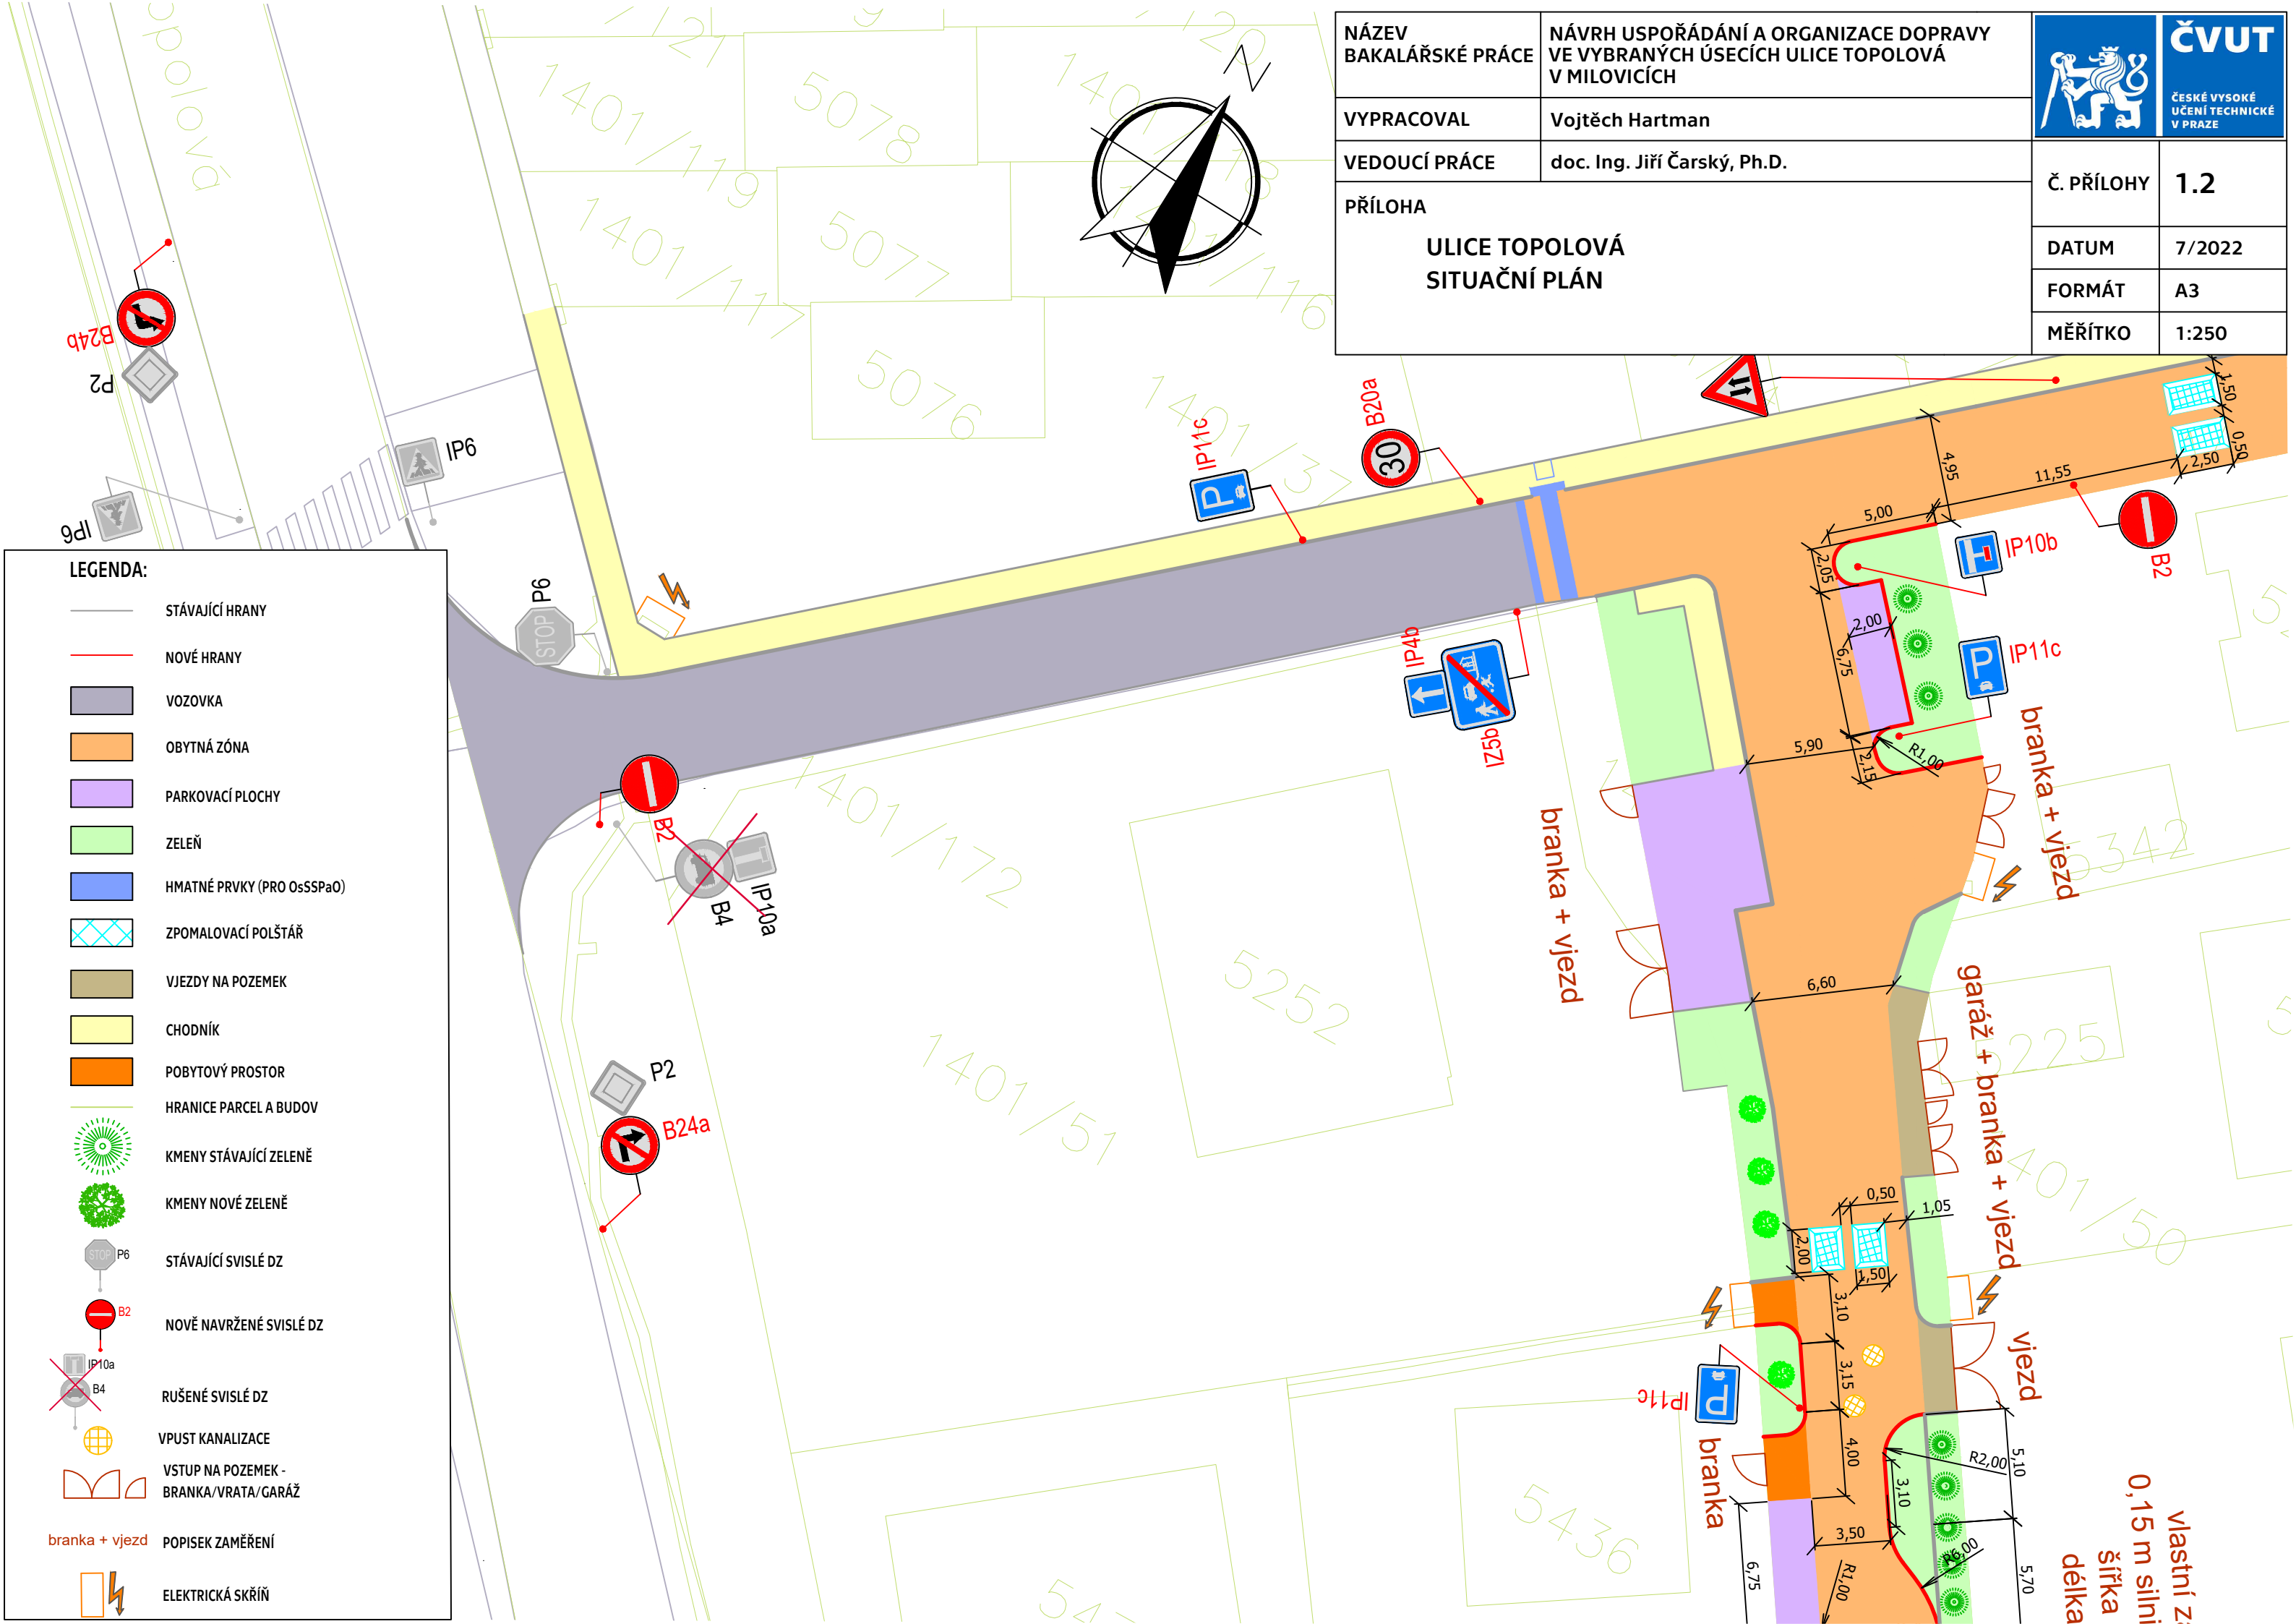

LEGENDA:

	STÁVAJÍCÍ HRANY
	NOVÉ HRANY
	VOZOVKA
	OBYTNÁ ZÓNA
	PARKOVACÍ PLOCHY
	ZELEŇ
	HMATNÉ PRVKY (PRO OsSSPaO)
	ZPOMALOVACÍ POLŠTÁŘ
	VJEZDY NA POZEMEK
	CHODNÍK
	POBYTOVÝ PROSTOR
	HRANICE PARCEL A BUDOV
	KMENY STÁVAJÍCÍ ZELEŇ
	KMENY NOVÉ ZELEŇ
	STÁVAJÍCÍ SVISLÉ DZ
	NOVĚ NAVRŽENÉ SVISLÉ DZ
	RUŠENÉ SVISLÉ DZ
	VPUST KANALIZACE
	VSTUP NA POZEMEK - BRANKA/VRATA/GARÁŽ
	branka + vjezd POPISEK ZAMĚŘENÍ
	ELEKTRICKÁ SKŘÍŇ


vlastní z
0,15 m silni
šířka
délka

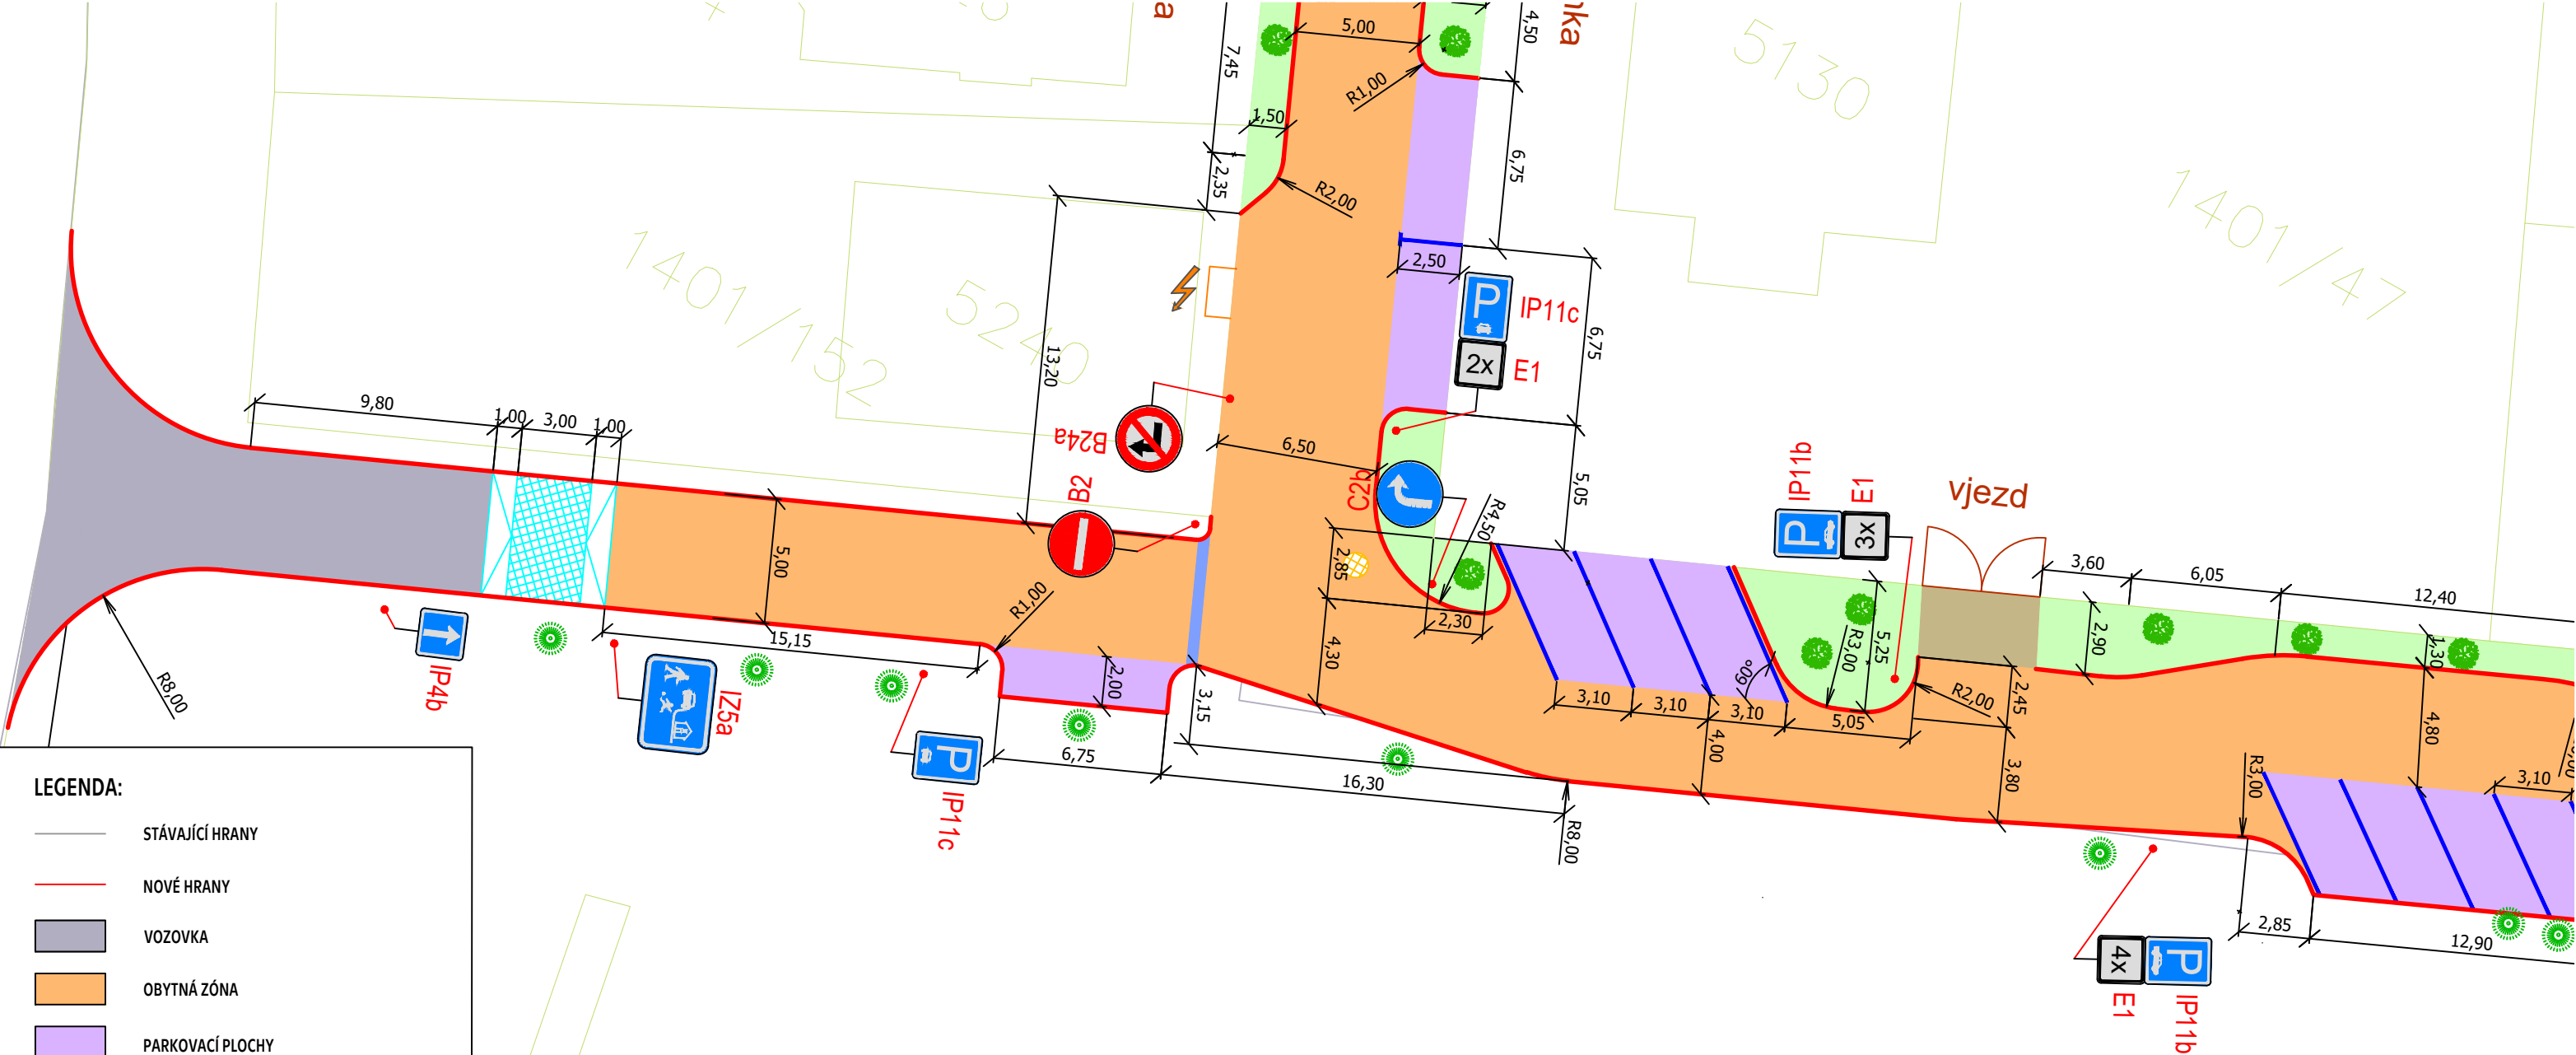

LEGENDA:


	STÁVAJÍCÍ HRANY
	NOVÉ HRANY
	VOZOVKA
	OBYTNÁ ZÓNA
	PARKOVACÍ PLOCHY
	ZELEŇ
	HMATNÉ PRVKY (PRO OsSPaO)
	ZPOMALOVACÍ PRÁH
	VJEZDY NA POZEMEK
	VODOROVNÉ DOPRAVNÍ ZNAČENÍ
	HRANICE PARCEL A BUDOV
	KMENY STÁVAJÍCÍ ZELENĚ
	KMENY NOVÉ ZELENĚ
	VPUST KANALIZACE
	NOVĚ NAVRŽENÉ SVISLÉ DZ
	VSTUP NA POZEMEK - BRANKA/VRATA/GARÁŽ
	POPISEK ZAMĚŘENÍ
	ELEKTRICKÁ SKŘÍŇ


NÁZEV BAKALÁŘSKÉ PRÁCE	NÁVRH USPOŘÁDÁNÍ A ORGANIZACE DOPRAVY VE VYBRANÝCH ÚSECÍCH ULICE TOPOLOVÁ V MILOVICÍCH	 ČVUT ČESKÉ VYSOKÉ UČENÍ TECHNICKÉ V PRAZE	
VYPRACOVAL	Vojtěch Hartman		
VEDOUCÍ PRÁCE	doc. Ing. Jiří Čarský, Ph.D.	Č. PŘÍLOHY	1.4
PŘÍLOHA ULICE TOPOLOVÁ SITUAČNÍ PLÁN		DATUM	7/2022
		FORMÁT	A3
		MĚŘÍTKO	1:250

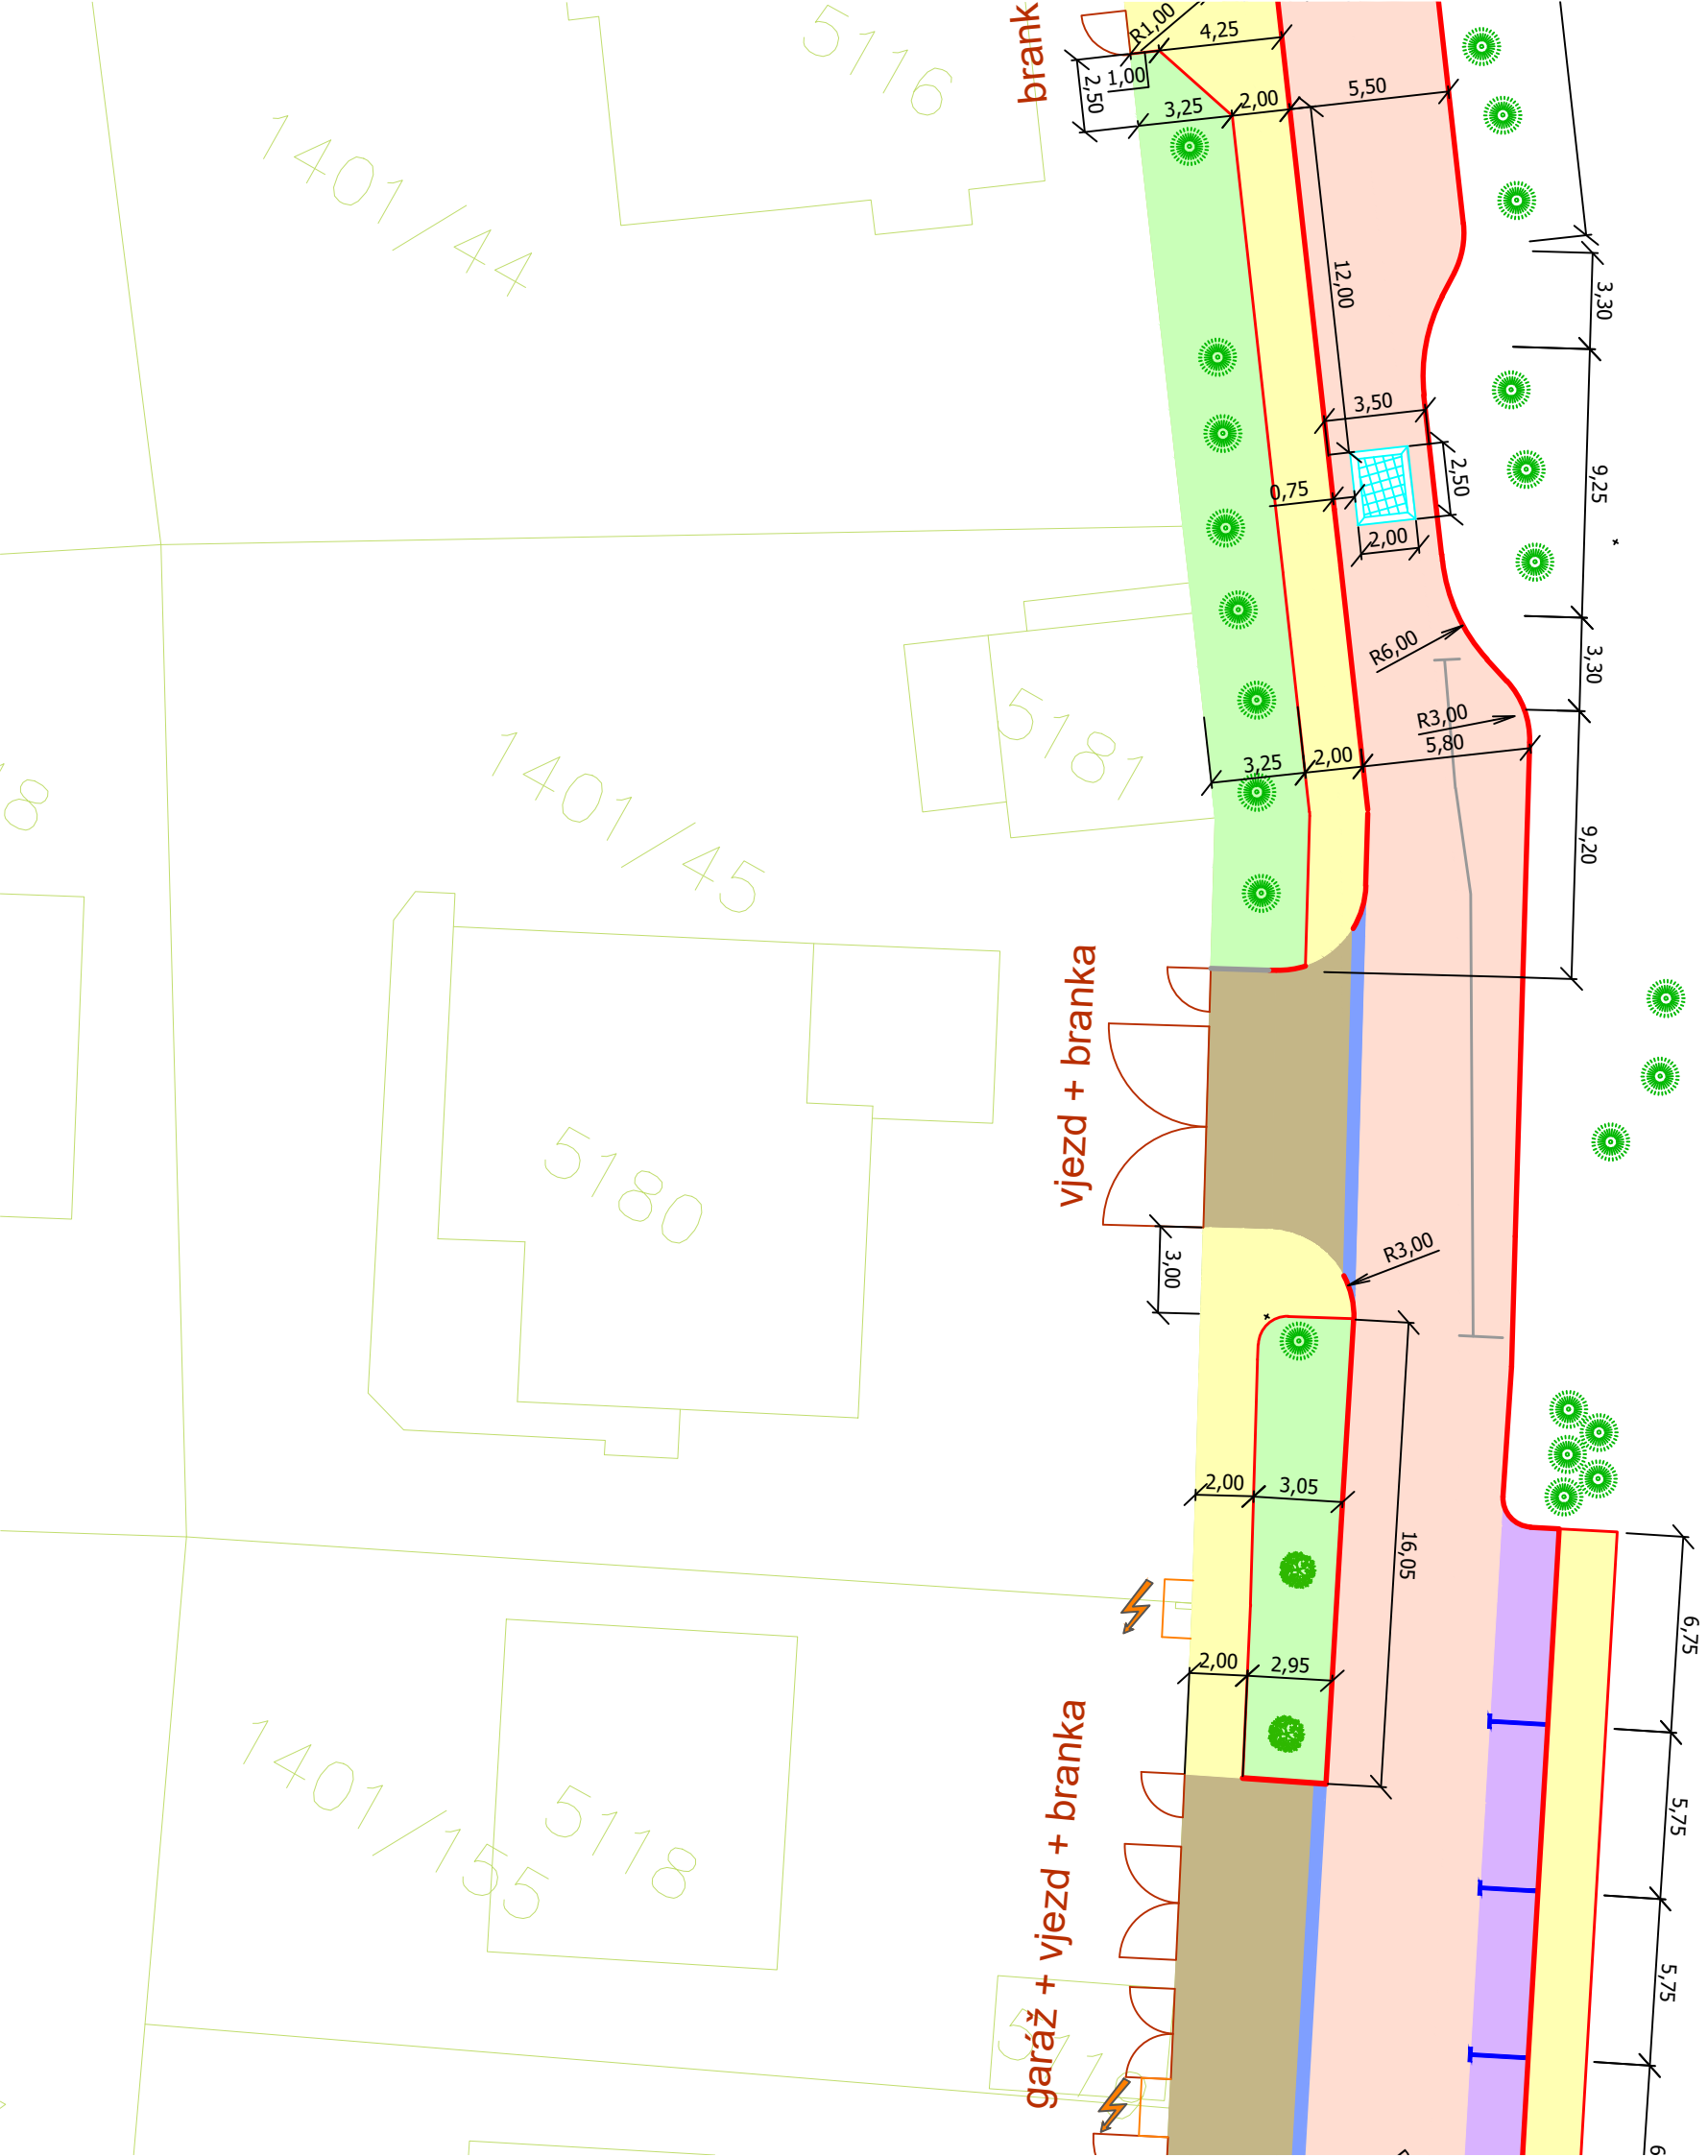


LEGENDA:


-  STÁVAJÍCÍ HRANY
-  NOVÉ HRANY
-  ZÓNA 30
-  CHODNÍK
-  PARKOVACÍ PLOCHY
-  ZELEŇ
-  HMATNÉ PRVKY (PRO OsSSPaO)
-  ZPOMALOVACÍ POLŠTÁŘ
-  VJEZDY NA POZEMEK
-  VODOROVNÉ DOPRAVNÍ ZNAČENÍ
-  HRANICE PARCEL A BUDOV
-  KMENY STÁVAJÍCÍ ZELENĚ
-  KMENY NOVÉ ZELENĚ
-  branka + vjezd POPISEK ZAMĚŘENÍ
-  VSTUP NA POZEMEK - BRANKA/VRATA/GARÁŽ
-  ELEKTRICKÁ SKŘÍŇ

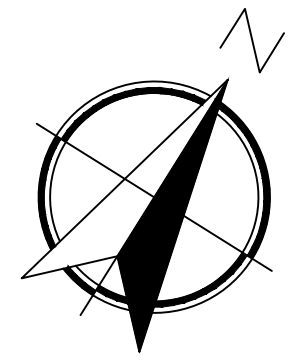

NÁZEV BAKALÁŘSKÉ PRÁCE	NÁVRH USPOŘÁDÁNÍ A ORGANIZACE DOPRAVY VE VYBRANÝCH ÚSECÍCH ULICE TOPOLOVÁ V MILOVICÍCH		Č. PŘÍLOHY	1.6
				DATUM
VYPRACOVAL	Vojtěch Hartman	ČESKÉ VYSOKÉ UČENÍ TECHNICKÉ V PRAZE	FORMÁT	A3
VEDOUCÍ PRÁCE	doc. Ing. Jiří Čarský, Ph.D.		MĚŘÍTKO	1:250
PŘÍLOHA ULICE TOPOLOVÁ SITUAČNÍ PLÁN				

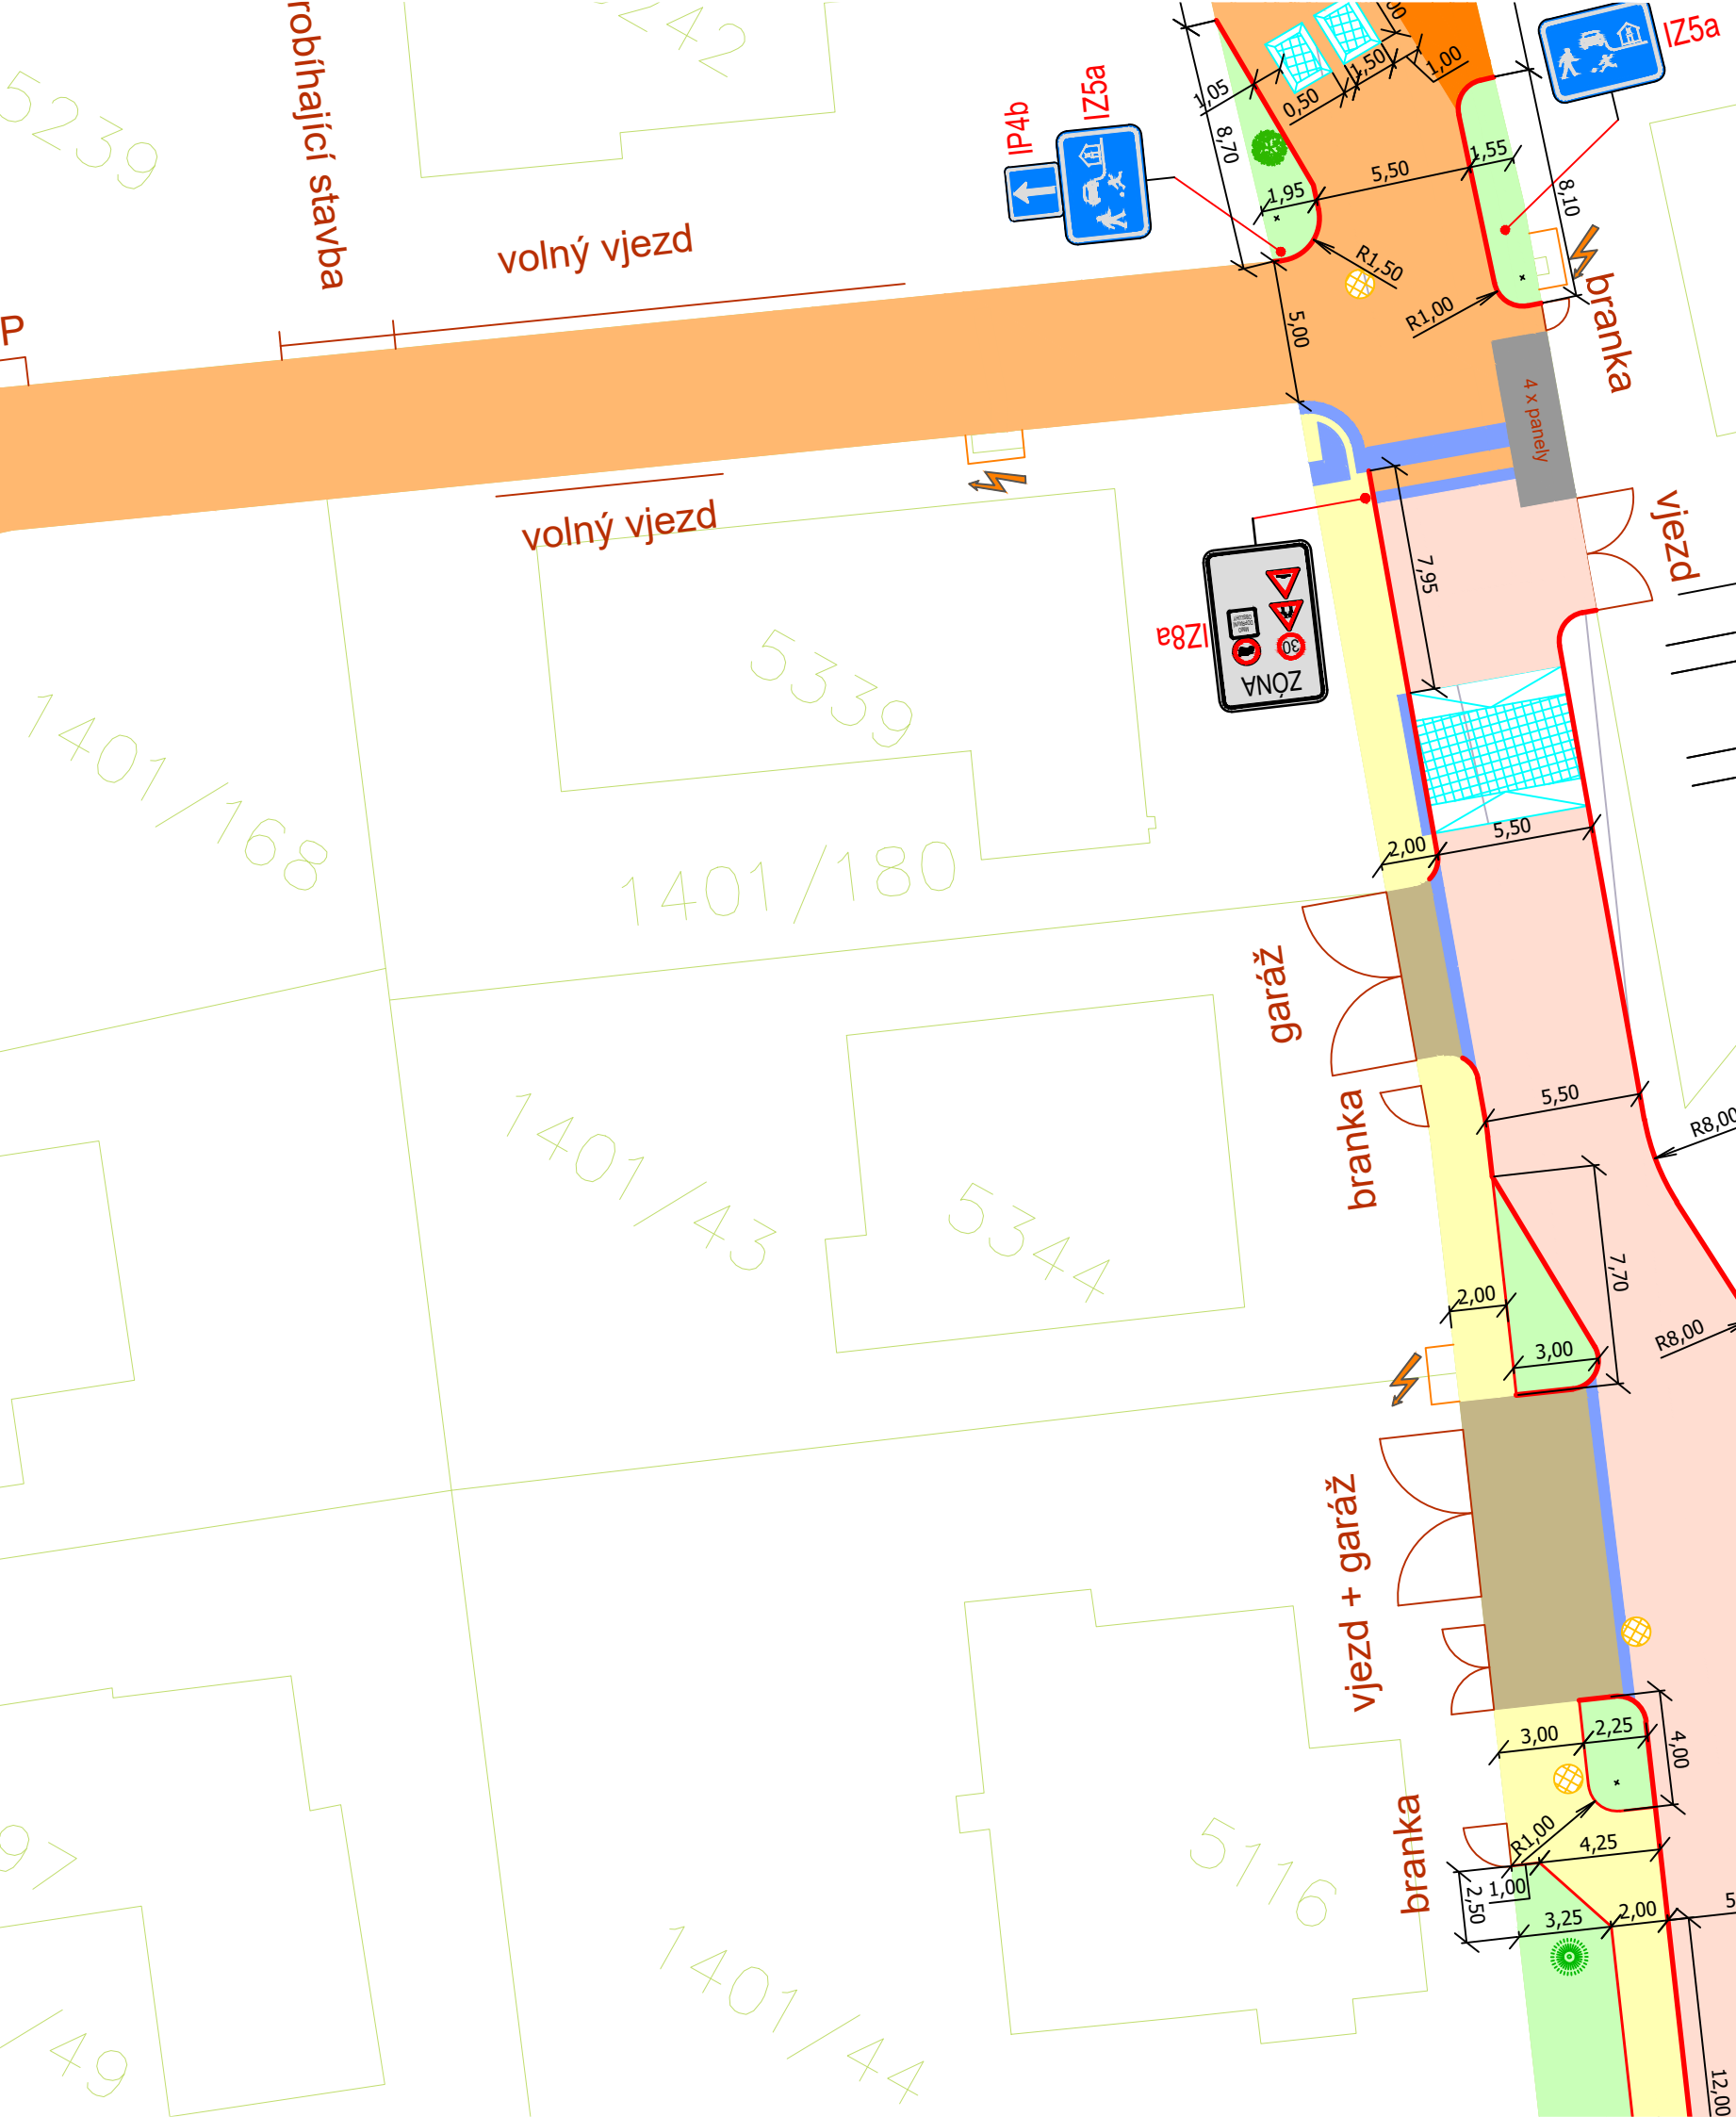


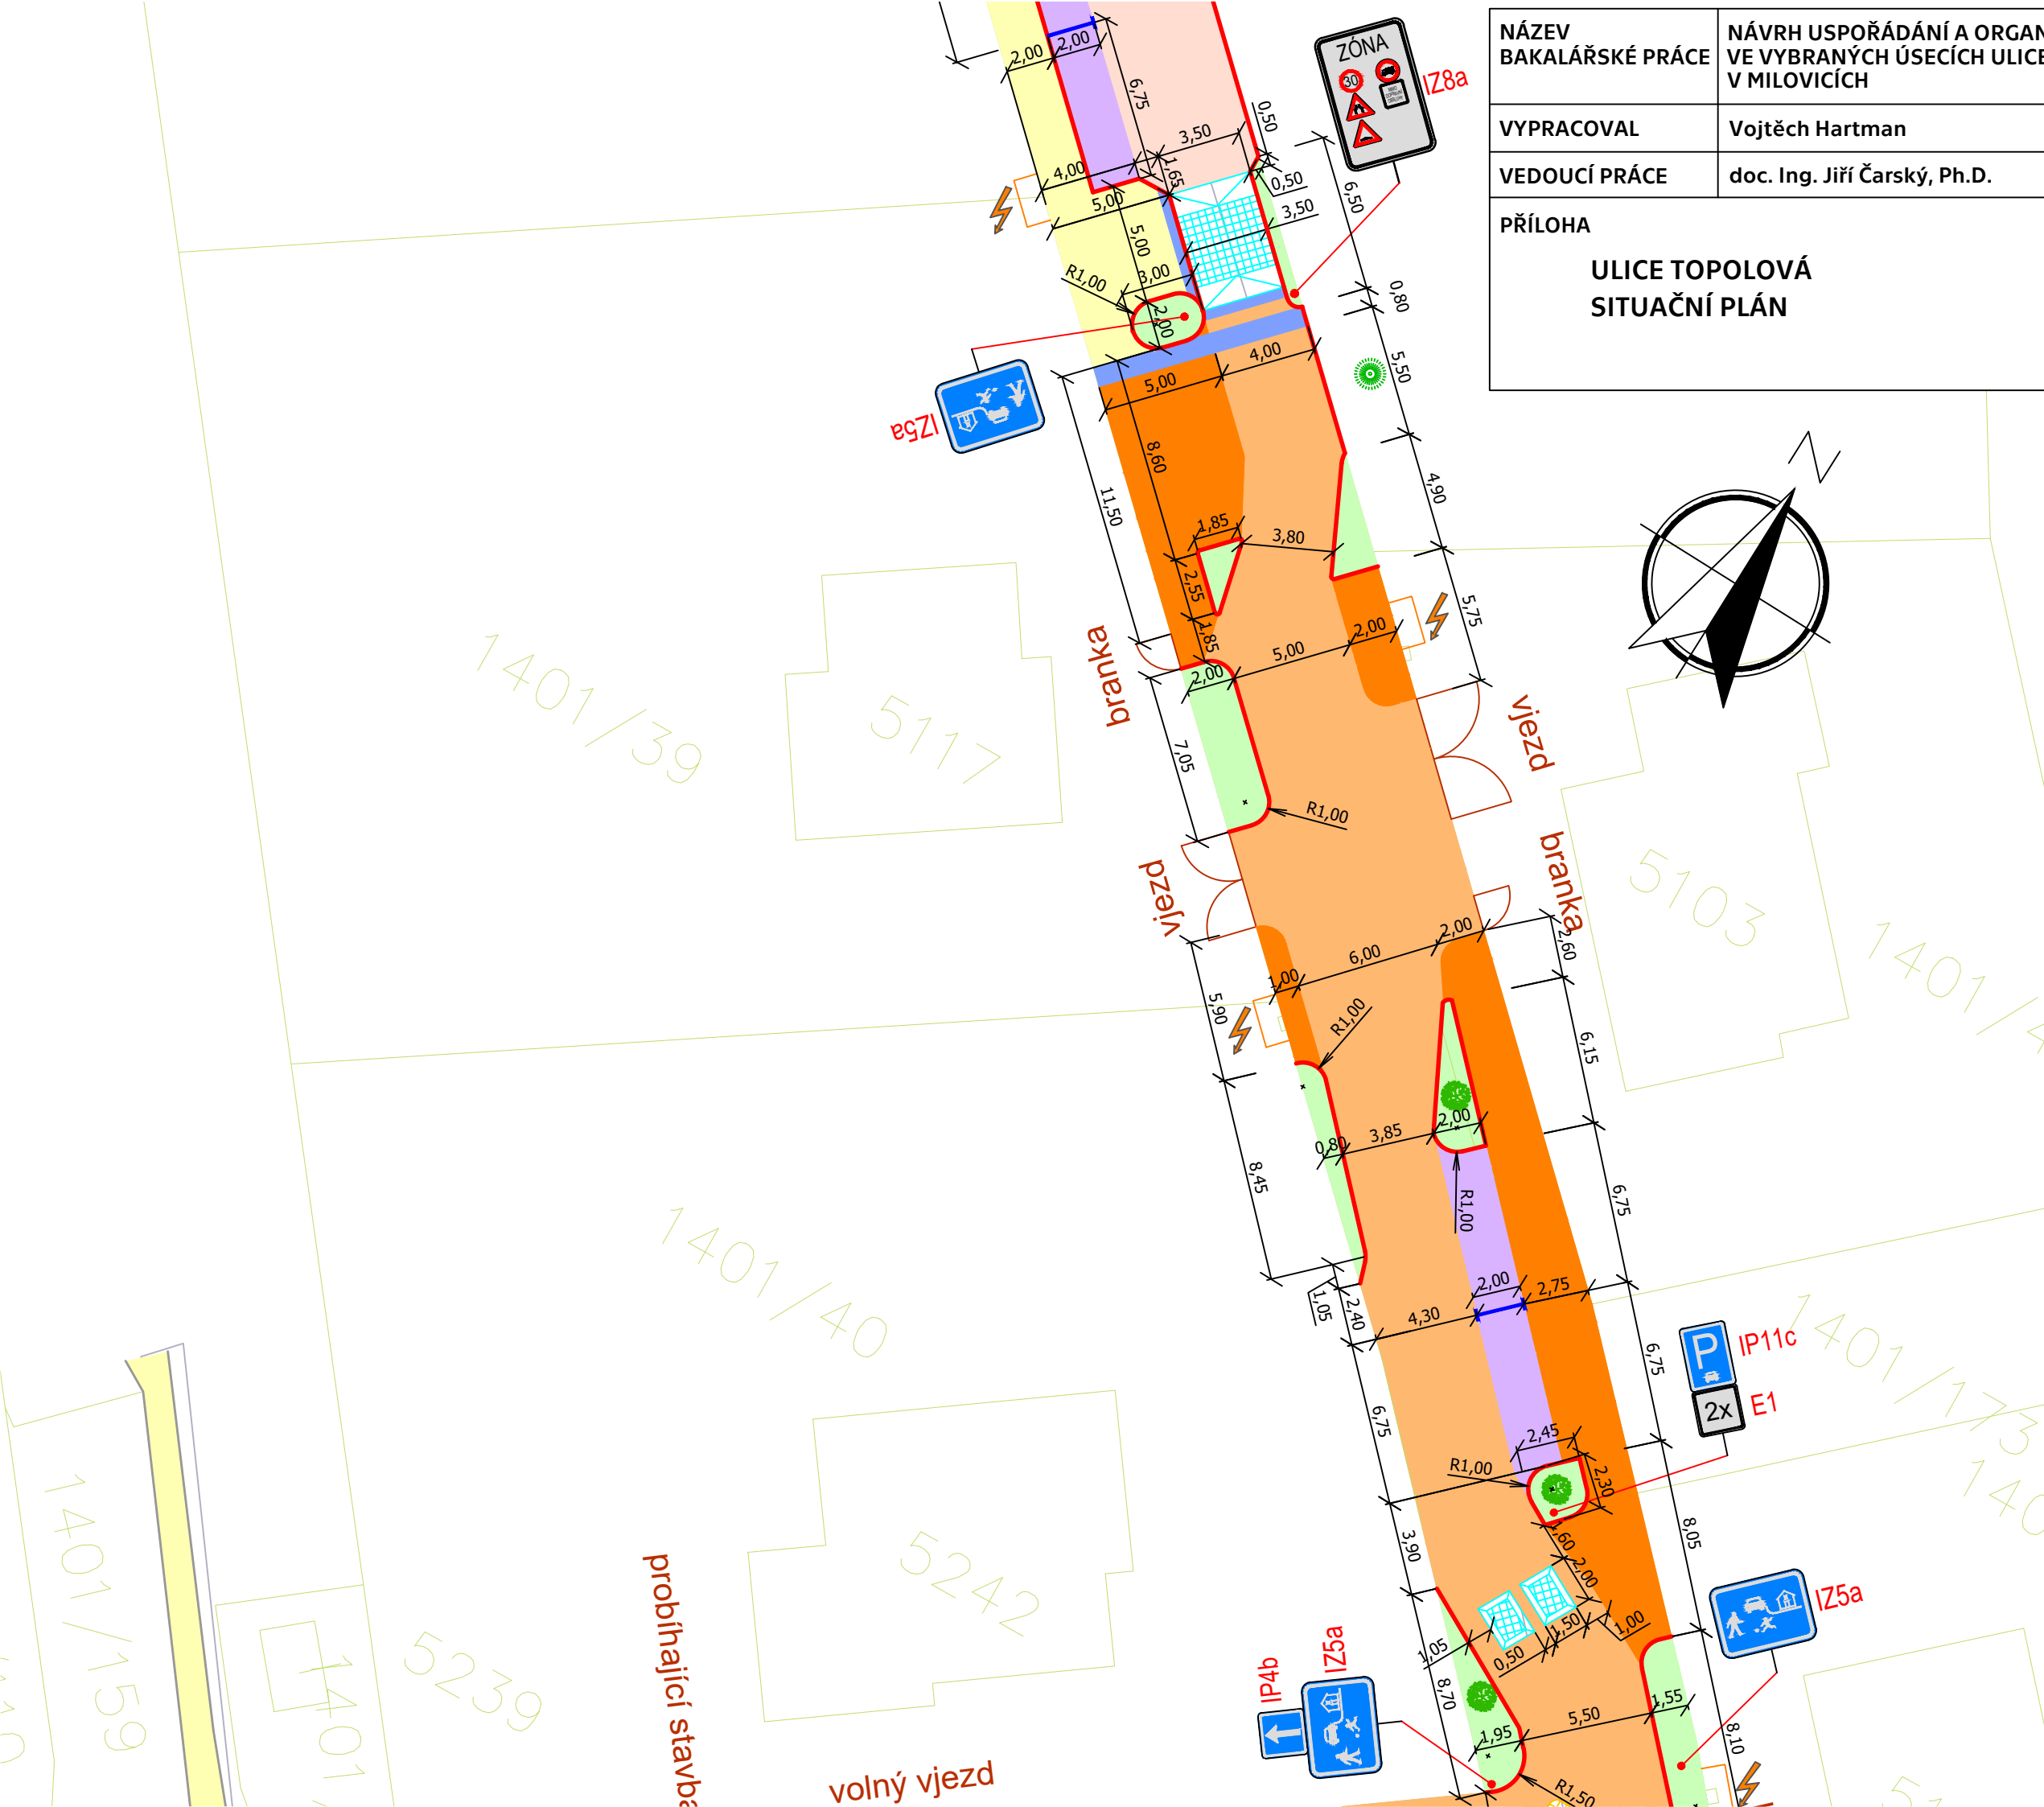
NÁZEV BAKALÁŘSKÉ PRÁCE	NÁVRH USPOŘÁDÁNÍ A ORGANIZACE DOPRAVY VE VYBRANÝCH ÚSECÍCH ULICE TOPOLOVÁ V MILOVICÍCH		
VYPRACOVAL	Vojtěch Hartman		
VEDOUČÍ PRÁCE	doc. Ing. Jiří Čarský, Ph.D.	Č. PŘÍLOHY	1.7
PŘÍLOHA ULICE TOPOLOVÁ SITUAČNÍ PLÁN		DATUM	7/2022
		FORMÁT	A3
		MĚŘÍTKO	1:250

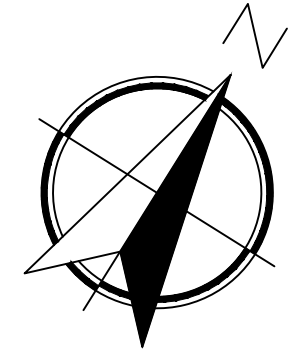

LEGENDA:


	STÁVAJÍCÍ HRANY
	NOVÉ HRANY
	ZÓNA 30
	OBYTNÁ ZÓNA
	POBYTOVÝ PROSTOR
	STÁVAJÍCÍ OBJEKT
	ZELEŇ
	HMATNÉ PRVKY (PRO OsSPaO)
	ZPOMALOVACÍ PRÁH/POLŠTÁŘ
	VJEZDY NA POZEMEK
	HRANICE PARCEL A BUDOV
	KMENY STÁVAJÍCÍ ZELENĚ
	KMENY NOVÉ ZELENĚ
	VPUST KANALIZACE
	NOVĚ NAVRŽENÉ SVISLÉ DZ
	branka + vjezd
	POPISKEK ZAMĚŘENÍ
	VSTUP NA POZEMEK - BRANKA/VRATA/GARÁŽ
	ELEKTRICKÁ SKŘÍŇ

NÁZEV BAKALÁŘSKÉ PRÁCE	NÁVRH USPOŘÁDÁNÍ A ORGANIZACE DOPRAVY VE VYBRANÝCH ÚSECÍCH ULICE TOPOLOVÁ V MILOVICÍCH		
VYPRACOVAL	Vojtěch Hartman		
VEDOUČÍ PRÁCE	doc. Ing. Jiří Čarský, Ph.D.	Č. PŘÍLOHY	1.8
PŘÍLOHA ULICE TOPOLOVÁ SITUAČNÍ PLÁN		DATUM	7/2022
		FORMÁT	A3
		MĚŘÍTKO	1:250



LEGENDA:

	STÁVAJÍCÍ HRANY
	NOVÉ HRANY
	ZÓNA 30
	OBYTNÁ ZÓNA
	POBYTOVÝ PROSTOR
	PARKOVACÍ PLOCHY
	ZELEŇ
	HMATNÉ PRVKY (PRO OsSPaO)
	ZPOMALOVAČÍ PRÁH/POLŠTÁŘ
	CHODNÍK
	VODOROVNÉ DOPRAVNÍ ZNAČENÍ
	HRANICE PARCEL A BUDOV
	KMENY STÁVAJÍCÍ ZELEŇ
	KMENY NOVÉ ZELEŇ
	NOVĚ NAVRŽENÉ SVISLÉ DZ
	VSTUP NA POZEMEK - BRANKA/VRATA/GARÁŽ
	branka + vjezd POPISEK ZAMĚŘENÍ
	ELEKTRICKÁ SKŘÍŇ

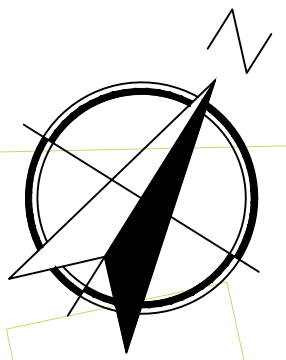

probíhající stavba

volný vjezd

1401/159

5239

1401/40

5242

5103

1401/4

1401/173

1401/153

1401/39

5117

branka

vjezd

vjezd

branka


IP4b

IZ5a

IP11c

2x E1

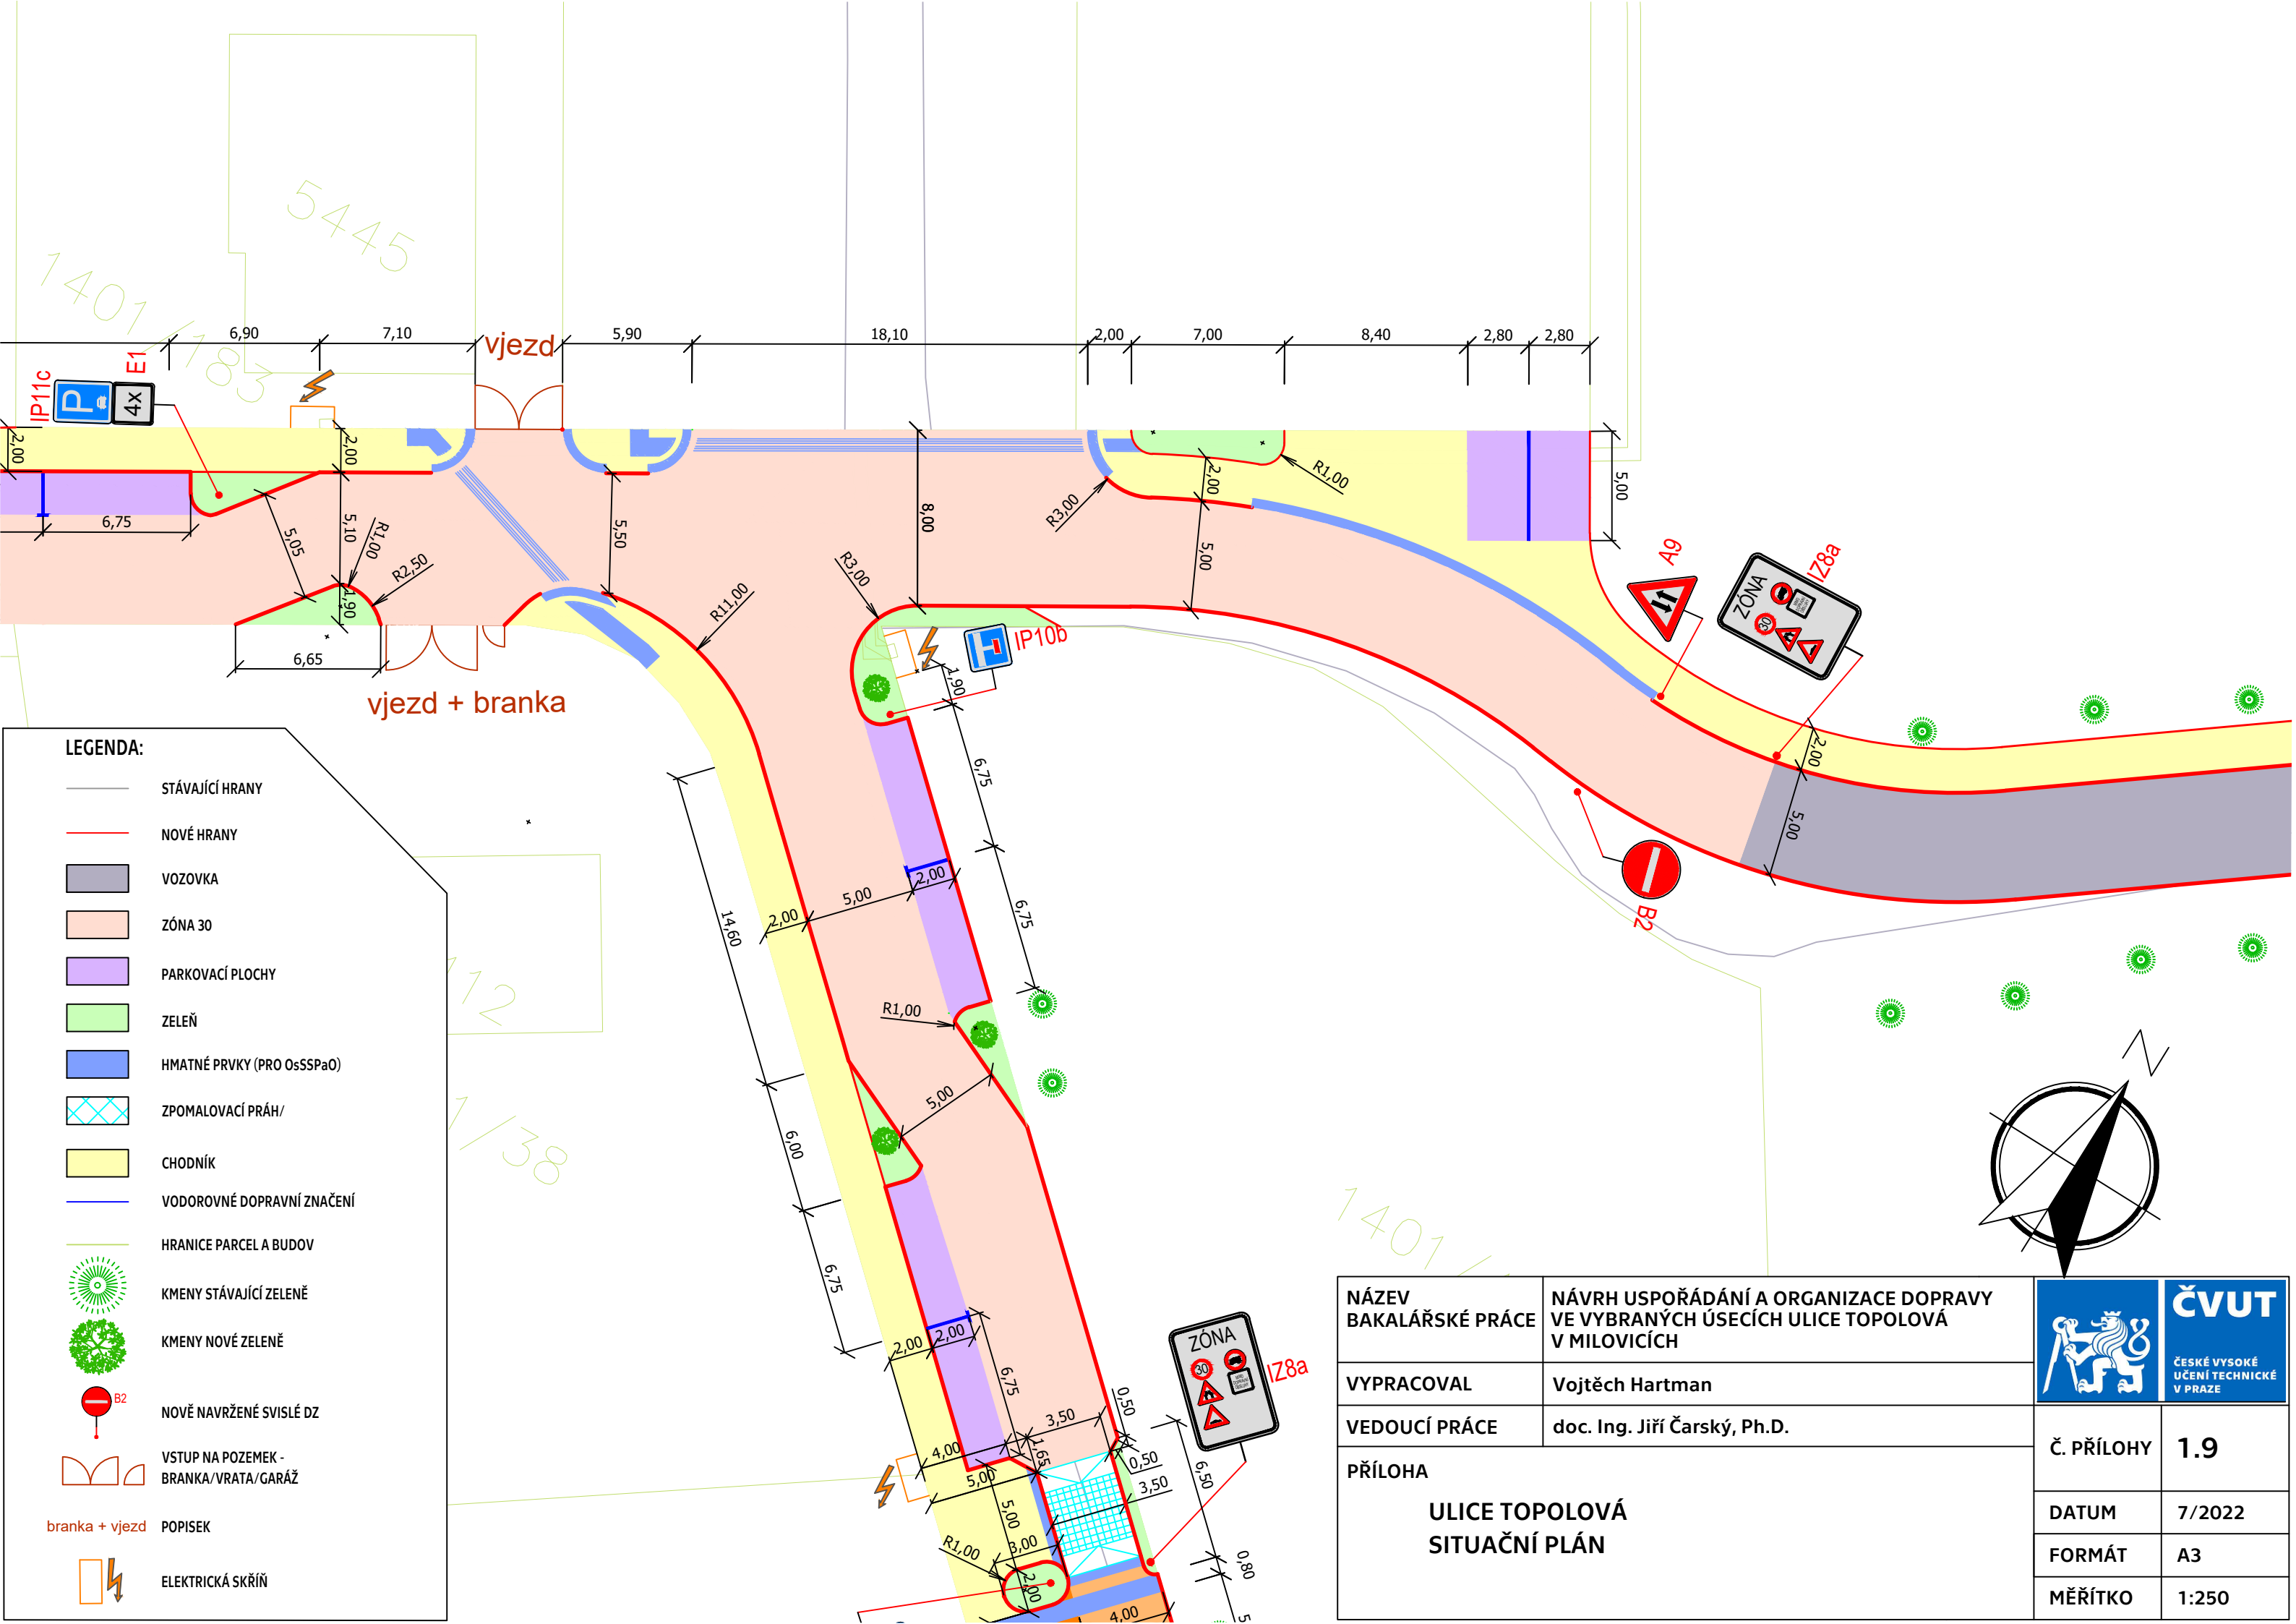


IZ5a




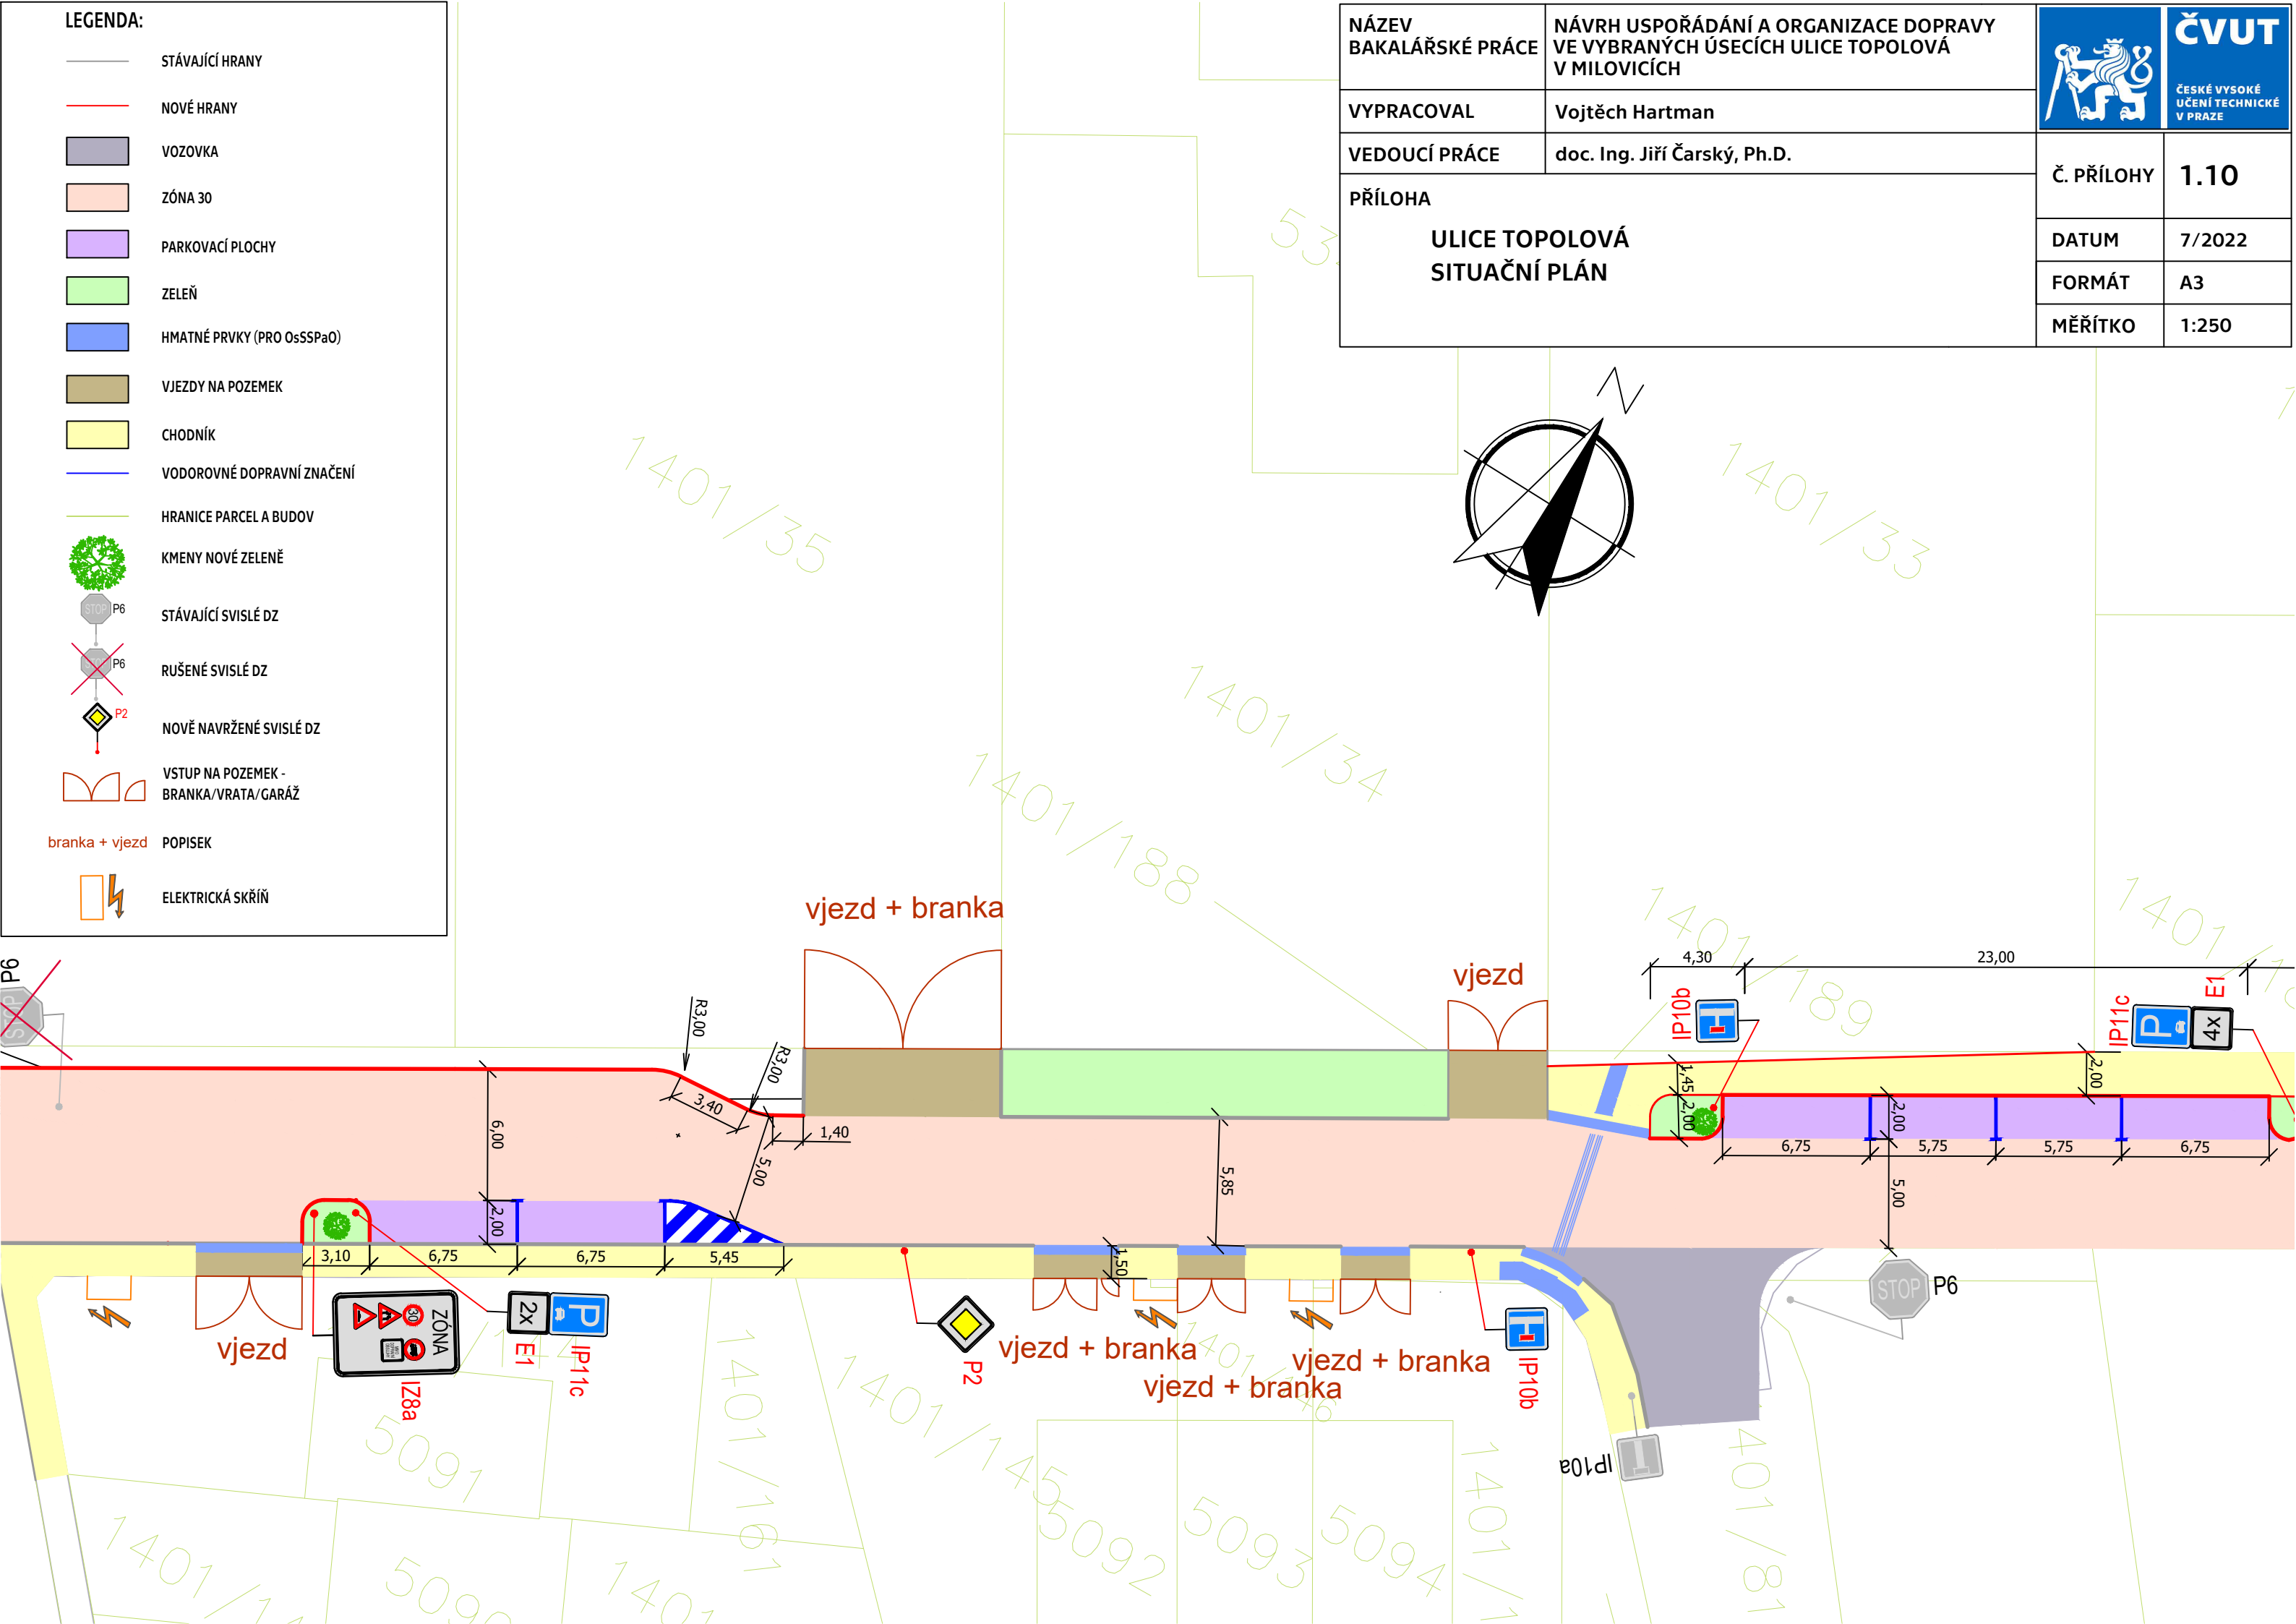
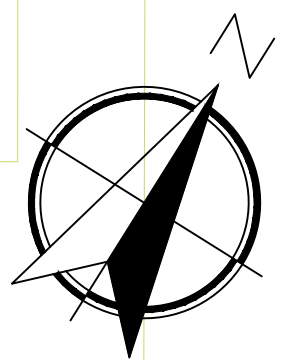
- LEGENDA:**
- STÁVAJÍCÍ HRANY
 - NOVÉ HRANY
 - VOZOVKA
 - ZÓNA 30
 - PARKOVACÍ PLOCHY
 - ZELEŇ
 - HMATNÉ PRVKY (PRO OsSSPaO)
 - ZPOMALOVACÍ PRÁH/
 - CHODNÍK
 - VODOROVNÉ DOPRAVNÍ ZNAČENÍ
 - HRANICE PARCEL A BUDOV
 - KMENY STÁVAJÍCÍ ZELENĚ
 - KMENY NOVÉ ZELENĚ
 - NOVĚ NAVRŽENÉ SVISLÉ DZ
 - VSTUP NA POZEMEK - BRANKA/VRATA/GARÁŽ
 - branka + vjezd POPISEK
 - ELEKTRICKÁ SKŘÍŇ

NÁZEV BAKALÁŘSKÉ PRÁCE	NÁVRH USPOŘÁDÁNÍ A ORGANIZACE DOPRAVY VE VYBRANÝCH ÚSECÍCH ULICE TOPOLOVÁ V MILOVICÍCH		Č. PŘÍLOHY 1.9
VYPRACOVAL	Vojtěch Hartman		DATUM 7/2022
VEDOUCÍ PRÁCE	doc. Ing. Jiří Čarský, Ph.D.		FORMÁT A3
PŘÍLOHA ULICE TOPOLOVÁ SITUAČNÍ PLÁN			MĚŘÍTKO 1:250




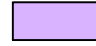

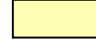







LEGENDA:


-  STÁVAJÍCÍ HRANY
-  NOVÉ HRANY
-  VOZOVKA
-  ZÓNA 30
-  PARKOVACÍ PLOCHY
-  ZELEŇ
-  HMATNÉ PRVKY (PRO OsSSPaO)
-  VJEZDY NA POZEMEK
-  CHODNÍK
-  VODOROVNÉ DOPRAVNÍ ZNAČENÍ
-  HRANICE PARCEL A BUDOV
-  KMENY NOVÉ ZELENĚ
-  STÁVAJÍCÍ SVISLÉ DZ
-  RUŠENÉ SVISLÉ DZ
-  NOVĚ NAVRŽENÉ SVISLÉ DZ
-  VSTUP NA POZEMEK - BRANKA/VRATA/GARÁŽ
-  branka + vjezd POPISEK
-  ELEKTRICKÁ SKŘÍŇ



NÁZEV BAKALÁŘSKÉ PRÁCE	NÁVRH USPOŘÁDÁNÍ A ORGANIZACE DOPRAVY VE VYBRANÝCH ÚSECÍCH ULICE TOPOLOVÁ V MILOVICÍCH		Č. PŘÍLOHY	1.10	
VYPRACOVAL	Vojtěch Hartman				
VEDOUcí PRÁCE	doc. Ing. Jiří Čarský, Ph.D.	DATUM			7/2022
PŘÍLOHA ULICE TOPOLOVÁ SITUAČNÍ PLÁN		FORMÁT			A3
		MĚŘÍTKO			1:250




LEGENDA:

-  STÁVAJÍCÍ HRANY
-  NOVÉ HRANY
-  ZÓNA 30
-  PARKOVACÍ PLOCHY
-  ZELEŇ
-  CHODNÍK
-  VODOROVNÉ DOPRAVNÍ ZNAČENÍ
-  HRANICE PARCEL A BUDOV
-  KMENY NOVÉ ZELENĚ
-  STÁVAJÍCÍ SVISLÉ DZ
-  RUŠENÉ SVISLÉ DZ
-  NOVĚ NAVRŽENÉ SVISLÉ DZ
-  ELEKTRICKÁ SKŘÍŇ


NÁZEV BAKALÁŘSKÉ PRÁCE	NÁVRH USPOŘÁDÁNÍ A ORGANIZACE DOPRAVY VE VYBRANÝCH ÚSECÍCH ULICE TOPOLOVÁ V MILOVICÍCH	 ČVUT ČESKÉ VYSOKÉ UČENÍ TECHNICKÉ V PRAZE	Č. PŘÍLOHY	1.11
VYPRACOVAL	Vojtěch Hartman		DATUM	7/2022
VEDOUCÍ PRÁCE	doc. Ing. Jiří Čarský, Ph.D.	FORMÁT	A3	
PŘÍLOHA		MĚŘÍTKO	1:250	
ULICE TOPOLOVÁ SITUAČNÍ PLÁN				

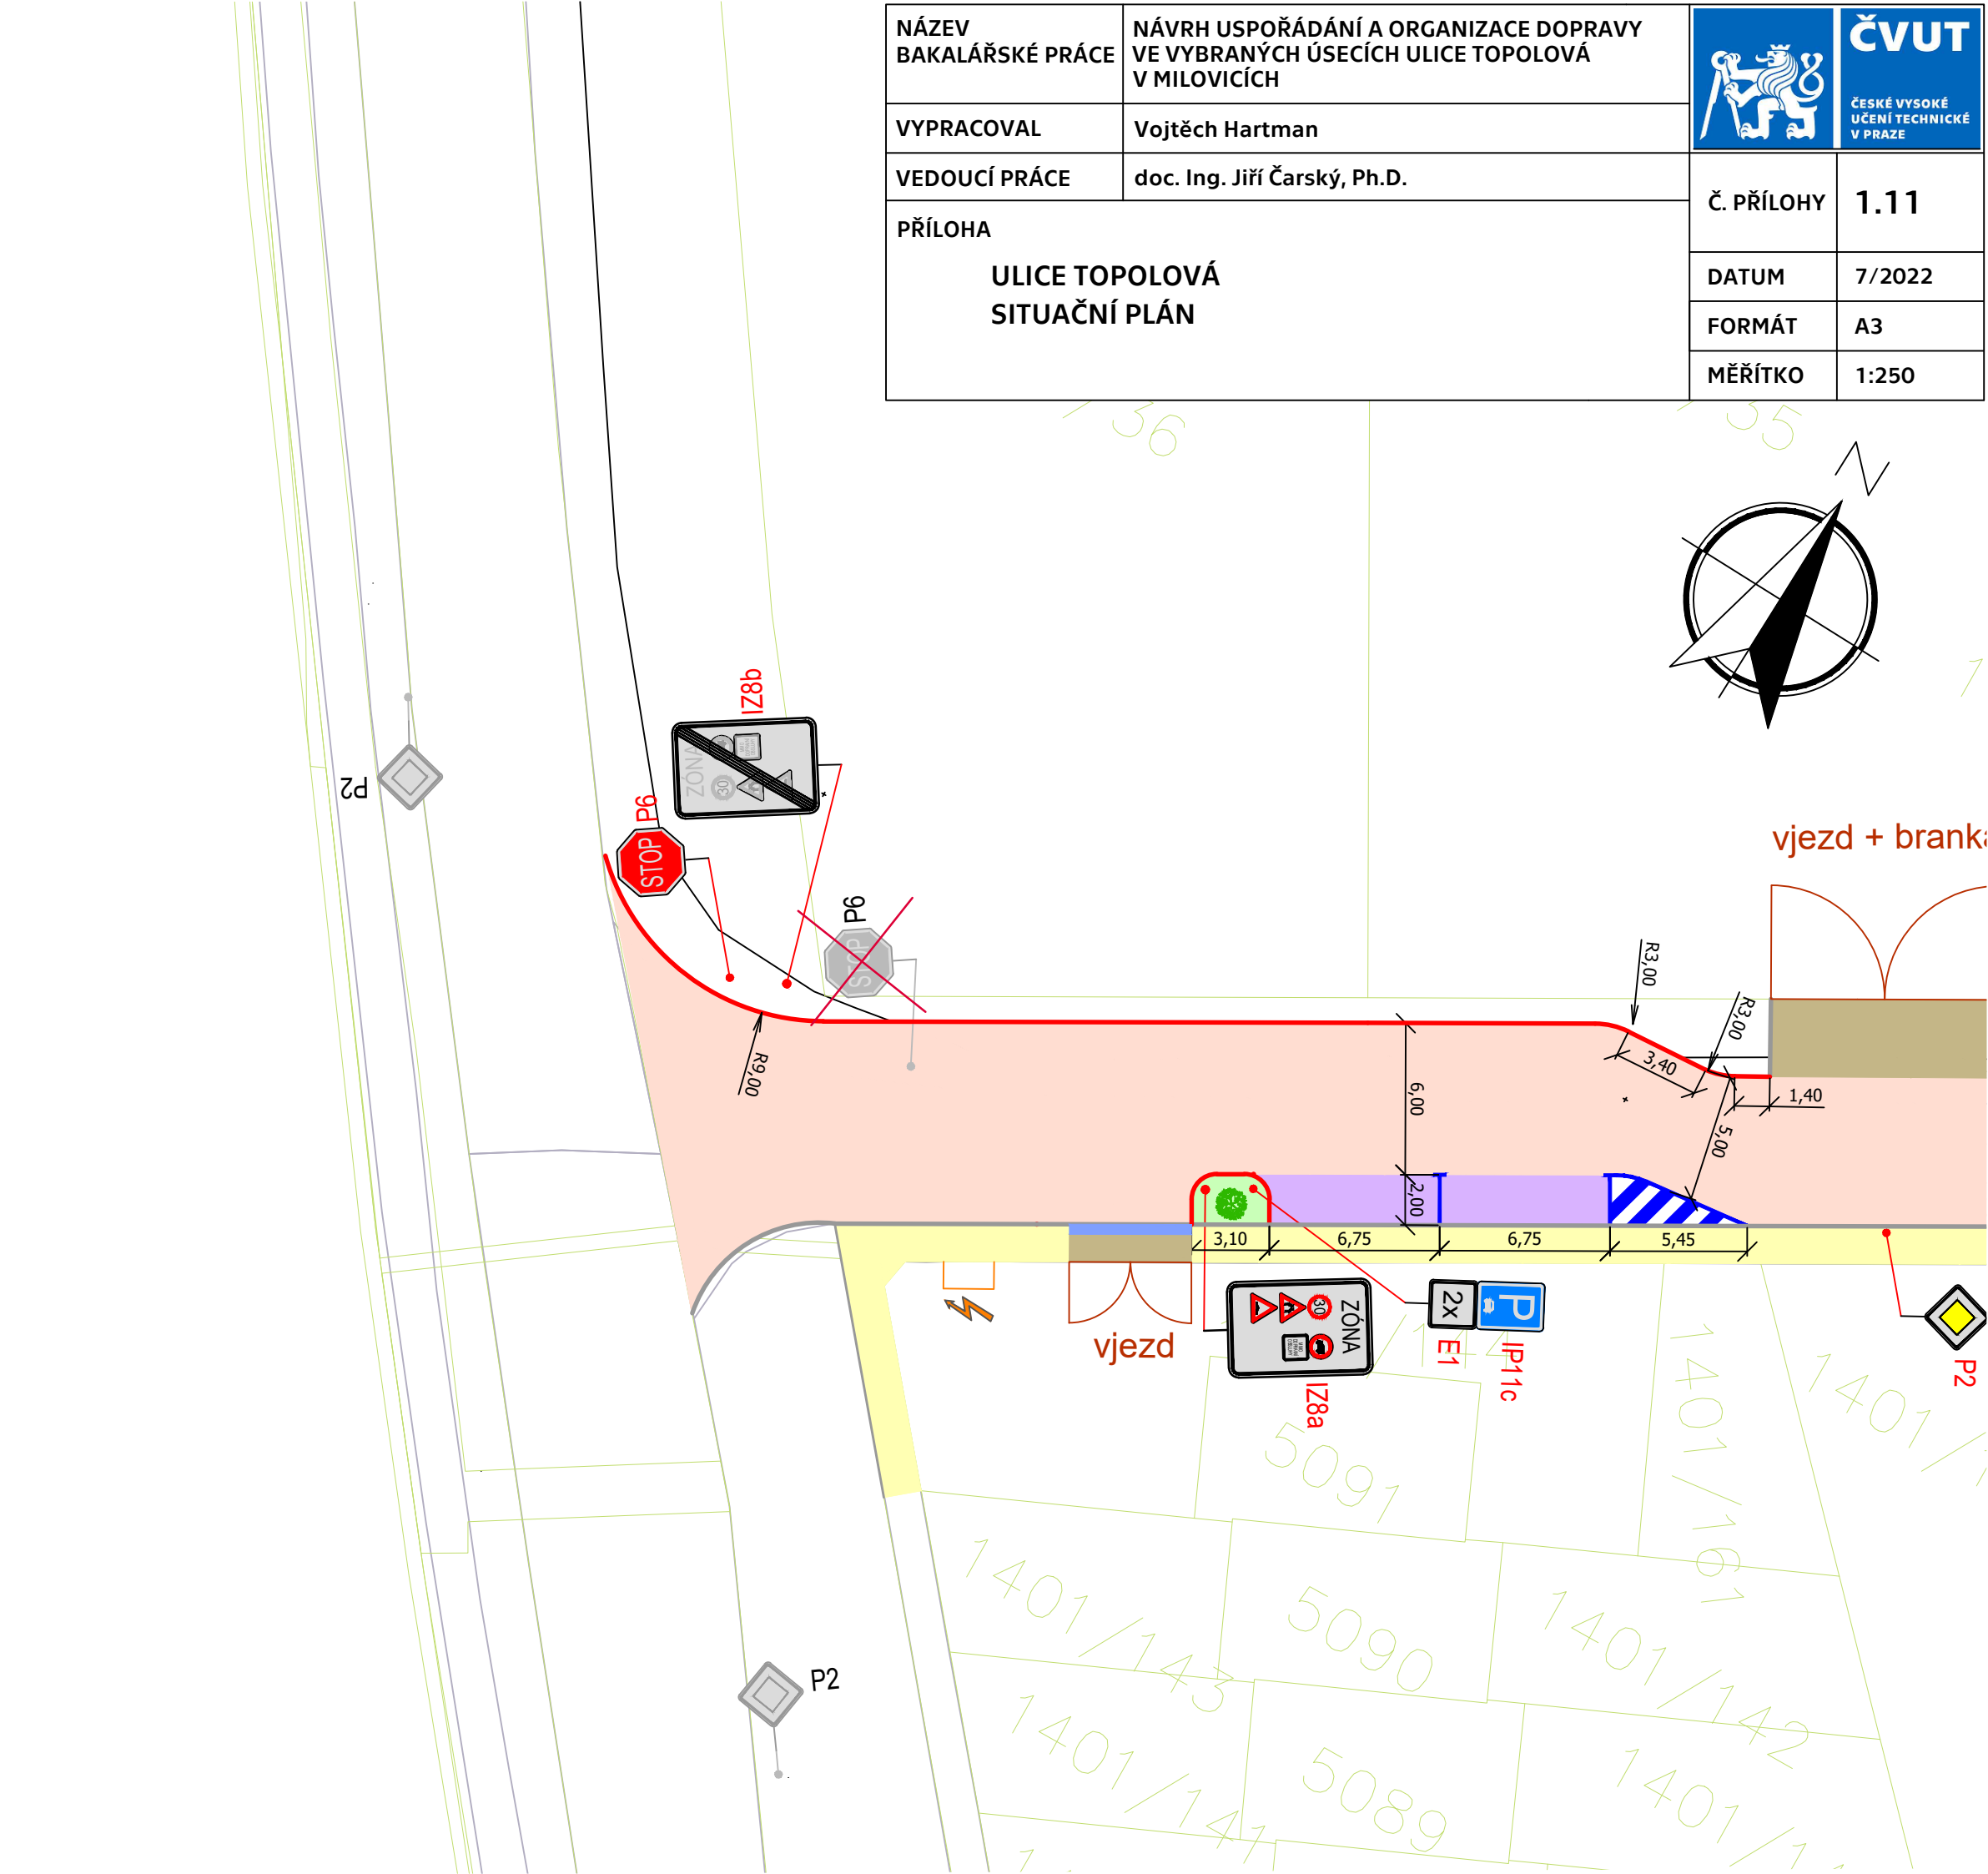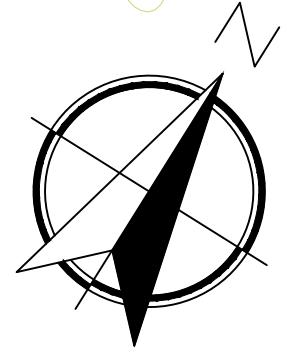

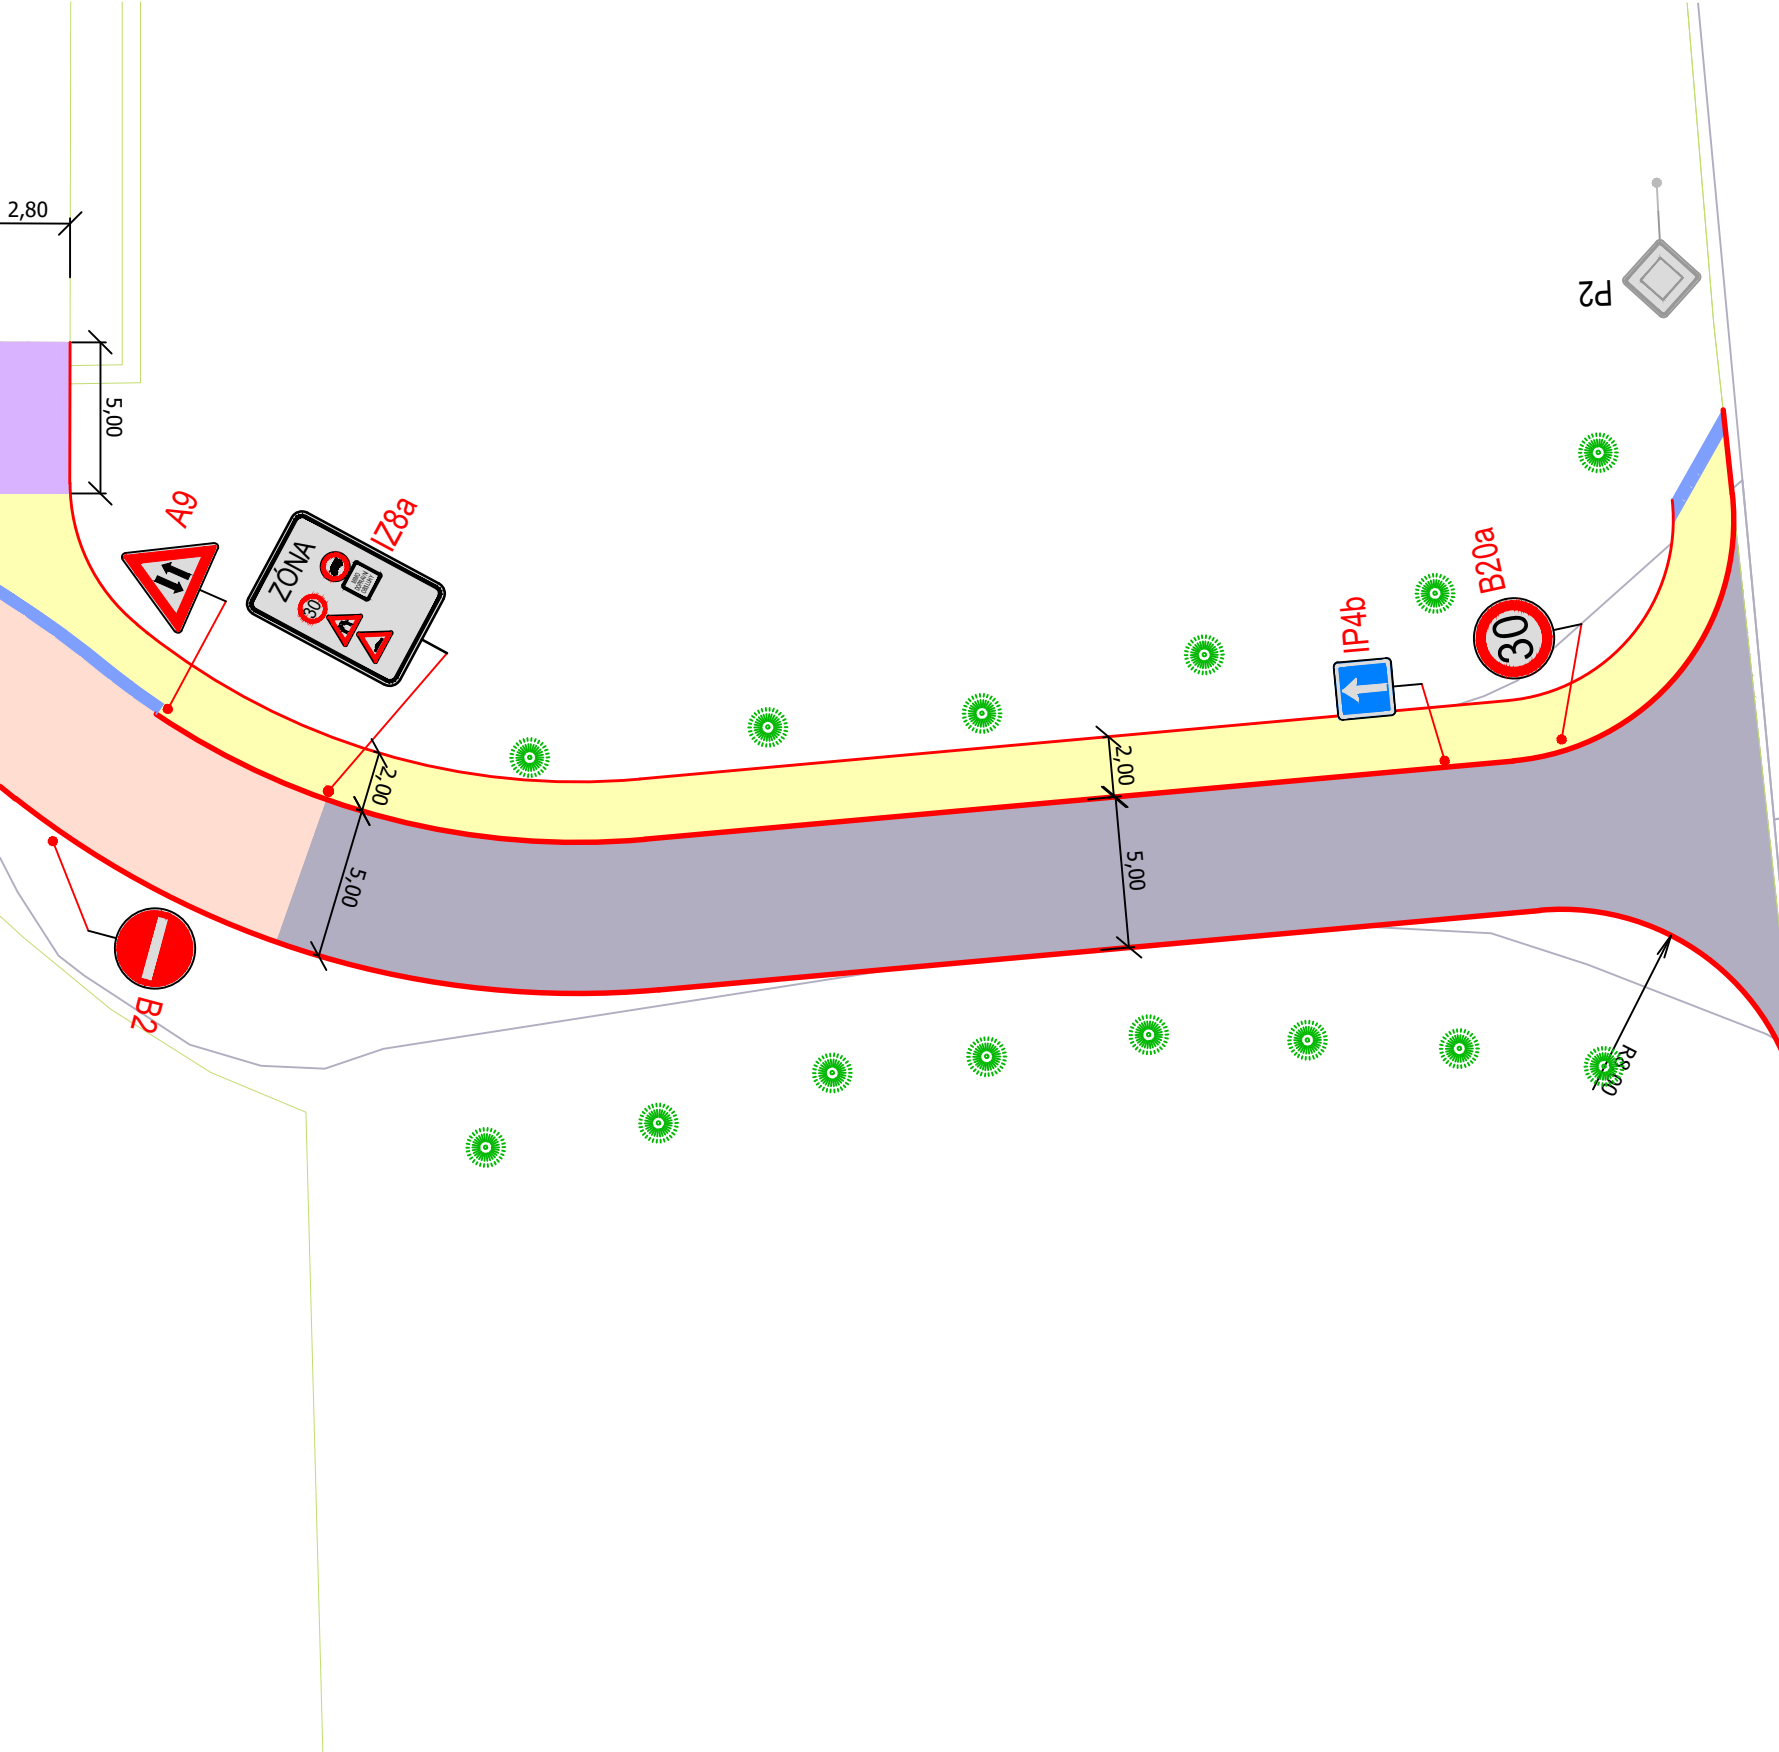


LEGENDA:

	NOVÉ HRANY
	STÁVAJÍCÍ HRANY
	VOZOVKA
	ZÓNA 30
	PARKOVACÍ PLOCHY
	ZELEŇ
	HMATNÉ PRVKY (PRO OsSSPaO)
	CHODNÍK
	HRANICE PARCEL A BUDOV
	KMENY STÁVAJÍCÍ ZELENĚ
	STÁVAJÍCÍ SVISLÉ DZ
	NOVĚ NAVRŽENÉ SVISLÉ DZ

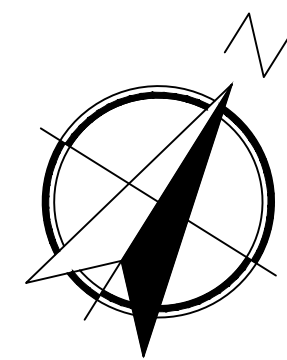


NÁZEV BAKALÁŘSKÉ PRÁCE	NÁVRH USPOŘÁDÁNÍ A ORGANIZACE DOPRAVY VE VYBRANÝCH ÚSECÍCH ULICE TOPOLOVÁ V MILOVICÍCH	
VYPRACOVAL	Vojtěch Hartman	
VEDOUCÍ PRÁCE	doc. Ing. Jiří Čarský, Ph.D.	Č. PŘÍLOHY 1.12
PŘÍLOHA ULICE TOPOLOVÁ SITUAČNÍ PLÁN		DATUM 7/2022
		FORMÁT A3
		MĚŘÍTKO 1:250

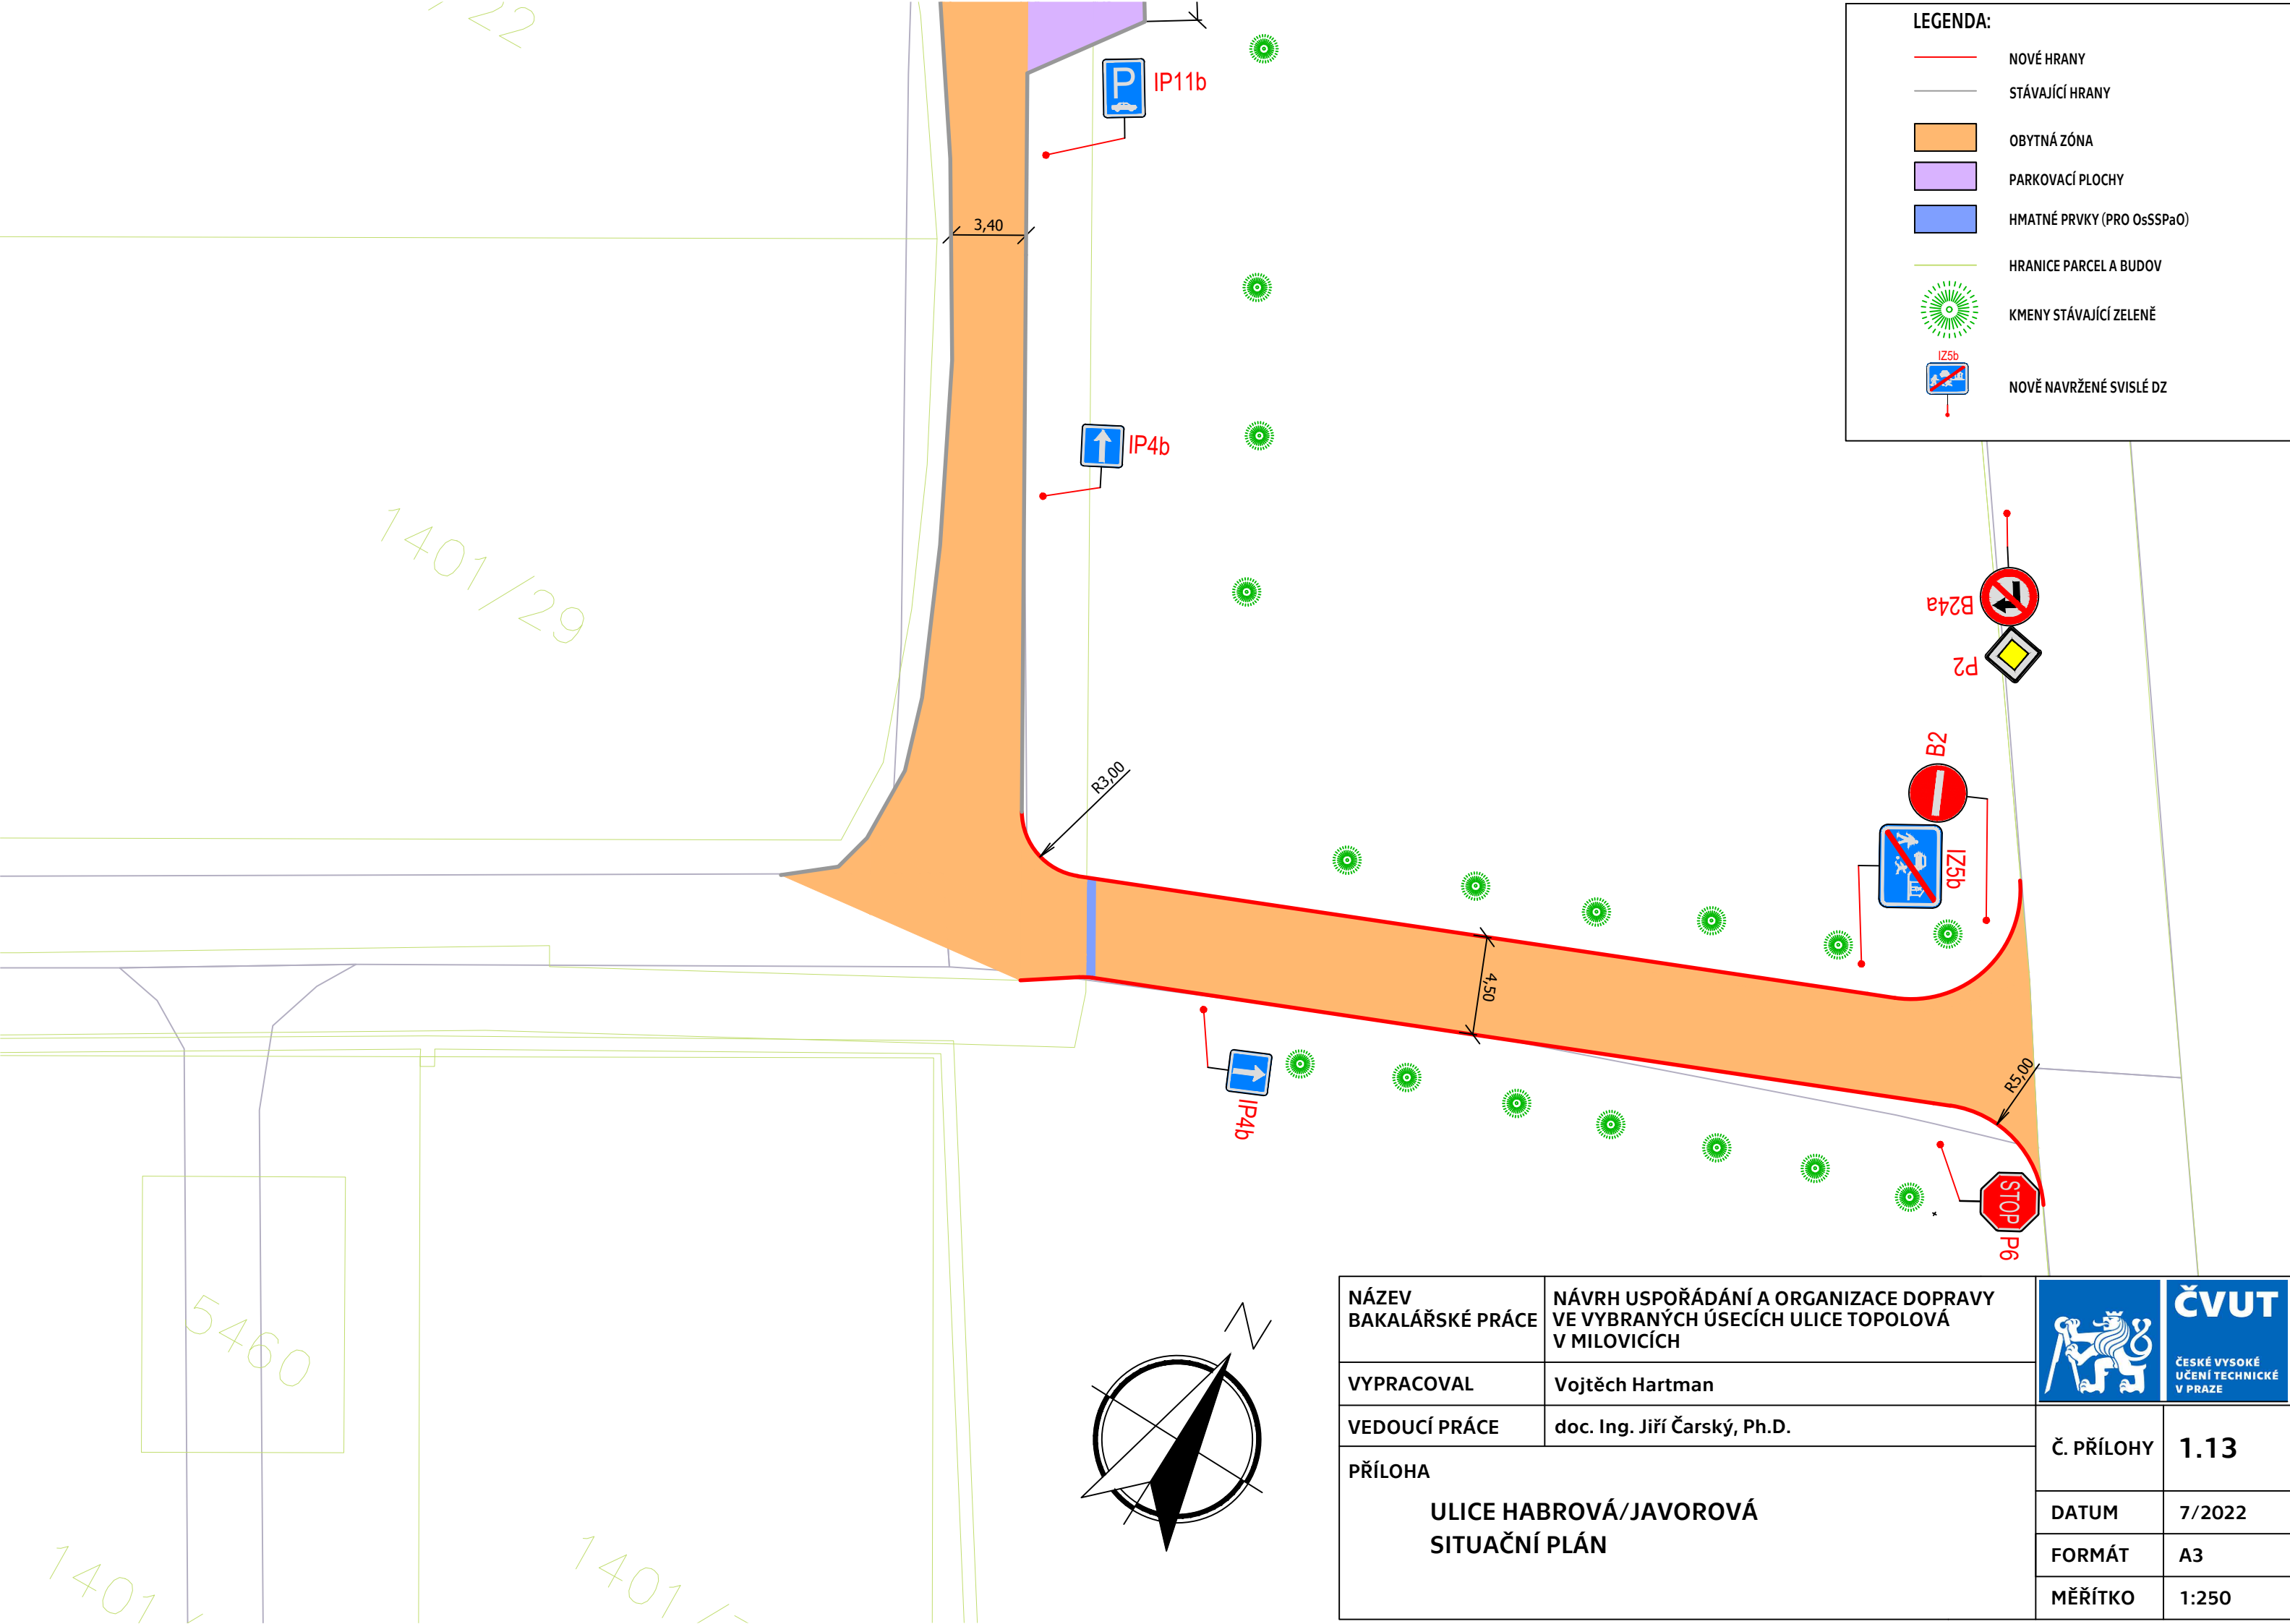

LEGENDA:

	NOVÉ HRANY
	STÁVAJÍCÍ HRANY
	OBYTNÁ ZÓNA
	PARKOVACÍ PLOCHY
	HMATNÉ PRVKY (PRO OsSSPaO)
	HRANICE PARCEL A BUDOV
	KMENY STÁVAJÍCÍ ZELEŇĚ
	NOVĚ NAVRŽENÉ SVISLÉ DZ

NÁZEV BAKALÁŘSKÉ PRÁCE	NÁVRH USPOŘÁDÁNÍ A ORGANIZACE DOPRAVY VE VYBRANÝCH ÚSECÍCH ULICE TOPOLOVÁ V MILOVICÍCH		Č. PŘÍLOHY	1.13
VYPRACOVAL	Vojtěch Hartman		DATUM	7/2022
VEDOUCÍ PRÁCE	doc. Ing. Jiří Čarský, Ph.D.		FORMÁT	A3
PŘÍLOHA			MĚŘÍTKO	1:250
ULICE HABROVÁ/JAVOROVÁ SITUAČNÍ PLÁN				

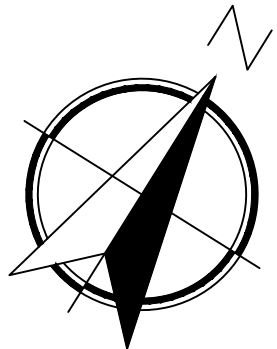


5460

1401

1401


1401/29

122

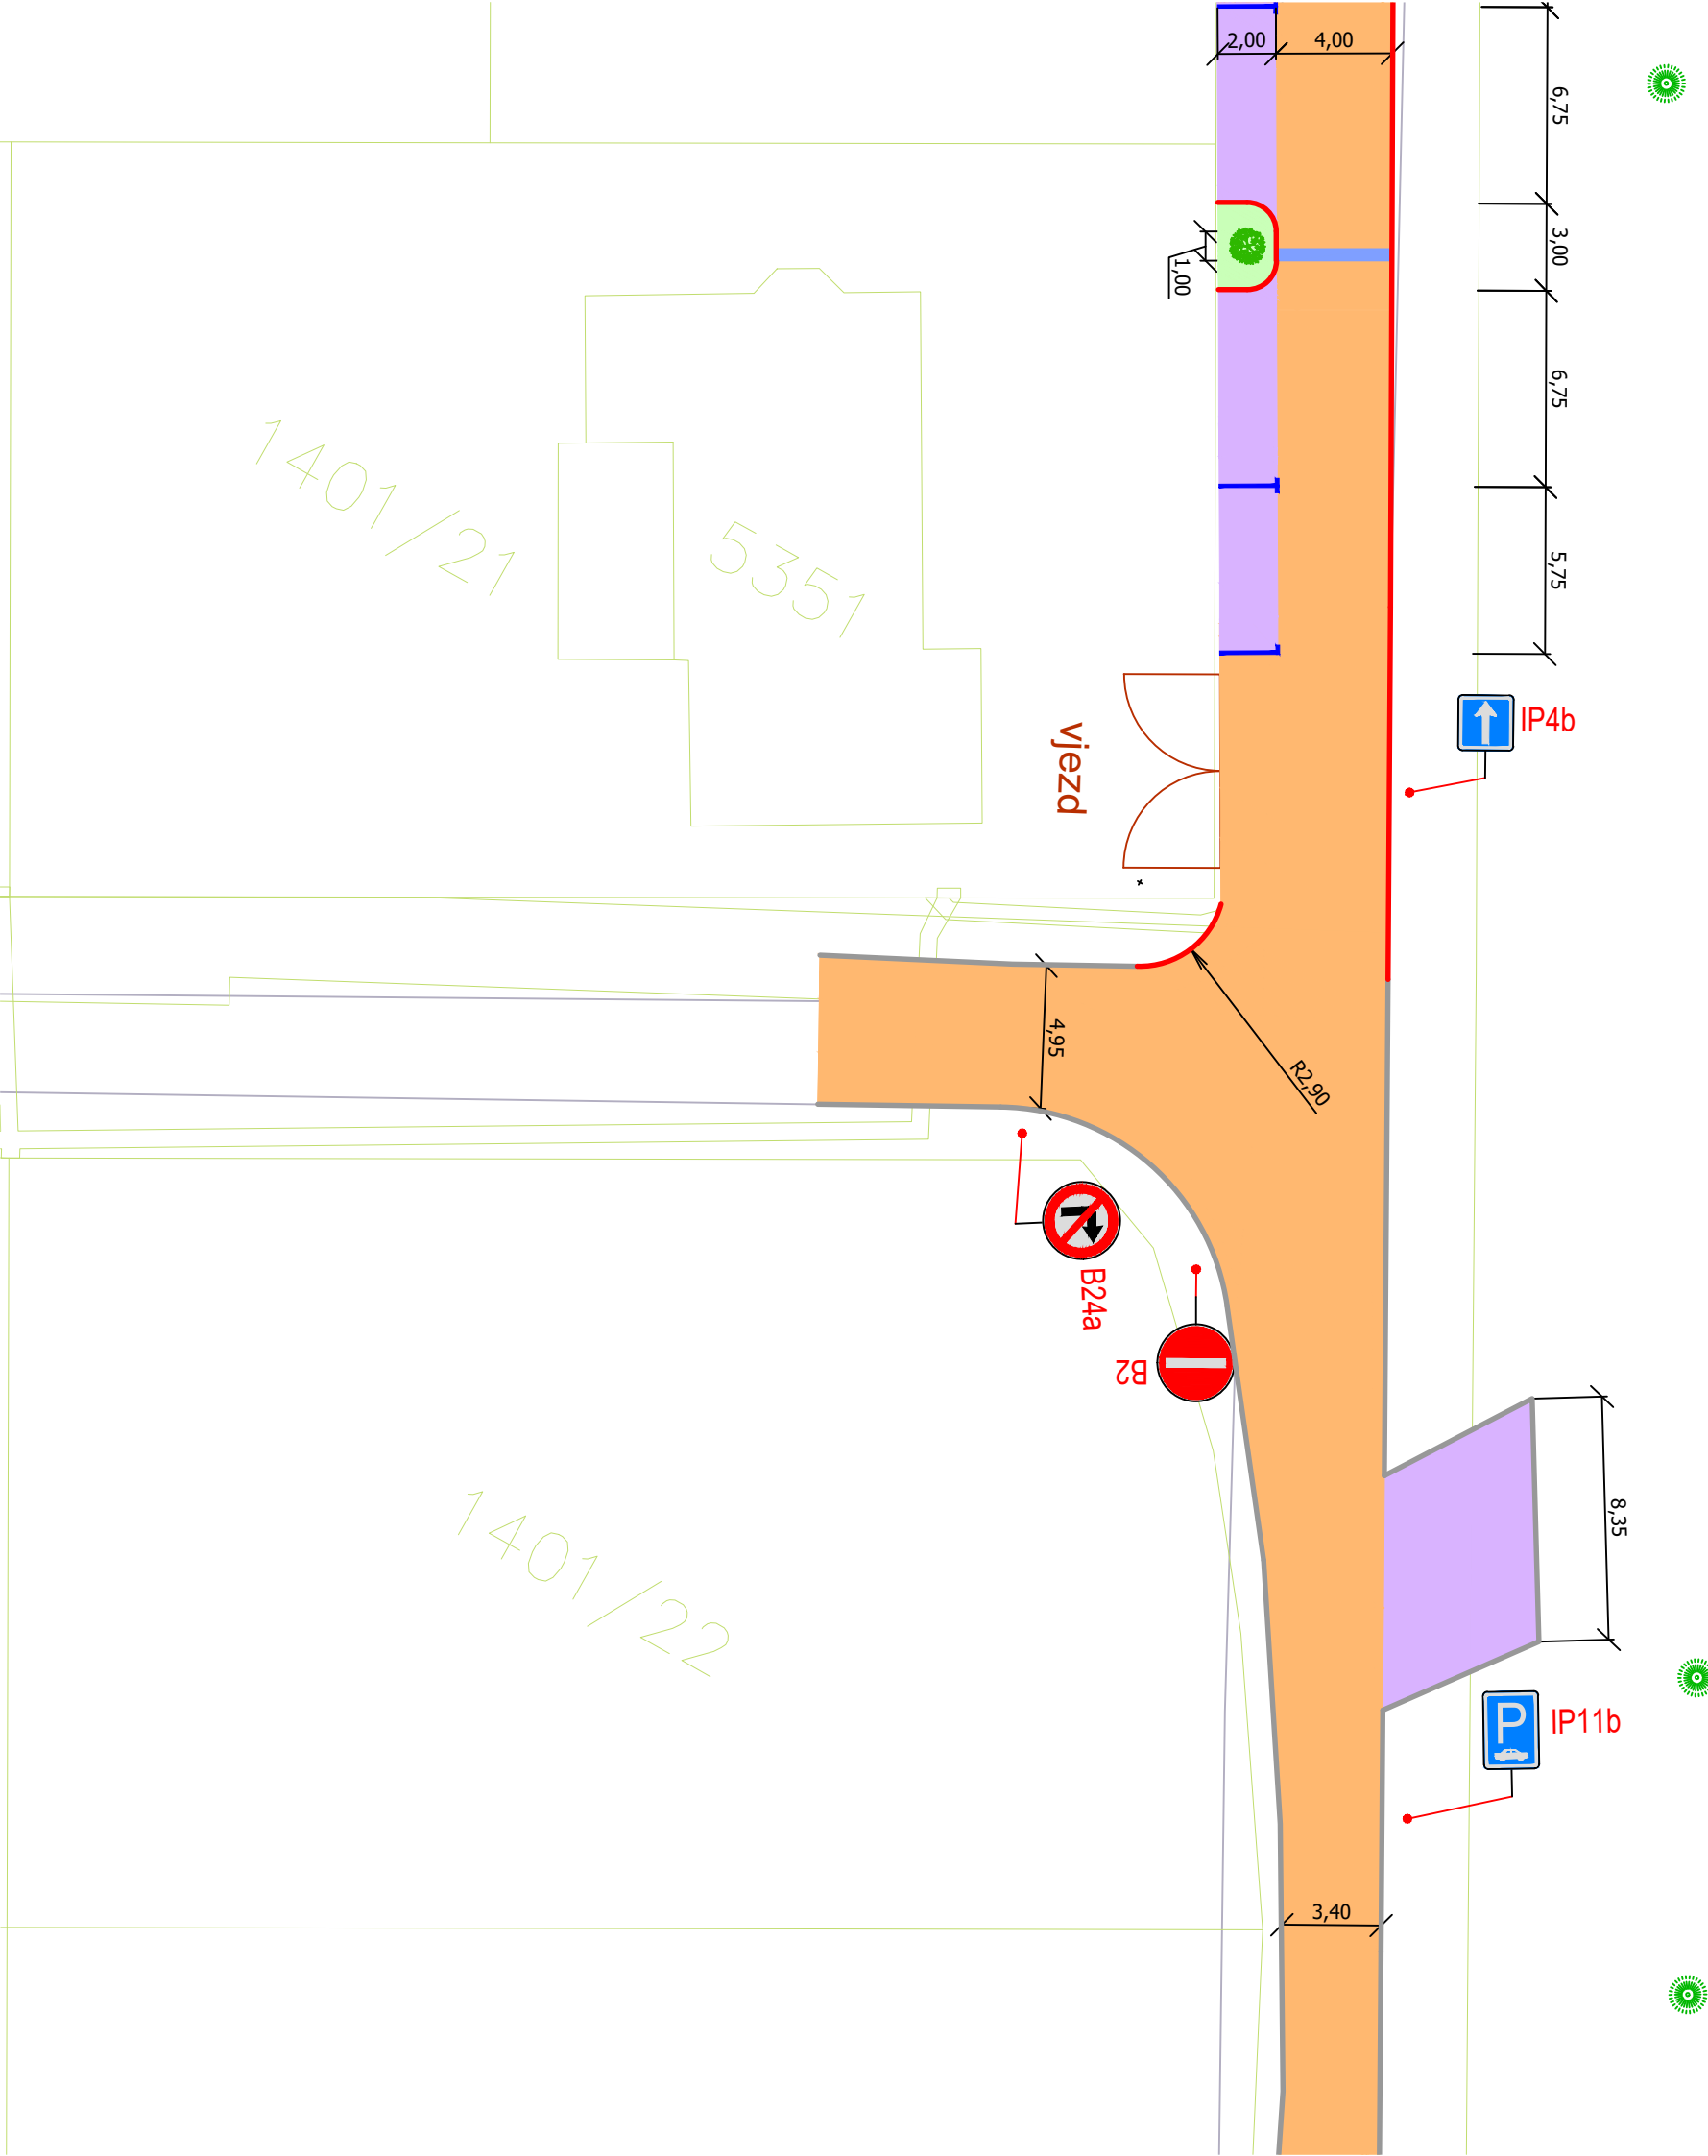






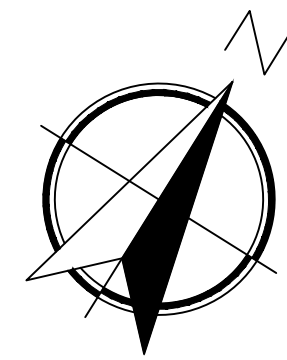




LEGENDA:


	NOVÉ HRANY
	STÁVAJÍCÍ HRANY
	OBYTNÁ ZÓNA
	PARKOVACÍ PLOCHY
	HMATNÉ PRVKY (PRO OsSSPaO)
	ZELEŇ
	HRANICE PARCEL A BUDOV
	VODOROVNÉ DOPRAVNÍ ZNAČENÍ
	KMENY STÁVAJÍCÍ ZELENĚ
	KMENY NOVÉ ZELENĚ
	NOVĚ NAVRŽENÉ SVISLÉ DZ
	VSTUP NA POZEMEK - BRANKA/VRATA/GARÁŽ
	branka + vjezd
	POPISEK ZAMĚŘENÍ

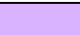


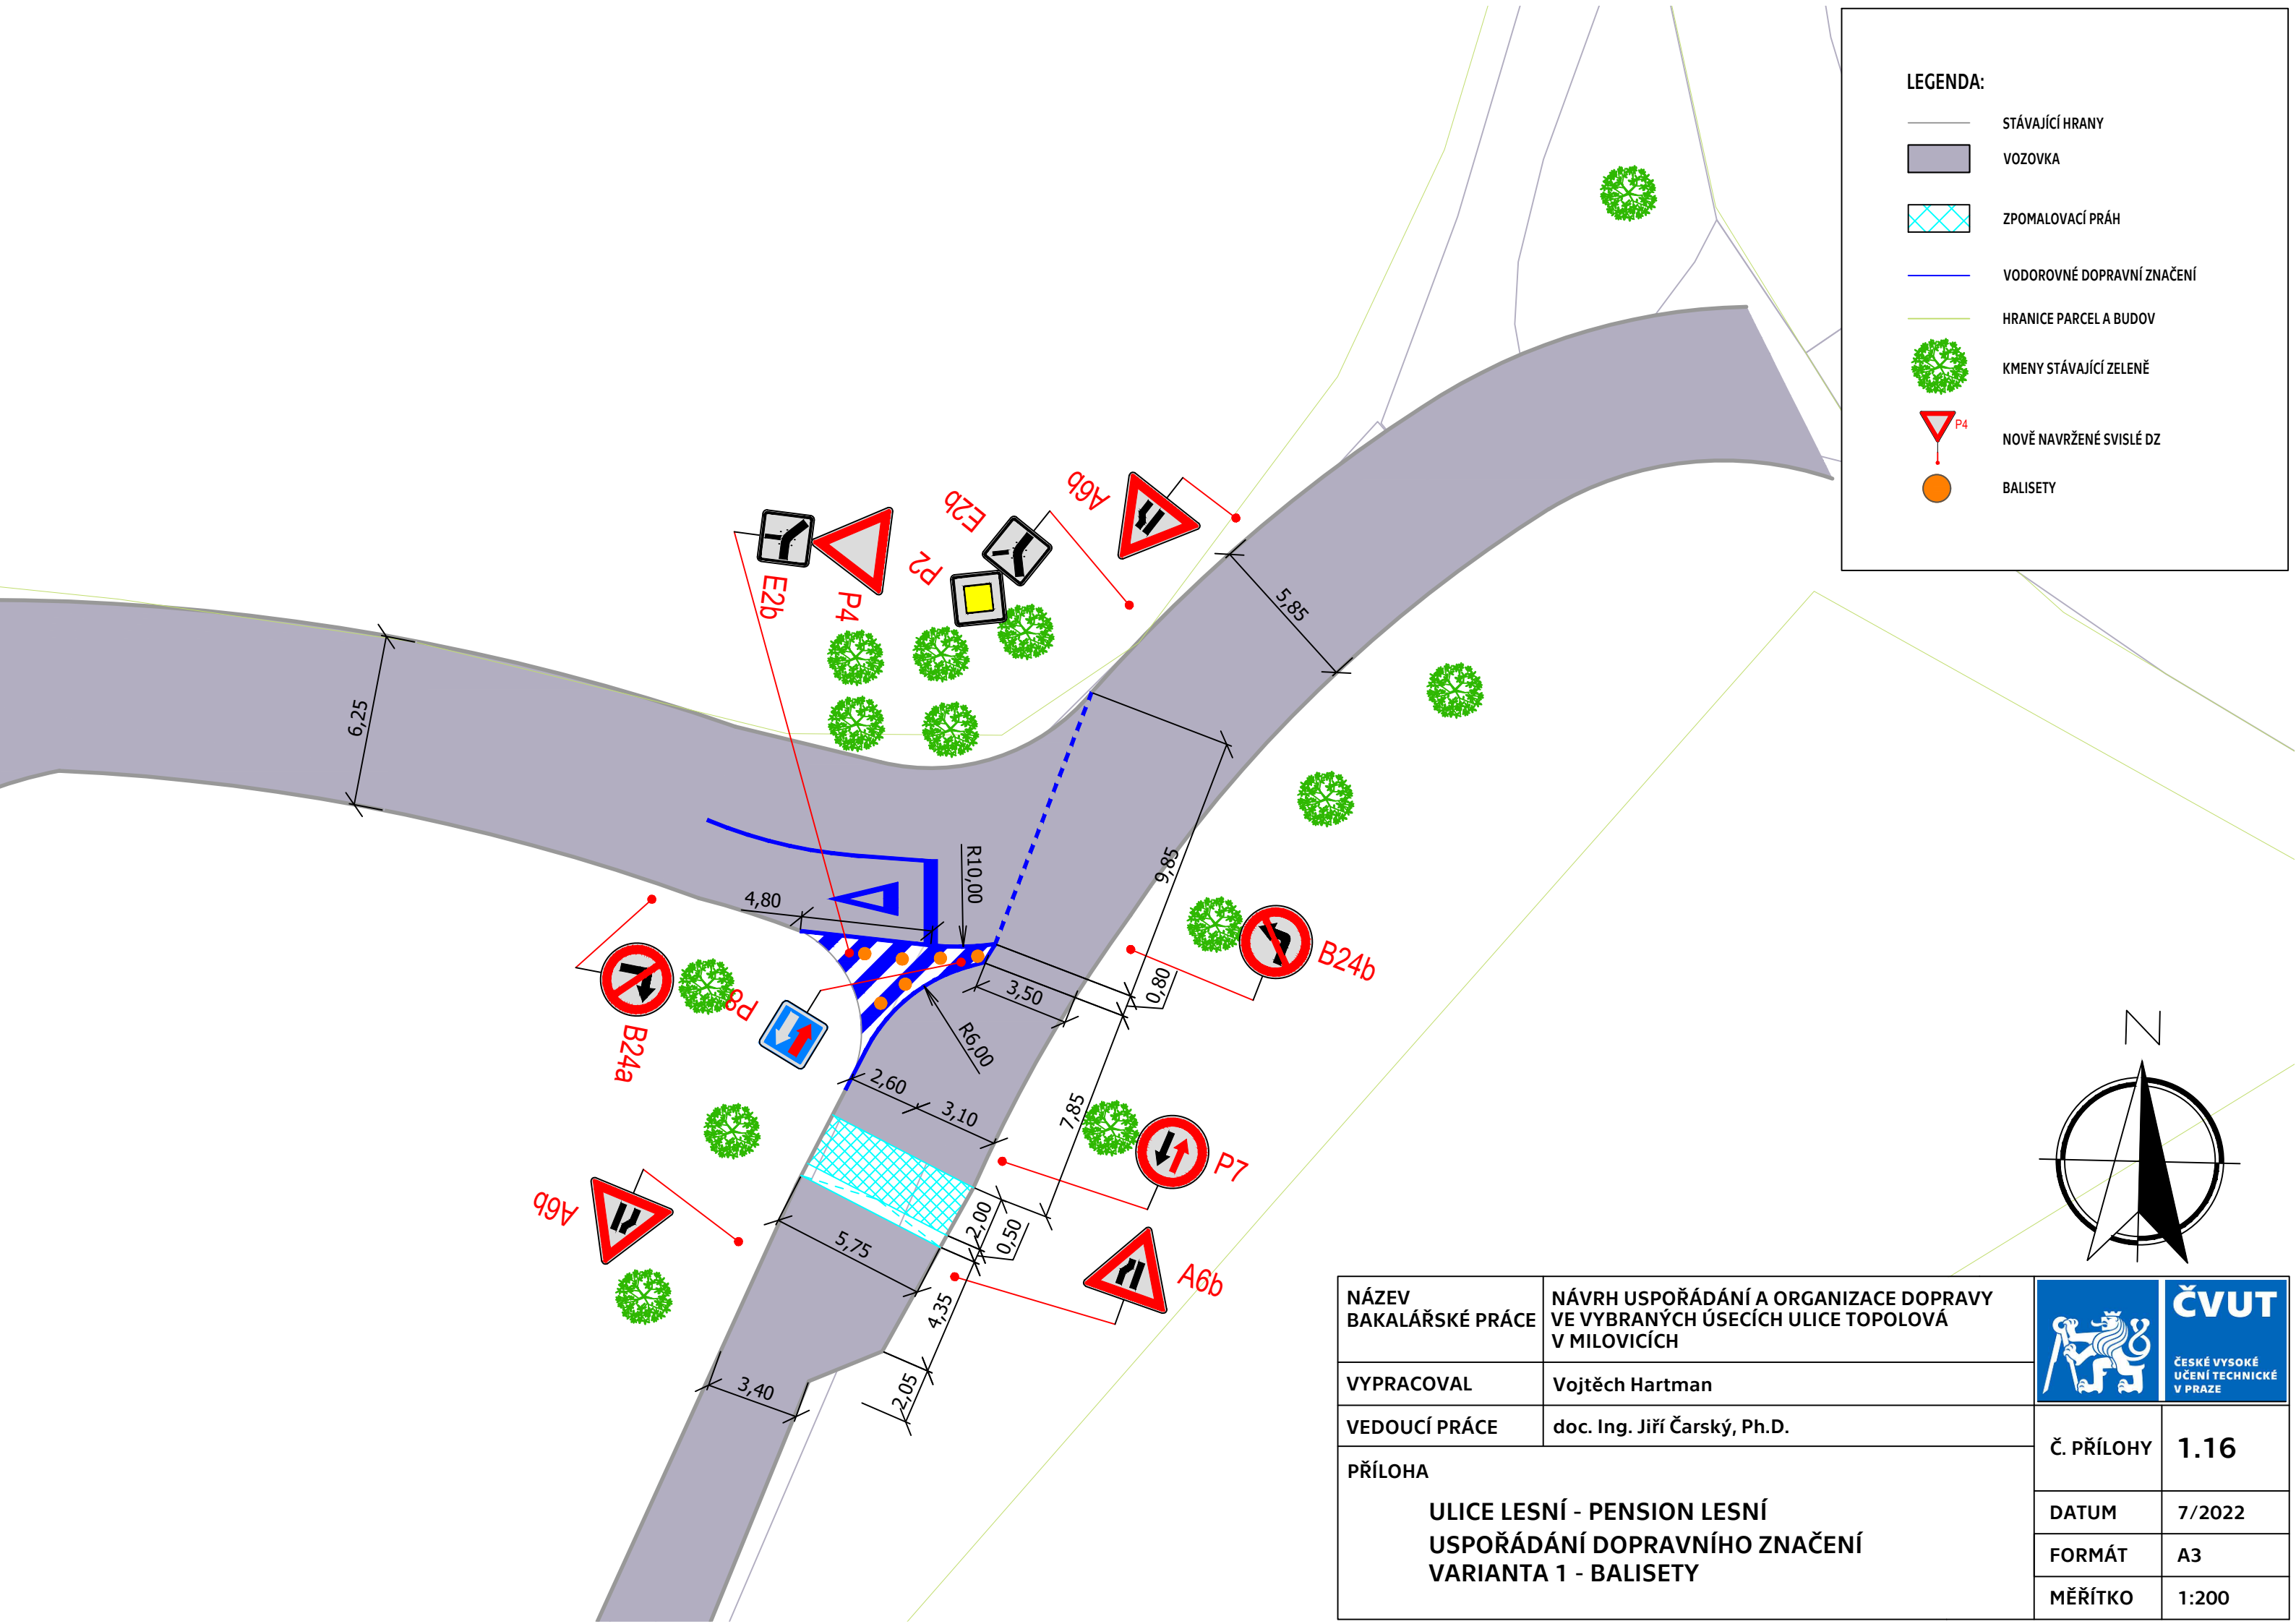
NÁZEV BAKALÁŘSKÉ PRÁCE	NÁVRH USPOŘÁDÁNÍ A ORGANIZACE DOPRAVY VE VYBRANÝCH ÚSECÍCH ULICE TOPOLOVÁ V MILOVICÍCH		Č. PŘÍLOHY	1.14
			DATUM	7/2022
VYPRACOVAL	Vojtěch Hartman		FORMÁT	A3
VEDOUCÍ PRÁCE	doc. Ing. Jiří Čarský, Ph.D.		MĚŘÍTKO	1:250
PŘÍLOHA ULICE HABROVÁ/JAVOROVÁ SITUAČNÍ PLÁN				

LEGENDA:


	NOVÉ HRANY
	OBYTNÁ ZÓNA
	PARKOVACÍ PLOCHY
	ZELEŇ
	HMATNÉ PRVKY (PRO OsSPaO)
	VODOROVNÉ DOPRAVNÍ ZNAČENÍ
	HRANICE PARCEL A BUDOV
	KMENY STÁVAJÍCÍ ZELEŇ
	KMENY NOVÉ ZELEŇ
	NOVĚ NAVRŽENÉ SVISLÉ DZ

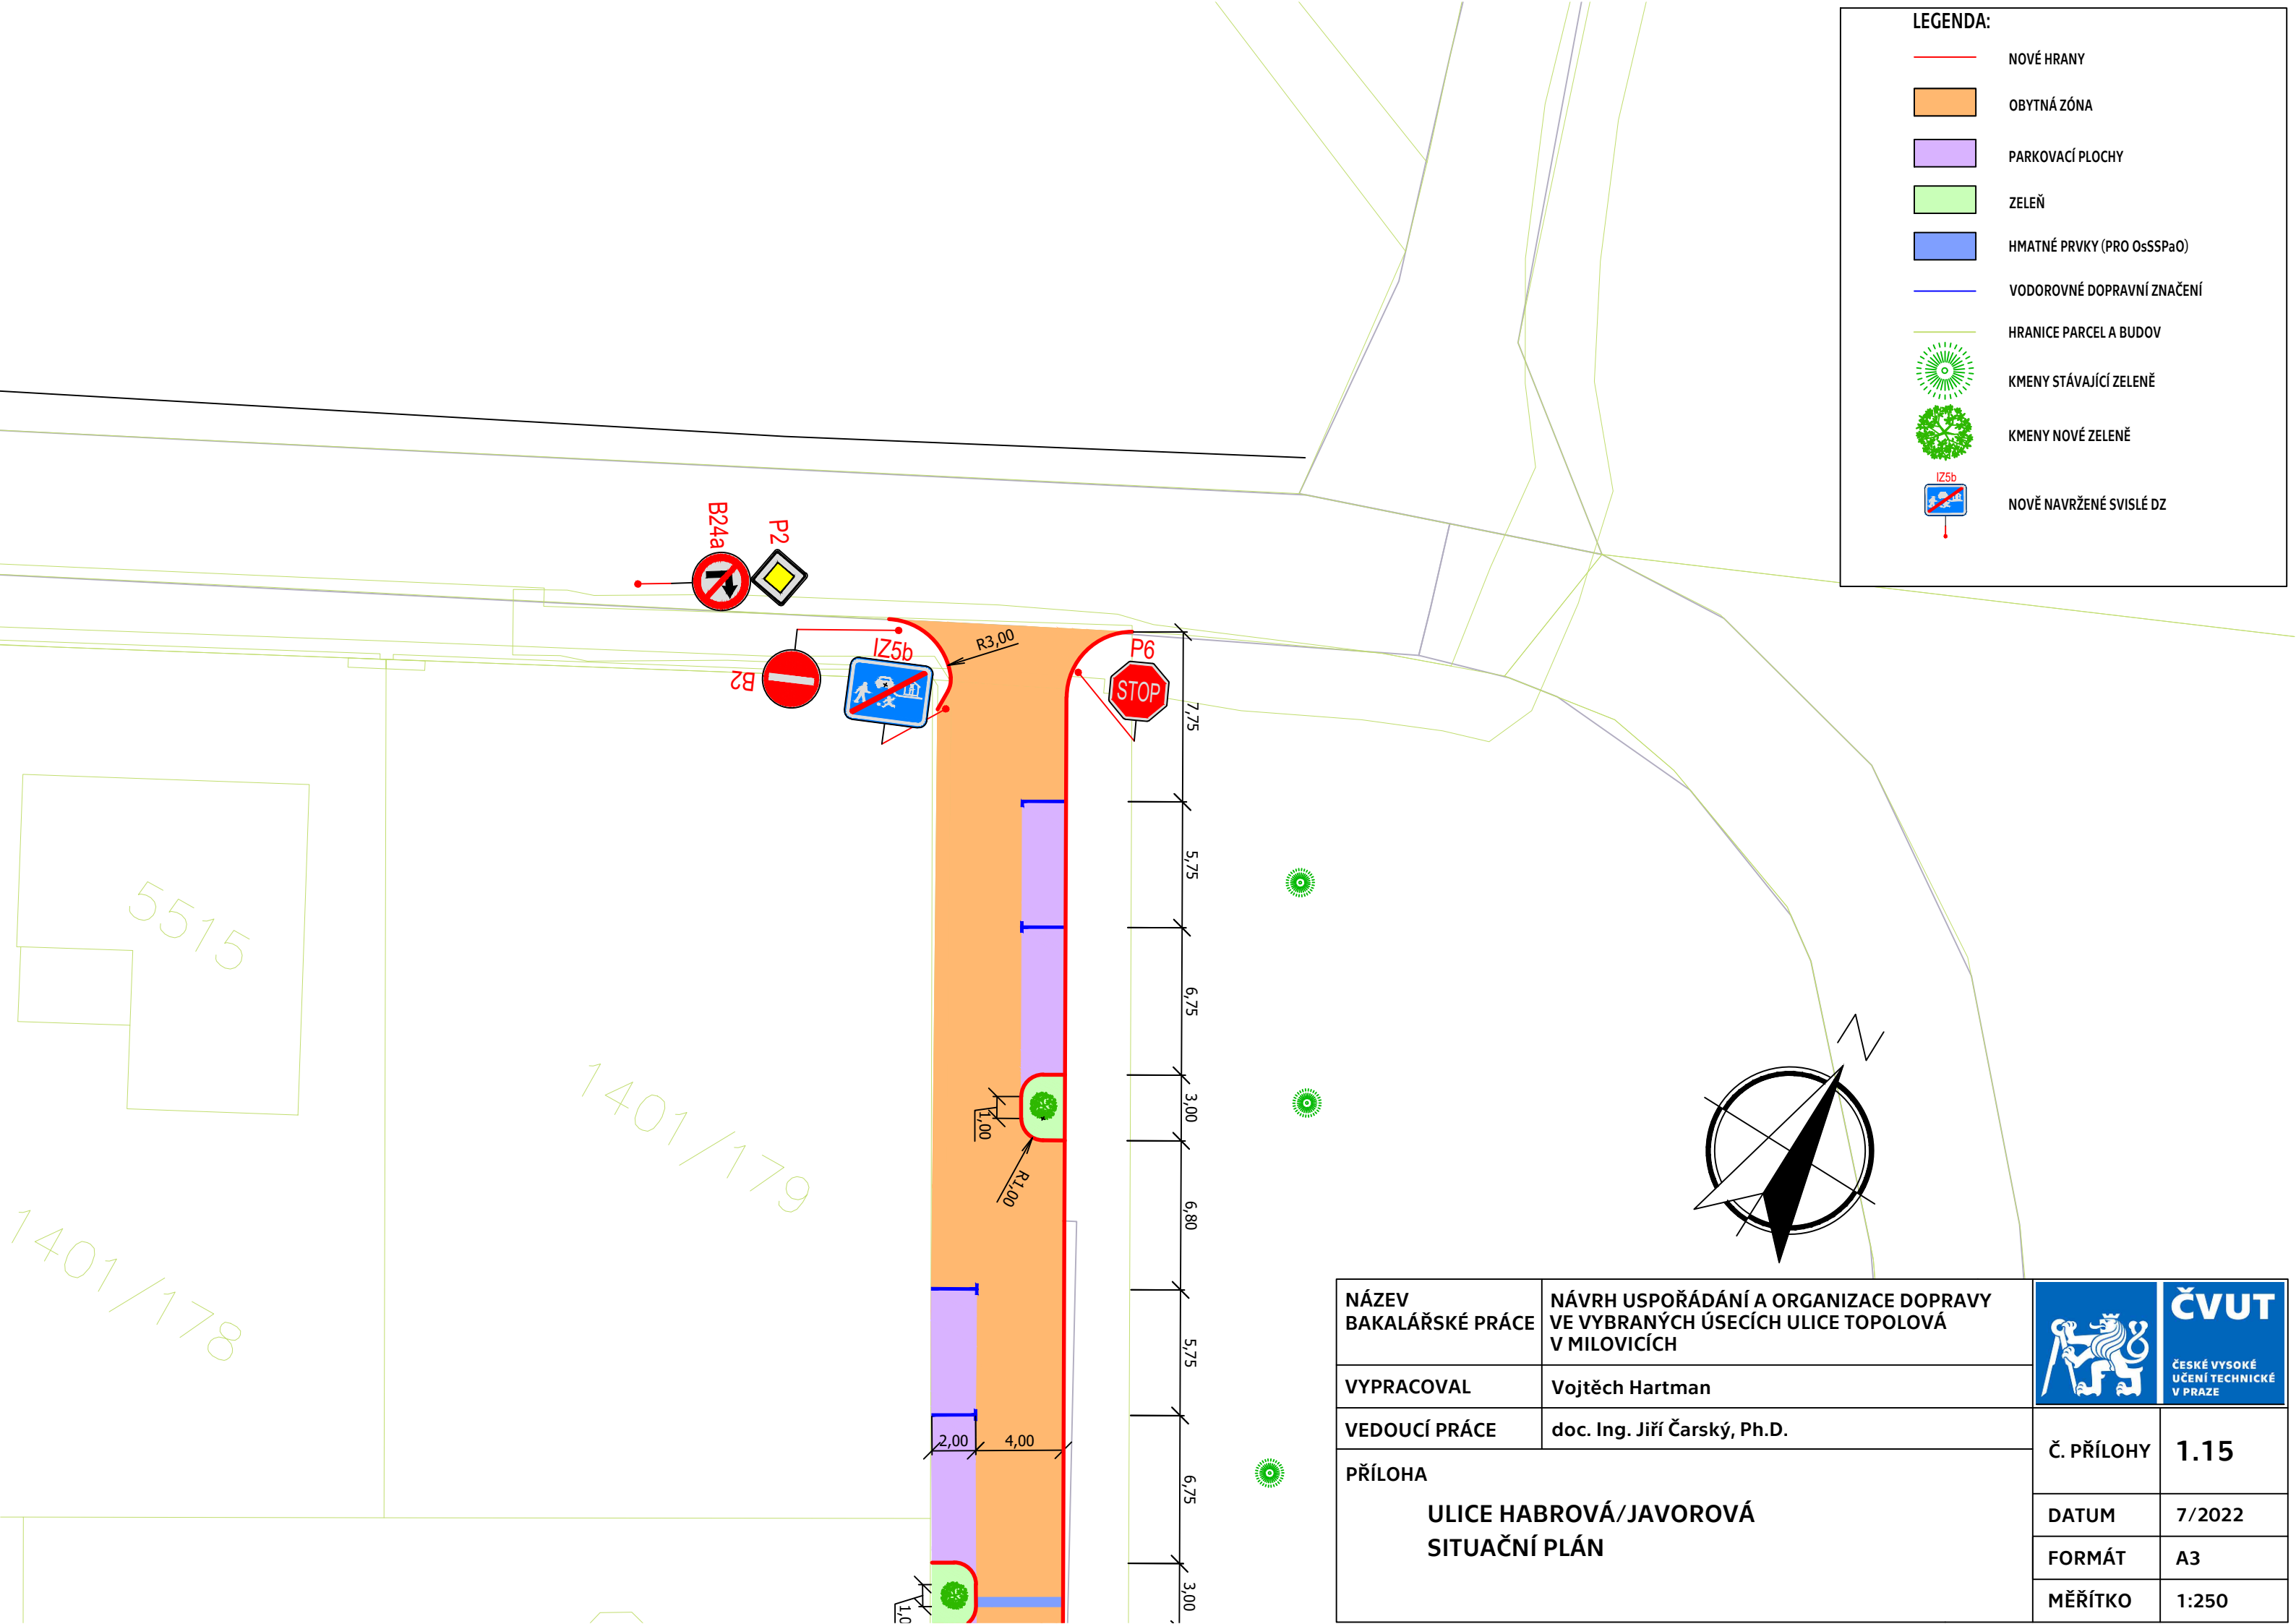


NÁZEV BAKALÁŘSKÉ PRÁCE	NÁVRH USPOŘÁDÁNÍ A ORGANIZACE DOPRAVY VE VYBRANÝCH ÚSECÍCH ULICE TOPOLOVÁ V MILOVICÍCH		ČVUT ČESKÉ VYSOKÉ UČENÍ TECHNICKÉ V PRAZE
VYPRACOVAL	Vojtěch Hartman		
VEDOUCÍ PRÁCE	doc. Ing. Jiří Čarský, Ph.D.	Č. PŘÍLOHY	1.15
PŘÍLOHA ULICE HABROVÁ/JAVOROVÁ SITUAČNÍ PLÁN		DATUM	7/2022
		FORMÁT	A3
		MĚŘÍTKO	1:250



- LEGENDA:**
- STÁVAJÍCÍ HRANY
 - VOZOVKA
 - ▨ ZPOMALOVACÍ PRÁH
 - VODOROVNÉ DOPRAVNÍ ZNAČENÍ
 - HRANICE PARCELA A BUDOV
 - 🌳 KMENY STÁVAJÍCÍ ZELENĚ
 - 🚦^{P4} NOVĚ NAVRŽENÉ SVISLÉ DZ
 - BALISETY

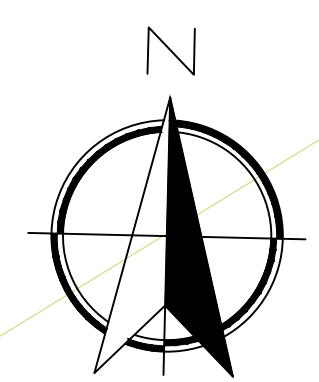



NÁZEV BAKALÁŘSKÉ PRÁCE	NÁVRH USPOŘÁDÁNÍ A ORGANIZACE DOPRAVY VE VYBRANÝCH ÚSECÍCH ULICE TOPOLOVÁ V MILOVICÍCH		Č. PŘÍLOHY	1.16	
VYPRACOVAL	Vojtěch Hartman		DATUM	7/2022	
VEDOUCÍ PRÁCE	doc. Ing. Jiří Čarský, Ph.D.	FORMÁT	A3	MĚŘÍTKO	1:200
PŘÍLOHA					
ULICE LESNÍ - PENSION LESNÍ USPOŘÁDÁNÍ DOPRAVNÍHO ZNAČENÍ VARIANTA 1 - BALISETY					

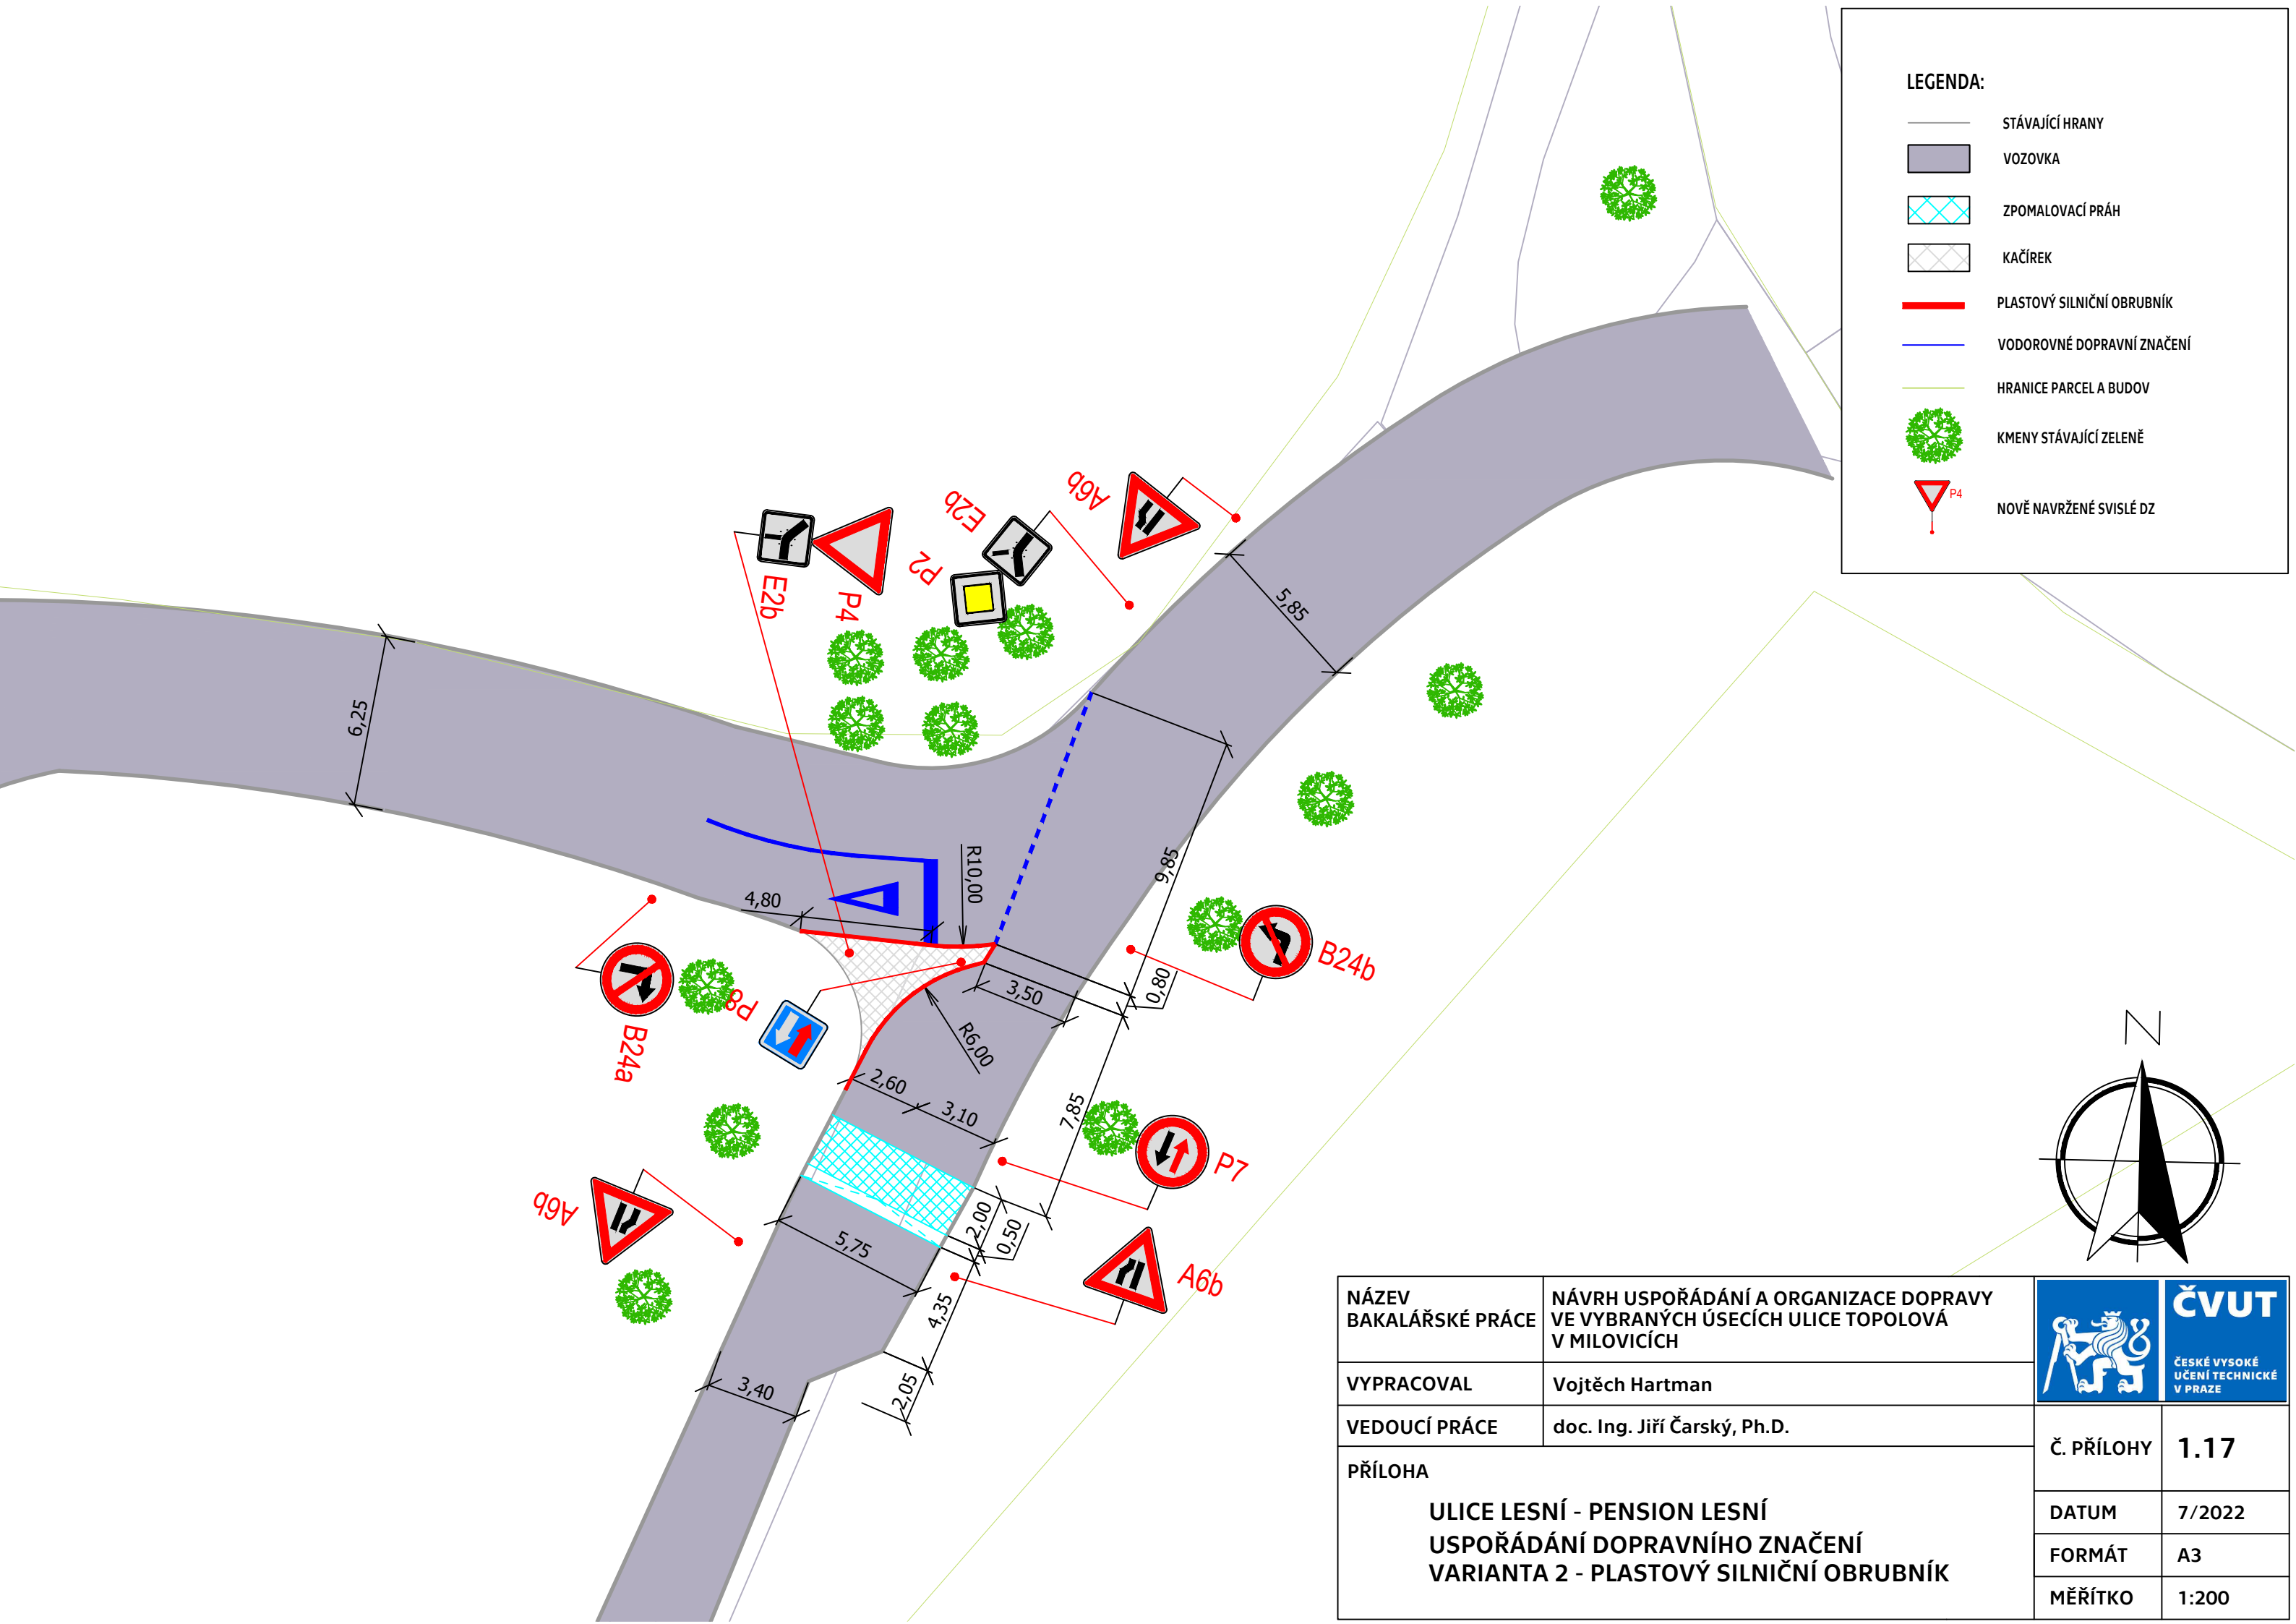


LEGENDA:


-  STÁVAJÍCÍ HRANY
-  VOZOVKA
-  ZPOMALOVACÍ PRÁH
-  KAČÍREK
-  PLASTOVÝ SILNIČNÍ OBRUBNÍK
-  VODOROVNÉ DOPRAVNÍ ZNAČENÍ
-  HRANICE PARCEL A BUDOV
-  KMENY STÁVAJÍCÍ ZELENĚ
-  NOVĚ NAVRŽENÉ SVISLÉ DZ

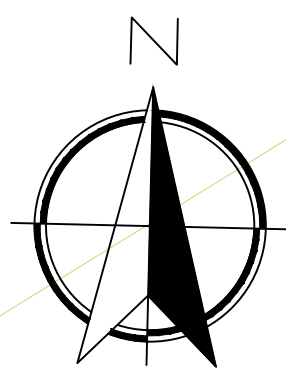


NÁZEV BAKALÁŘSKÉ PRÁCE	NÁVRH USPOŘÁDÁNÍ A ORGANIZACE DOPRAVY VE VYBRANÝCH ÚSECÍCH ULICE TOPOLOVÁ V MILOVICÍCH	 ČVUT ČESKÉ VYSOKÉ UČENÍ TECHNICKÉ V PRAZE	Č. PŘÍLOHY	1.17
VYPRACOVAL	Vojtěch Hartman		DATUM	7/2022
VEDOUCÍ PRÁCE	doc. Ing. Jiří Čarský, Ph.D.	FORMÁT	A3	
PŘÍLOHA	ULICE LESNÍ - PENSION LESNÍ USPOŘÁDÁNÍ DOPRAVNÍHO ZNAČENÍ VARIANTA 2 - PLASTOVÝ SILNIČNÍ OBRUBNÍK	MĚŘÍTKO	1:200	

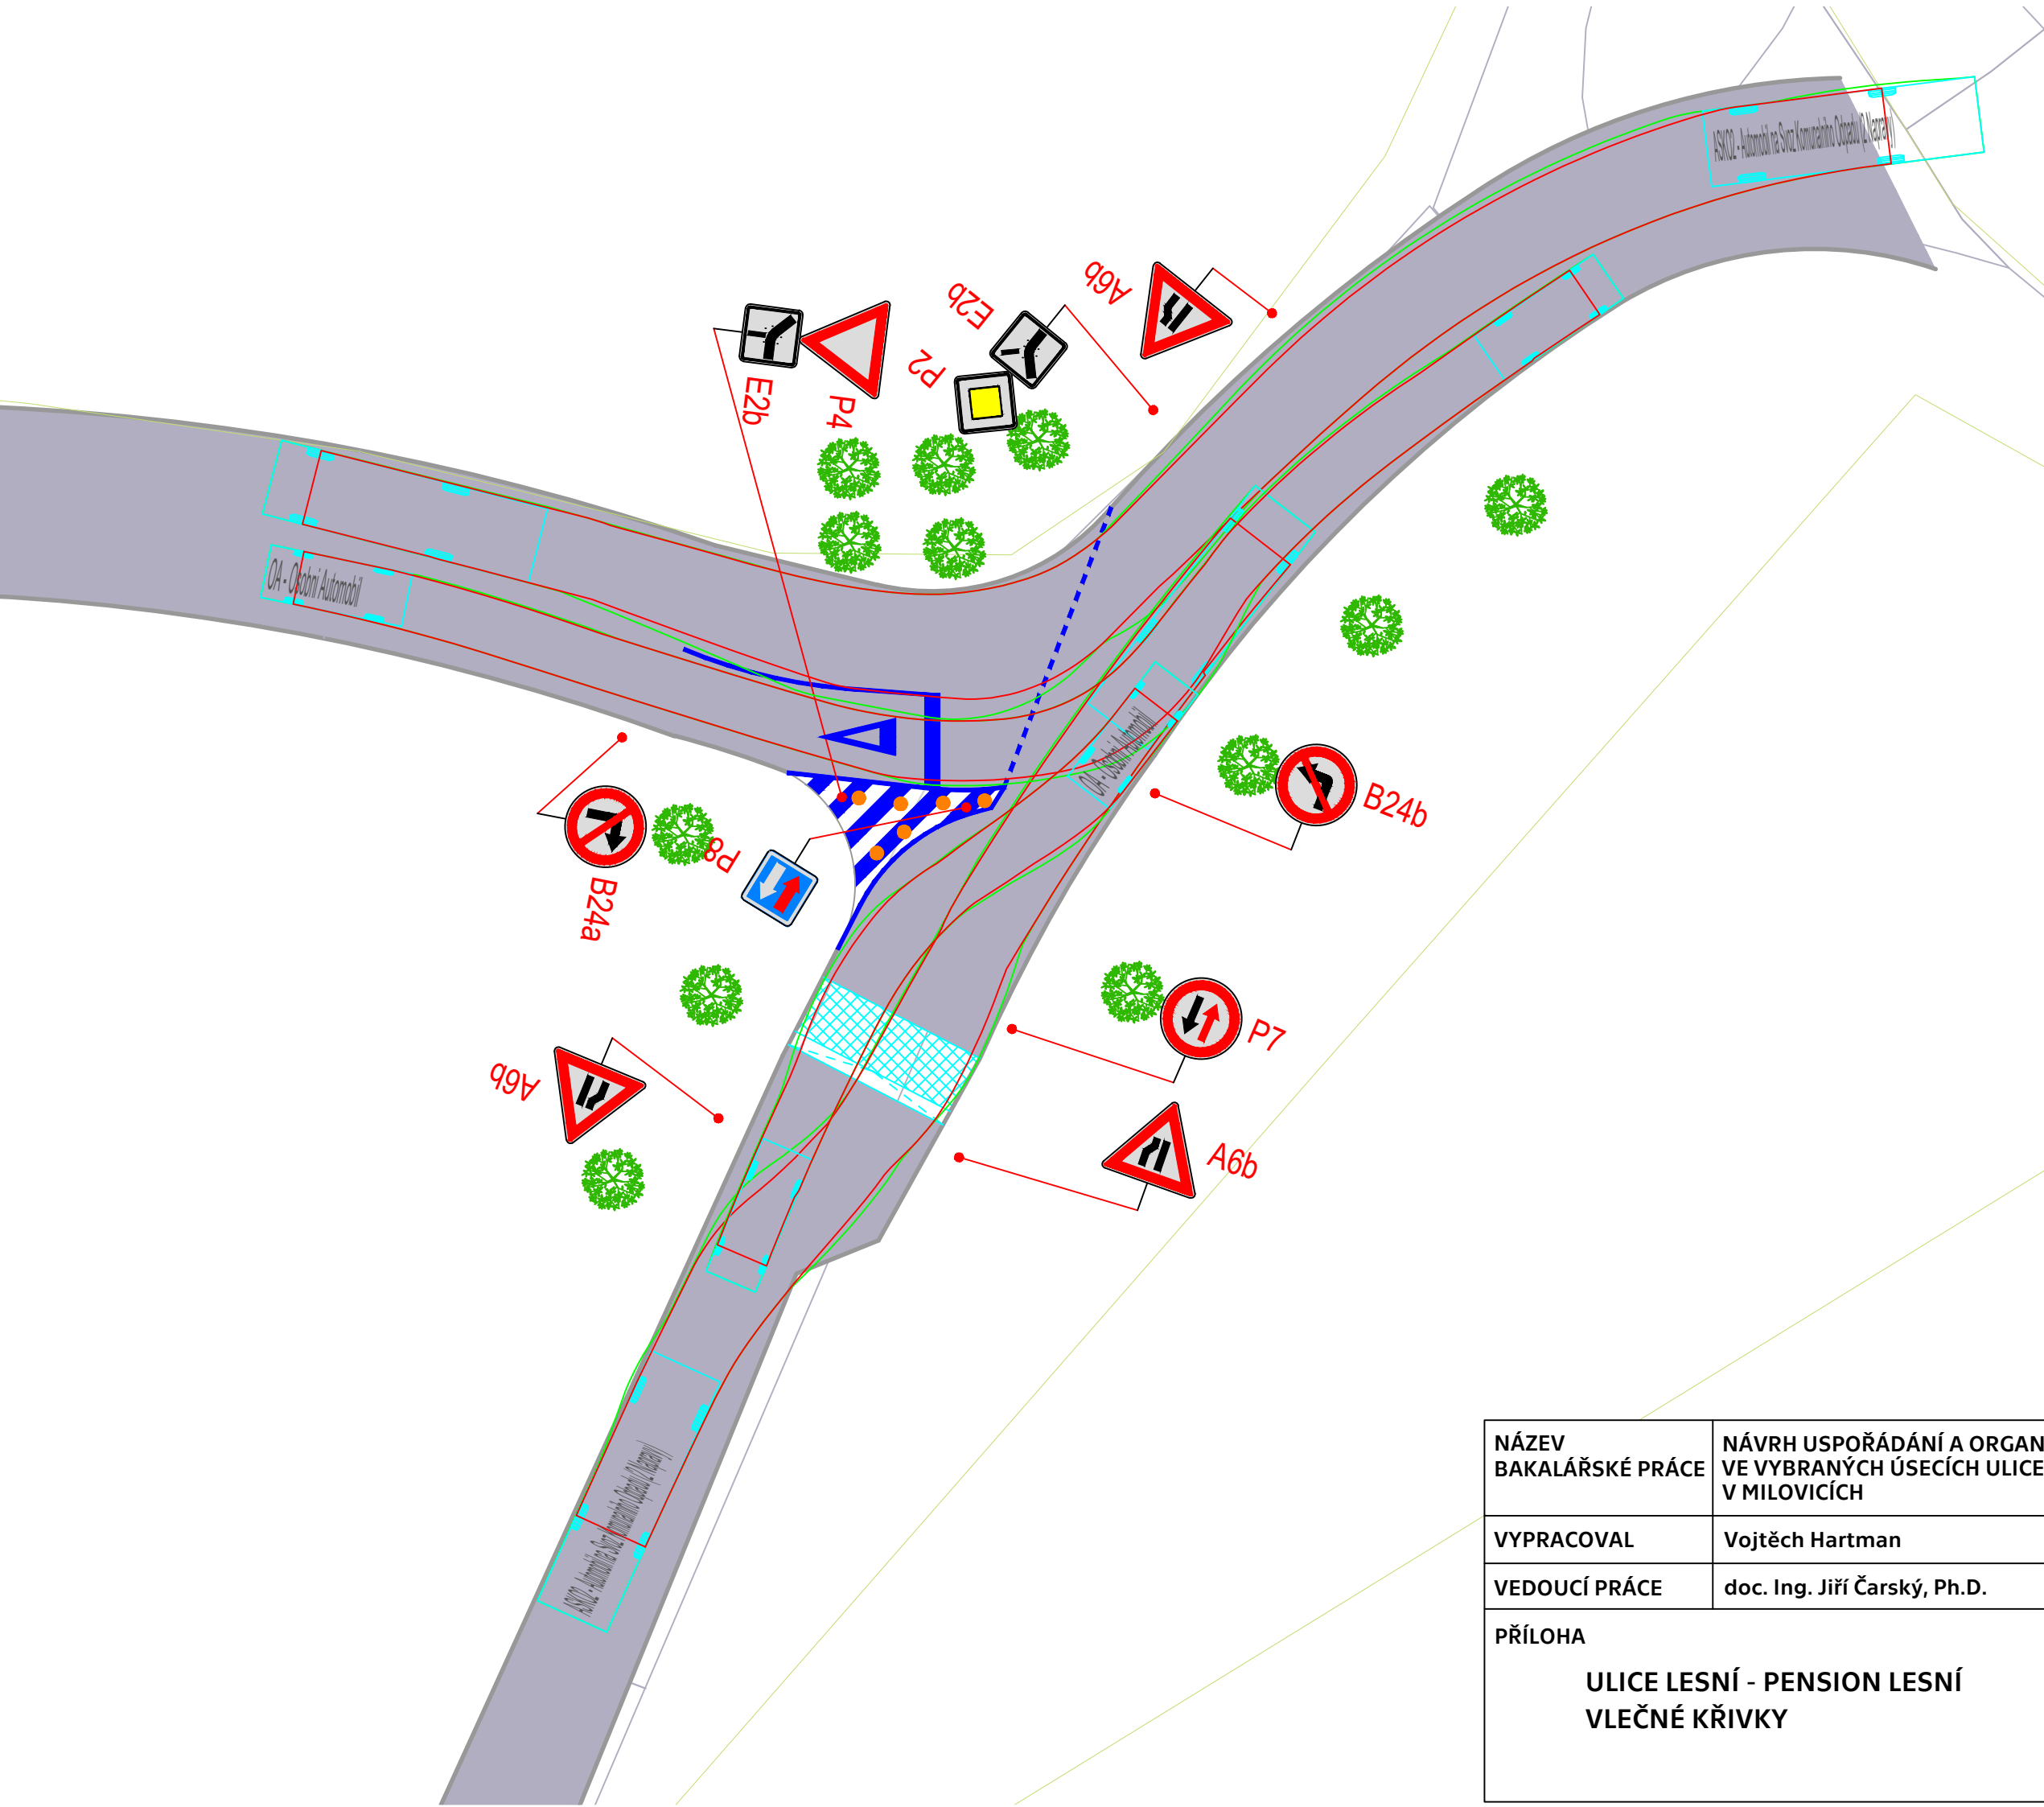

- LEGENDA:**
- STÁVAJÍCÍ HRANY
 - VOZOVKA
 - ▤ ZPOMALOVAČÍ PRÁH/POLŠTĚR
 - VODOROVNÉ DOPRAVNÍ ZNAČENÍ
 - HRANICE PARCEL A BUDOV
 - 🌳 KMENY STÁVAJÍCÍ ZELEŇ
 - ▼ P4 NOVĚ NAVRŽENÉ SVISLÉ DZ
 - BALISETY

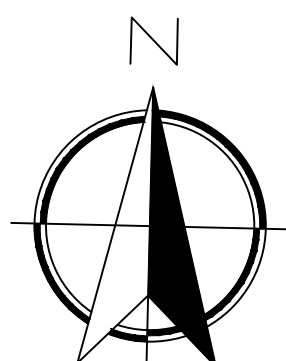

NÁZEV BAKALÁŘSKÉ PRÁCE	NÁVRH USPOŘÁDÁNÍ A ORGANIZACE DOPRAVY VE VYBRANÝCH ÚSECÍCH ULICE TOPOLOVÁ V MILOVICÍCH	 ČVUT ČESKÉ VYSOKÉ UČENÍ TECHNICKÉ V PRAZE	
VYPRACOVAL	Vojtěch Hartman	Č. PŘÍLOHY	1.18
VEDOUCÍ PRÁCE	doc. Ing. Jiří Čarský, Ph.D.	DATUM	7/2022
PŘÍLOHA	ULICE LESNÍ - PENSION LESNÍ VLEČNÉ KŘIVKY	FORMÁT	A3
		MĚŘÍTKO	1:200