

Ateliér Juha - Tuček
Základní škola Horoměřice



Veronika Plívová
ATZBP - 3. ročník bakalářského studia
Vedoucí práce Ondřej Tuček

NAPŘÍČ

Skrz daný pozemek procházela cesta, kterou jsem chtěla uchovat a ta značně formovala návrh.

Nejenže prochází v upravené podobě celým územím, ale zároveň i díky svažitosti terénu je ze středu vidět napříč celým pozemkem a je možné dohlédnout až do Prahy.

Tělocvična byla dispozičně oddělena od zbytku školy a projena byla vstupní halou, ve které nalezneme šatny a velké pobytové schodiště do 2NP.


Přízemí je věnováno společným učebnám, vedení, knihovně, jídelně a tělocvičně.

2NP zabírá 1.stupeň - kmenové třídy, hudební a výtvarná výchova, pracovny a také galerie, ze které je možnost sledovat, co se děje v tělocvičně.

V posledním podlaží najdeme 2.stupeň - kmenové třídy, výtvarnou a hudební výchovu, prostory pro trávení volného času a také výstup na plochu střechu, která se nachází nad vstupní halou. Třídy, pracovny i všechny kabinety v posledním patře jsou navíc osvětleny pomocí světlíků, který vzniká díky přepůlení střechy.


Hmotově odkazuje na staré vesnické školy s klasickou sedlovou střechou.

Materiálem použitým na fasády je falcovaný plech, rámy oken jsou vínové až hnědé barvy.

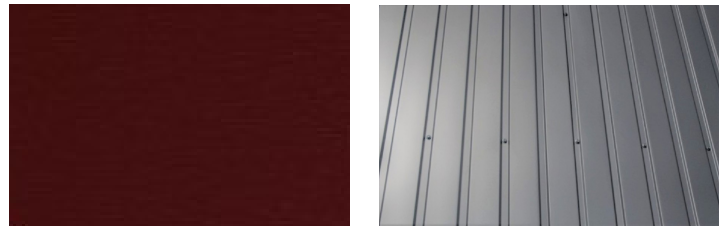


Zastavěný prostor 4 603 m²
Podlažní plocha 11 157 m²
Obestavěný prostor 754 450 m³

Plocha parcely 14 125 m²

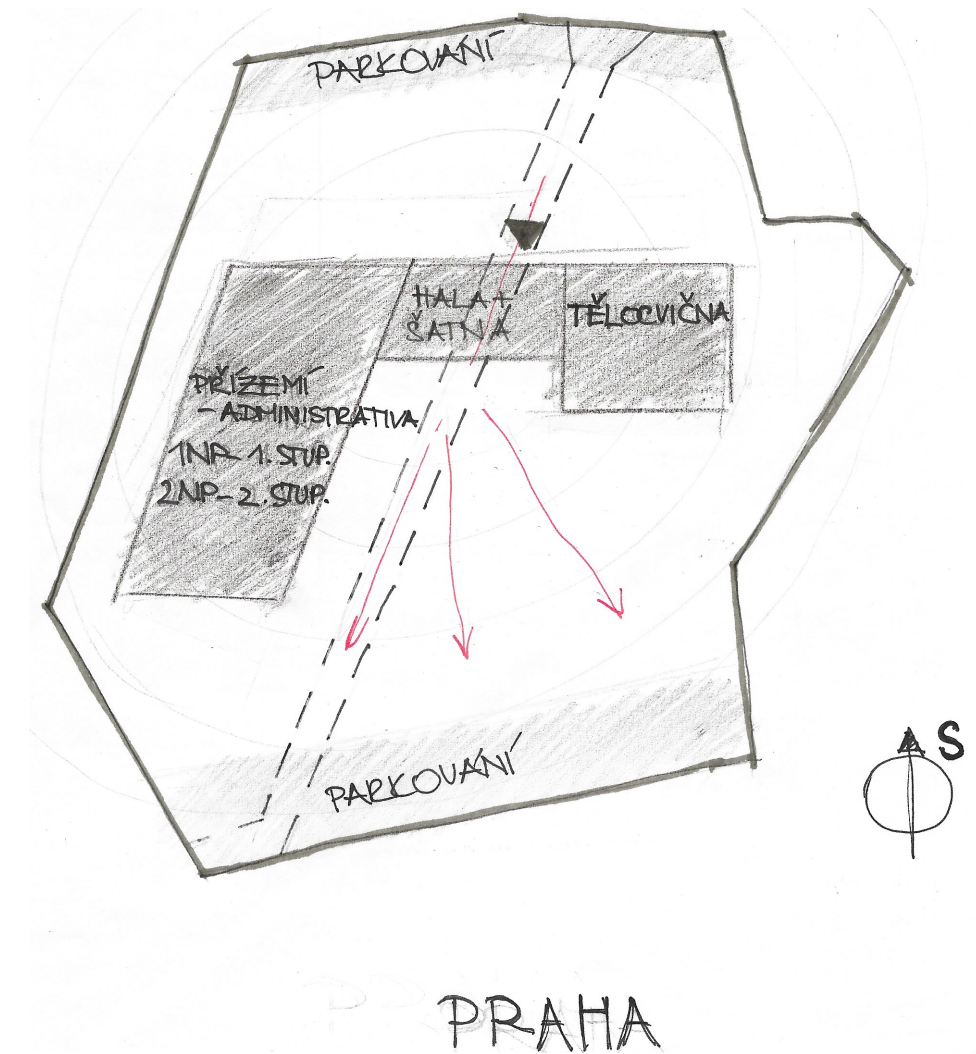




SITUACE
MĚŘÍTKO 1:6000


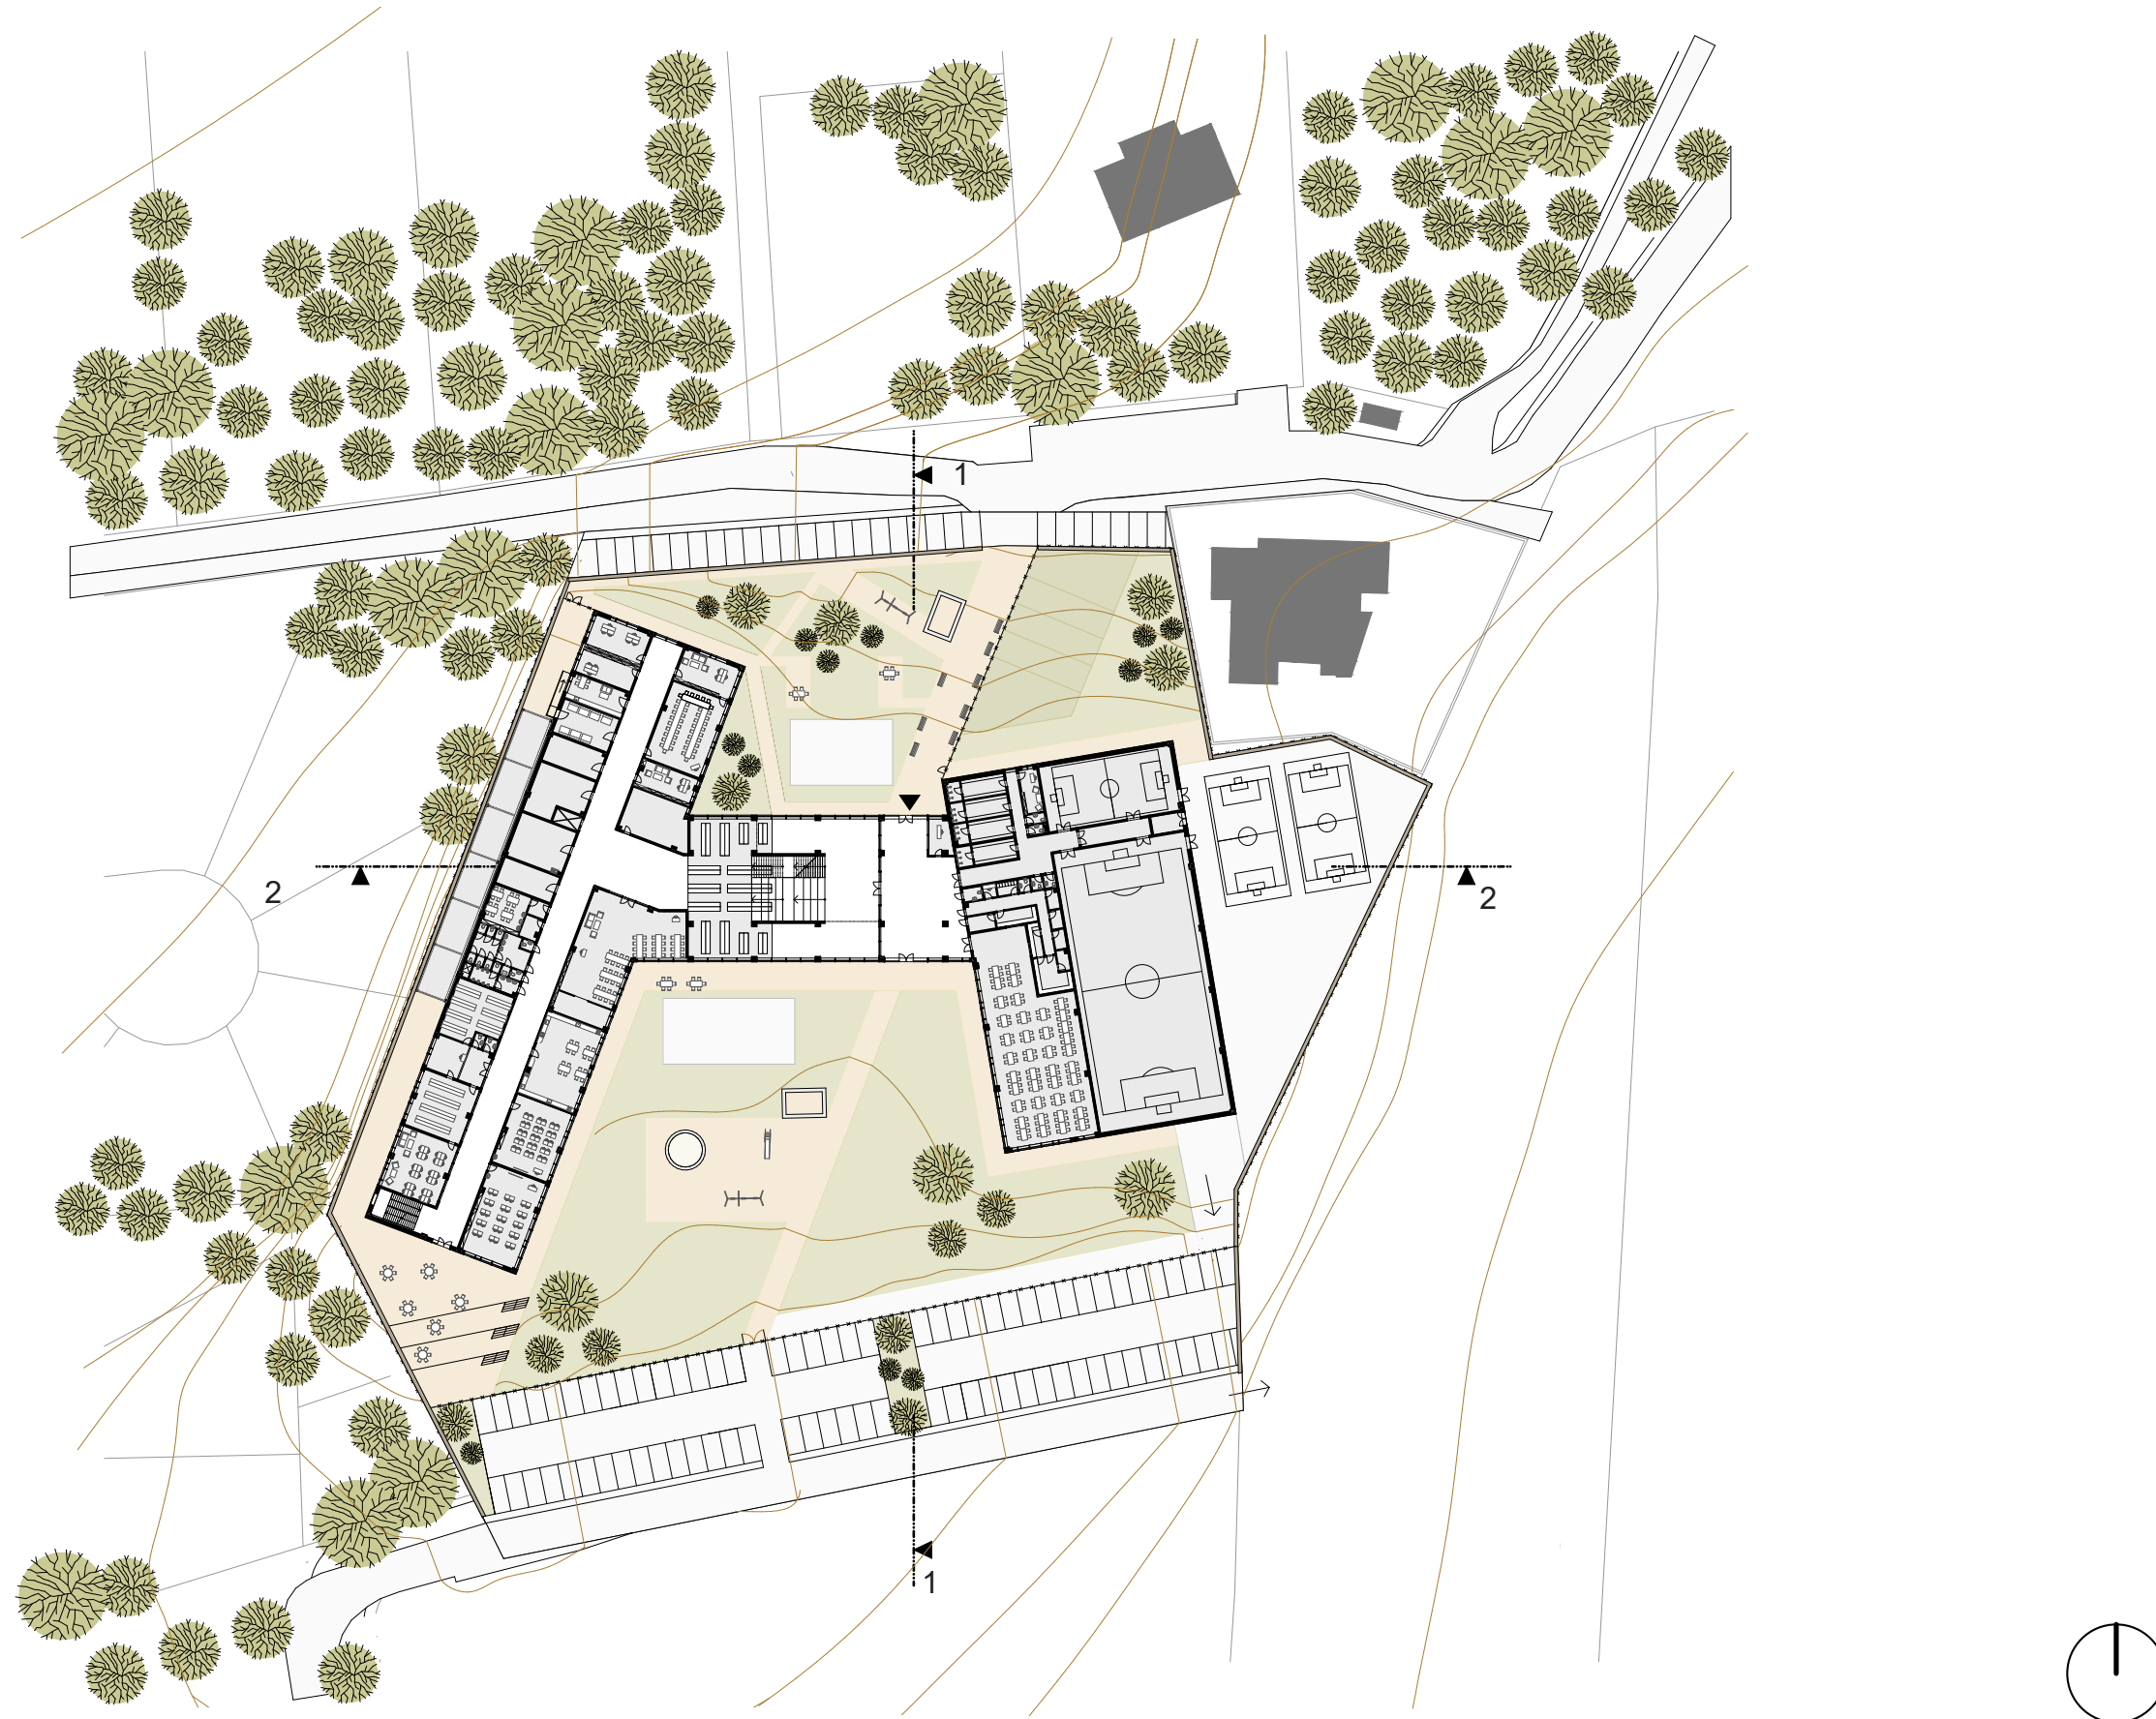


PŮDORYS PŘÍZEMÍ A SITUACE
MĚŘÍTKO 1:750

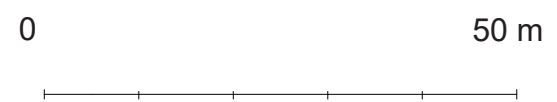


LEGENDA MÍSTNOSTÍ

- 1.1 VSTUPNÍ HALA
- 1.2 ŠATNA
- 1.3 VEDENÍ
- 1.4 DRUŽINA
- 1.5 KUCHYŇKA
- 1.6 DÍLNA
- 1.7 LABORATOŘ
- 1.8 KNIHOVNA
- 1.9 TĚLOCVIČNA
- 1.10 ŠATNY
- 1.11 JÍDELNA
- 1.12 STÁNÍ PRO KOLA
- 1.13 TECHNICKÉ MÍSTNOSTI

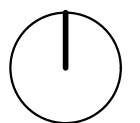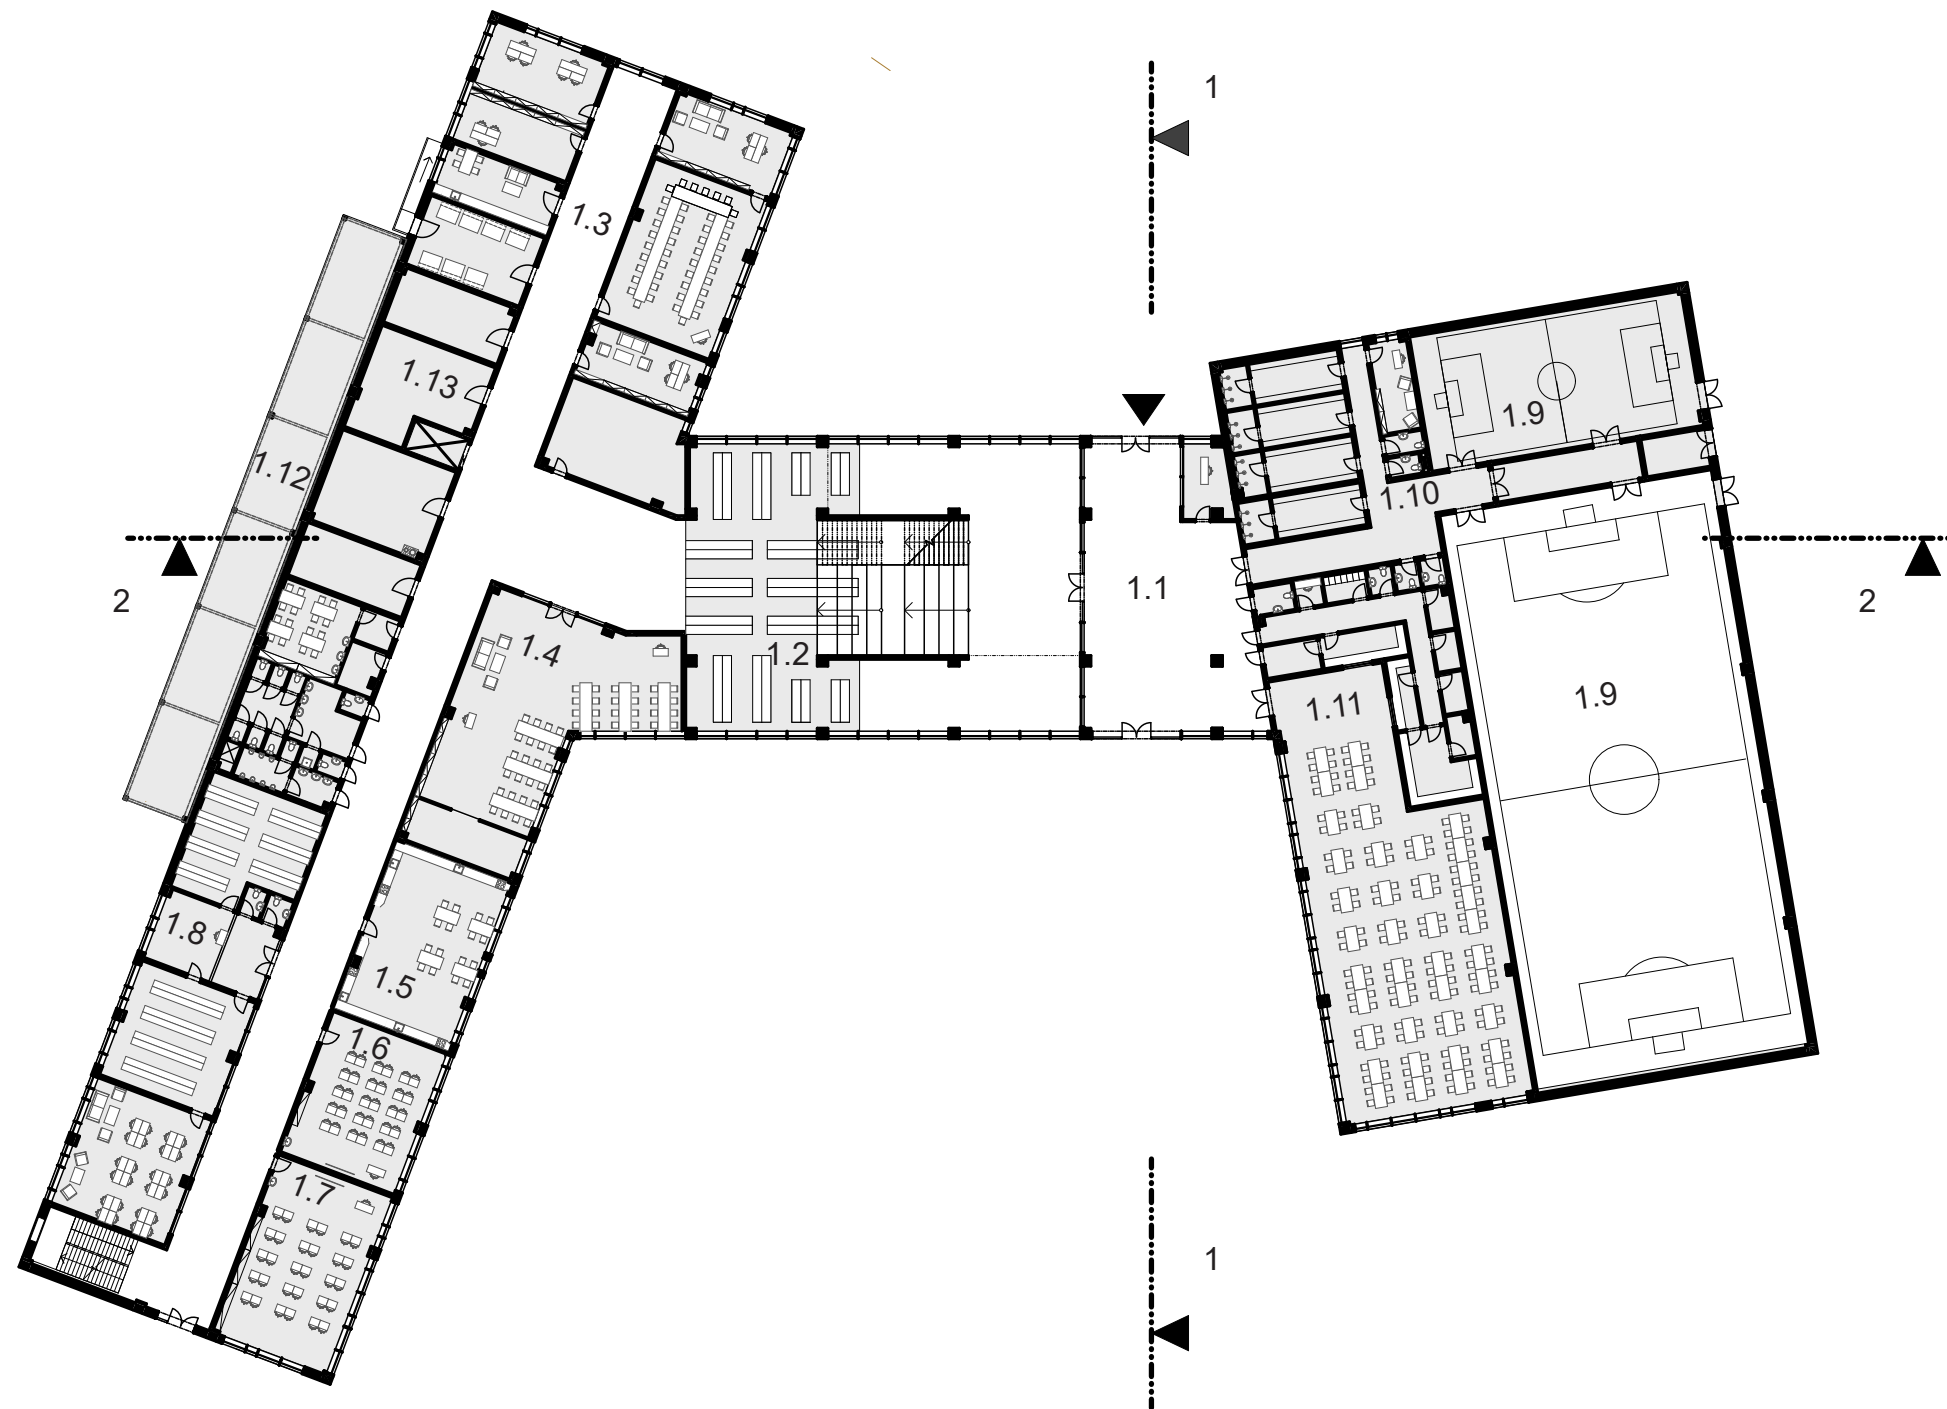



- LEGENDA MÍSTNOSTÍ
- 2.1 VÝTVARNÁ VÝCHOVA
 - 2.2 HUDEBNÍ VÝCHOVA
 - 2.3 GALERIE NAD TĚLOCVIČNOU
 - 2.4 POČÍTAČOVÉ UČEBNY
 - 2.5 JAZYKOVÉ UČEBNY
 - 2.6 VOLNÝ ČAS
 - 2.7 PRACOVNA
 - 2.8 KMENOVÁ TRÍDA
 - 2.9 KABINET

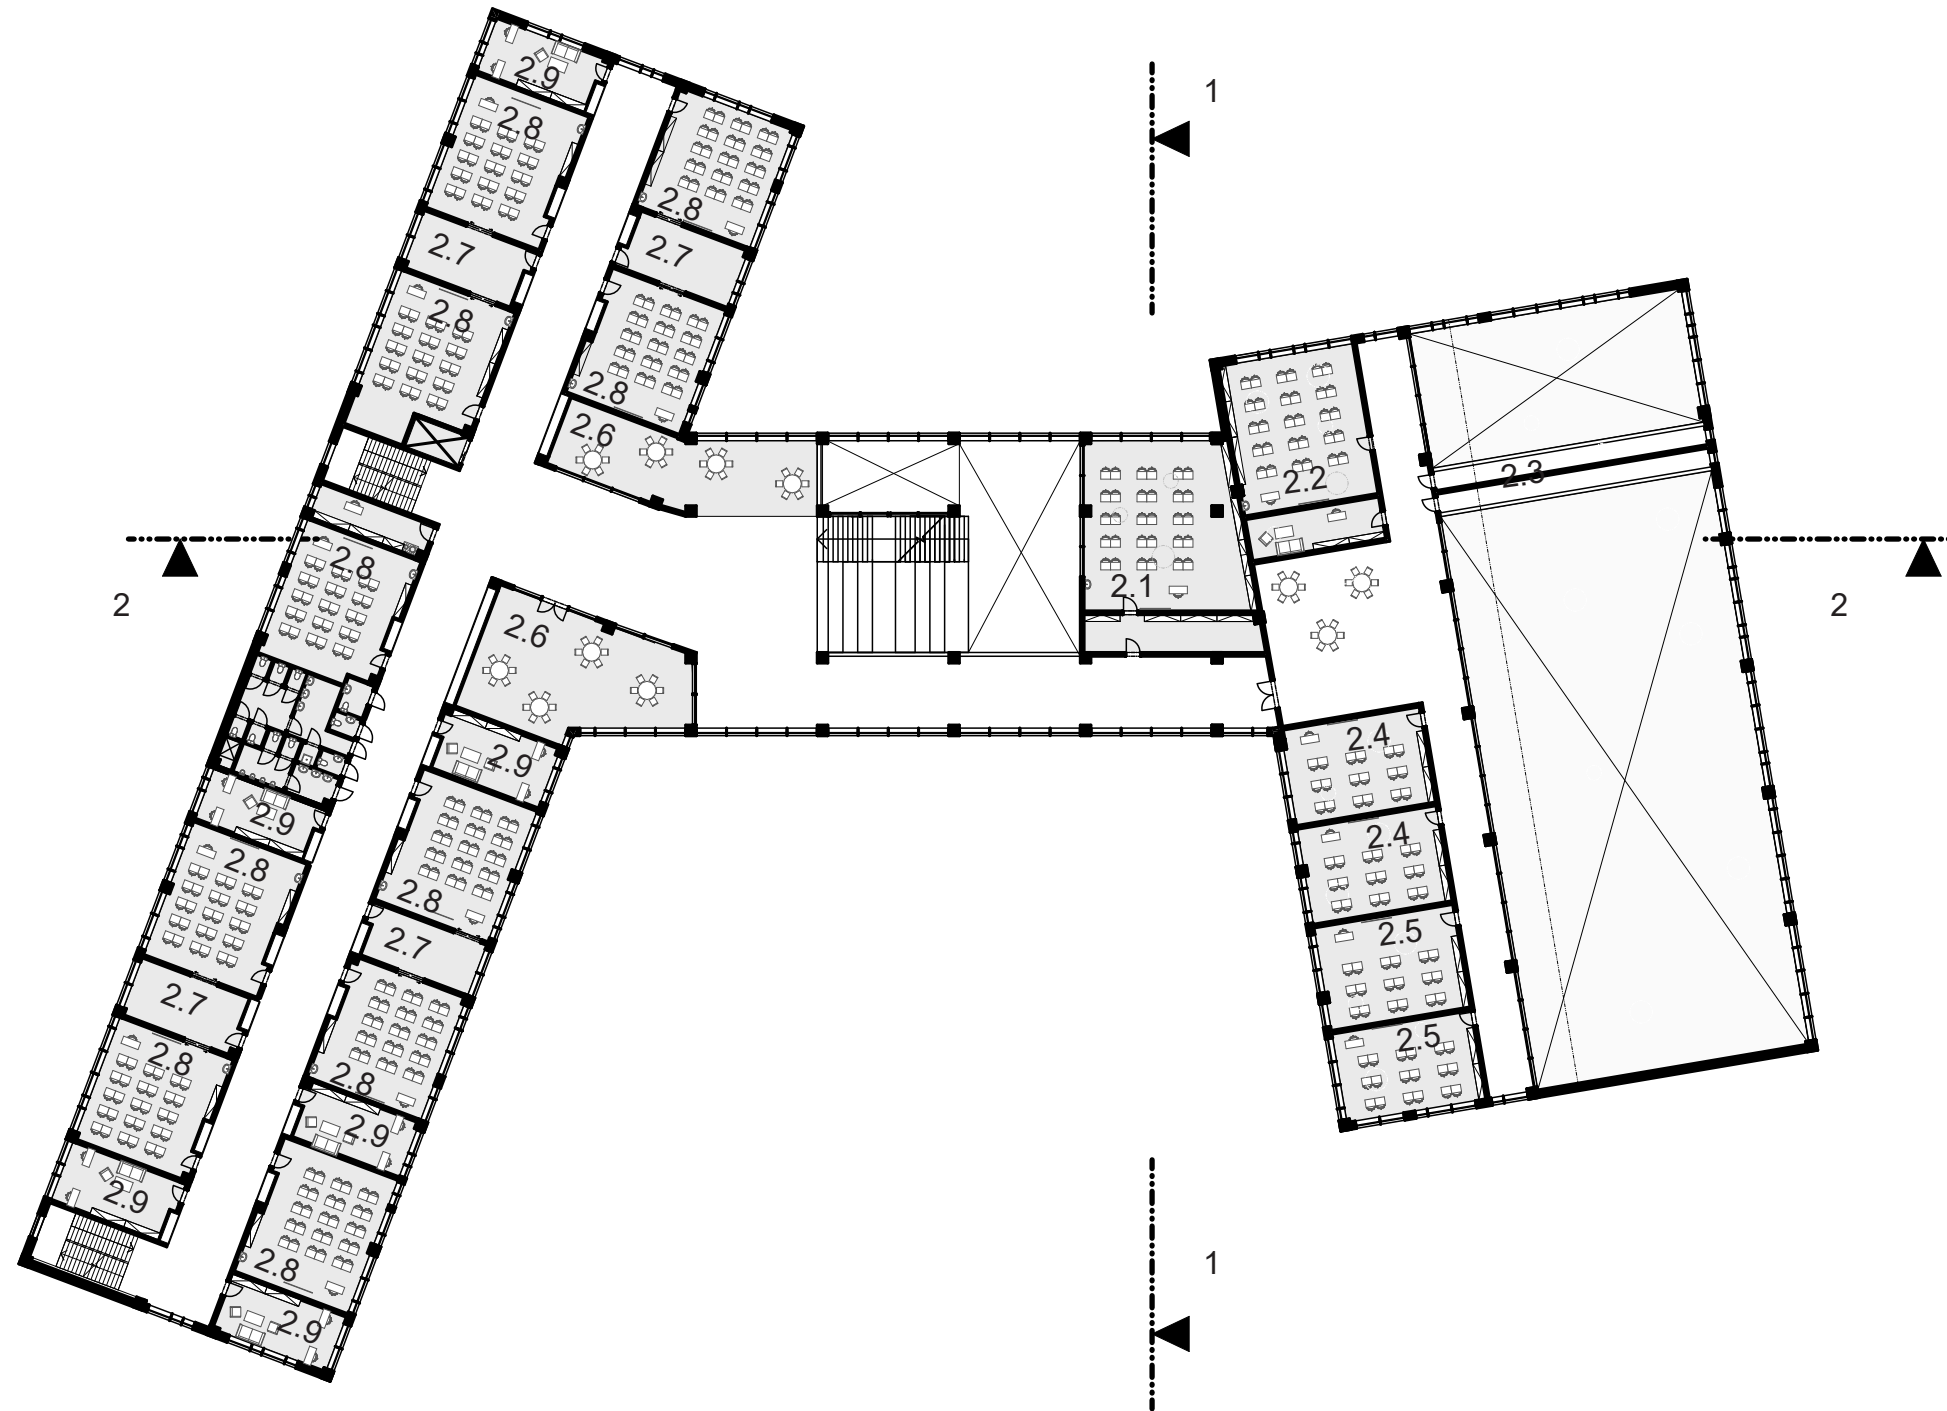


PŮDORYS 2NP
MĚŘÍTKO 1:500

- LEGENDA MÍSTNOSTÍ
- 3.1 VÝTVARNÁ VÝCHOVA
 - 3.2 HUDEBNÍ VÝCHOVA
 - 3.3 KMENOVÁ TŘÍDA
 - 3.4 KABINET
 - 3.5 VOLNÝ ČAS
 - 3.6 PROSTOR NA PLOCHÉ STŘEŠE

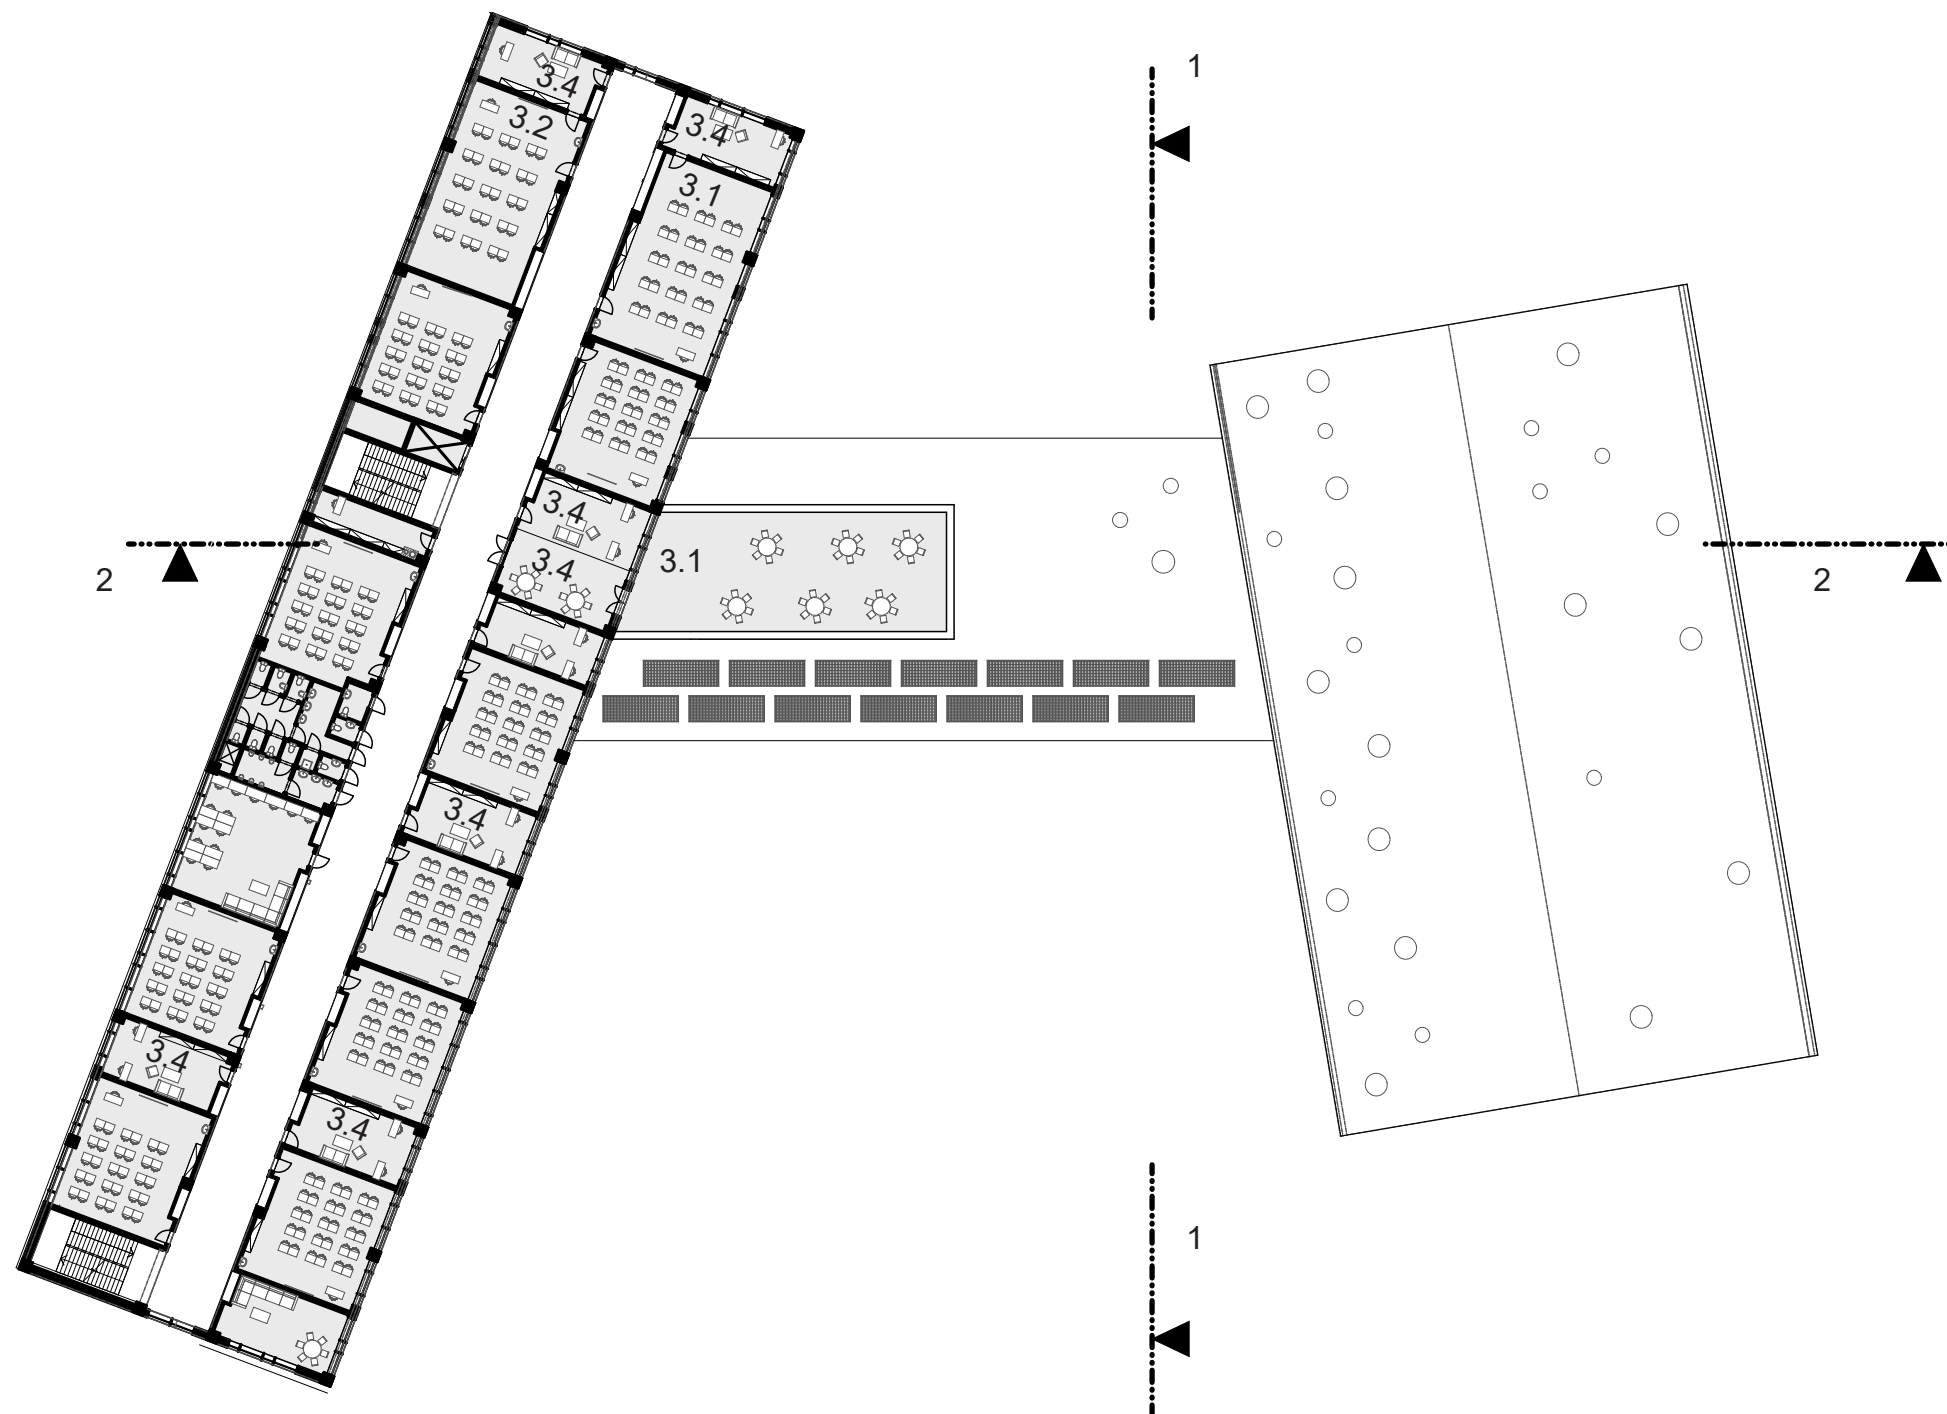

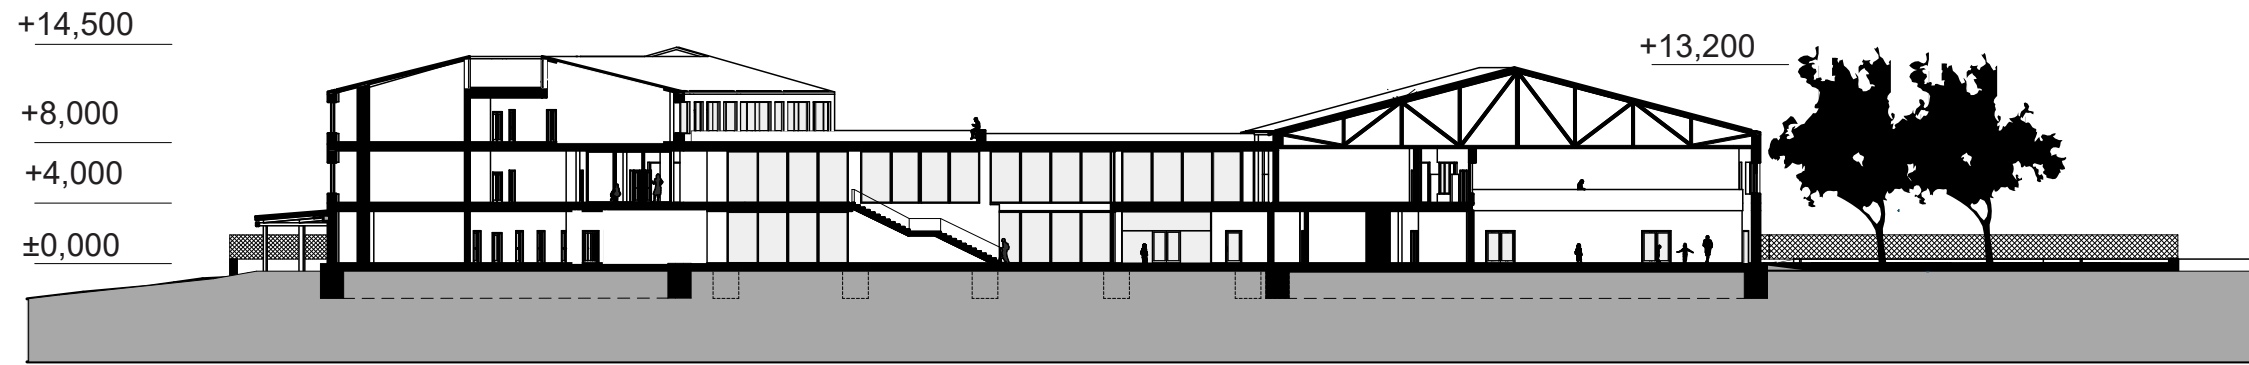


ŘEZ 1-1

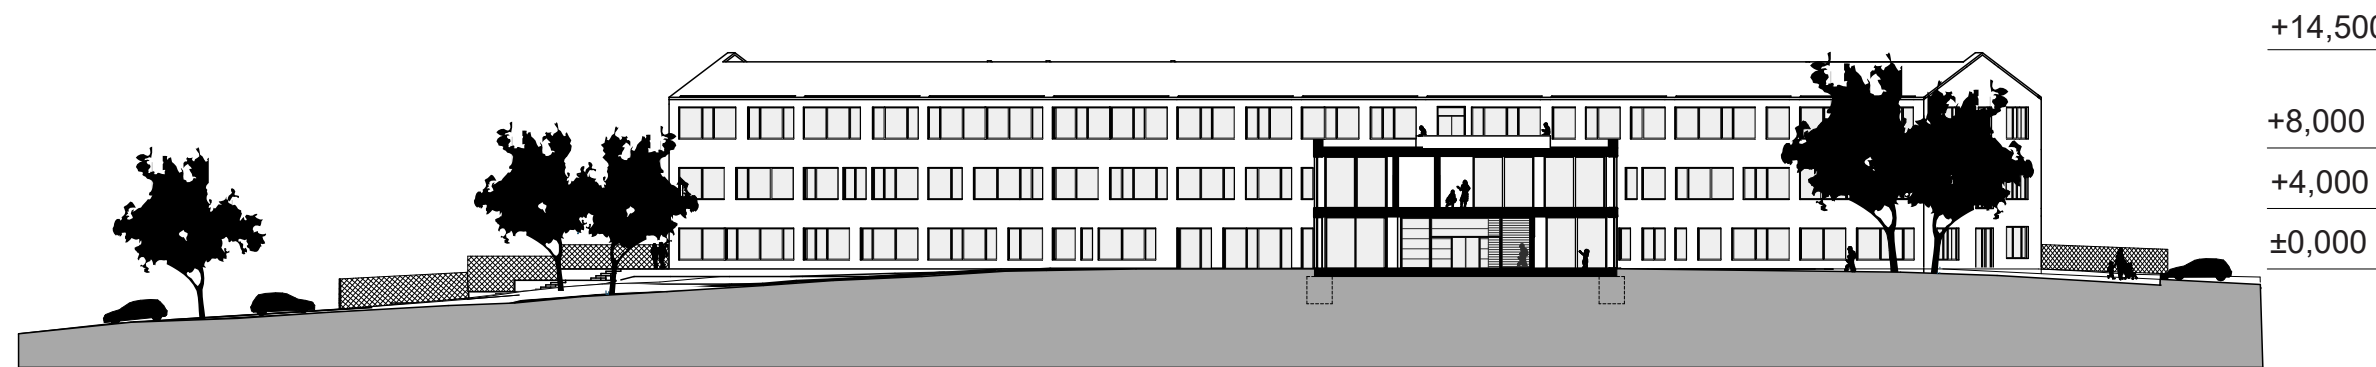


ŘEZ 2-2




MĚŘÍTKO 1:500

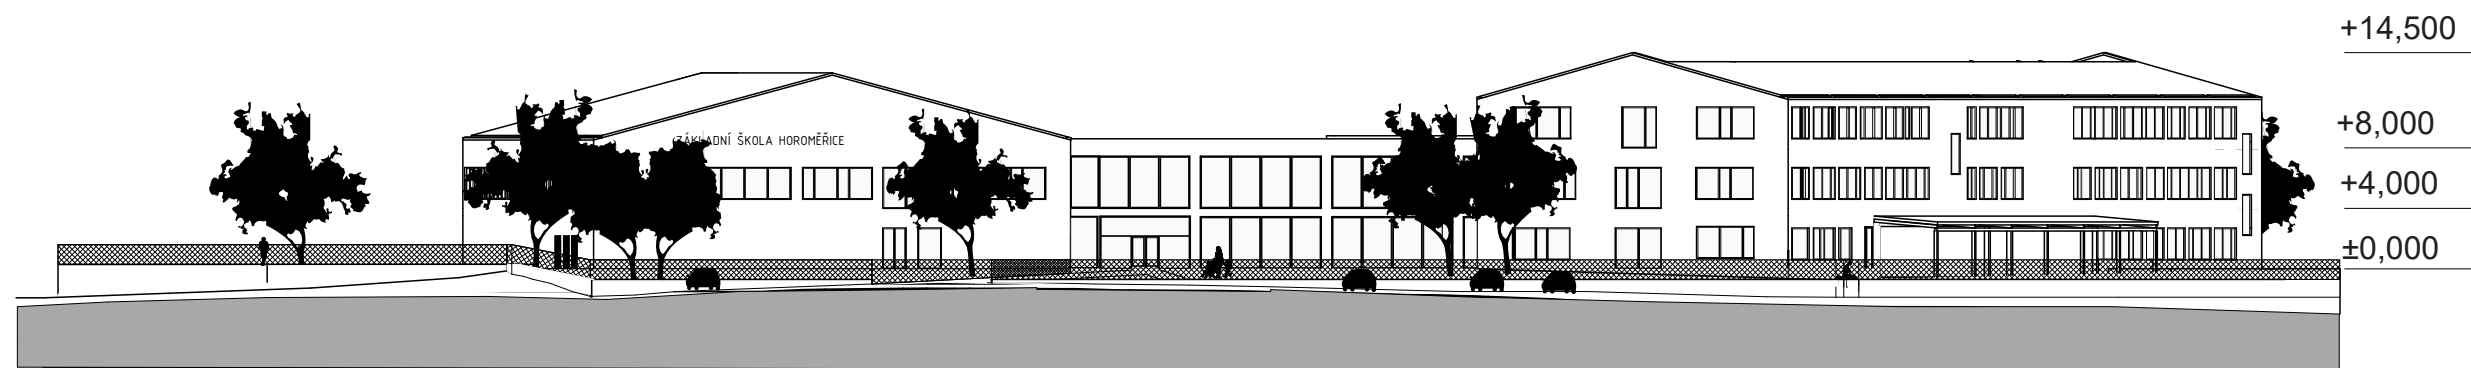


POHLED SEVERNÍ - VSTUPNÍ

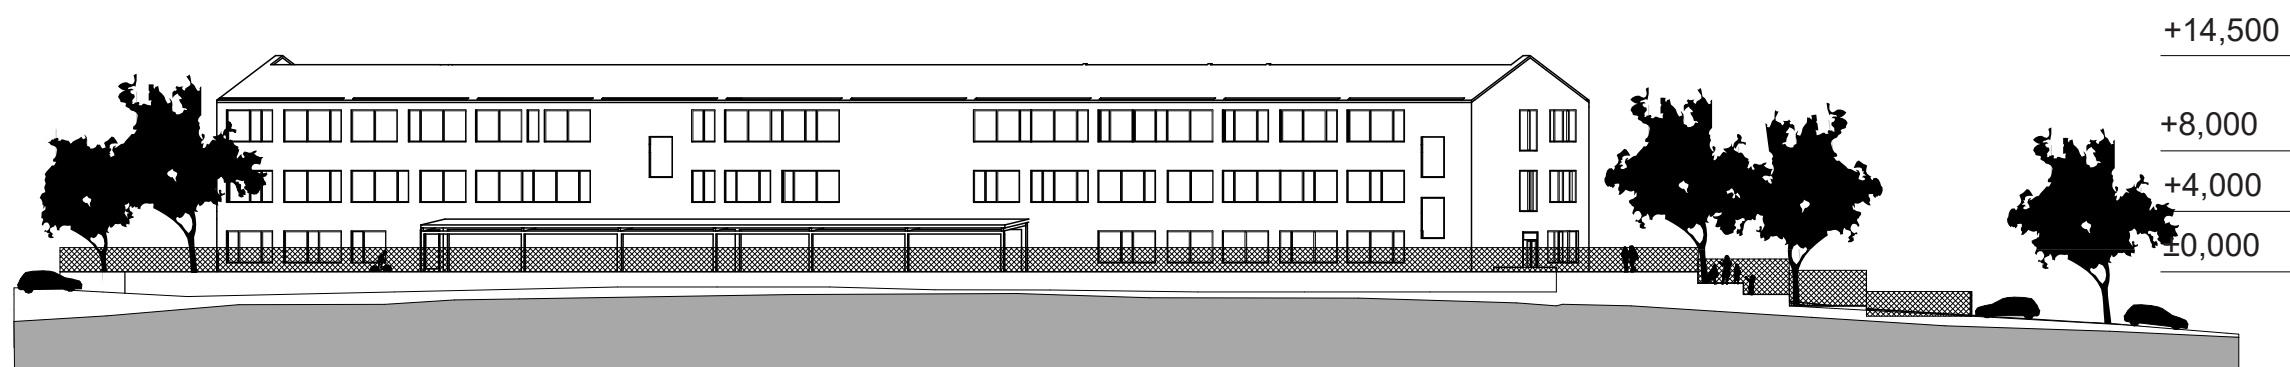


POHLED ZÁPADNÍ

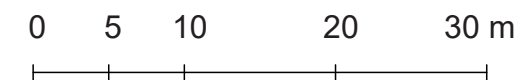

MĚŘÍTKO 1:500

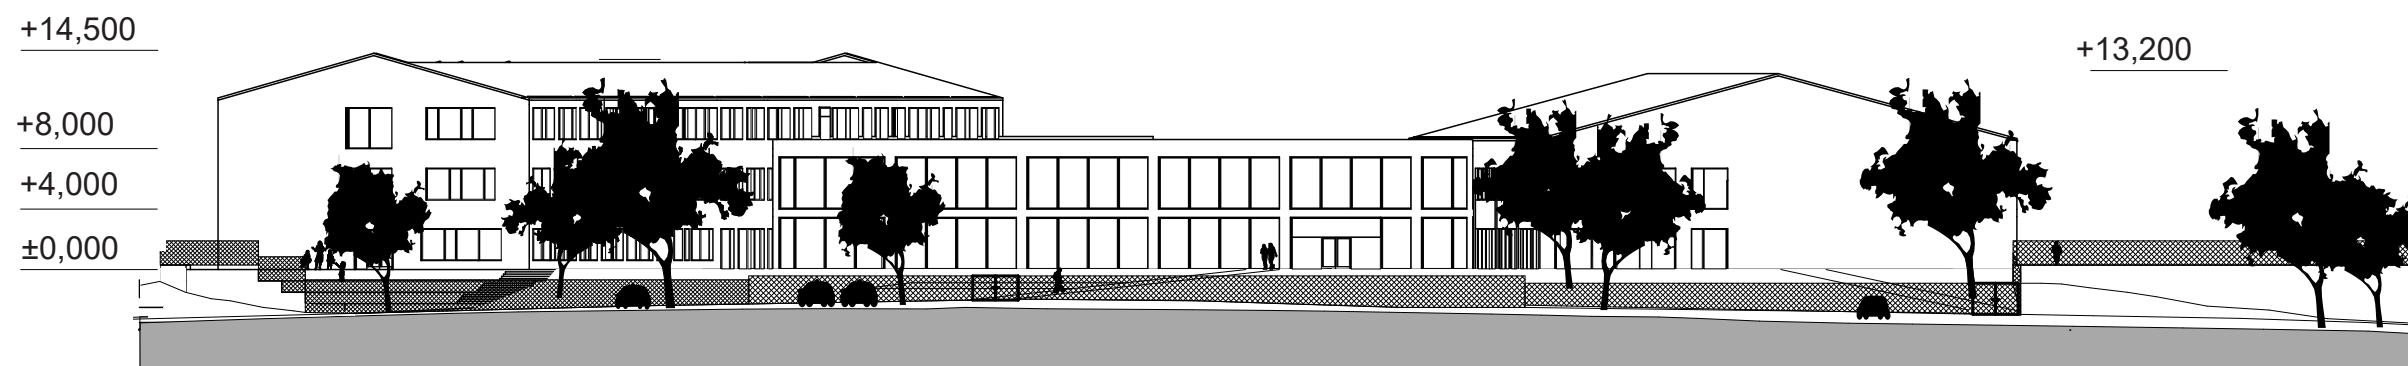

POHLED JIŽNÍ

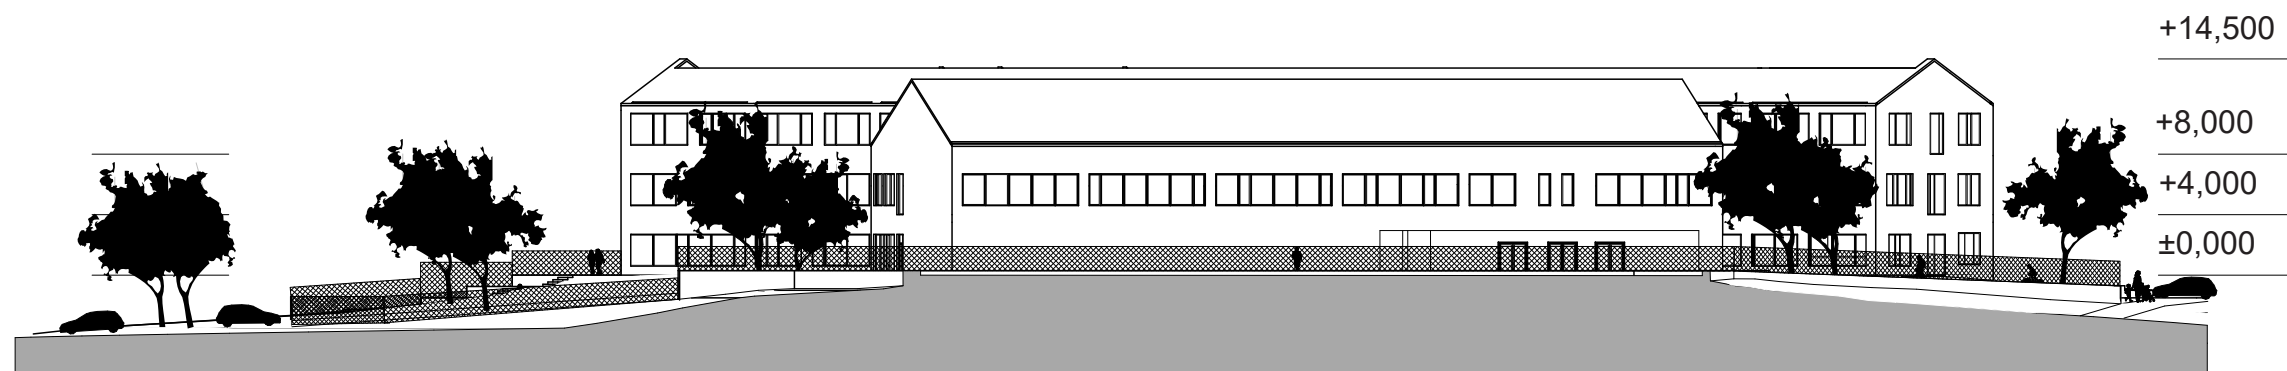

POHLED VÝCHODNÍ



MĚŘÍTKO 1:500



VIZUALIZACE
POHLED DO ZAHRADY