



Situační výkres
širších vztahů
M 1:50 000

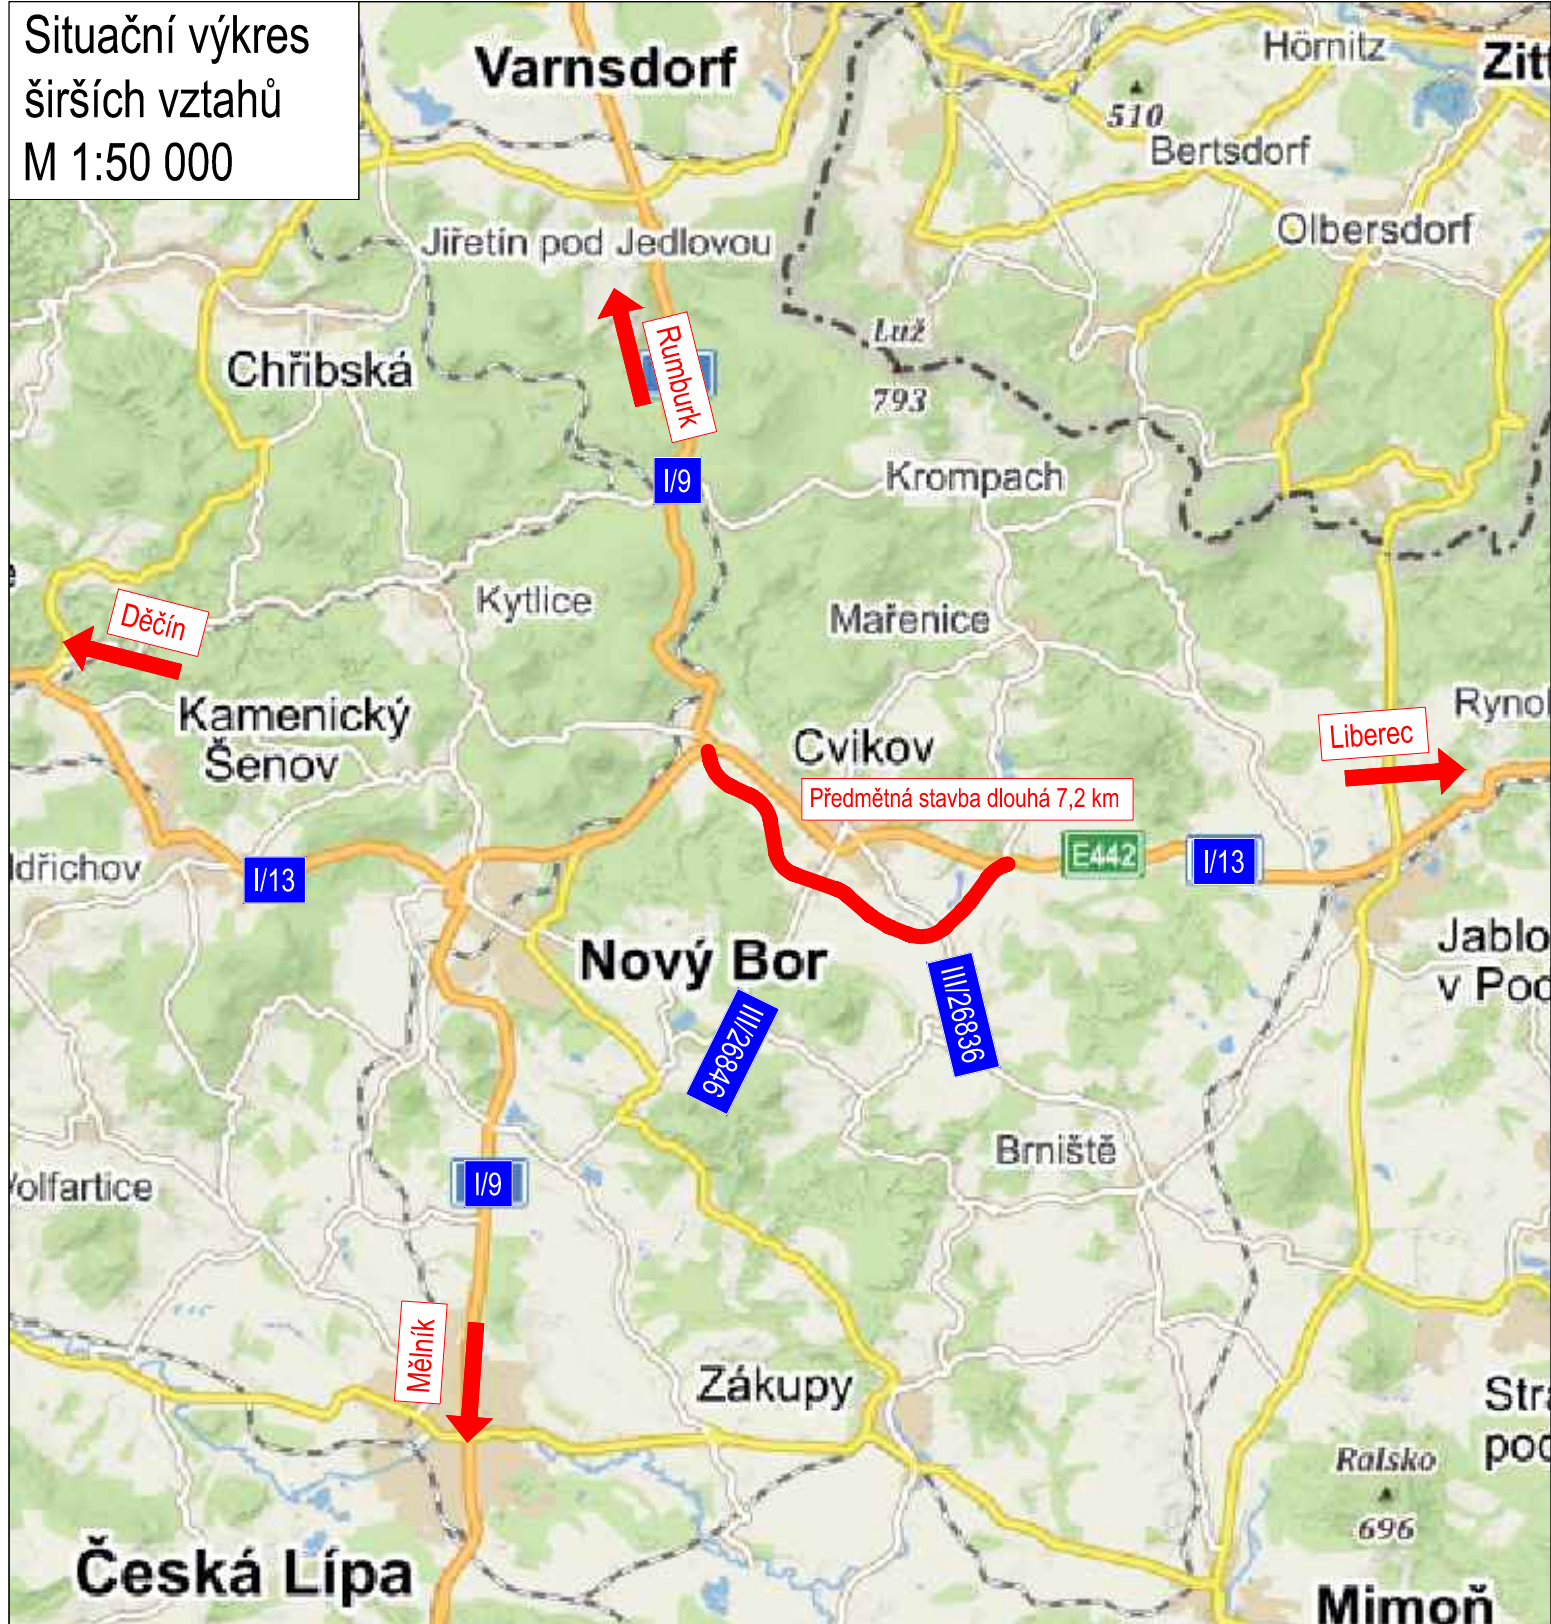

Katedra:	K136 - Katedra silničních staveb	Vypracoval:	Bc. Jaroslav Medáček	Fakulta stavební ČVUT 
Vedoucí práce:	Doc. Ing. Ludvík Vébr, CSc.	Academický rok:	2022/2023	
Předmět:	Diplomová práce	Datum: 12/2022 Měřítko: 1:50 000 Formát: 1xA4 Stupeň PD: Studie Č. přílohy: B.1		
Název projektu:	Silnice I/13 obchvat města Cvikov			
Název přílohy:	Situace širších vztahů			