

České vysoké učení technické v Praze  
Fakulta architektury  
Ústav památkové péče



Miroslava Cejpová

Kuchyně ve středověku a raném novověku



Díl III.  
Kuchyně hradu Roupov  
řezy

Vedoucí práce: doc. ing. Michael Rykl, Ph.D.  
Studijní program: Architektura a urbanismus  
Obor studia: Dějiny architektury a památková péče


2023

## OBSAH

A2 řezopohled JV	3
A2 řezopohled JZ	4
A2 řezopohled SV	5
A2 řezopohled SZ	6
A3 řez 1	10
A3 půdorys	7
A3 řez trompy 3	8
A3 řez trompy	9
A3 řez 2,3,4,5	11
A3 řez klenba A-A	12
A3 řez klenba B-B	13
A3 řez klenba C-C	14
A3 řez klenba D-D	15

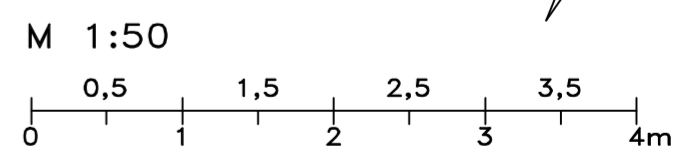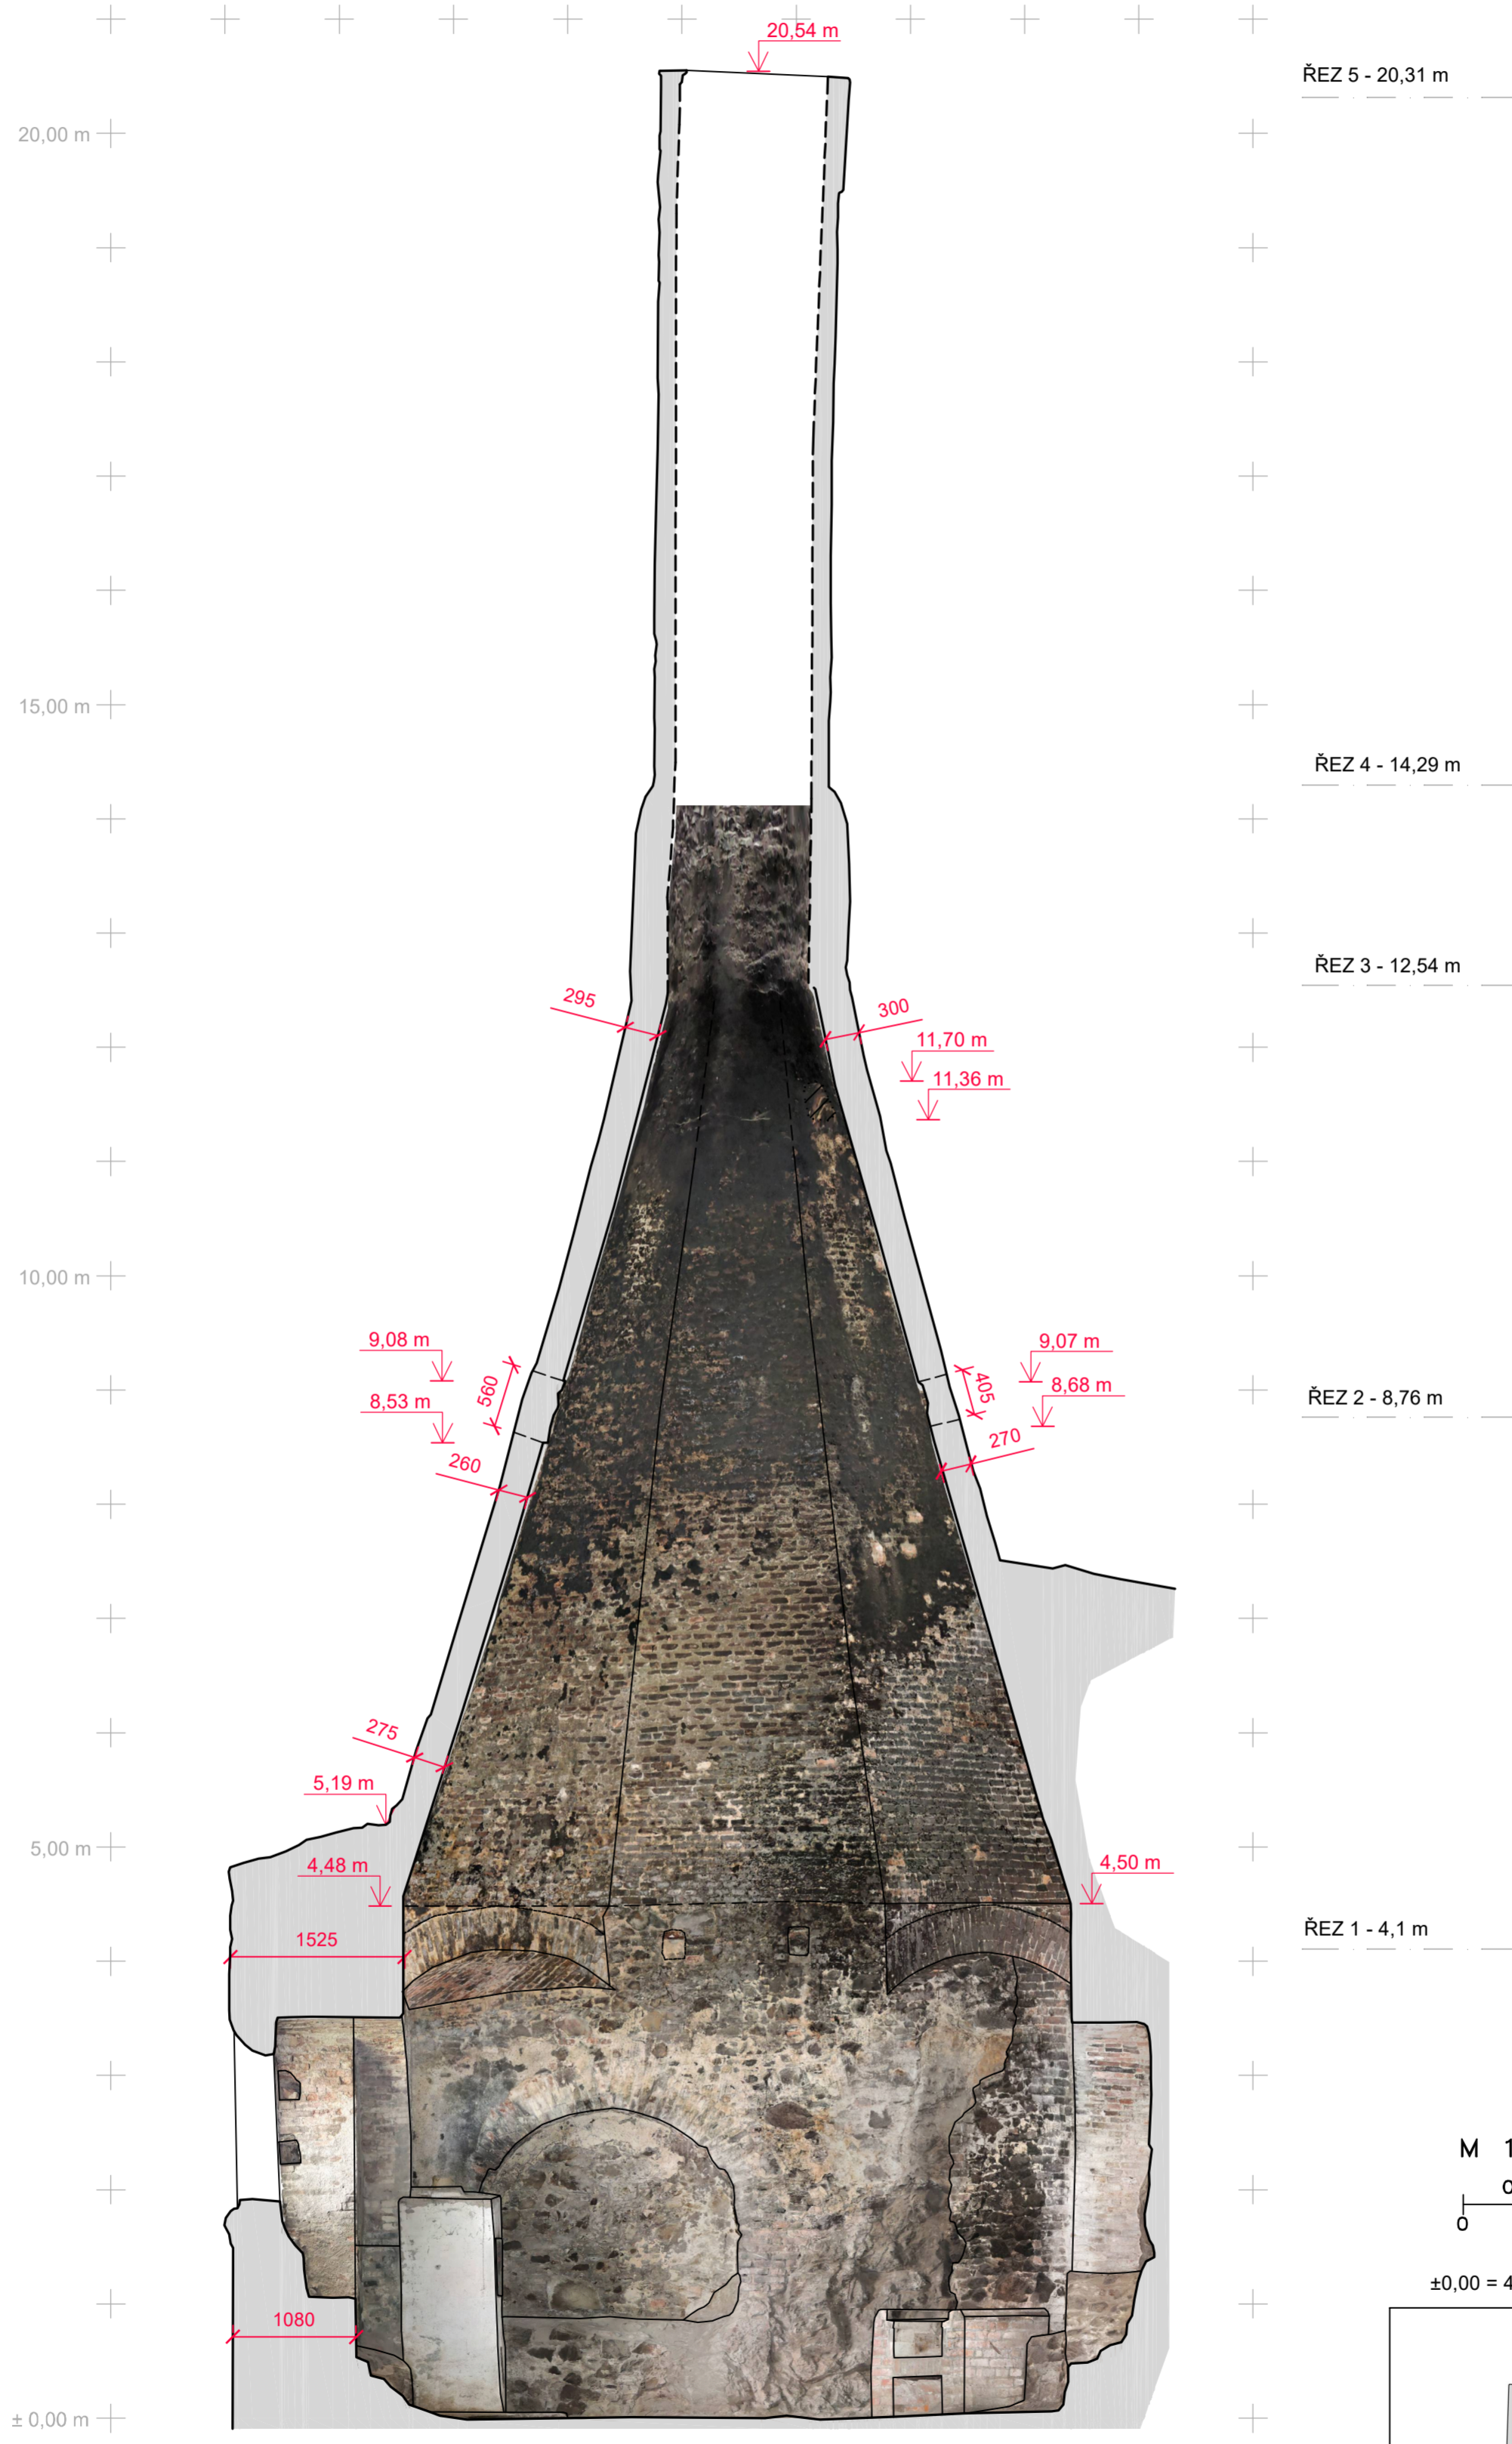

±0,00 = 476,625 m n. m.

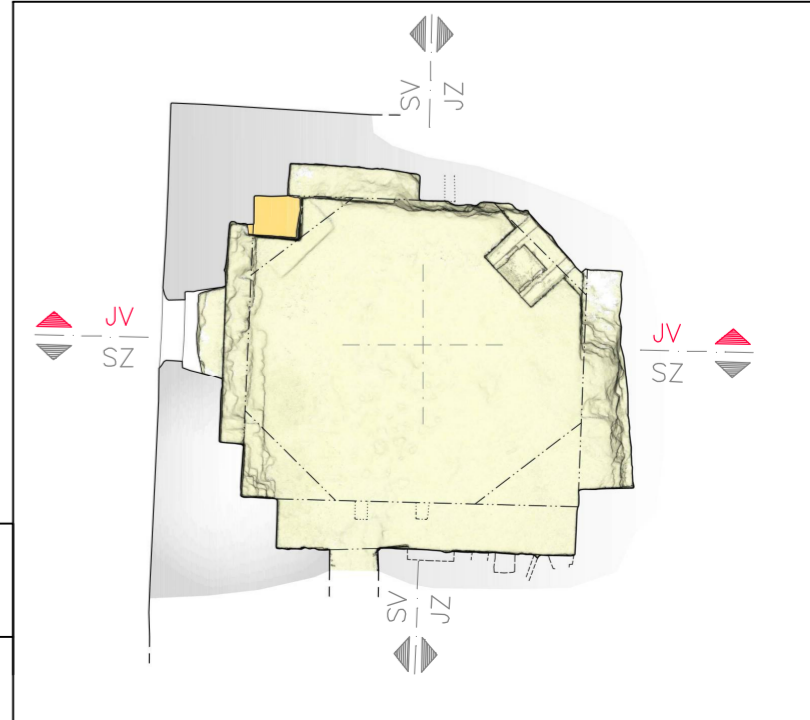



Objednatel:  
FA ČVUT v Praze, Thákurova 9, Praha 6  
SGS19/116/OHK1/2T/15, Číslo FIS: 161-1611906E000  
zodpovědná osoba Mgr. M. Cejpová

Vypracoval: Ing. Matěj Benda  
ČKAIT:0402414, matej.benda@gmail.com, 737 425 501


3D model a fotogrammetrie: Ing. Pavel Hlavenka  
phagentur@volny.cz, 777 901 007

Měřítko 1:50

Formát A2

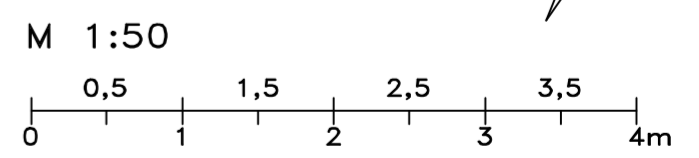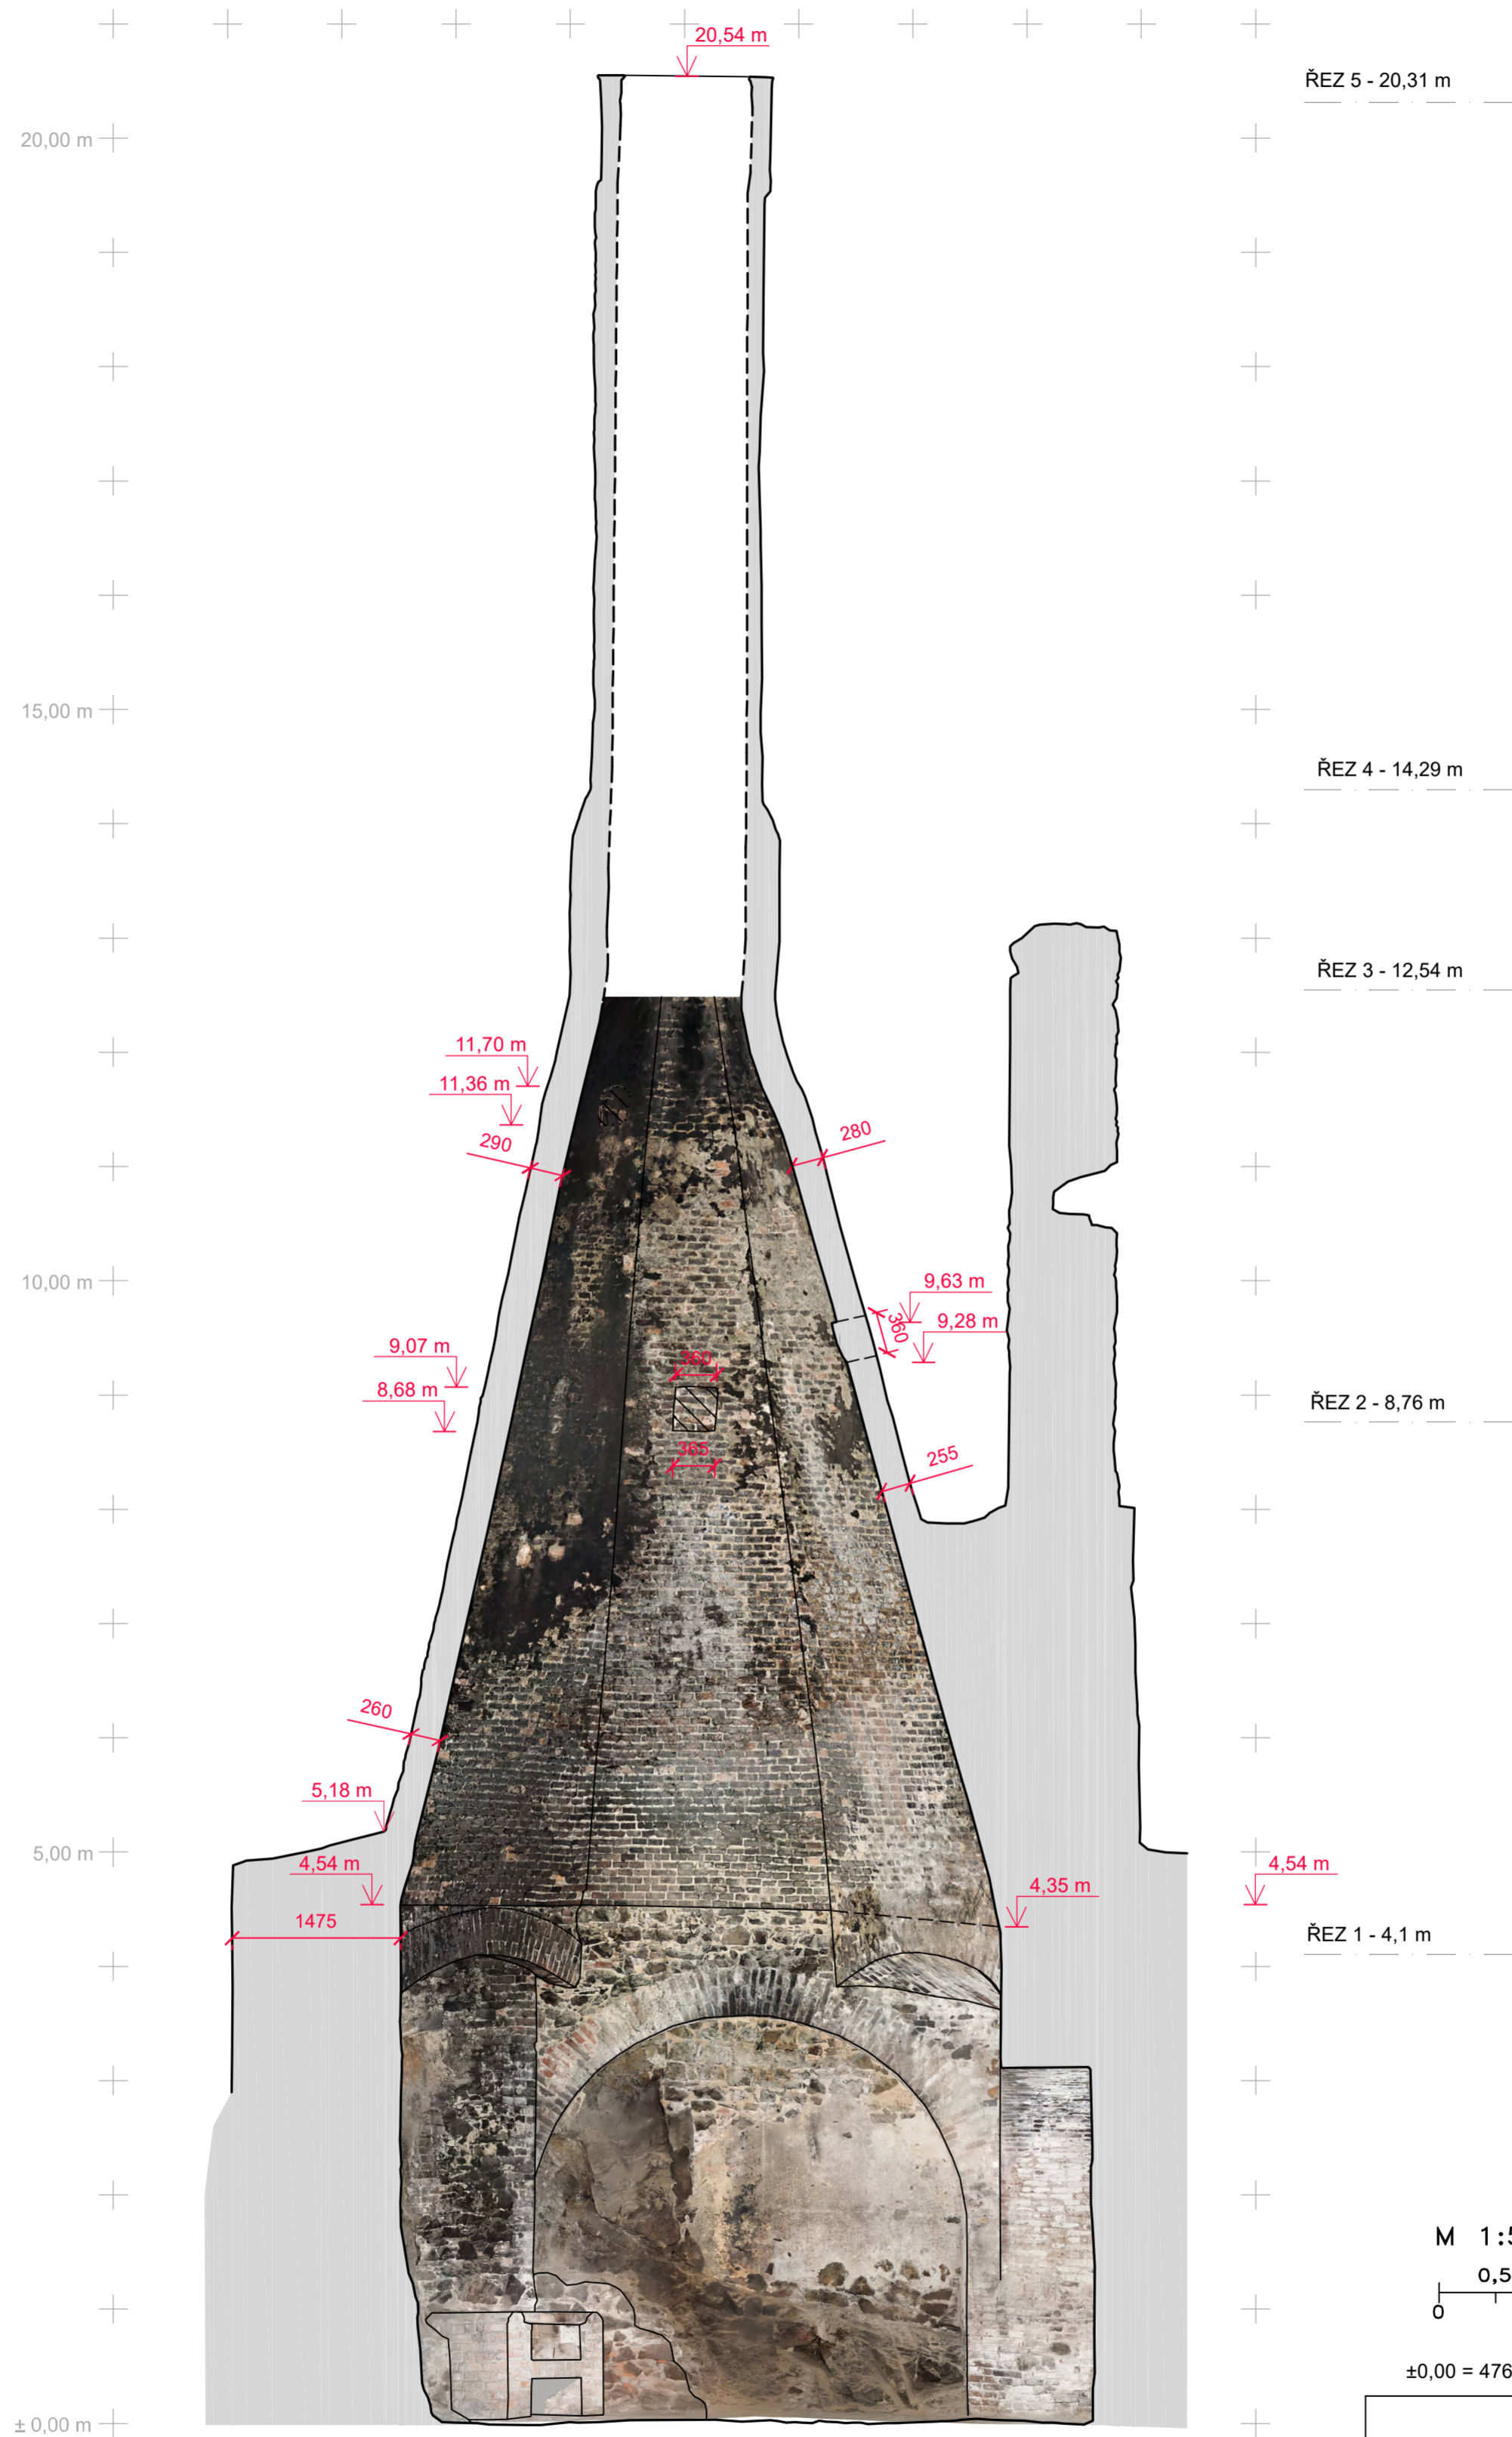



±0,00 = 476,625 m n. m.

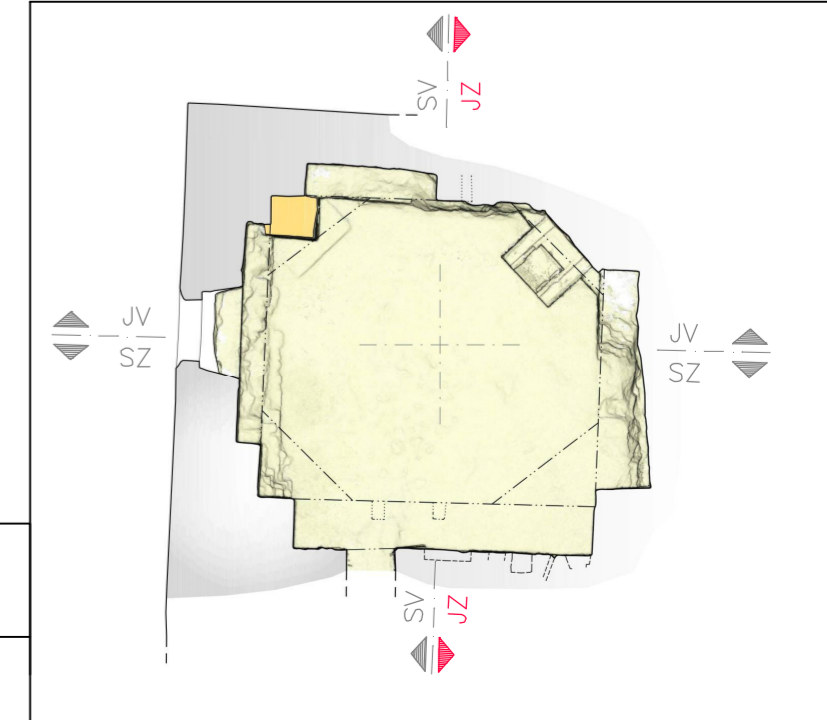


Objednatel:  
FA ČVUT v Praze, Thákurova 9, Praha 6  
SGS19/116/OHK1/2T/15, Číslo FIS: 161-1611906E000  
zodpovědná osoba Mgr. M. Cejlová

Vypracoval: Ing. Matěj Benda  
ČKAIT:0402414, matej.benda@gmail.com, 737 425 501  
3D model a fotogrammetrie: Ing. Pavel Hlavenka  
phagentur@volny.cz, 777 901 007

Měřítko 1:50  
Formát A2

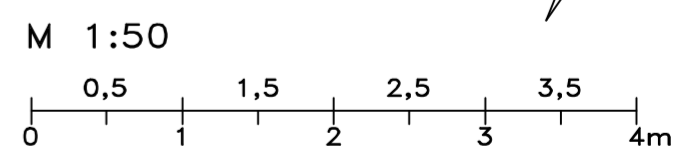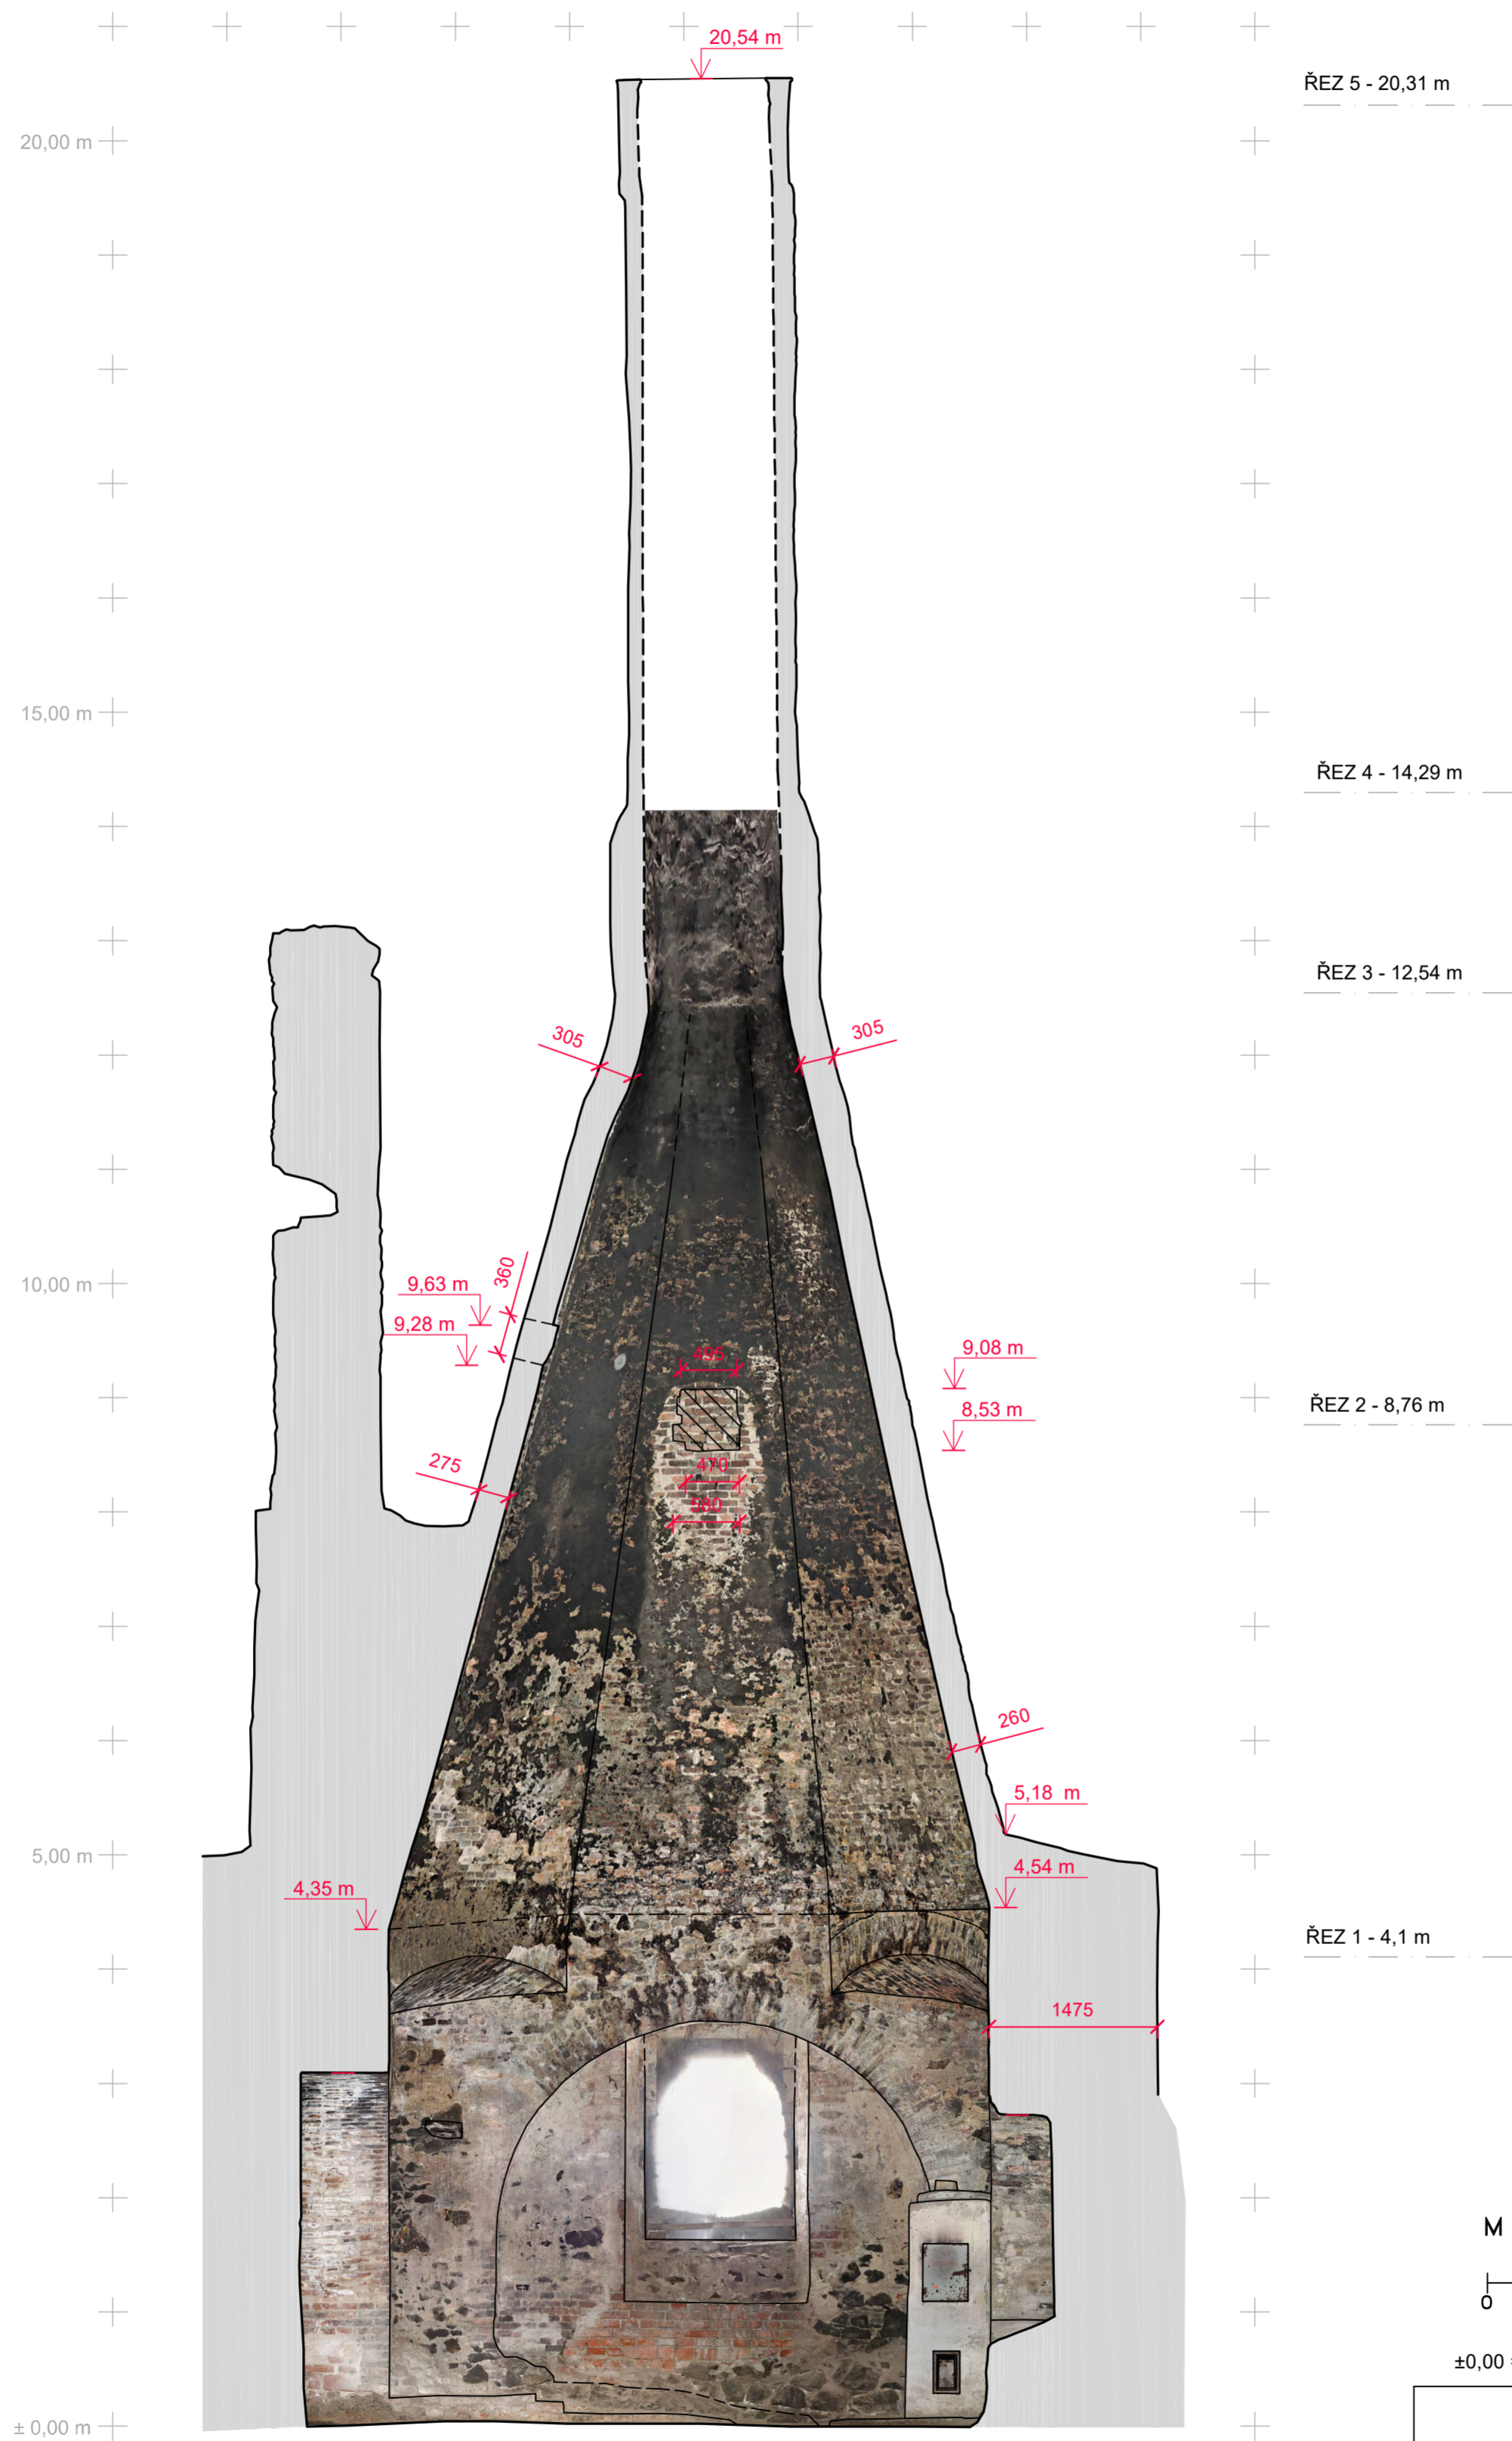

±0,00 = 476,625 m n. m.

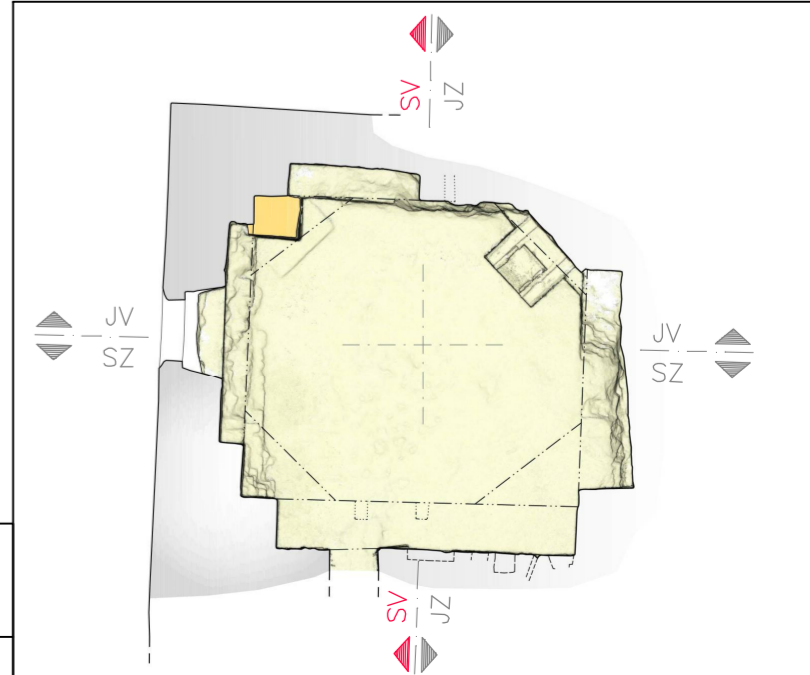


Vypracoval: Ing. Matěj Benda  
ČKAIT:0402414, matej.benda@gmail.com, 737 425 501

Měřítko 1:50


3D model a fotogrammetrie: Ing. Pavel Hlavenka  
phagentur@volny.cz, 777 901 007

Formát A2


Objednatel:  
FA ČVUT v Praze, Thákurova 9, Praha 6  
SGS19/116/OHK1/2T/15, Číslo FIS: 161-1611906E000  
zodpovědná osoba Mgr. M. Cejpková

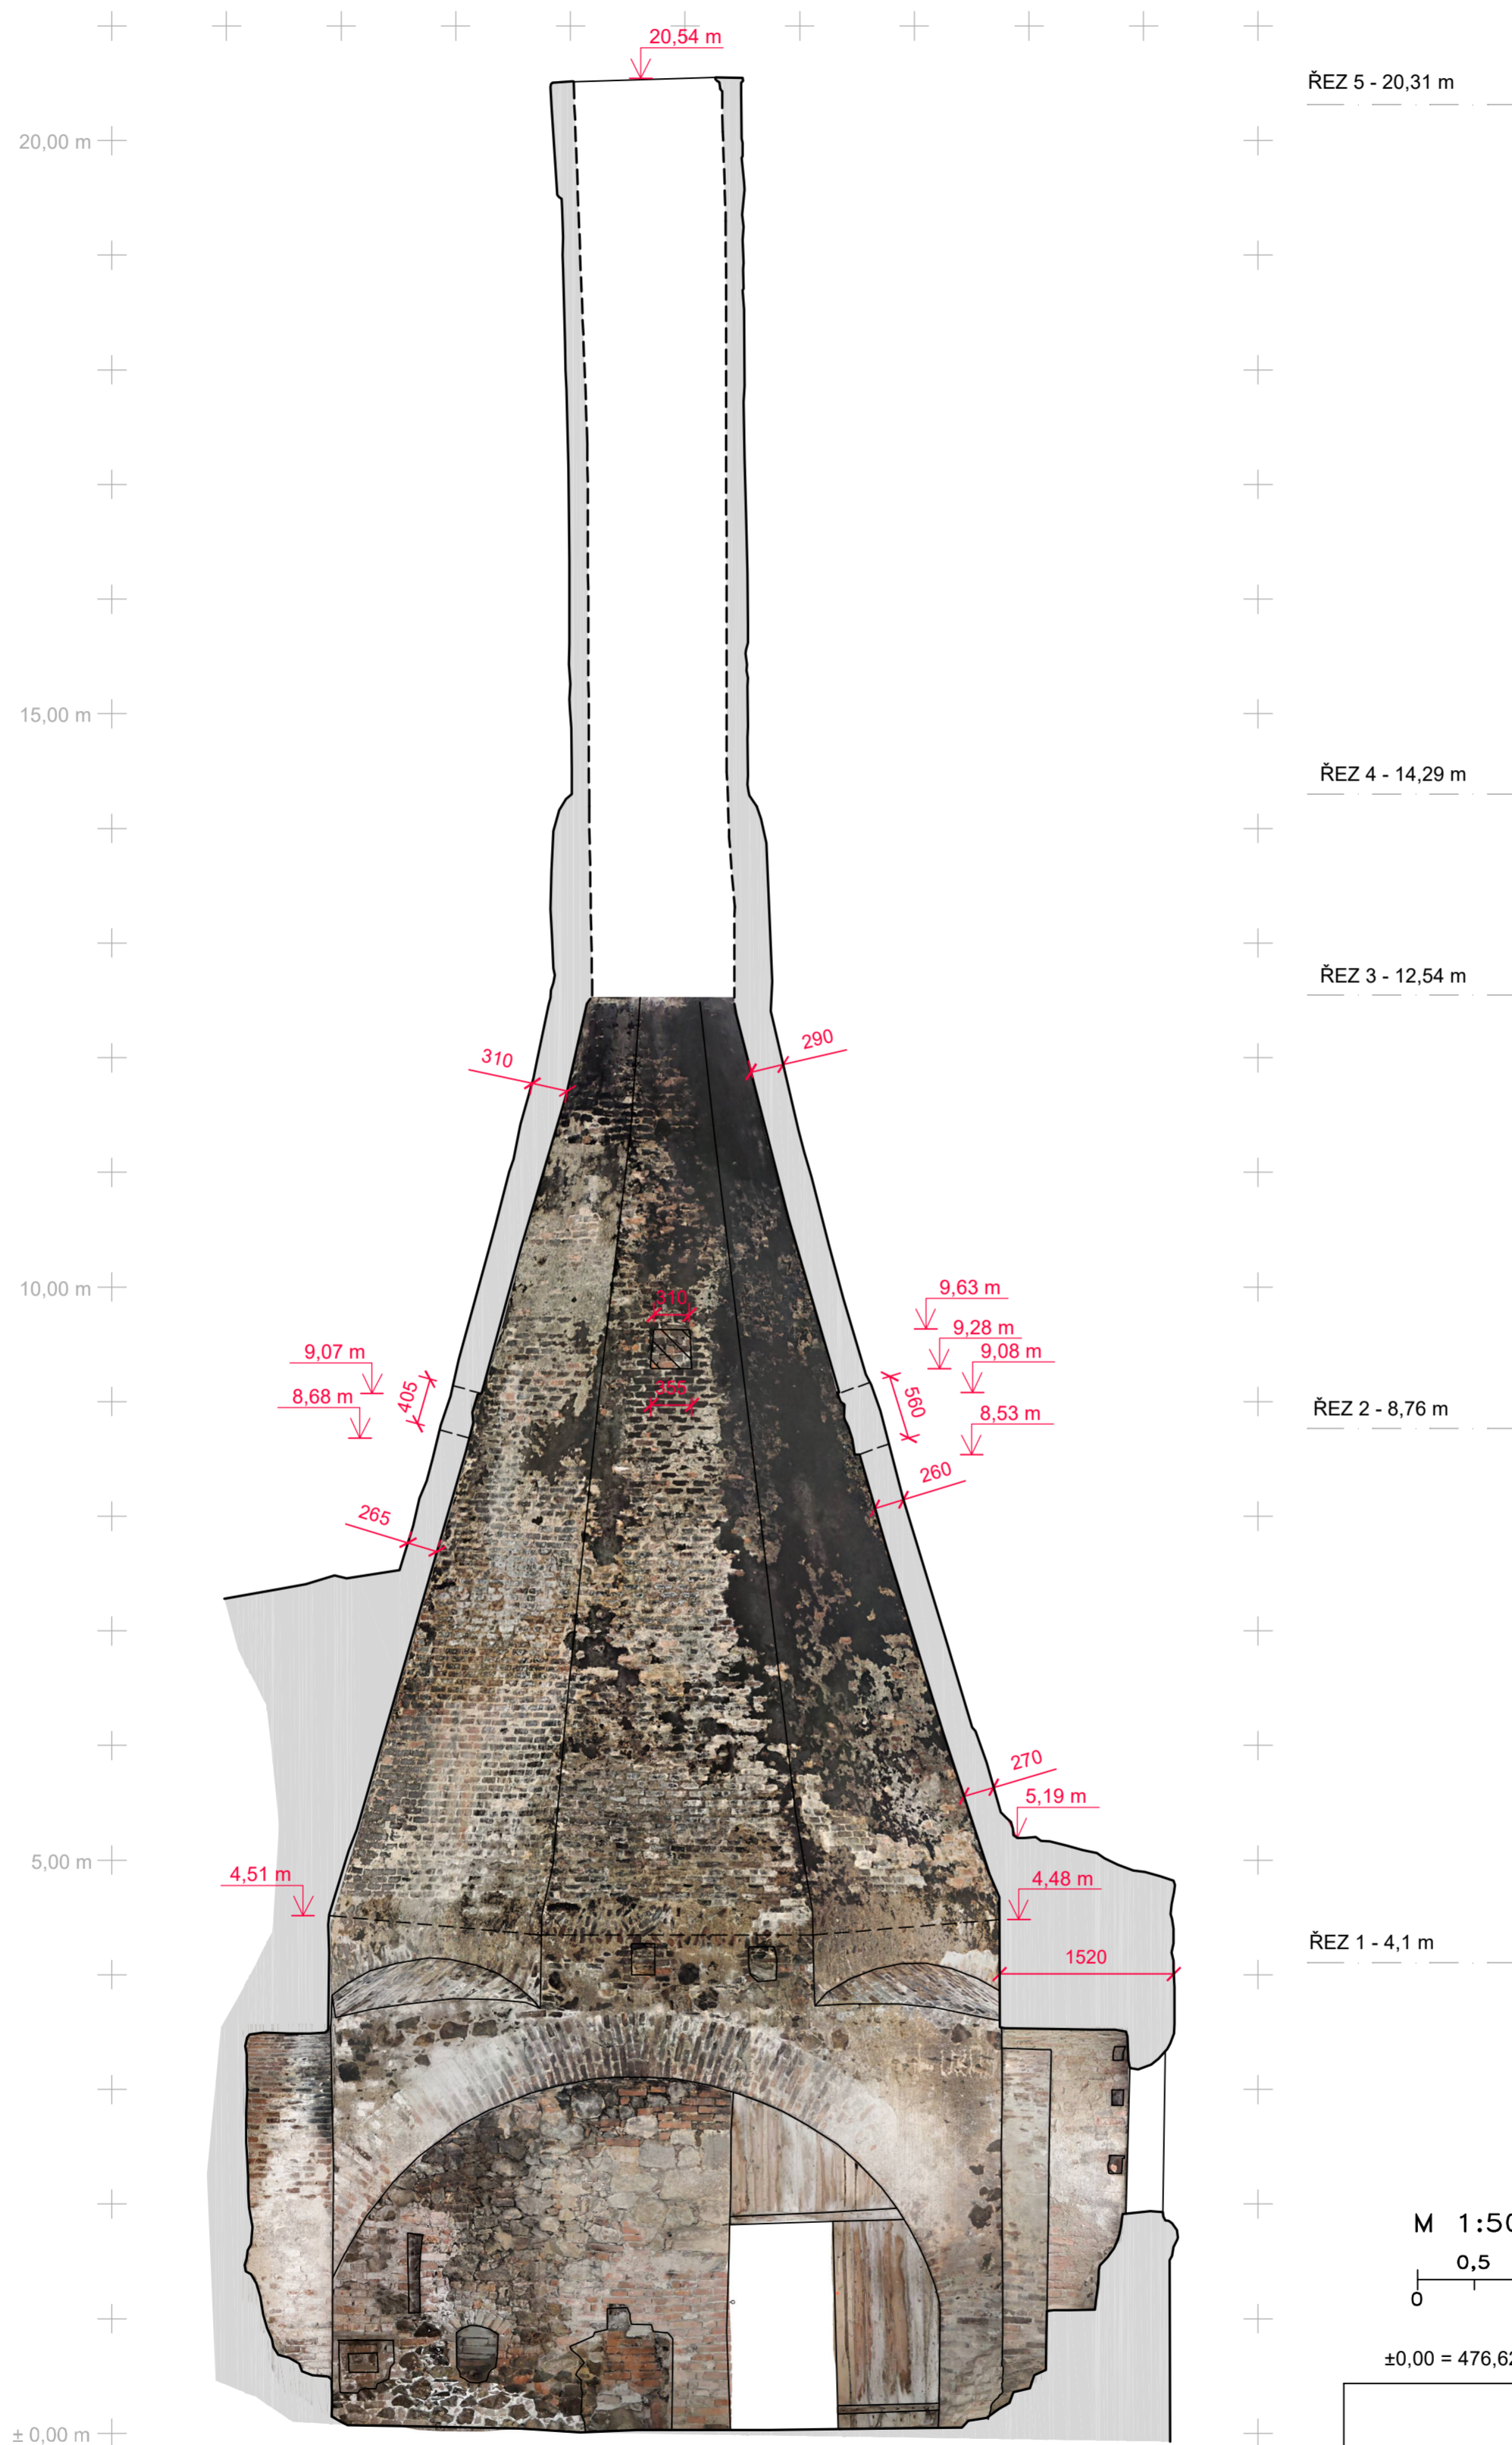

M 1:50

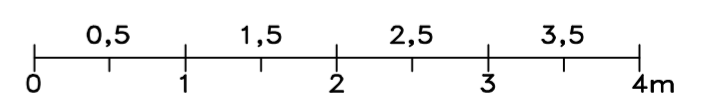

±0,00 = 476,625 m n. m.

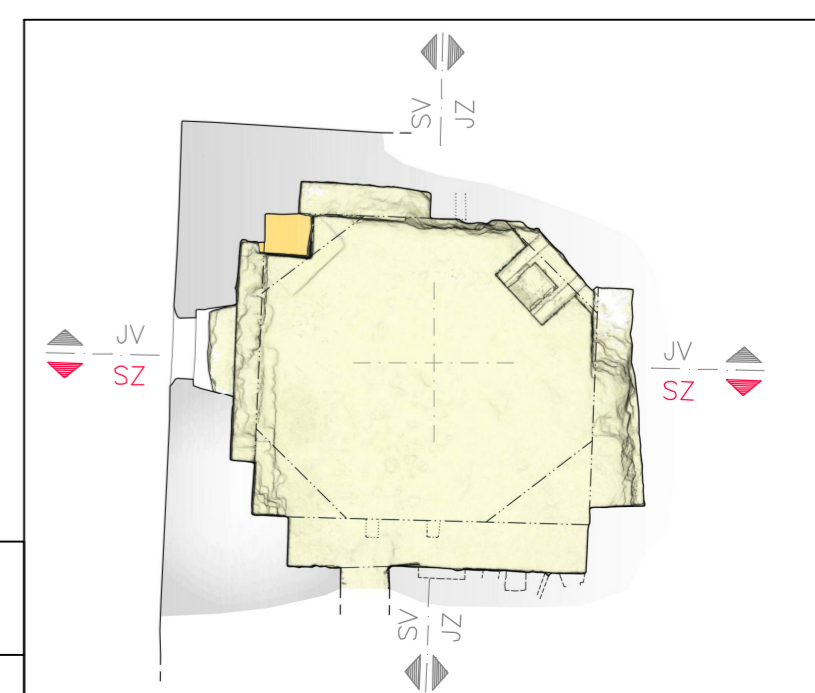


# HRAD ROUPOV (2022) - ŘEZ 1


1 : 50

Objednatel:  
FA ČVUT v Praze, Thákurova 9, Praha 6  
SGS19/116/OHK1/2T/15, Číslo FIS: 161-1611906E000  
zodpovědná osoba Mgr. M. Cejpková


RASTR - 1 m

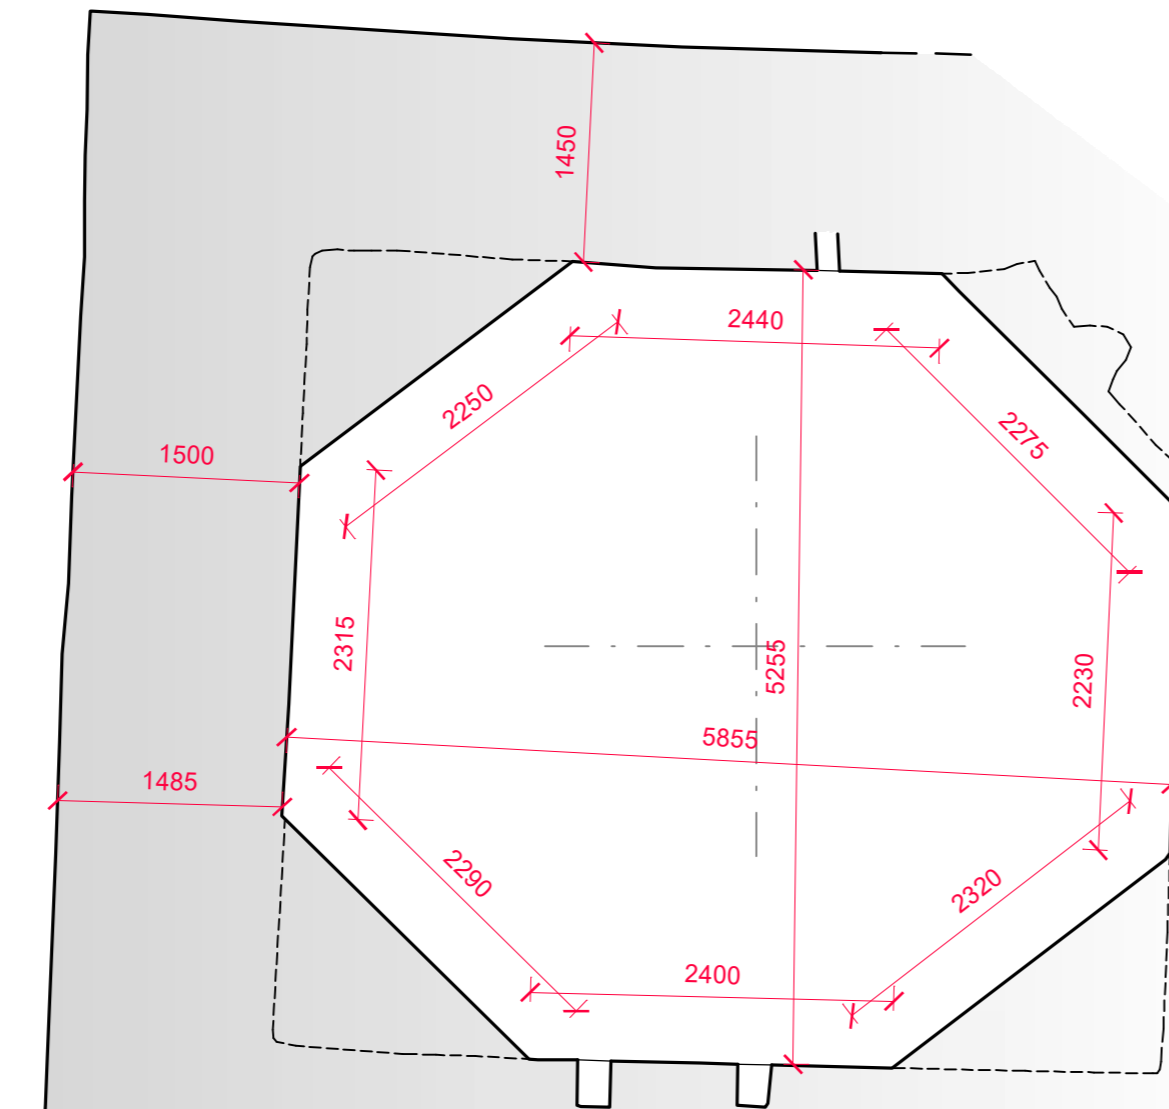


RASTR - 1 m

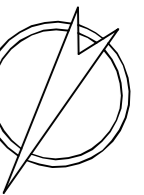

±0,00 = 476,625 m n. m.

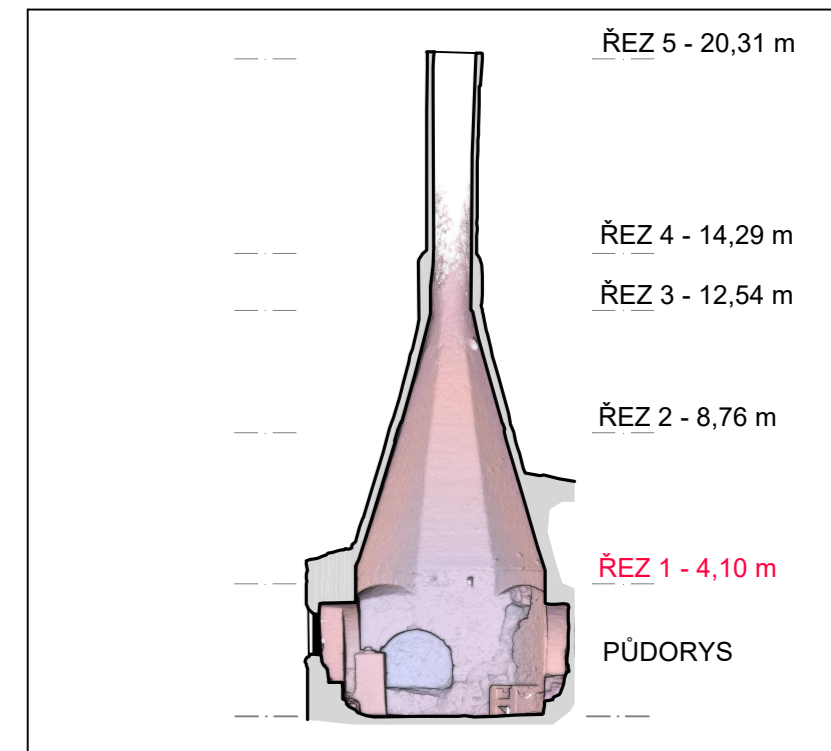

M 1:50

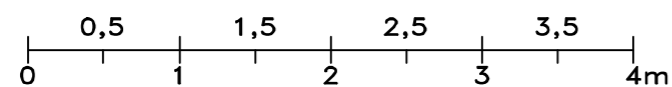

Vypracoval: Ing. Matěj Benda  
ČKAIT:0402414, matej.benda@gmail.com, 737 425 501

3D model a fotogrammetrie: Ing. Pavel Hlavenka  
phagentur@volny.cz, 777 901 007

Měřítko 1:50

Formát A3




# HRAD ROUPOV (2022) - 1. NP

1 : 50


Objednatel:  
FA ČVUT v Praze, Thákurova 9, Praha 6  
SGS19/116/OHK1/2T/15, Číslo FIS: 161-1611906E000  
zodpovědná osoba Mgr. M. Cejlová




RASTR - 1 m

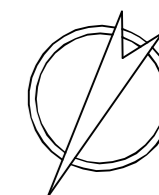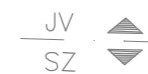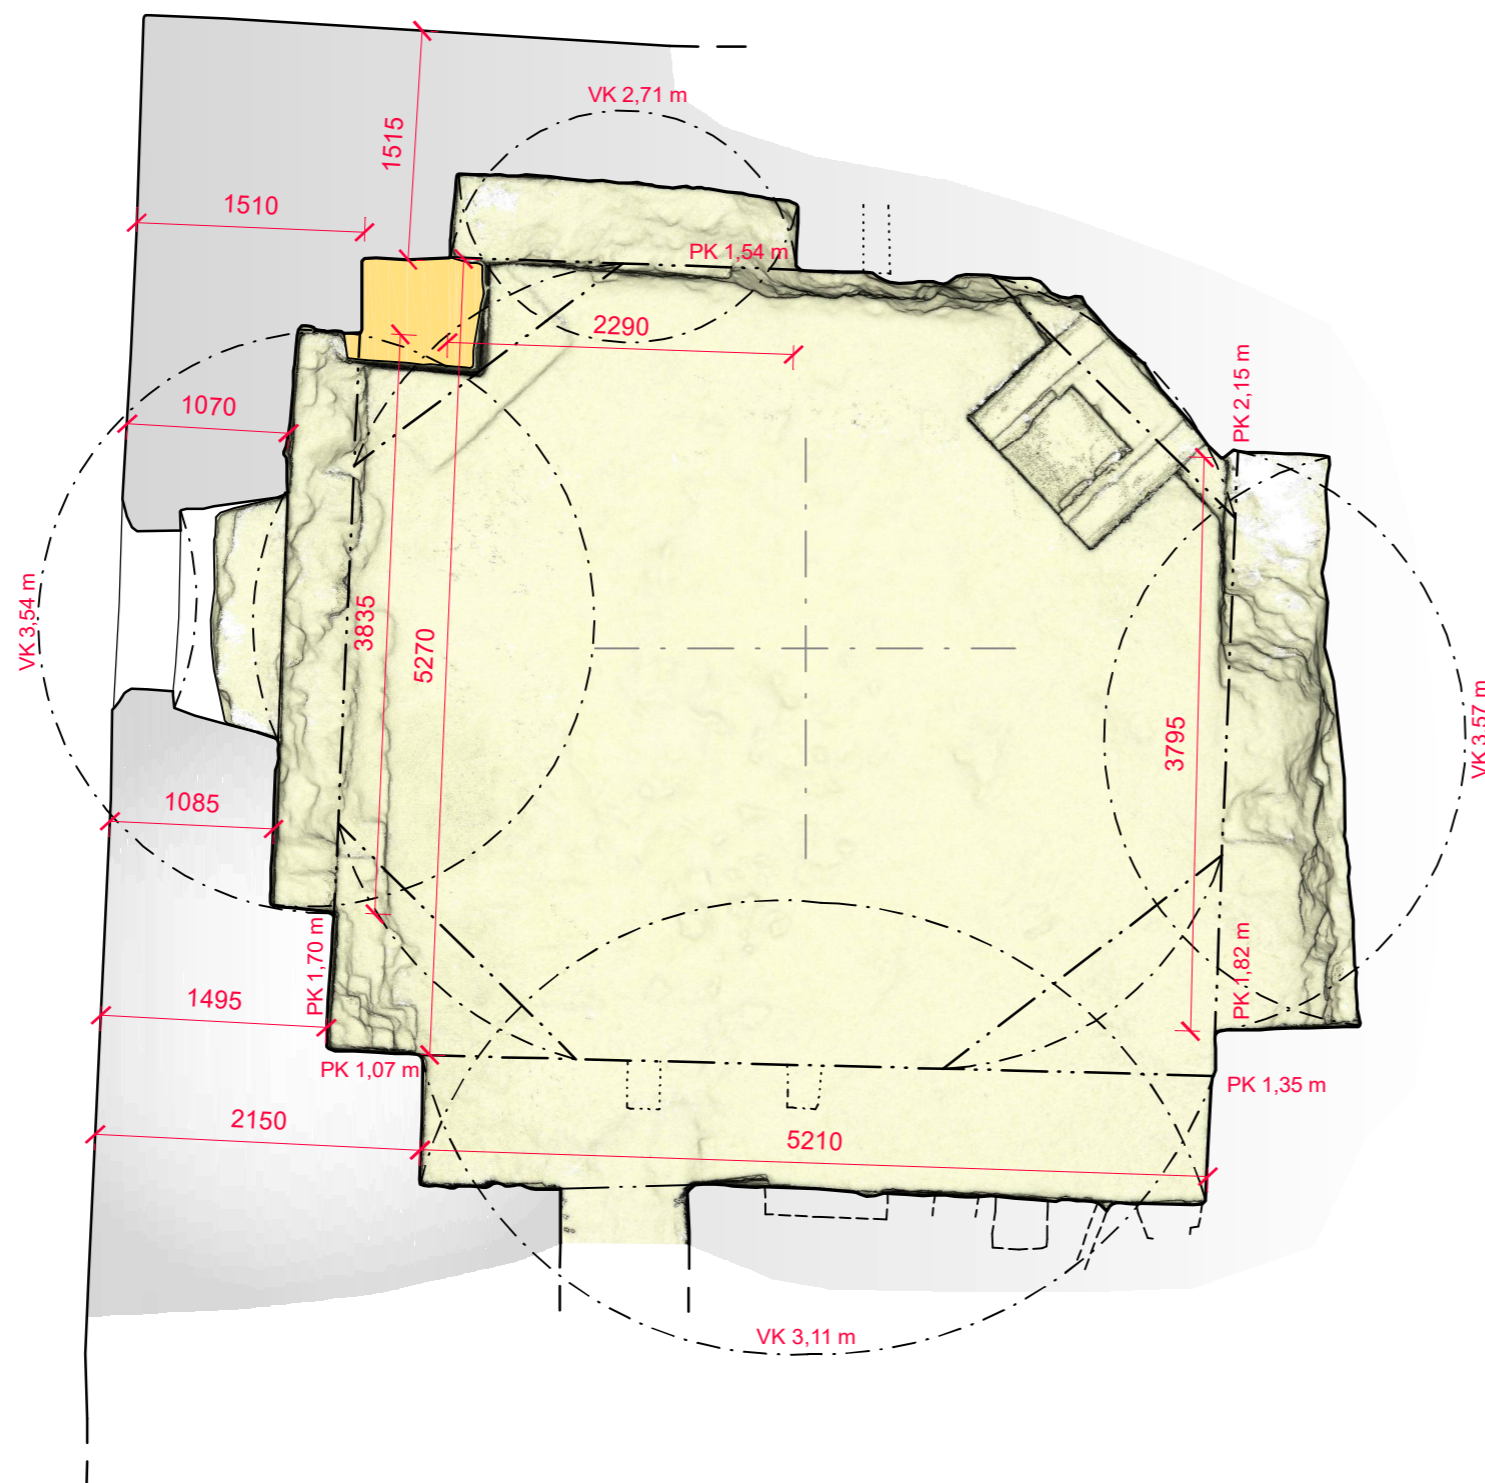

±0,00 = 476,625 m n. m.

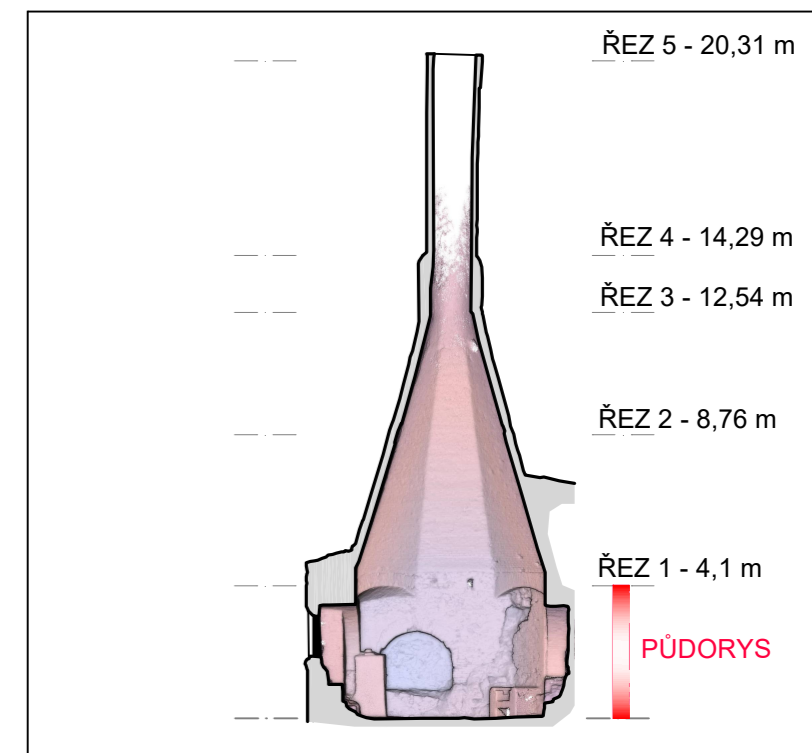

M 1:50

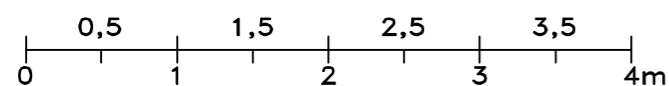

RASTR - 1 m

Vypracoval: Ing. Matěj Benda  
ČKAIT:0402414, matej.benda@gmail.com, 737 425 501

Měřítko 1:50



3D model a fotogrammetrie: Ing. Pavel Hlavenka  
phagentur@volny.cz, 777 901 007

Formát A3




# Roupov - ŘEZ TROMPY


1 : 50

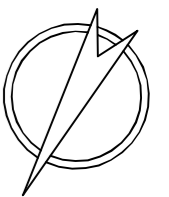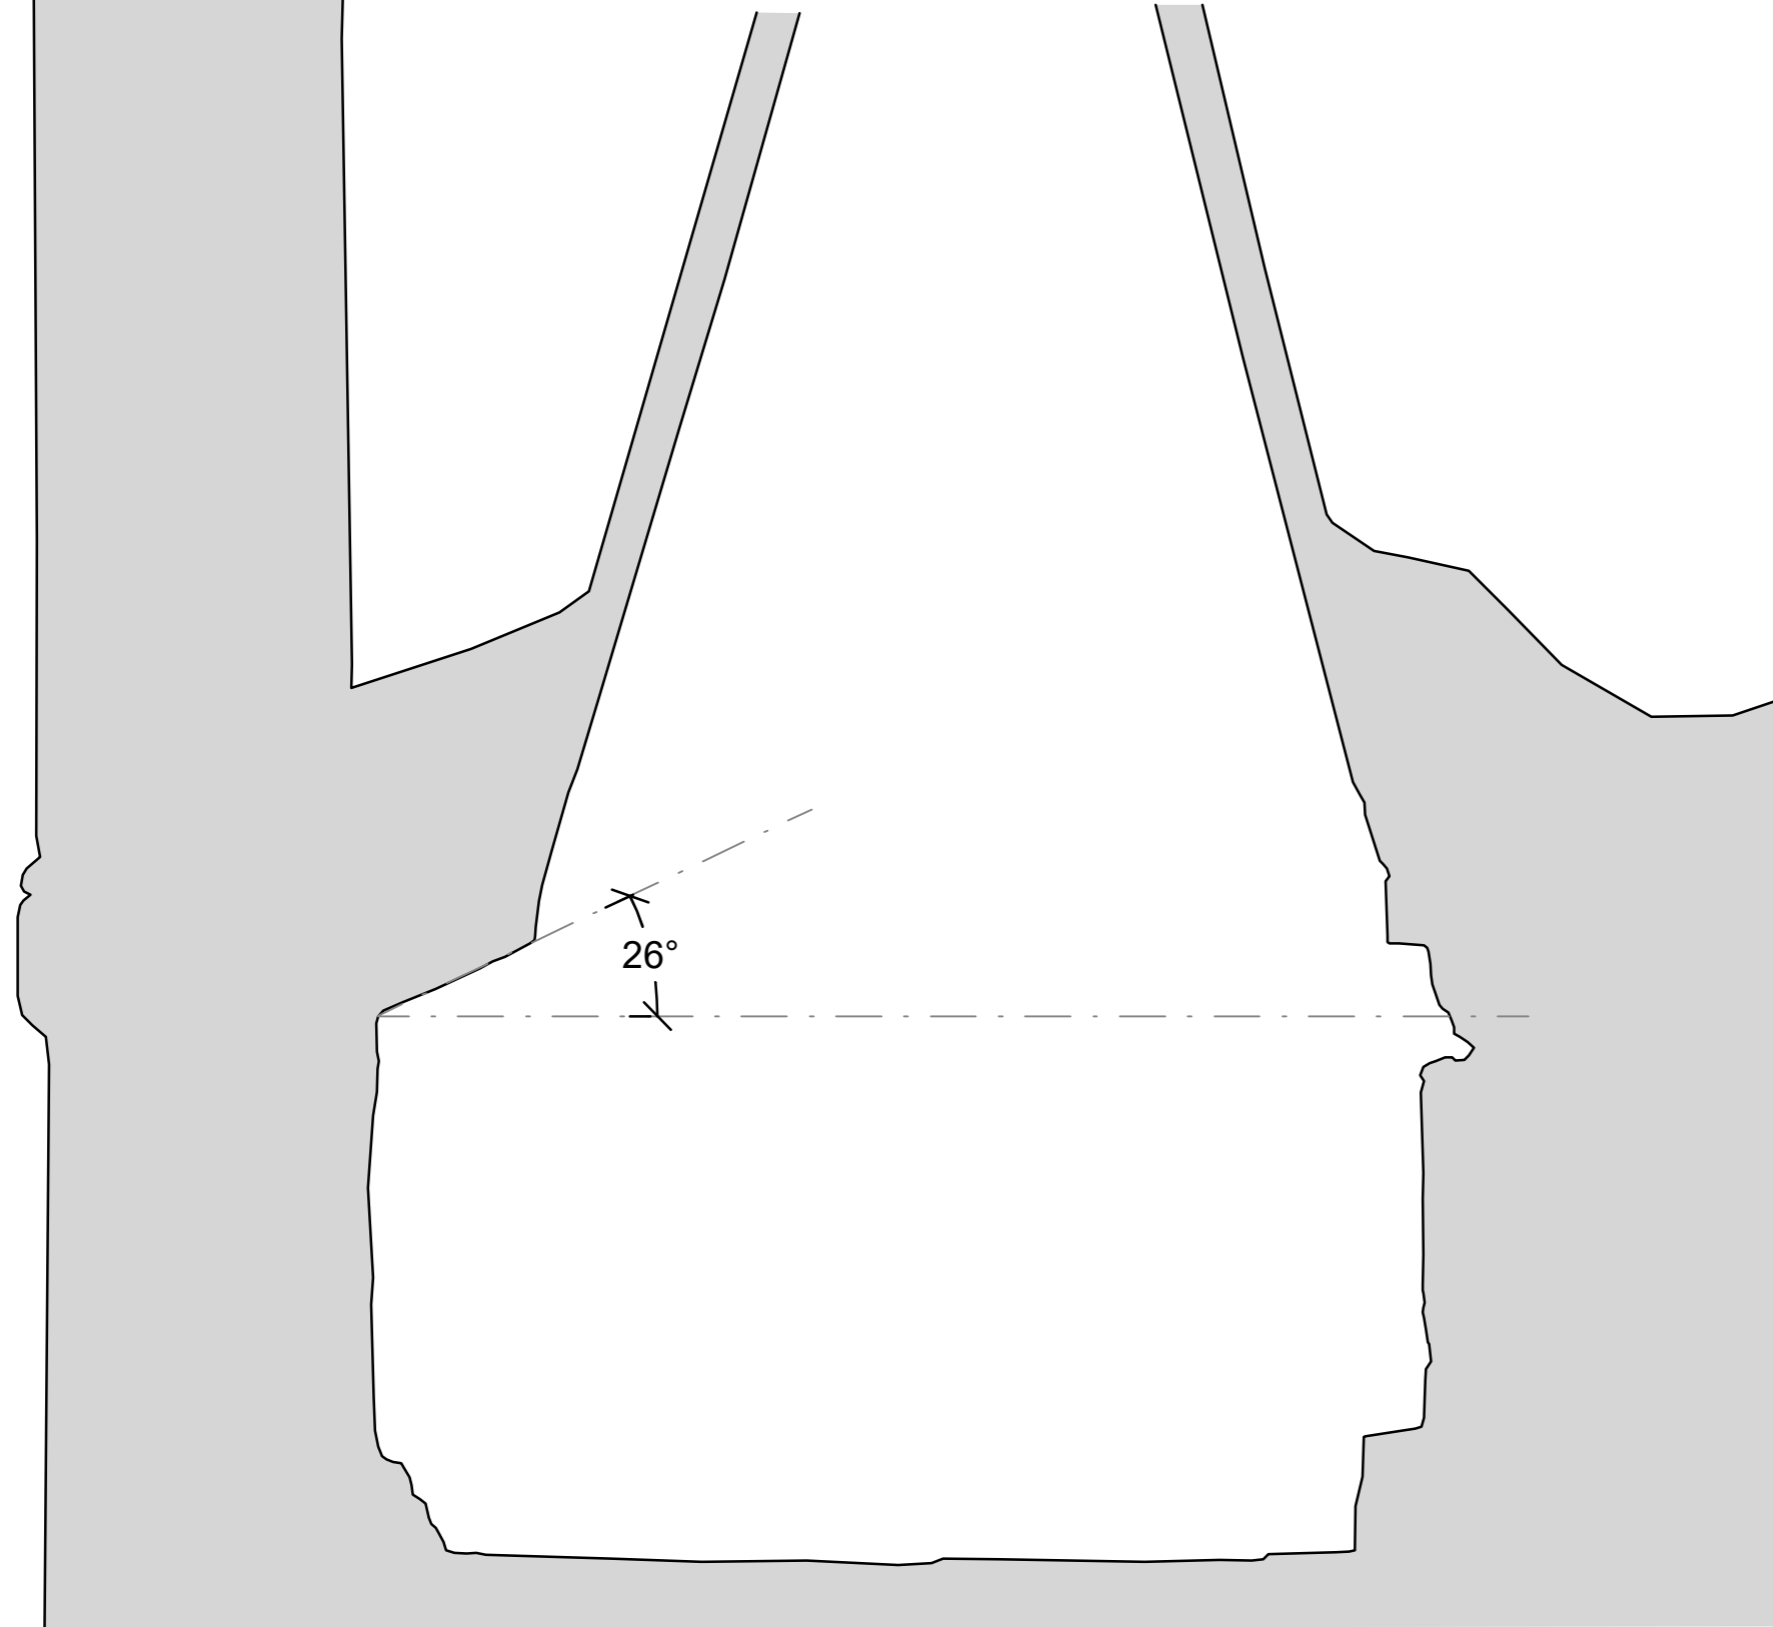

M 1:50

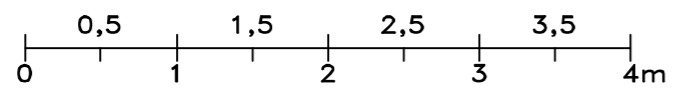



RASTR - 1 m

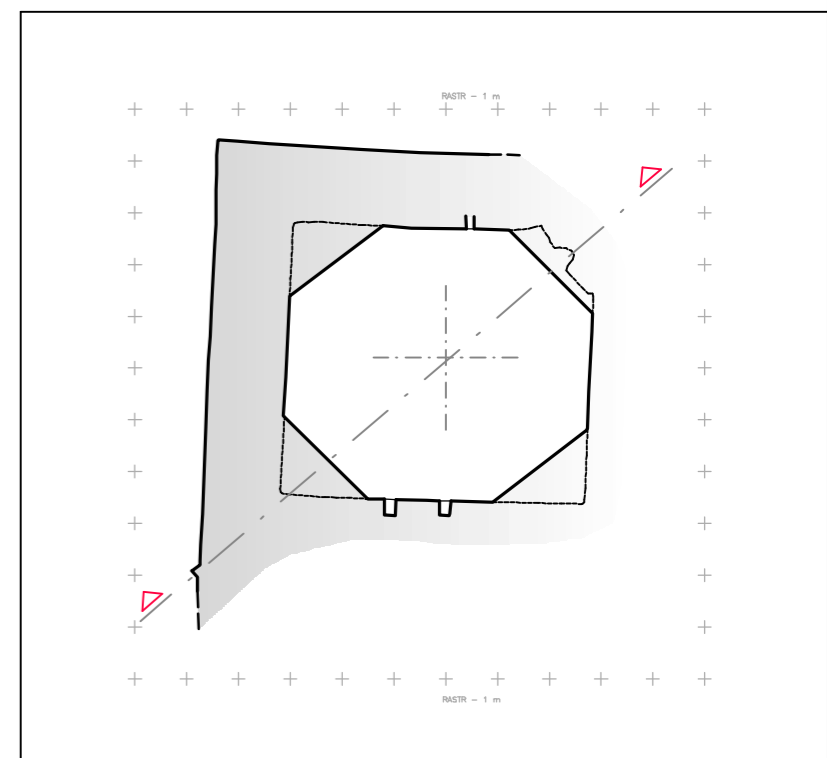


# Roupov - ŘEZ TROMPY

1 : 50


RASTR - 1 m

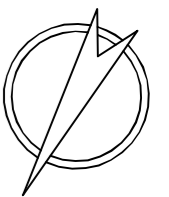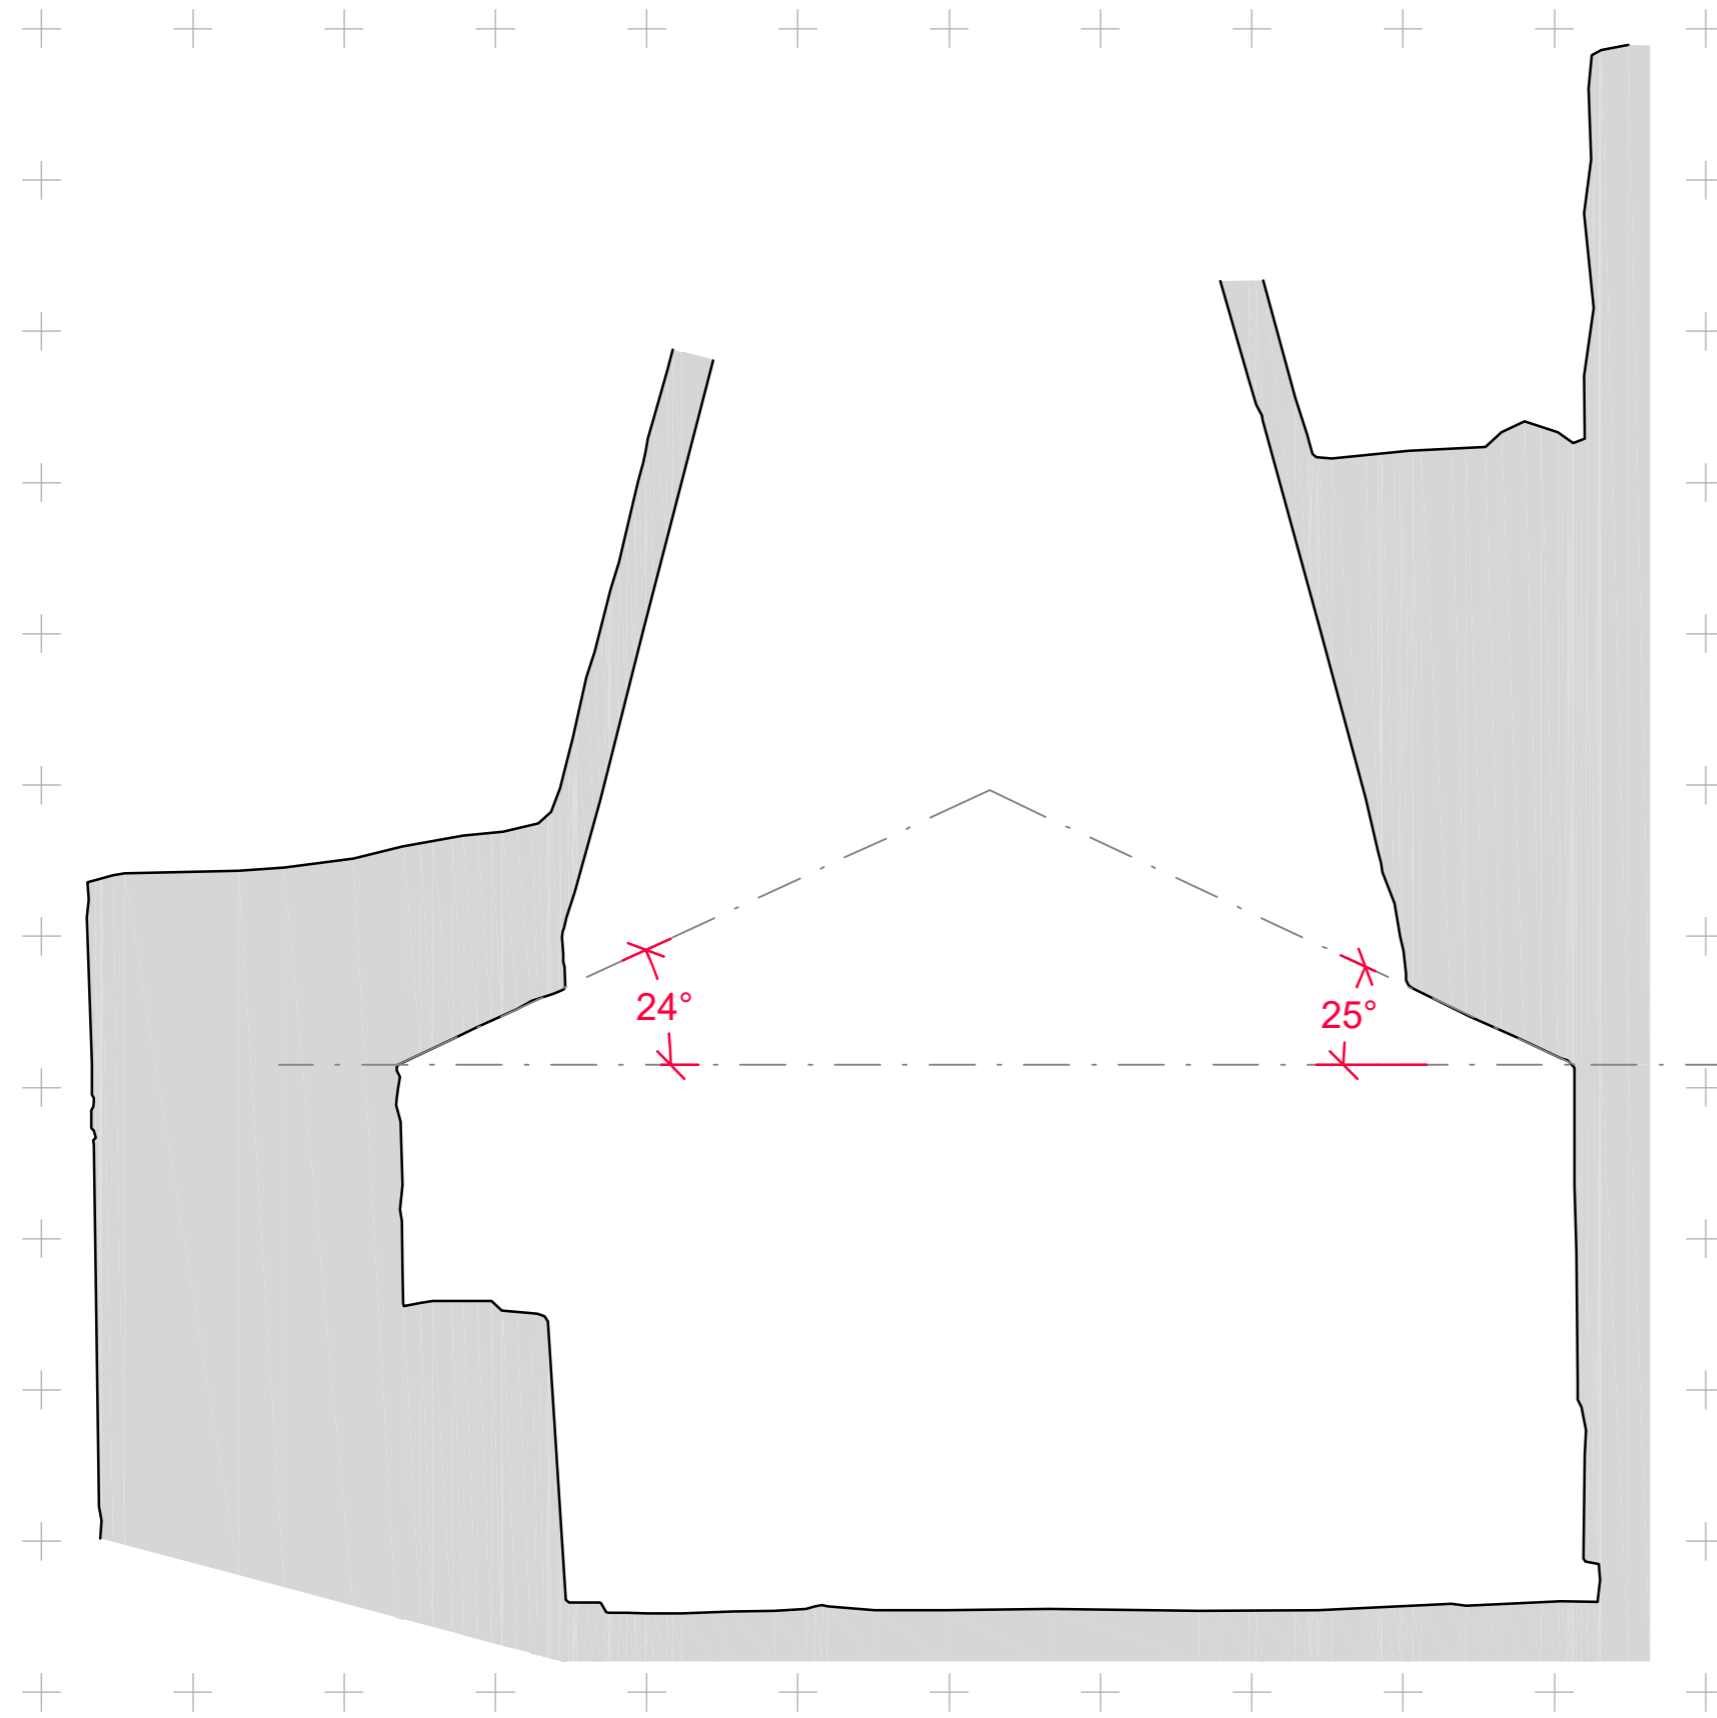

M 1:50

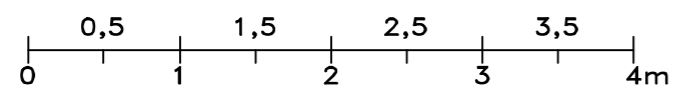

RASTR - 1 m

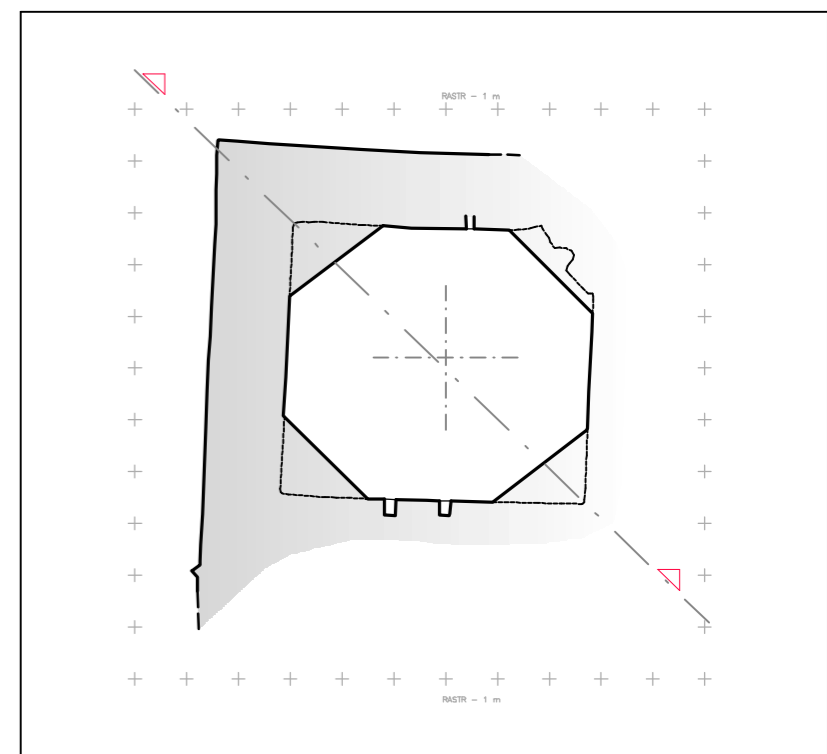


# HRAD ROUPOV (2022) - ŘEZ 2,3,4,5


1 : 50

RASTR - 1 m


## ŘEZ 2

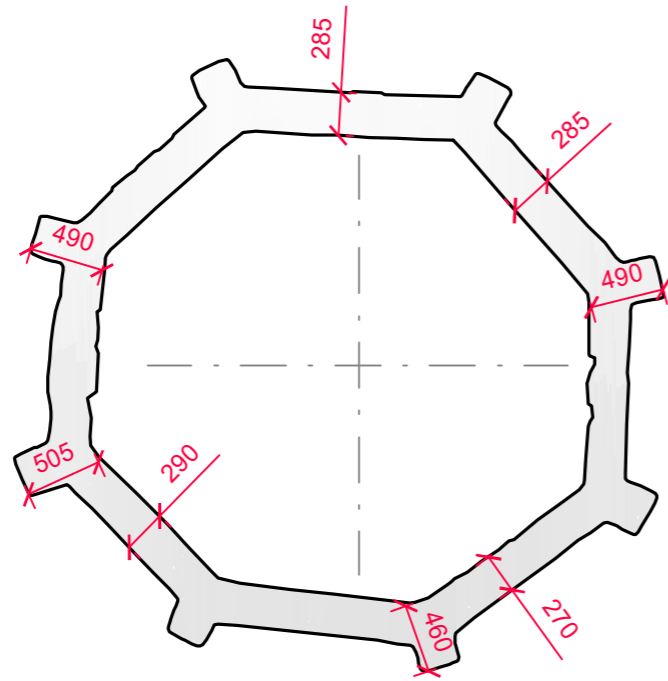


## ŘEZ 3

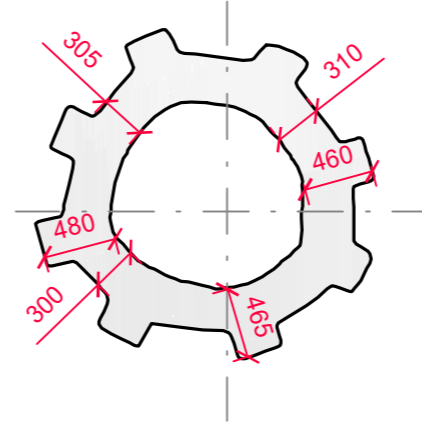


## ŘEZ 4

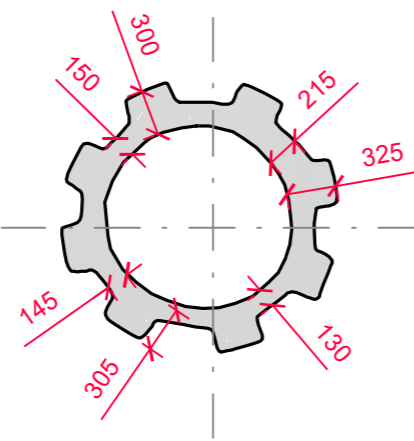

## ŘEZ 5

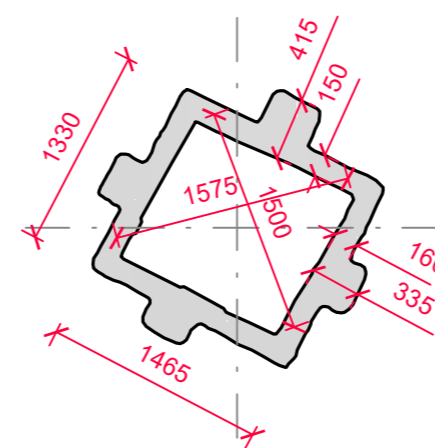


RASTR - 1 m

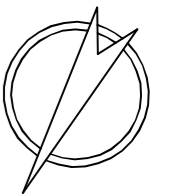

±0,00 = 476,625 m n. m.

M 1:50

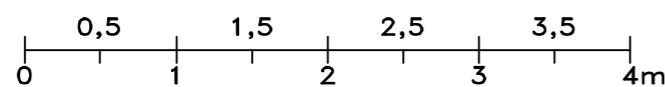


Vypracoval: Ing. Matěj Benda  
ČKAIT:0402414, matej.benda@gmail.com, 737 425 501



3D model a fotogrammetrie: Ing. Pavel Hlavenka  
phagentur@volny.cz, 777 901 007

Měřítko 1:50



Formát A3

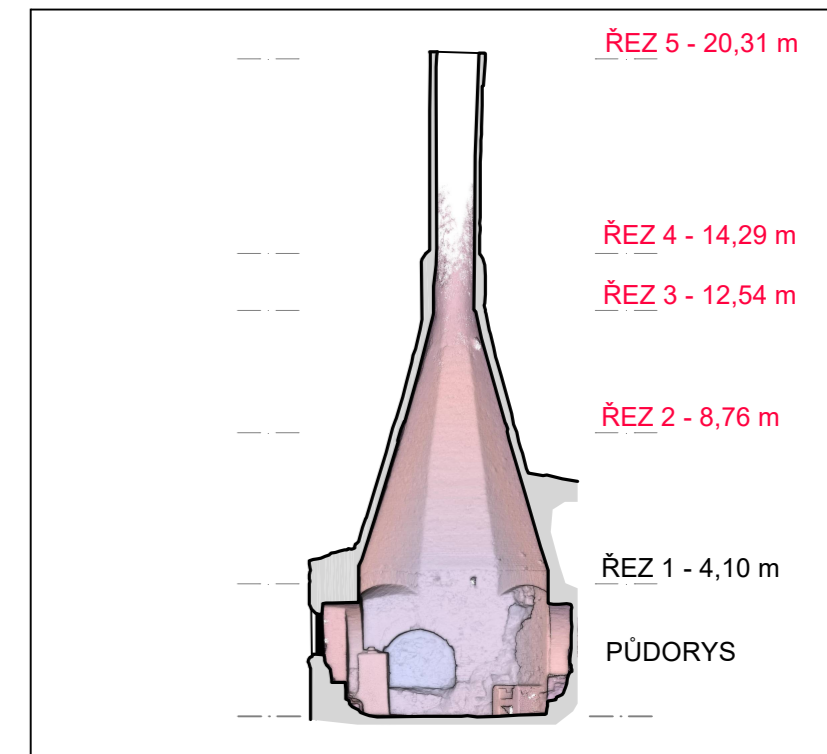



Roupov - KLENBA  
ŘEZ A-A

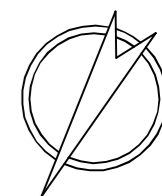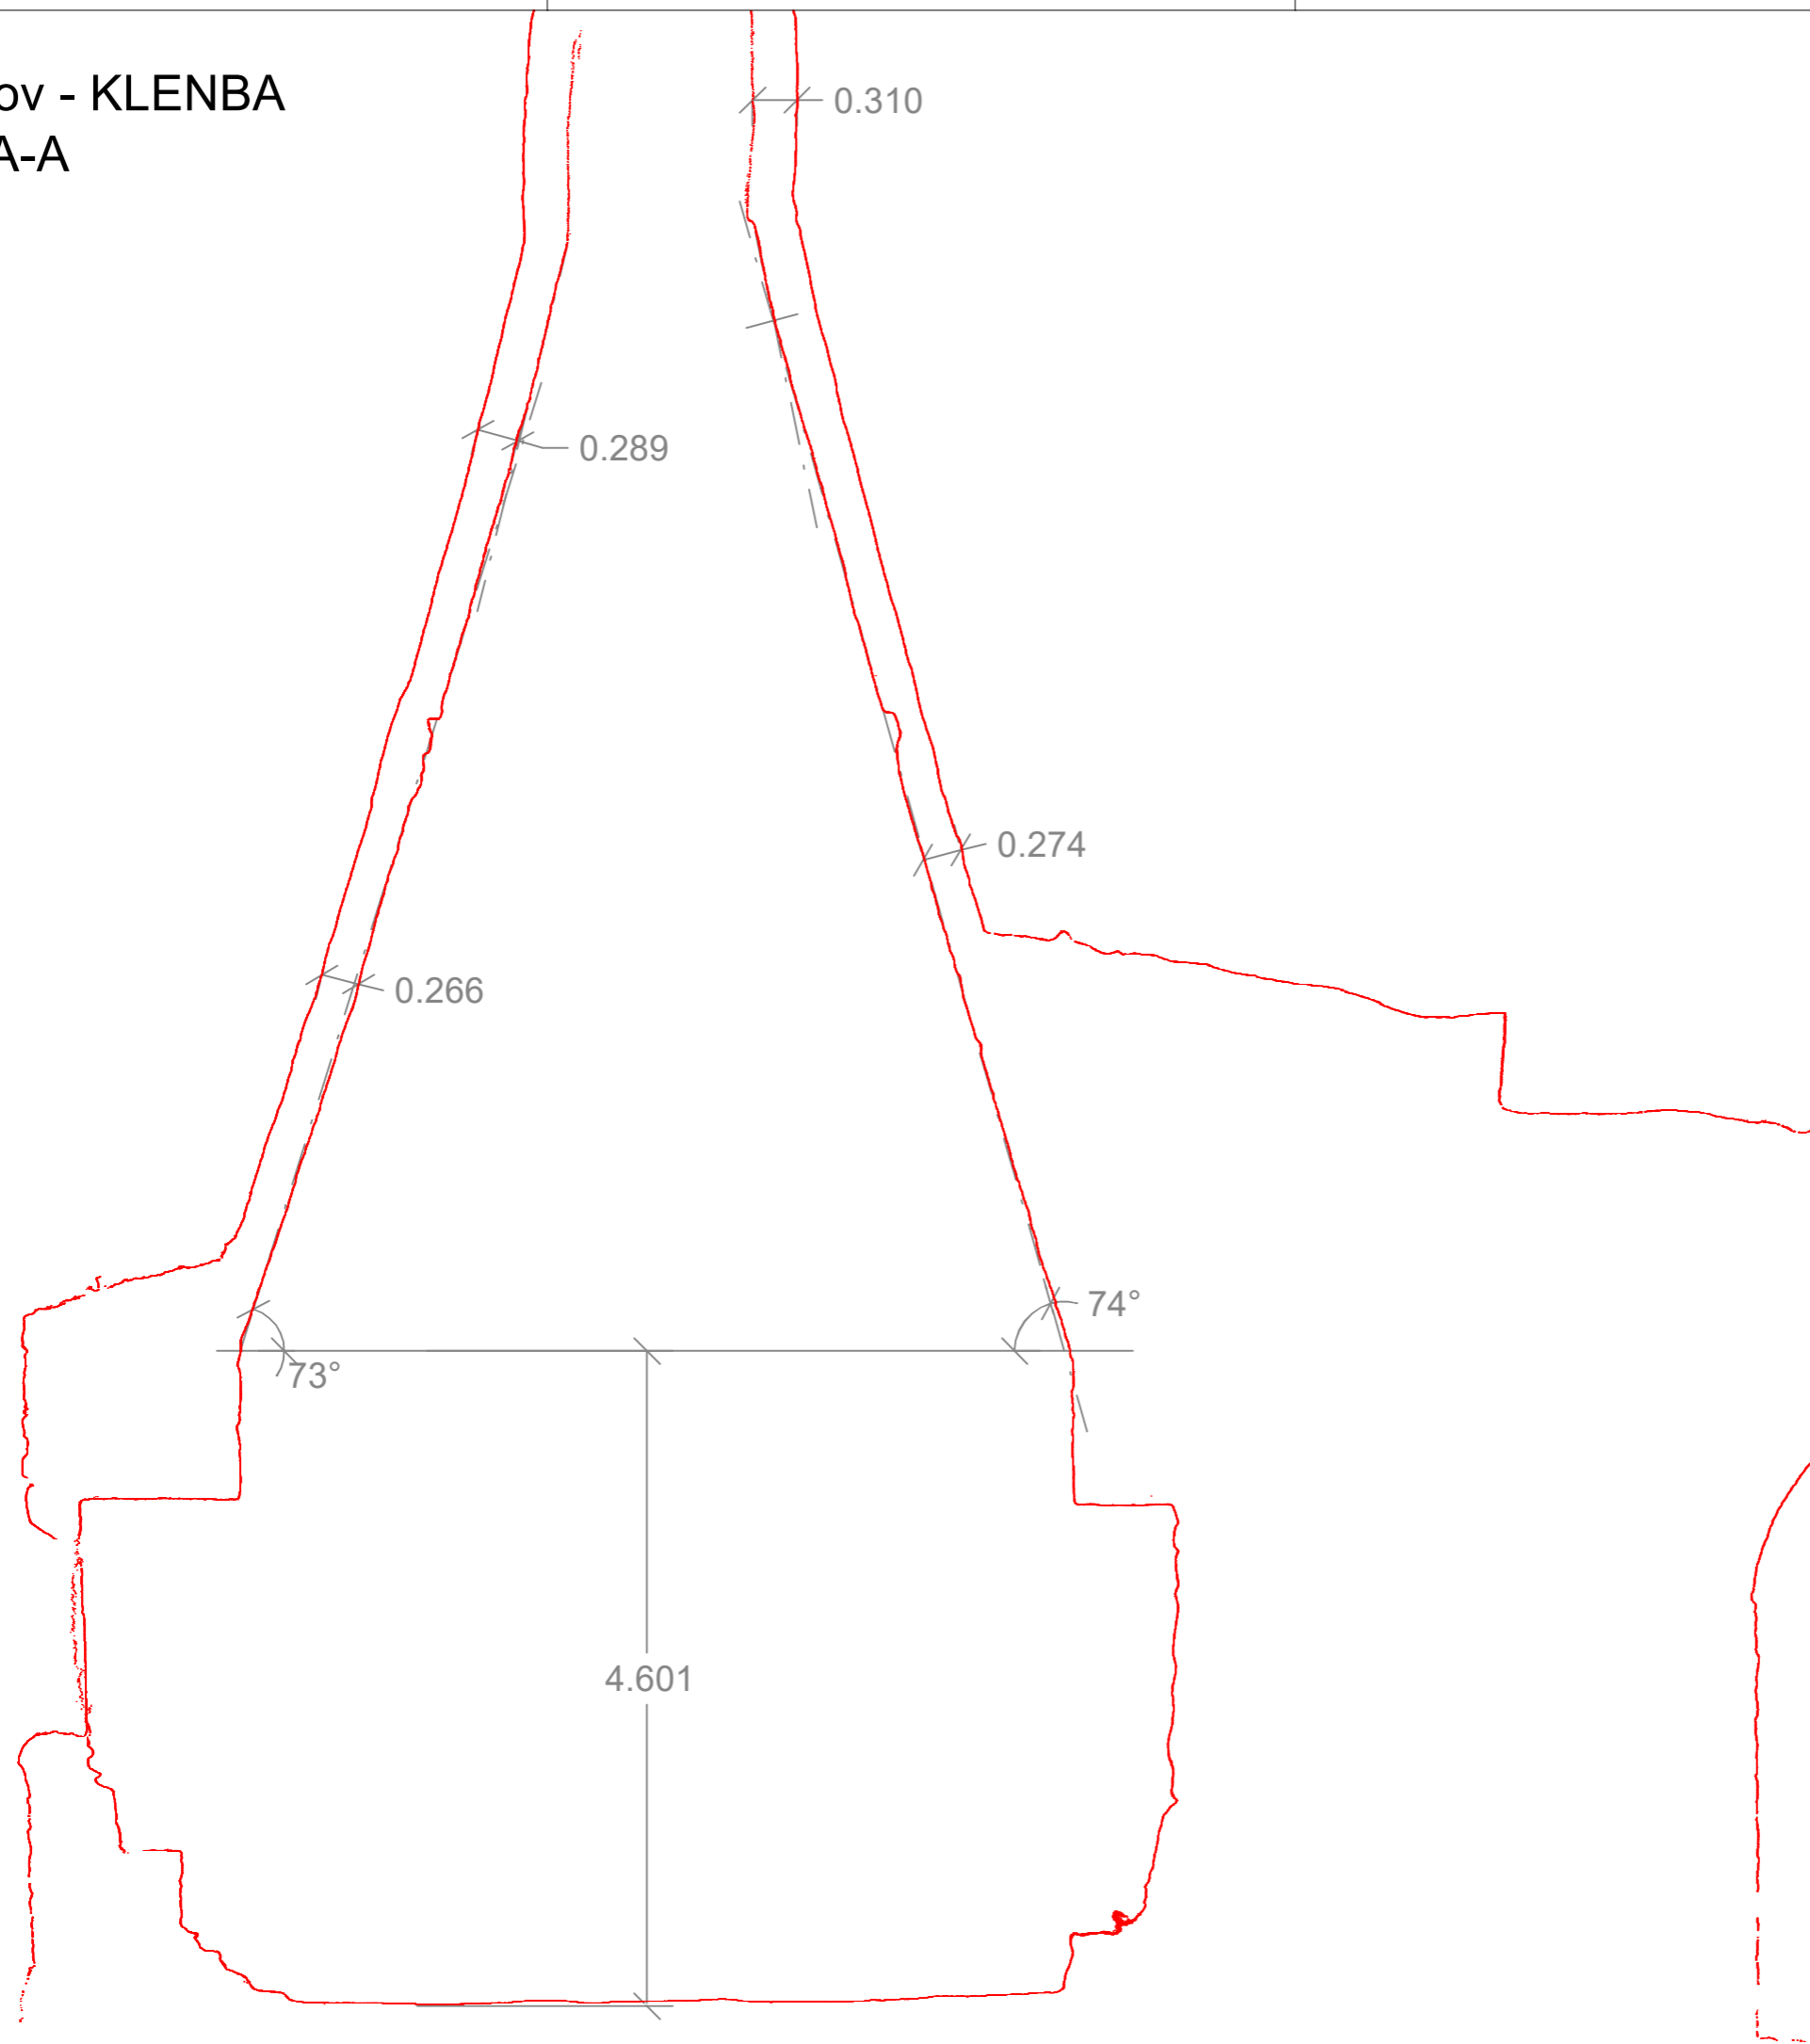



M 1:50

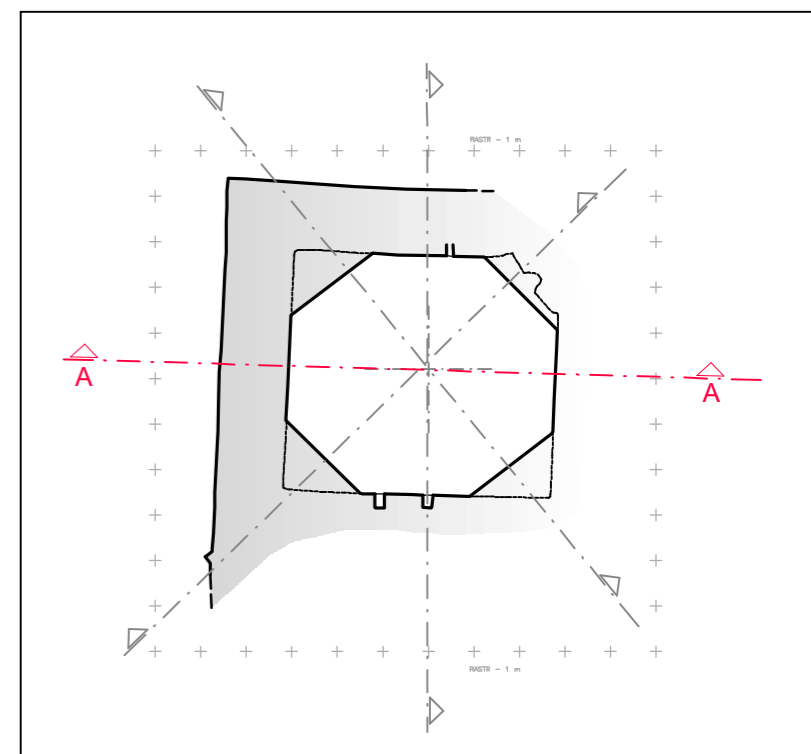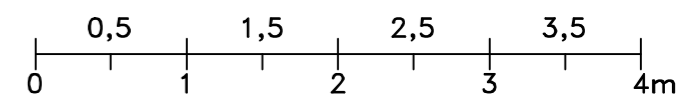



Roupov - KLENBA  
ŘEZ B-B

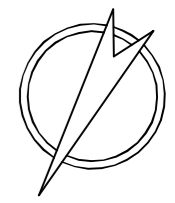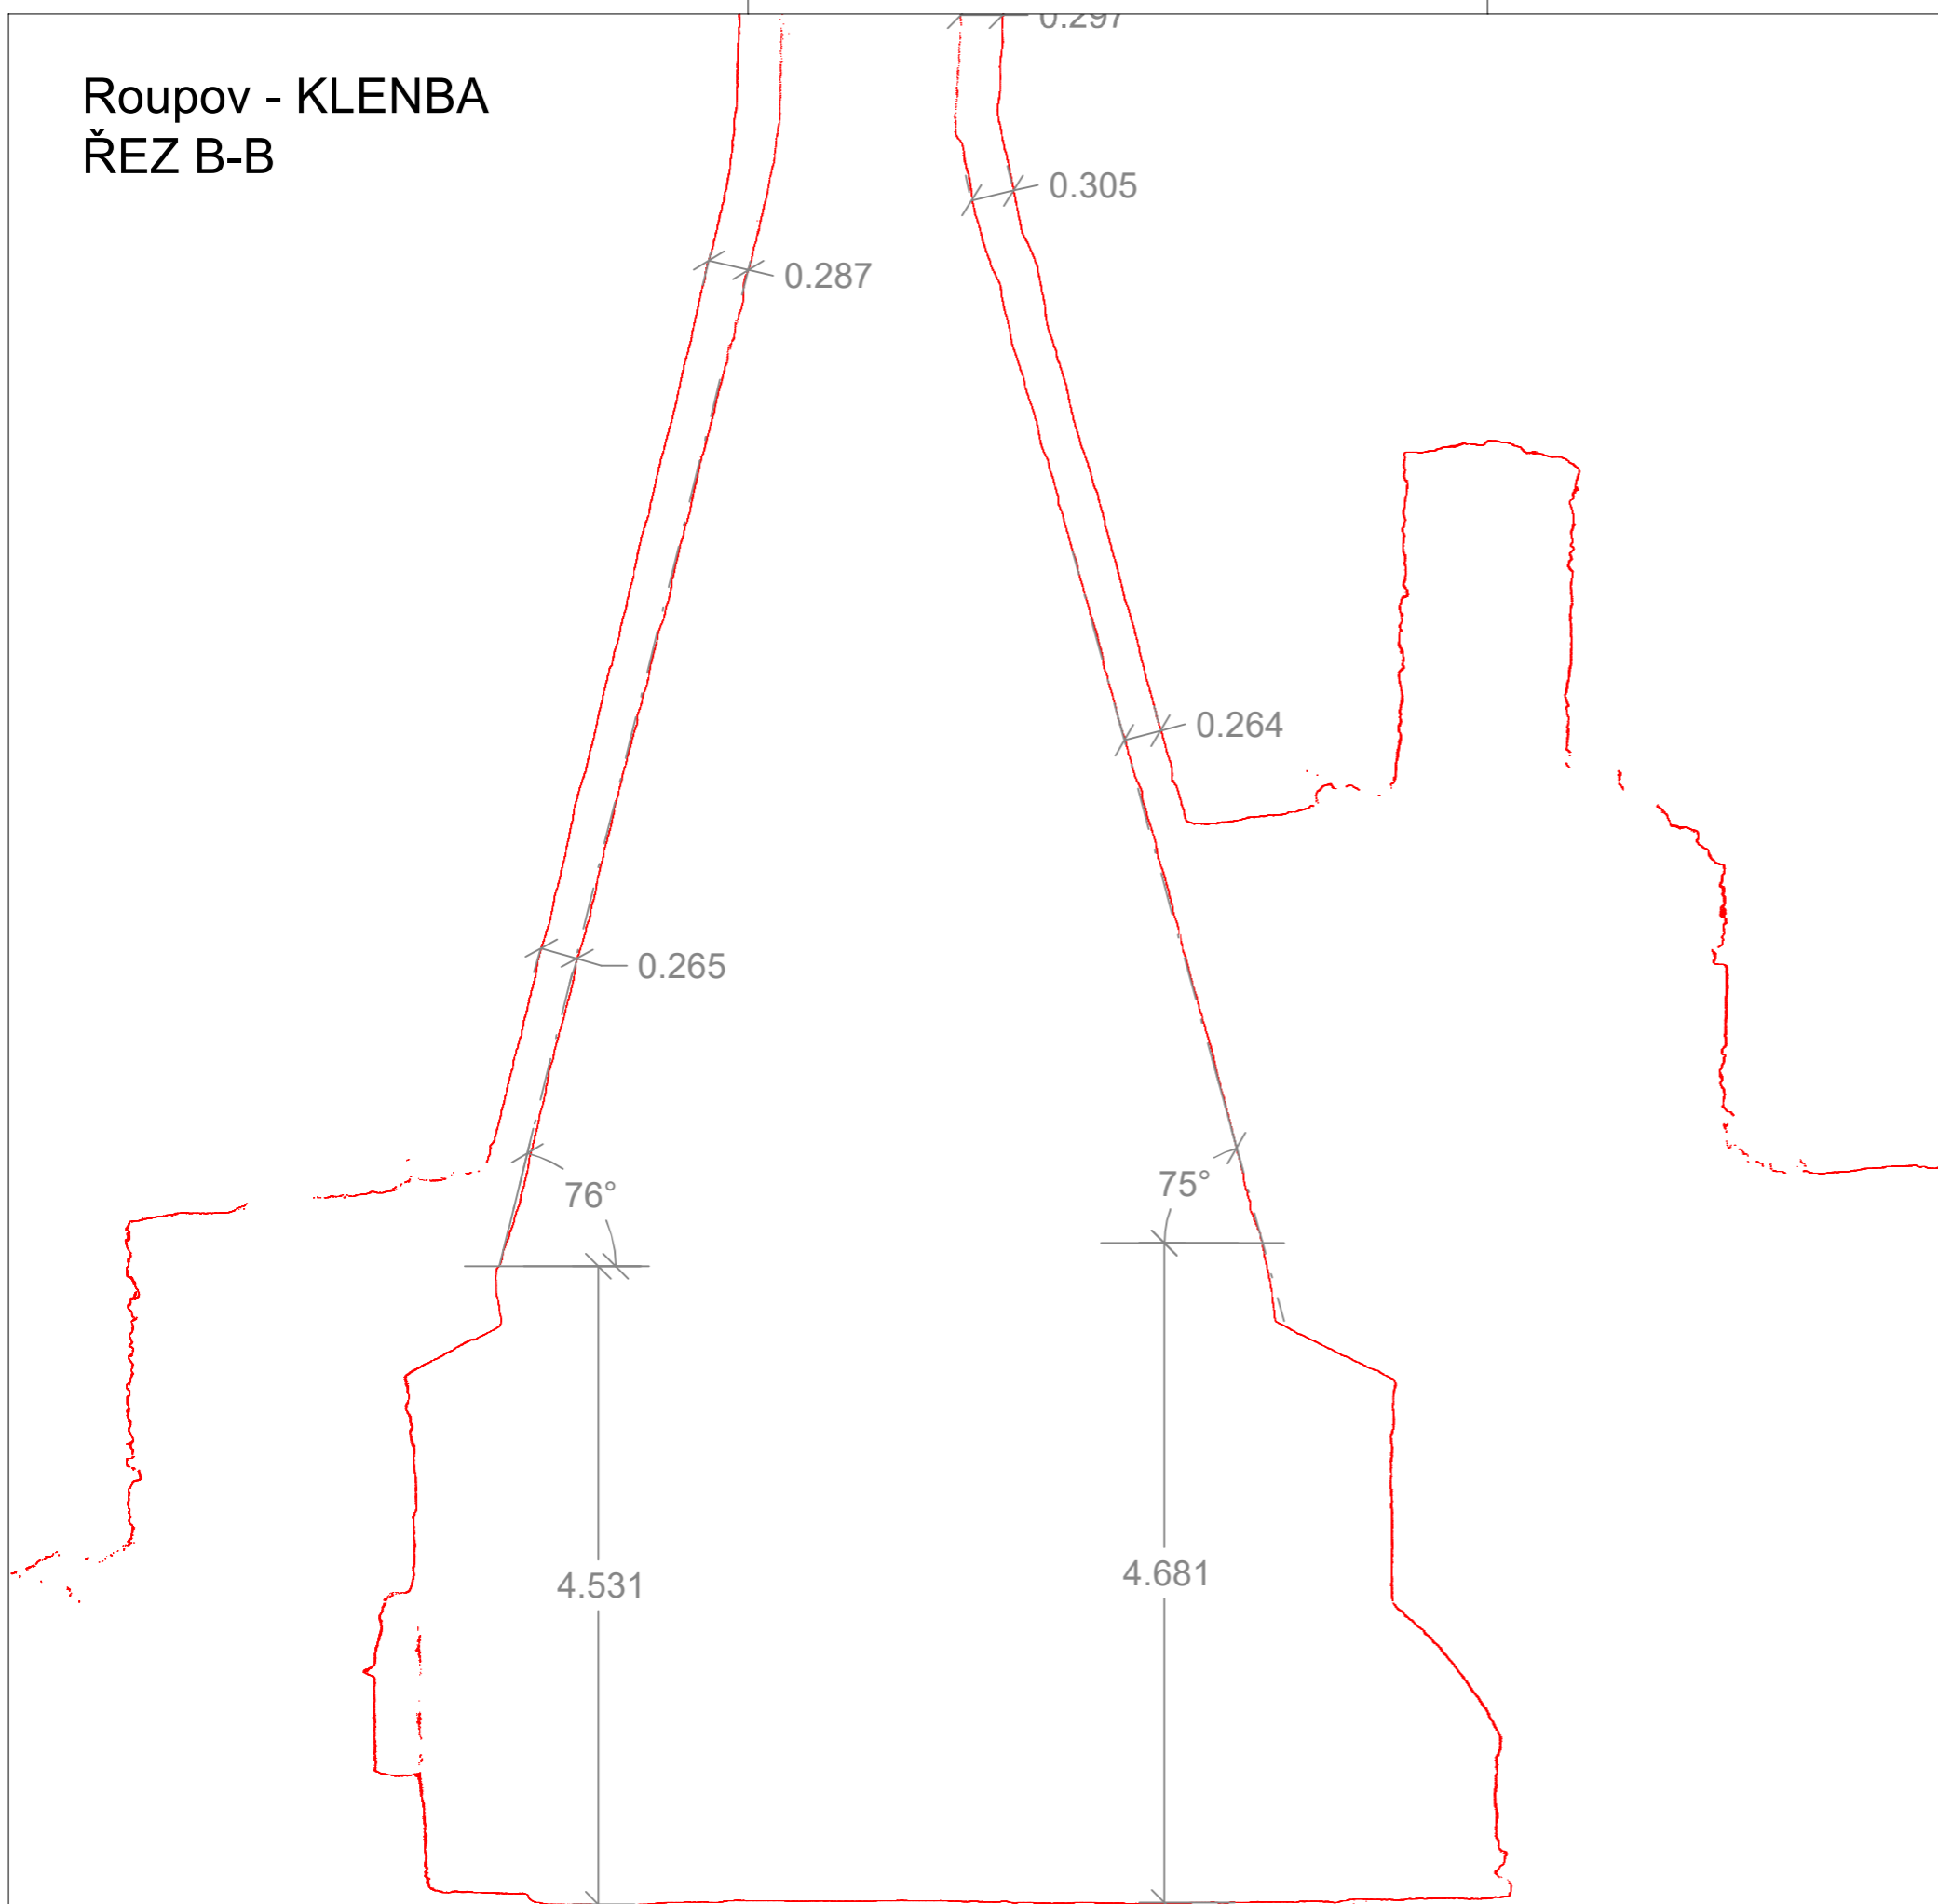



M 1:50

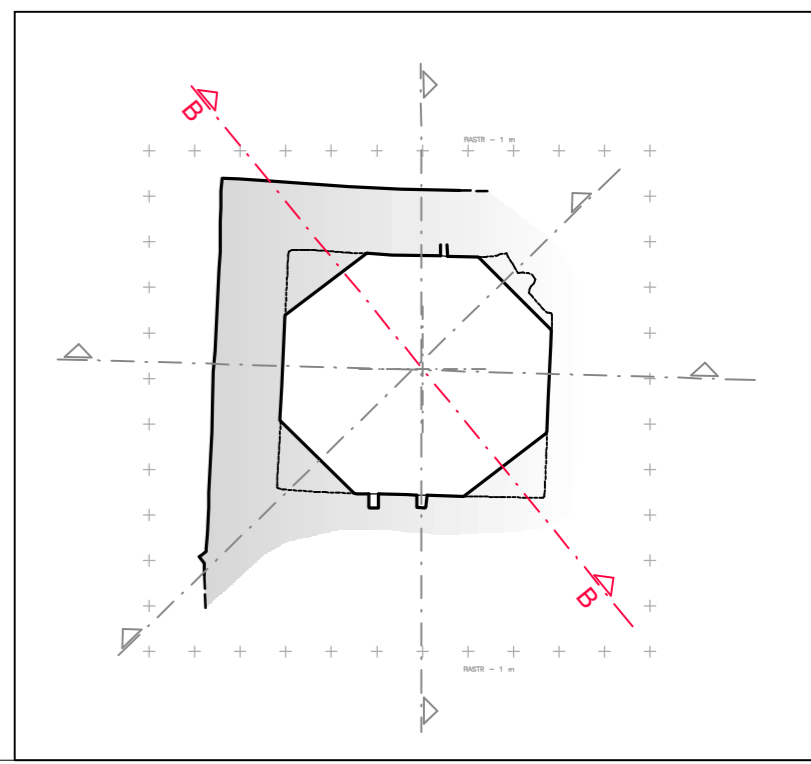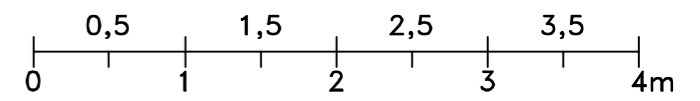

Roupov - KLENBA  
ŘEZ C-C

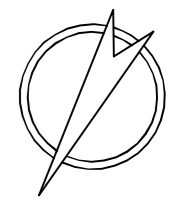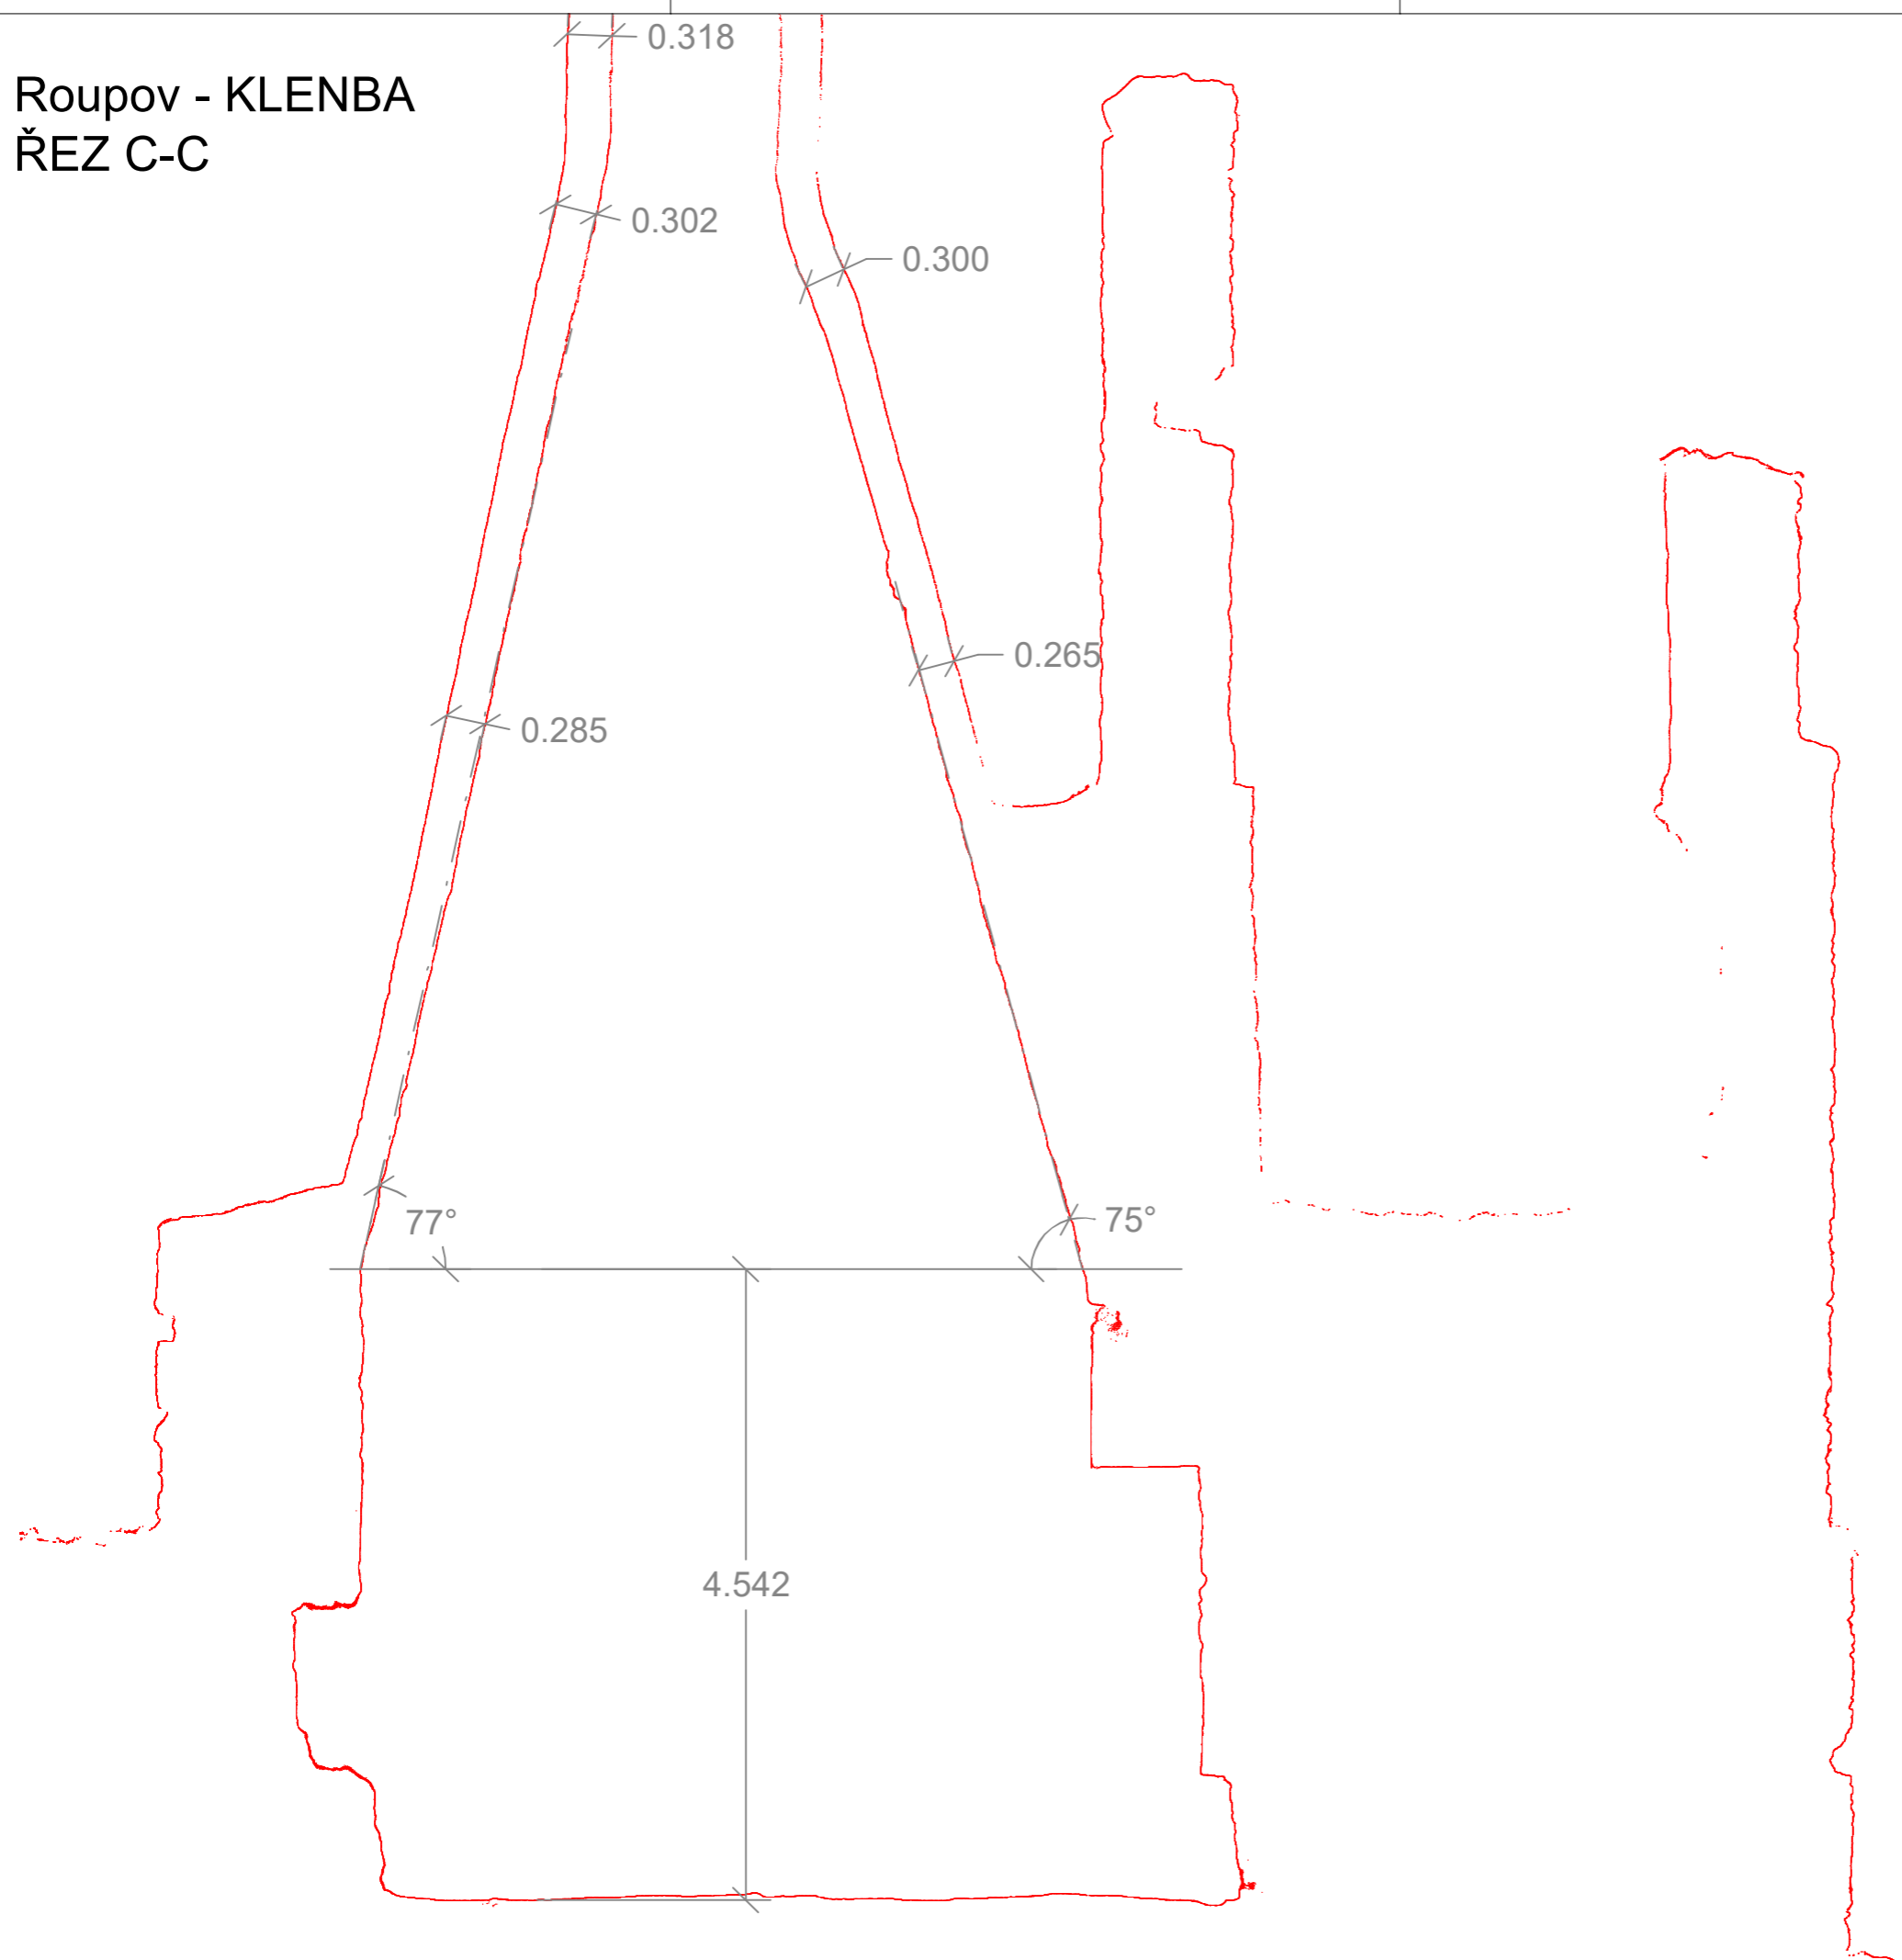

M 1:50

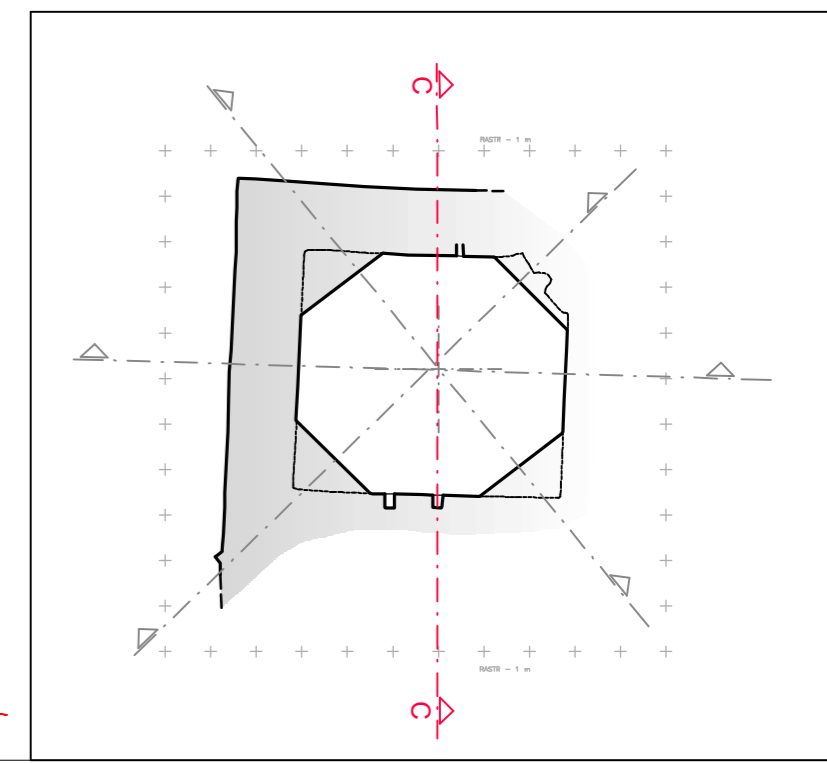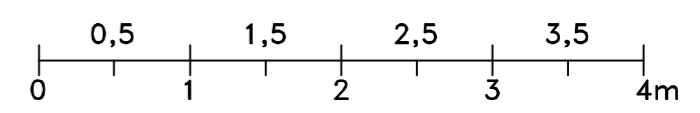

Roupov - KLENBA  
ŘEZ D-D

