




S - JTSK, B.P.V.
±0,000 = 1313,00



Ústav	Ústav navrhování 15128		
Vedoucí práce	doc. Ing. arch. Petr Kordovský		
Autor	Jonáš Jakůbek, Bc.		
Účel práce	Diplomní projekt		
Část práce	C. Dokumentace		
Projekt	Horský hotel Dvorská buda		
Výkres	Situace		
Datum	24.5.2023	Formát	A3
Číslo výkresu	C.1	Měřítko	1 : 500

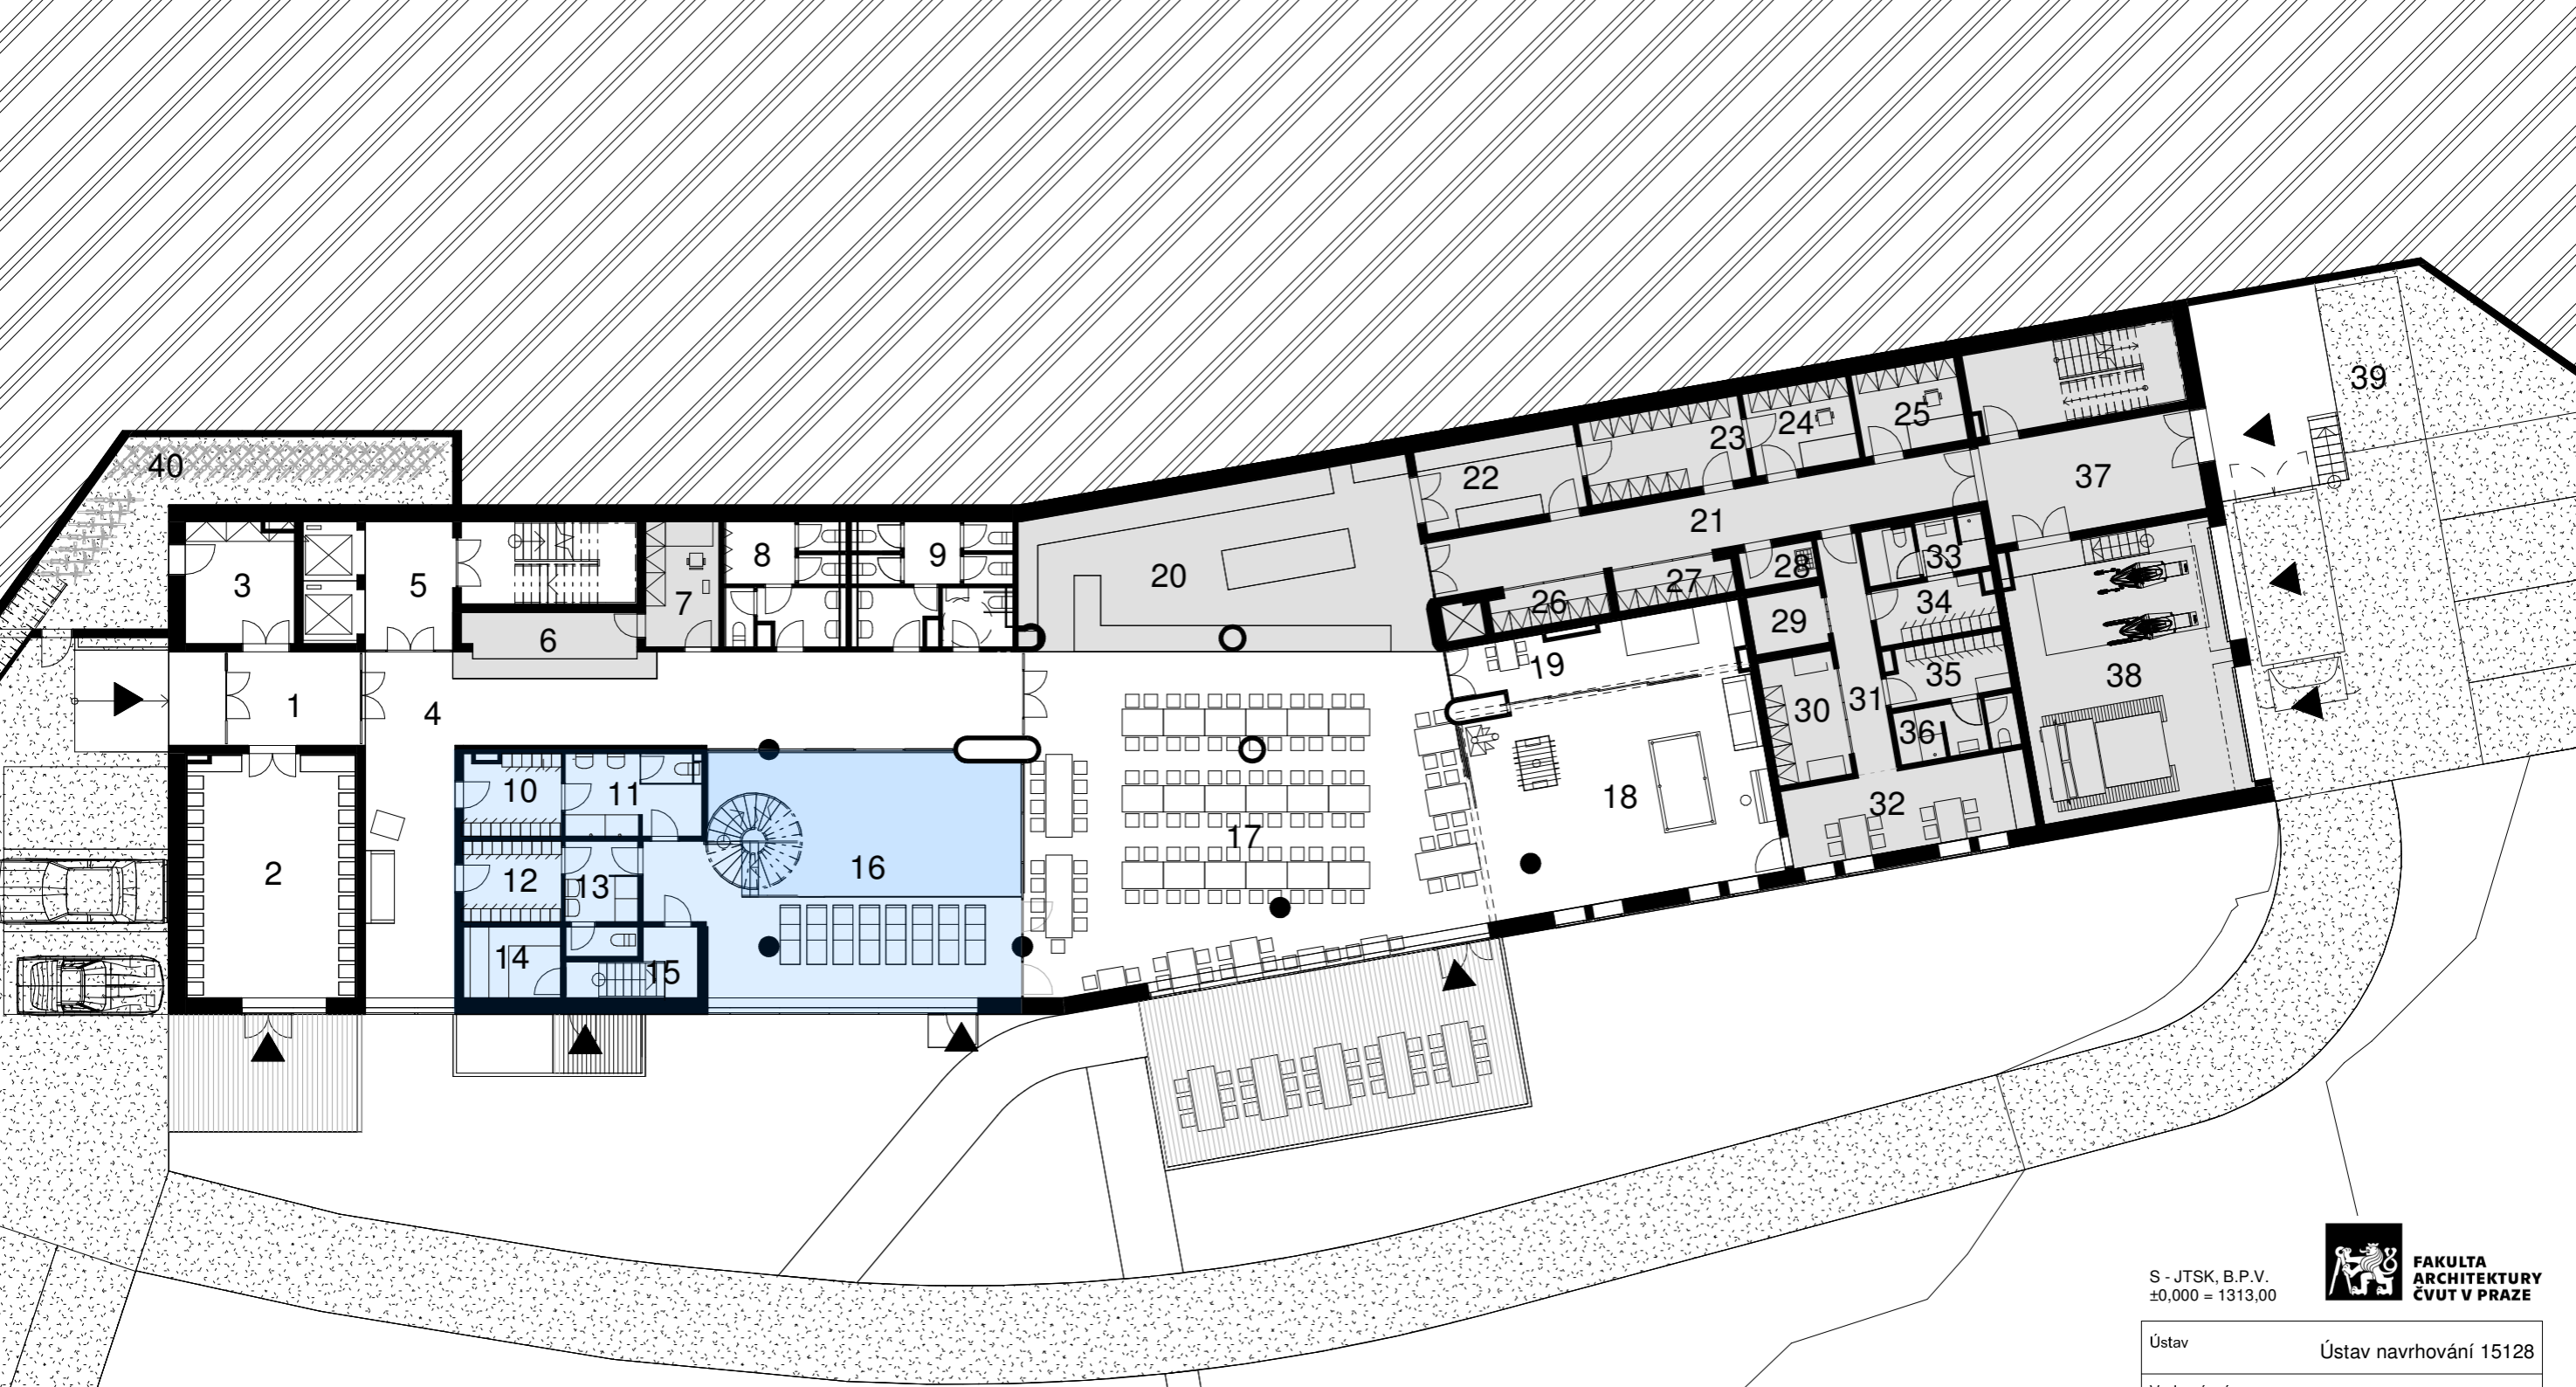


S - JTSK, B.P.V.
±0,000 = 1313,00



Ústav	Ústav navrhování 15128	
Vedoucí práce	doc. Ing. arch. Petr Kordovský	
Autor	Jonáš Jakůbek, Bc.	
Účel práce	Diplomní projekt	
Část práce	C. Dokumentace	
Projekt	Horský hotel Dvorská buda	
Výkres	Půdorys 1NP	
Datum	24.5.2023	Formát A3
Číslo výkresu	C.2	Měřítko 1 : 200

1	Zádveří	12,2 m ²	15	Předsíň sauny	6,1 m ²	29	Skład	4,0 m ²
2	Lyžárna	36,1 m ²	16	Bazén a wellness	67,1 m ²	30	Skład	8,0 m ²
3	Skład zavazadel	12,2 m ²	17	Restaurace	127,0 m ²	31	Chodba	8,3 m ²
4	Vstupní hala	73,1 m ²	18	Herna/ konferenční m.	56,3 m ²	32	Místnost personálu	18,2 m ²
5	Předsíň schodiště	10,4 m ²	19	Dětská místnost	16,2 m ²	33	Hyg. personálu ženy	5,9 m ²
6	Recepce	7,4 m ²	20	Kuchyně	60,2 m ²	34	Šatna personálu ženy	5,7 m ²
7	Kancelář ubytování	9,2 m ²	21	Hosp chodba/ ofis	28,5 m ²	35	Šatna personálu muži	6,5 m ²
8	WC muži	14,1 m ²	22	Skład kuchyně	12,4 m ²	36	Hyg. personálu muži	5,6 m ²
9	WC ženy, vč. inv.	17,9 m ²	23	Skład Kuchyně	12,4 m ²	37	Zásobování	19,9 m ²
10	Šatna muži	7,2 m ²	24	Kancelář šéfkuchaře	8,0 m ²	38	Garáž	53,9 m ²
11	Umývárna muži	8,6 m ²	25	Kancelář správce	8,0 m ²	39	Kontejner na odpad	13,1 m ²
12	Šatna ženy	7,3 m ²	26	Příruční sklad	4,0 m ²	40	Kolárna	37,9 m ²
13	Umývárna ženy	7,7 m ²	27	Příruční sklad	4,0 m ²			
14	Sauna	6,3 m ²	28	Úklidová místnost	2,5 m ²			

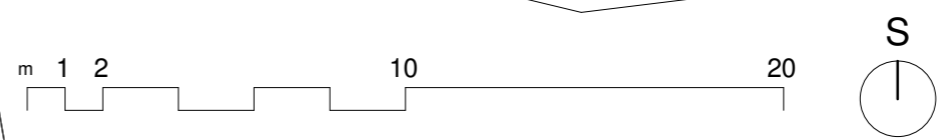




S - JTSK, B.P.V.
±0,000 = 1313,00



Ústav	Ústav navrhování 15128	
Vedoucí práce	doc. Ing. arch. Petr Kordovský	
Autor	Jonáš Jakůbek, Bc.	
Účel práce	Diplomní projekt	
Část práce	C. Dokumentace	
Projekt	Horský hotel Dvorská buda	
Výkres	Půdorys 2NP	
Datum	24.5.2023	Formát A3
Číslo výkresu	C.3	Měřítko 1 : 200

1	Invalidní pokoj 1l*	24,4 m ²	17	Předsíň schodiště	10 m ²
2	Pokoj 4l*	21,2 m ²	18 - 23	Pokoje 4l* (6x)	16,7 m ²
3	Umývárna wellness	9,4 m ²	24	Pokoj 4l	24,4 m ²
4	Wellness vířivka	32,6 m ²	25 - 26	Personální pokoje 1l	8,7 m ²
5	Wellness	22,4 m ²	27	Předsíň personálu*	10,1 m ²
6	Pokoj 4l*	22,6 m ²	28 - 29	Personální pokoje 1l*	11,2 m ²
7 - 12	Pokoje 4l* (6x)	19,6 m ²	30	Úklidová místnost	9,4 m ²
13	Personální pokoj 4l	16,7 m ²	31	Chodba	109,9 m ²
14	Byt správce	35,7 m ²	32	Personální chodba	23,2 m ²
15	Sklad ložního prádla	4,6 m ²	33	Balkony pokojů (12x)	7,0 m ²
16	Patrové hyg. zařízení	6,7 m ²	34	Balkon wellness	25,2 m ²

*Plochy pokojů včetně koupelen

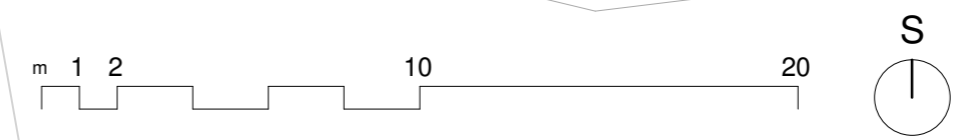



S - JTSK, B.P.V.
±0,000 = 1313,00




**FAKULTA
ARCHITEKTURY
ČVUT V PRAZE**

Ústav	Ústav navrhování 15128	
Vedoucí práce	doc. Ing. arch. Petr Kordovský	
Autor	Jonáš Jakůbek, Bc.	
Účel práce	Diplomní projekt	
Část práce	C. Dokumentace	
Projekt	Horský hotel Dvorská buda	
Výkres	Půdorys 3NP	
Datum	24.5.2023	Formát A3
Číslo výkresu	C.4	Měřítko 1 : 200

1	Pokoj 4l*	23,1 m ²	21	Umývána	18,1 m ²
2	Pokoj 4l*	24,6 m ²	22	Společný pokoj	57,5 m ²
3 - 13	Pokoje 4l* (11x)	19,6 m ²	23	Společný pokoj	47,1 m ²
14	Pokoj 4l	22,5 m ²	24	Umývána	21,6 m ²
15	Personální pokoj	12,0 m ²	26 - 27	Personální pokoje	8,3 m ²
16	Personální pokoj	11,1 m ²	28	Předsíň personálu*	10,1 m ²
17	Kuchyňka*	11,4 m ²	29	Úklidová místnost	8,3 m ²
18	Sklad ložního prádla	4,6 m ²	30	Prádelsna	9,4 m ²
19	Patrové hyg. zařízení	6,7 m ²	31	Chodba	115,2 m ²
20	Předsíň schodiště	10,5 m ²	32	Personální chodba	16,6 m ²

*Plochy pokojů včetně koupelen

m 1 2 10 20

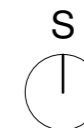



S - JTSK, B.P.V.
±0,000 = 1313,00




Ústav	Ústav navrhování 15128	
Vedoucí práce	doc. Ing. arch. Petr Kordovský	
Autor	Jonáš Jakúbek, Bc.	
Účel práce	Diplomní projekt	
Část práce	C. Dokumentace	
Projekt	Horský hotel Dvorská buda	
Výkres	Půdorys -1PP	
Datum	24.5.2023	Formát A3
Číslo výkresu	C.5	Měřítko 1 : 200

Řez podélný A 1 : 200

C.6


C.7

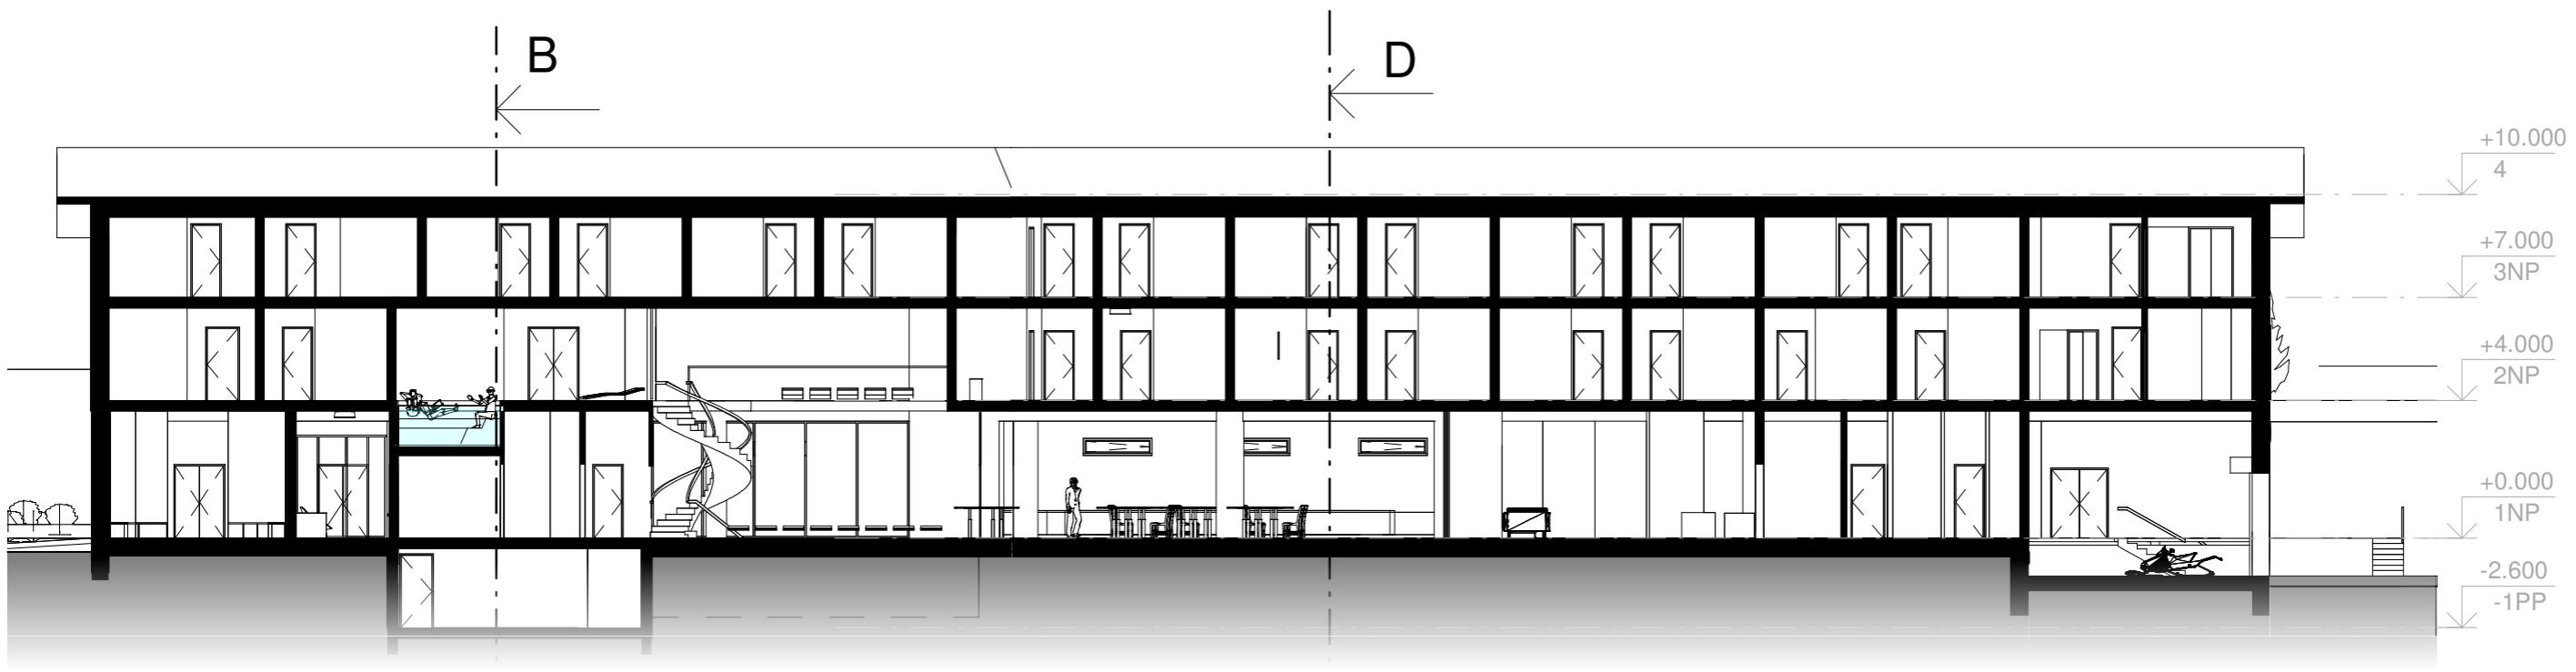

Řez příčný B 1 : 200

C.6


C.7

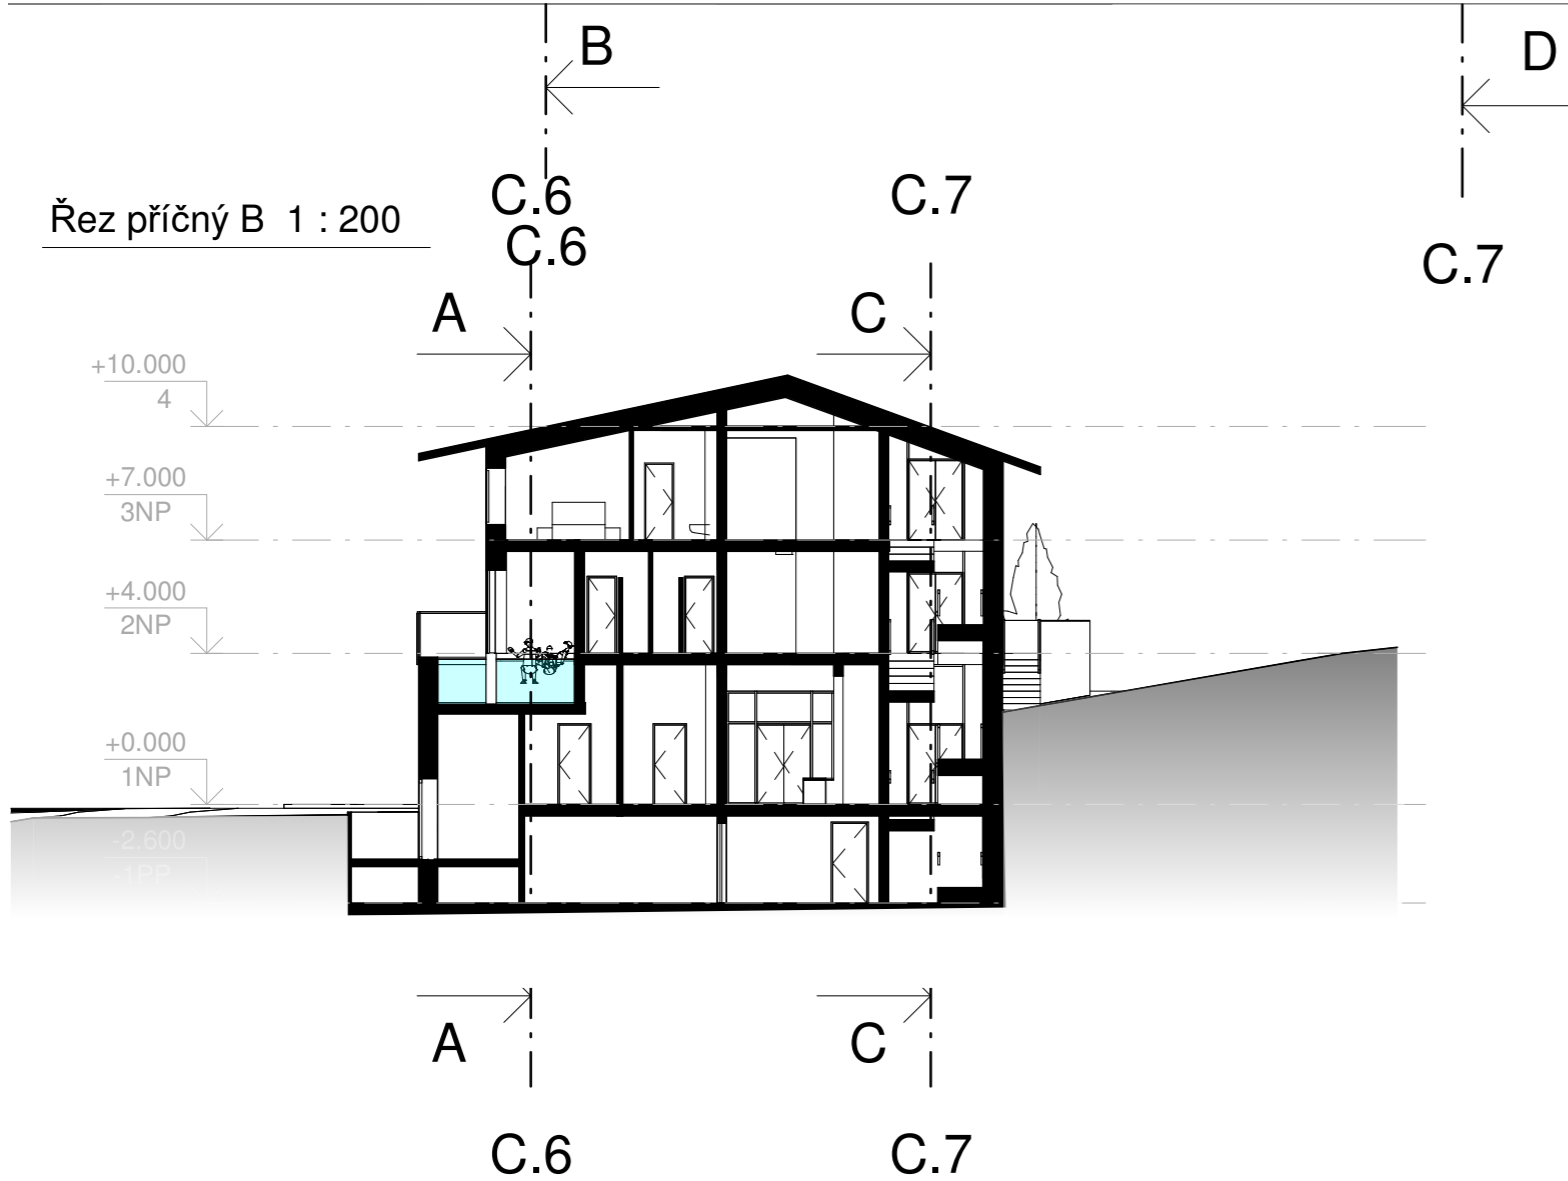


S - JTSK, B.P.V.
±0,000 = 1313,00

Ústav	Ústav navrhování 15128		
Vedoucí práce	doc. Ing. arch. Petr Kordovský		
Autor	Jonáš Jakůbek, Bc.		
Účel práce	Diplomní projekt		
Část práce	C. Dokumentace		
Projekt	Horský hotel Dvorská buda		
Výkres	Řezy 1		
Datum	24.5.2023	Formát	A3
Číslo výkresu	C.6	Měřítko	1 : 200

Řez podélný C 1 : 200

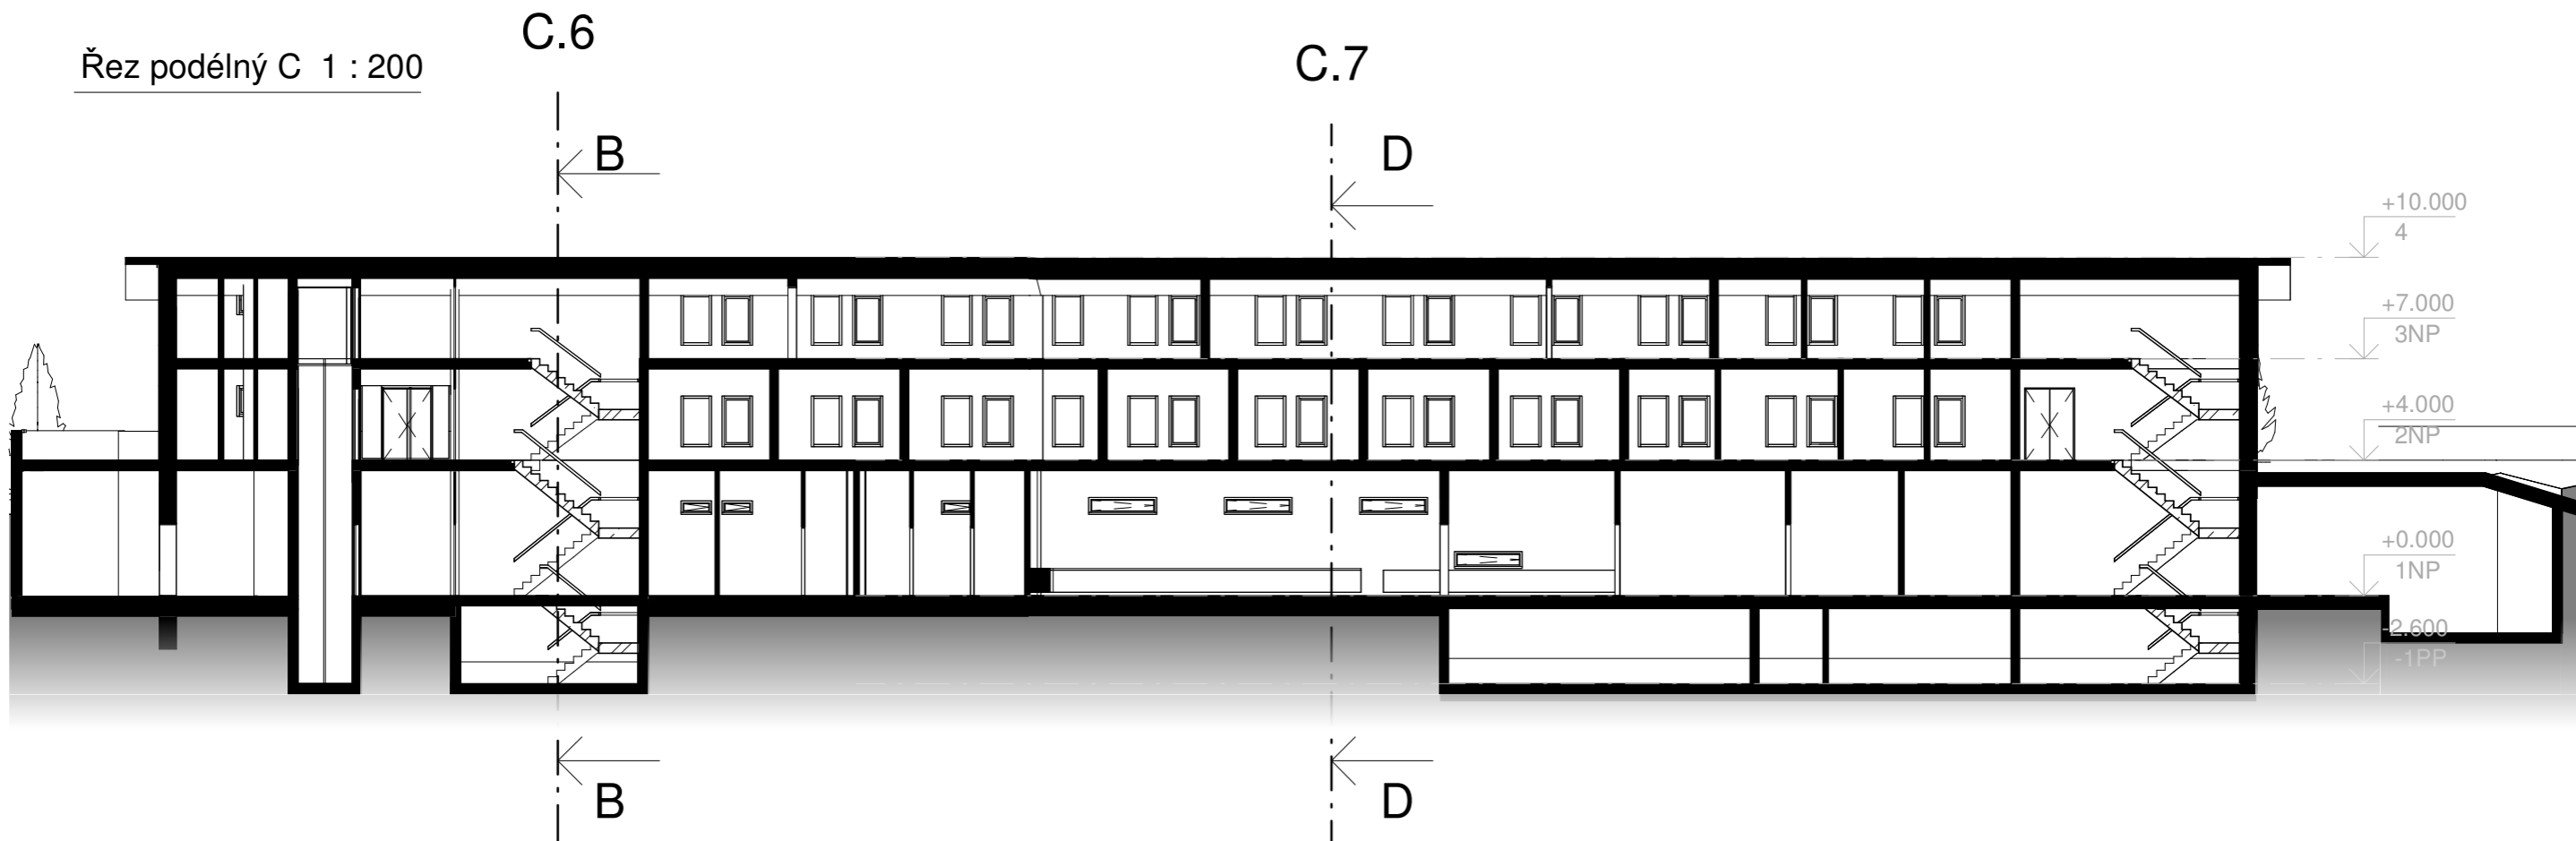

Řez příčný D 1 : 200

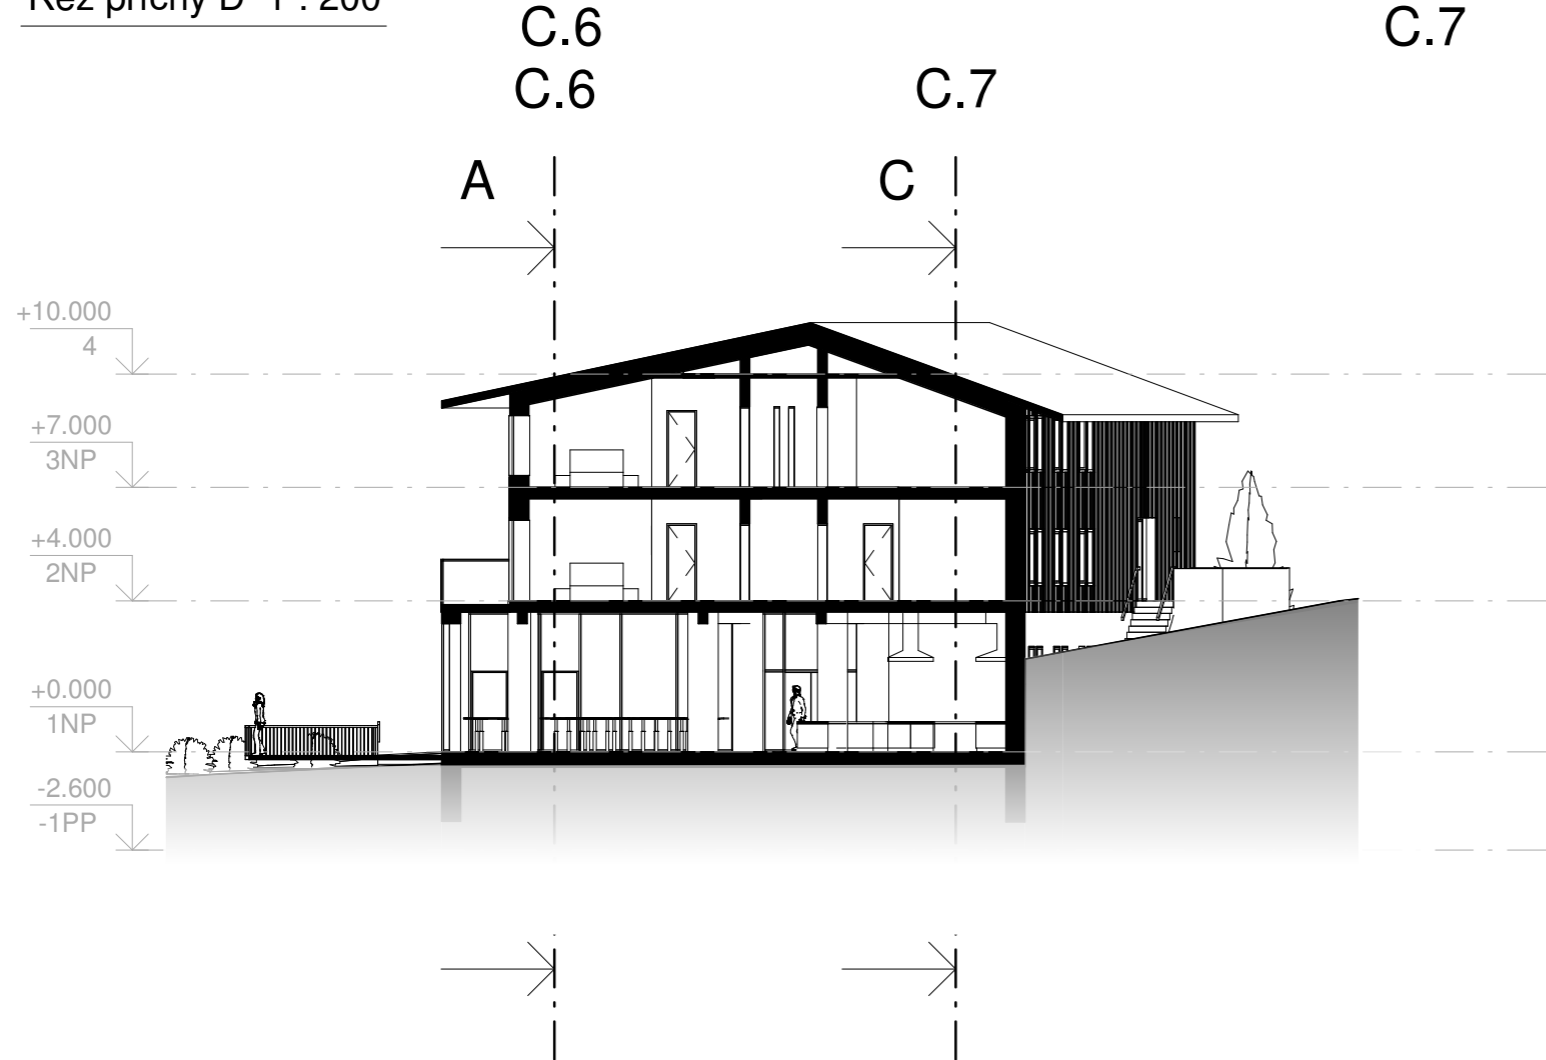

S - JTSK, B.P.V.
±0,000 = 1313,00

Ústav	Ústav navrhování 15128	
Vedoucí práce	doc. Ing. arch. Petr Kordovský	
Autor	Jonáš Jakůbek, Bc.	
Účel práce	Diplomní projekt	
Část práce	C. Dokumentace	
Projekt	Horský hotel Dvorská buda	
Výkres	Řezy 2	
Datum	24.5.2023	Formát A3
Číslo výkresu	C.7	Měřítko 1 : 200

Pohled jižní 1 : 200



Pohled západní 1 : 200



S - JTSK, B.P.V.
±0,000 = 1313,00



Ústav	Ústav navrhování 15128	
Vedoucí práce	doc. Ing. arch. Petr Kordovský	
Autor	Jonáš Jakůbek, Bc.	
Účel práce	Diplomní projekt	
Část práce	C. Dokumentace	
Projekt	Horský hotel Dvorská buda	
Výkres	Pohledy 1	
Datum	24.5.2023	Formát A3
Číslo výkresu	C.8	Měřítko 1 : 200

Pohled severní 1 : 200



Pohled východní 1 : 200



S - JTSK, B.P.V.
±0,000 = 1313,00



FAKULTA
ARCHITEKTURY
ČVUT V PRAZE

Ústav	Ústav navrhování 15128	
Vedoucí práce	doc. Ing. arch. Petr Kordovský	
Autor	Jonáš Jakůbek, Bc.	
Účel práce	Diplomní projekt	
Část práce	C. Dokumentace	
Projekt	Horský hotel Dvorská buda	
Výkres	Pohledy 2	
Datum	24.5.2023	Formát A3
Číslo výkresu	C.9	Měřítko 1 : 200



S - JTSK, B.P.V.
±0,000 = 1313,00



**FAKULTA
ARCHITEKTURY
ČVUT V PRAZE**

Ústav Ústav navrhování 15128

Vedoucí práce doc. Ing. arch. Petr Kordovský

Autor Jonáš Jakúbek, Bc.

Účel práce Diplomní projekt

Část práce C. Dokumentace

Projekt **Horský hotel Dvorská buda**

Výkres **Axonometrie**

Datum 24.5.2023 Formát A3

Číslo výkresu **C.10** Měřítko



S - JTSK, B.P.V.
±0,000 = 1313,00



FAKULTA
ARCHITEKTURY
ČVUT V PRAZE

Ústav	Ústav navrhování 15128	
Vedoucí práce	doc. Ing. arch. Petr Kordovský	
Autor	Jonáš Jakůbek, Bc.	
Účel práce	Diplomní projekt	
Část práce	C. Dokumentace	
Projekt	Horský hotel Dvorská buda	
Výkres	3D Řez	
Datum	24.5.2023	Formát A3
Číslo výkresu	C.11	Měřítko