



SITUACE M 1:50 000

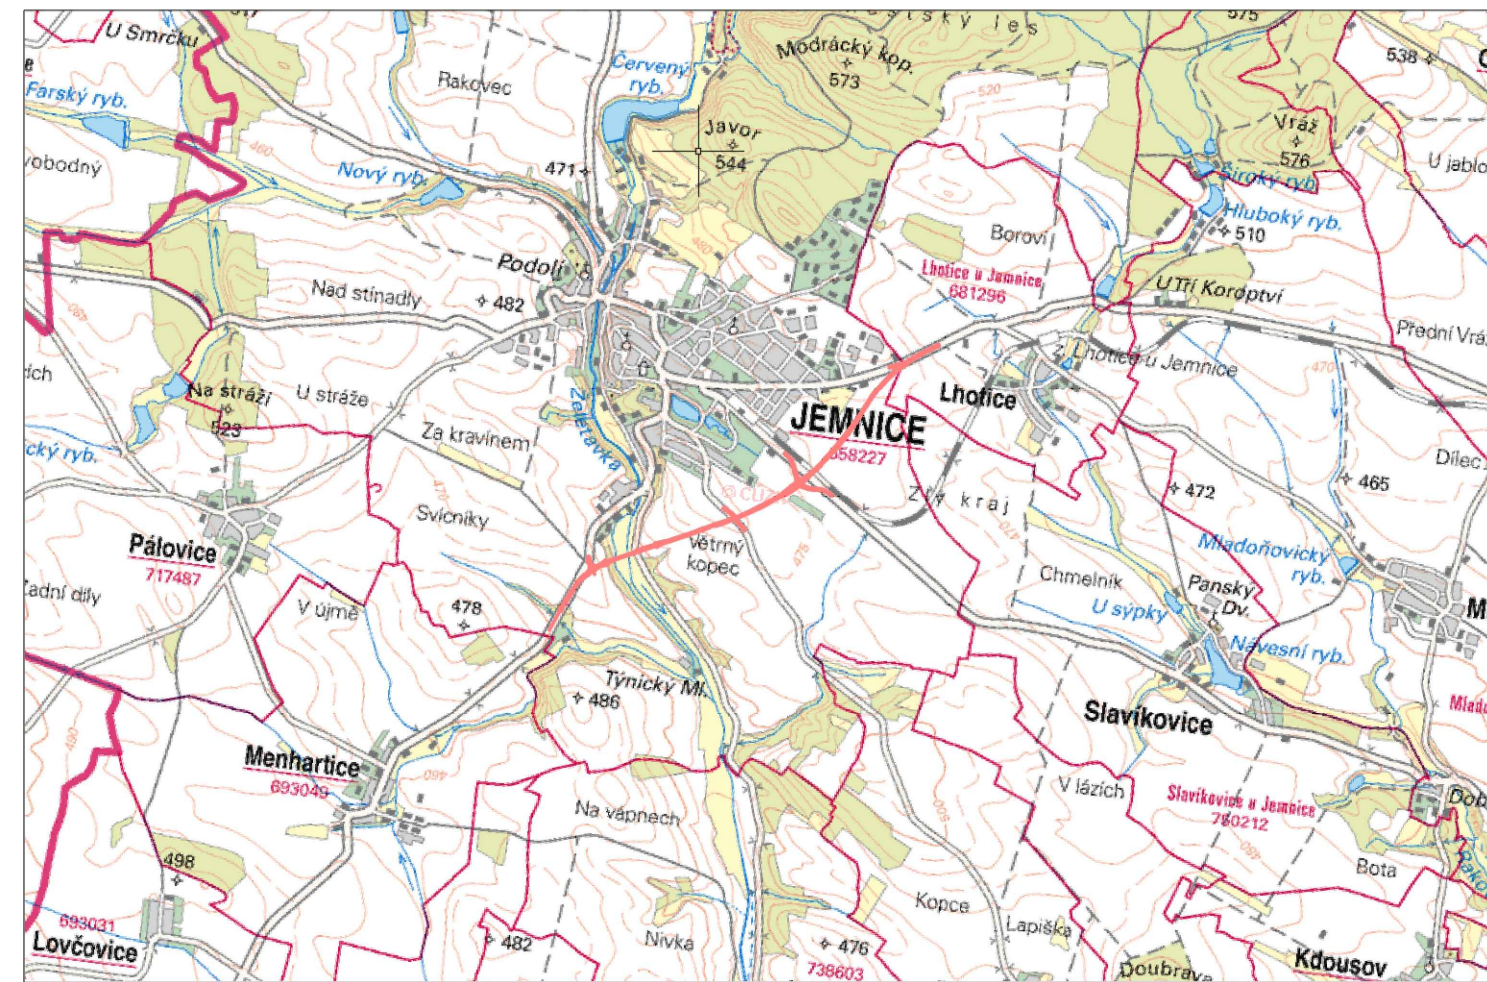


LEGENDA

— NOVÉ HRANY

UMÍSTĚNÍ SITUÁČNÍCH VÝKRESŮ

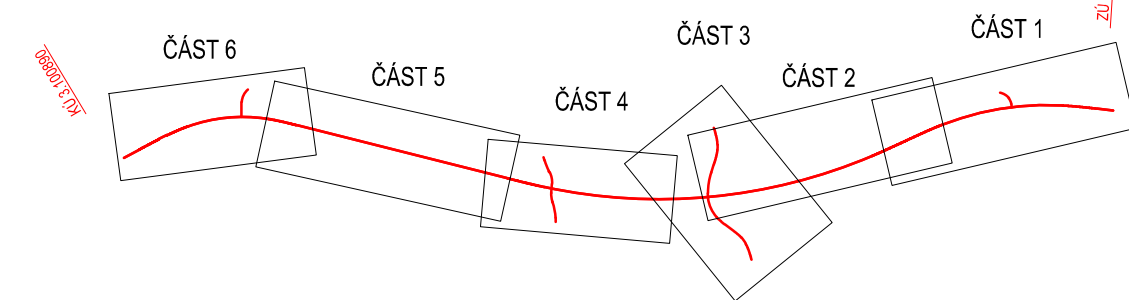

| | | | |
|------------|--------------------------------|----------------|---|
| Fakulta: | FAKULTA STAVEBNÍ, ČVUT V PRAZE | |  |
| Ročník: | druhý | | |
| Vyučující: | Ing. Jaromíra Ježková | | |
| Jméno: | Bc. Miroslav Jiříčka | | |
| Předmět: | Diplomová Práce | | |
| Výkres: | SITUACE ŠIRŠÍCH VZTAHŮ | | Formát: 3*A4 |
| | Měřítko: 1:10 000 | Č. přílohy 2.1 | Dotum: 12.05.2023 |