


LEGENDA:

- Vozovka
- Plocha pro pěší
- Zelené plochy
- Dopravně významný sjezd
- Garážová rampa
- Prvky pro OSSPO
- Umělá vodící linie
- Nové vodorovné dopravní značení
- Nové hrany - silniční obruba
- Nové hrany - parková obruba
- Hranice stavebních úprav
- Stávající budovy
- Stávající hrany
- UV3
- Uliční vpusť

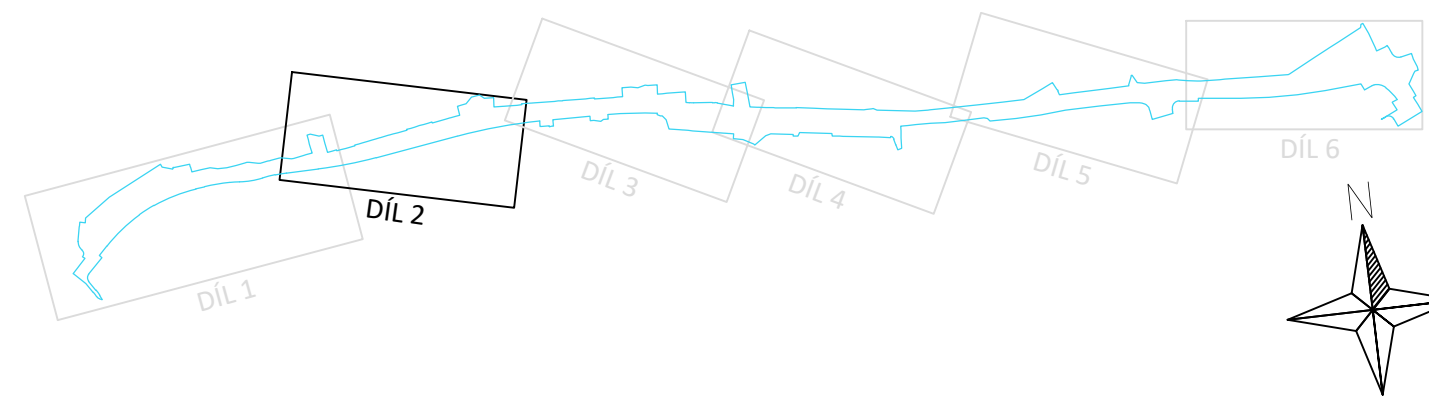

OBOR	KATEDRA	JMÉNO STUDENTA	
Dopravní systémy a technika	K612 Ústav dopravních systémů	Karolína Honkeová	
ROK	VEDOUĆÍ PRÁCE		
2023	Ing. Josef Filip, Ph.D.		
BAKALÁŘSKÁ PRÁCE:			
Humanizace ulic Na Máchovně a Okrajová v Berouně			FORMÁT 4xA4
			MĚŘÍTKO 1:250
			DATUM 06/2023
OBSAH :			Č. VÝKR. 4.2
Situace navržených úprav, díl 2			