


LEGENDA:

- VOZOVKA - PLOCHA POJEZDOVÁ
- SJEZDY, RAMPY A PŘÍČNÉ PRAHY
- CHODNÍK - PLOCHA POCHOZÍ
- ZELEŇ
- SOUČASNÁ HRANA
- VODOROVNÉ DOPRAVNÍ ZNAČENÍ SOUČASNÉ
- SVISLÉ DOPRAVNÍ ZNAČENÍ STÁVAJÍCÍ
- HRANICE ŘEŠENÉ OBLASTI
- KATASTR NEMOVITOSTÍ - HRANICE PARCEL
- 3920/136 KATASTR NEMOVITOSTÍ - PARCELNÍ ČÍSLO

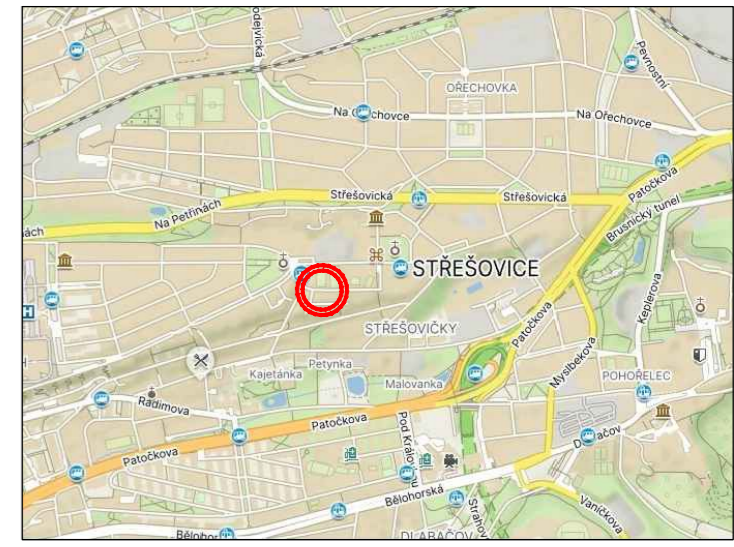

Fakulta dopravní, ČVUT v Praze
 Konviktská 20, 110 00 Praha 1
 K612 - Ústav dopravních systémů
 W: fd.cvut.cz

VYPRACOVAL:
 Ondřej Reitingер
 st. skupina 3-50
 E: reitiod@cvut.cz

NÁZEV PRÁCE: **BAKALÁŘSKÁ PRÁCE - Řešení bezpečné dopravní obslužnosti oblasti Norbertov v Praze 6**

PŘÍLOHA: **Současný stav - situace ulice Farní v katastrální mapě**

STUDIJNÍ PROGRAM: Technika a technologie v dopravě a spojích
 STUDIJNÍ OBOR: Dopravní systémy a technika
 VEDOUČÍ PRÁCE: doc. Ing. Jiří Čarský, Ph.D.; Ing. Polina Zayats
 DATUM: červenec 2023
 AKAD. ROK: 2022/2023

MĚŘÍTKO: 1:250
 Č. PŘÍLOHY: