


LEGENDA:

- VOZOVKA - PLOCHA POJEZDOVÁ
- SJEZDY, RAMPY A PŘÍČNÉ PRAHY
- CHODNÍK - PLOCHA POCHOZÍ
- ZELEŇ
- ROZHLEDOVÉ POMĚRY KŘÍŽOVATKA
- SOUČASNÁ HRANA
- VODOROVNÉ DOPRAVNÍ ZNAČENÍ SOUČASNÉ
- IZ4b SVISLÉ DOPRAVNÍ ZNAČENÍ NAVRŽENÉ
- IZ4b SVISLÉ DOPRAVNÍ ZNAČENÍ STÁVAJÍCÍ
- IZ4b SVISLÉ DOPRAVNÍ ZNAČENÍ STÁVAJÍCÍ RUŠENÉ
- HRANICE ŘEŠENÉ OBLASTI

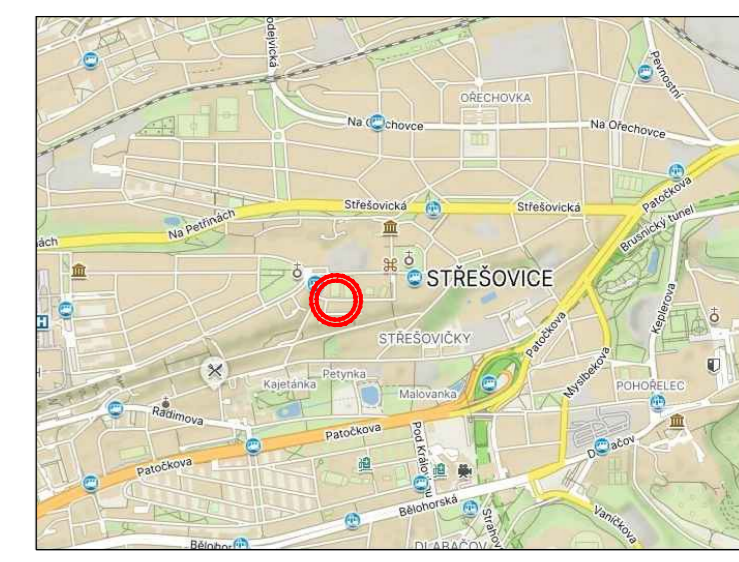

ZADAVATEL:



Fakulta dopravní, ČVUT v Praze
 Konviktská 20, 110 00 Praha 1
 K612 - Ústav dopravních systémů
 W: fd.cvut.cz

VYPRACOVAL:

Ondřej Reitingер
 st. skupina 3-50
 E: reitond@cvut.cz

NÁZEV PRÁCE:

**BAKALÁŘSKÁ PRÁCE - řešení
 bezpečné dopravní obslužnosti
 oblasti Norbertov v Praze 6**

PŘÍLOHA:

Dopravní situace ulice Farní v navrhovaném stavu

STUDIJNÍ PROGRAM: Technika a technologie v dopravě a spojích

STUDIJNÍ OBOR: Dopravní systémy a technika

VEDOUČÍ PRÁCE: doc. Ing. Jiří Čarský, Ph.D.; Ing. Polina Zayats

DATUM: červenec 2023

AKAD. ROK: 2022/2023

MĚŘÍTKO: 1:250

Č. PŘÍLOHY: