



KATASTRÁLNÍ SITUACE  
M 1:500

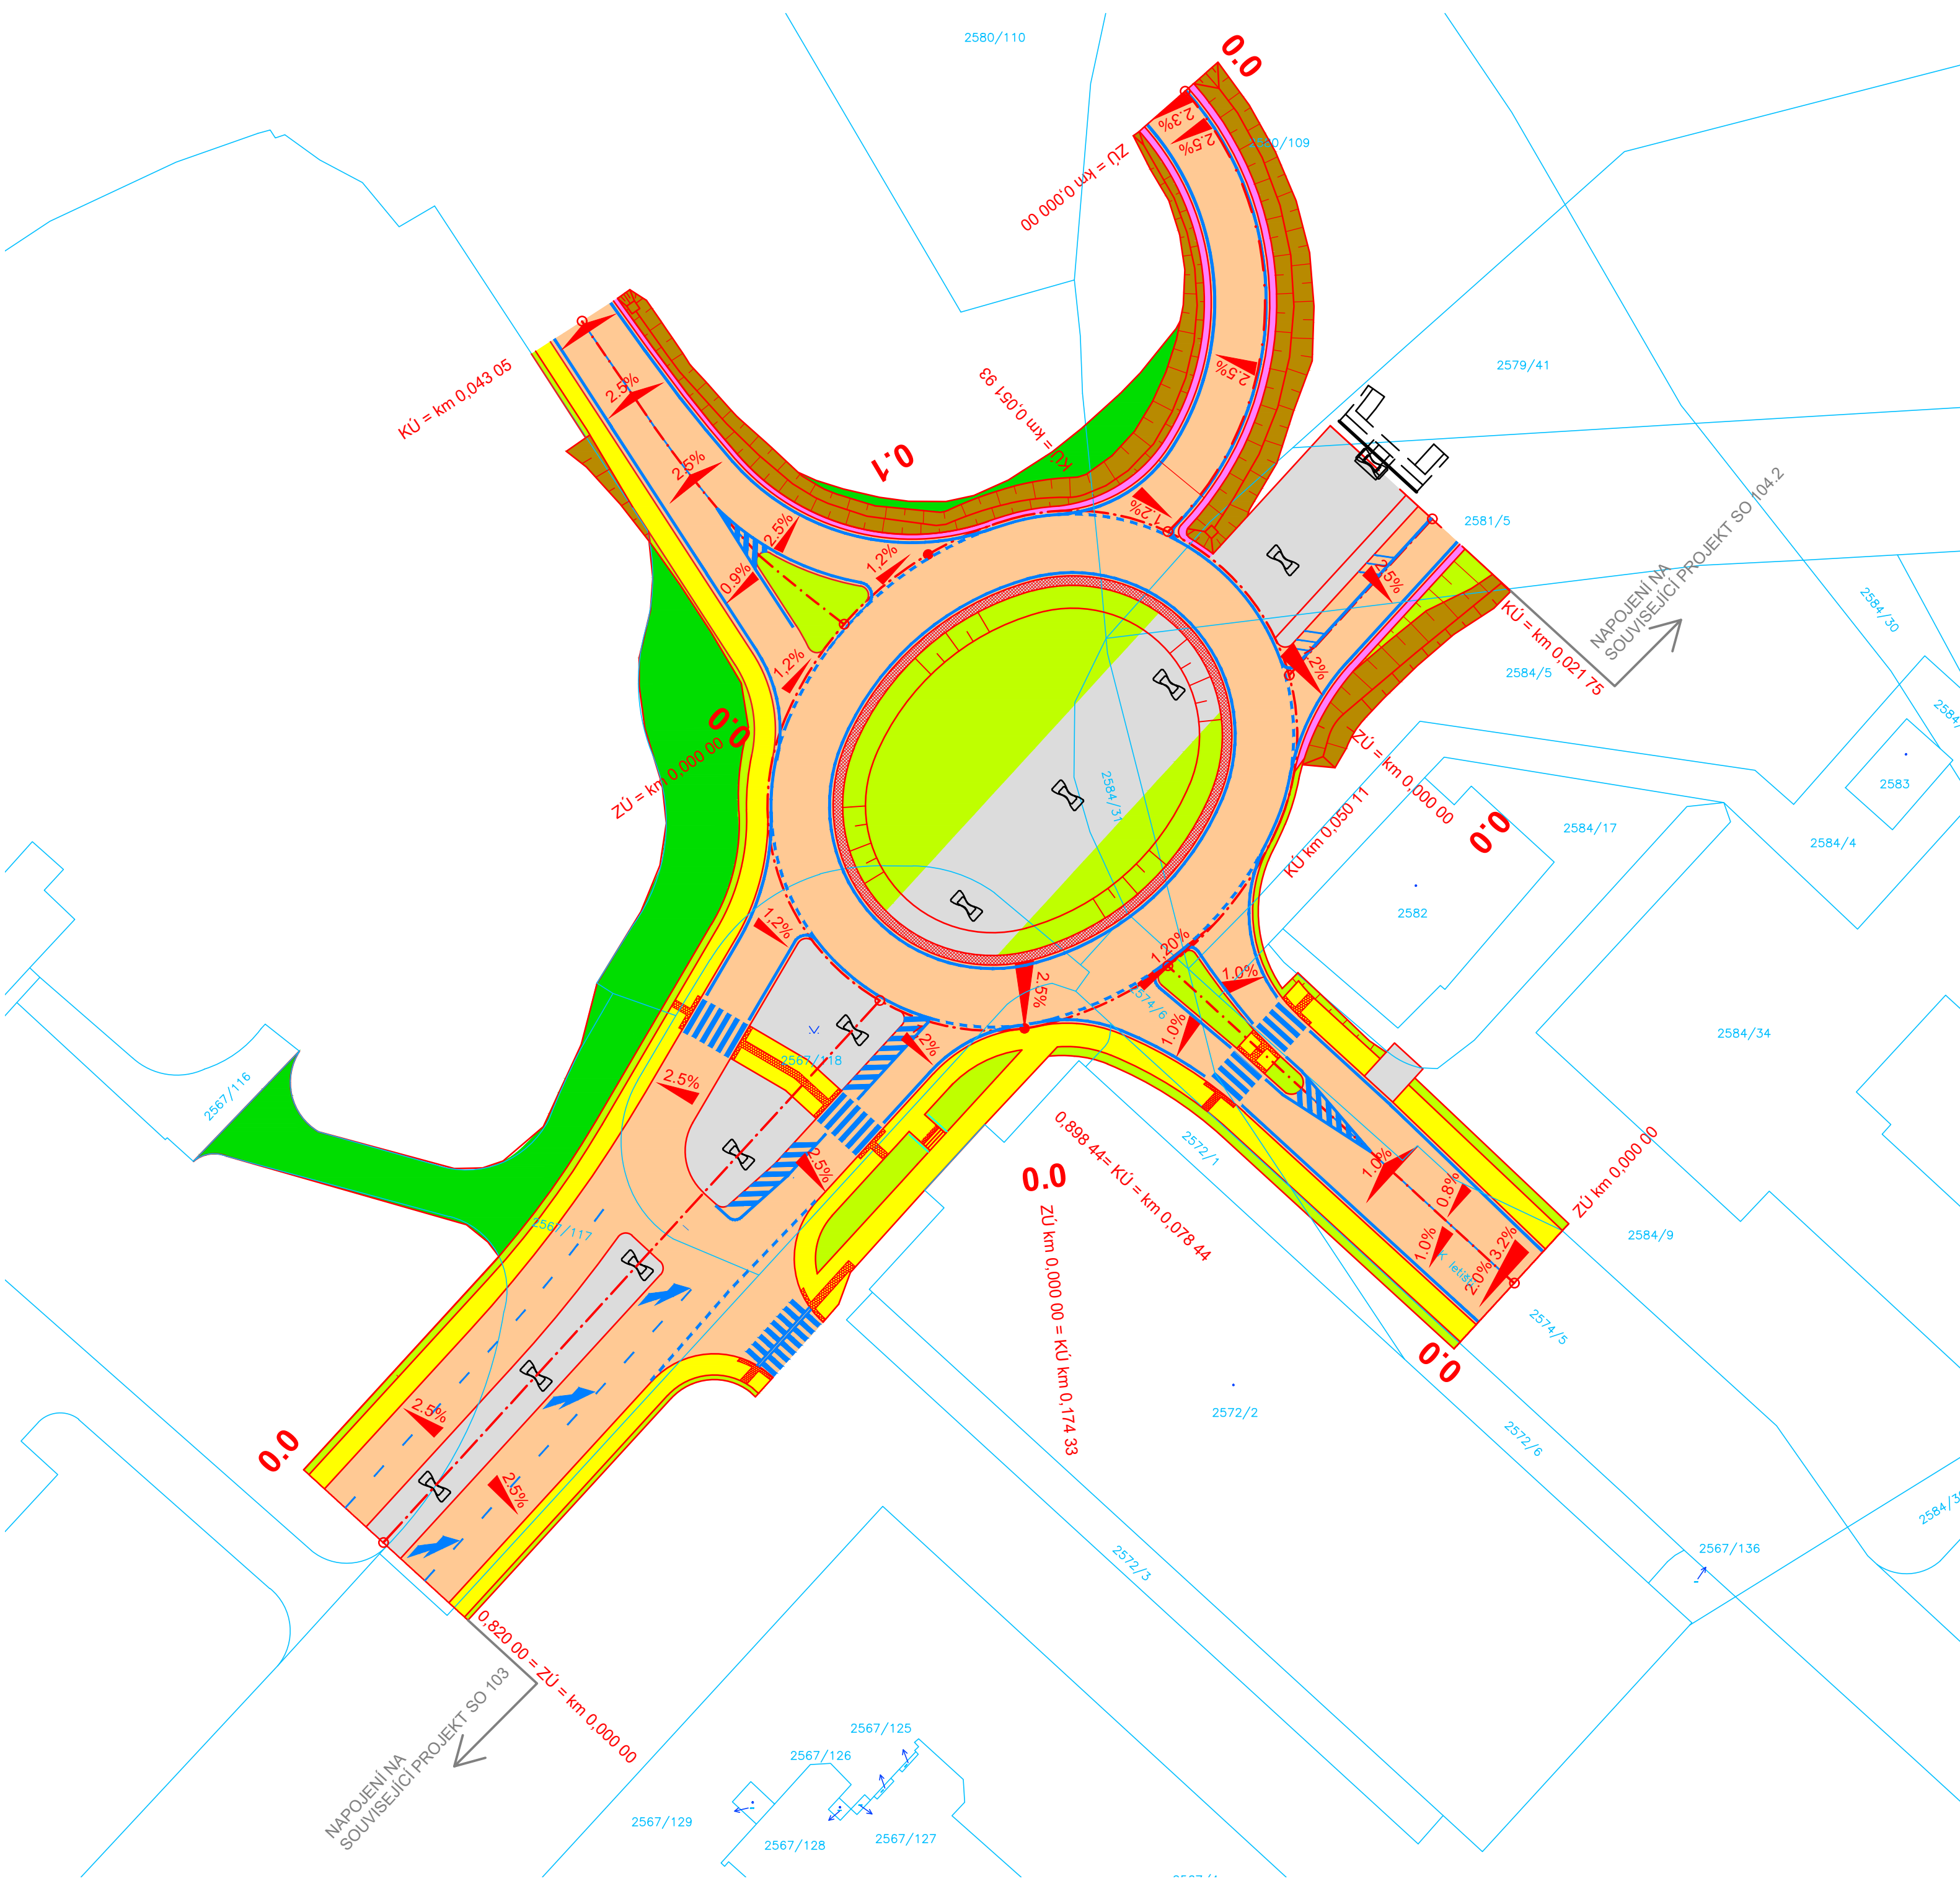

- |   |                 |   |                     |
|---|-----------------|---|---------------------|
|  | ZÁREZOVÉ TĚLESO |  | REKULTIVACE         |
|  | NÁSYPOVÉ TĚLESO |  | NEZPEVNĚNÁ KRAJNICE |
|  | ZELEŇ           |  | ZPEVNĚNÁ PLOCHA     |
|  | VOZOVKA TDZ II  |  | CHODNÍK             |
|   |                 |  | KATASTRÁLNÍ MAPA    |
|   |                 |  | ZAMĚŘENÍ            |

S-JTSK  
B.p.v.

Obor:	Katedra:	Jméno:	
SI-I-obor K	K136-Kat. silničních staveb	Oskar Dvořák	
Ročník:	Vyučující:		
Čtvrtý	Ing. Jaromíra Ježková		
Předmět:	BAKALÁŘSKÁ PRÁCE		
Akce:	NOVÁ OKRUŽNÍ KŘIŽOVATKA V MÍSTĚ KŘIŽENÍ ULIC JANA KAŠPÁRA A K LETIŠTI, LETIŠTĚ PRAHA		Formát: 5xA4
			Měřítko: 1:500
			Datum: 05/2023
Obsah:	KATASTRÁLNÍ SITUACE		Stupeň: DŮR
			Č.Př. C.2