



SITUACE DOPRAVNÍHO ZNAČENÍ
M 1:500

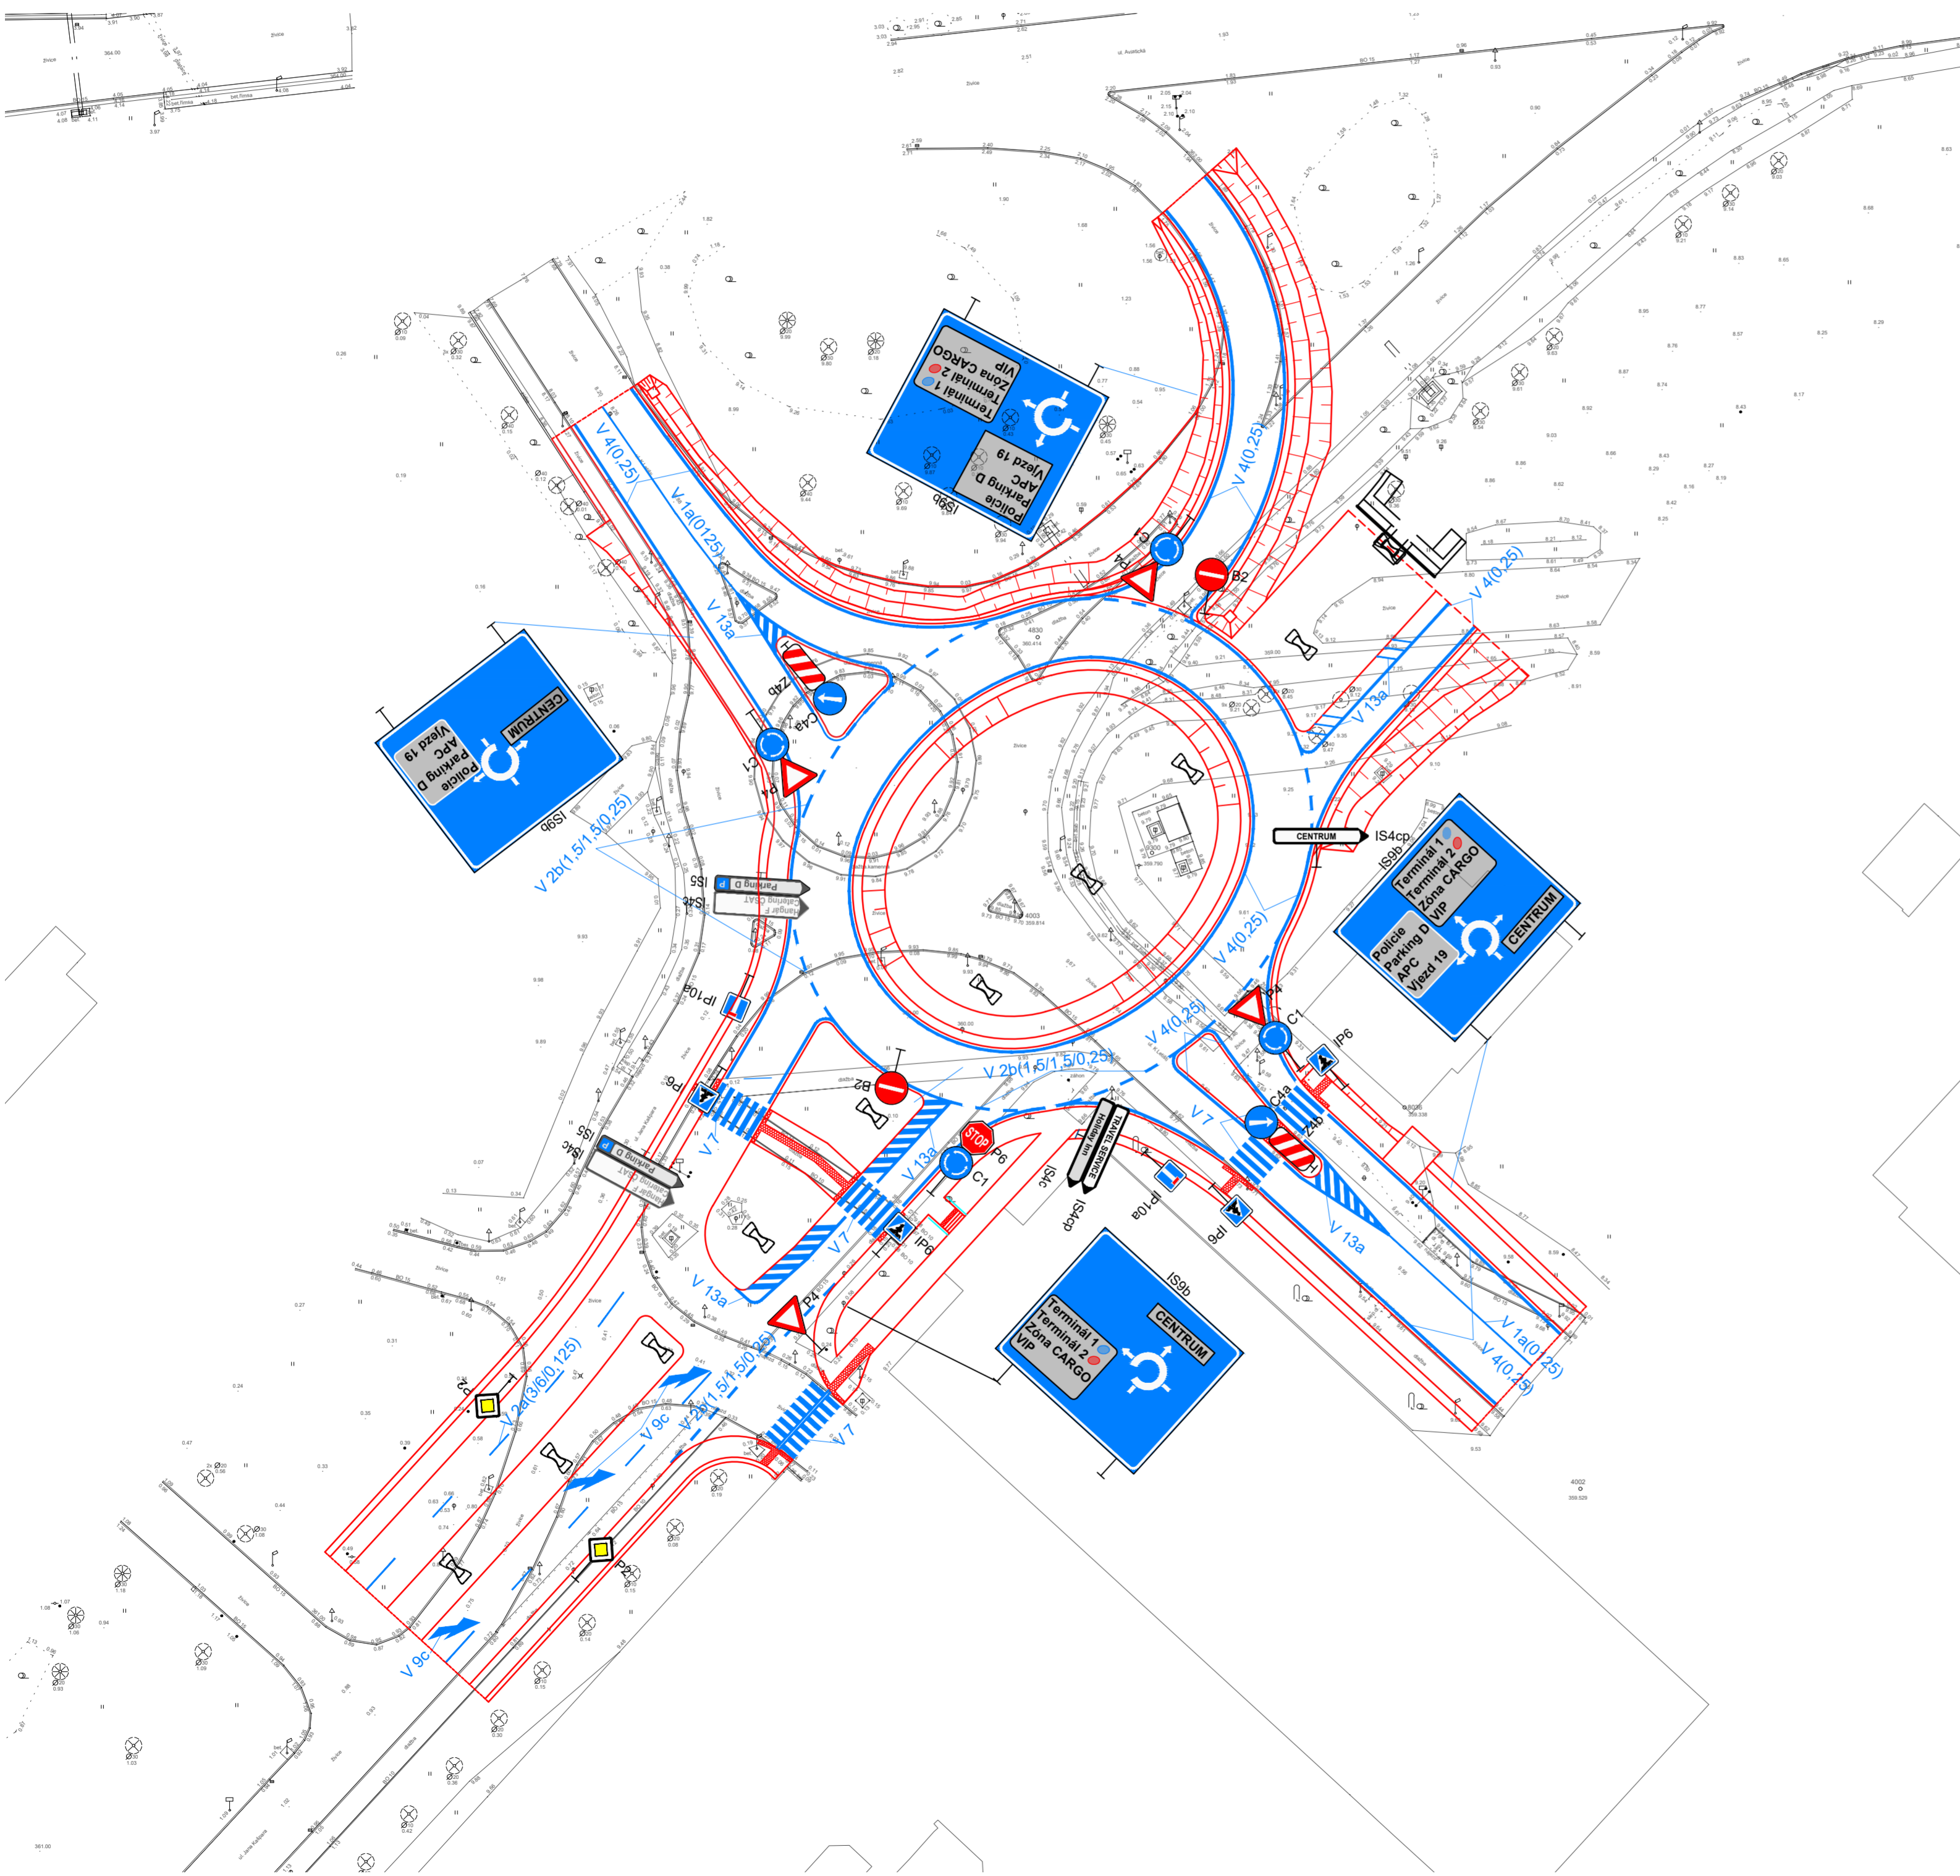

S-JTSK
B.p.v.

Obor:	Katedra:	Vypracoval:	
SI-I-obor K	K136-Kat. silničních staveb	Oskar Dvořák	
Ročník:	Vedoucí práce:		
	Čtvrtý	Ing. Jaromíra Ježková	
Předmět: BAKALÁŘSKÁ PRÁCE			
Akce:	NOVÁ OKRUŽNÍ KŘIŽOVATKA V MÍSTĚ KŘIŽENÍ ULIC JANA KAŠPARA A K LETIŠTI, LETIŠTĚ PRAHA		Formát: 5xA4
			Měřítko: 1:500
			Datum: 05/2023
Obsah:	SITUACE DOPRAVNÍHO ZNAČENÍ		Stupeň: DŮR
			Č.Př. C.4.2