




Oranžová-VRT

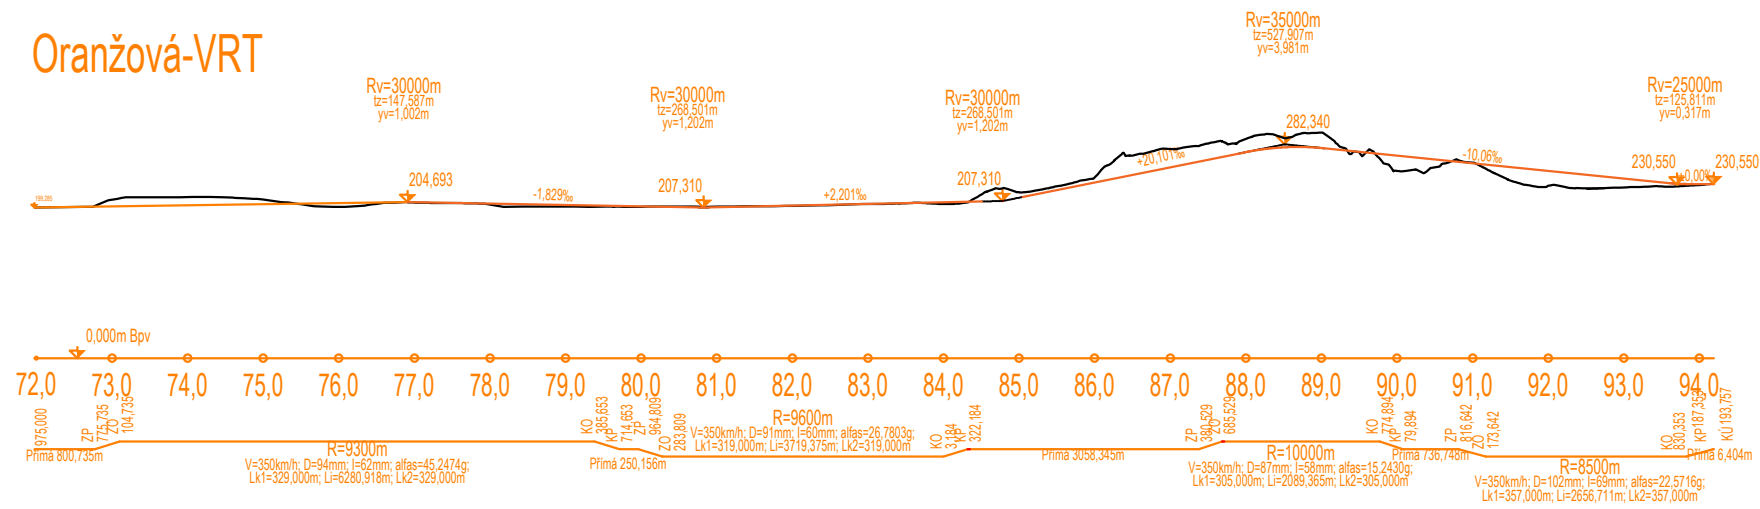


Oranžová-odbočka

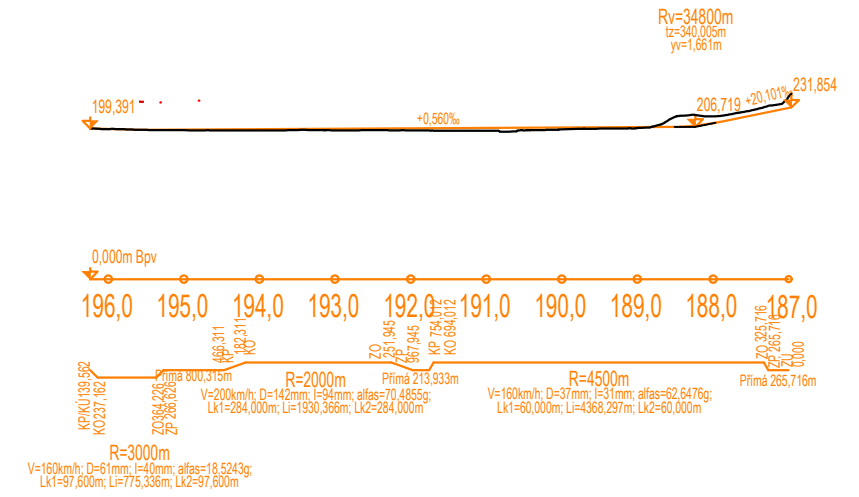


Červená-VRT

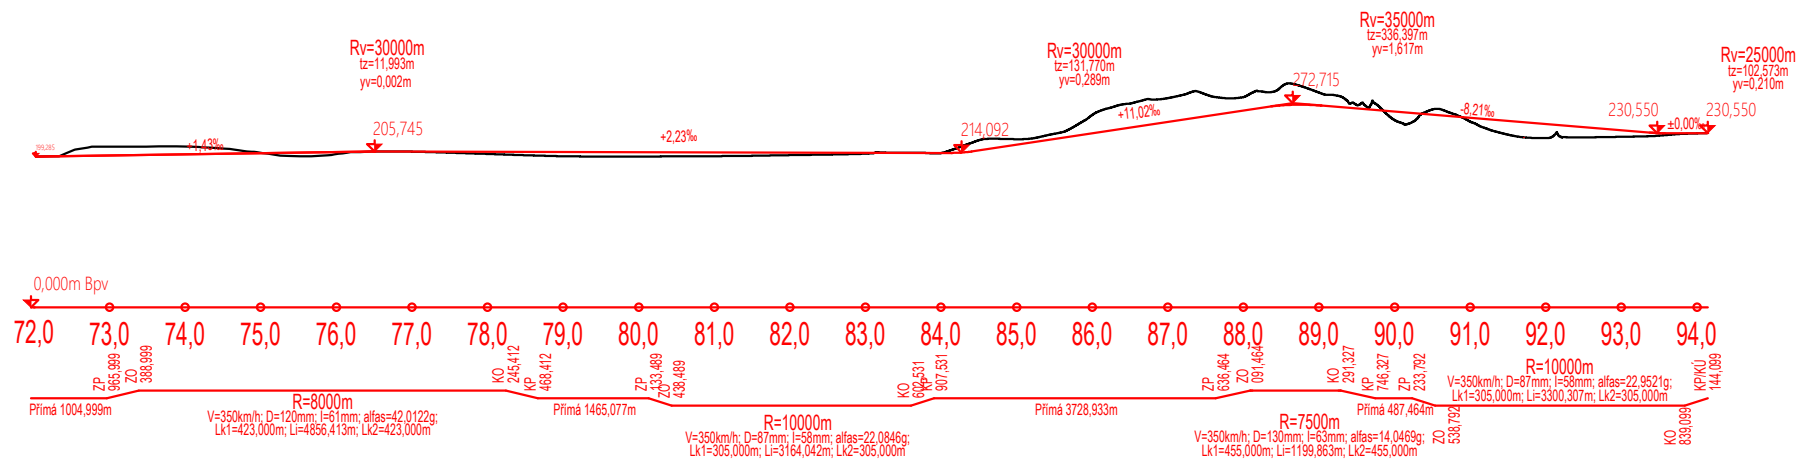


Červená-odbočka

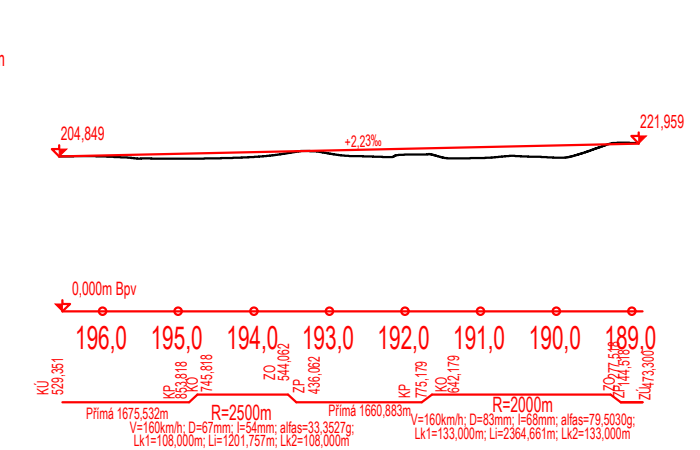

Modrá-VRT

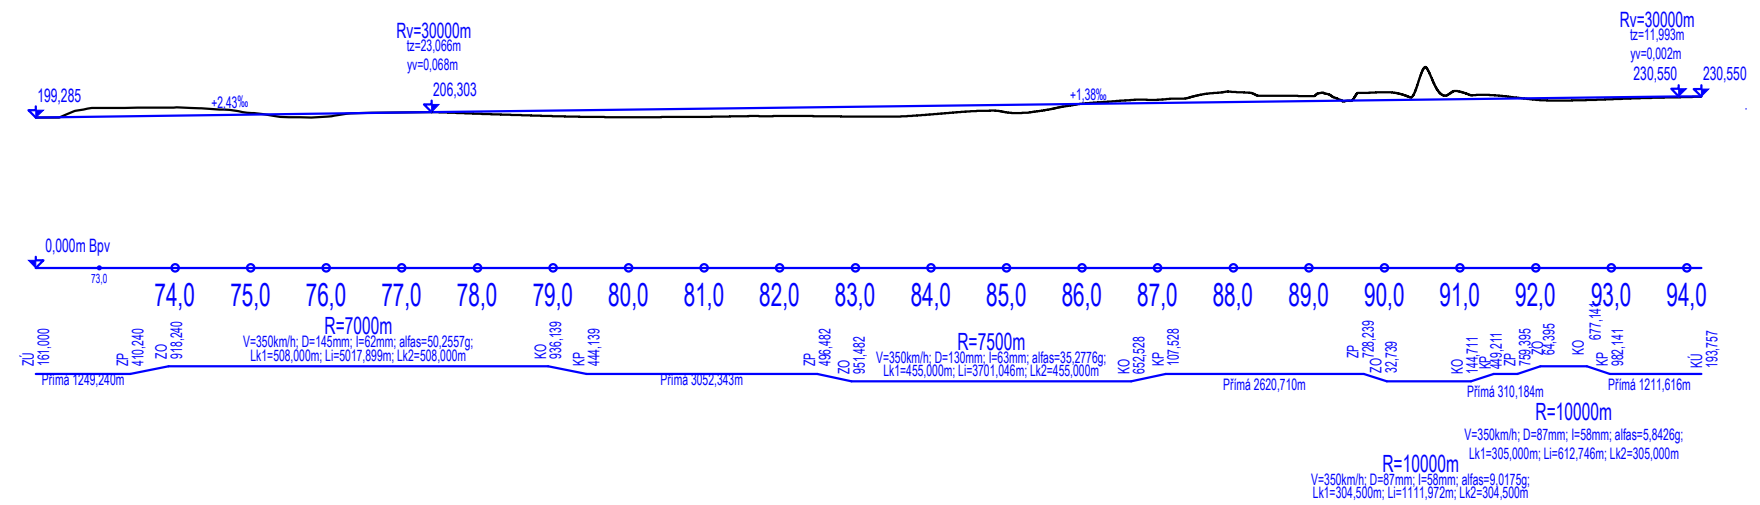

Modrá-odbočka

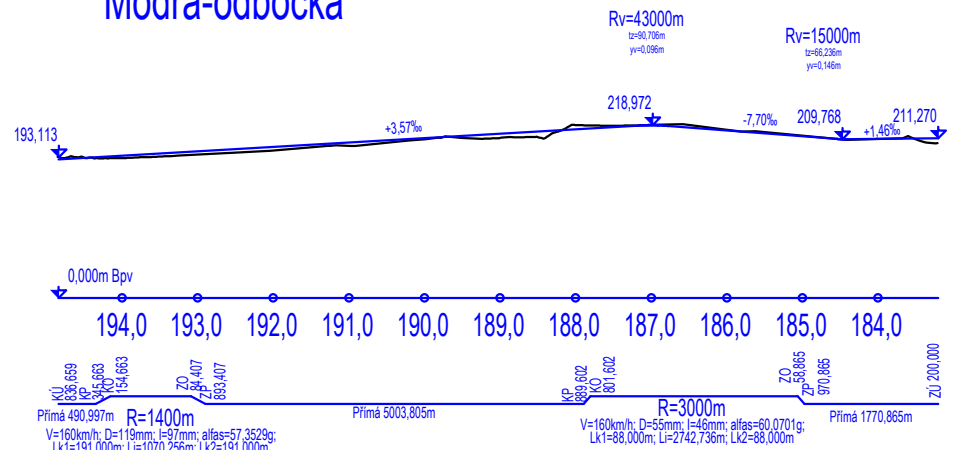

Produkty ZABAGED - barevné mapové podklady ZTM 50 S-JTSK a ZABAGED - výškopis poskytli bezplatně Český úřad zeměměřický a katastrální. Situace VRT MB 1 v ŽST Prosenice byl poskytnut pro zpracování bakalářské práce Správou železnic s.o.a situace ŽST Brodek u Přerova byl poskytnut firmou Sagasta a.s.

Zpracovala: Denisa Pasáková	Vedoucí práce: Ing. Michal Petýrek	Fakulta stavební ČVUT
Obor: KD	Katedra: K137	Datum: 20.5.2024
Příloha: Varianty řešení - Zjednodušené podélné profily		Měřítko: 1:100000
Název úlohy: Bakalářská práce - Návrh VRT (RS1) v úseku Brodek u Přerova (včetně) - Prosenice (včetně)		Číslo výkresu: 2.2.