



- LEGENDA:
- silniční obruby
  - chodníkové obruby
  - obruby stávající
  - vozovka – asfalt
  - pojezděná srpovitá krajnice
  - chodníky a plochy pro pěší
  - prvky pro OSSP
  - zeleň
  - vodorovné dopravní značení – návrh
  - ▲ světelné signalizační zařízení

VYSOKÁ ŠKOLA: <b>ČESKÉ VYSOKÉ UČENÍ TECHNICKÉ V PRAZE</b> FAKULTA DOPRAVNÍ K 612 - ÚSTAV DOPRAVNÍCH SYSTÉMŮ NÁZEV PRÁCE: Využití dopravních modelů k analýze křižovatek na ul. Dr. E. Beneše v Bruntále		
VYPRACOVALA: Lenka Koupilová	AKADEMICKÝ ROK: 2014/2015	MĚŘÍTKO: 1:500
VÝKRES: Situace - varianta 1		PŘÍLOHA: <b>1.1</b>

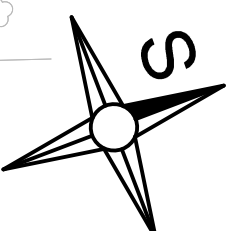

VYTVOŘENO VE VYUKOVÉM PRODUKTU SPOLEČNOSTI AUTODESK

VYTVOŘENO VE VYUKOVÉM PRODUKTU SPOLEČNOSTI AUTODESK

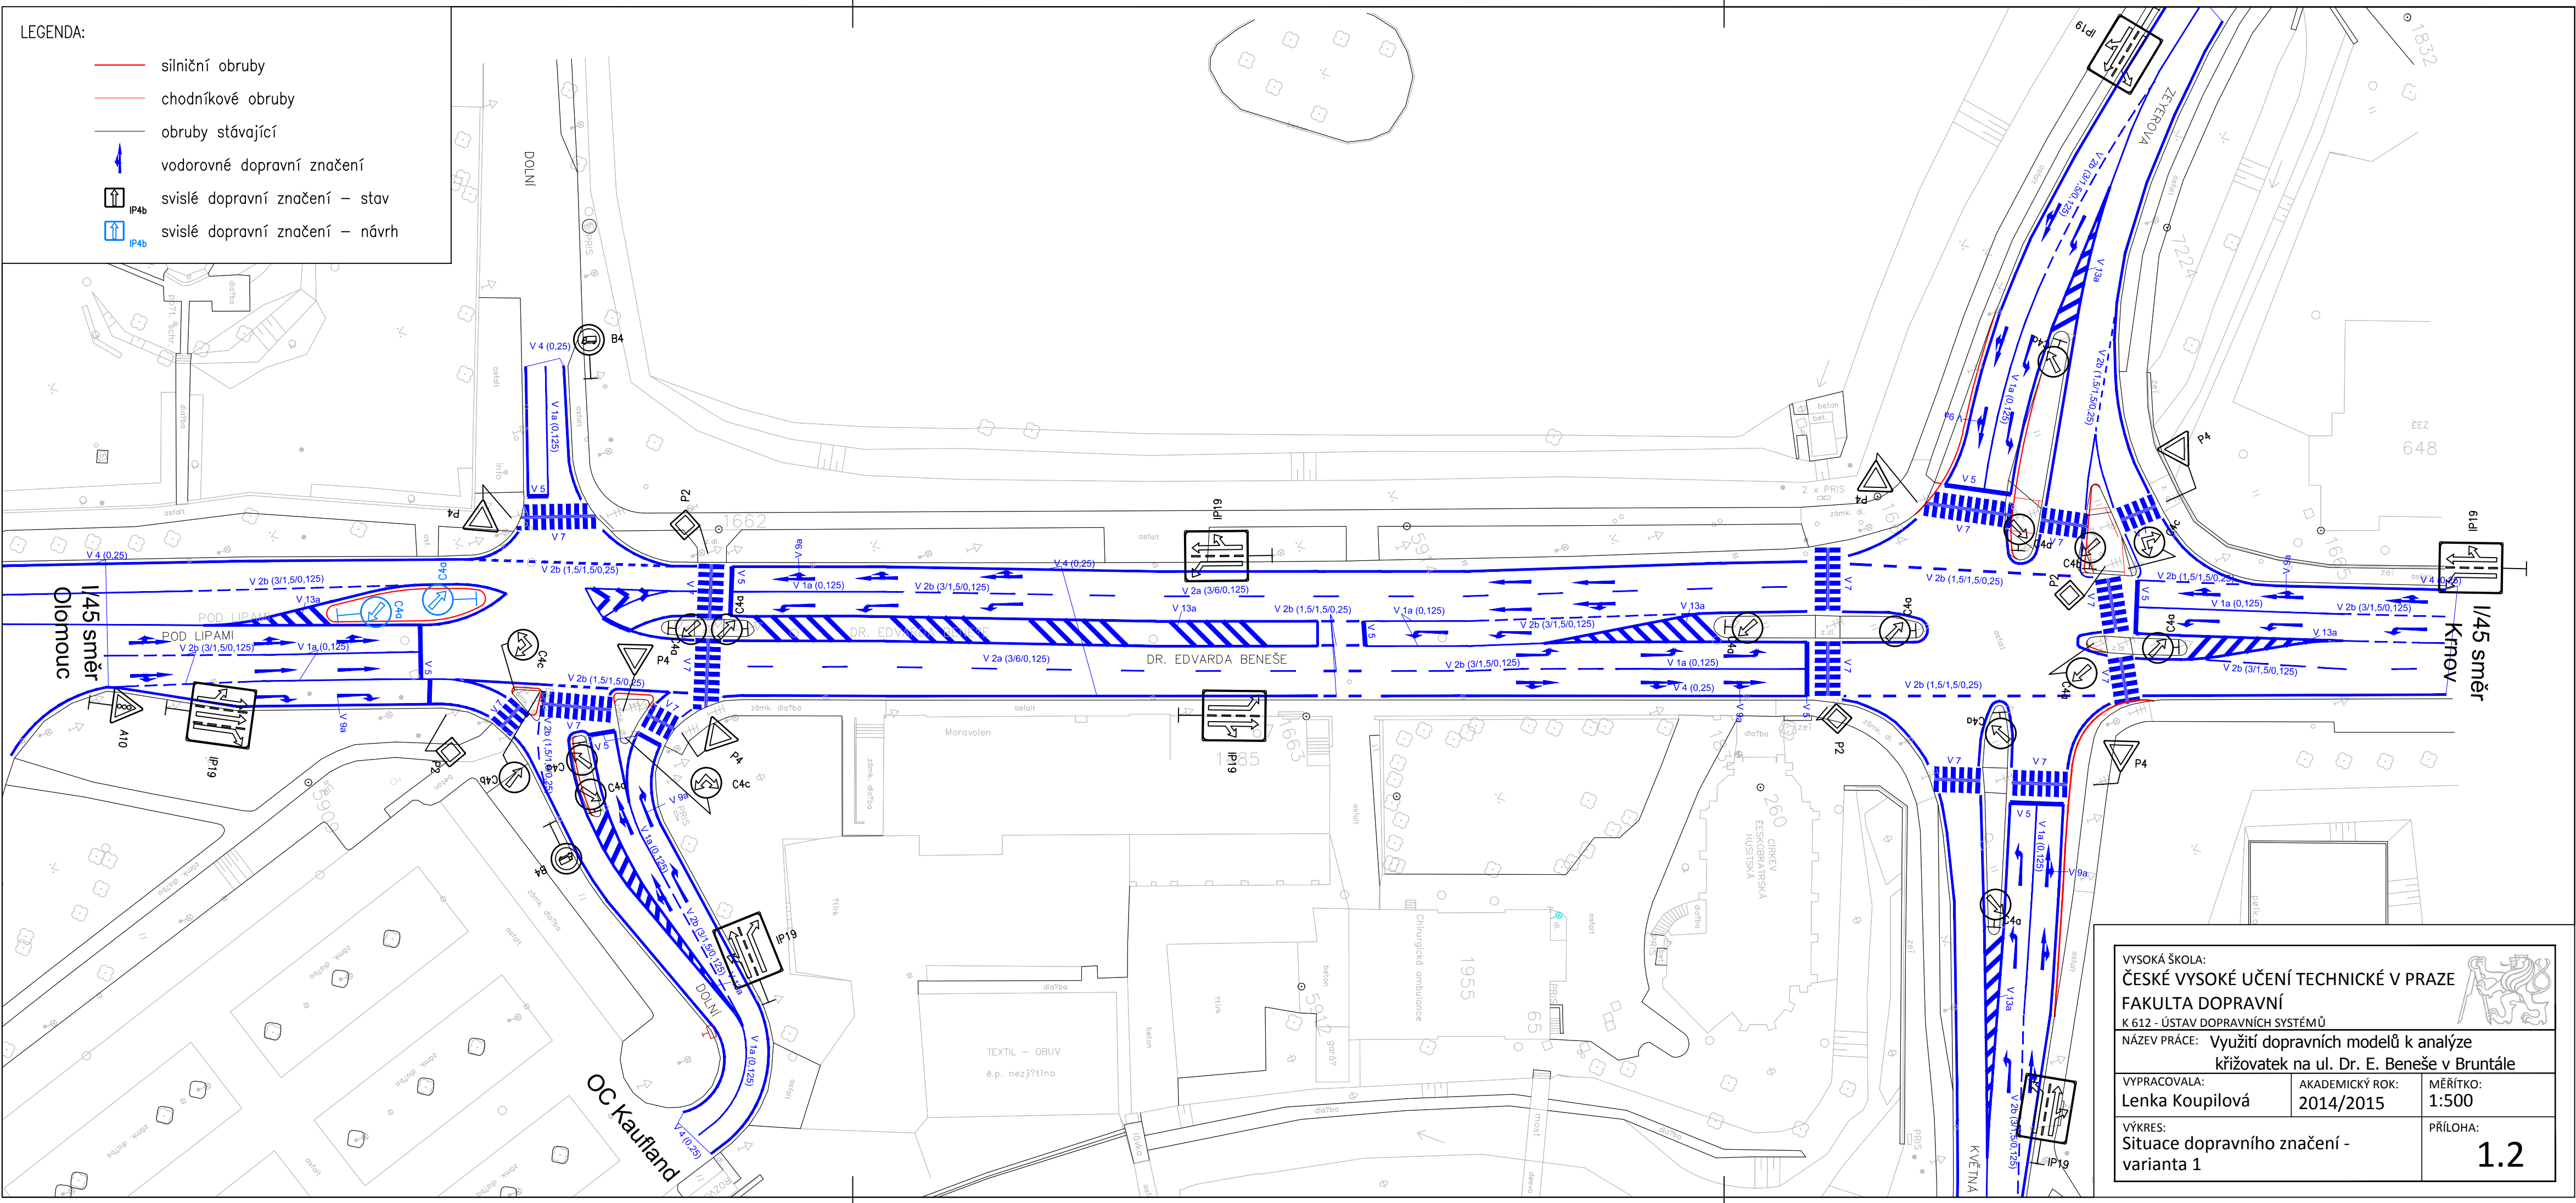


- LEGENDA:
- silniční obruby
  - chodníkové obruby
  - obruby stávající
  - vodorovné dopravní značení
  - ↑ svislé dopravní značení – stav
  - ↑ svislé dopravní značení – návrh

VYSOKÁ ŠKOLA: <b>ČESKÉ VYSOKÉ UČENÍ TECHNICKÉ V PRAZE</b> FAKULTA DOPRAVNÍ K 612 - ÚSTAV DOPRAVNÍCH SYSTÉMŮ NÁZEV PRÁCE: Využití dopravních modelů k analýze křižovatek na ul. Dr. E. Beneše v Bruntále		
VYPRACOVALA: Lenka Koupilová	AKADEMICKÝ ROK: 2014/2015	MĚŘÍTKO: 1:500
VYKRES: Situace dopravního značení - varianta 1		1.2

VYTVOŘENO VE VYUKOVÉM PRODUKTU SPOLEČNOSTI AUTODESK

VYTVOŘENO VE VYUKOVÉM PRODUKTU SPOLEČNOSTI AUTODESK

- LEGENDA:
- silniční obruby
  - chodníkové obruby
  - obruby stávající
  - vozovka – asfalt
  - vozovka – zvýšená pojízdná dlažba
  - chodníky a plochy pro pěší
  - prvky pro OSSP
  - zeleň
  - vodorovné dopravní značení – návrh

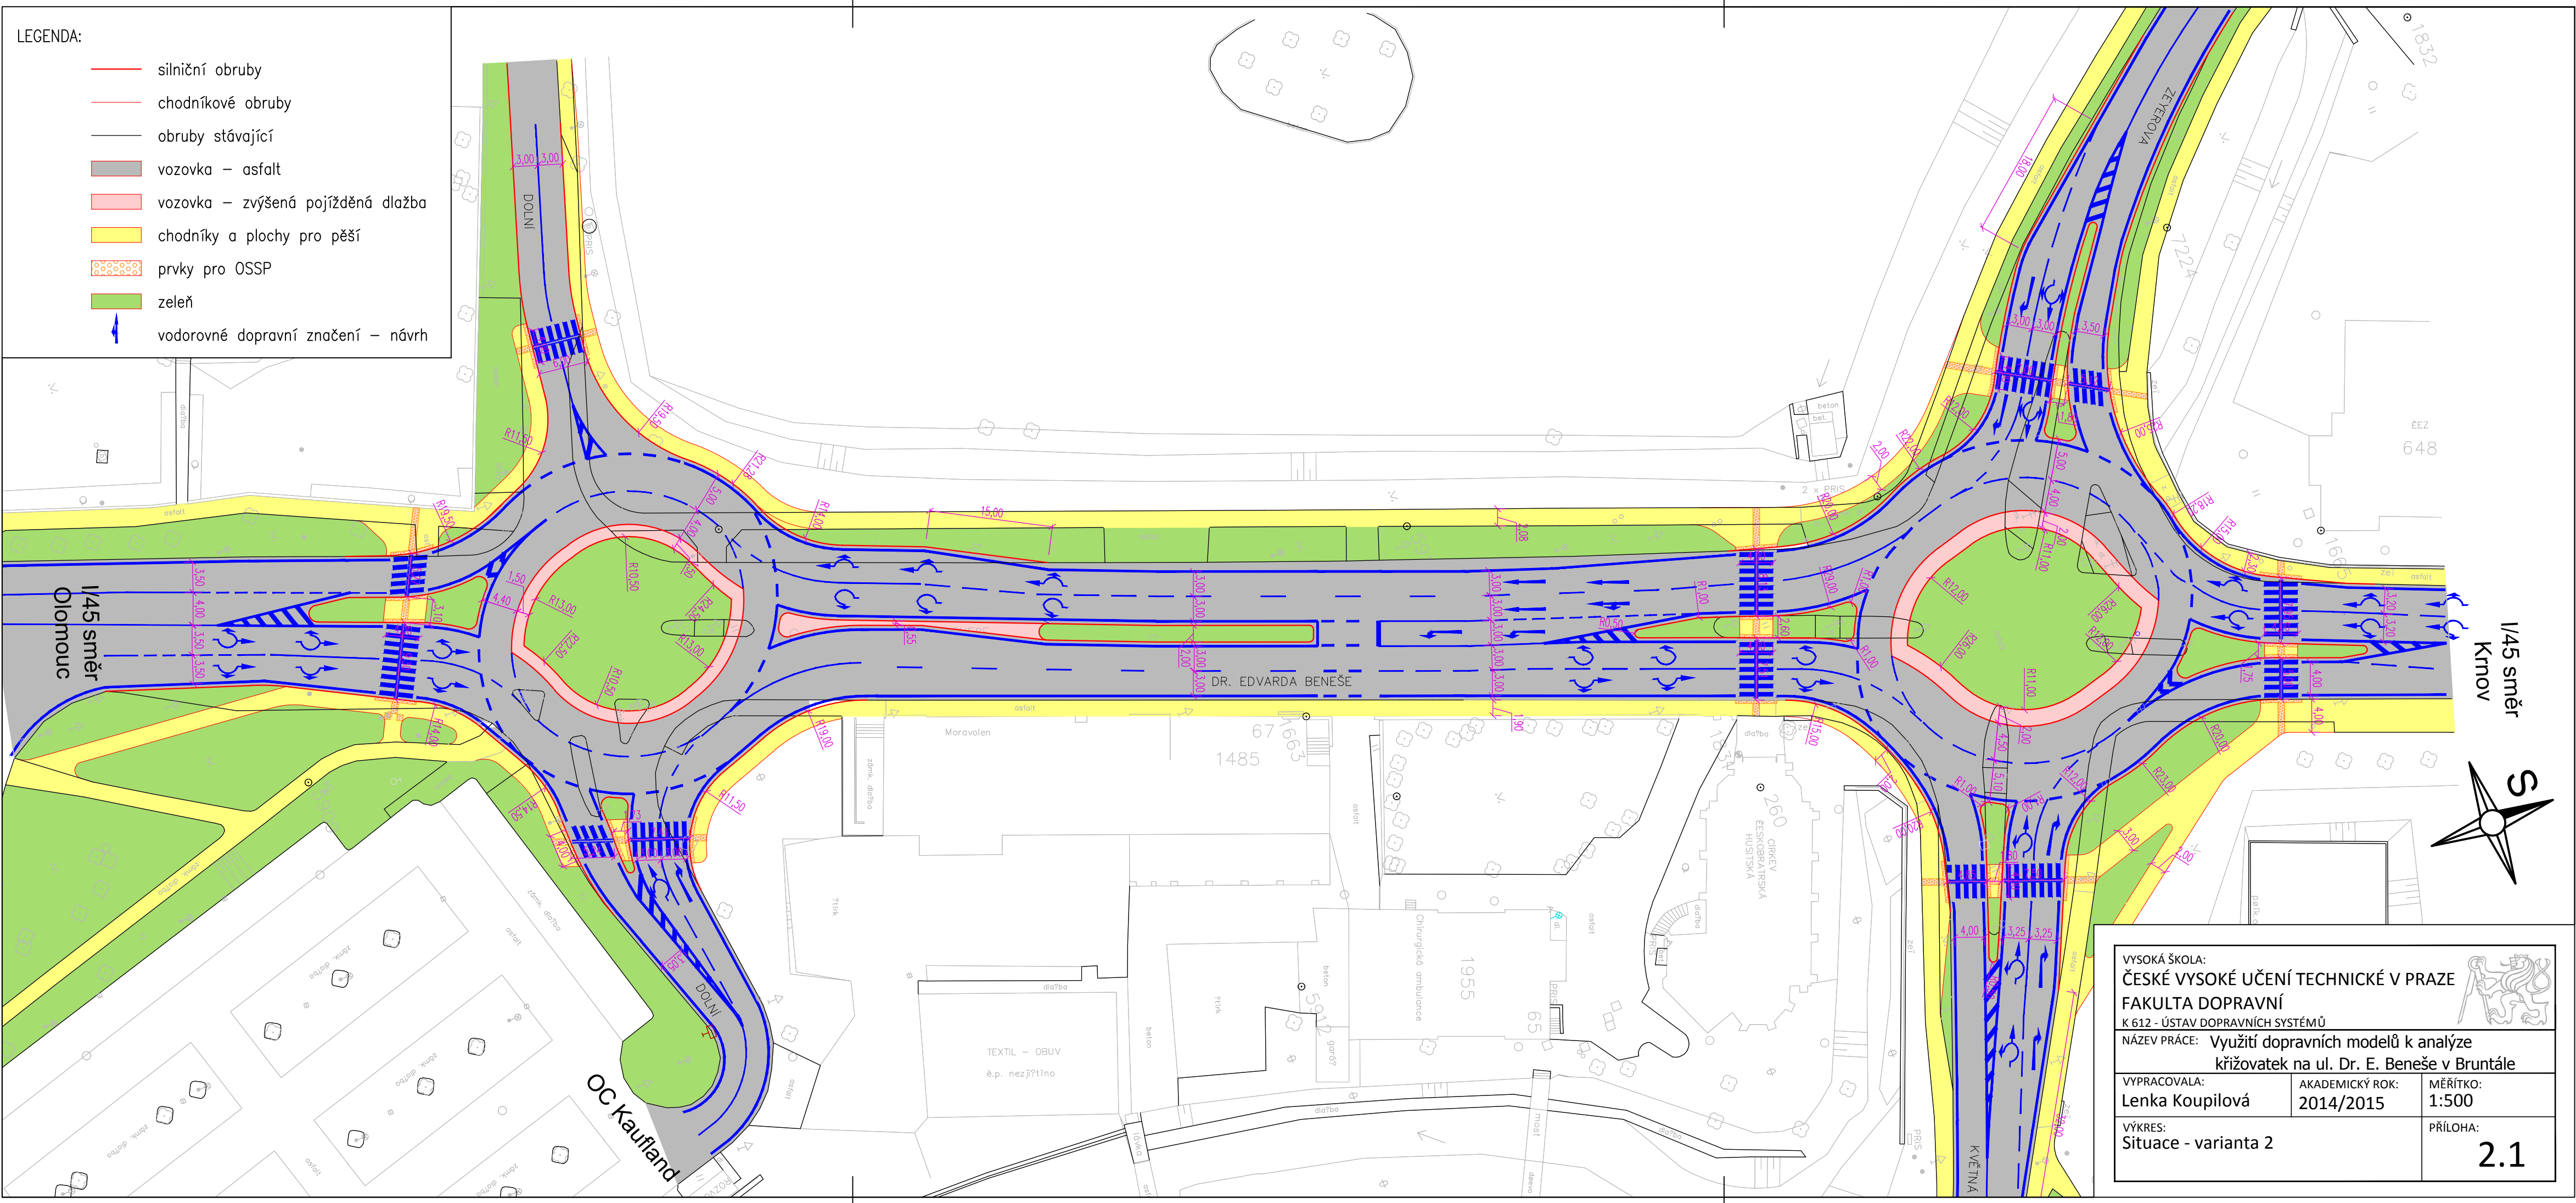


VYSOKÁ ŠKOLA: <b>ČESKÉ VYSOKÉ UČENÍ TECHNICKÉ V PRAZE</b> FAKULTA DOPRAVNÍ K 612 - ÚSTAV DOPRAVNÍCH SYSTÉMŮ NÁZEV PRÁCE: Využití dopravních modelů k analýze křižovatek na ul. Dr. E. Beneše v Bruntále		
VYPRACOVALA: Lenka Koupilová	AKADEMICKÝ ROK: 2014/2015	MĚŘÍTKO: 1:500
VÝKRES: Situace - varianta 2		2.1

VYTVOŘENO VE VYUKOVEM PRODUKTU SPOLEČNOSTI AUTODESK




VYTVOŘENO VE VYUKOVEM PRODUKTU SPOLEČNOSTI AUTODESK

LEGENDA:



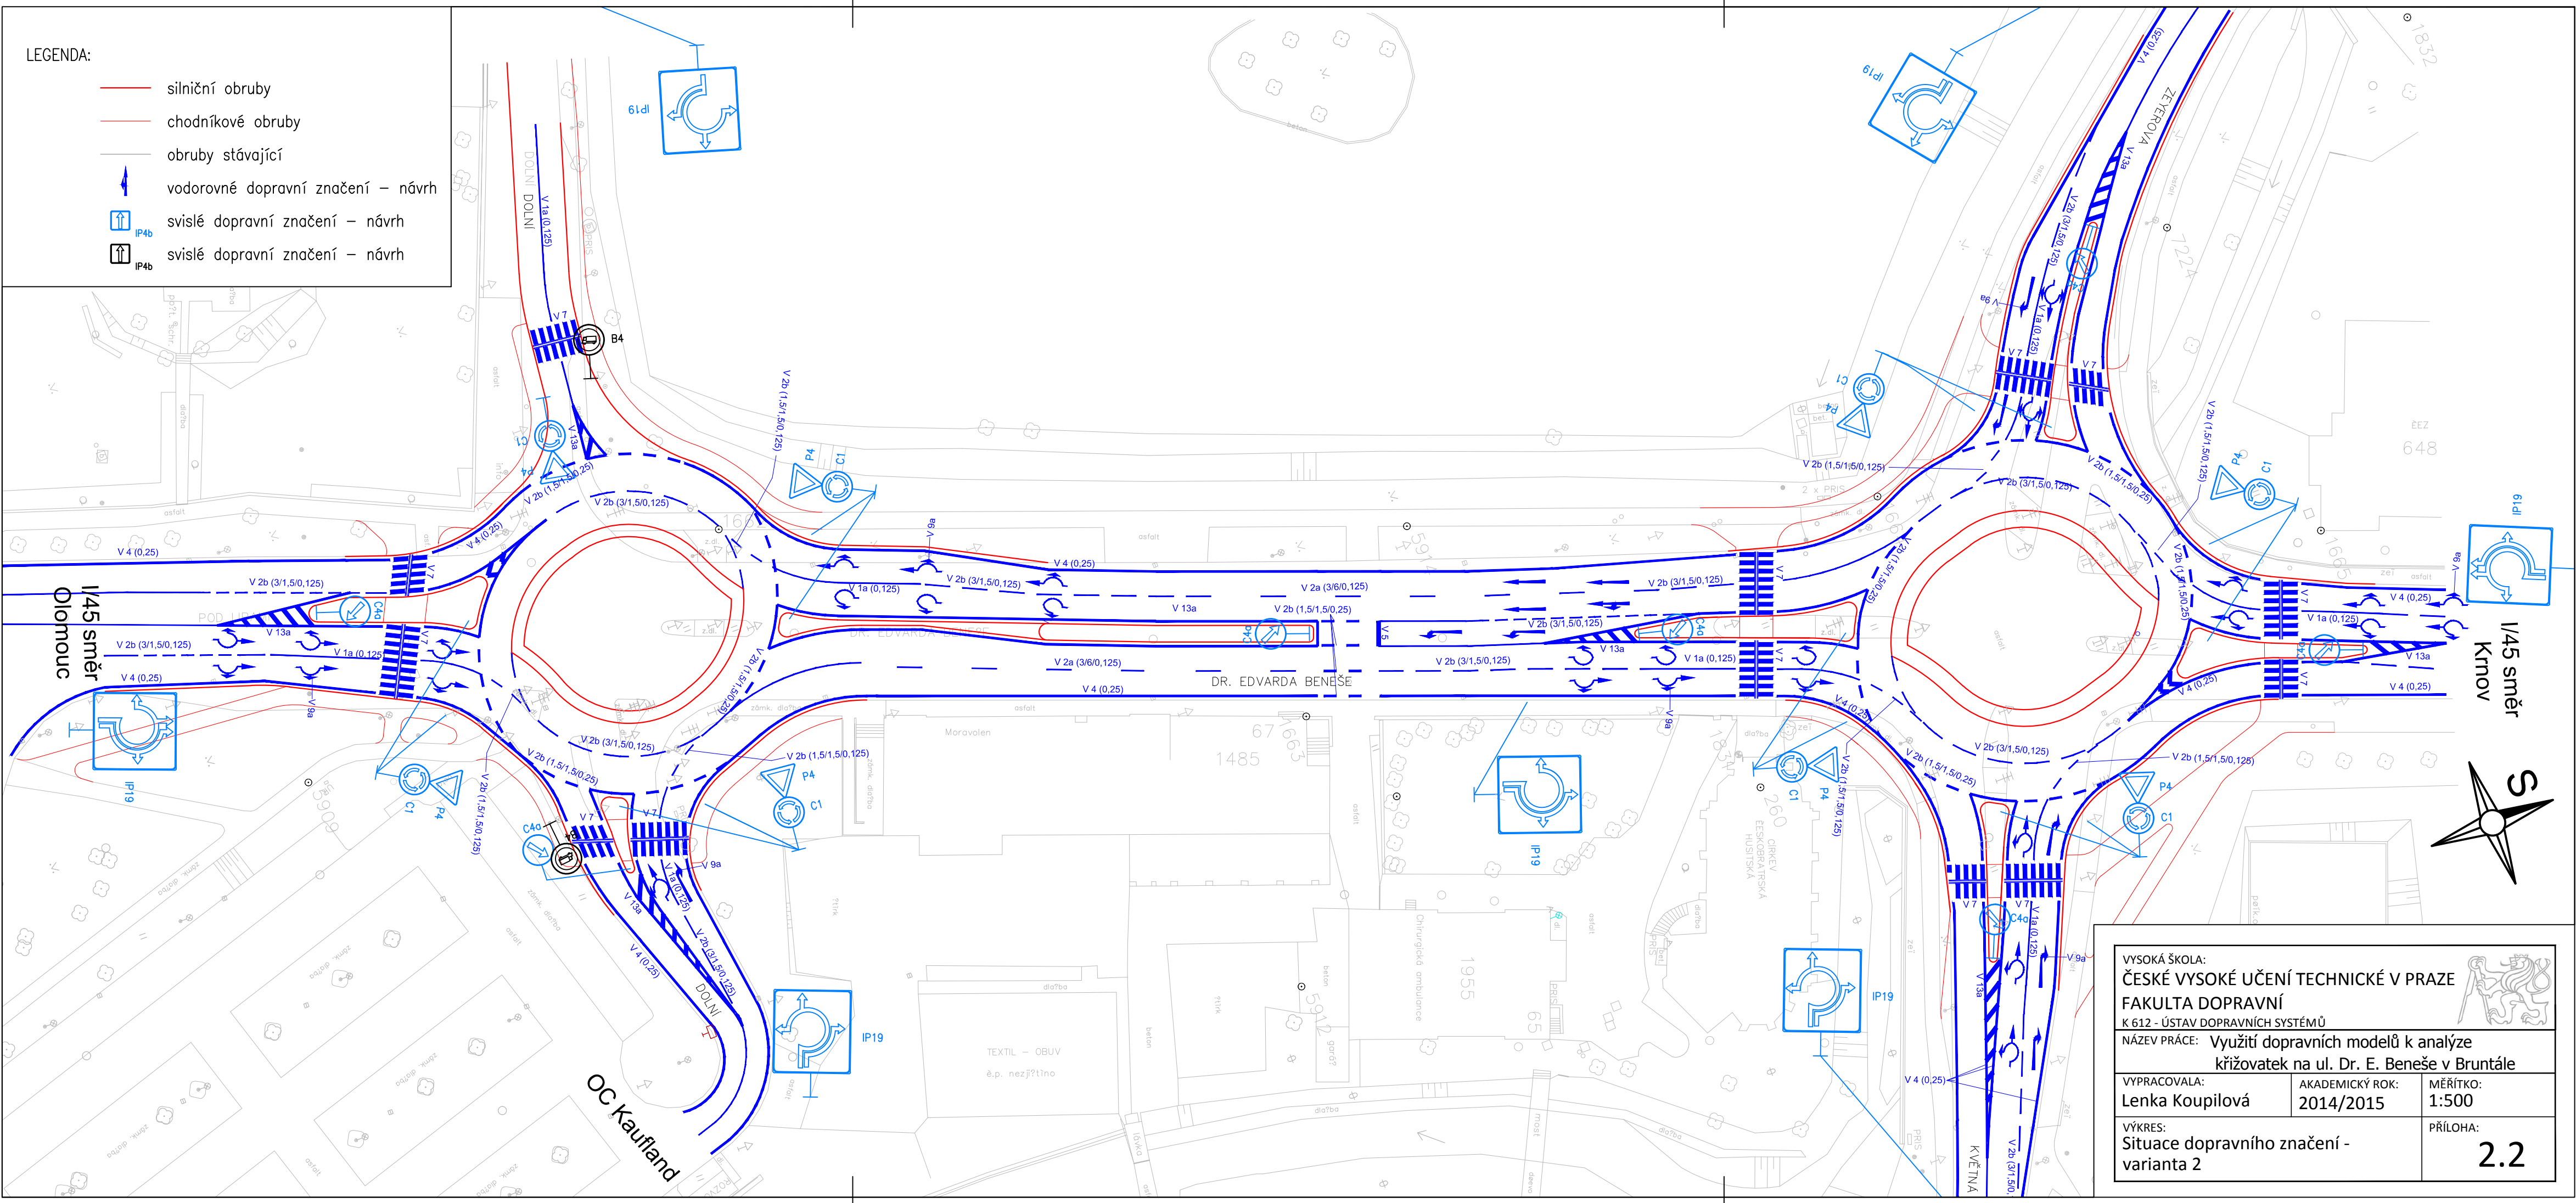



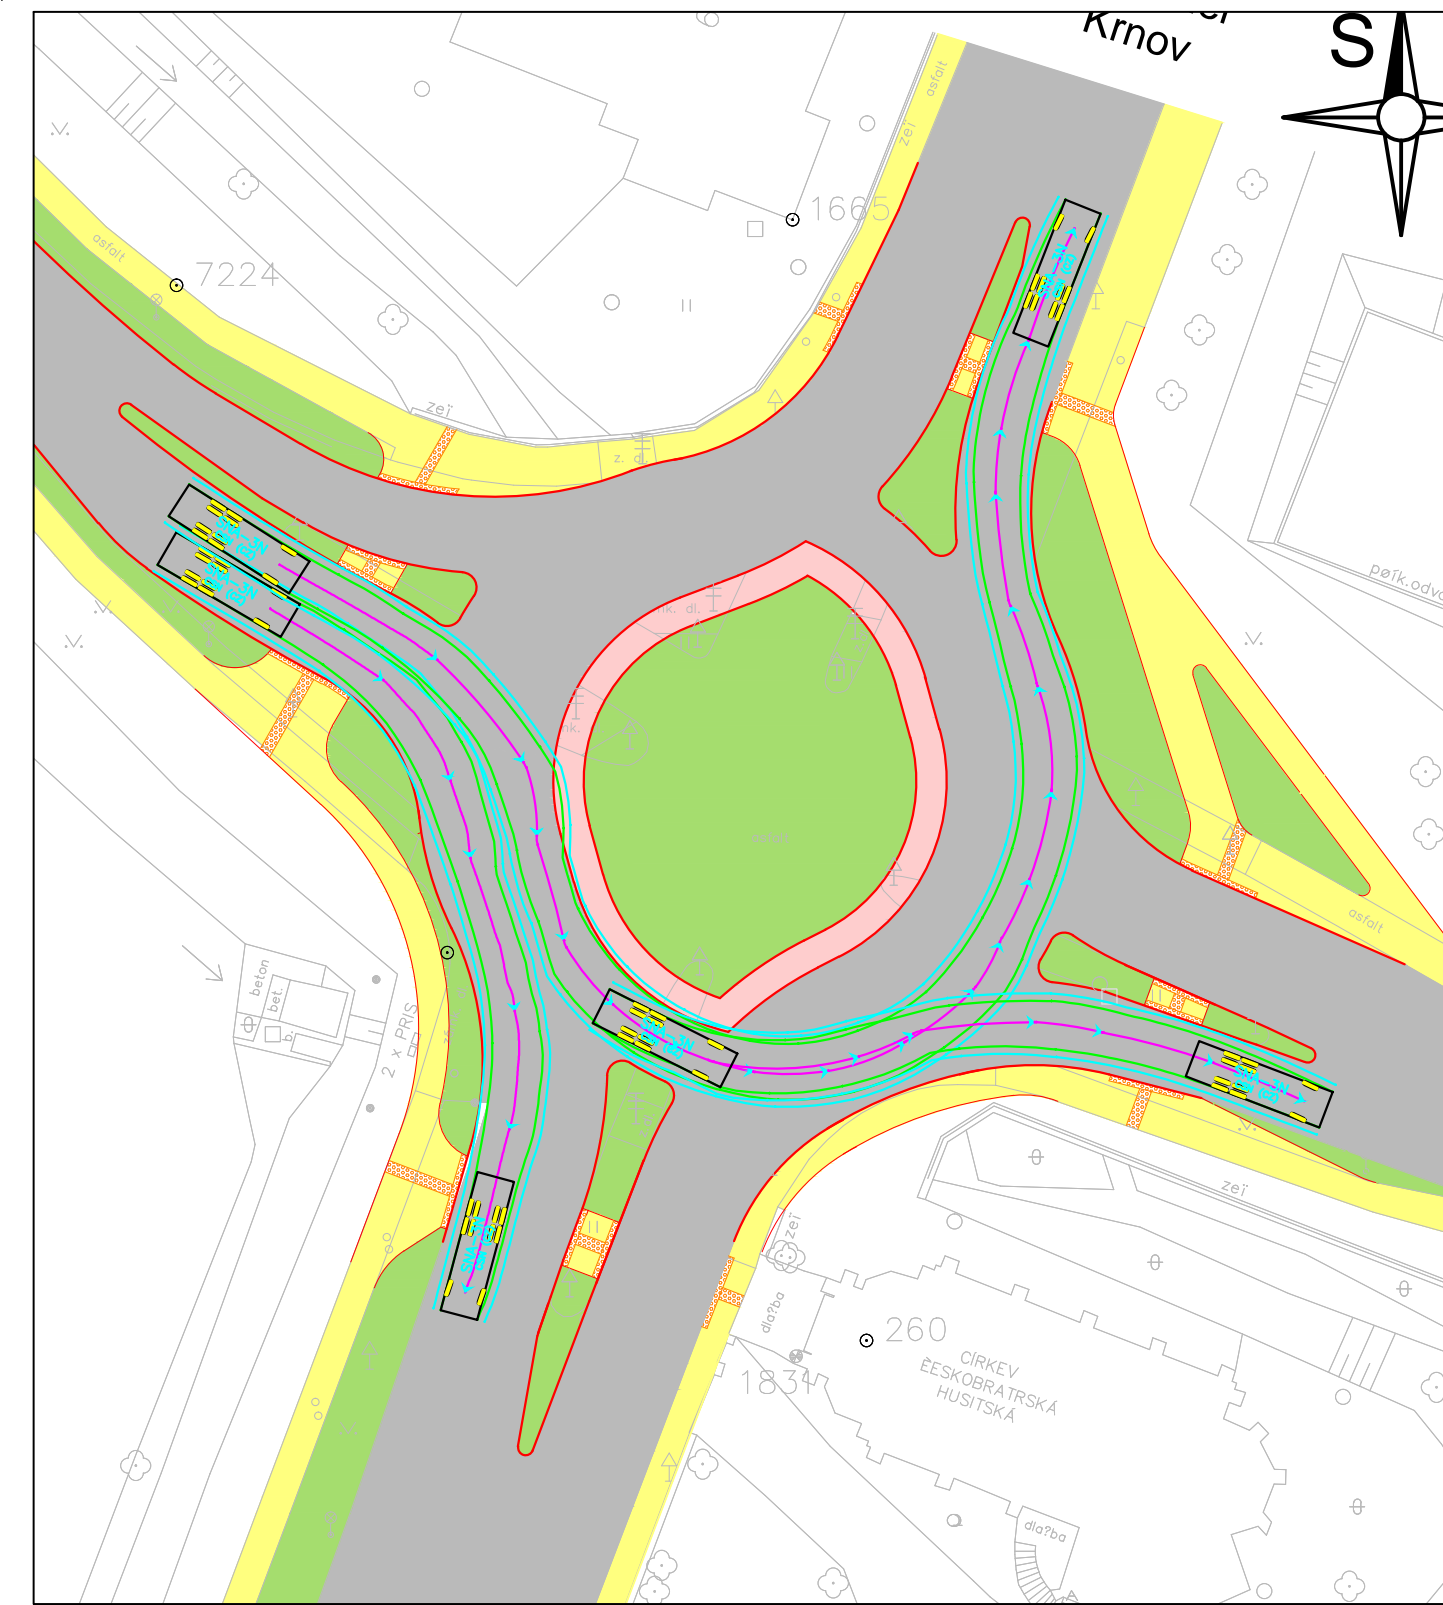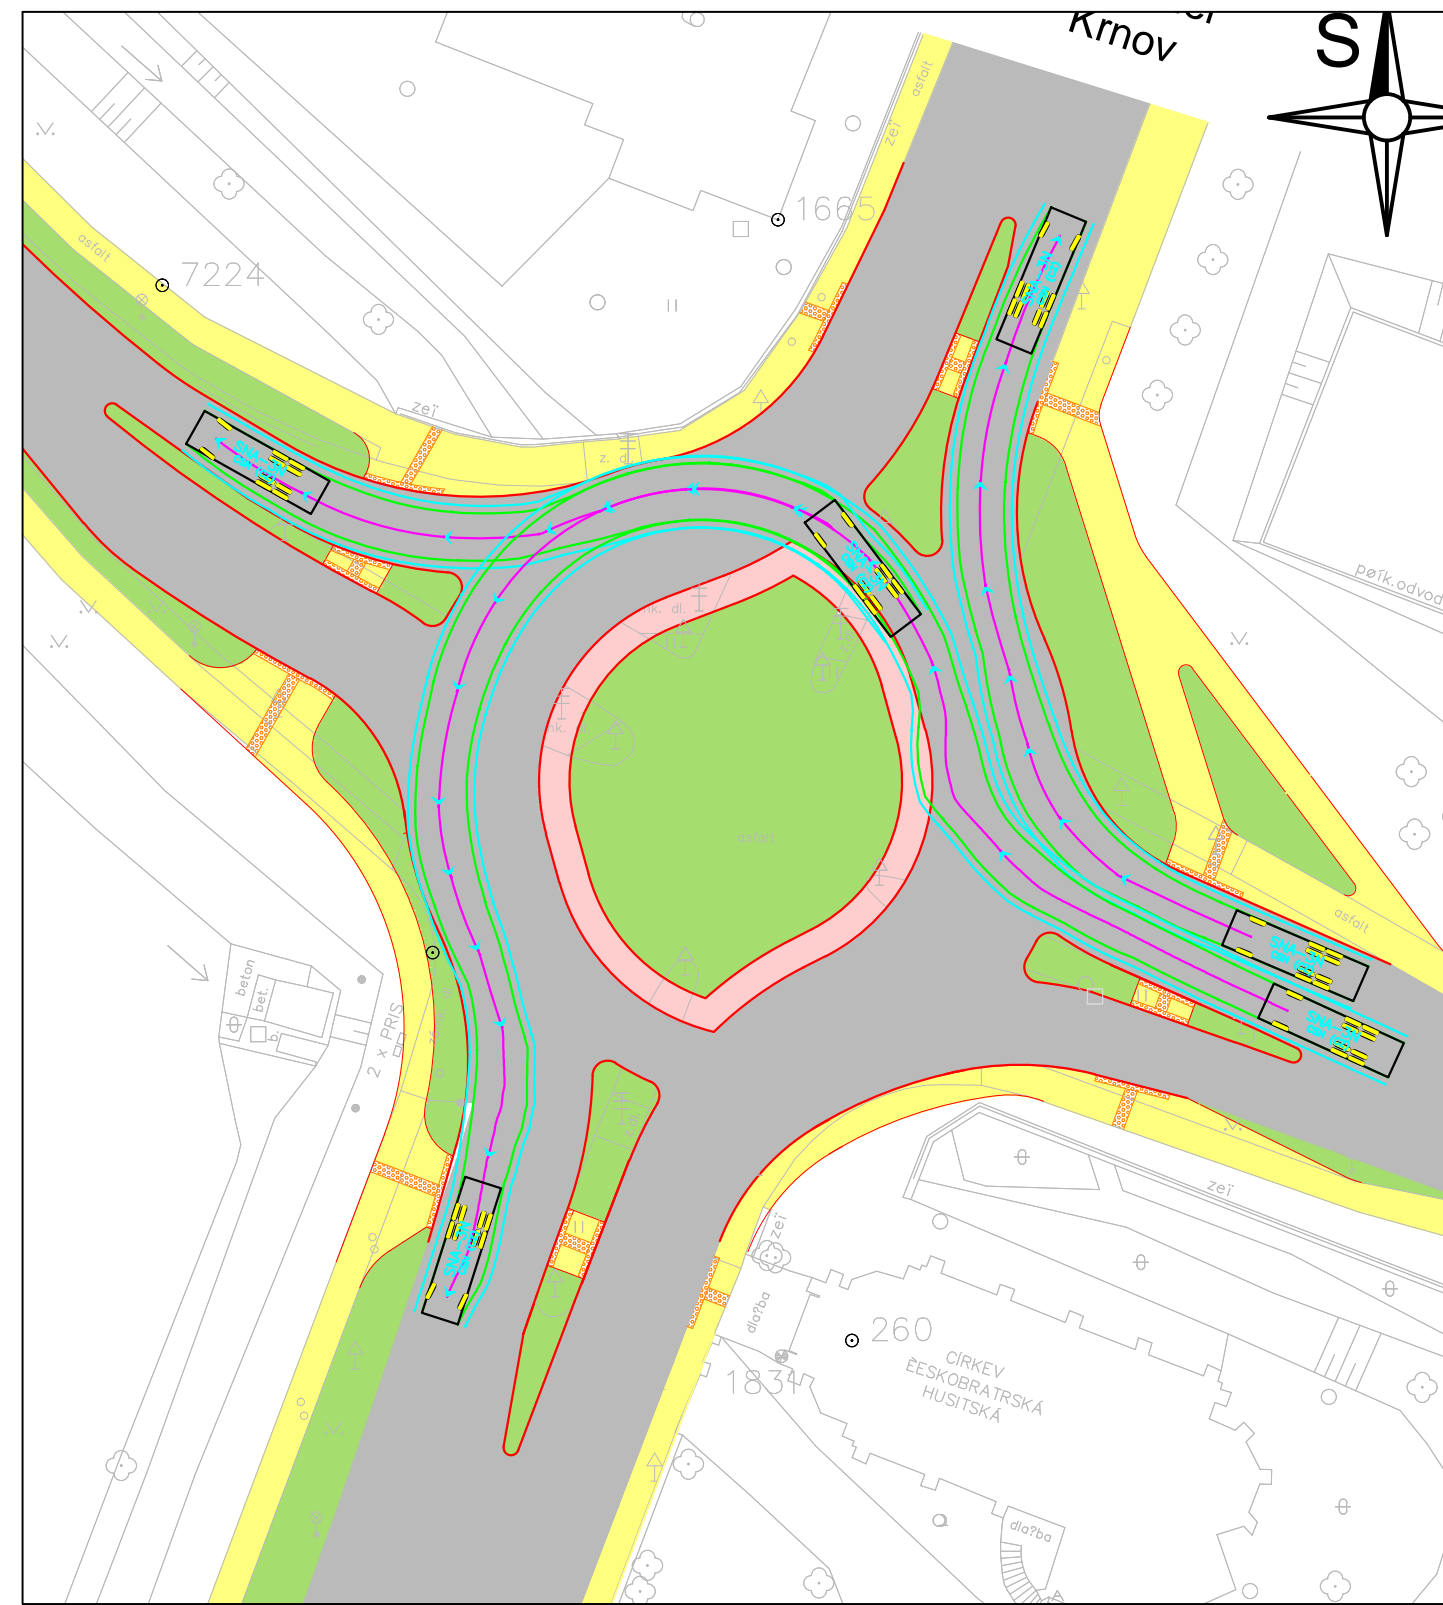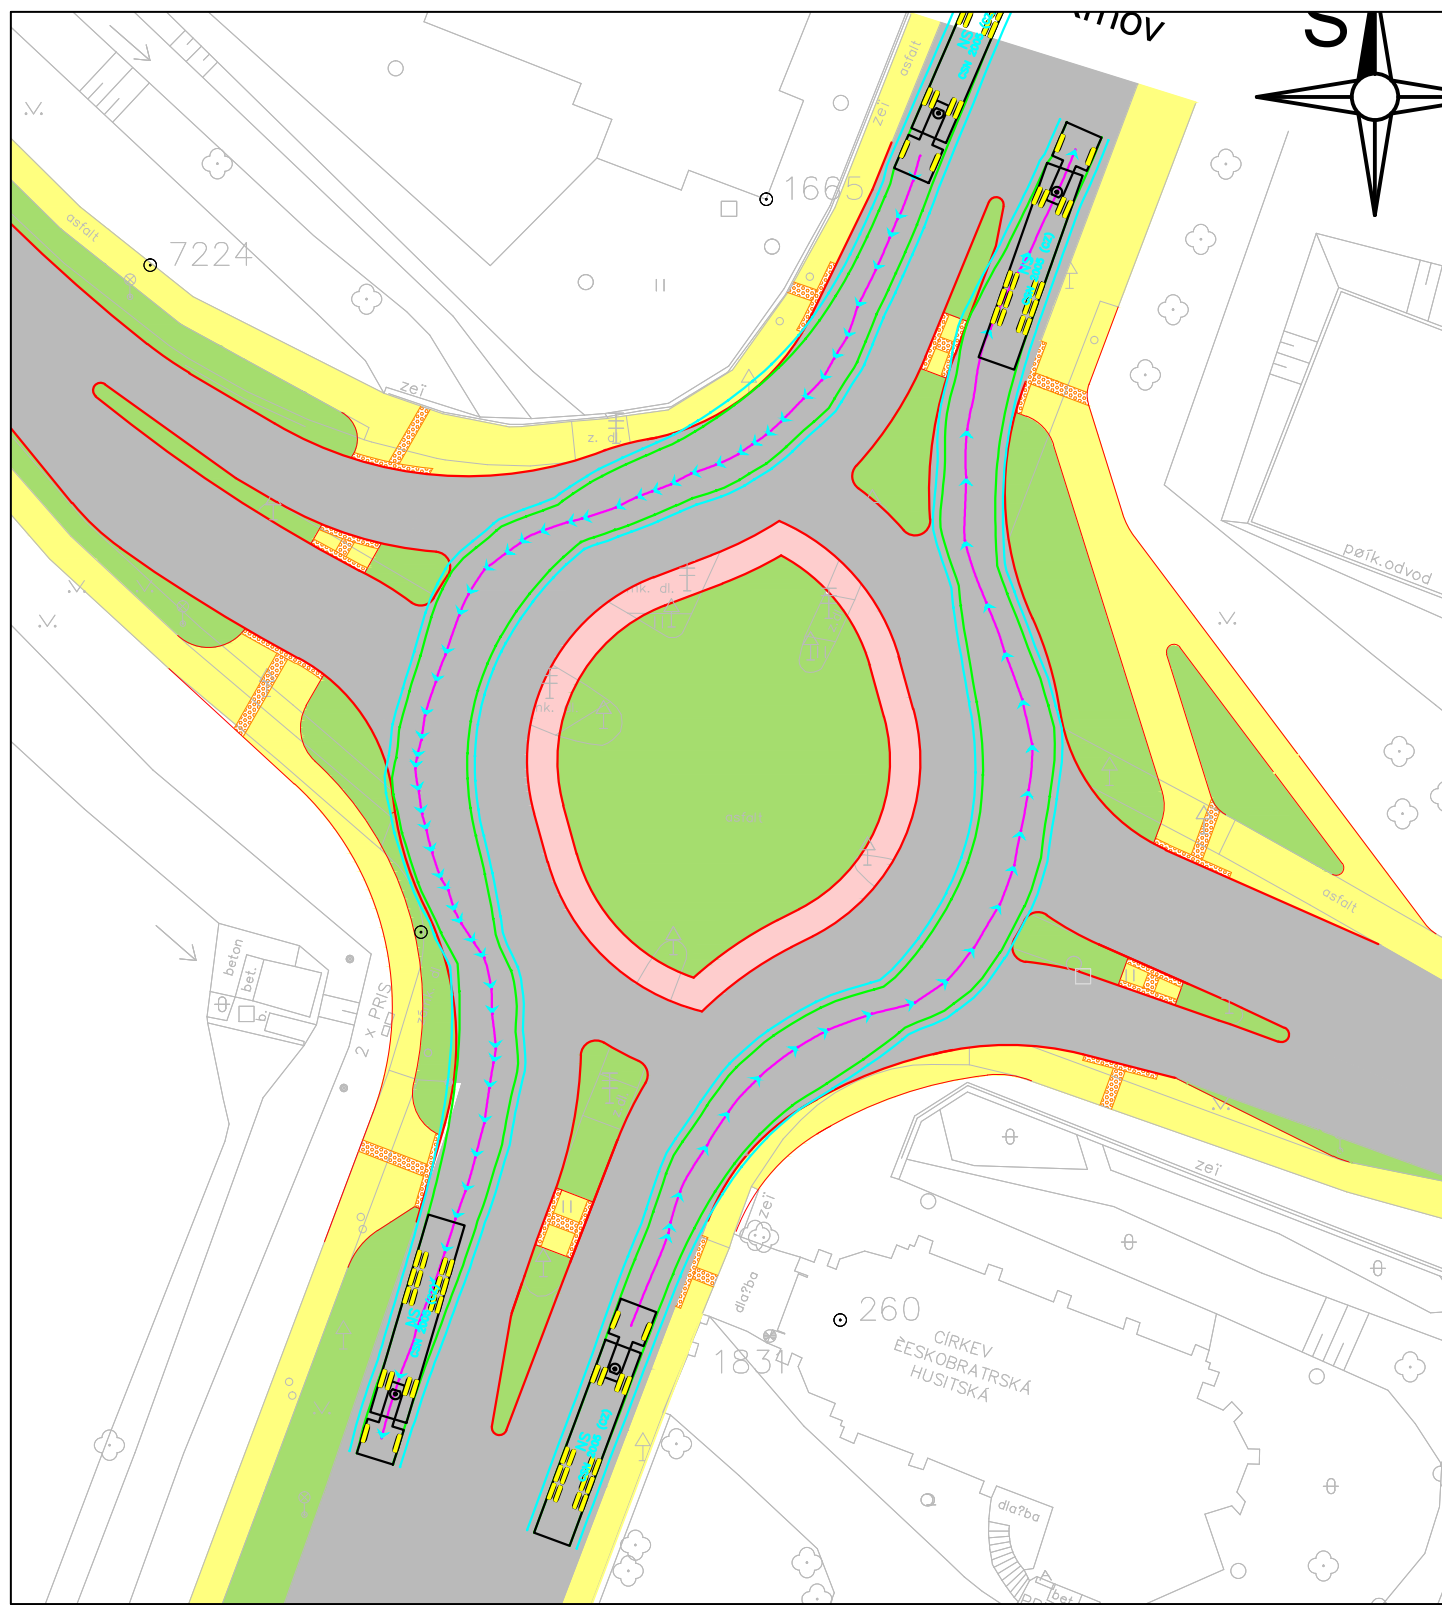


- silniční obruby
- chodníkové obruby
- obruby stávající
- vodorovné dopravní značení – návrh
- svislé dopravní značení – návrh
- svislé dopravní značení – návrh




VYSOKÁ ŠKOLA: <b>ČESKÉ VYSOKÉ UČENÍ TECHNICKÉ V PRAZE</b> FAKULTA DOPRAVNÍ K 612 - ÚSTAV DOPRAVNÍCH SYSTÉMŮ NÁZEV PRÁCE: Využití dopravních modelů k analýze křižovatek na ul. Dr. E. Beneše v Bruntále		
VYPRACOVALA: Lenka Koupilová	AKADEMICKÝ ROK: 2014/2015	MĚŘÍTKO: 1:500
VÝKRES: Situace dopravního značení - varianta 2		2.2






LEGENDA:

-  silniční obruby
-  chodníkové obruby
-  obruby stávající
-  vozovka - asfalt
-  vozovka - zvýšená pojízdná dlažba
-  chodníky a plochy pro pěší
-  prvky pro OSSP
-  zeleň
-  obalové křivky

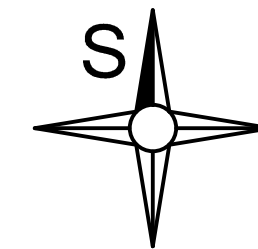


VYSOKÁ ŠKOLA: <b>ČESKÉ VYSOKÉ UČENÍ TECHNICKÉ V PRAZE</b> FAKULTA DOPRAVNÍ K 612 - ÚSTAV DOPRAVNÍCH SYSTÉMŮ NÁZEV PRÁCE: Využití dopravních modelů k analýze křižovatek na ul. Dr. E. Beneše v Bruntále		
VYPRACOVALA: Lenka Koupilová	AKADEMICKÝ ROK: 2014/2015	MĚŘÍTKO: 1:500
VÝKRES: Obalové křivky, křižovatka I/45 - Květná - Zeyerova, varianta 2		PŘÍLOHA: <b>2.3</b>

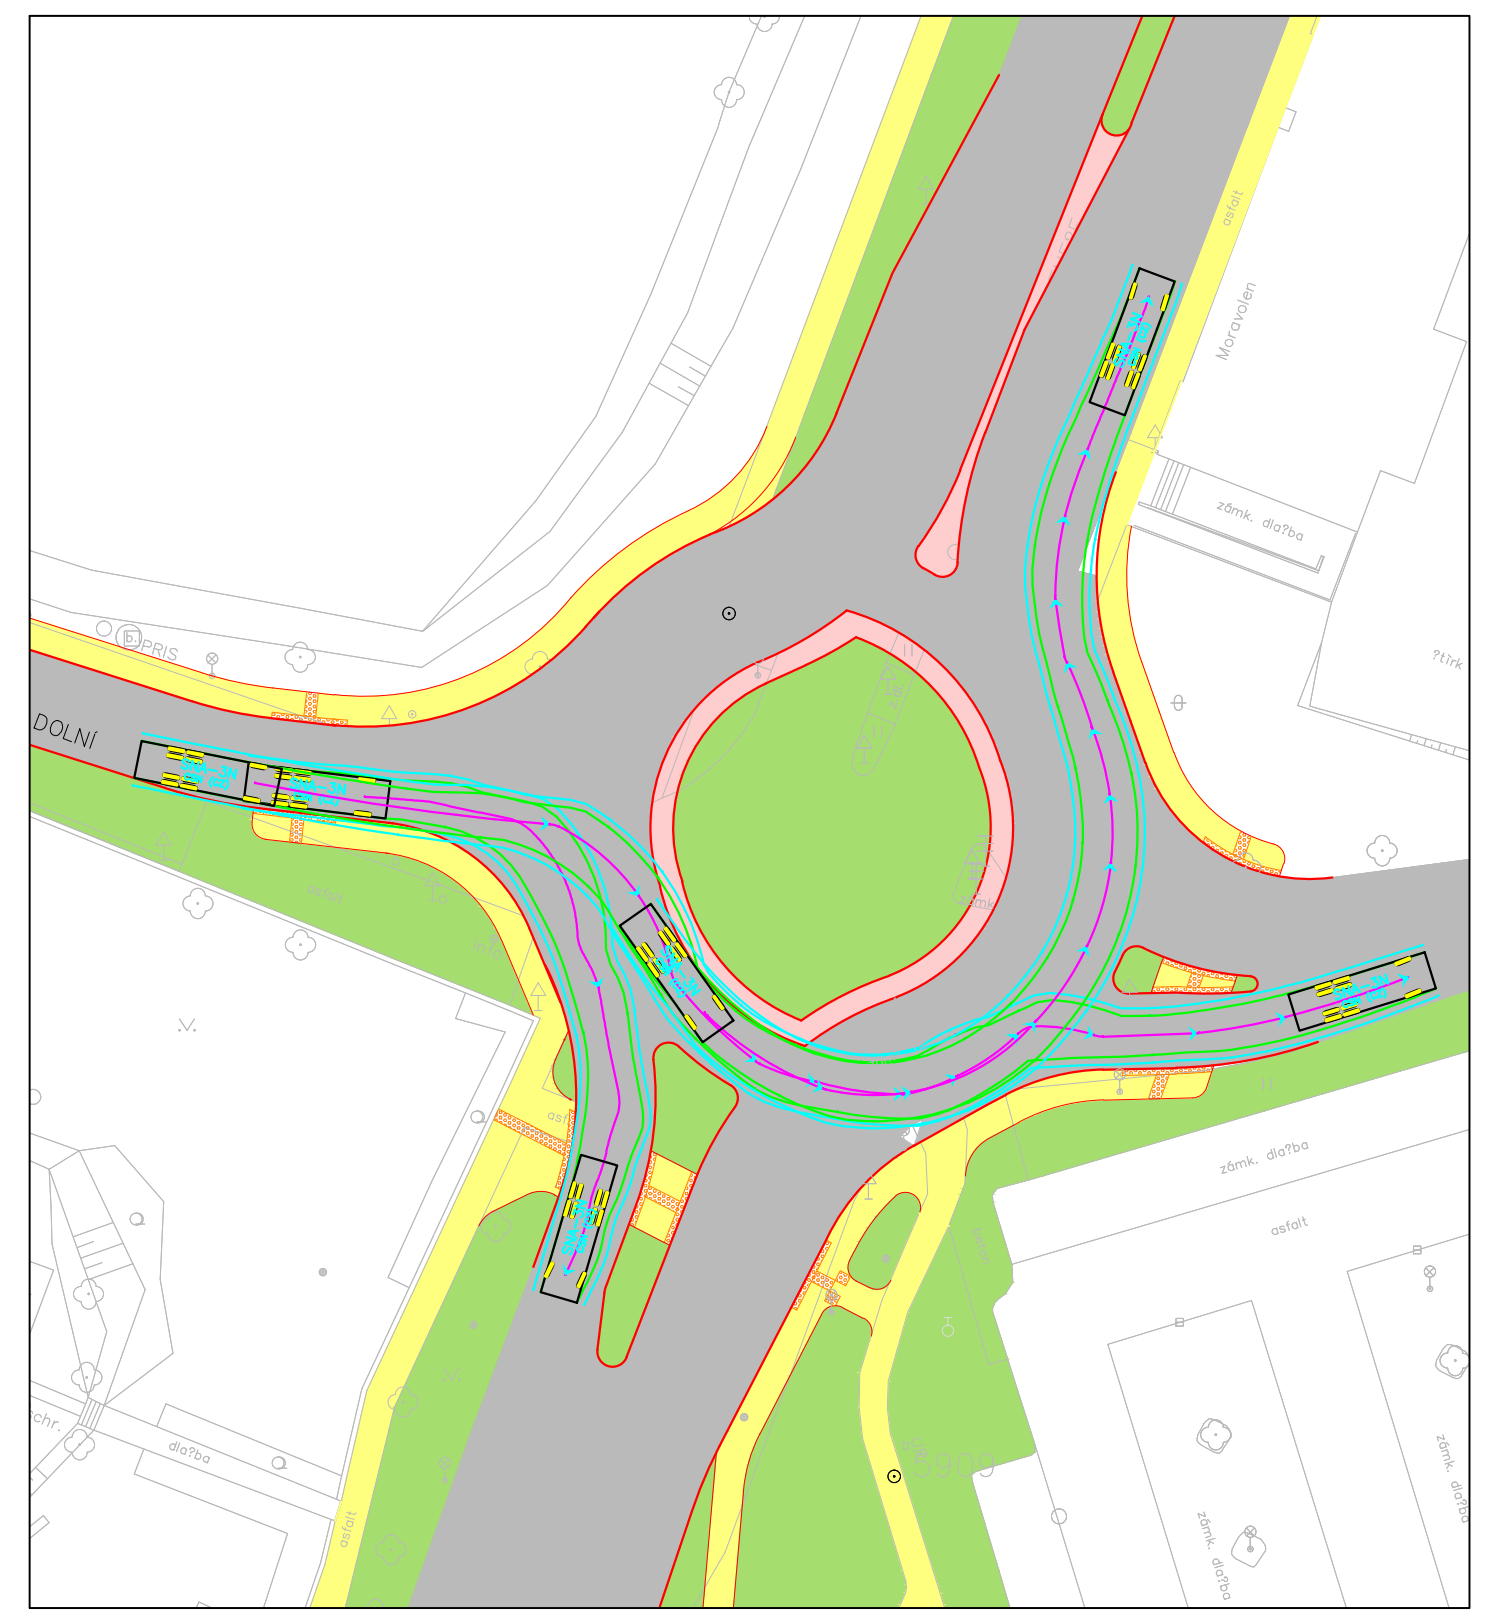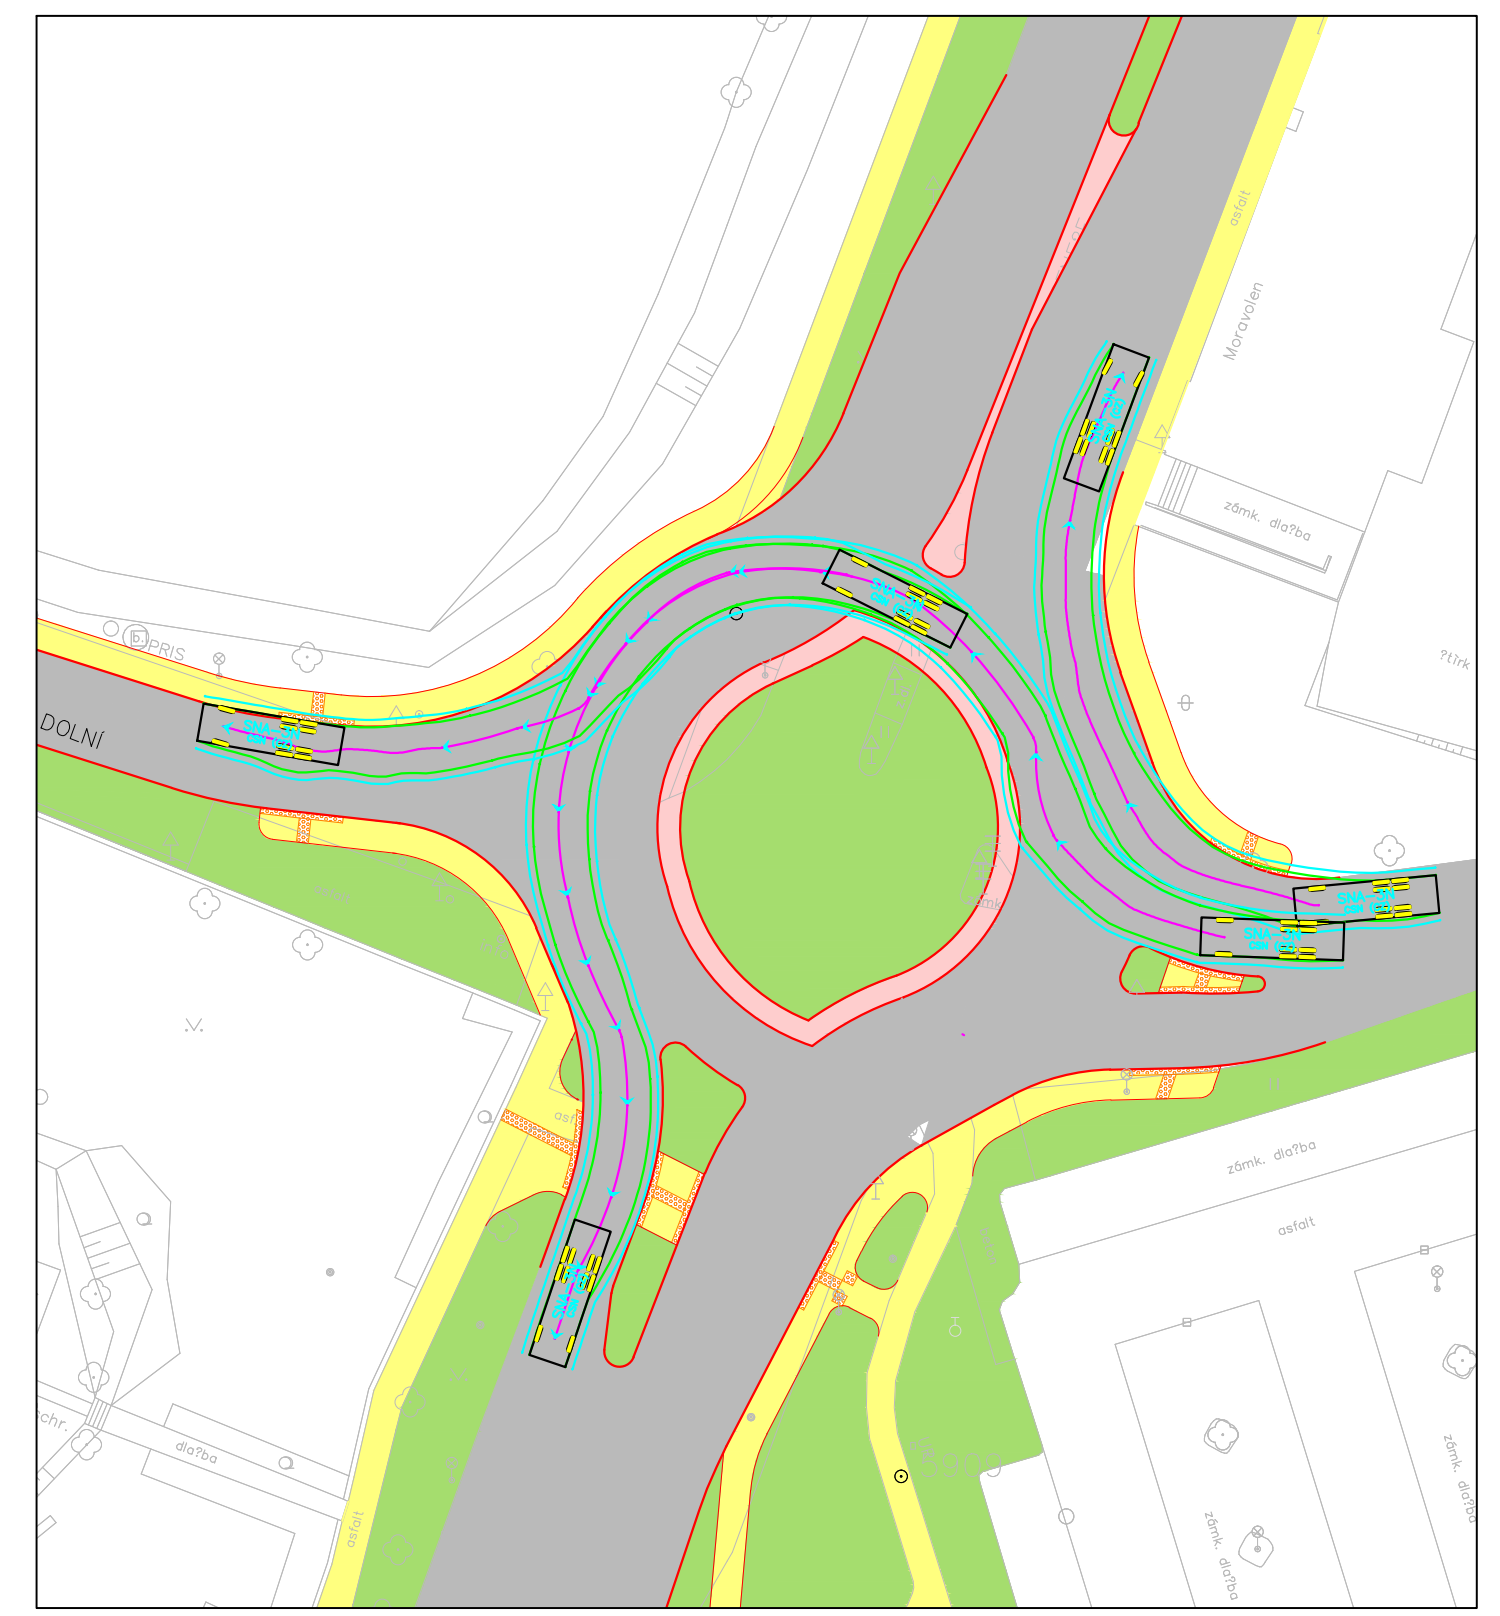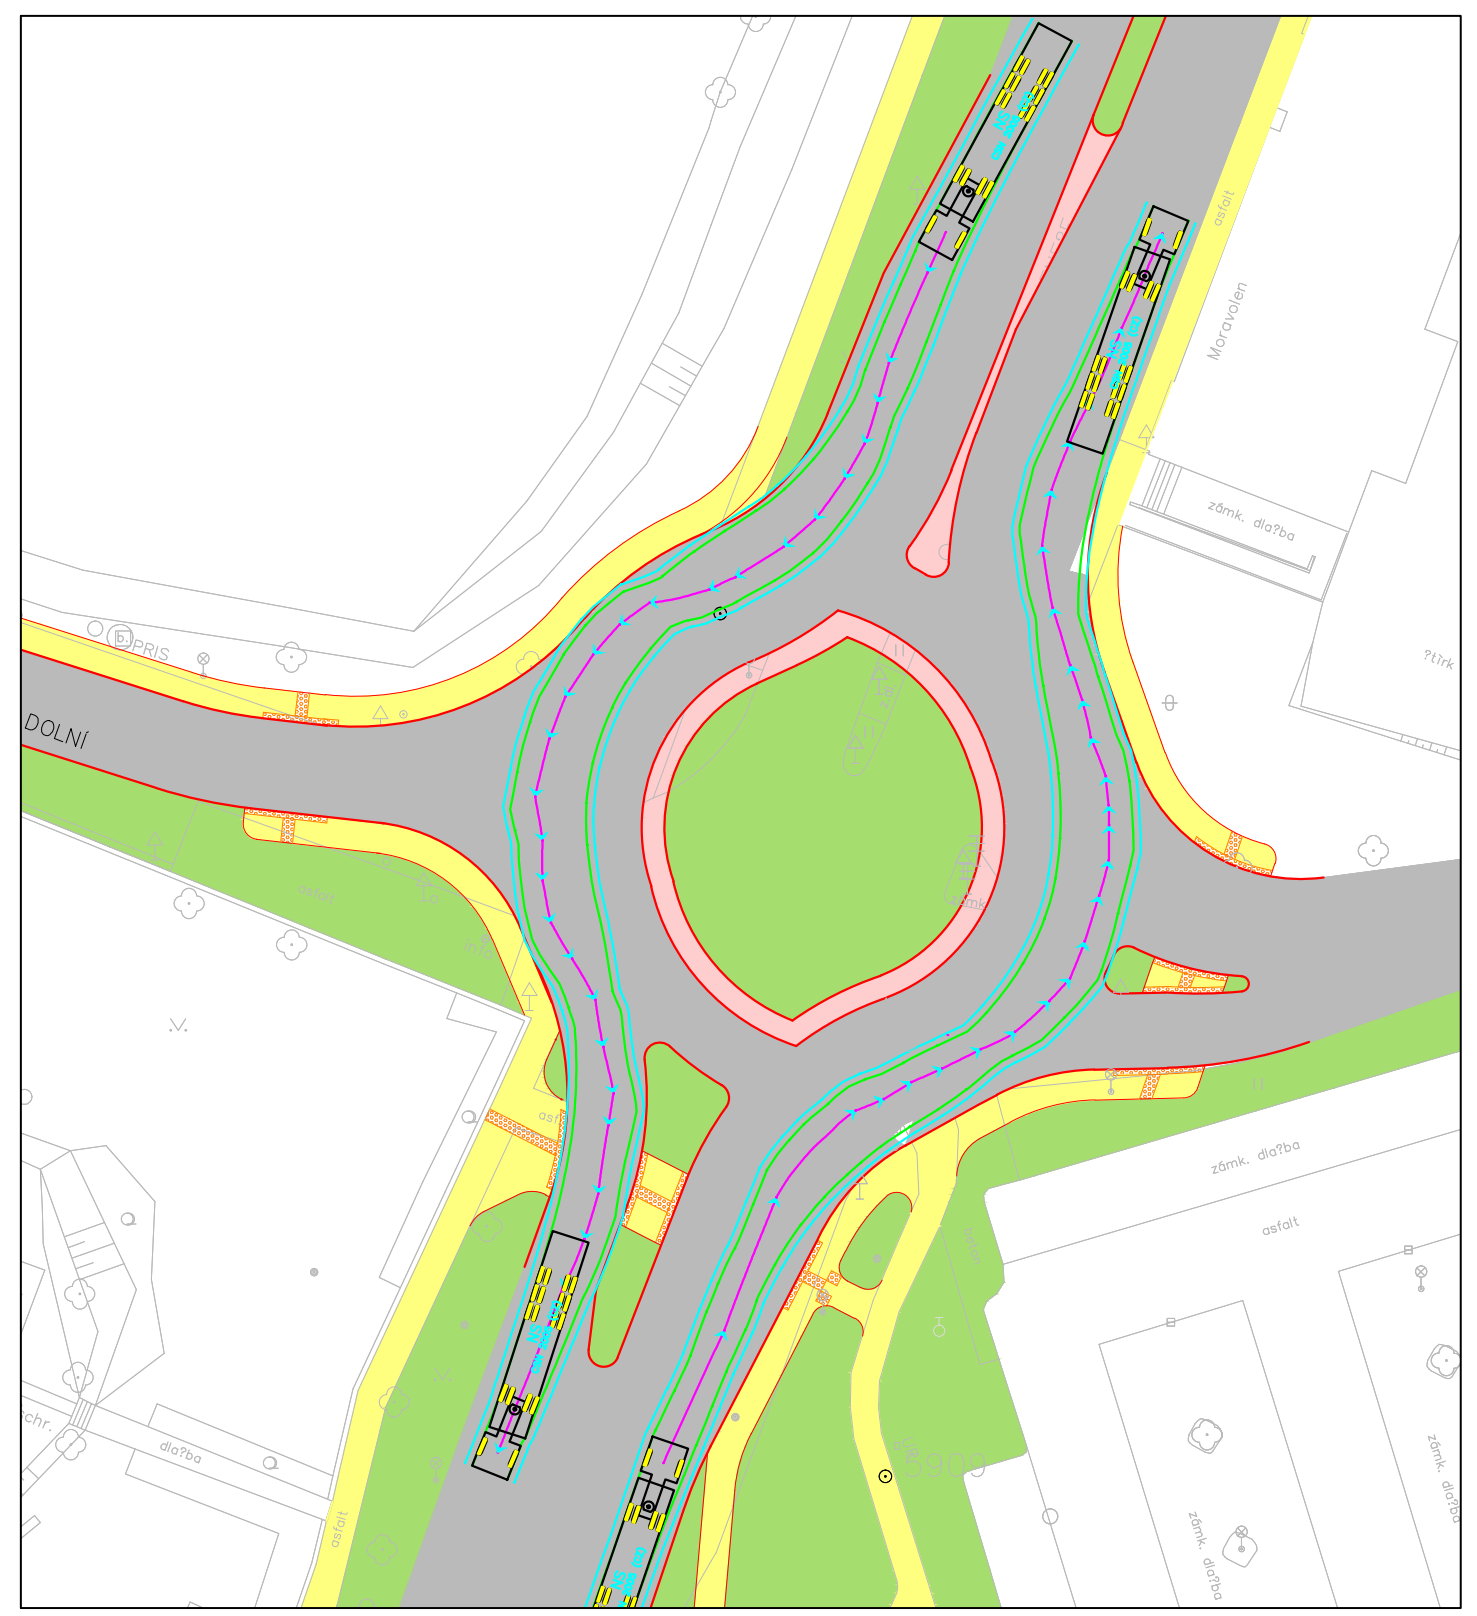


LEGENDA:

- silniční obruby
- chodníkové obruby
- obruby stávající
- vozovka – asfalt
- vozovka – zvýšená pojízdná dlažba
- chodníky a plochy pro pěší
- prvky pro OSSP
- zeleň
- obalové křivky

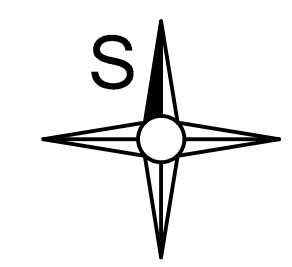


VYSOKÁ ŠKOLA: <b>ČESKÉ VYSOKÉ UČENÍ TECHNICKÉ V PRAZE</b> FAKULTA DOPRAVNÍ K 612 - ÚSTAV DOPRAVNÍCH SYSTÉMŮ		
NÁZEV PRÁCE: Využití dopravních modelů k analýze křižovatek na ul. Dr. E. Beneše v Bruntále		
VYPRACOVALA: Lenka Koupilová	AKADEMICKÝ ROK: 2014/2015	MĚŘÍTKO: 1:500
VÝKRES: Obalové křivky, křižovatka I/45 - Dolní, varianta 2		PŘÍLOHA: <span style="font-size: 24px; font-weight: bold;">2.4</span>

- LEGENDA:
- silniční obruby
  - chodníkové obruby
  - obruby stávající
  - vozovka – asfalt
  - vozovka – zvýšená pojízdná dlažba
  - chodníky a plochy pro pěší
  - prvky pro OSSP
  - zeleň
  - vodorovné dopravní značení – návrh

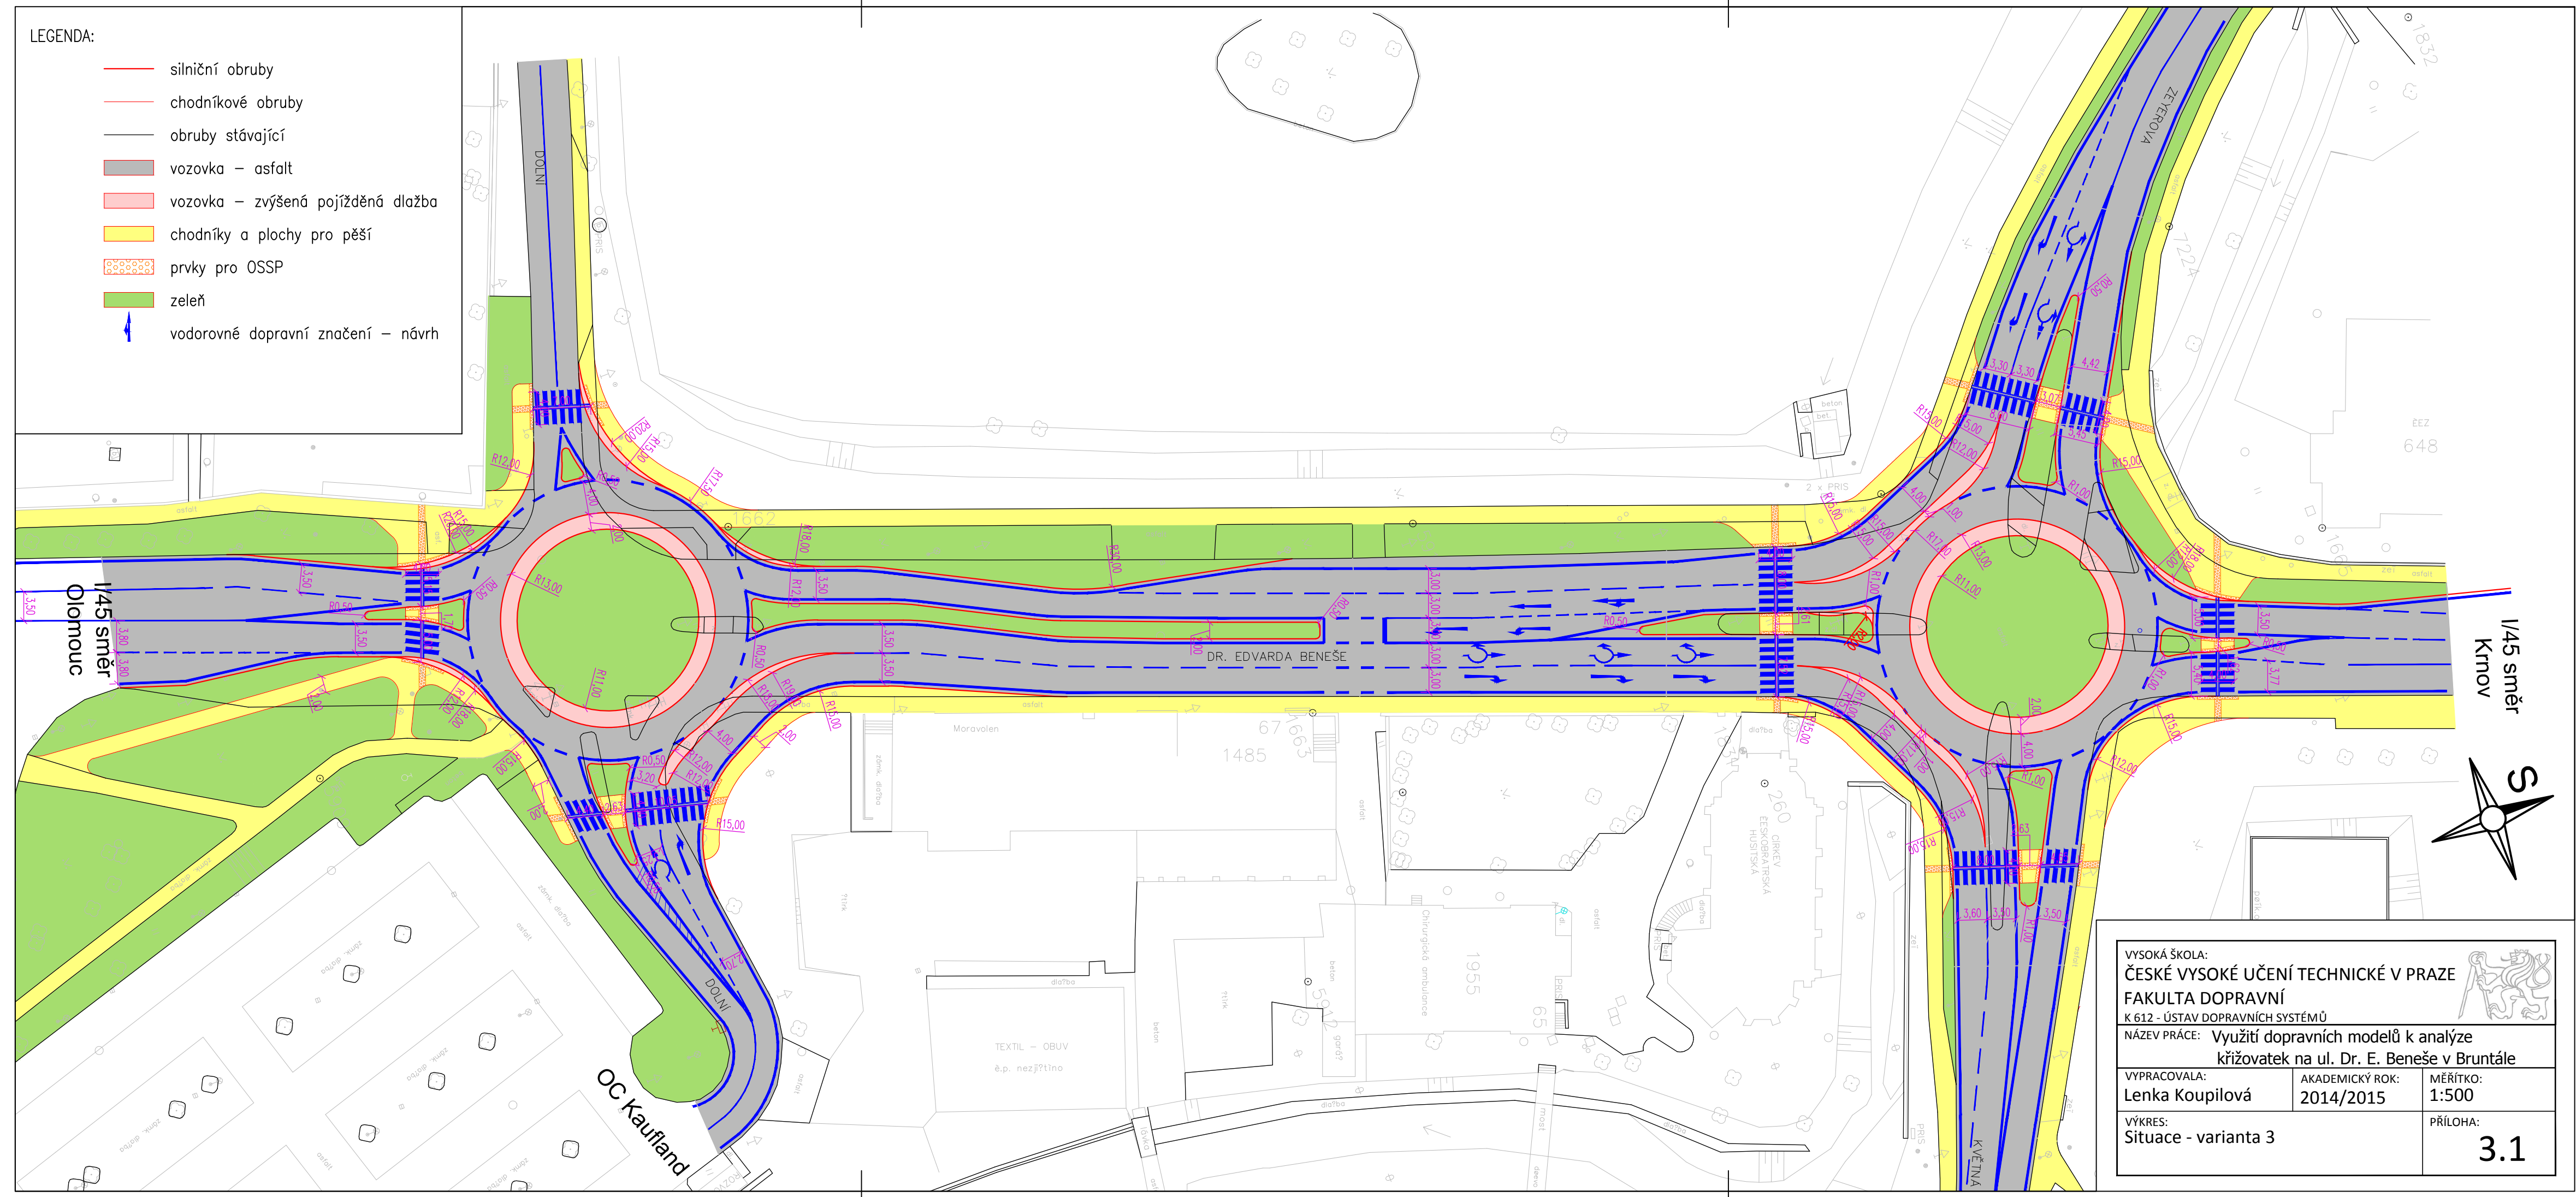

VYSOKÁ ŠKOLA: <b>ČESKÉ VYSOKÉ UČENÍ TECHNICKÉ V PRAZE</b> FAKULTA DOPRAVNÍ K 612 - ÚSTAV DOPRAVNÍCH SYSTÉMŮ NÁZEV PRÁCE: Využití dopravních modelů k analýze křižovatek na ul. Dr. E. Beneše v Bruntále		
VYPRACOVALA: Lenka Koupilová	AKADEMICKÝ ROK: 2014/2015	MĚŘÍTKO: 1:500
VÝKRES: Situace - varianta 3		PŘÍLOHA: <b>3.1</b>

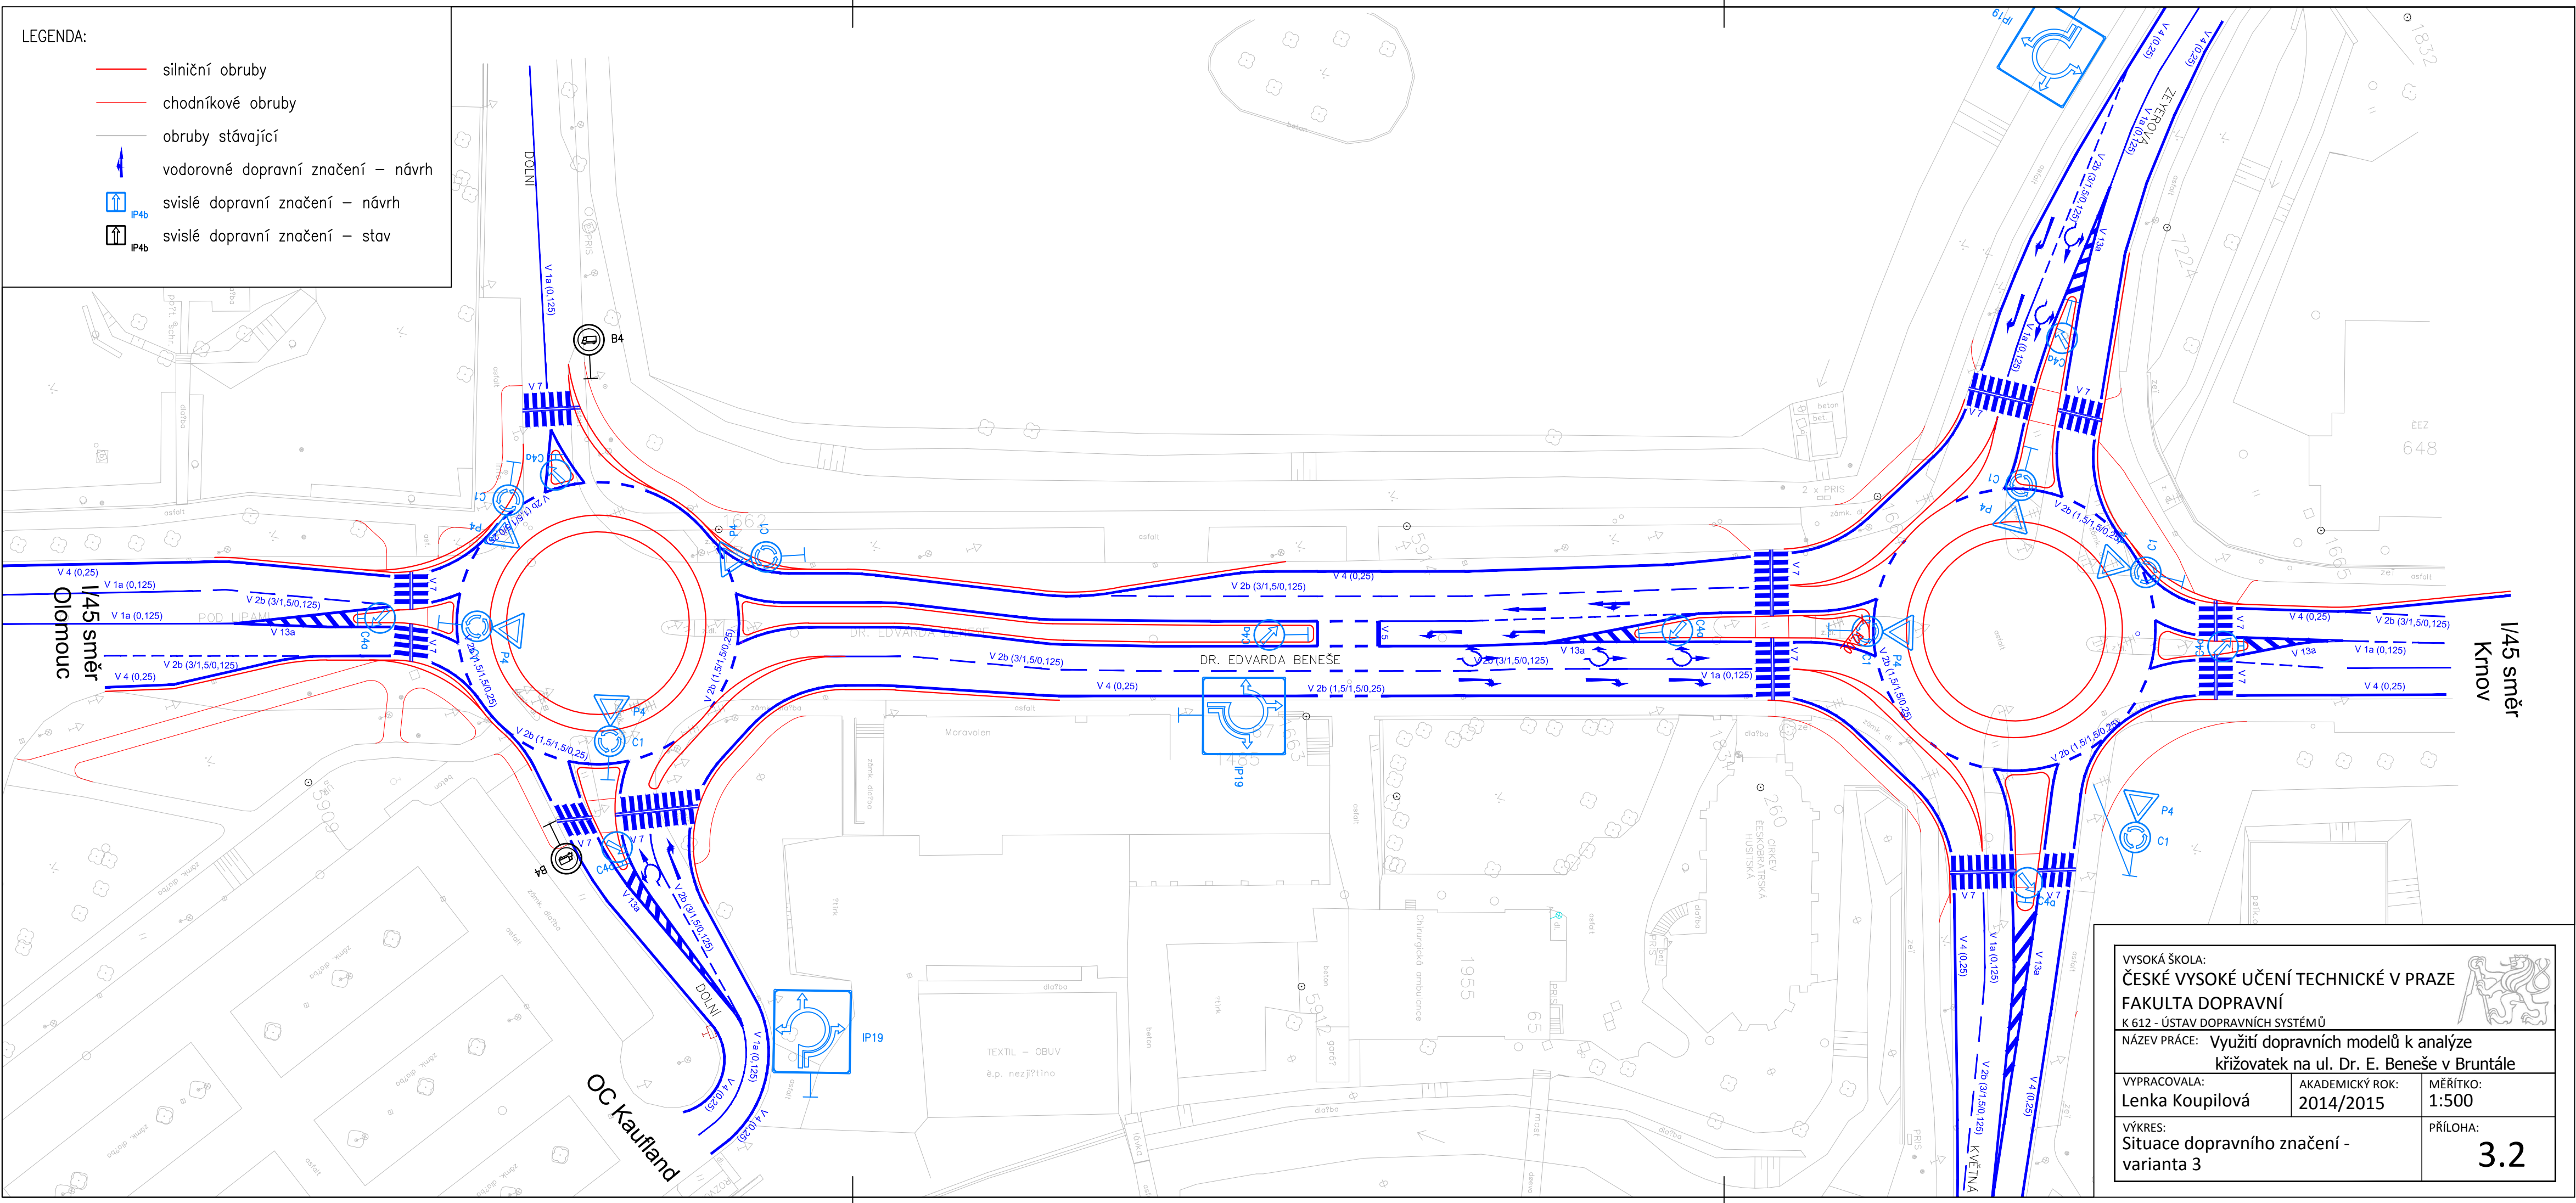

LEGENDA:




- silniční obruby
- chodníkové obruby
- obruby stávající
- vodorovné dopravní značení – návrh
- svíslé dopravní značení – návrh
- svíslé dopravní značení – stav

VYSOKÁ ŠKOLA: <b>ČESKÉ VYSOKÉ UČENÍ TECHNICKÉ V PRAZE</b> FAKULTA DOPRAVNÍ K 612 - ÚSTAV DOPRAVNÍCH SYSTÉMŮ		
NÁZEV PRÁCE: Využití dopravních modelů k analýze křižovatek na ul. Dr. E. Beneše v Bruntále		
VYPRACOVALA: Lenka Koupilová	AKADEMICKÝ ROK: 2014/2015	MĚŘÍTKO: 1:500
VÝKRES: Situace dopravního značení - varianta 3		<b>3.2</b>

VYTVOŘENO VE VYUKOVEM PRODUKTU SPOLECNOSTI AUTODESK


VYTVOŘENO VE VYUKOVEM PRODUKTU SPOLECNOSTI AUTODESK



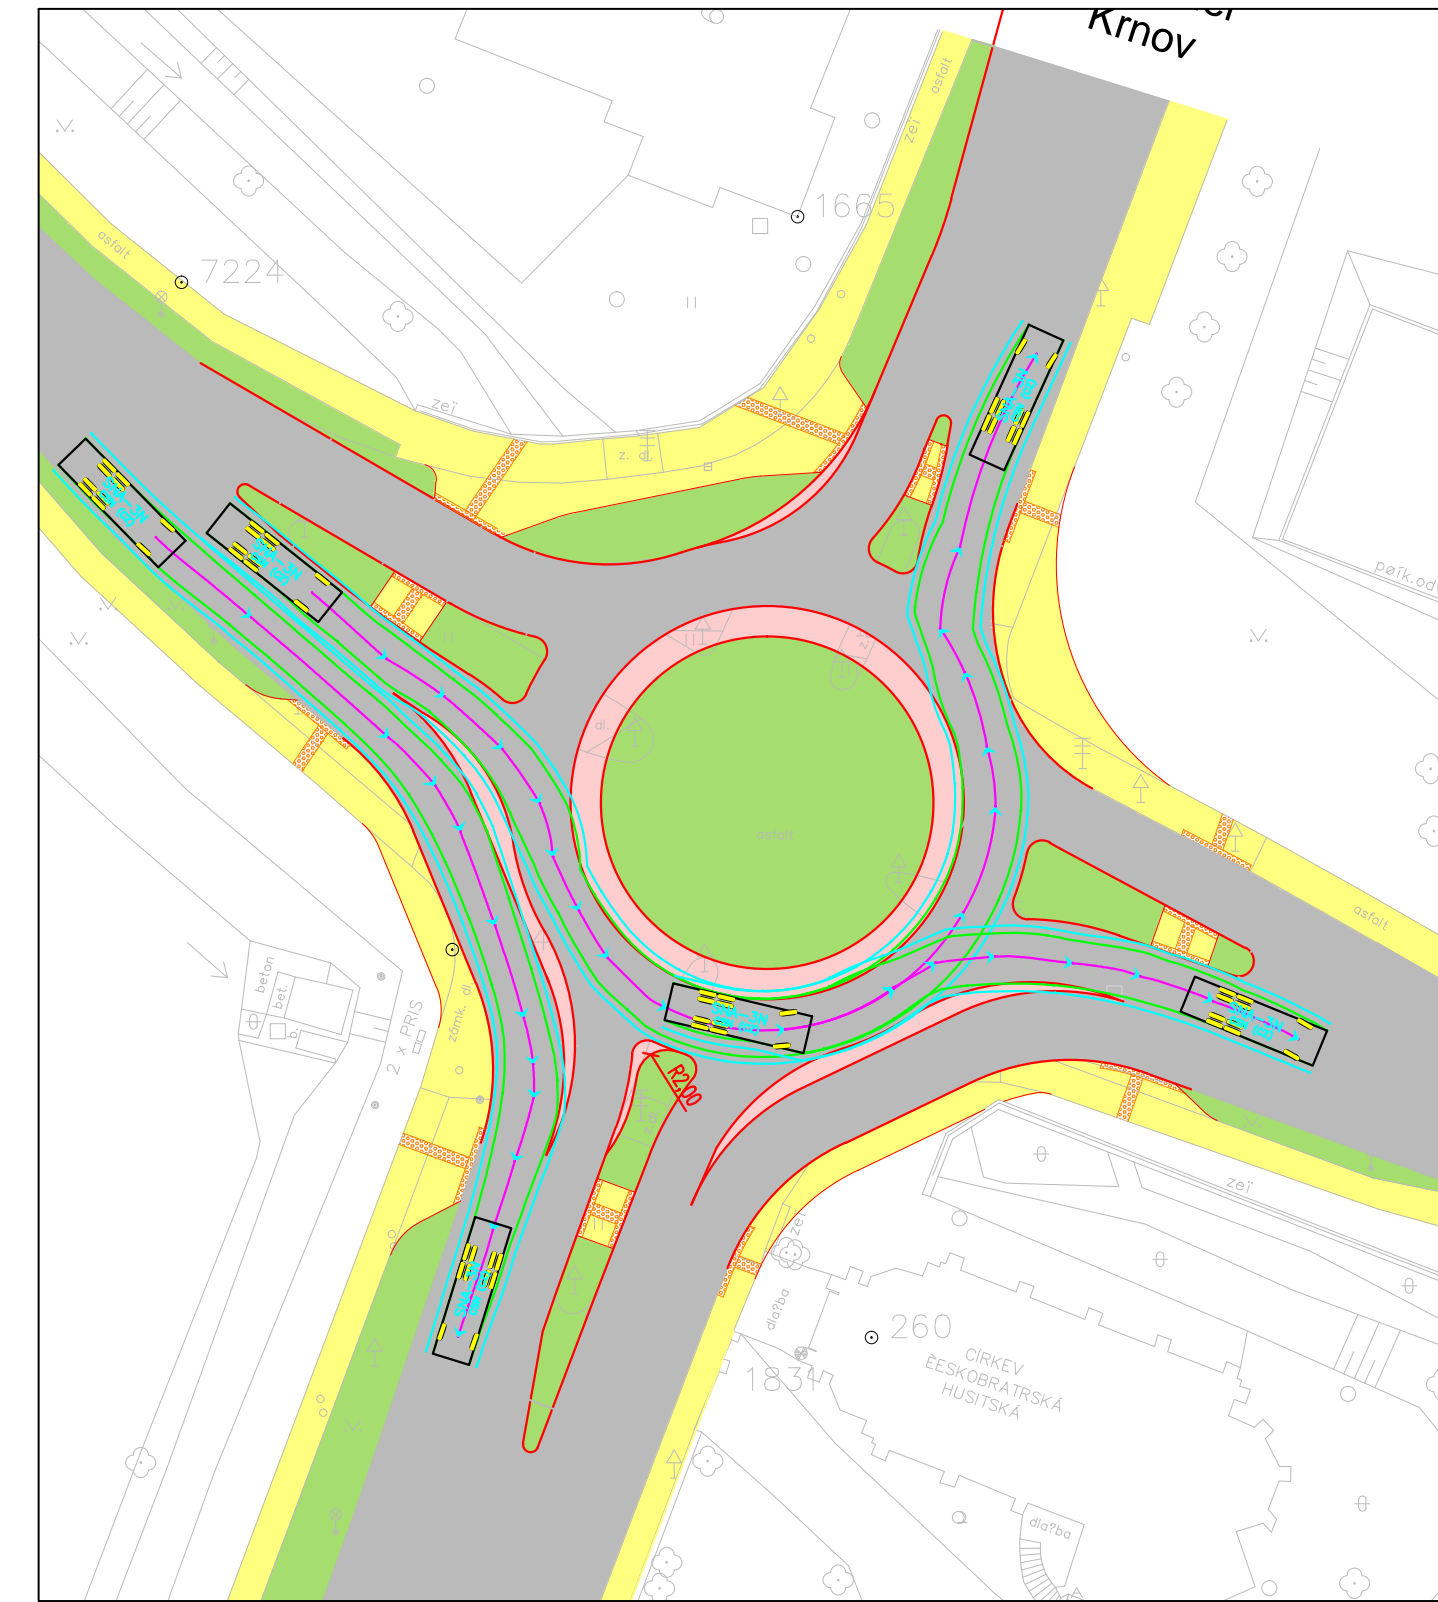
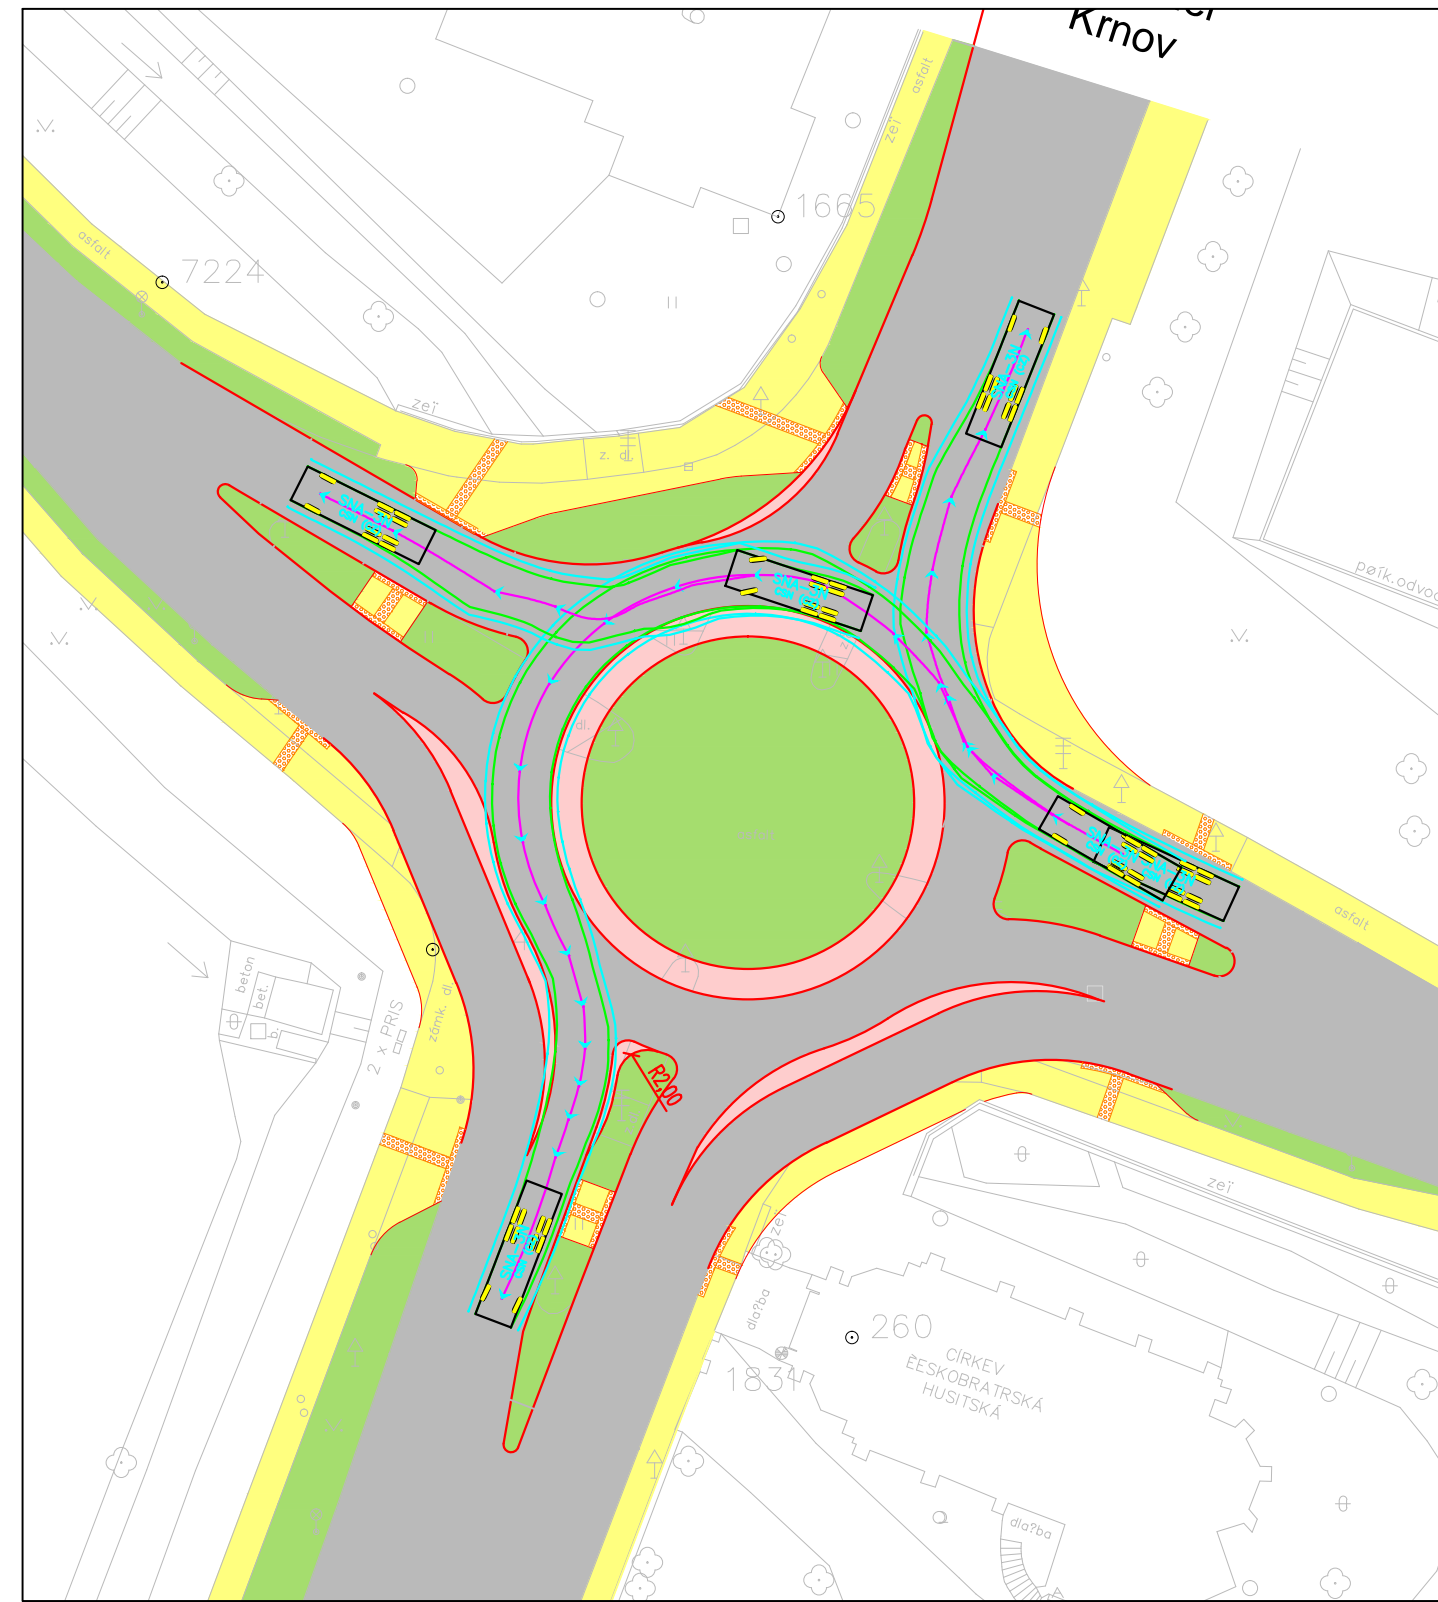
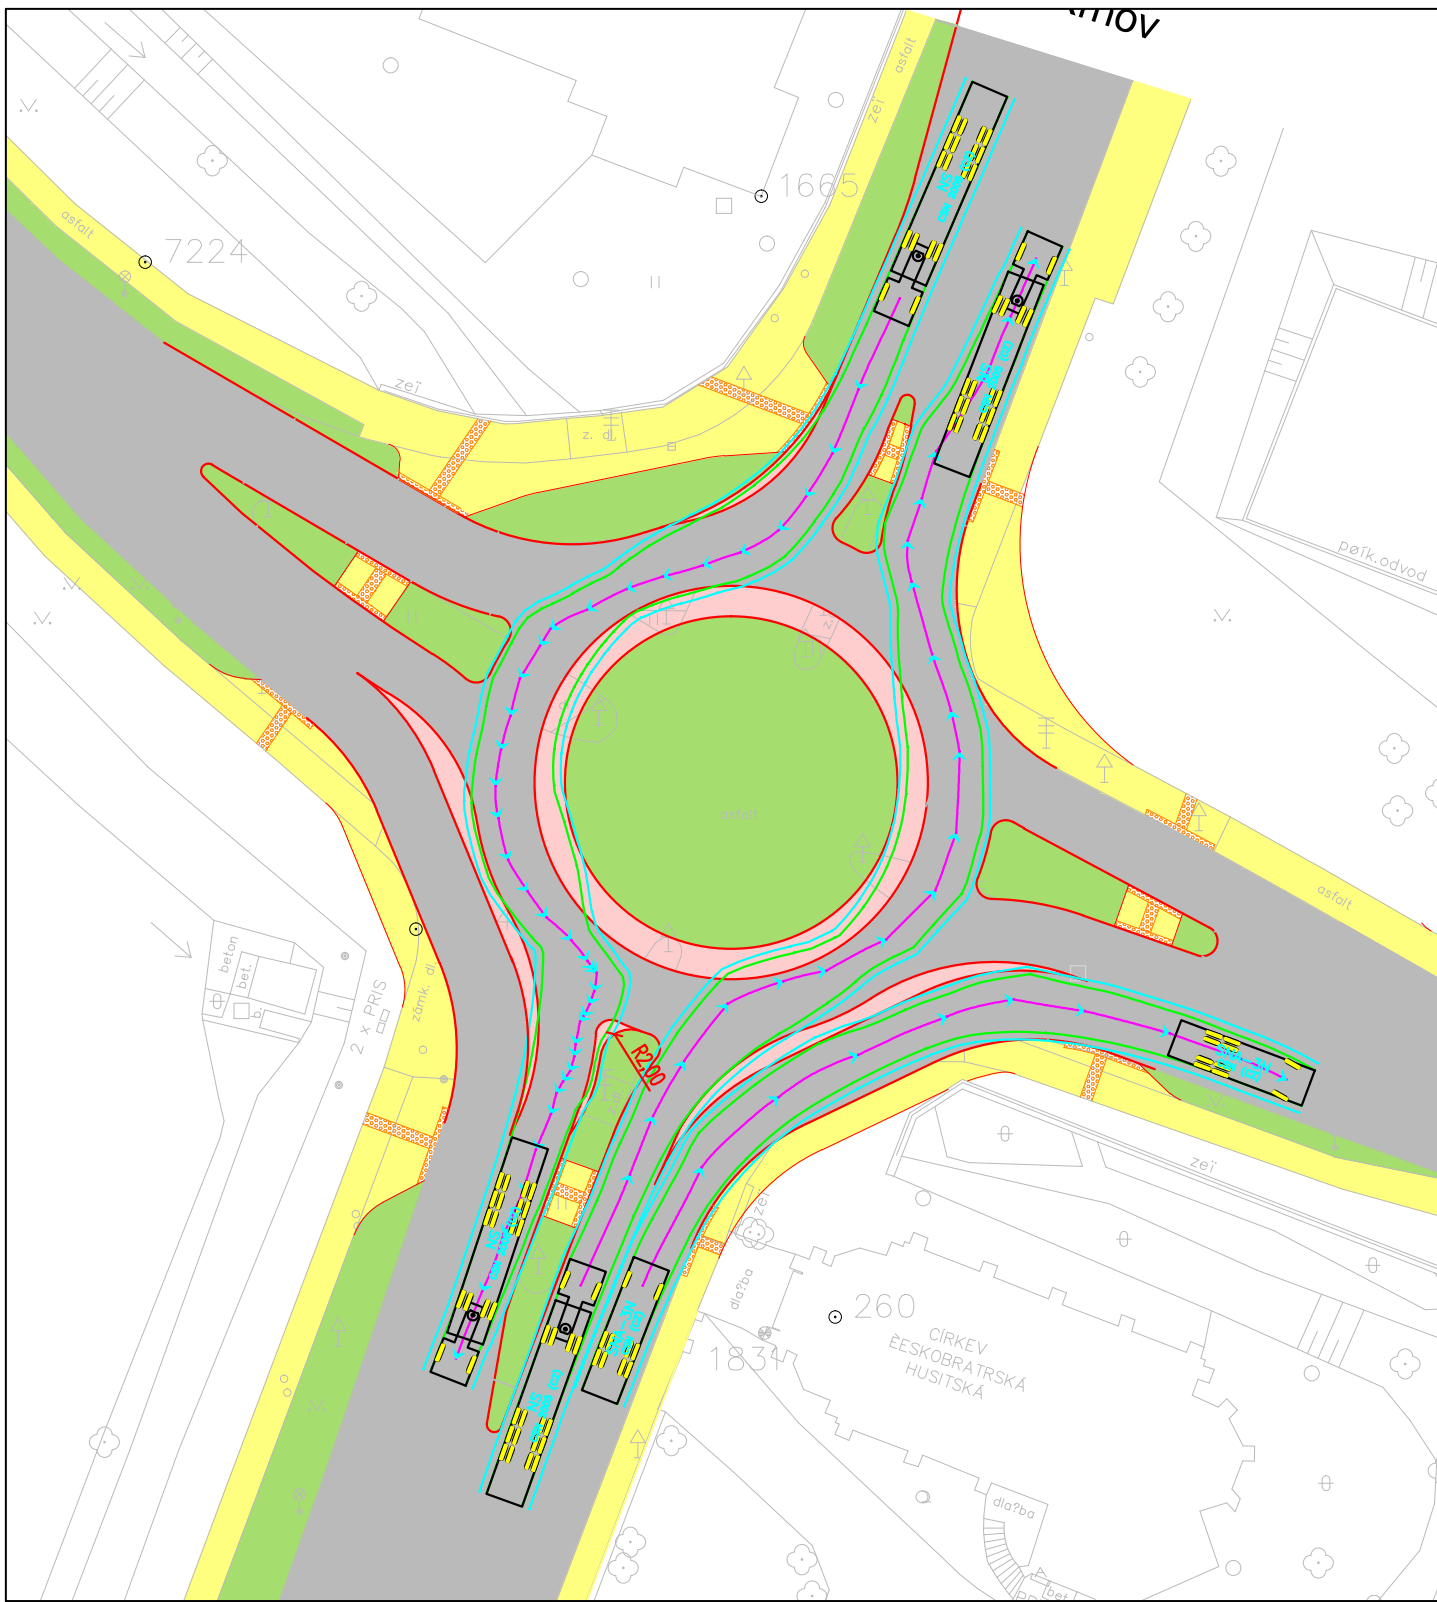


LEGENDA:

- silniční obruby
- chodníkové obruby
- obruby stávající
- vozovka – asfalt
- vozovka – zvýšená pojízdná dlažba
- chodníky a plochy pro pěší
- prvky pro OSSP
- zeleň
- obalové křivky

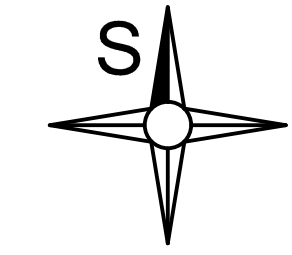


VYSOKÁ ŠKOLA: <b>ČESKÉ VYSOKÉ UČENÍ TECHNICKÉ V PRAZE</b> FAKULTA DOPRAVNÍ K 612 - ÚSTAV DOPRAVNÍCH SYSTÉMŮ		
NÁZEV PRÁCE: Využití dopravních modelů k analýze křižovatek na ul. Dr. E. Beneše v Bruntále		
VYPRACOVALA: Lenka Koupilová	AKADEMICKÝ ROK: 2014/2015	MĚŘÍTKO: 1:500
VÝKRES: Obalové křivky, křižovatka I/45 - Květná - Zeyerova, varianta 3		PŘÍLOHA: <span style="font-size: 1.5em; font-weight: bold;">3.3</span>

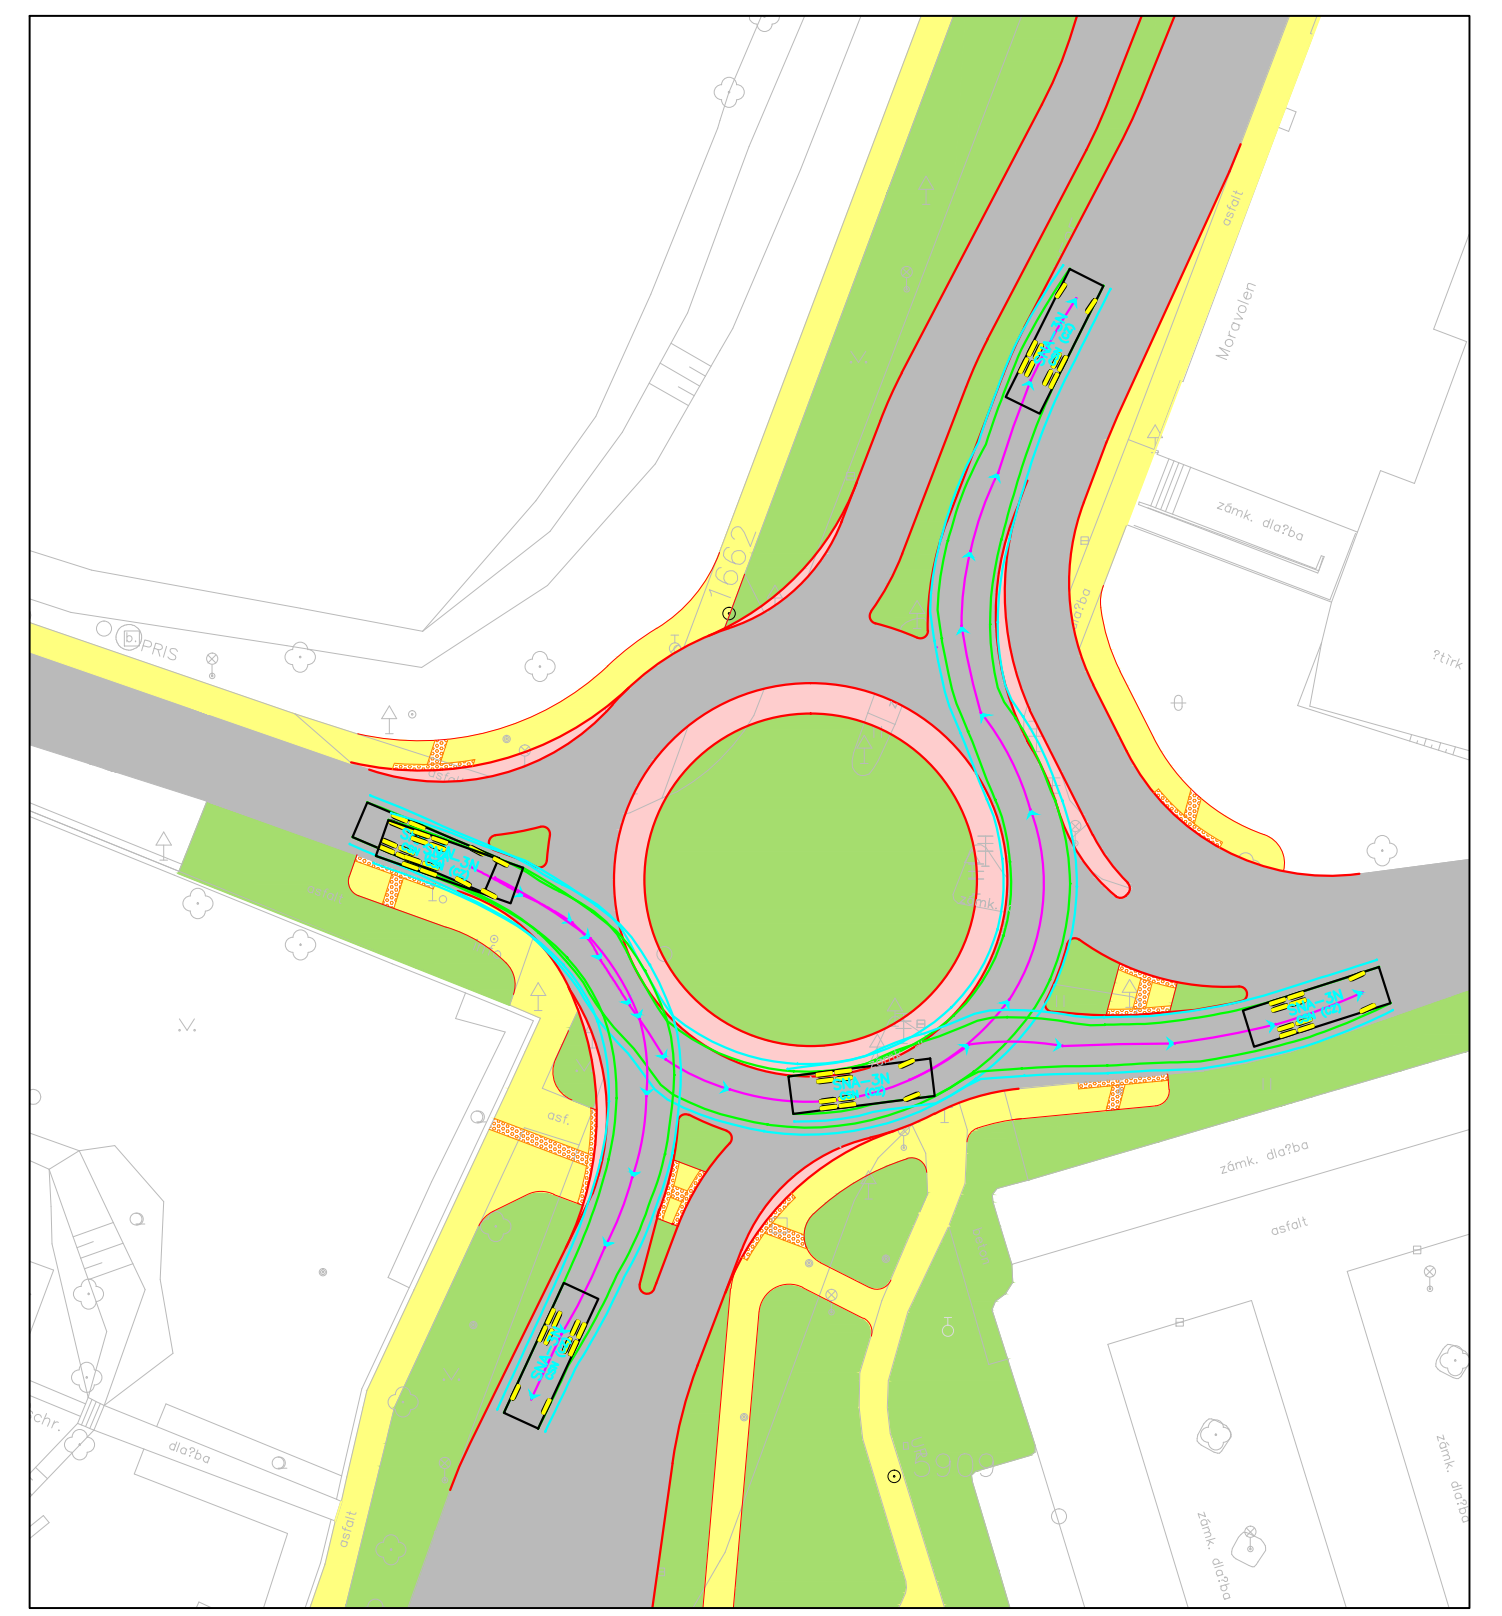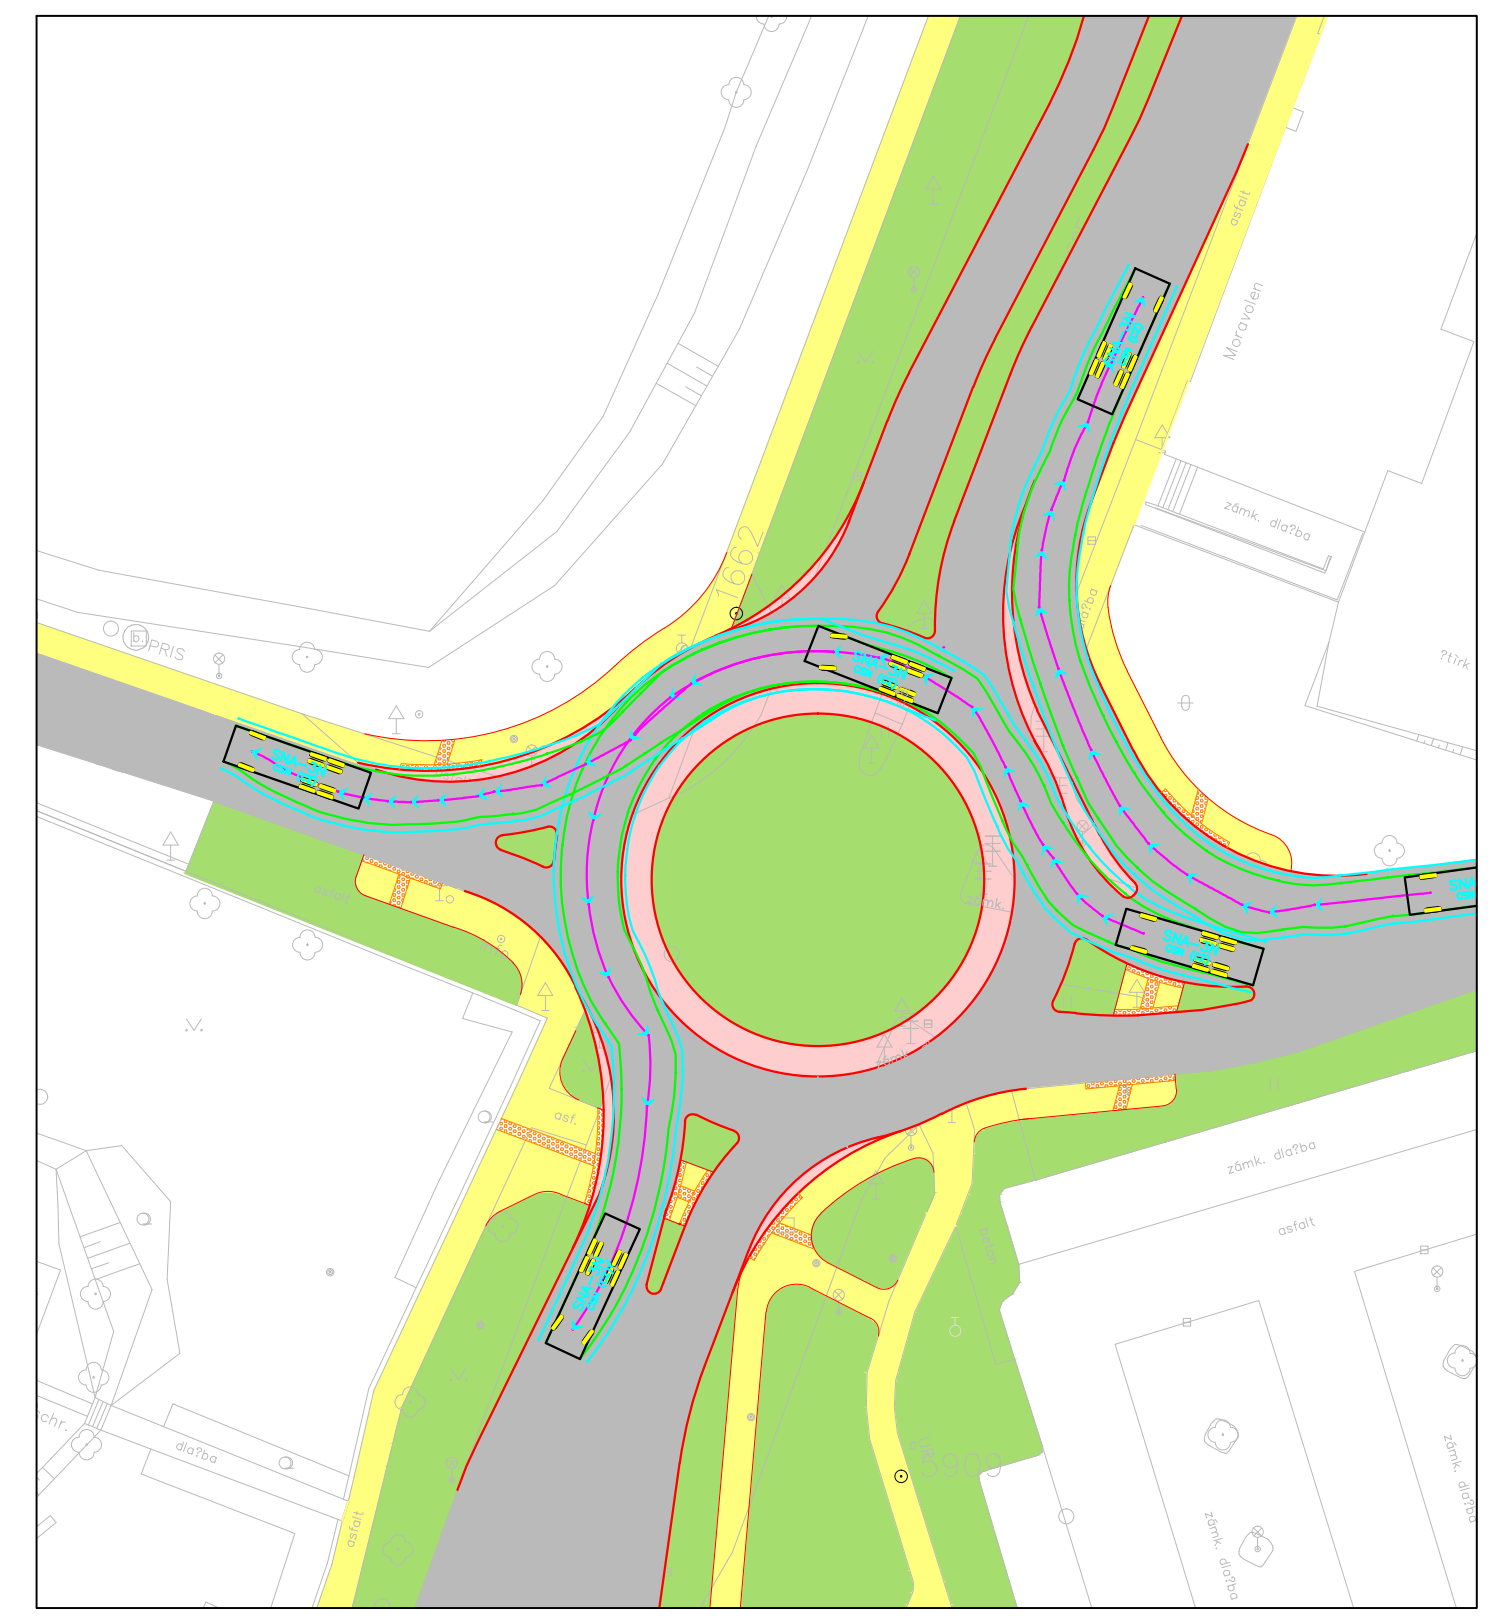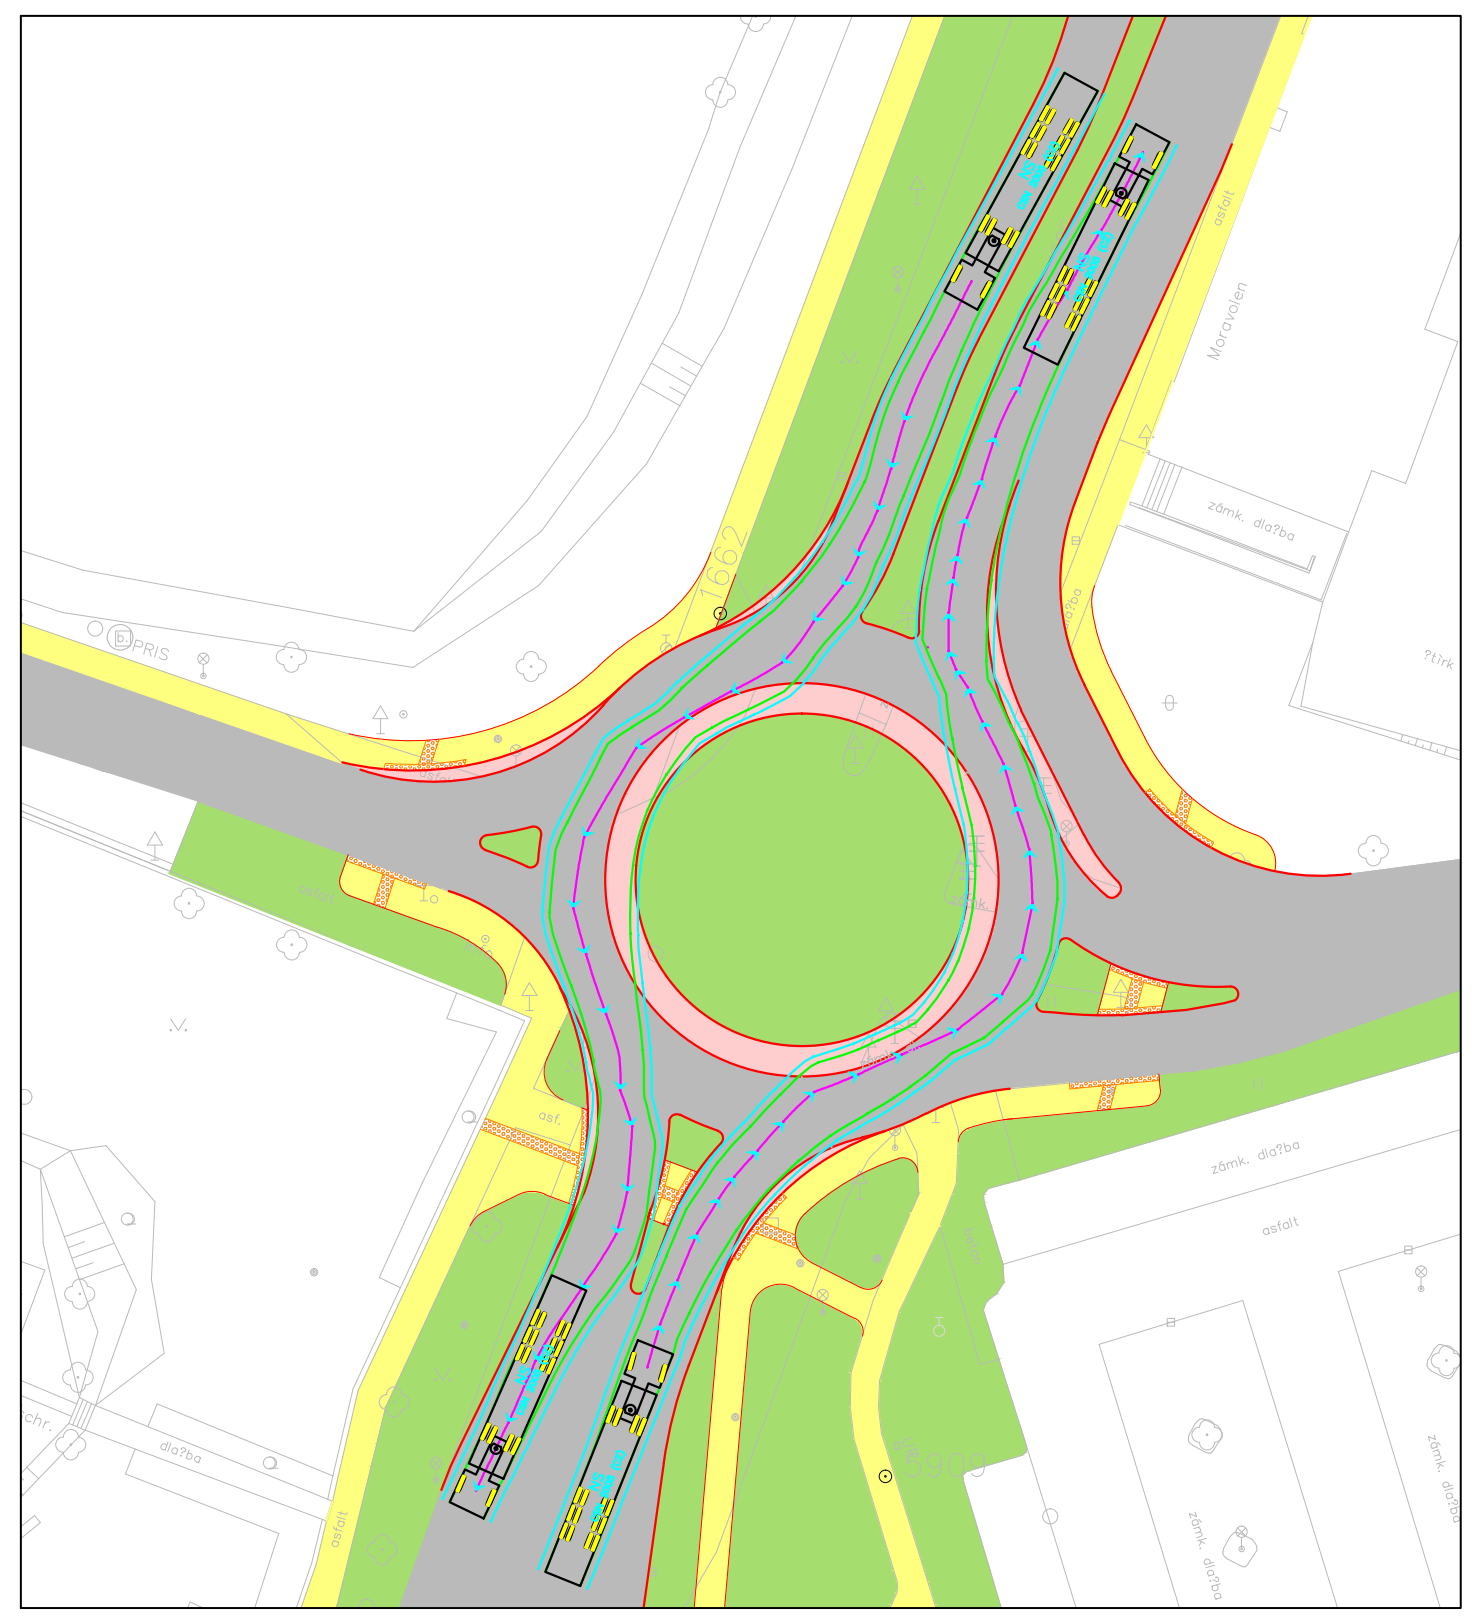

LEGENDA:


- silniční obruby
- chodníkové obruby
- obruby stávající
- vozovka – asfalt
- vozovka – zvýšená pojízdná dlažba
- chodníky a plochy pro pěší
- prvky pro OSSP
- zeleň
- obalové křivky

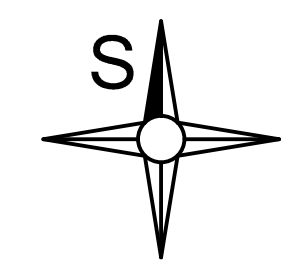


VYSOKÁ ŠKOLA: <b>ČESKÉ VYSOKÉ UČENÍ TECHNICKÉ V PRAZE</b> FAKULTA DOPRAVNÍ K 612 - ÚSTAV DOPRAVNÍCH SYSTÉMŮ		
NÁZEV PRÁCE: Využití dopravních modelů k analýze křižovatek na ul. Dr. E. Beneše v Bruntále		
VYPRACOVALA: Lenka Koupilová	AKADEMICKÝ ROK: 2014/2015	MĚŘÍTKO: 1:500
VÝKRES: Obalové křivky, křižovatka I/45 - Dolní, varianta 3		PŘÍLOHA: <span style="font-size: 24px; font-weight: bold;">3.4</span>

# DETAIL BEZBARIÉROVÉ ÚPRAVY PŘECHODU PRO CHODCE


PŮDORYS

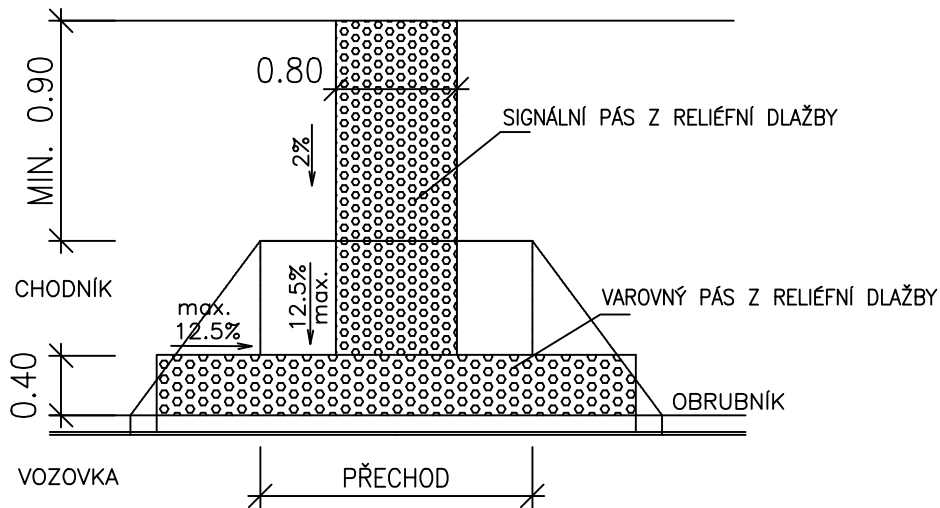

ŘEZ 1-1'

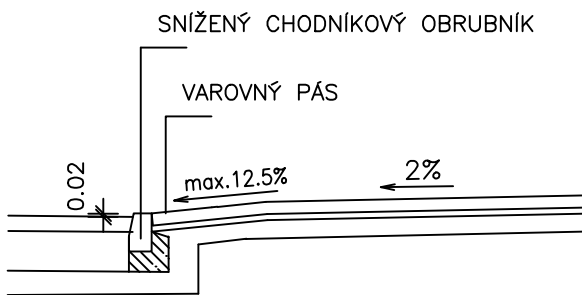

POHLED

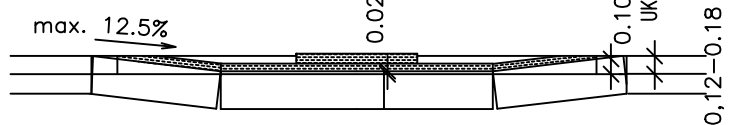

VYTVORENO VE VYUKOVÉM PRODUKTU SPOLEČNOSTI AUTODESK

VYTVORENO VE VYUKOVÉM PRODUKTU SPOLEČNOSTI AUTODESK

VYSOKÁ ŠKOLA: <b>ČESKÉ VYSOKÉ UČENÍ TECHNICKÉ V PRAZE</b> FAKULTA DOPRAVNÍ K 612 - ÚSTAV DOPRAVNÍCH SYSTÉMŮ		
NÁZEV PRÁCE: <b>Využití dopravních modelů k analýze křížovatek na ul. Dr. E. Beneše v Bruntále</b>		
VYPRACOVALA: <b>Lenka Koupilová</b>	AKADEMICKÝ ROK: <b>2014/2015</b>	MĚŘÍTKO: -
VÝKRES: Bezbariérový přechod pro chodce		PŘÍLOHA: <b>4</b>