














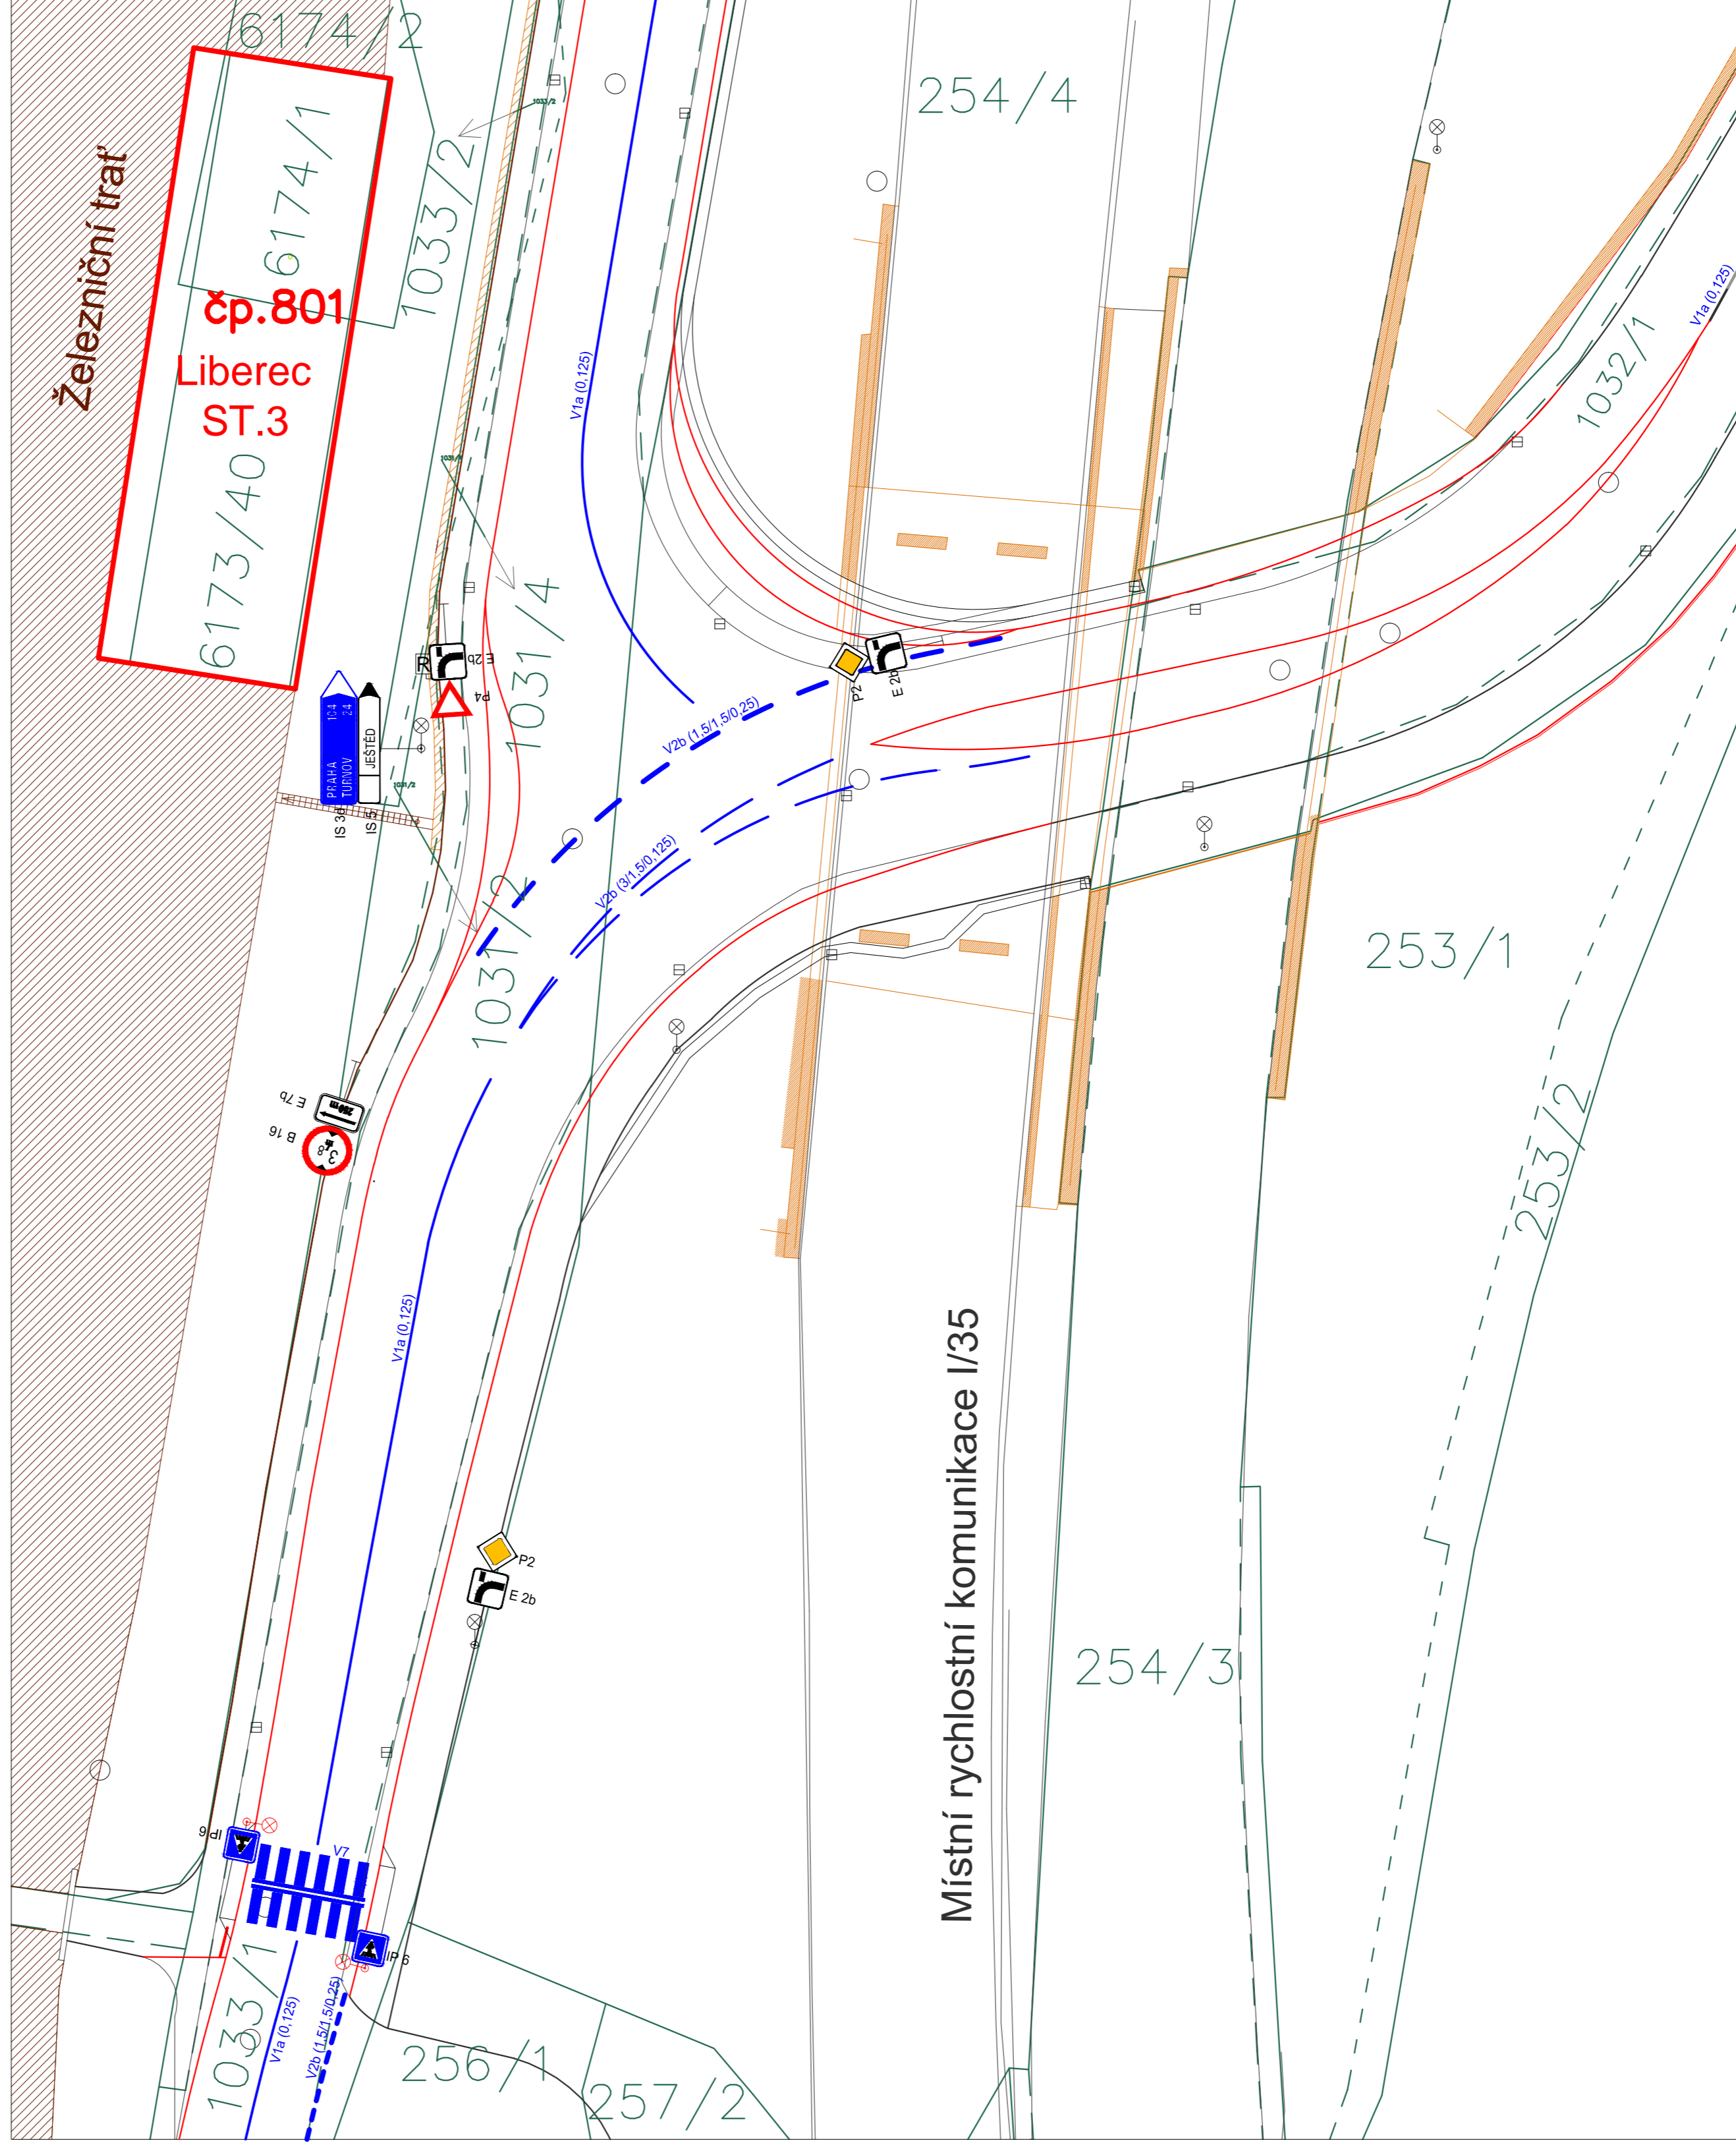
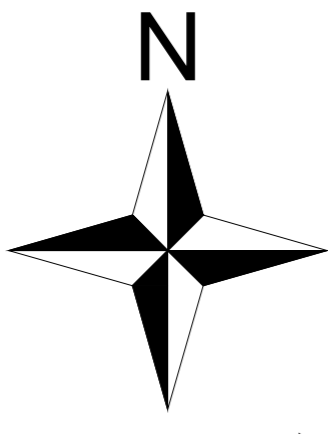


LEGENDA

	stávající hrany
	nové hrany
	budovy
	vodorovné dopravní značení
	stávající vodorovné dopravní značení
	odvodňovací žláby
	železniční plochy
	opěrné konstrukce
	přílehlé pozemky
	snížený obrubník
	reklamní tabule
	kanály a kanalizační vpusti
	veřejné osvětlení
	nové navržené veřejné osvětlení
	stávající svislé dopravní značení



Vysoká škola:

ČESKÉ VYSOKÉ UČENÍ TECHNICKÉ V PRAZE
Fakulta Dopravní

K612 - ÚSTAV DOPRAVNÍCH SYSTÉMŮ

Typ práce:

Bakalářská práce

Vedoucí práce:

Ing. Petr Šatra

Název práce:

Úprava křižovatek a vedení nemotorové dopravy v okolí Tipsport Arény v Liberci

Vpracoval:

Martin Albert

Datum:

21. 8. 2015

Měřítko:

1 : 250

Formát:

A1

Název výkresu:

Navržená situace křižovatky ulic Čechova, Doubská, Nakladní - 2.varianta

Číslo přílohy:

6b