


Legenda - návrh:		Legenda - stav:	
	Osa trasy		Zastávka
	Hřeny		Zeleň
	Ohruba silniční - betonová		Zahrady
	Ohruba parková - betonová		Zahrady
	Vodorovně dopravní značení		Vodní plochy
	Neoperněná krajnice		Les
	Střih náspynu nebo zářezu		
	Vozovka - asfaltová		
	Třatřivod - DN 100		
	Plocha dopravního ostrůvku - žulová dlažba		
	Chodník / plocha dopravního ostrůvku - betonová dlažba		
	Obklad svahu z lomového kamene		
	Reliéfni betonová dlažba - vřetomý a signální pás		
	Vymáčení bezpečnostního odstupu u nástupní hrany zastávky		
	Ohumování - zeleň		
	IS16a		
	Svislé dopravní značení		

ČESKÉ VYSOKÉ UČENÍ TECHNICKÉ V PRAZE
 FAKULTA DOPRAVNÍ
 Ústav dopravních systémů
 Kovářská 20, Praha 1, 110 00

Jméno studenta: Bc. Michael Kudera
 Vedoucí diplomové práce: Ing. Tomáš Kůčera
 Akademický rok: 2014/2015
 Studijní skupina: 56

Projekt: DIPLOMOVÁ PRÁCE
 Přeloučka silnice II/145 Němčice
 Kraj: Jihočeský
 Katastrální území: Němčice u Netolic (689777)

Obsah: SITUACE - DETAIL KŘÍŽOVATEK SE SILNICÍ III/14539 A SILNICÍ III/14543
 Číslo přílohy: C.3.2
 Počet formátů A4: 8
 Měřítko: 1 : 500

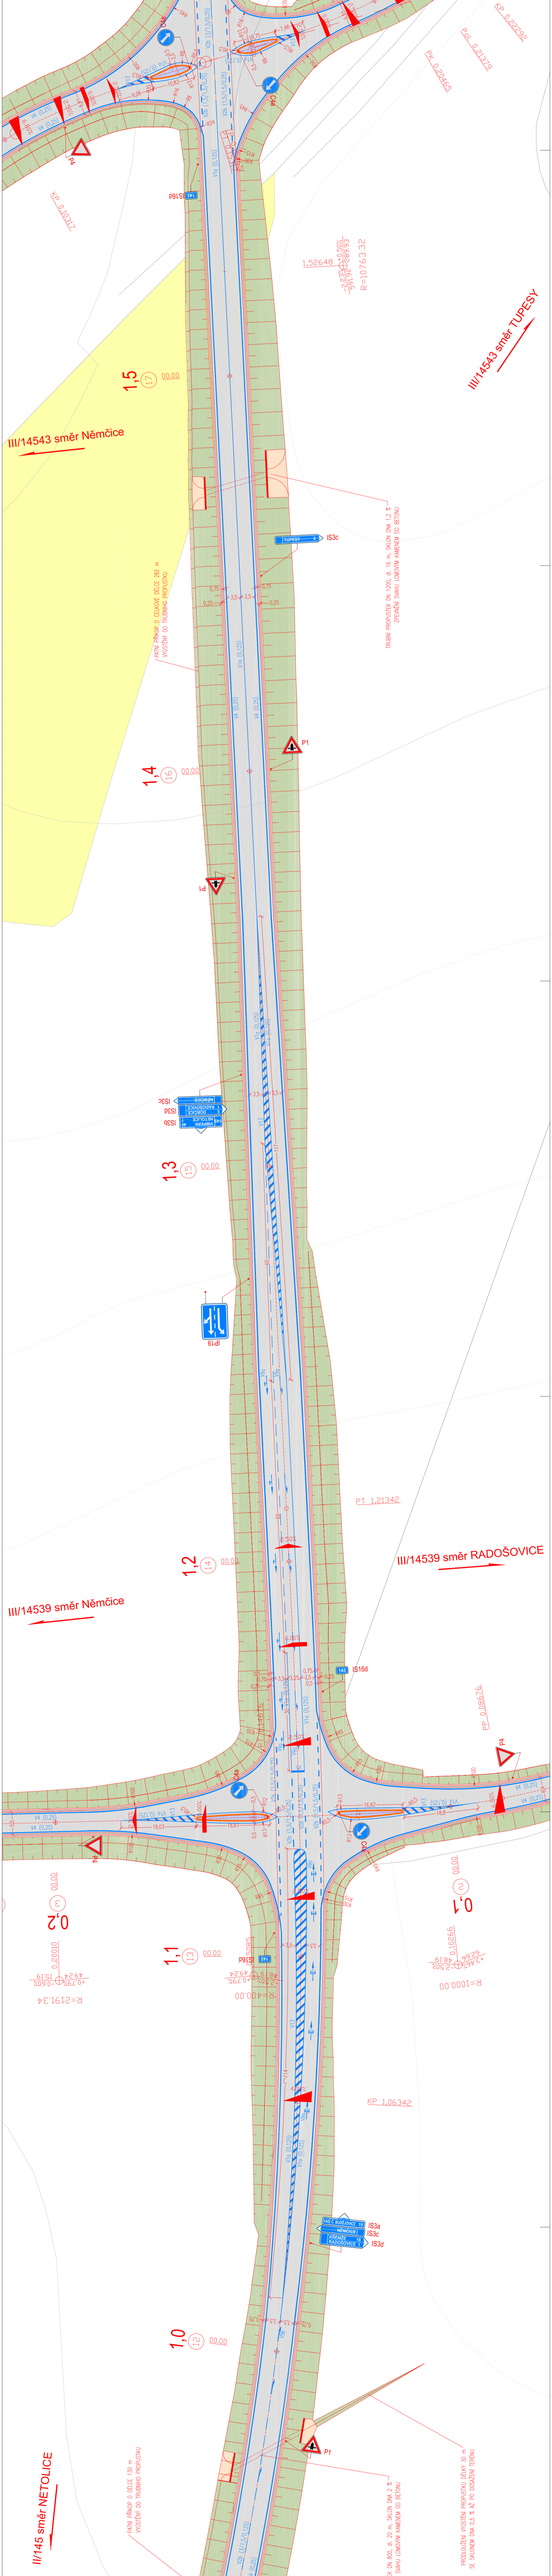

PRVNÍ PŘÍKOP O ŠÍŘCE 1,00 m VYŠTĚNÝ DO TRUBNĚHO PROPUSŤKU
 TRUBNÍ PROPUSŤEK DN 1200, dl. 20 m, SKLON DĚLA 2 ‰ ZPĚVNĚNÍ ŠÍŘKOU LOMOVÝM KAMENEM DO BETONU
 PRODLUŽENÍ VÝŠTNÍ PROPUSŤKY DĚLKY 30 m SE SKLONEM DĚLA 0,5 ‰ AŽ PO ÚROVŇ TĚŘEŤI