


SO 102 SITUACE - SEKCE 2 M 1 : 1000

- SO 101 REKONSTRUKCE SILNICE II/117 ŽEBRÁK-HOŘOVICE
- SO 102 DOPRAVNÍ ZNAČENÍ
- SO 103 DOPRAVNÍ OPATŘENÍ
- SO 111 ÚPRAVA KOMUNIKACÍ NA OBJÍZDNÉ TRASE

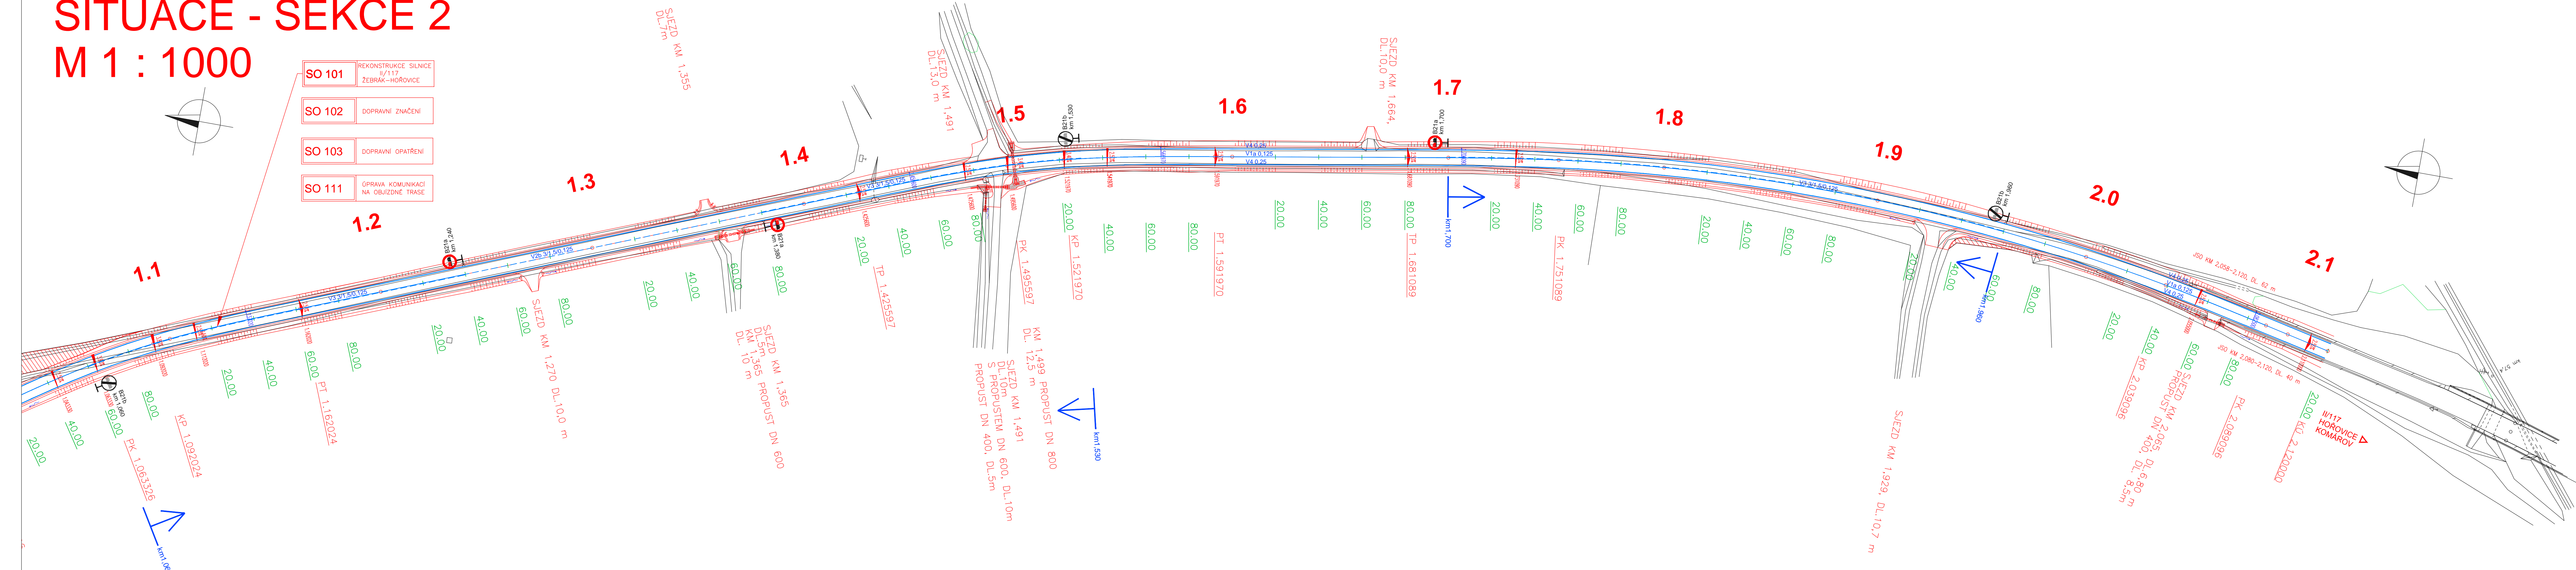

OBJEDNATEL STAVBY
Středočeský kraj
 Středočeský kraj
 Zborovská 11
 150 20 Praha 5

ZHOTOVITEL
STRABAG
 STRABAG a.s.
 Na Bělidě 198/21
 150 00 Praha 5

Realizační dokumentace stavby RDS

II/117 ŽEBRÁK-HOŘOVICE, REKONSTRUKCE SILNICE VČ. ROZŠÍŘENÍ A NAROVNÁNÍ

JTSK		±0,000 = m n.n.		Bpv
PROJEKTOVÁ, INŽENÝRSKÁ A KONZULTAČNÍ ORGANIZACE CERTIFIKÁT ISO 9001 DIČ CZ6191280 VPO DECO PRAHA a.s., POBOJSKÁ 1014/20, 160 00 PRAHA 6 www.vpupraha.cz				
PROJEKTANT	VYPRACOVAL	KONTROLA	HIP	ATELIÉR DOPRAVNÍCH STAVEB
ING. A. ONDOVČÁKOVÁ	ING. A. ONDOVČÁKOVÁ	ING. M. VEJSADA	ING. T. ROZTOČIL	ČÍSLO ZAKÁZKY 1-0053-02/40
DOKUMENTACE RDS MĚŘÍTKO 1:1000 DATUM 09.2014 POČET FORMÁTŮ 7 A4				ČÍSLO KÓPE B 3 ZH_RDS_B_102_3
OBSAH PŘÍLOHY SITUACE - SEKCE 2				
DOKUMENTACI LZE UŽÍvat POUZE VE SMYSLU PŘÍSLUŠNÉ SMLOUVY O DÍLO. VÝKRES, ČI JEHO ČÁSTI, MŮŽE BÝT KOPÍROVÁN NEBO JINAK ZPŮSOBEM ROZŠŮŘOVÁN POUZE PO PŘEDCHOZÍM SOHLASÍ VPO DECO PRAHA a.s.				