


Situace zastávky I. P. Pavlova

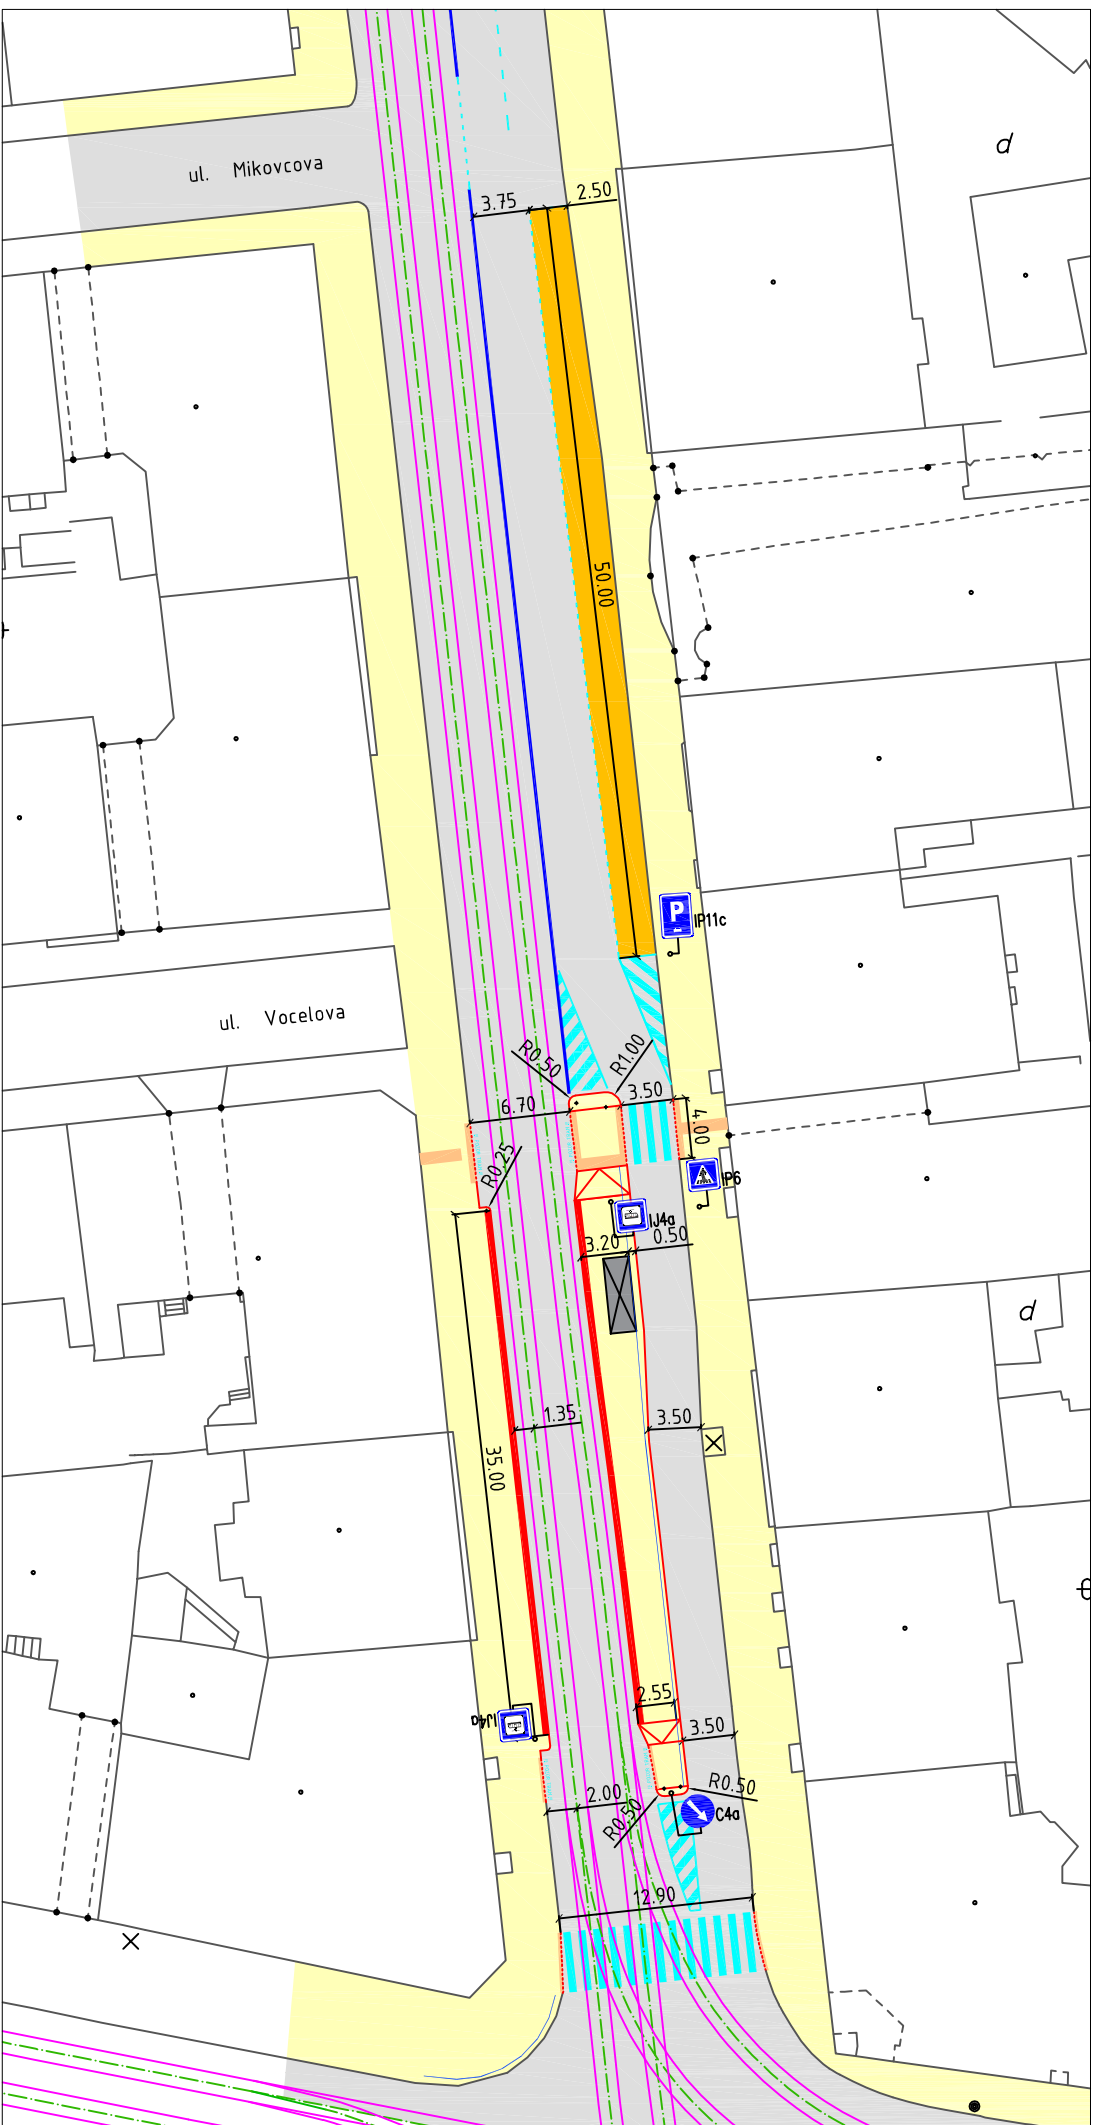

LEGENDA

- Čáry**
- Stávající hrany - rušené
 - Stávající hrany - zachované
 - Nové hrany
 - Osa tramvajové koleje
 - Vodotorné dopravní značení
 - Podélný dělicí práh "Pumlik" š. 20 cm
 - Bezpečnostní zábradlí

- Plochy**
- Vozovka - živice
 - Chodník - dlažba
 - Signální a varovné pásy pro nevidomé a slabozraké
 - Kontrastní pás pro slabozraké a zastávkové
 - Parkovací stání - dlažba

- Objekty**
- Strom
 - Přístřešek pro cestující

Kreslil: Bc. Jiří Beneš		ČVUT V PRAZE FAKULTA DOPRAVNÍ Ústav dopravních systémů Diplomová práce	
Datum: 2015-05-05	Měřítko: 1:500		
Číslo přílohy: 1			
Název: Situace okolí zastávky I. P. Pavlova			
