


- LEGENDA**
- STÁVAJÍCÍ STAV
 - NOVÝ STAV
 - VODICÍ PROUZEK, ODDĚLENÍ JÍZDNÍCH PRUHŮ
 - ZELENÉ PLOCHY
 - PRVKY PRO NEVIDOMÉ
 - CHODNÍK - ZÁMKOVÁ DLAŽBA
 - ZÁMKOVÁ DLAŽBA

ORTOFOMAPA ŘEŠENÉHO ÚZEMÍ

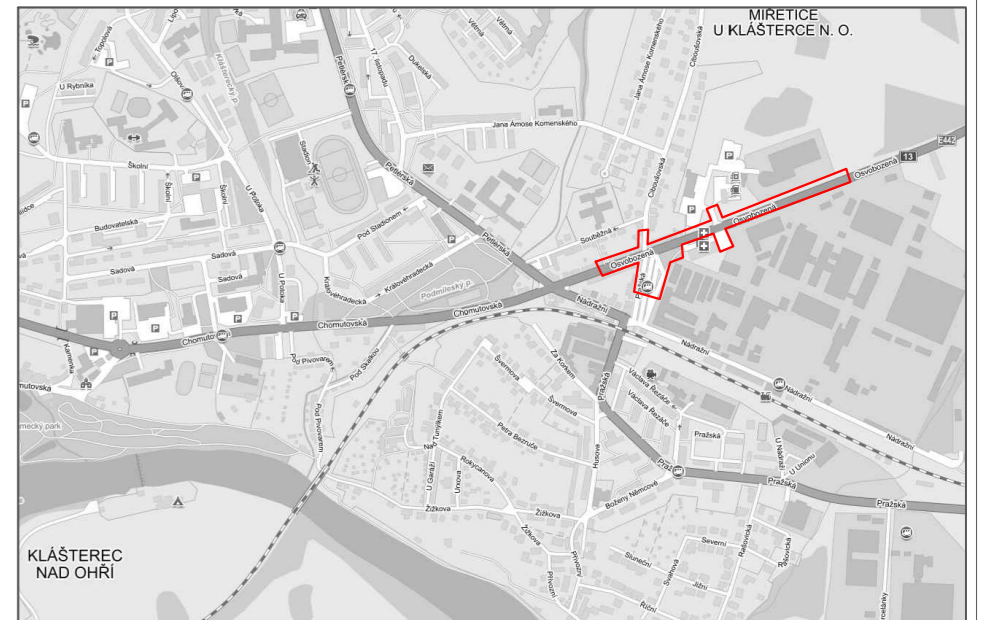

KRESLIL: Bc. JIŘÍ CINGROŠ	STUDIJNÍ SKUPINA: 2 56	AKADEMICKÝ ROK: 2014/2015	<p>ČESKÉ VYSOKÉ UČENÍ TECHNICKÉ V PRAZE</p>		
DIPLOMOVÁ PRÁCE				FORMÁT: A3	DATUM: 12. 4. 2015
NÁZEV VÝKRESU: SITUACE - AUTOBUSOVÉ NÁDRAŽÍ A VJEZD DO MĚSTA		MĚŘÍTKO: 1:500	Č. VÝKRESU: 5		