


PŮDORYS 1.N.P.

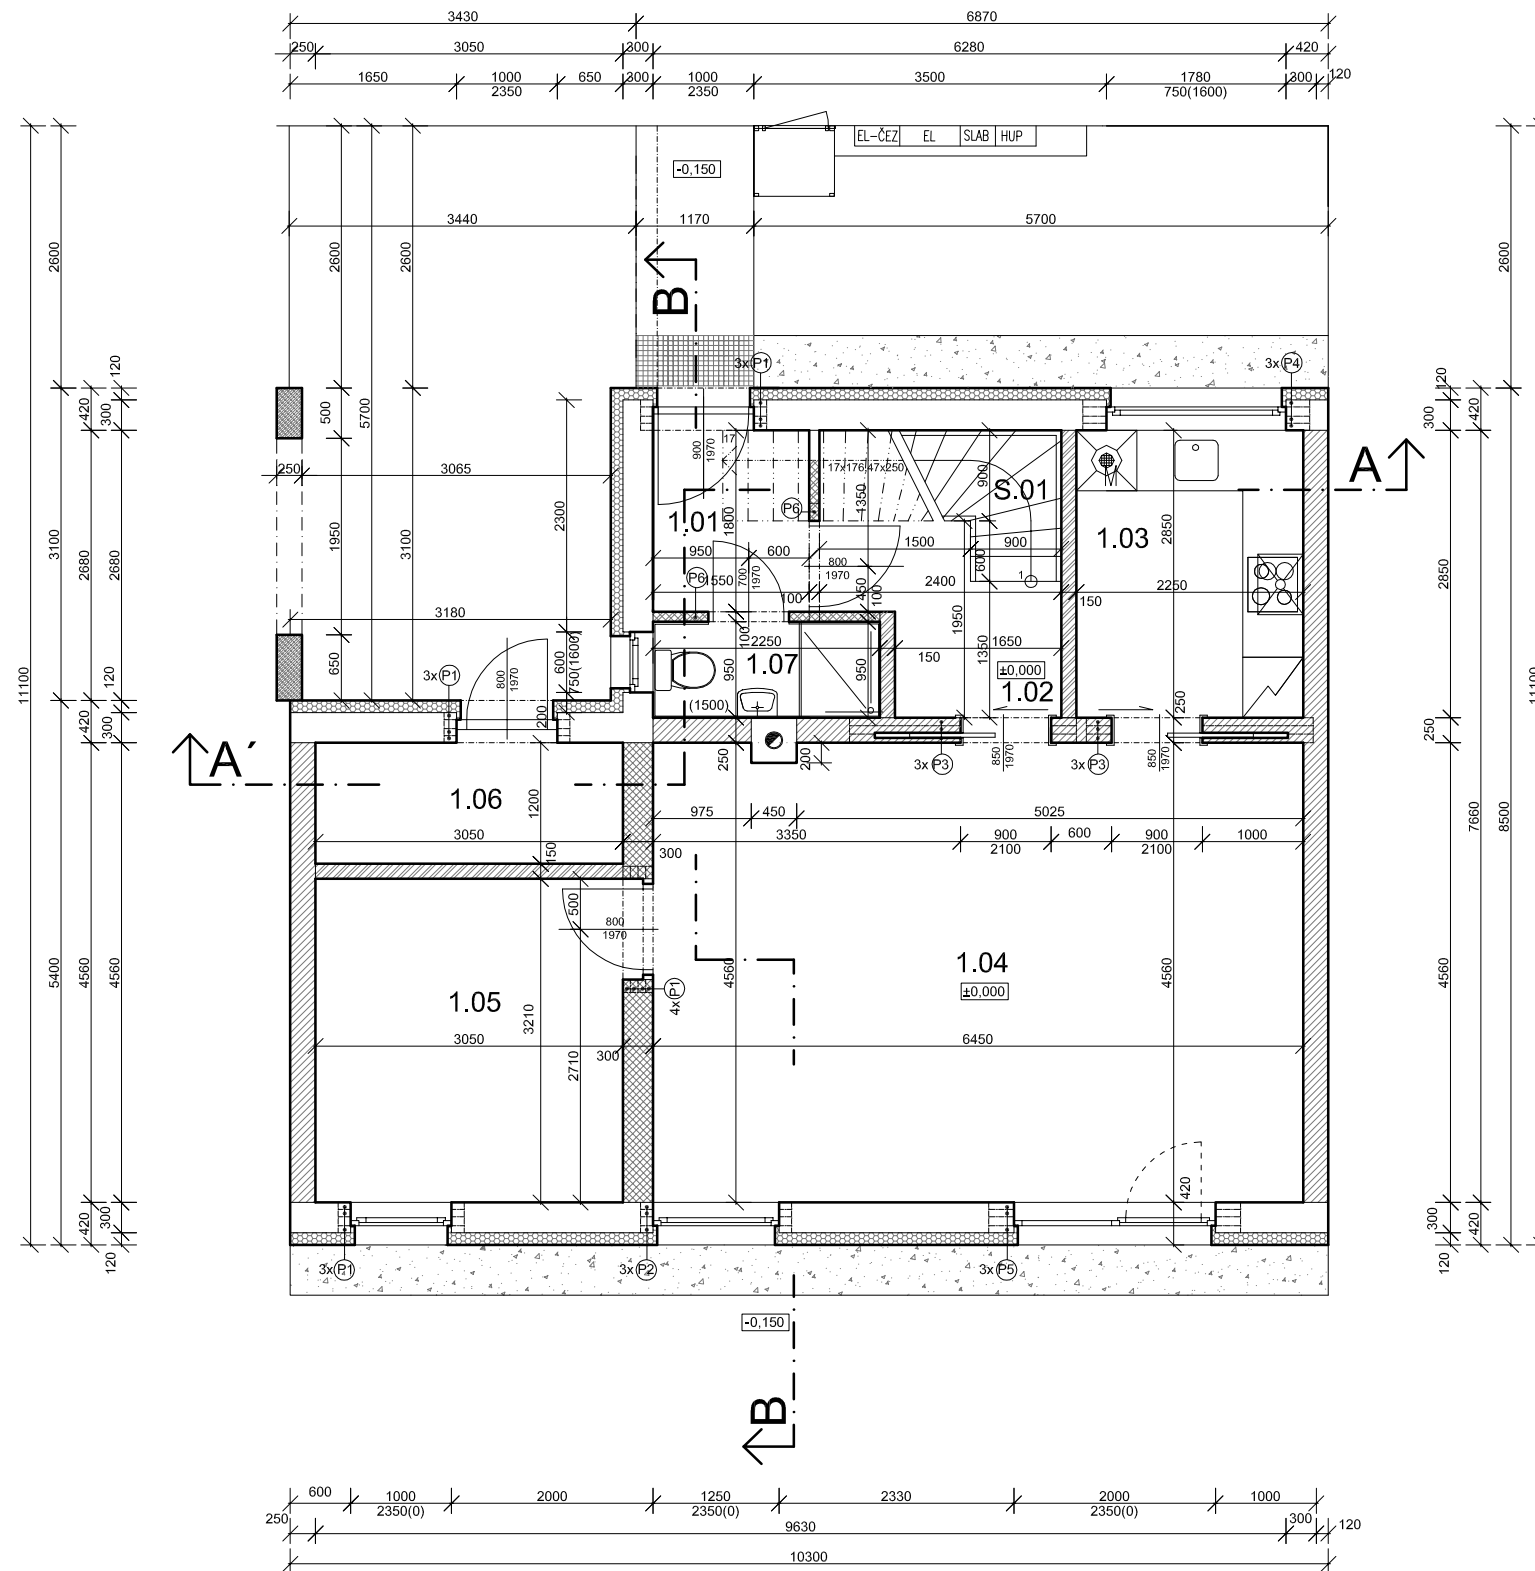

LEGENDA MÍSTNOSTÍ

OZN.	NÁZEV MÍSTNOSTI	PLOCHA [m ²]	PODLAHA	POVRCH STĚN	POVRCH STROPŮ	POZNÁMKA
1.01	ZÁDVEŘÍ	2,95	KERAMICKÁ DLAŽBA	VÁP. ŠTUK. OMÍTKA	VÁP. ŠTUK. OMÍTKA SV.2700mm	KERAMICKÝ SOKL
1.02	HALA	3,35	KERAMICKÁ DLAŽBA	VÁP. ŠTUK. OMÍTKA	VÁP. ŠTUK. OMÍTKA SV.2700mm	KERAMICKÝ SOKL
1.03	KUCHYŇ	6,4	KERAMICKÁ DLAŽBA	VÁP. ŠTUK. OMÍTKA	VÁP. ŠTUK. OMÍTKA SV.2700mm	KERAMICKÝ SOKL
1.04	OBYVACÍ POKOJ	30,15	PLOVOUCÍ PODLAHA	VÁP. ŠTUK. OMÍTKA	VÁP. ŠTUK. OMÍTKA SV.2700mm	PODLAHOVÁ LIŠTA
1.05	POKOJ	10,62	PLOVOUCÍ PODLAHA	VÁP. ŠTUK. OMÍTKA	VÁP. ŠTUK. OMÍTKA SV.2700mm	PODLAHOVÁ LIŠTA
1.06	KOMORA	3,97	KERAMICKÁ DLAŽBA	VÁP. ŠTUK. OMÍTKA	VÁP. ŠTUK. OMÍTKA SV.2700mm	KERAMICKÝ SOKL
1.07	KOUPELNA	2,14	KERAMICKÁ DLAŽBA	VÁP. ŠTUK. OMÍTKA	VÁP. ŠTUK. OMÍTKA SV.2700mm	KERAMICKÝ OBKLAD SV. 1500mm
S.01	SCHODIŠTĚ	2,7	KERAMICKÁ DLAŽBA	VÁP. ŠTUK. OMÍTKA	VÁP. ŠTUK. OMÍTKA SV.2700mm	
CELKOVÁ PLOCHA		62,28				

LEGENDA MATERIÁLŮ

- obvodové zdivo tl. 300mm - POROTHERM 30 P+D P 10 (d/š/v) 247/300/238 na MC 5,0
- mezibytové zdivo tl. 300mm - POROTHERM 30 AKU P+D P 10 (d/š/v) 372/250/238 na MC 5,0
- mezibytové zdivo tl. 250mm - POROTHERM 25 AKU P+D P 10 (d/š/v) 372/250/238 na MC 5,0
- zdivo přiček tl. 150 mm, YTONG (š/v/d)150/249/599 mm na tenkovrstvou maltu
- zdivo přiček tl. 100 mm, YTONG (š/v/d) 100/249/599 mm na tenkovrstvou maltu
- zateplená fasády např. KVK SYSTÉM - POLYSTYREN 120 mm
- ŽELEZOBETON C20/25 - XC1
- ZTRACENÉ BEDNĚNÍ 300x250x250 ŽELEZOBETON C20/25 - 2 x EØ12

VÝPIS PŘEKLADŮ

OZN.	NÁZEV	ROZMĚR [mm]	POČET [ks]
P1	POROTHERM PŘEKLAD 7	70/238/1250	12
P2	POROTHERM PŘEKLAD 7	70/238/1500	3
P3	POROTHERM PŘEKLAD 7	70/238/2250	6
P4	POROTHERM PŘEKLAD 7	70/238/2250	3
P5	POROTHERM PŘEKLAD 7	70/238/2500	3
P6	NENOSNÝ PŘEKLAD YTONG - NEP 15	150/249/1250	2

LEGENDA ZNAČENÍ

- odvětrávací potrubí - vyvedeno nad střechou

POZNÁMKA

- Překlady nad okenními otvory ukládat do výšky +2,350 mm
- Překlady nad vnitřními dveřmi ukládat do výšky 2100 mm nad budoucí podlahou
- Překlady nad okenními otvory POROTHERM 7 min. uložení 125 mm
- Pozice prostupů technologických zařízení a rozvodů stavebními konstrukcemi budou řešeny dle částí technických zařízení budov

±0,000 = 381,15 m.n.m. Balt p. v.

NÁVRH: atelier 2 s.r.o. Kunětická 2534/2 PRAHA 2 - Vinohrady 12 000 email: atelier2@seznam.cz, tel: 774 92 10 80, 774 92 10 82, IČO: 275 74 261 DIČ: CZ - 275 74 261		atelier 2
PROJEKTANT: Jana Nyklová	ZODPOVĚDNÝ PROJEKTANT: Ing. Josef Záček	
INVESTOR: EURO DEVELOPMENT GROUP, s.r.o., Ječná 550/1, 120 00 Praha 2 - Karlovo náměstí		
NÁZEV AKCE: ŘADOVÝ DŮM TYP 57.B/2 Unhošť parc. č.1307/21		

AUTORIZAČNÍ RAZÍTKO:	DATUM: 11/2012	ČÍSLO ZAKÁZKY:	MĚŘÍTKO: 1:50	STUPEŇ DOK.: SP
	OBSAH: PŮDORYS 1.N.P.		ČÍSLO VÝKRESU: F.1.03	