
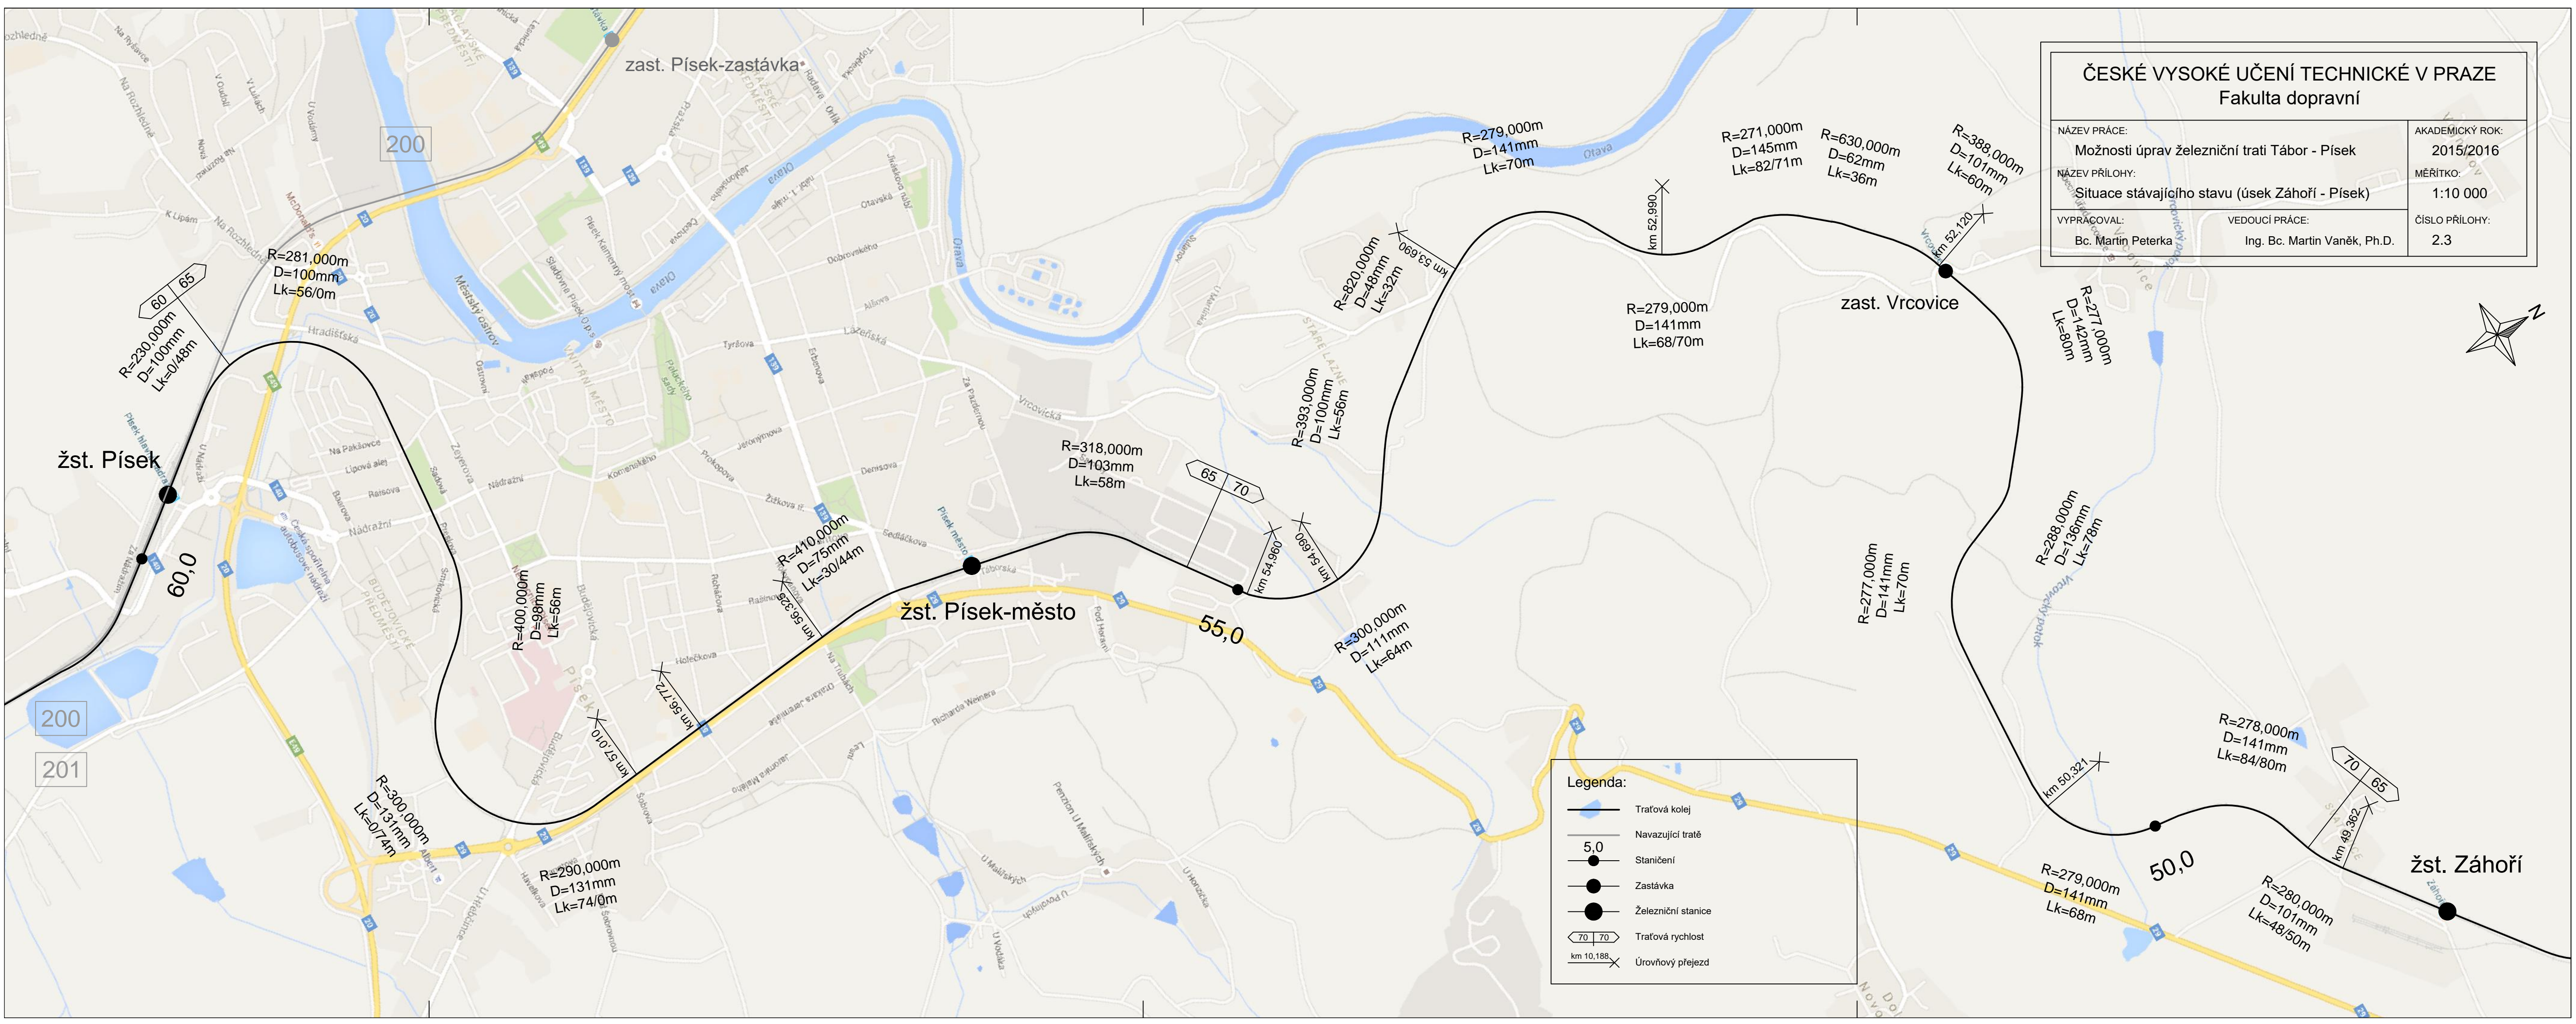


ČESKÉ VYSOKÉ UČENÍ TECHNICKÉ V PRAZE Fakulta dopravní		
NÁZEV PRÁCE: Možnosti úprav železniční trati Tábor - Písek	AKADEMICKÝ ROK: 2015/2016	MĚŘÍTKO: 1:10 000
NÁZEV PŘÍLOHY: Situace stávajícího stavu (úsek Záhoří - Písek)	VYPRÁCOVAL: Bc. Martin Peterka	VEDOUCÍ PRÁCE: Ing. Bc. Martin Vaněk, Ph.D.
	ČÍSLO PŘÍLOHY: 2.3	

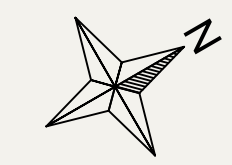

Legenda:

	Traťová kolej
	Navazující tratě
	Staničení
	Zastávka
	Železniční stanice
	Traťová rychlost
	Úrovňový přejezd