


KOORDINAČNÍ SITUACE - VARIANTA č.2, 1. ČÁST
1:500

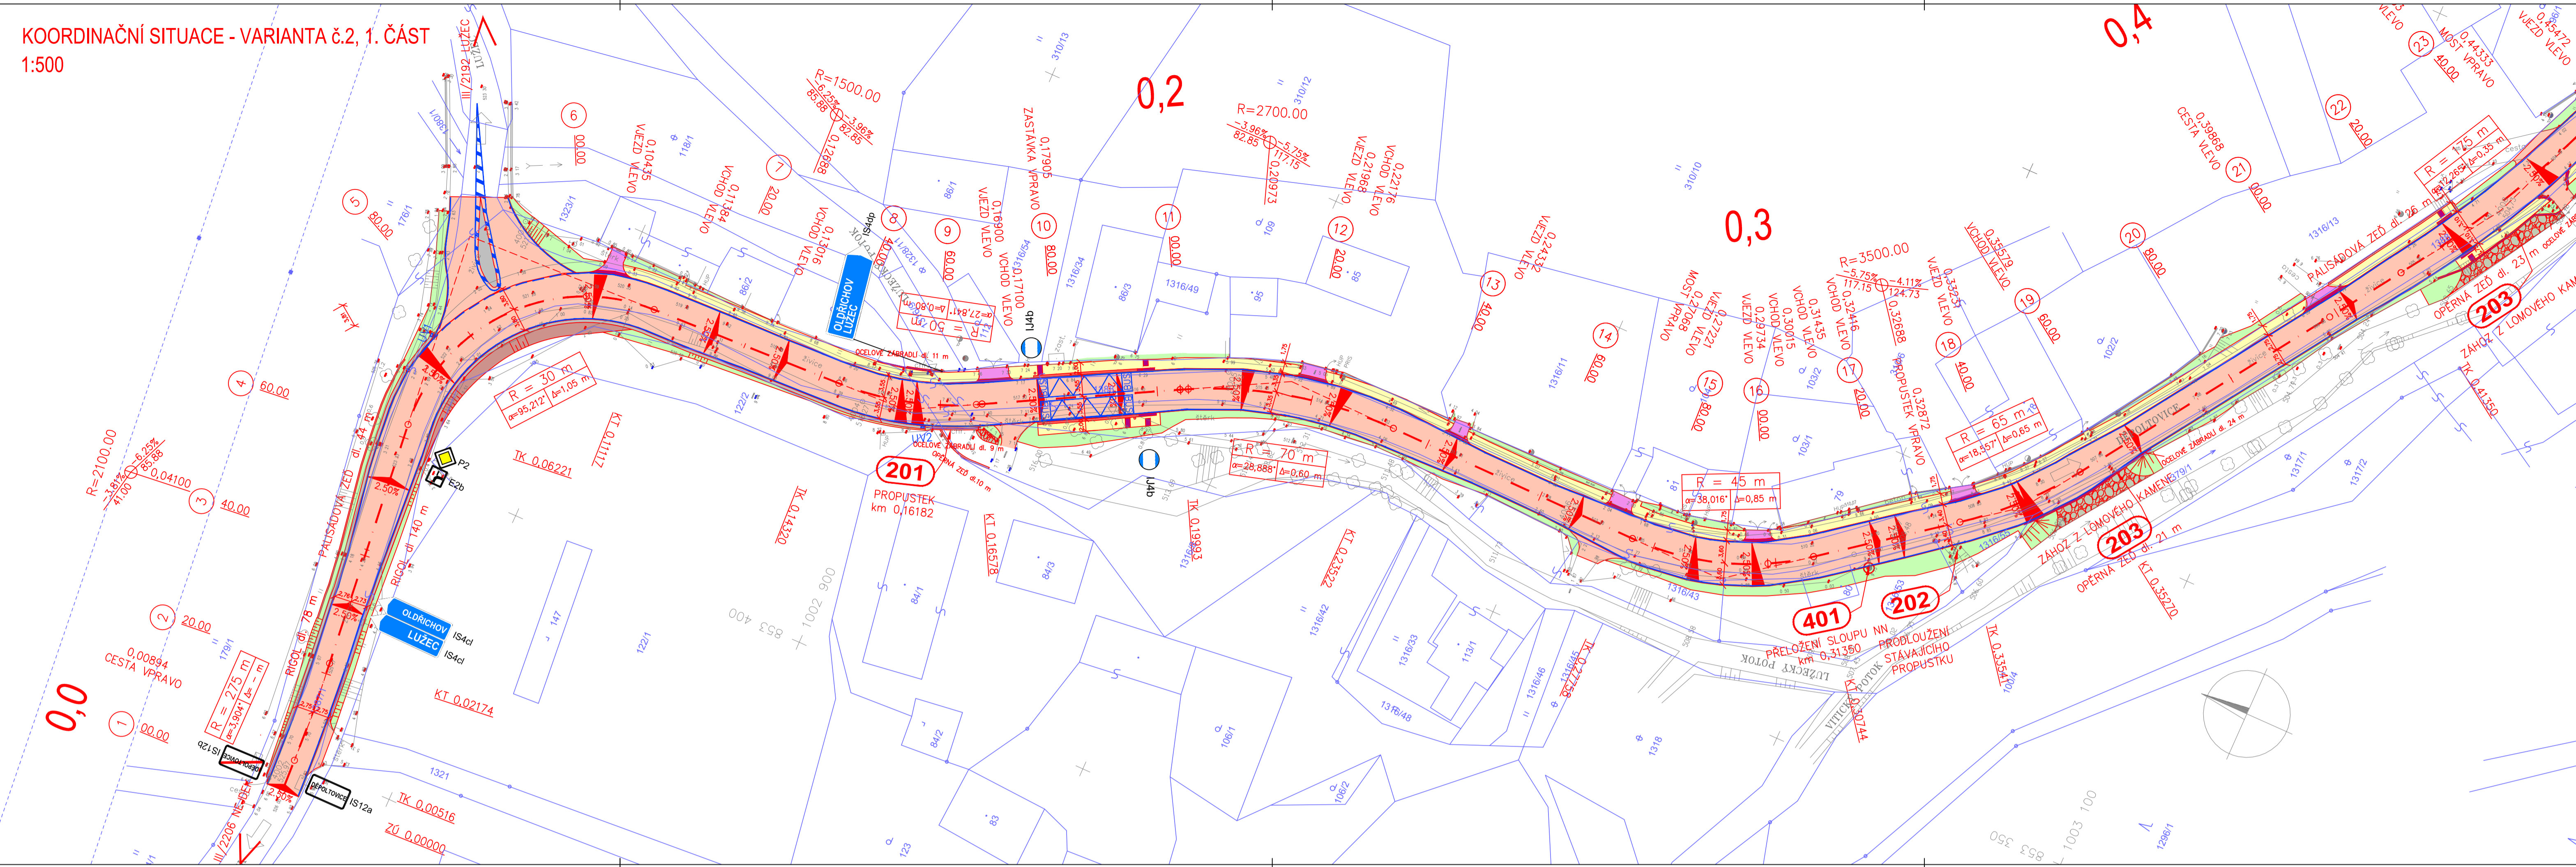

LEGENDA:


- PLOCHA KOMUNIKACE
- PLOCHA CHODNÍKŮ
- PLOCHA NÁSPŮ A ZATRAVNĚNÍ
- PLOCHA VJEZDŮ
- HMATOVÉ ÚPRAVY
- PLOCHA VÝKOPŮ
- ZDI, DOPRAVNÍ OSTRŮVKY
- ZAHOZ Z LOMOVÉHO KAMENE
- STROM
- SLOUP NN S VEŘEJNÝM OSVĚTLENÍM
- SLOUP NN
- ULIČNÍ VPUSŤ
- STÁVAJÍCÍ STAV
- NOVÝ STAV
- OSA KOMUNIKACE
- HRANICE POZEMKŮ KN
- VODOROVNÉ DOPRAVNÍ ZNAČENÍ
- ZÁBRADLÍ



SOUŘADNÝ SYSTÉM: S - JTSK VÝŠKOVÝ SYSTÉM: BpV


Výpracoval: MICHAELA ŠAMULKOVÁ	Vedoucí bakalářská práce: ING. FILIP EICHLER, PH.D.	 ČVUT V PRAZE FAKULTA STAVĚNÍ
Seznam: LETNÍ	Akademický rok: 2015/2016	
Katedra: K136 - KATEDRA SILNIČNÍCH STAVEB		
Předmět: BAKALÁŘSKÁ PRÁCE		
Název projektu: MODERNIZACE SILNICE III/2206 - PRŮTAH DĚPOLTOVICE		
Název přílohy: KOORDINAČNÍ SITUACE - VARIANTA č.2, 1. ČÁST		Datum: 05/2016 Formát: 5x44 Měřítko: 1:500 Stupeň PD: STUDIE Číslo přílohy: B.2.1

KOORDINAČNÍ SITUACE - VARIANTA č.2, 2. ČÁST
1:500

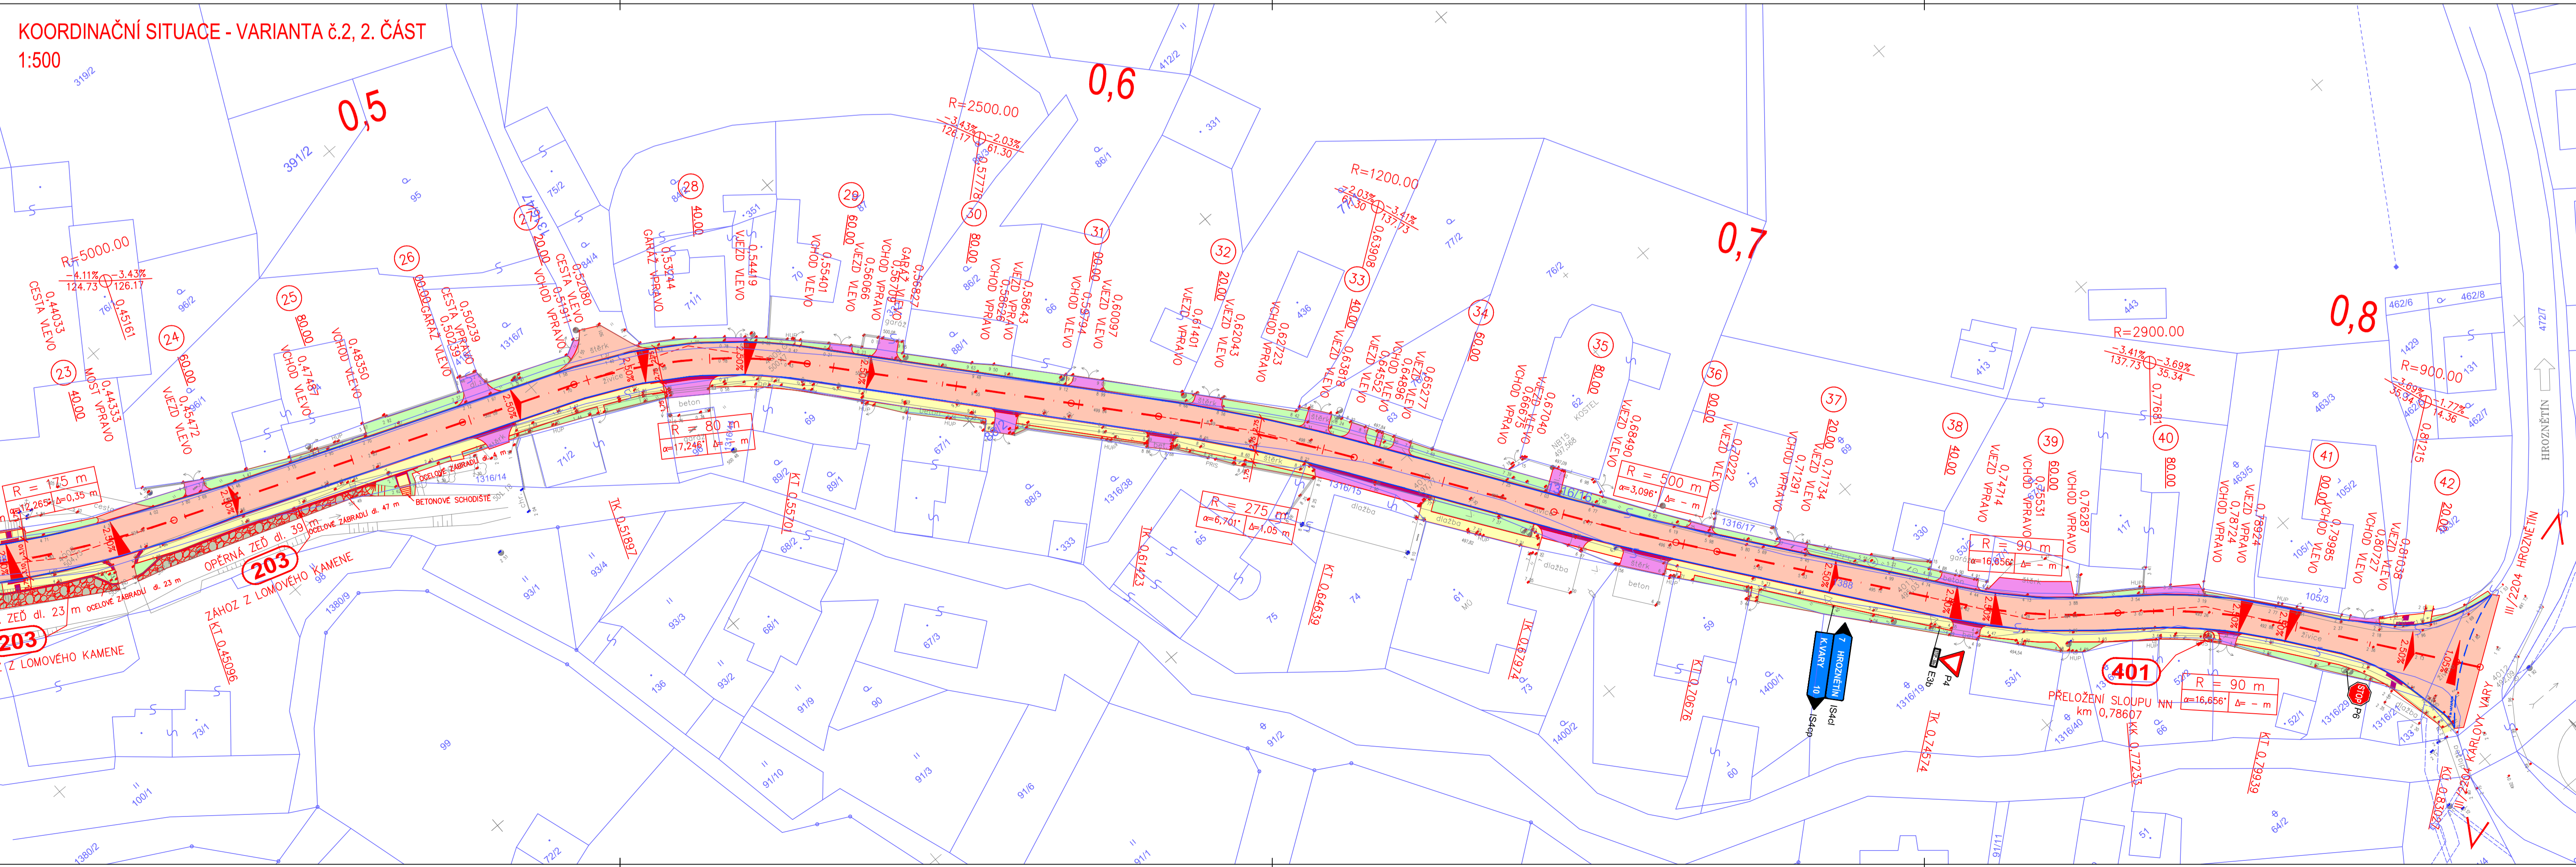

LEGENDA:

- PLOCHA KOMUNIKACE
- PLOCHA CHODNÍKŮ
- PLOCHA NÁSPŮ A ZATRAVNĚNÍ
- PLOCHA VJEZDŮ
- HMATOVÉ ÚPRAVY VJEZDŮ
- PLOCHA PŘÍKOPŮ
- ZDI, DOPRAVNÍ OSTRŮVKY
- ZAHOZ Z LOMOVÉHO KAMENE
- STROM
- SLOUP NN S VEŘEJNÝM OSVĚTLENÍM
- SLOUP NN
- ULIČNÍ VPUSŤ
- STÁVAJÍCÍ STAV
- NOVÝ STAV
- OSA KOMUNIKACE
- HRANICE POZEMKŮ KN
- VODOROVNÉ DOPRAVNÍ ZNAČENÍ
- ZÁBRADLÍ

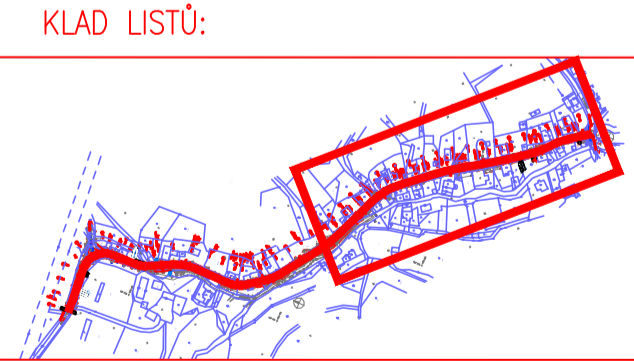

SOUŘADNÝ SYSTÉM: S - JTSK VÝŠKOVÝ SYSTÉM: BpV

Výpracoval: MICHAELA ŠAMULKOVÁ	Vedoucí bakalářská práce: ING. FILIP EICHLER, PH.D.	 ČVUT V PRAZE FAKULTA STAVĚNÍ
Seznam: LETNÍ	Akademický rok: 2015/2016	
Katedra: K136 - KATEDRA SILNIČNÍCH STAVEB		
Předmět: BAKALÁŘSKÁ PRÁCE		
Název projektu: MODERNIZACE SILNICE III/2206 - PRŮTAH DĚPOLTOVICE		
Název přílohy: KOORDINAČNÍ SITUACE - VARIANTA č.2, 2. ČÁST		Datum: 05/2016 Formát: 5x44 Měřítko: 1:500 Stupeň PD: STUDIE Číslo přílohy: B.2.2