


AREÁL ZÁMKU „LIŠNO“ - GEODETICKÉ ZAMĚŘENÍ SITUACE 1:500


(VÝŠKOPIS, POLOHOPIS)

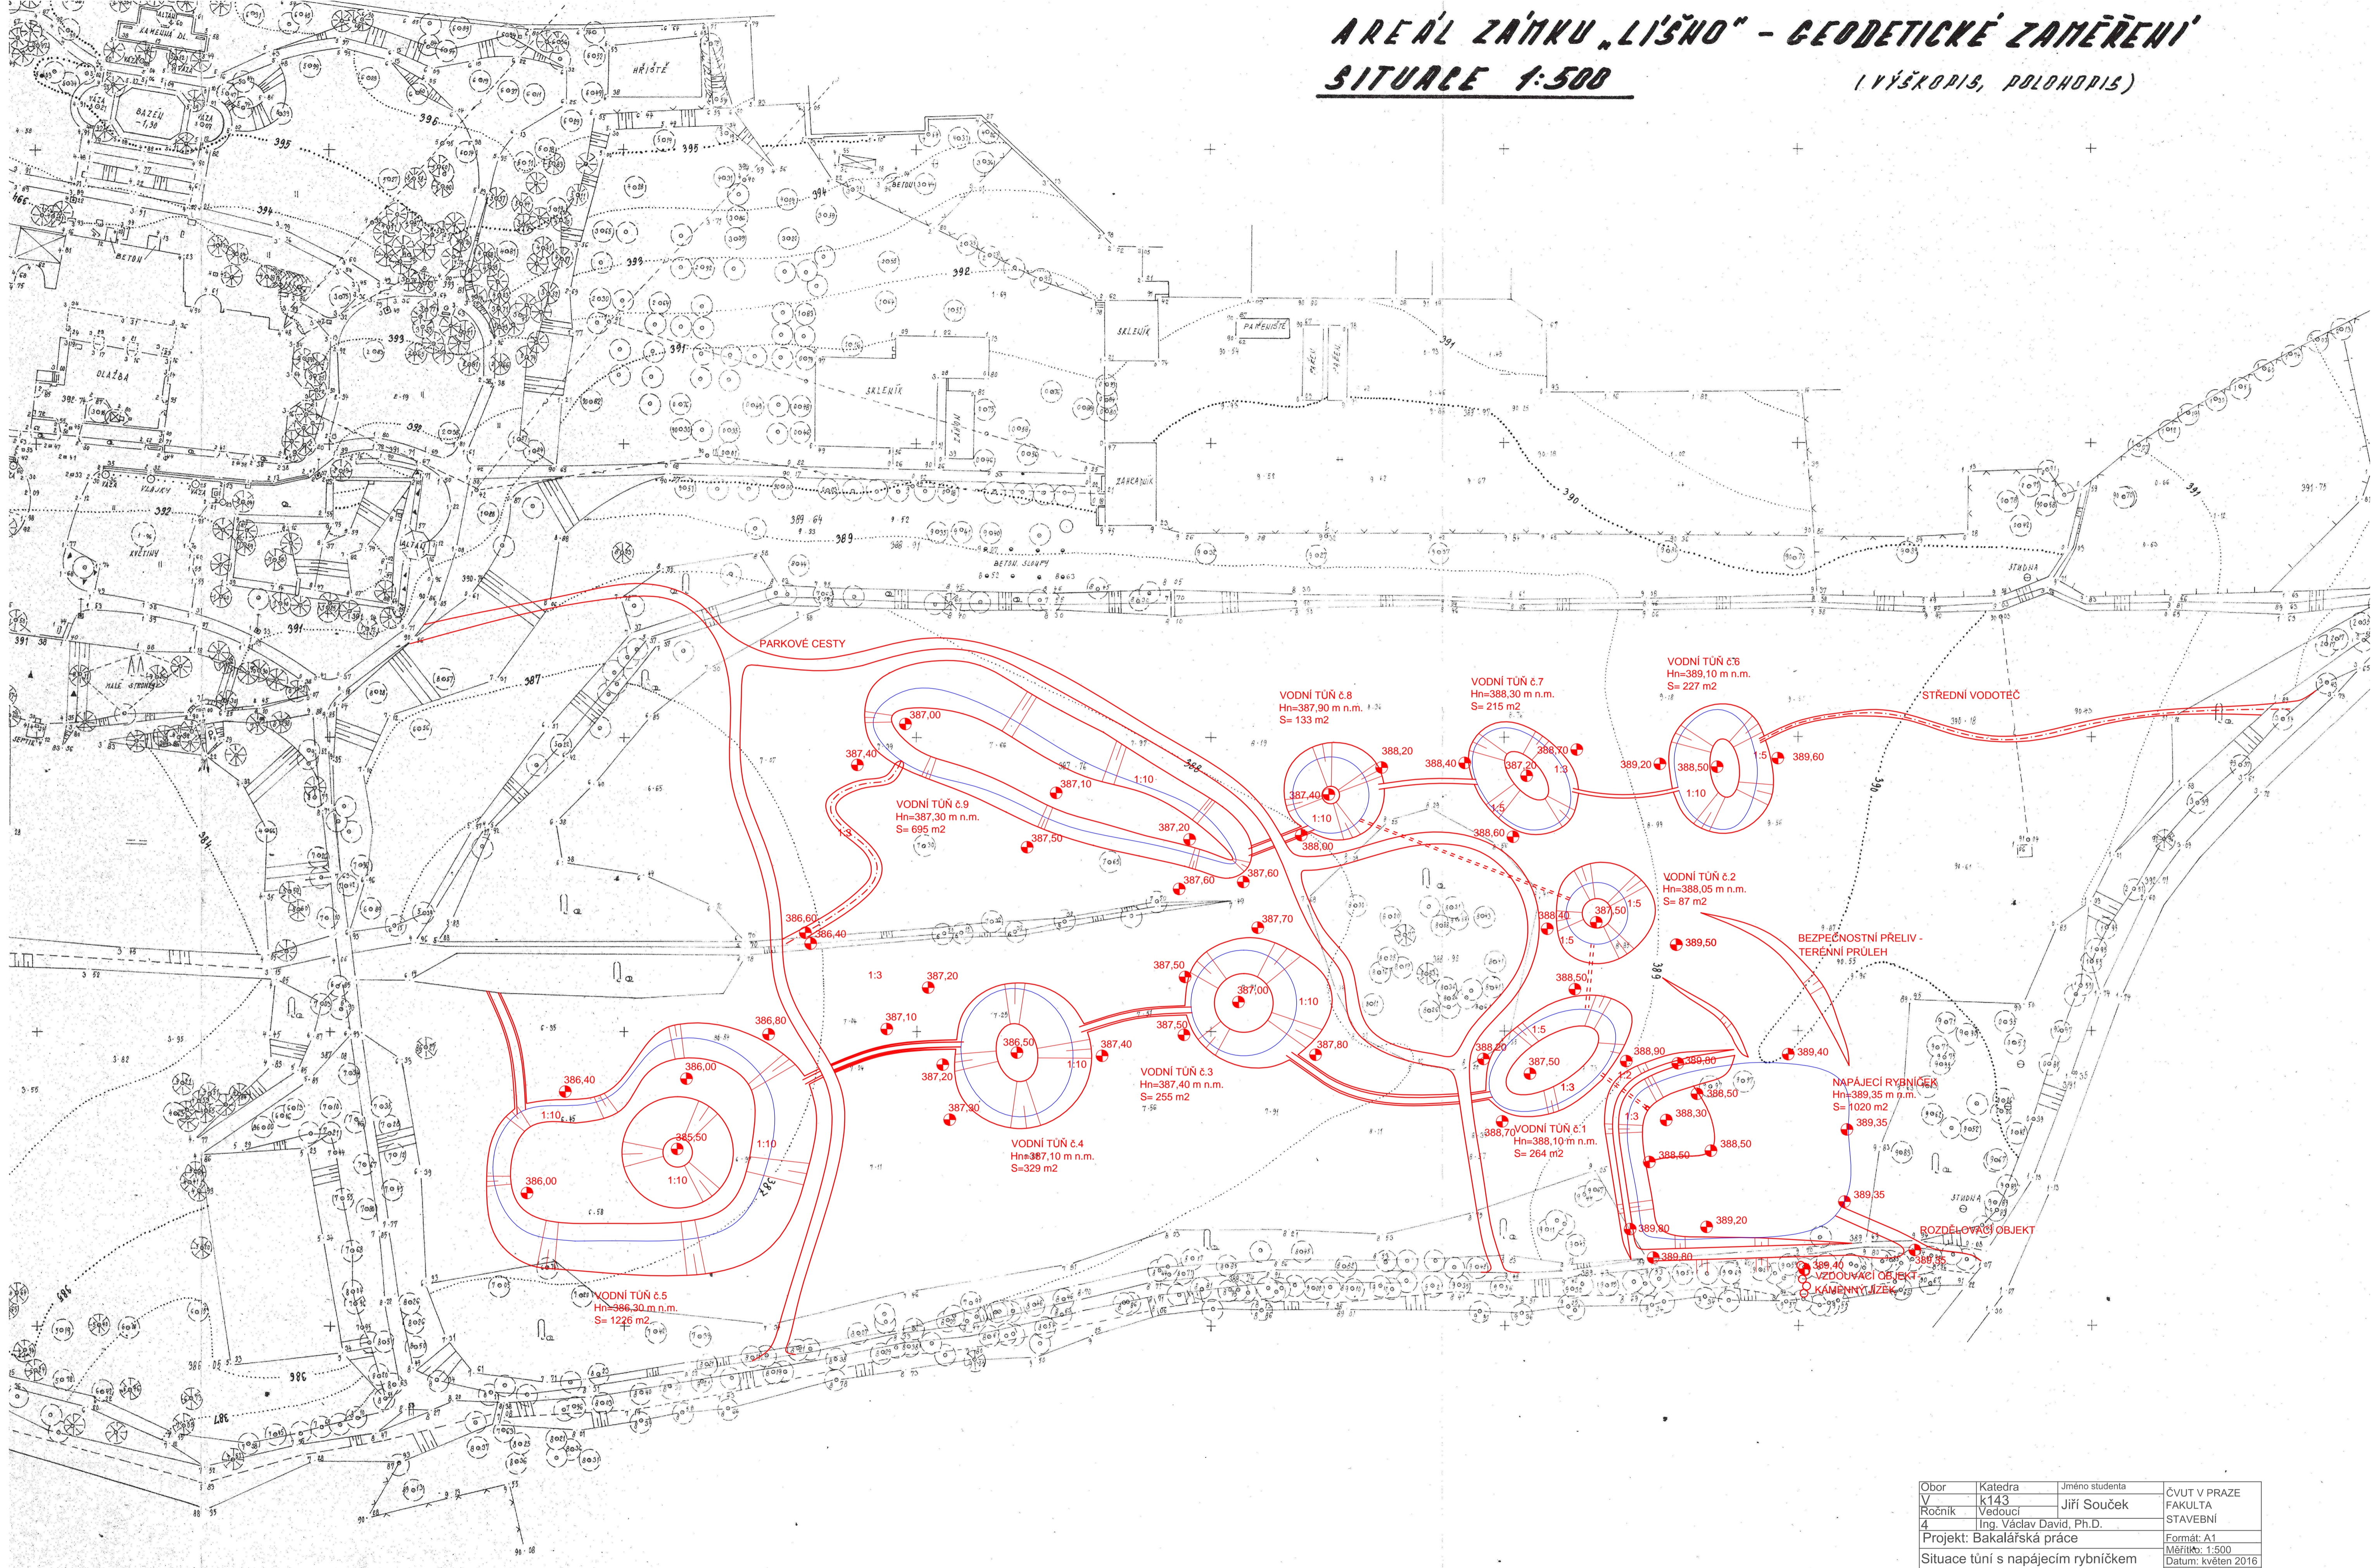

Obor	Katedra	Jméno studenta	ČVUT V PRAZE
V	k143	Jiří Souček	FAKULTA
Ročník	Vedoucí		STAVEBNÍ
4	Ing. Václav David, Ph.D.		
Projekt:	Bakalářská práce		Formát: A1
Situace tůní s napájecím rybníčkem			Měřítko: 1:500
			Datum: květen 2016
			Číslo výkresu: 1

AREÁL ZAŤMKU „LIŠŤO“ - GEODETICKÉ ZAMĚŘENÍ SITUACE 1:500

(VÝŠKOPIS, POLOHOPIS)

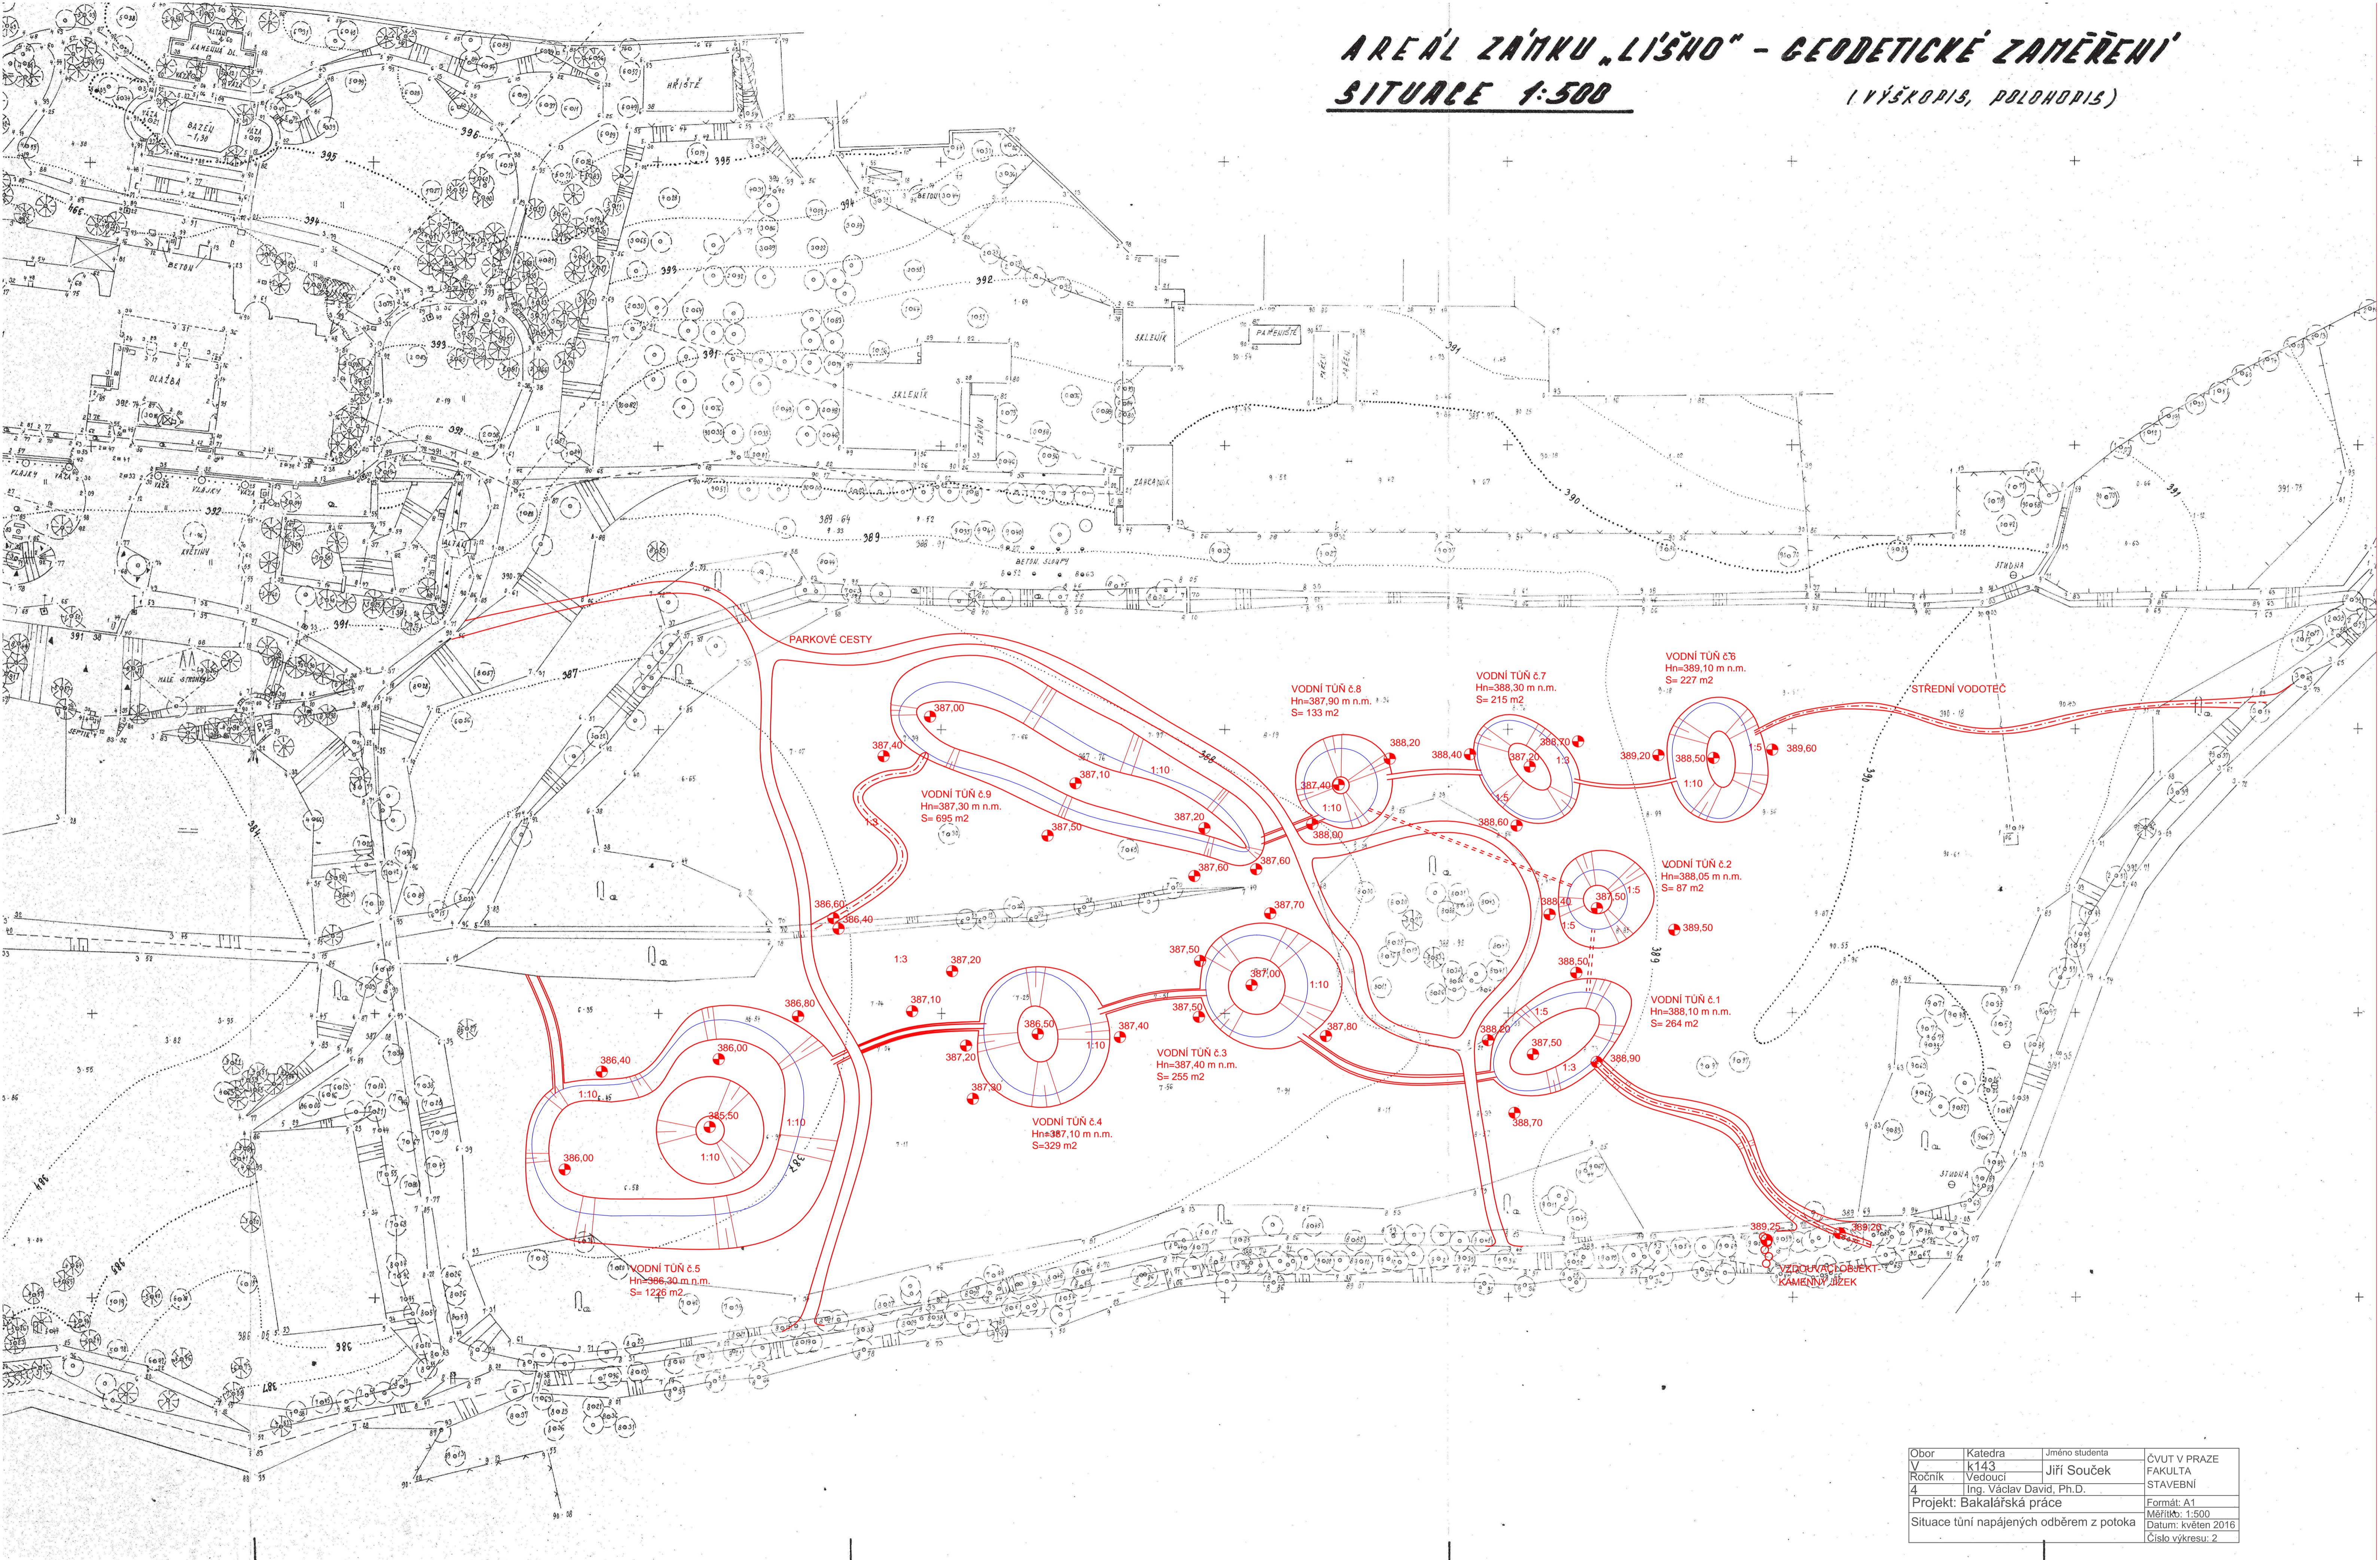


Obor	Katedra	Jméno studenta	ČVUT V PRAZE
V	1143	Jiří Souček	FAKULTA
Ročník	Vedoucí		STAVEBNÍ
4	Ing. Václav David, Ph.D.		
Projekt:	Bakalářská práce		Formát: A1
Situace	tůní napájených odběrem z potoka		Měřítko: 1:500
			Datum: květen 2016
			Číslo výkresu: 2

AREÁL ZAŇKY „LIŠNO“ - GEODETICKÉ ZAMĚŘENÍ

SITUACE 1:500

(VÝŠKOPIS, POLOHOPIS)

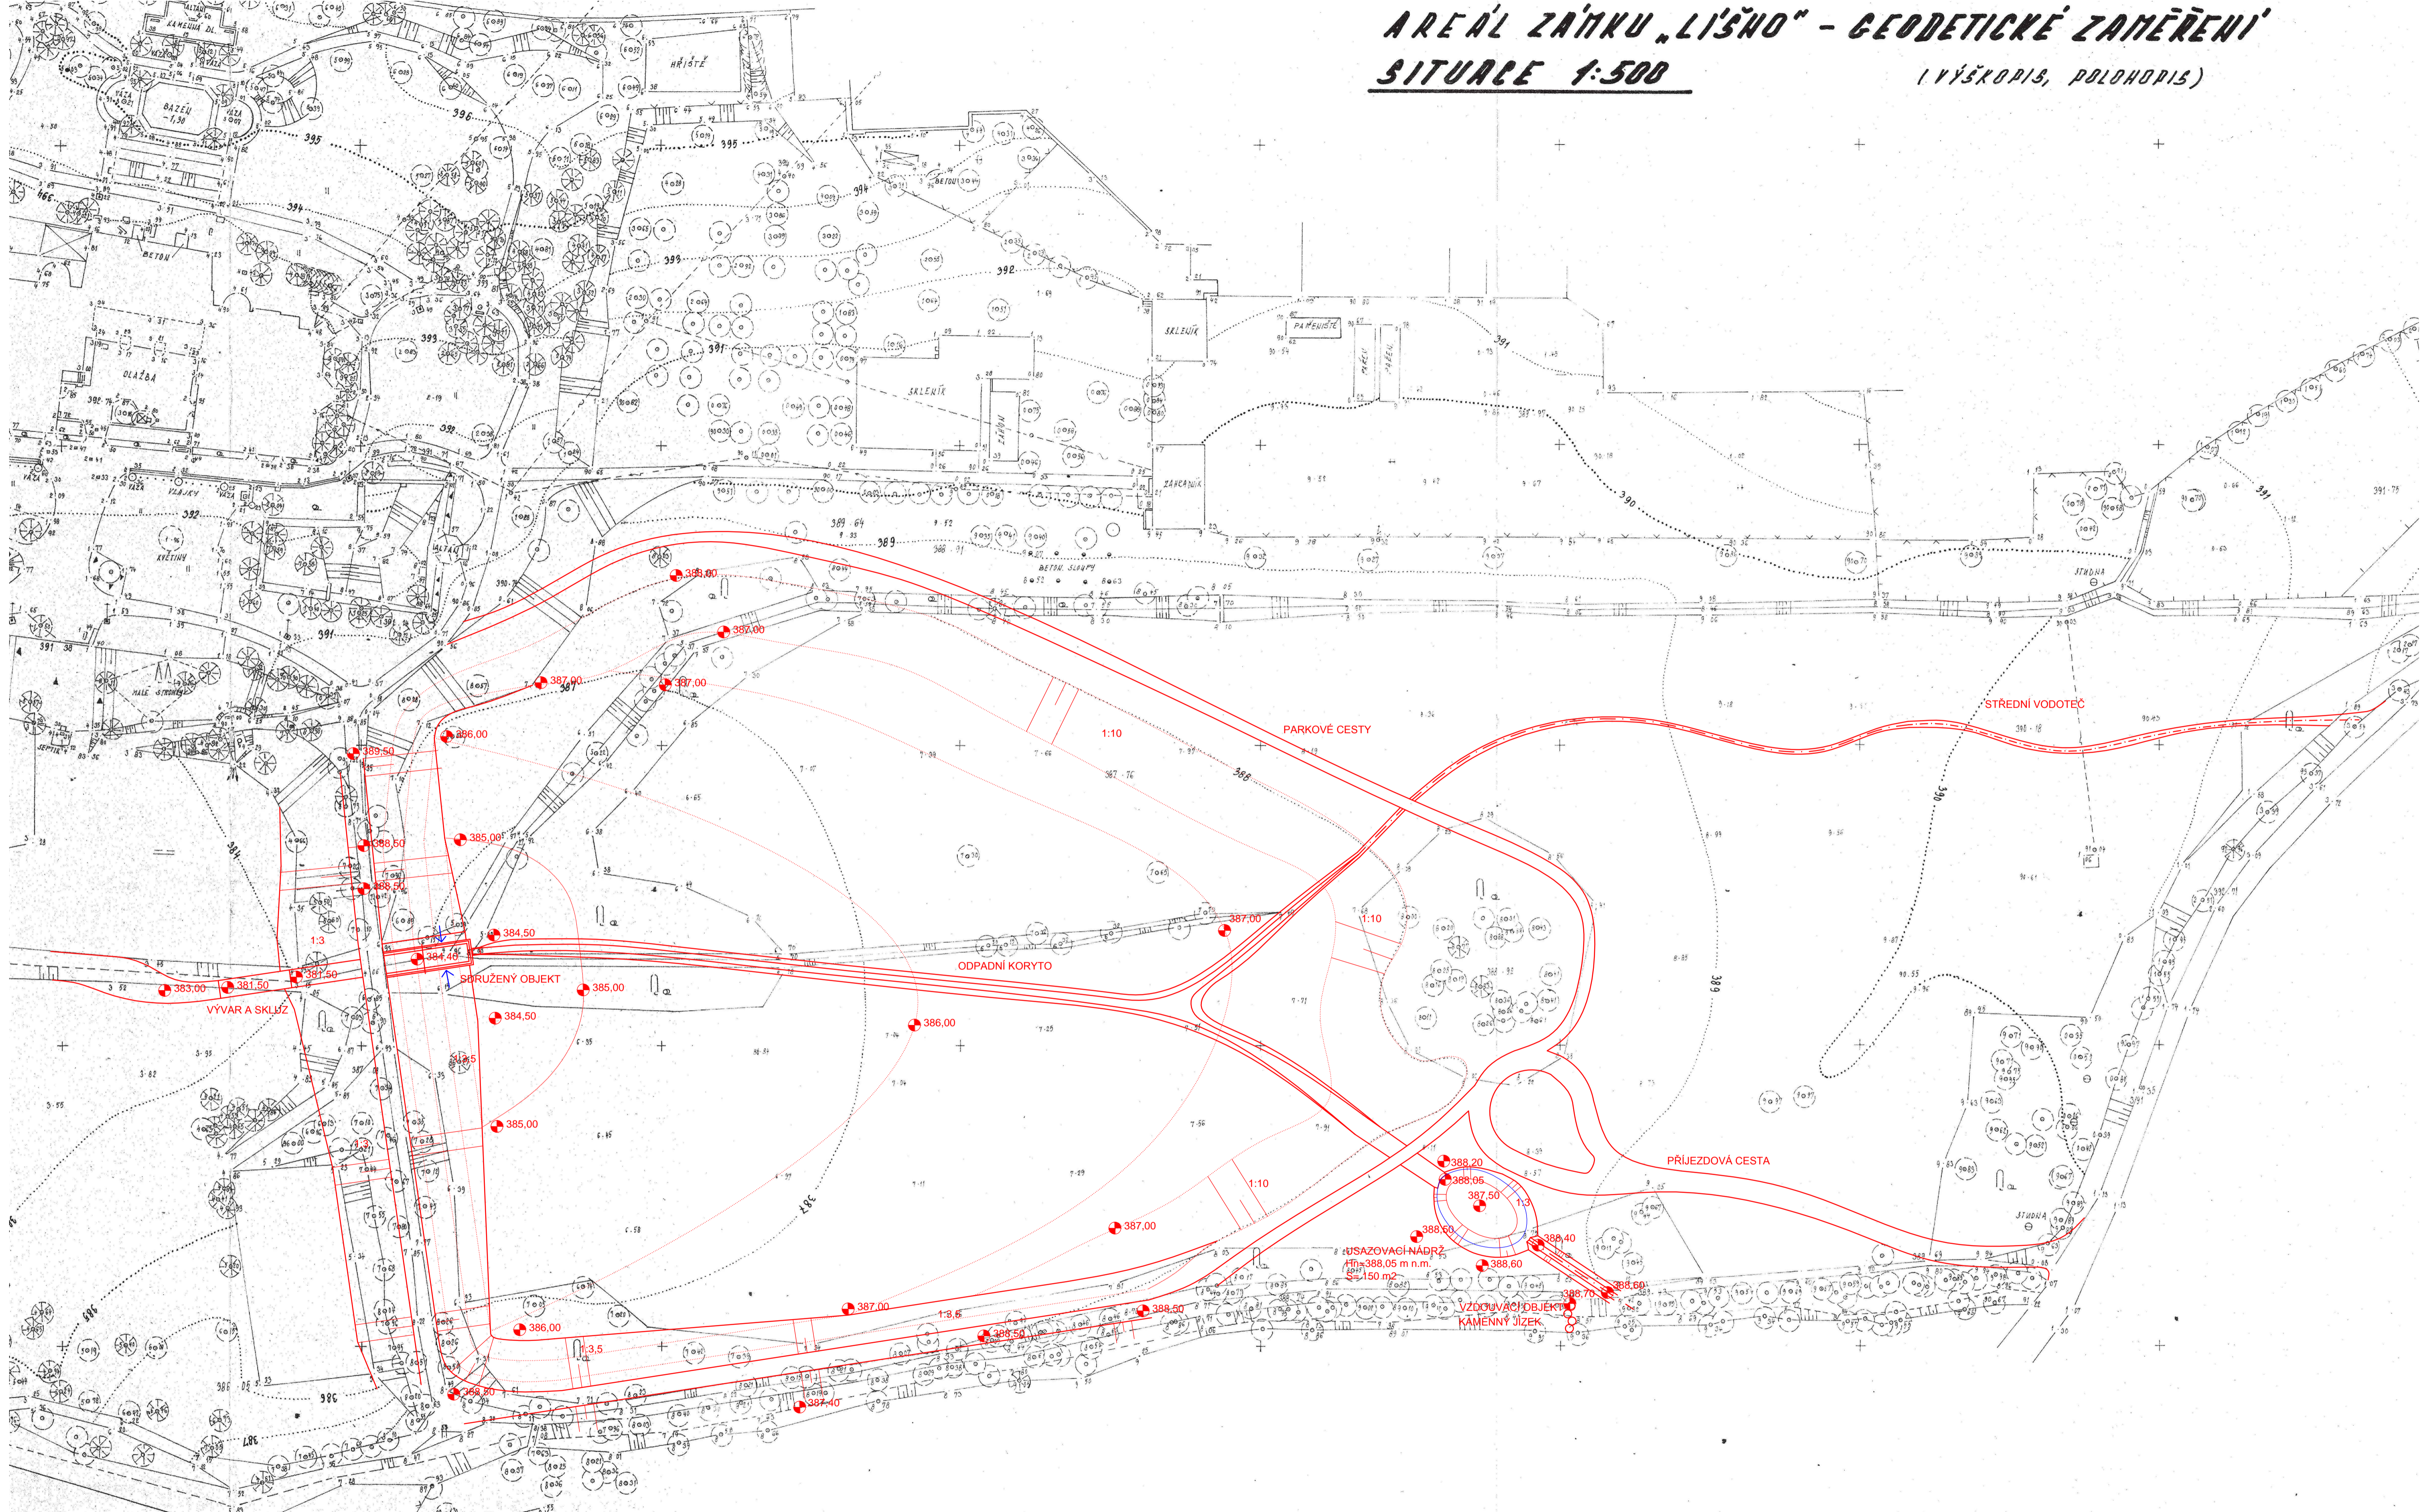

Obor	Katedra	Jméno studenta	ČVUT V PRAZE
V	k143	Jiří Souček	FAKULTA
Ročník			STAVEBNÍ
4		Ing. Václav David, Ph.D.	
Projekt:	Bakalářská práce		Formát: A1
Situace	částečné obnovení rybníka		Měřítko: 1:500
			Datum: květen 2016
			Číslo výkresu: 3

AREÁL ZÁMKU „LIŠŇO“ - GEODETICKÉ ZAMĚŘENÍ SITUACE 1:500

(VÝŠKOPIS, POLOHOPIS)

