


SITUACE - VFR OKRUH - LKBE

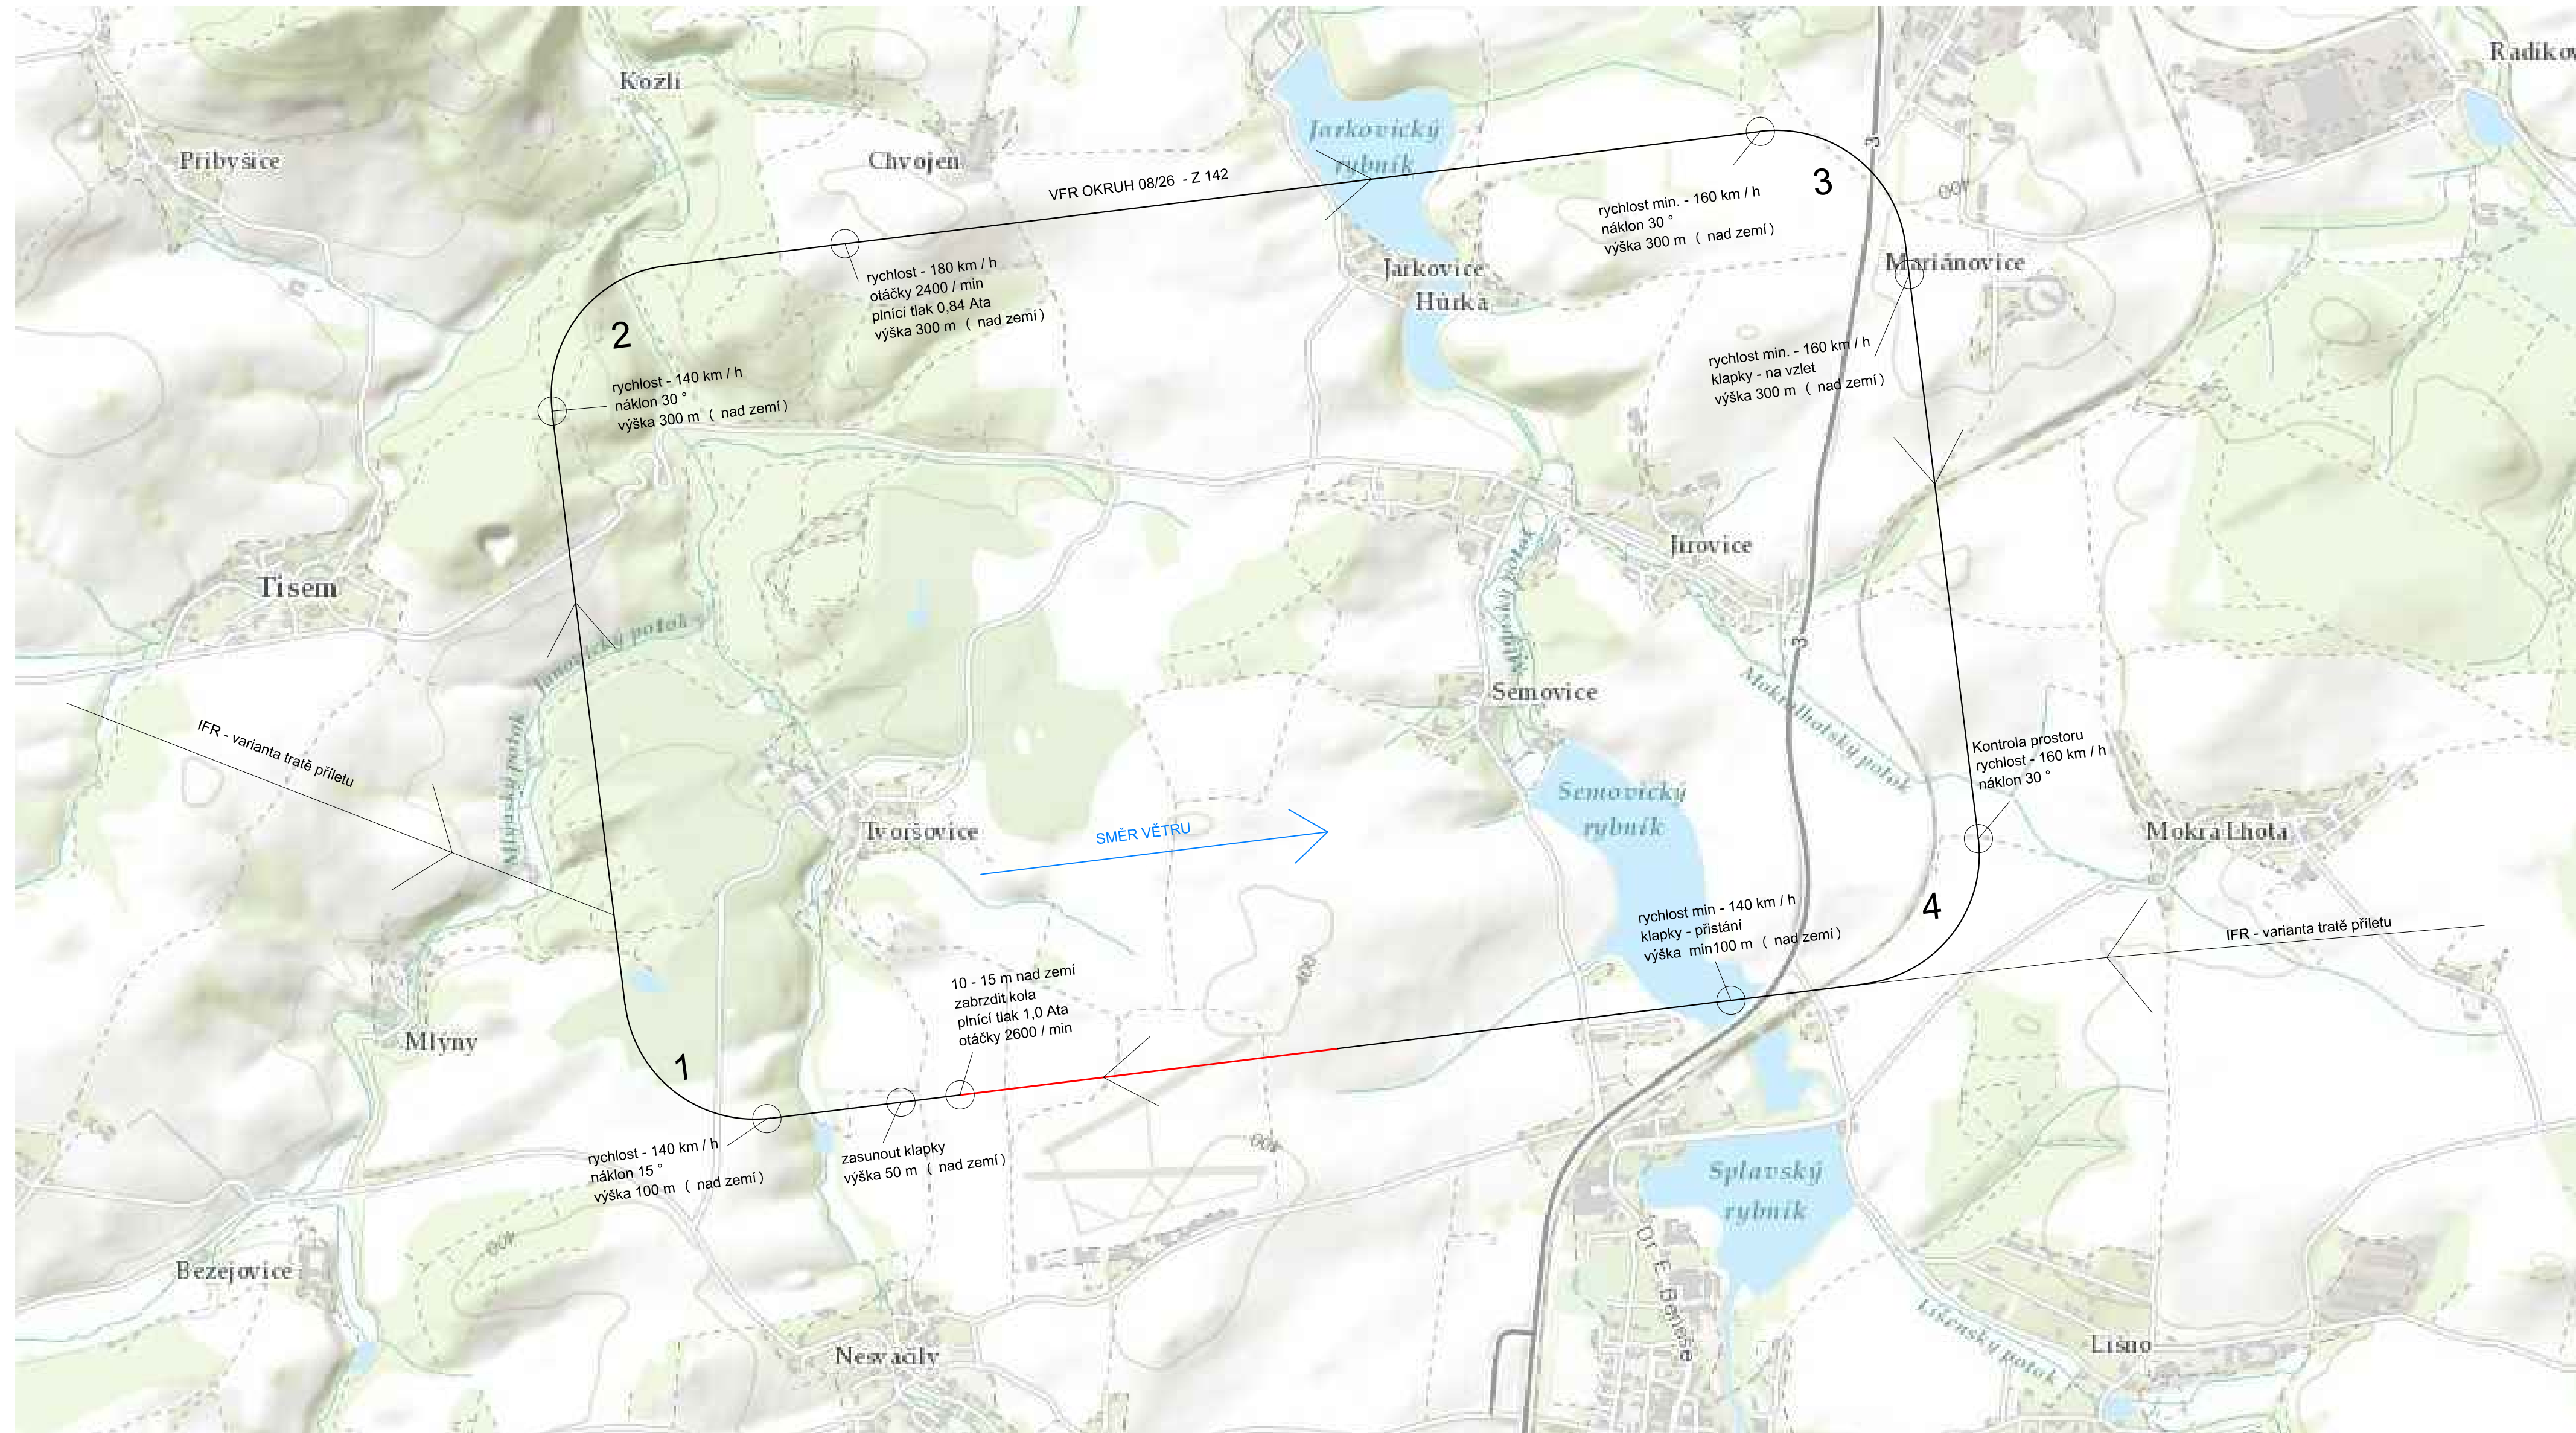

OBOR	KATEDRA	JMÉNO STUDENTA	
SI-K	Strojní inženýrství	Lukáš Pařízek	
ROČNÍK	VEDOUcí PROJEKTU		
4.	Ing. Petr Pánek, Ph.D.		
AKCE :			
BAKALÁŘSKÁ PRÁCE ZPEVNĚNÍ VARIANTY RWY 08/26 LETIŠTĚ BENEŠOV			FORMÁT 840 X 400 mm MĚŘÍTKO 1:2000 DATUM 4/2016
OBSAH :			Č. VÝKR.
SITUACE OKRUH – VFR			3.