








SITUACE 1:1000

LEGENDA:

	NAVRŽENÁ KOMUNIKACE
	CHODNÍK
	ZELENÝ PÁS - NÍZKÉ KEŘE
	ZELENÝ PÁS - LIBOVOLNÁ VEGETACE
	PARKOVACÍ ŠTÁNÍ, VJEZDY
	ZVÝŠENÁ KŘIŽOVATKOVÁ PLOCHA
	ŘEKA ÚSLAVA
	VODOROVNÉ DOPRAVNÍ ZNAČENÍ
	NOVÝ STAV - STAVEBNĚ

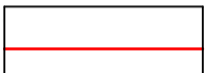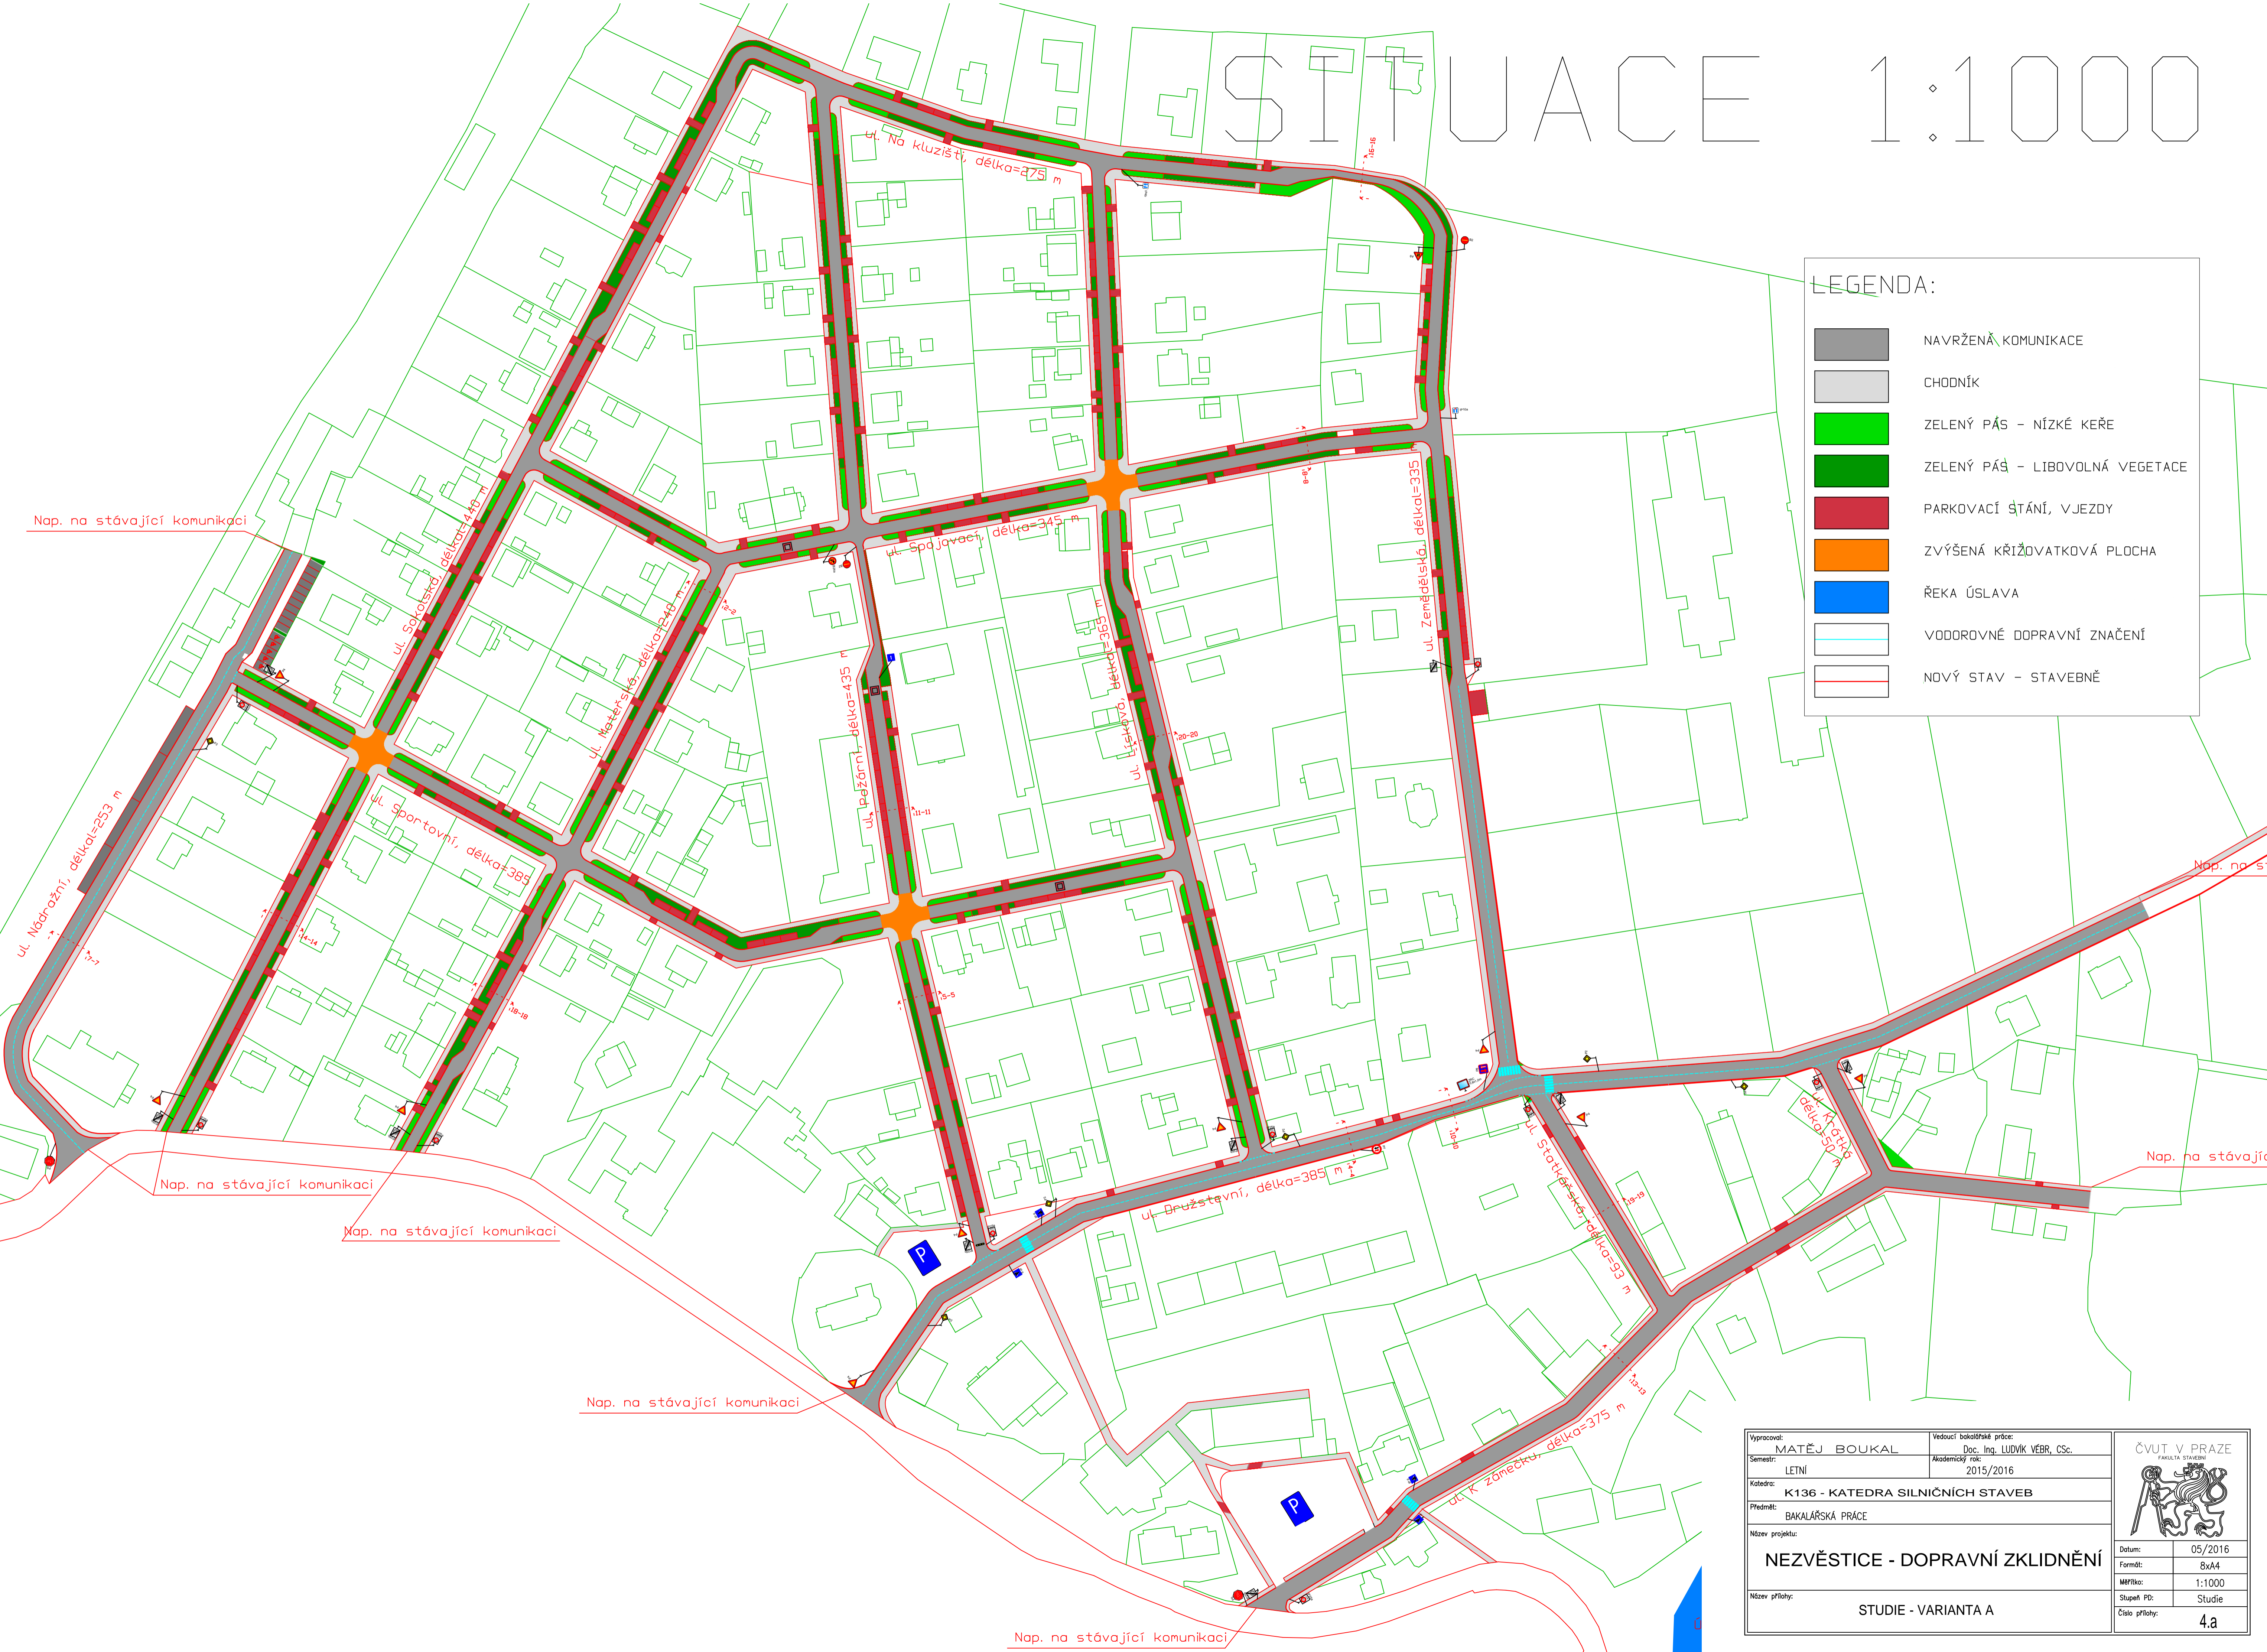

Vypracoval: MATEJ BOUKAL	Vedoucí bakalářské práce: Doc. Ing. LUDVIK VEJBR, CSc.	
Semestr: LETNÍ	Akademický rok: 2015/2016	
Katedra: K136 - KATEDRA SILNIČNÍCH STAVEB	ČVUT V PRAZE FAKULTA STAVEBNÍ STAVBY	
Předmět: BAKALÁŘSKÁ PRÁCE	Datum: 05/2016 Formát: 8xA4 Měřítko: 1:1000 Stupeň PD: Studie Číslo přílohy: 4a	
Název projektu: NEZVĚSTICE - DOPRAVNÍ ZKLIDNĚNÍ	Datum: 05/2016 Formát: 8xA4 Měřítko: 1:1000 Stupeň PD: Studie Číslo přílohy: 4a	
Název přílohy: STUDIE - VARIANTA A		