


B.1 - VÝŘEZ PODROBNÉ SITUACE V OBLASTI KŘIŽOVATKY TRÍDA KARLA IV. x PRŮMYSLOVÁ - VARIANTA B

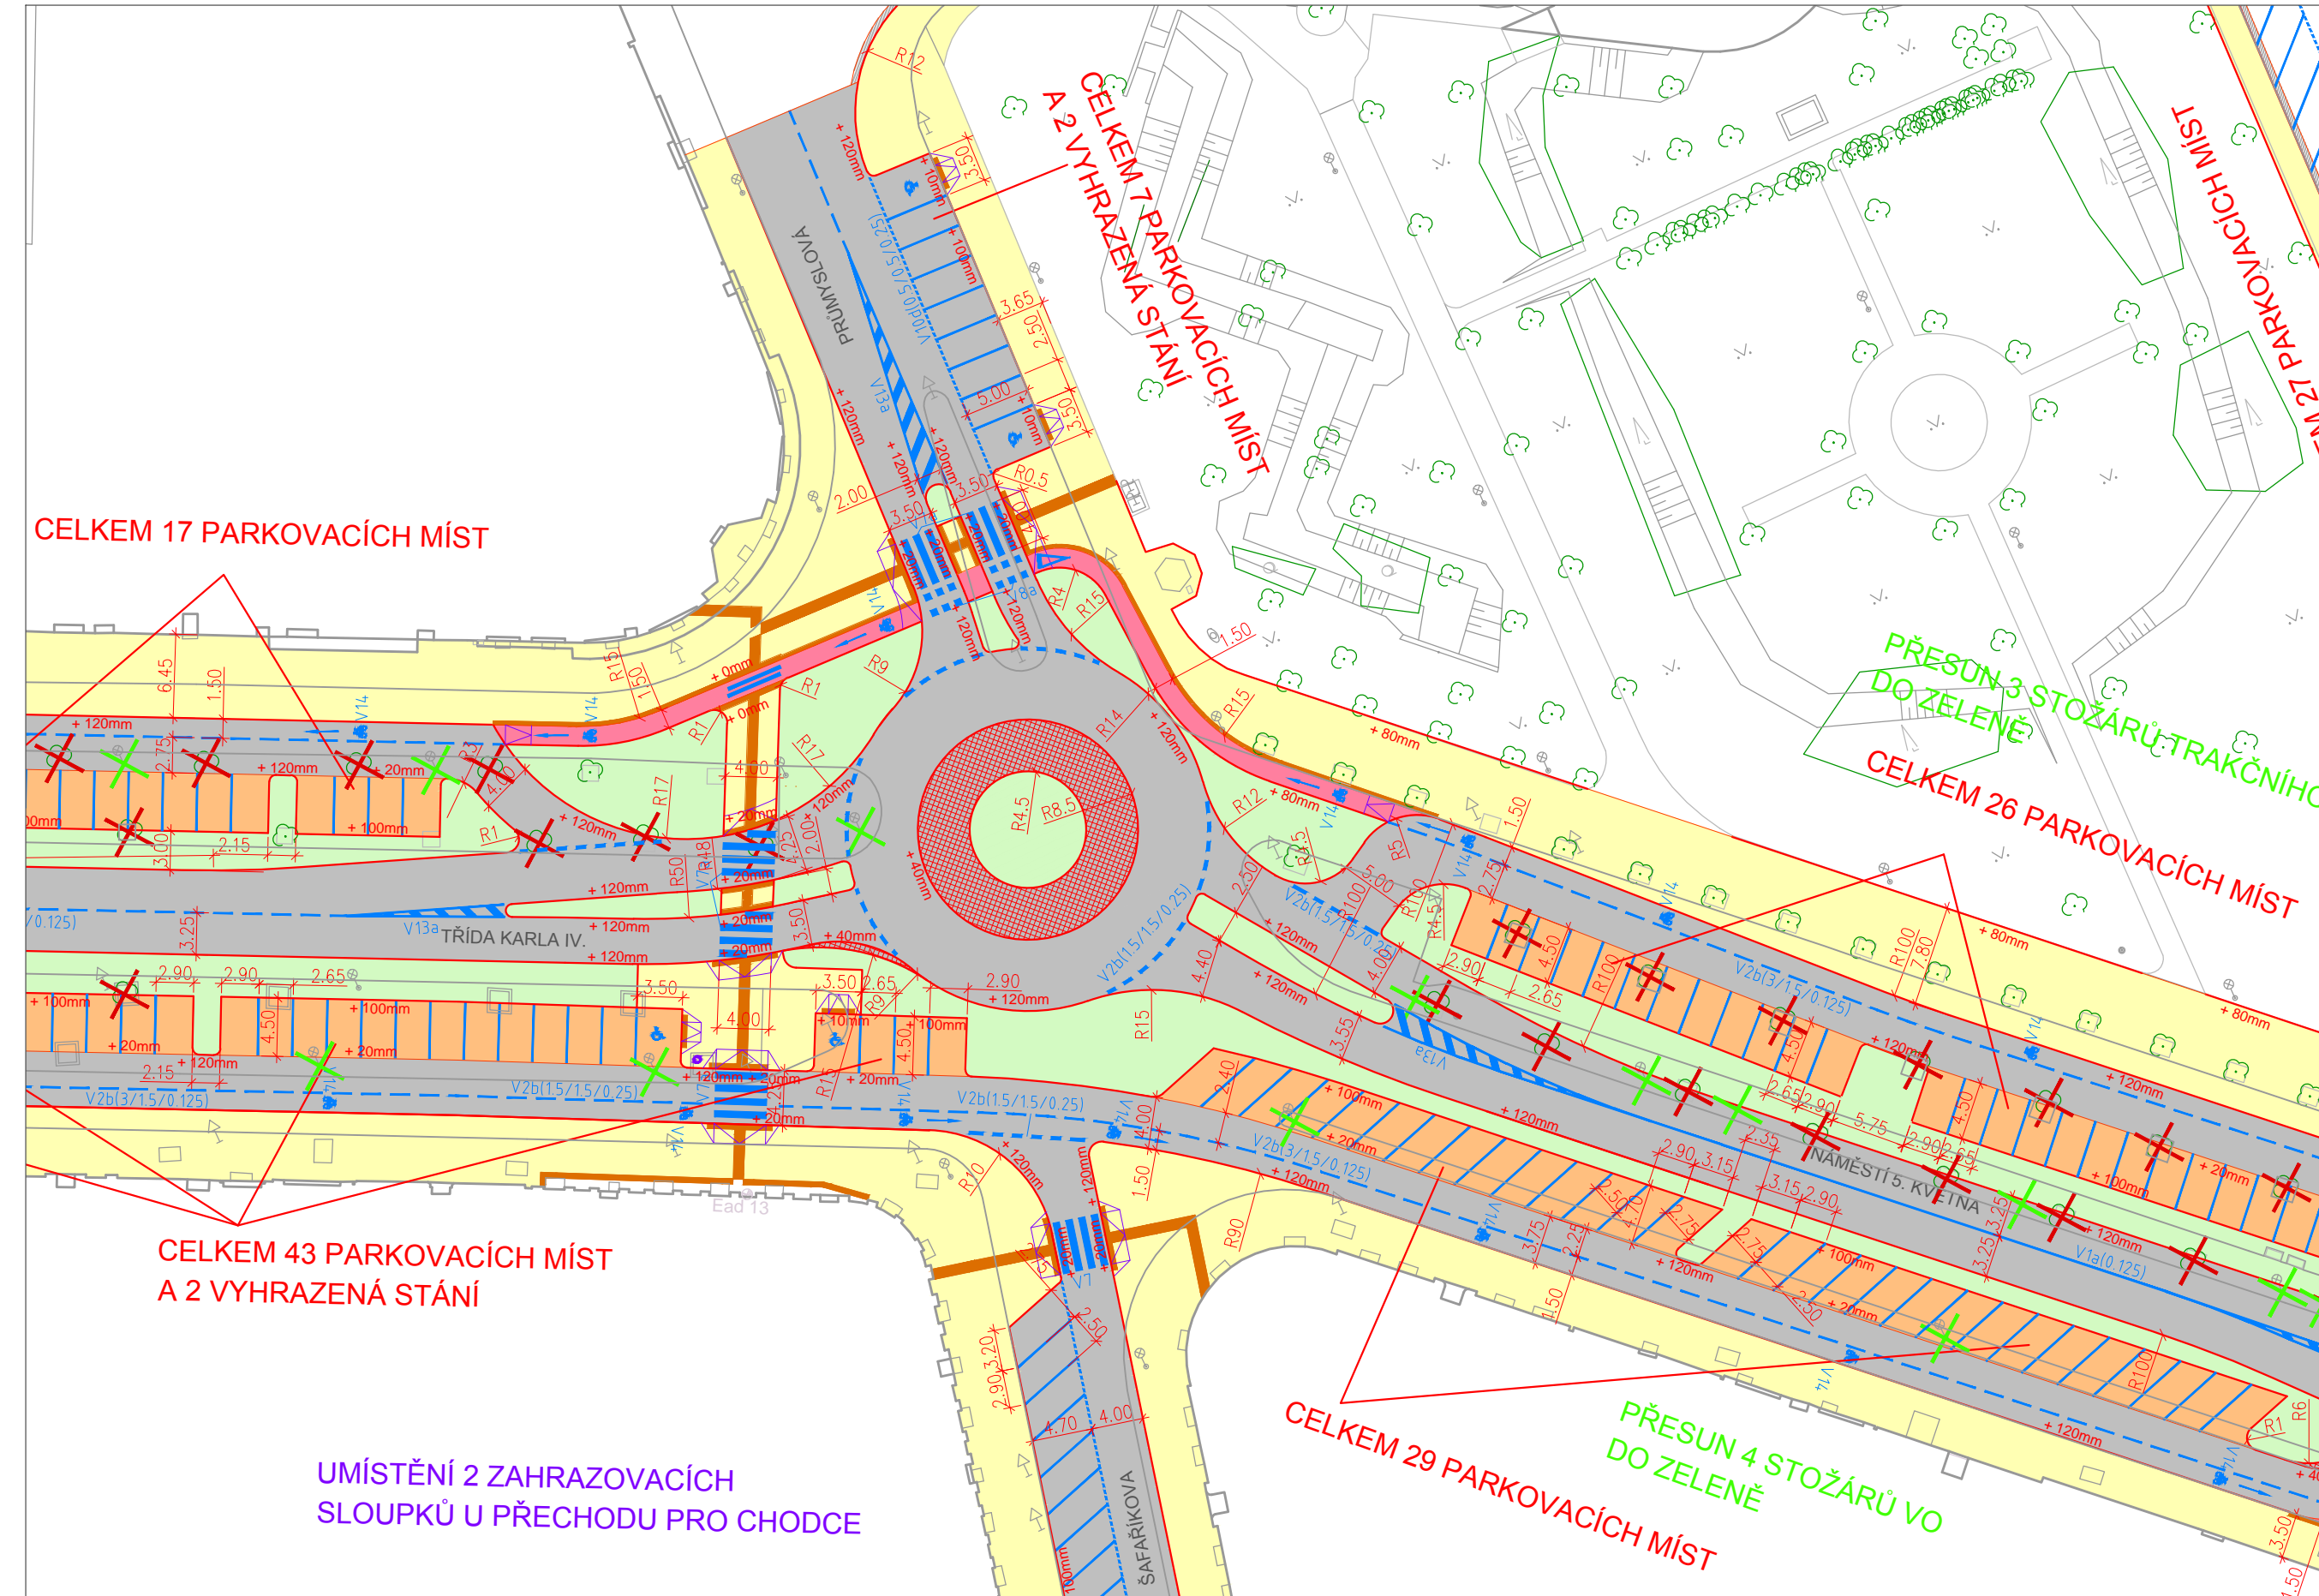

**LEGENDA**

STÁVAJÍCÍ STAV:	
	BUDOVY
	STÁVAJÍCÍ STAV + ZAMĚŘENÍ
	STÁVAJÍCÍ STROM
	STÁVAJÍCÍ STOŽÁR VEŘEJNÉHO OSVĚTLENÍ
	STÁVAJÍCÍ STOŽÁR TRAKČNÍHO VEDENÍ
	STÁVAJÍCÍ SLOUPEK DOPRAVNÍHO ZNAČENÍ


**RUŠENÉ PRVKY A ZAŘÍZENÍ MÍSTNÍ KOMUNIKACE**

	RUŠENÝ STROM
	RUŠENÝ STOŽÁR VEŘEJNÉHO OSVĚTLENÍ
	RUŠENÝ STOŽÁR TRAKČNÍHO VEDENÍ

**NOVĚ NAVRŽENÉ HRANY, PLOCHY A ZAŘÍZENÍ KOMUNIKACE**

	SILNIČNÍ A PARKOVÁ OBRUBA
	ROZHRANÍ PLOCH RŮZNÝCH KRYTŮ
	NÁJEZDOVÉ RAMPY
	VOZOVKA - ASFALTOVÝ KRYT
	OPRAVA VOZOVKY PŘI OBRUBĚ - LITÝ ASFALT
	VJEZD - KRYT Z DLAŽBY
	VYVÝŠENÁ POJÍŽDĚNÁ DLAŽDĚNÁ PLOCHA
	PARKOVACÍ STÁNÍ - KRYT Z DLAŽBY
	CHODNÍK - KRYT Z DLAŽBY
	STEZKA PRO CYKLISTY
	ZATRAVNĚNÁ PLOCHA
	PRVKY PRO NEVIDOMÉ A SLABOZRAKÉ
	NOVÉ VODOROVNÉ DOPRAVNÍ ZNAČENÍ
	ZAHRAZOVACÍ LITINOVÝ SLOUPEK
	MÍSTO VZOROVÉHO ŘEZU
	VÝŠKOVÝ ROZDÍL NOVÝCH FYZICKÝCH HRAN
	KÓTY A POPISKY

Bpv

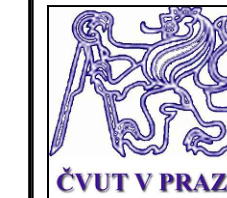

ČESKÉ VYSOKÉ UČENÍ TECHNICKÉ V PRAZE  
FAKULTA DOPRAVNÍ  
Ústav dopravních systémů

JTSK

**DIPLOMOVÁ PRÁCE**

Vedoucí práce:  
Ing. Bc. Petr Kumpošt, Ph.D.

Vypracoval:  
Bc. David Janečka

Akce:  
**Studie dopravního řešení třídy Karla IV.  
v Hradci Králové**

Akademický rok: 2015/2016

Měřítko: 1: 500

Výkres:  
**PODROBNÁ SITUACE KŘIŽOVATKY  
TR. KARLA IV. S PRŮMYSLOVOU - VARIANTA B**

Číslo výkresu:

**B.1**