


B.2 - SITUACE DOPRAVNÍHO ZNAČENÍ S NOVÝMSDZ A PONECHANÝM STÁVAJÍCÍM SDZ - VARIANTA B

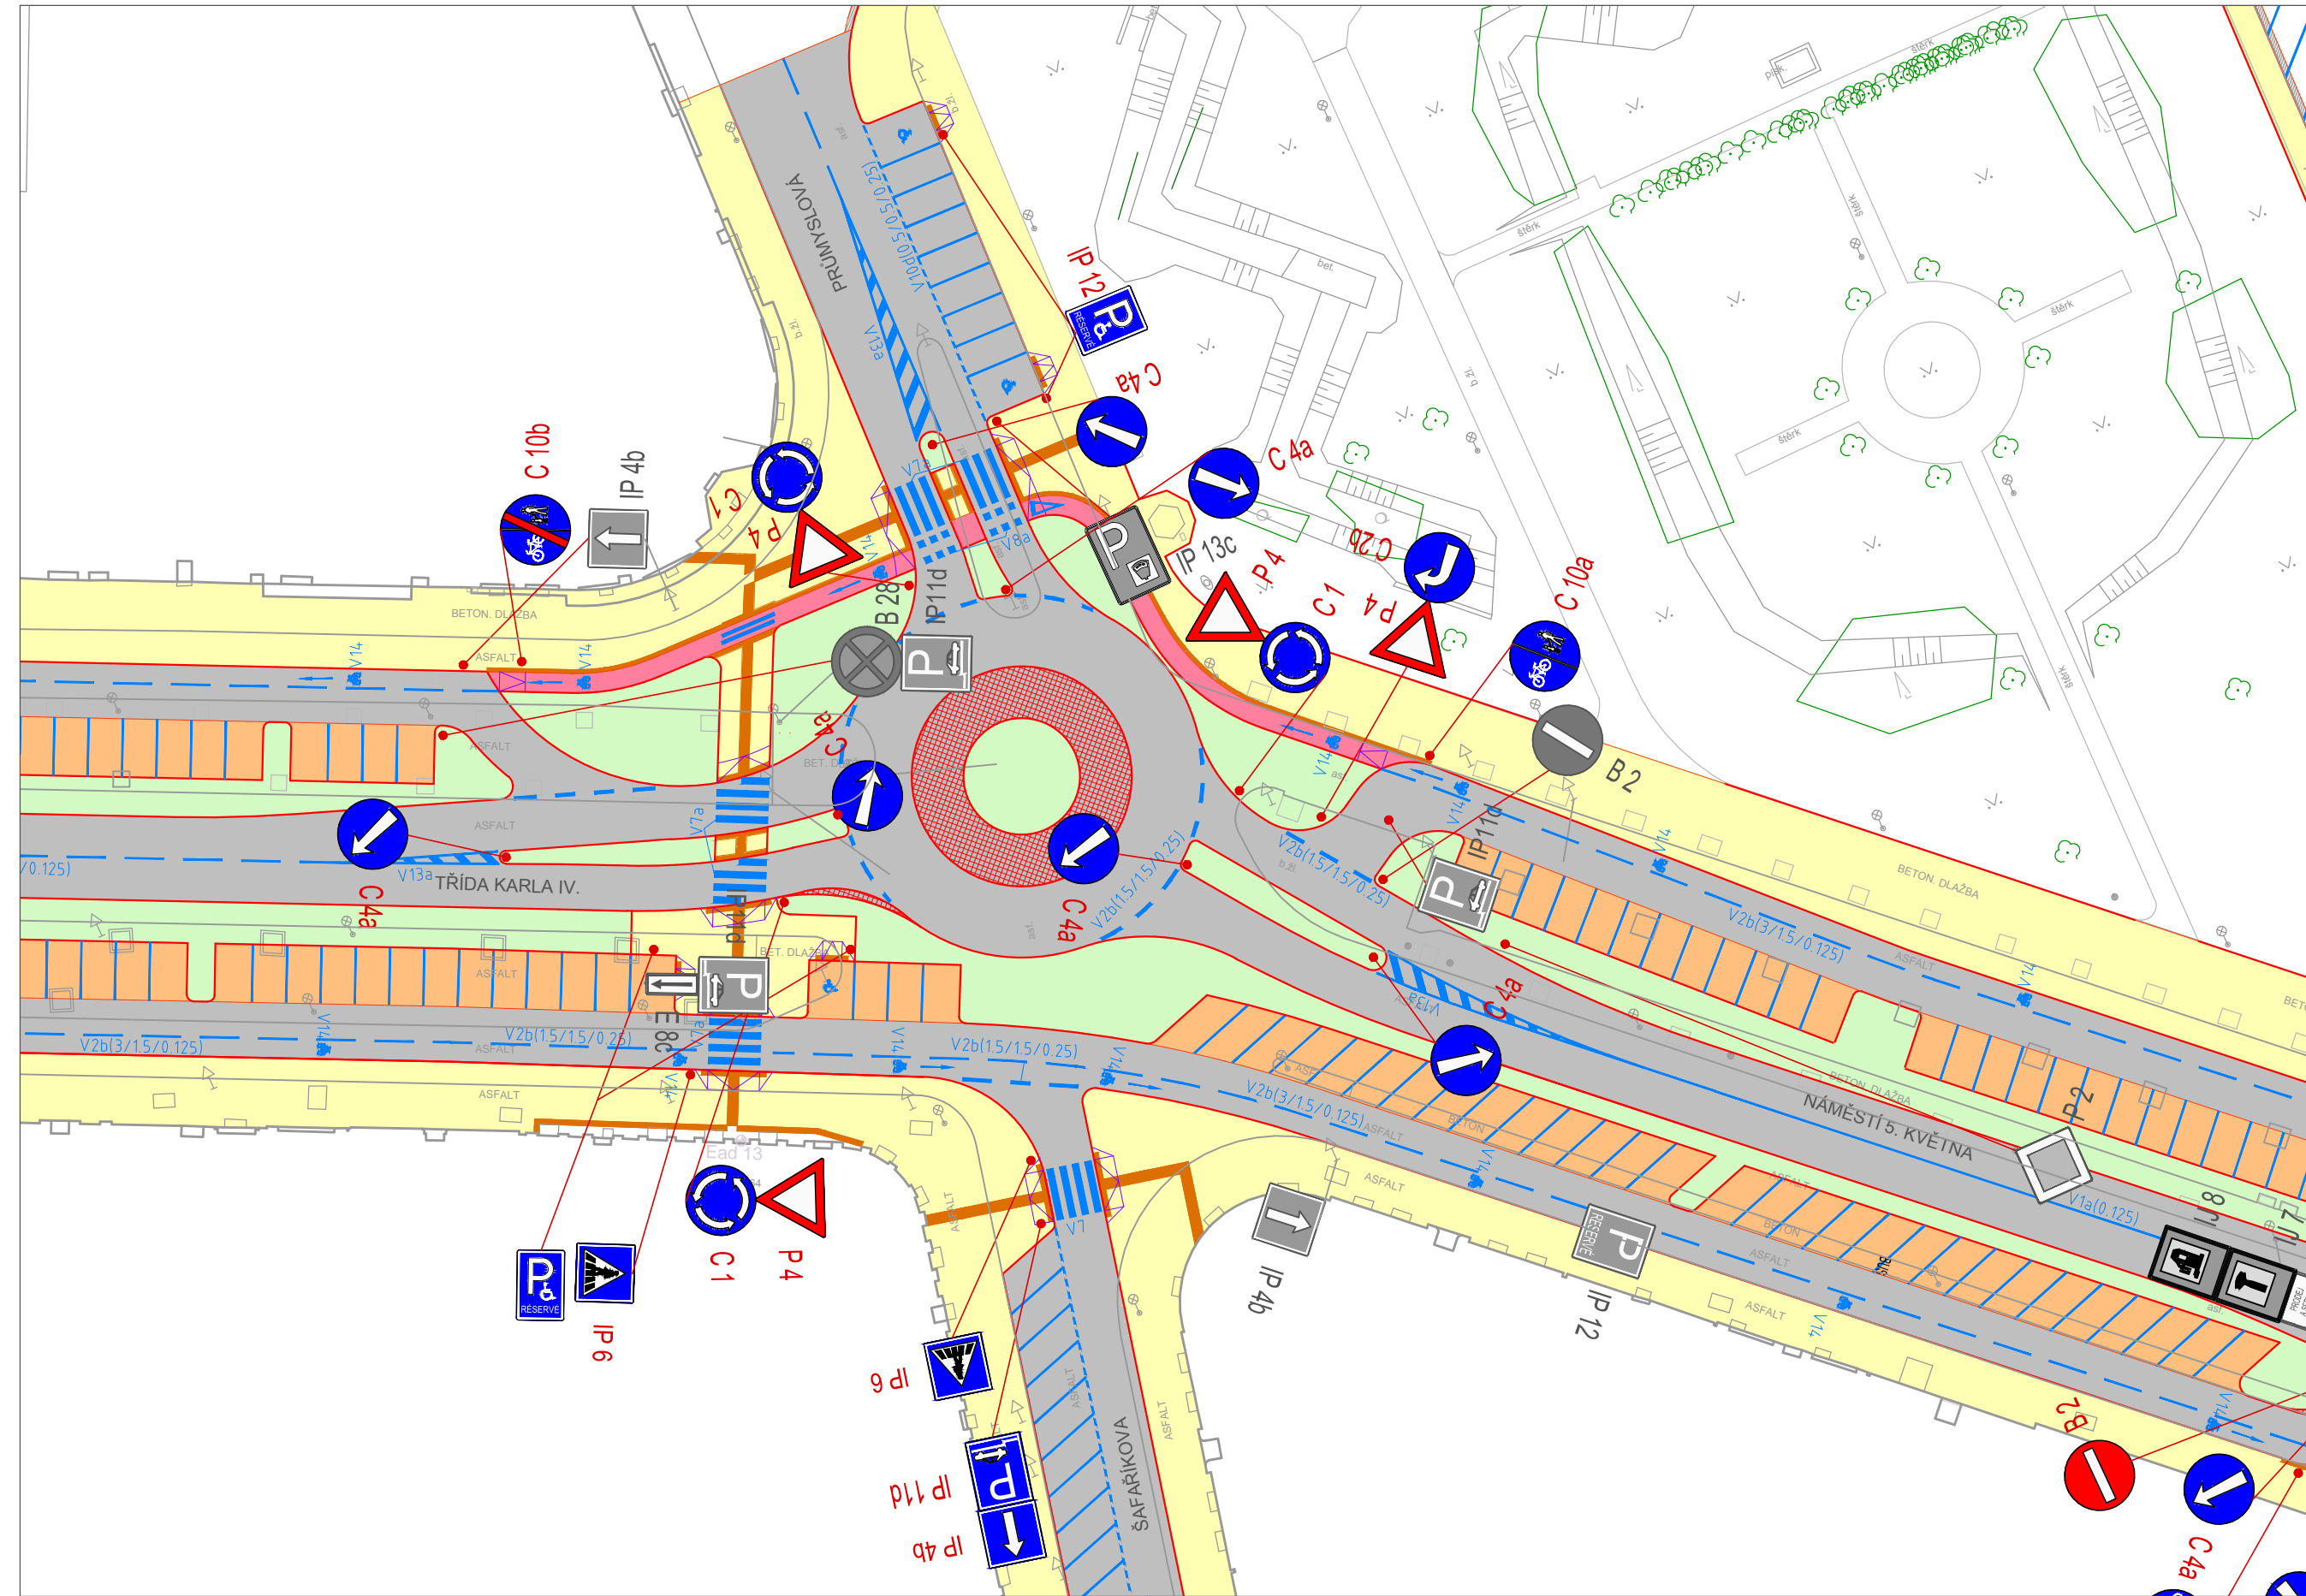

LEGENDA

STÁVAJÍCÍ STAV:


- BUDOVY
- STÁVAJÍCÍ STAV + ZAMĚŘENÍ
- STÁVAJÍCÍ STROM
- STÁVAJÍCÍ STOŽÁR VEŘEJNÉHO OSVĚTLENÍ
- STÁVAJÍCÍ STOŽÁR TRAKČNÍHO VEDENÍ
- STÁVAJÍCÍ SLOUPEK DOPRAVNÍHO ZNAČENÍ

DOPRAVNÍ ZNAČENÍ

- NOVÉ VODOROVNÉ DOPRAVNÍ ZNAČENÍ
- PŘEMÍSTĚNÍ STÁVAJÍCÍHO A UMÍSTĚNÍ NOVÉHO SDZ
- P4 NOVÉ SVISLÉ DOPRAVNÍ ZNAČENÍ
- IP 4b STÁVAJÍCÍ SVISLÉ DOPRAVNÍ ZNAČENÍ

NOVĚ NAVRŽENÉ HRANY, PLOCHY A ZAŘÍZENÍ KOMUNIKACE

- SILNIČNÍ A PARKOVÁ OBRUBA
- ROZHRANÍ PLOCH RŮZNÝCH KRYTŮ
- NÁJEZDOVÉ RAMPY
- VOZOVKA - ASFALTOVÝ KRYT
- OPRAVA VOZOVKY PŘI OBRUBĚ - LITÝ ASFALT
- VJEZD - KRYT Z DLAŽBY
- VYVÝŠENÁ POJÍŽDĚNÁ DLAŽDĚNÁ PLOCHA
- PARKOVACÍ STÁNÍ - KRYT Z DLAŽBY
- CHODNÍK - KRYT Z DLAŽBY
- STEZKA PRO CYKLISTY
- ZATRAVNĚNÁ PLOCHA
- PRVKY PRO NEVIDOMÉ A SLABOZRACÉ

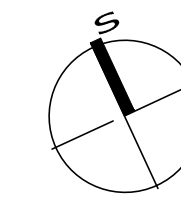

Bpv

JTSK

	ČESKÉ VYSOKÉ UČENÍ TECHNICKÉ V PRAZE FAKULTA DOPRAVNÍ Ústav dopravních systémů	
	DIPLOMOVÁ PRÁCE	
Akce: Studie dopravního řešení třídy Karla IV. v Hradci Králové		Vedoucí práce: Ing. Bc. Petr Kumpošt, Ph.D. Vypracoval: Bc. David Janečka
Výkres: SITUACE DOPRAVNÍHO ZNAČENÍ KŘIŽOVATKY TR. KARLA IV. S PRŮMYSLOVOU - VARIANTA B		Akademický rok: 2015/2016 Měřítko: 1:500 Číslo výkresu: B.2