


LEGENDA MÍSTNOSTÍ 6.NP

SPOLÉČNÉ PROSTORY	MEZ.	NÁZEV MÍSTNOSTI	PLOCHA m ²	OPRAVA POROBÍ	STĚNY	STROP	PODLAHA
	500.1	SOUDOVÝ PROSTOR	14,8	KAMENÉ TĚSNĚNÍ + POJETÍ KERAMICKÁ LAJTA PRÁVNĚ K POKRYTÍ DOPLNĚNÍ REPLIKOU	POVRCH GRAYNY DLE PROJEKTU INTERIÉRU	SK POKRÝTÍ POHŘÍVĚ	POHŘÍVĚ REV. DVĚŘKA ROŠKOVÁ
	500.2	CHODBA	21,3	KLASBA REPRODUKOVANÁ POLE POČTY S. SPOKOŠTOVY	POVRCH GRAYNY DLE PROJEKTU INTERIÉRU	SK POKRÝTÍ POHŘÍVĚ	SURFEROVÁ DVĚŘKA SOUDOVÝ VÝVĚJ NA STĚNĚ
	500.3	CHODBA	13,7	KLASBA REPRODUKOVANÁ POLE POČTY S. SPOKOŠTOVY	POVRCH GRAYNY DLE PROJEKTU INTERIÉRU	SK POKRÝTÍ POHŘÍVĚ	SURFEROVÁ DVĚŘKA SOUDOVÝ VÝVĚJ NA STĚNĚ
	500.4	STROJOVNA VZT	2,0	KERAMICKÁ SLAŠBA	STANDARD PRIMAEX	SK POKRÝTÍ POHŘÍVĚ	BEZVĚŽEČNÍ PODKOP PRO SMOU VÝVĚJ NA STĚNĚ
	500.5	SKLAD (OKLADNÁ KOMORA)	24,9	KERAMICKÝ OBRÁD V.1000	STANDARD PRIMAEX	SK POKRÝTÍ POHŘÍVĚ	POHŘÍVĚ REV. DVĚŘKA ROŠKOVÁ
POKOUČ. 1	501.1	POKOUČ	20,5	OBĚVĚNA TL.10mm DLE PROJEKTU INTERIÉRU	POVRCH GRAYNY DLE PROJEKTU INTERIÉRU	SK POKRÝTÍ NEJ. KROVĚ	REV. DVĚŘKA ROŠKOVÁ
	501.2	KOUPELNA + WC	4,4	SLAŠBA TL.10mm DLE PROJEKTU INTERIÉRU	POVRCH GRAYNY DLE PROJEKTU INTERIÉRU	SK POKRÝTÍ-GRS + POVRCH GRAYNY VZ	REV. DVĚŘKA ROŠKOVÁ
POKOUČ. 2	502.1	POKOUČ	18,8	OBĚVĚNA TL.10mm DLE PROJEKTU INTERIÉRU	POVRCH GRAYNY DLE PROJEKTU INTERIÉRU	SK POKRÝTÍ NEJ. KROVĚ	REV. DVĚŘKA ROŠKOVÁ
	502.2	KOUPELNA + WC	4,7	SLAŠBA TL.10mm DLE PROJEKTU INTERIÉRU	POVRCH GRAYNY DLE PROJEKTU INTERIÉRU	SK POKRÝTÍ-GRS + POVRCH GRAYNY VZ	REV. DVĚŘKA ROŠKOVÁ
POKOUČ. 3	503.1	PŘEDSÍR	5,1	OBĚVĚNA TL.10mm DLE PROJEKTU INTERIÉRU	POVRCH GRAYNY DLE PROJEKTU INTERIÉRU	SK POKRÝTÍ-GRS + POVRCH GRAYNY VZ	REV. DVĚŘKA ROŠKOVÁ
	503.2	POKOUČ	25,1	OBĚVĚNA TL.10mm DLE PROJEKTU INTERIÉRU	POVRCH GRAYNY DLE PROJEKTU INTERIÉRU	SK POKRÝTÍ NEJ. KROVĚ	REV. DVĚŘKA ROŠKOVÁ
	503.3	KOUPELNA + WC	7,1	SLAŠBA TL.10mm DLE PROJEKTU INTERIÉRU	POVRCH GRAYNY DLE PROJEKTU INTERIÉRU	SK POKRÝTÍ-GRS + POVRCH GRAYNY VZ	REV. DVĚŘKA ROŠKOVÁ
POKOUČ. 4	504.1	POKOUČ	19,2	OBĚVĚNA TL.10mm DLE PROJEKTU INTERIÉRU	POVRCH GRAYNY DLE PROJEKTU INTERIÉRU	SK POKRÝTÍ NEJ. KROVĚ	REV. DVĚŘKA ROŠKOVÁ
	504.2	KOUPELNA + WC	7,2	SLAŠBA TL.10mm DLE PROJEKTU INTERIÉRU	POVRCH GRAYNY DLE PROJEKTU INTERIÉRU	SK POKRÝTÍ-GRS + POVRCH GRAYNY VZ	REV. DVĚŘKA ROŠKOVÁ
POKOUČ. 5	505.1	PŘEDSÍR	3,2	OBĚVĚNA TL.10mm DLE PROJEKTU INTERIÉRU	POVRCH GRAYNY DLE PROJEKTU INTERIÉRU	SK POKRÝTÍ-GRS + POVRCH GRAYNY VZ	REV. DVĚŘKA ROŠKOVÁ
	505.2	POKOUČ	18,8	OBĚVĚNA TL.10mm DLE PROJEKTU INTERIÉRU	POVRCH GRAYNY DLE PROJEKTU INTERIÉRU	SK POKRÝTÍ NEJ. KROVĚ	REV. DVĚŘKA ROŠKOVÁ
	505.3	KOUPELNA + WC	4,7	SLAŠBA TL.10mm DLE PROJEKTU INTERIÉRU	POVRCH GRAYNY DLE PROJEKTU INTERIÉRU	SK POKRÝTÍ-GRS + POVRCH GRAYNY VZ	REV. DVĚŘKA ROŠKOVÁ
POKOUČ. 6	506.1	PŘEDSÍR	3,4	OBĚVĚNA TL.10mm DLE PROJEKTU INTERIÉRU	POVRCH GRAYNY DLE PROJEKTU INTERIÉRU	SK POKRÝTÍ-GRS + POVRCH GRAYNY VZ	REV. DVĚŘKA ROŠKOVÁ
	506.2	POKOUČ	20,1	OBĚVĚNA TL.10mm DLE PROJEKTU INTERIÉRU	POVRCH GRAYNY DLE PROJEKTU INTERIÉRU	SK POKRÝTÍ NEJ. KROVĚ	REV. DVĚŘKA ROŠKOVÁ
	506.3	KOUPELNA + WC	4,7	SLAŠBA TL.10mm DLE PROJEKTU INTERIÉRU	POVRCH GRAYNY DLE PROJEKTU INTERIÉRU	SK POKRÝTÍ-GRS + POVRCH GRAYNY VZ	REV. DVĚŘKA ROŠKOVÁ
POKOUČ. 7	507.1	PŘEDSÍR	3,4	OBĚVĚNA TL.10mm DLE PROJEKTU INTERIÉRU	POVRCH GRAYNY DLE PROJEKTU INTERIÉRU	SK POKRÝTÍ-GRS + POVRCH GRAYNY VZ	REV. DVĚŘKA ROŠKOVÁ
	507.2	POKOUČ	13,9	OBĚVĚNA TL.10mm DLE PROJEKTU INTERIÉRU	POVRCH GRAYNY DLE PROJEKTU INTERIÉRU	SK POKRÝTÍ POHŘÍVĚ	REV. DVĚŘKA ROŠKOVÁ
	507.3	KOUPELNA + WC	1,4	SLAŠBA TL.10mm DLE PROJEKTU INTERIÉRU	POVRCH GRAYNY DLE PROJEKTU INTERIÉRU	SK POKRÝTÍ-GRS + POVRCH GRAYNY VZ	REV. DVĚŘKA ROŠKOVÁ

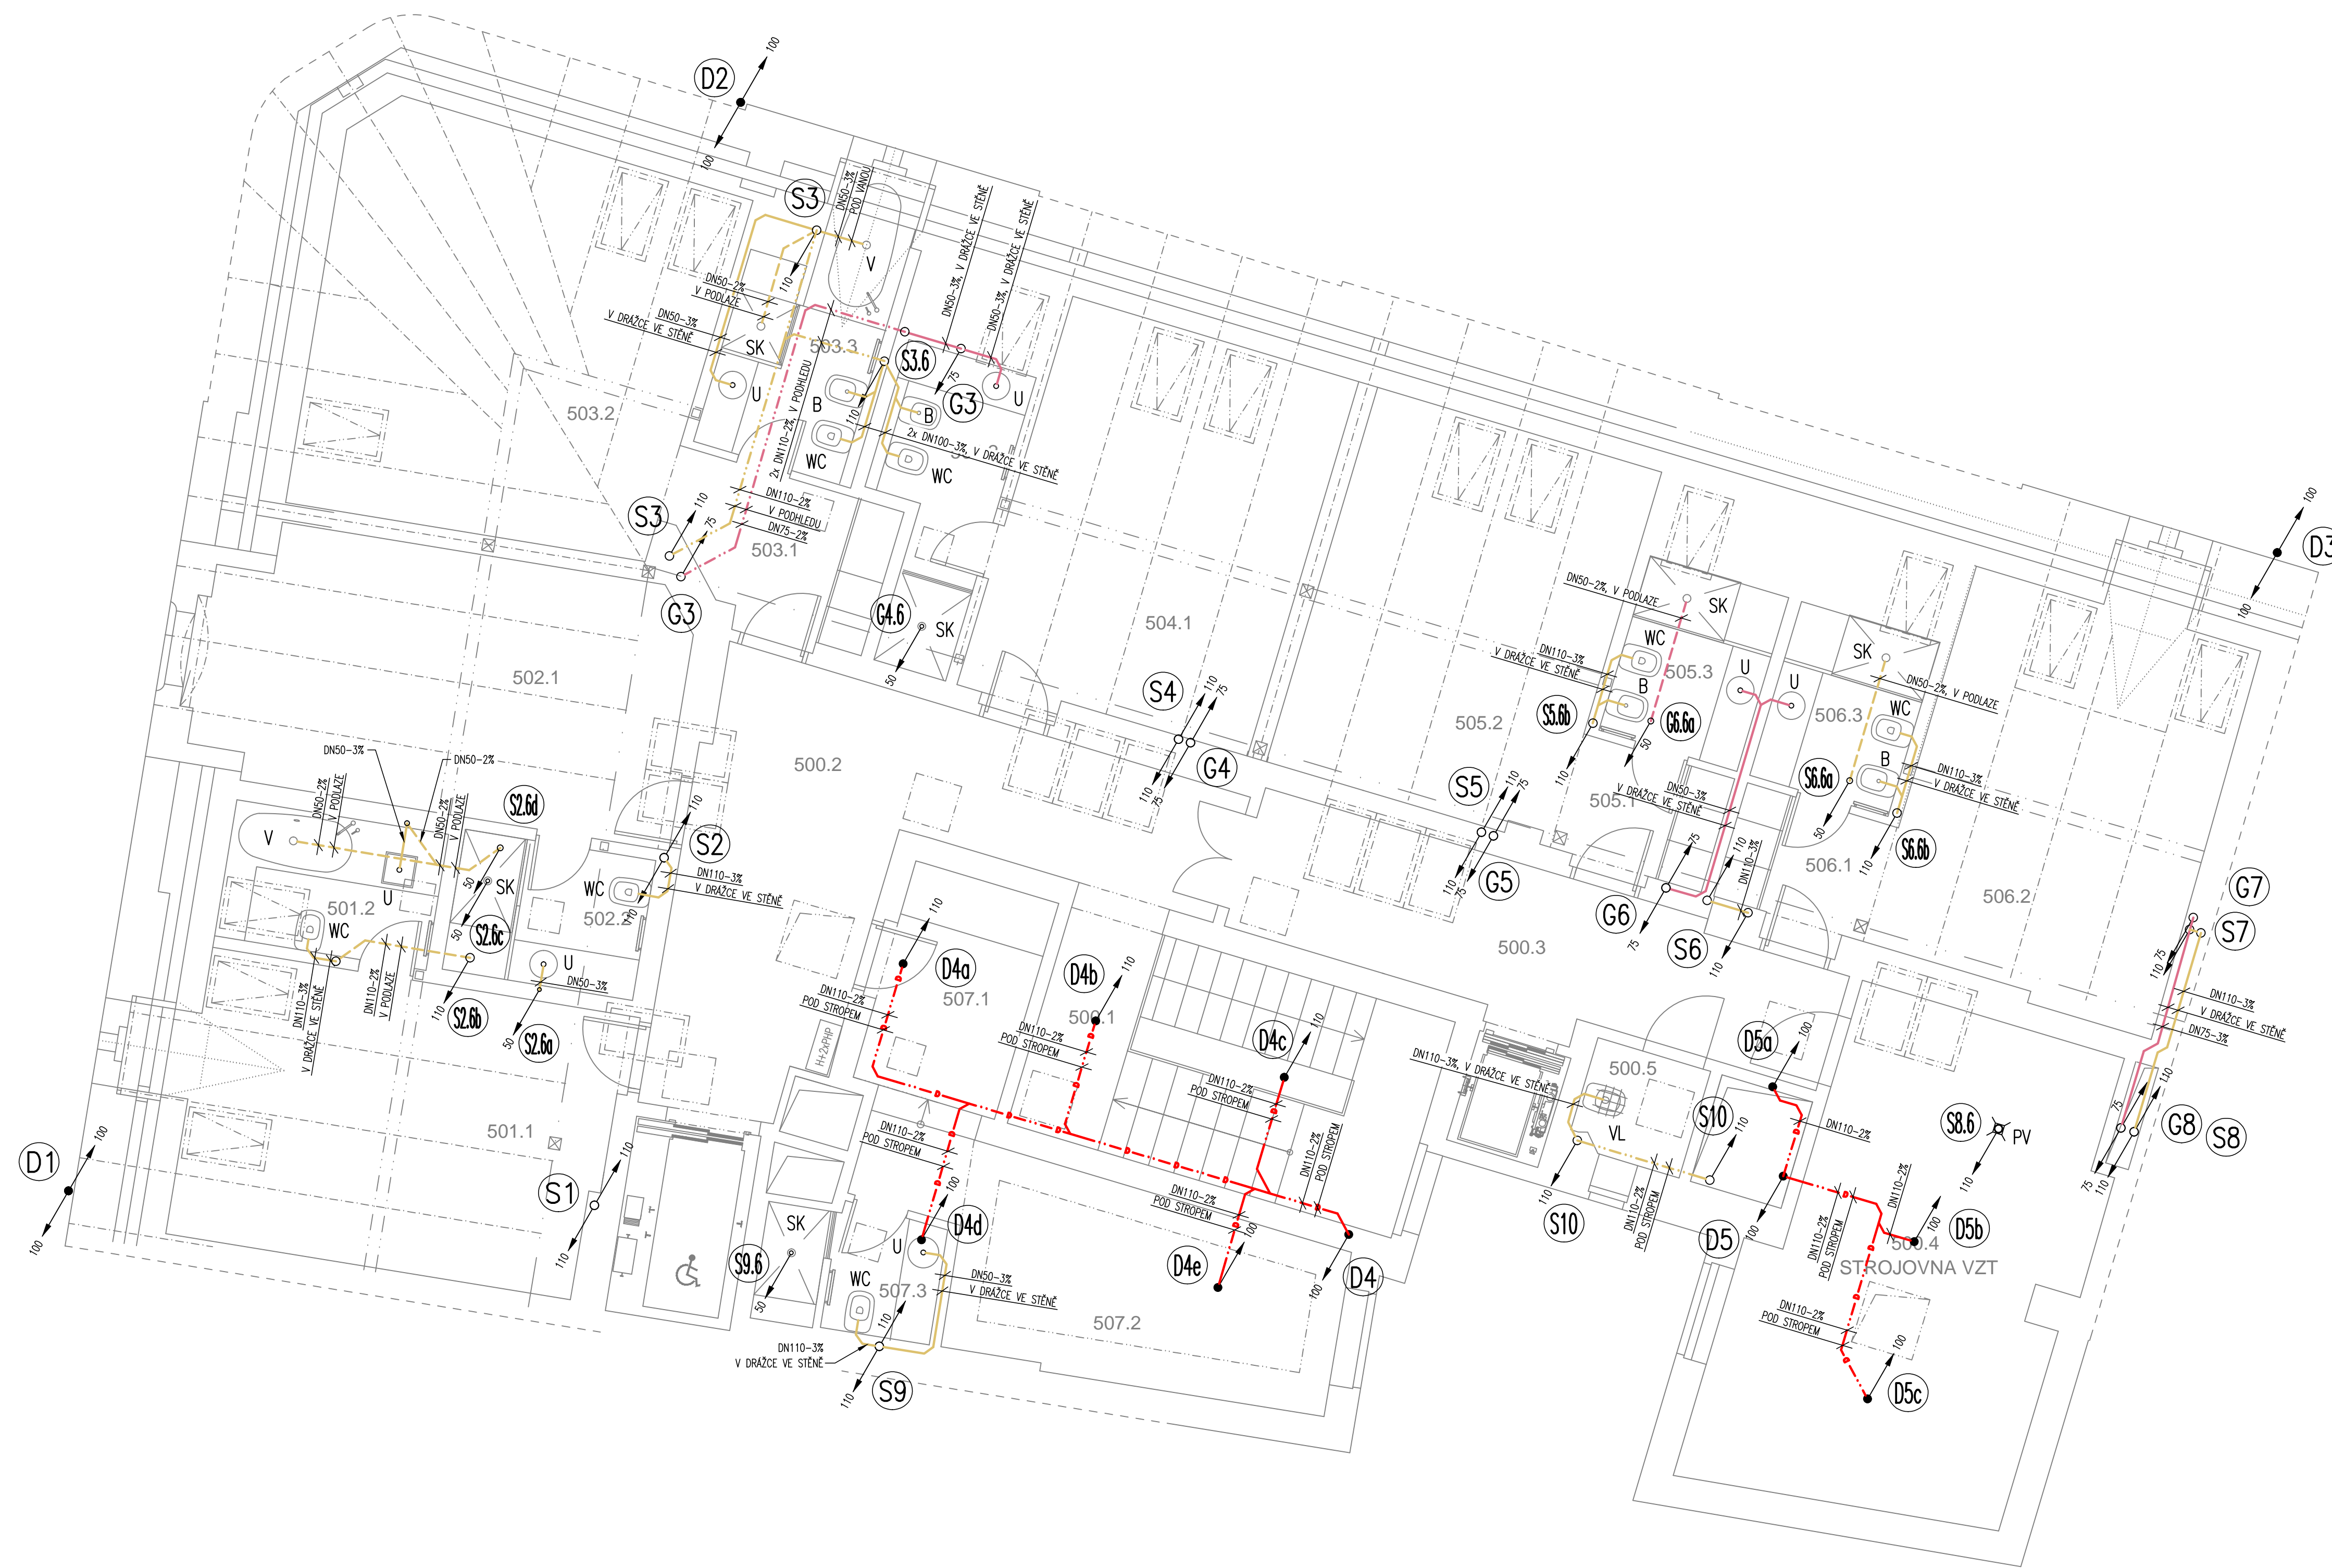

LEGENDA

- SPLAŠKOVÁ KANALIZACE – PŘÍPOJOVACÍ POTRUBÍ
- SPLAŠKOVÁ KANALIZACE – POTRUBÍ ZAVĚŠENÉ POD STROPEM
- SPLAŠKOVÁ KANALIZACE – POTRUBÍ V PODLAŽE NEBO V ZEMI
- SPLAŠKOVÁ KANALIZACE – SEDA VODA – PŘÍPOJOVACÍ POTRUBÍ
- SPLAŠKOVÁ KANALIZACE – SEDA VODA – POTRUBÍ ZAVĚŠENÉ POD STROPEM
- SPLAŠKOVÁ KANALIZACE – SEDA VODA – POTRUBÍ V PODLAŽE NEBO V ZEMI
- SPLAŠKOVÁ KANALIZACE – CHRÁNĚNÁ PROTI VZDUCHU – PŘÍPOJOVACÍ POTRUBÍ
- SPLAŠKOVÁ KANALIZACE – CHRÁNĚNÁ PROTI VZDUCHU – POTRUBÍ V PODLAŽE NEBO V ZEMI
- DEŠŤOVÁ KANALIZACE – POTRUBÍ ZAVĚŠENÉ POD STROPEM
- DEŠŤOVÁ KANALIZACE – POTRUBÍ V PODLAŽE NEBO V ZEMI

- S1 ODPADNÍ POTRUBÍ SPLAŠKOVÉ KANALIZACE
- G1 ODPADNÍ POTRUBÍ SPLAŠKOVÉ KANALIZACE S SEDOU VODOU
- D1 ODPADNÍ POTRUBÍ DEŠŤOVÉ KANALIZACE
- Z1 ODPADNÍ POTRUBÍ SPLAŠKOVÉ KANALIZACE CHRÁNĚNÉ PROTI VZDUCHU

- U** KERAMICKÉ UMÝVADLO, UMÝVADLOVÁ BATERIE Vč. PŘÍSLUŠENSTVÍ
- Um** KERAMICKÉ UMÝVÁTKO, UMÝVADLOVÁ BATERIE Vč. PŘÍSLUŠENSTVÍ
- Uj** KERAMICKÉ UMÝVADLO PRO TĚLESNÉ POSTIŽENÉ, UMÝVADLOVÁ BATERIE Vč. PŘÍSLUŠENSTVÍ
- P** KERAMICKÝ URINAL, AUTOMATICKÉ SPLACHOVÁNÍ Vč. PŘÍSLUŠENSTVÍ
- WC** KERAMICKÝ KLOZET ZAVĚŠENÝ Vč. PŘÍSLUŠENSTVÍ
- WCi** KERAMICKÝ KLOZET PRO TĚLESNÉ POSTIŽENÉ ZAVĚŠENÝ Vč. PŘÍSLUŠENSTVÍ
- WCc** KERAMICKÝ KLOZET KOMBÍ Vč. PŘÍSLUŠENSTVÍ
- WCci** KERAMICKÝ KLOZET KOMBÍ PRO TĚLESNÉ POSTIŽENÉ Vč. PŘÍSLUŠENSTVÍ
- SK** SPRCHOVÝ KOUT, SPRCHOVÁ BATERIE, SPRCHOVÁ VANIČKA
- V** KERAMICKÁ VANA, VANOVA BATERIE Vč. PŘÍSLUŠENSTVÍ
- VL** VÝLEVA KERAMICKÁ, VÝLEVKOVÁ BATERIE Vč. PŘÍSLUŠENSTVÍ
- PV** PODLAHOVÁ VPUST SE SVISLÝM ODTOKEM DN 110

- VĚTRACÍ HLAVICE
- ODPADNÍ POTRUBÍ UKONČENÉ ŽATKOU cca 2,0 m NAD PODLAHU

POZNÁMKY

- VŠECHY ZAŘÍZENÍ PŘEDMĚTY BUDOU SPECIFIKOVÁNY DLE ARCHITECTONICKÉHO NÁVRHU.
- ROZVODY POTRUBÍ PŘED MONTÁŽÍ NUTNO KOORDINOVAT S OSTATNÍM PROFESEM
- VŠECHY ROZVODY KANALIZACE VEDENÉ VE ZDĚNÝCH PŘÍČKÁCH BUDOU OPATŘENY NÁVLAKOVOU IZOLACÍ TL. 5 mm PRO ZAMEZENÍ KONDENZACE VODNÍ PÁRY NA POVRCHU POTRUBÍ
- PŘÍPOJOVACÍ POTRUBÍ VEDENÉ V PŘÍČKÁCH MEZI KOUPELNOU A POKOJEM BUDE PŘEVEDENO V TICHÉM PŘEVODĚNÍ

±0,000 = 196,71 m n. m. (BpV)

OBOR: BUDOVY A PROSTŘEDÍ	KATEGORIE: K125 - KATEDRA TECHNICKÝCH ZAŘÍZENÍ BUDOV	PŘEDMĚT: 125DPM	
AUTOR PROJEKTU: Bc. Petra Martišková	VEDOUcí PROJEKTU: doc. Ing. Michal Kabrhel, Ph.D.		
NÁZEV PROJEKTU: ZDRAVOTNÉ TECHNICKÉ INSTALACE V HOTELU	FORMÁT: 8x A4	MĚŘÍTKO: 1:50	ČVUT v Praze Fakulta stavební
NÁZEV VÝKRESU: KANALIZACE - PŮDORYS 6. NP	DATUM: 20.5.2016	KÓD PŘÍLOHY: K106	