





SITUACE BUDĚJOVICKÁ x V PODZÁMČÍ I.

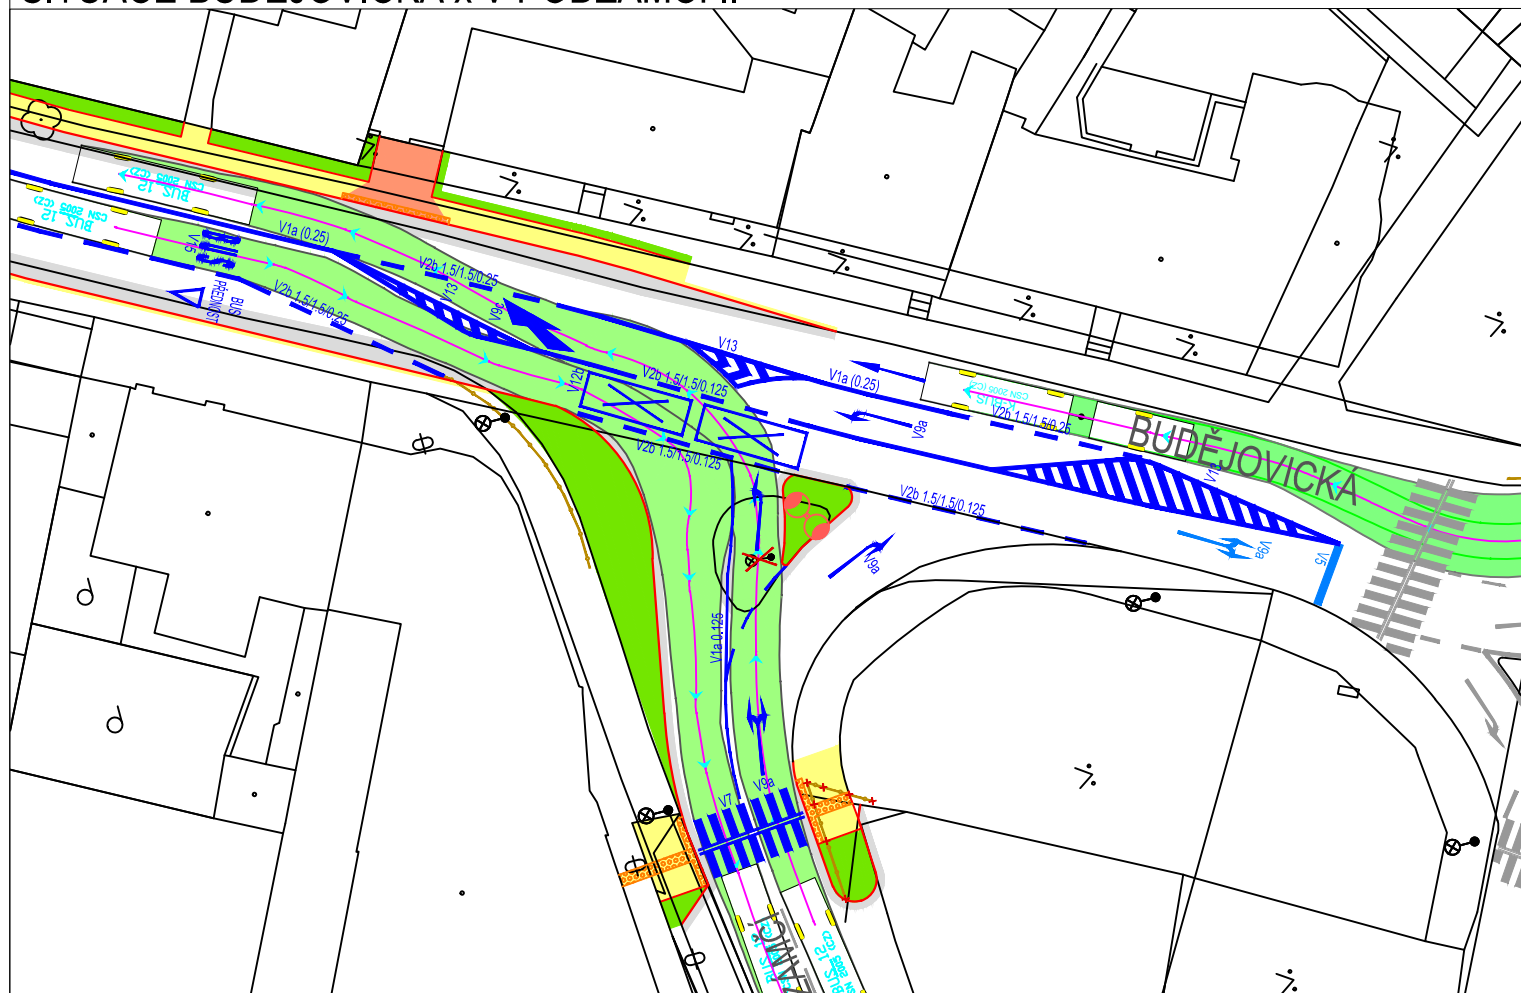

SITUACE BUDĚJOVICKÁ x V PODZÁMČÍ II.


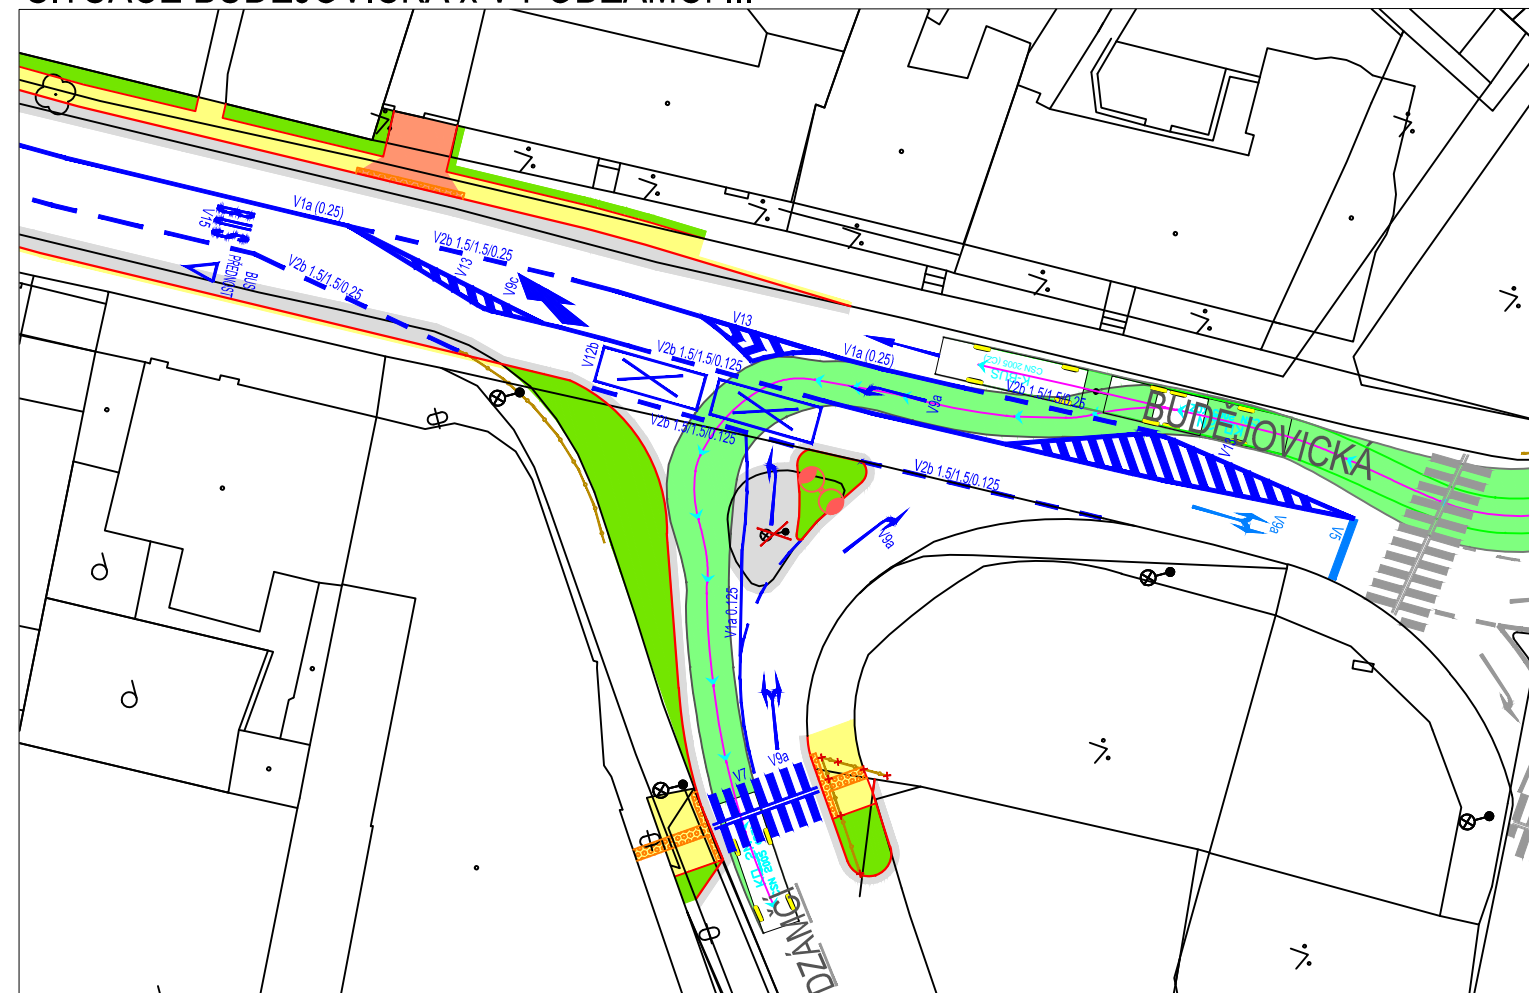


SITUACE BUDĚJOVICKÁ x V PODZÁMČÍ III.

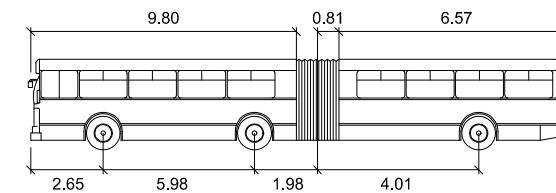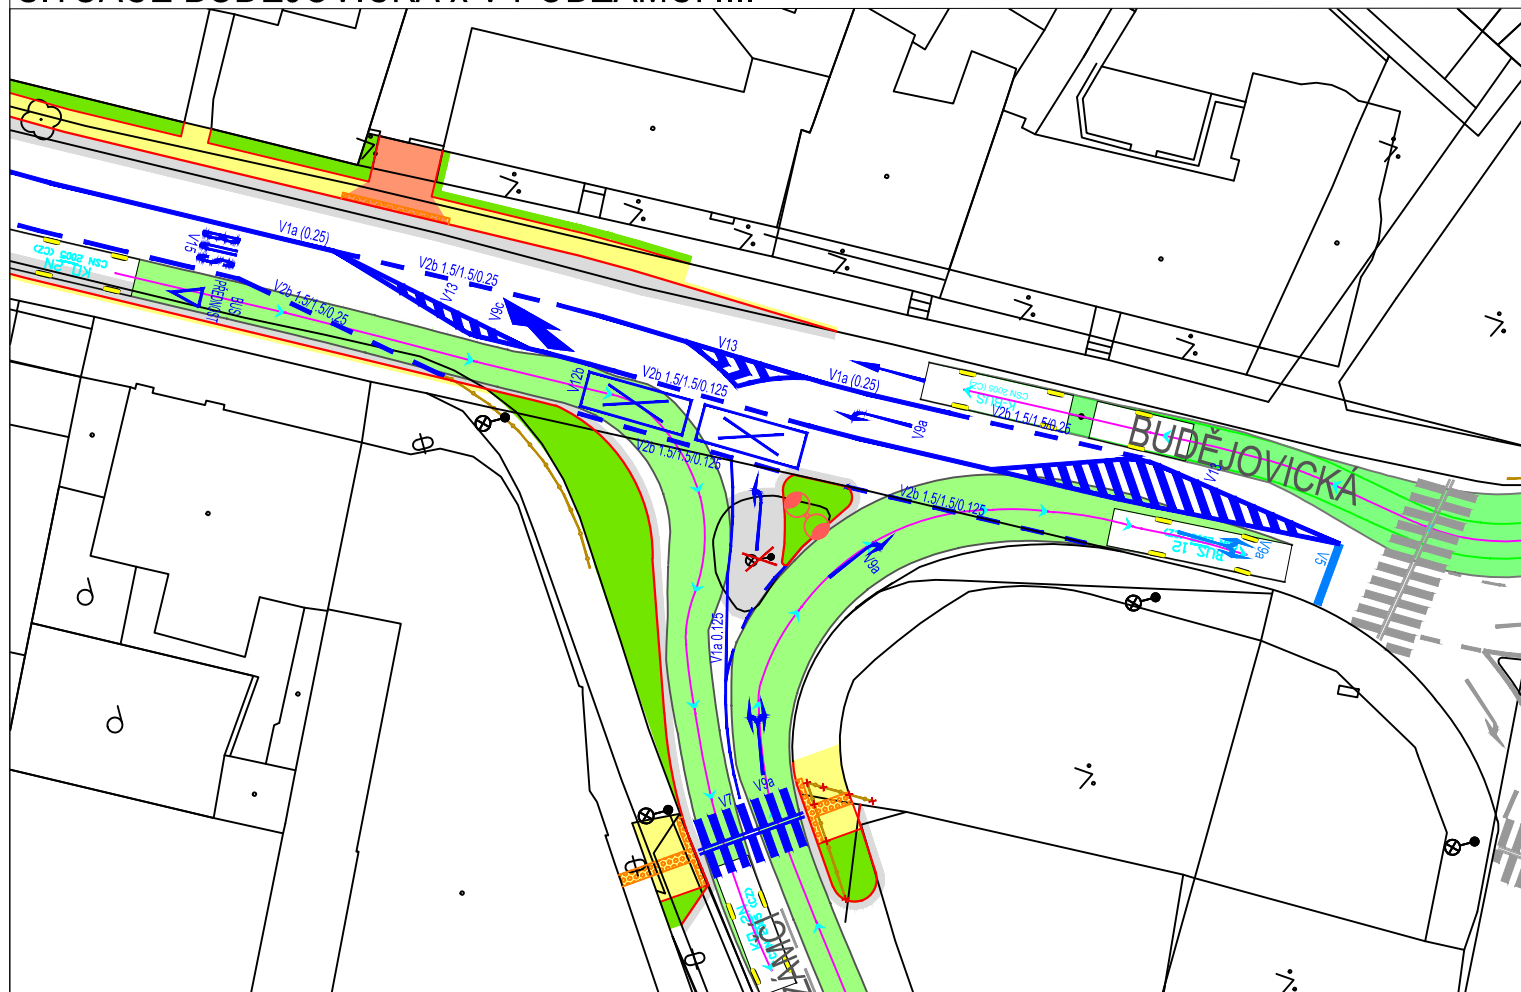

K-BUS
meters
Šířka : 2.50m
Délka vozidla : 18m

PŘESAH KAROSERIE VOZIDLA

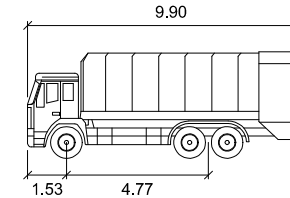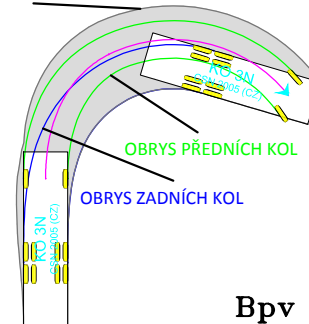


KO 3N meters
Šířka : 2.50
Délka vozidla : 9.90

LEGENDA:

- VDZ STÁVAJÍCÍ
- VDZ RUŠENÉ
- VDZ OBNOVENÉ
- VDZ NAVRHOVANÉ
- FYZICKÉ HRANY
- FYZICKÉ HRANY - KRAJNÍK
- ZPEVNĚNÉ PLOCHY - CHODNÍK
- ZPEVNĚNÉ PLOCHY - VOZOVKA
- ZPEVNĚNÉ PLOCHY - VJEZDY
- ZPEVNĚNÉ PLOCHY - ZELEN'
- PRVKY PRO NEVID. A SLABOZAK.

Bpv

JTSK

Objednatel:  ČVUT FAKULTA DOPRAVNÍ Konviktská 20 110 00 Praha 1	Vypracoval: Bc. Nováček O.	Kontrola: Ing. Novotný
Místo stavby: MČ Praha 4	Odp. projektant: Bc. Nováček O.	Zak. číslo: Datum vyprac.: 05/2016
Akce: OPATŘENÍ PRO PREFERENCI AUTOBUSŮ V ULICI VÍDEŇSKÁ V PRAZE	Ved. projektu: Ing. Novotný	Měřítko: 1: 500
Výkres: SO 106 OBALOVÉ KŘIVKY		Stupeň: Diplomová práce
		Číslo přílohy: C.2.6.5

