


PŮDORYS BYTOVÉ JEDNOTKY
M=1:50

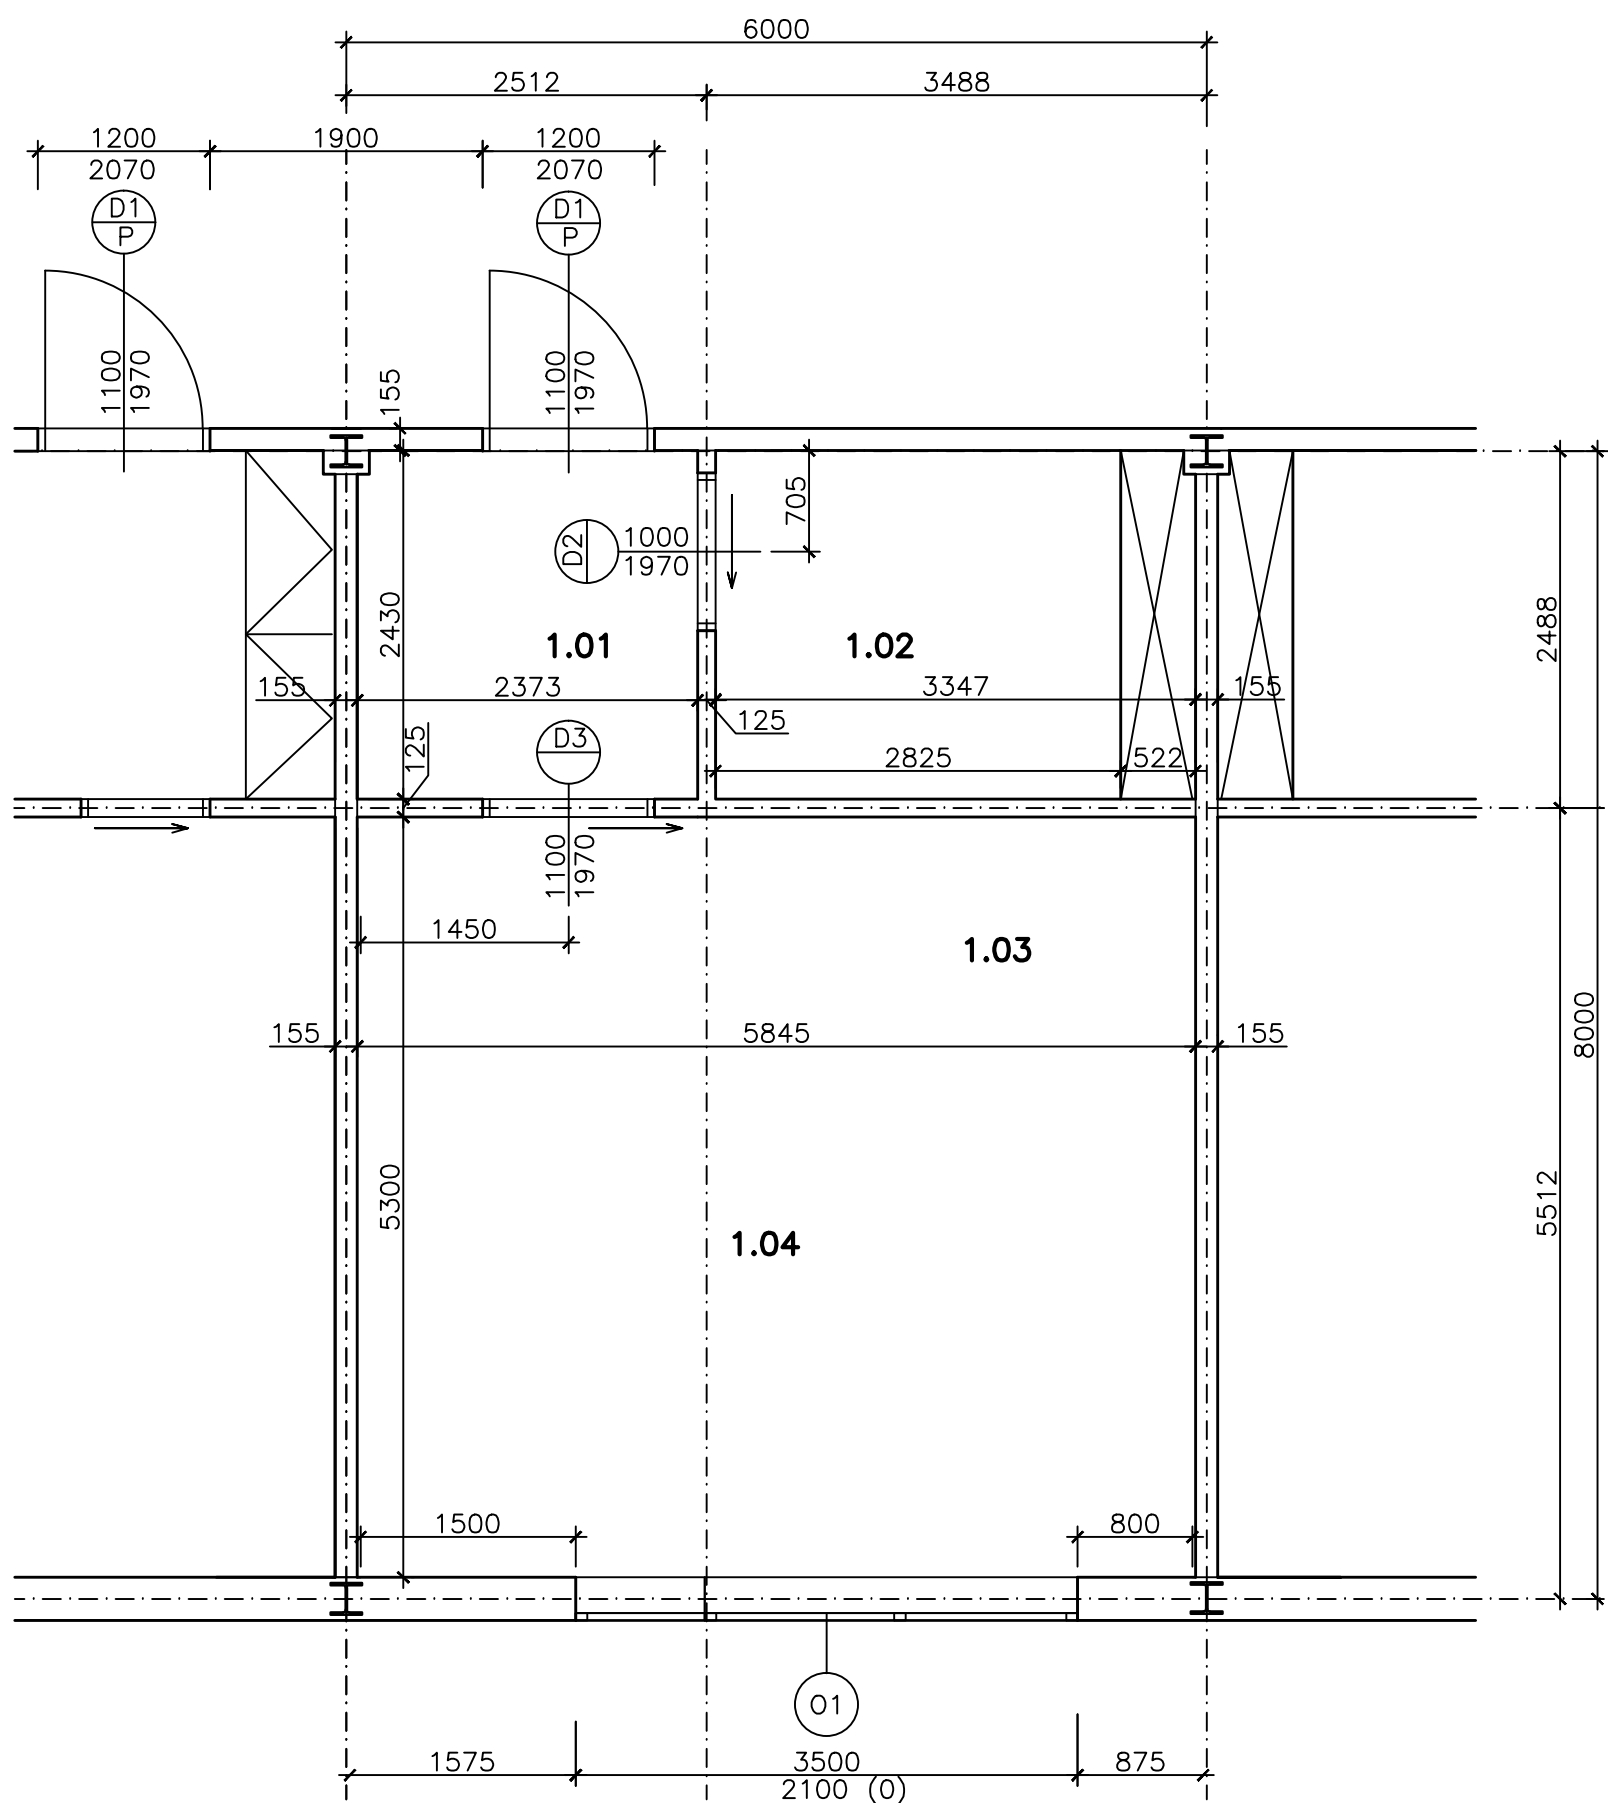

LEGENDA MÍSTNOSTÍ				
Č.M.	NÁZEV	PLOCHA [m ²]	DRUH PODLAHY	POZNÁMKA
1.01	ZÁDVEŘÍ + CHODBA	5,46	DLAŽBA/PVC/LAMINÁT	
1.02	KOUPELNA + WC	6,56	KERAMICKÁ DLAŽBA	
1.03	KUCHYŇSKÝ KOUT	3,8	KERAMICKÁ DLAŽBA	
1.04	OBYTNÁ MÍSTNOST	26,94	LAMINÁT/KOBEREC	

CELKOVÁ OBYTNÁ PLOCHA: A= 42,8 m²

ČESKÉ VYSOKÉ UČENÍ TECHNICKÉ V PRAZE		
FAKULTA STAVEBNÍ – KATEDRA KONSTRUKCÍ POZEMNÍCH STAVEB		
VYPRACOVAL: Martina Procházková	VEDOUČÍ: Ing. Jan Mukařovský, Ph.D.	
TÉMA DIPLOMOVÉ PRÁCE		MĚŘÍTKO: 1:100
DOMOV PRO SENIORY		DATUM: 1/2017
NÁZEV PŘÍLOHY: Půdorys bytové jednotky pro seniory		ČÍSLO PŘÍLOHY: 04