


POZNÁMKY:

- Měděné potrubí s protikorozním nátěrem a tepelnou izolací
- MIRELON PRO tloušťky 13 mm
- Dimenze potrubí je stejná pro celý okruh (15x1 nebo 18x1)
- Otopná tělesa Korado RADIK VKM
- V koupelnách otopná tělesa Koralex Linear Comfort-M a Koralex Linear Max-M

- TRV osadit termostatickými hlaviciemi Danfoss RAE-K 5034
- V nadzemních podlažích použito přípojovací šroubení VEKOLUX 50/50 ($\alpha=0,5$) a regulační šroubení Regulux
- Na zpátečním potrubí v instalačních šachtách osazeny měřiče tepla ENBRA Sontec Supercal 739; $q=0,6$

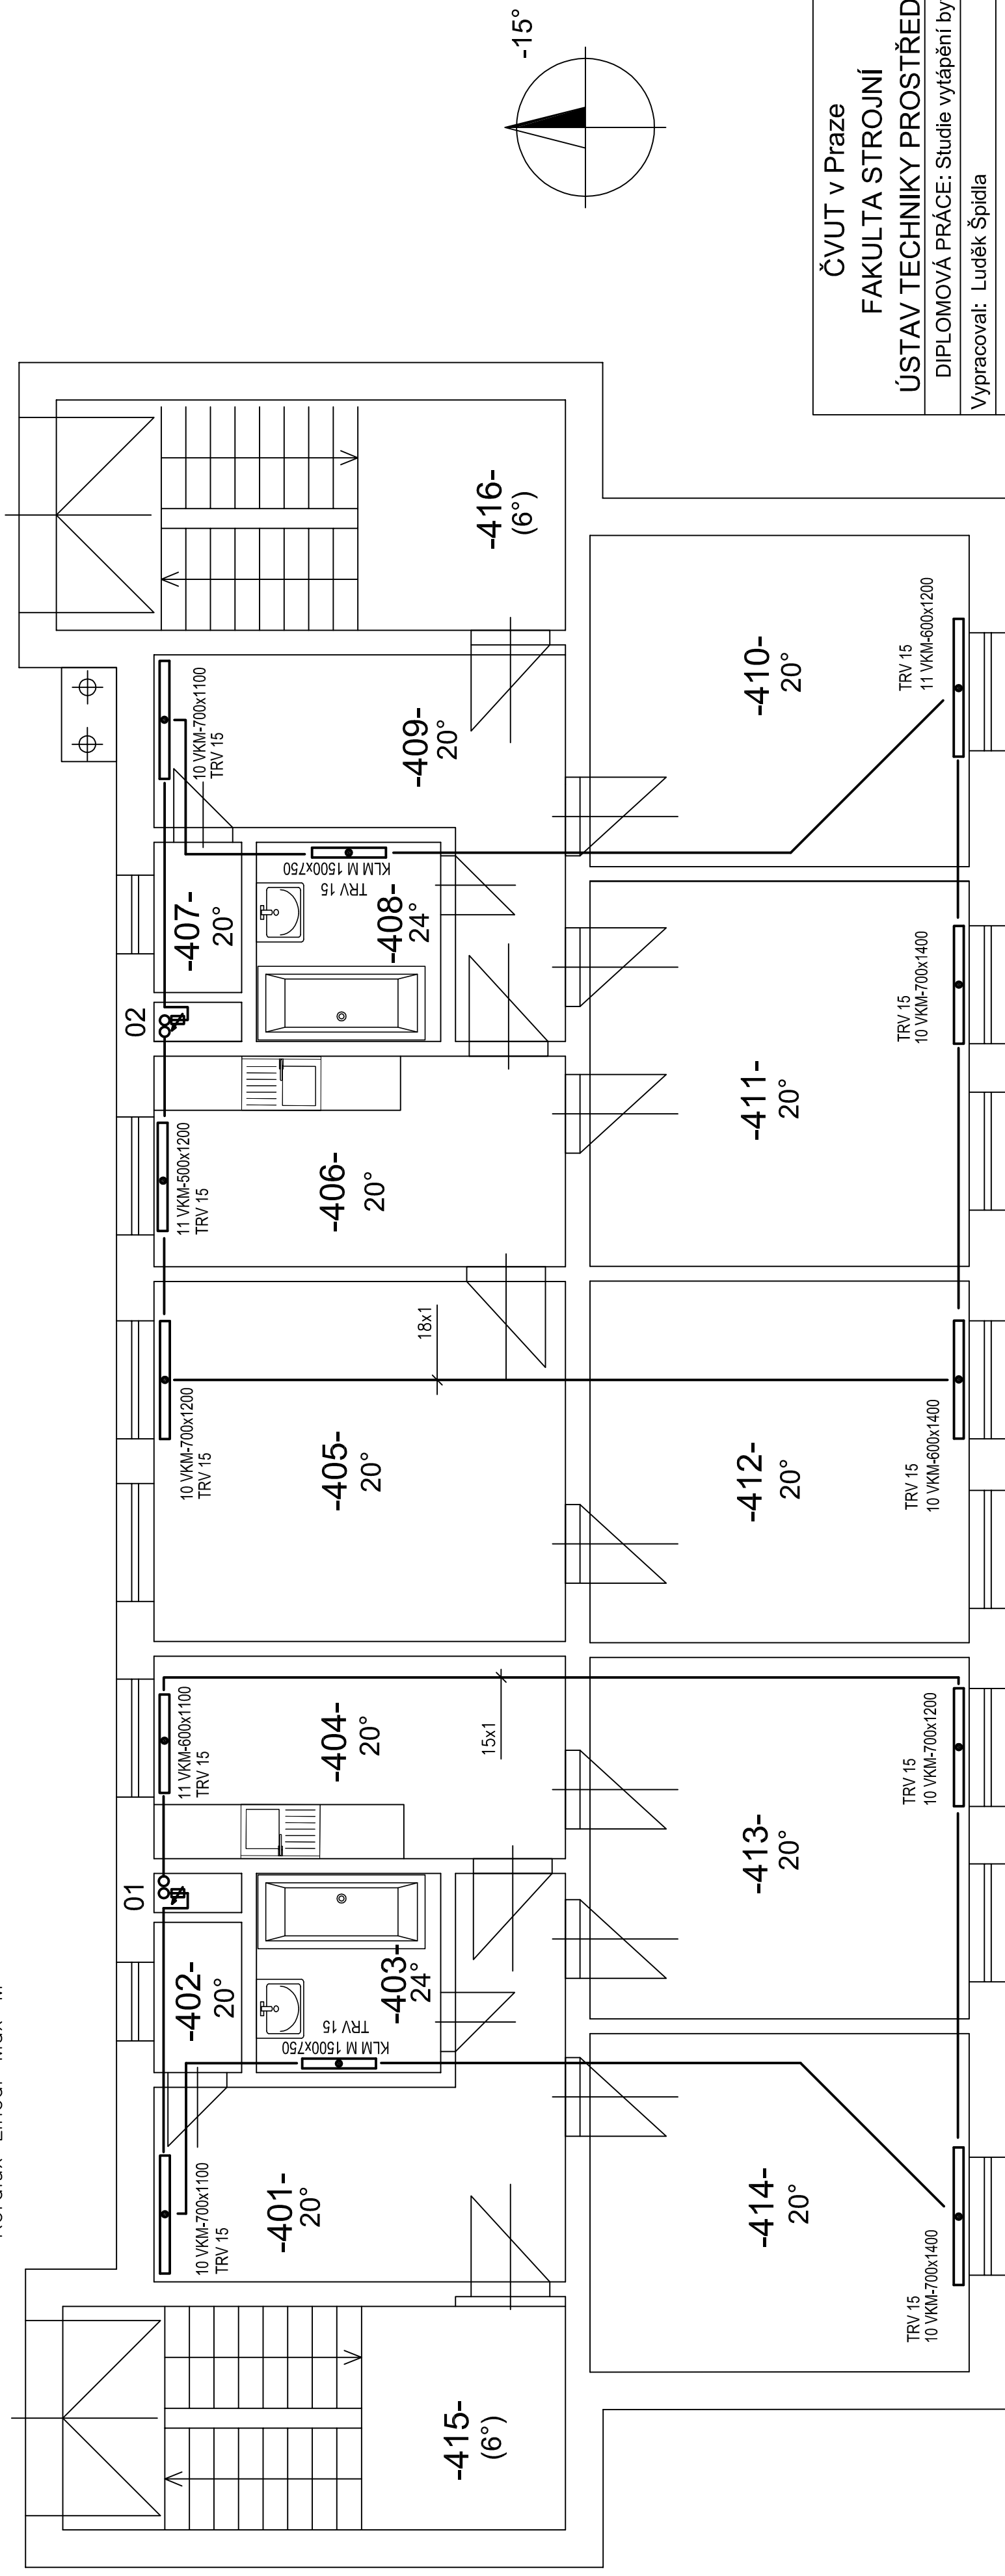

<p>ČVUT v Praze FAKULTA STROJNÍ ÚSTAV TECHNIKY PROSTŘEDÍ</p>	
	<p>DIPLOMOVÁ PRÁCE: Studie vytápění bytového domu</p>
<p>Vypracoval: Luděk Špiela</p>	<p>Datum: 1/2017</p>
<p>Vedoucí práce: Prof. Ing. Jiří Bašta, Ph.D.</p>	
<p>Č. výkresu: 5-TŽP-2017-1.5</p>	<p>Měřítko: 1:50</p>
<p>Obsah výkresu: PŮDORYS 4.NP - VYTÁPĚNÍ</p>	