


# TVARY VÝZTUŽE

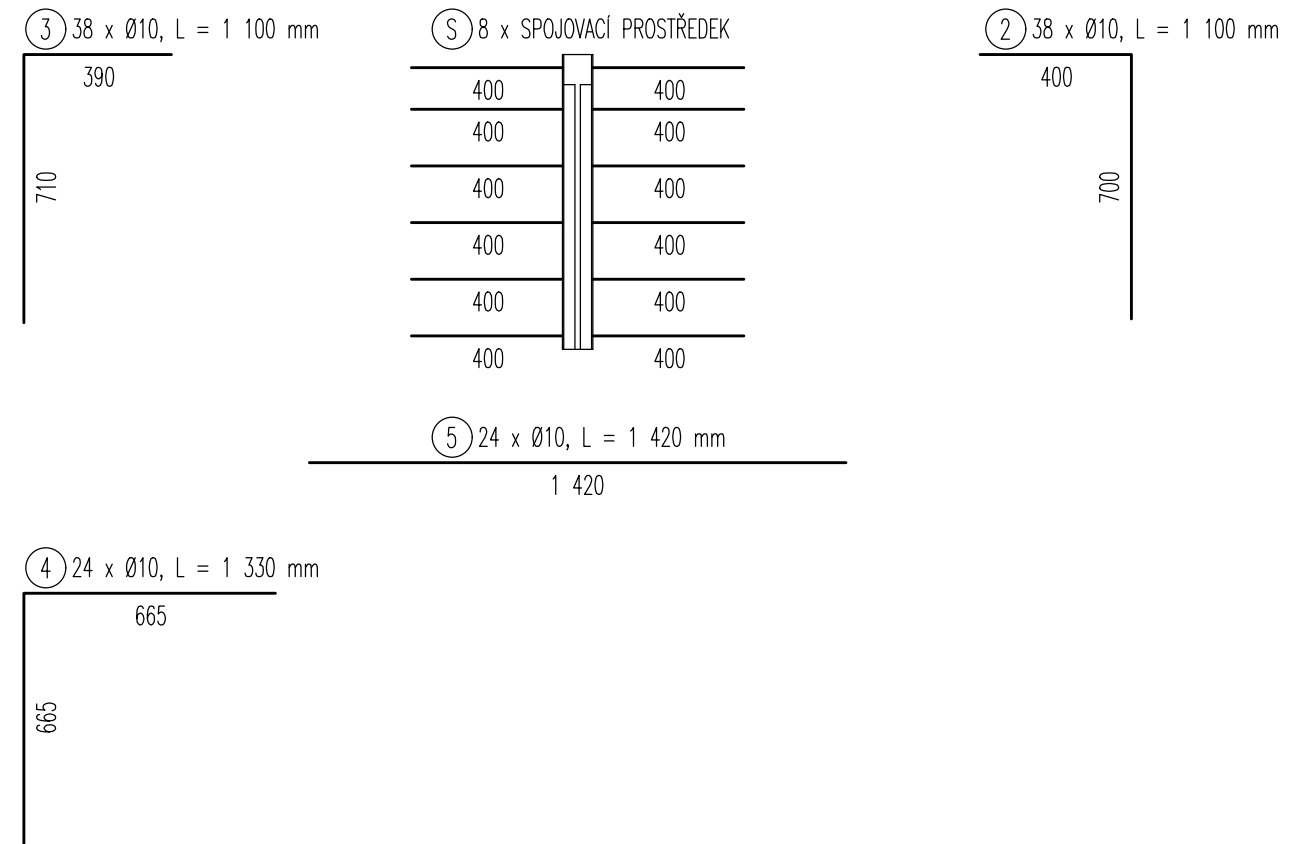

POZN.:  
 PRUTY KÓTOVÁNY NA OSU  
 BETON C 30/37-XF3-Dmax 16-C10,2-S3  
 OCEL B500B  
 KRYTÍ VÝZTUŽE min. 30mm

VÝKAZ VÝZTUŽE VIZ. PŮDORYS PRVKU

## LEGENDA

- (S) SPOJOVACÍ SYSTÉM
- (ZV) ZVEDACÍ KOTVY DEHA PRO STĚNOVÉ PRVKY - 6000-2.5-0170
- (Z1,2) KOTVA PRO MONTÁŽ ZÁBRADLÍ

|             |                            |   |
|-------------|----------------------------|---|
| VYPRACOVAL: | JAN BUCHLÁK                | <p>FSv - ČVUT<br/>       K133 - KATEDRA<br/>       BETONOVÝCH A ZDĚNÝCH<br/>       KONSTRUKCÍ</p> |
| CVIČÍCÍ:    | Ing. PETR BÍLÝ, Ph.D.      |   |
| ROČNÍK:     | 4.                         |   |
| AKAD. ROK   | 2016/17                    |   |
| SEMESTR:    | LETNÍ                      |   |
| MĚŘÍTKO:    | 1:20                       |   |
| FORMÁT:     | A3                         |   |
| PŘEDMĚT:    | 133BAPC - BAKALÁŘSKÁ PRÁCE |   |

VÝKRES VÝZTUŽE PONORNÉHO MOLA - ŘEZ C-C'