

14

15

16

A

A

B

B

D


D

E

E

G

G

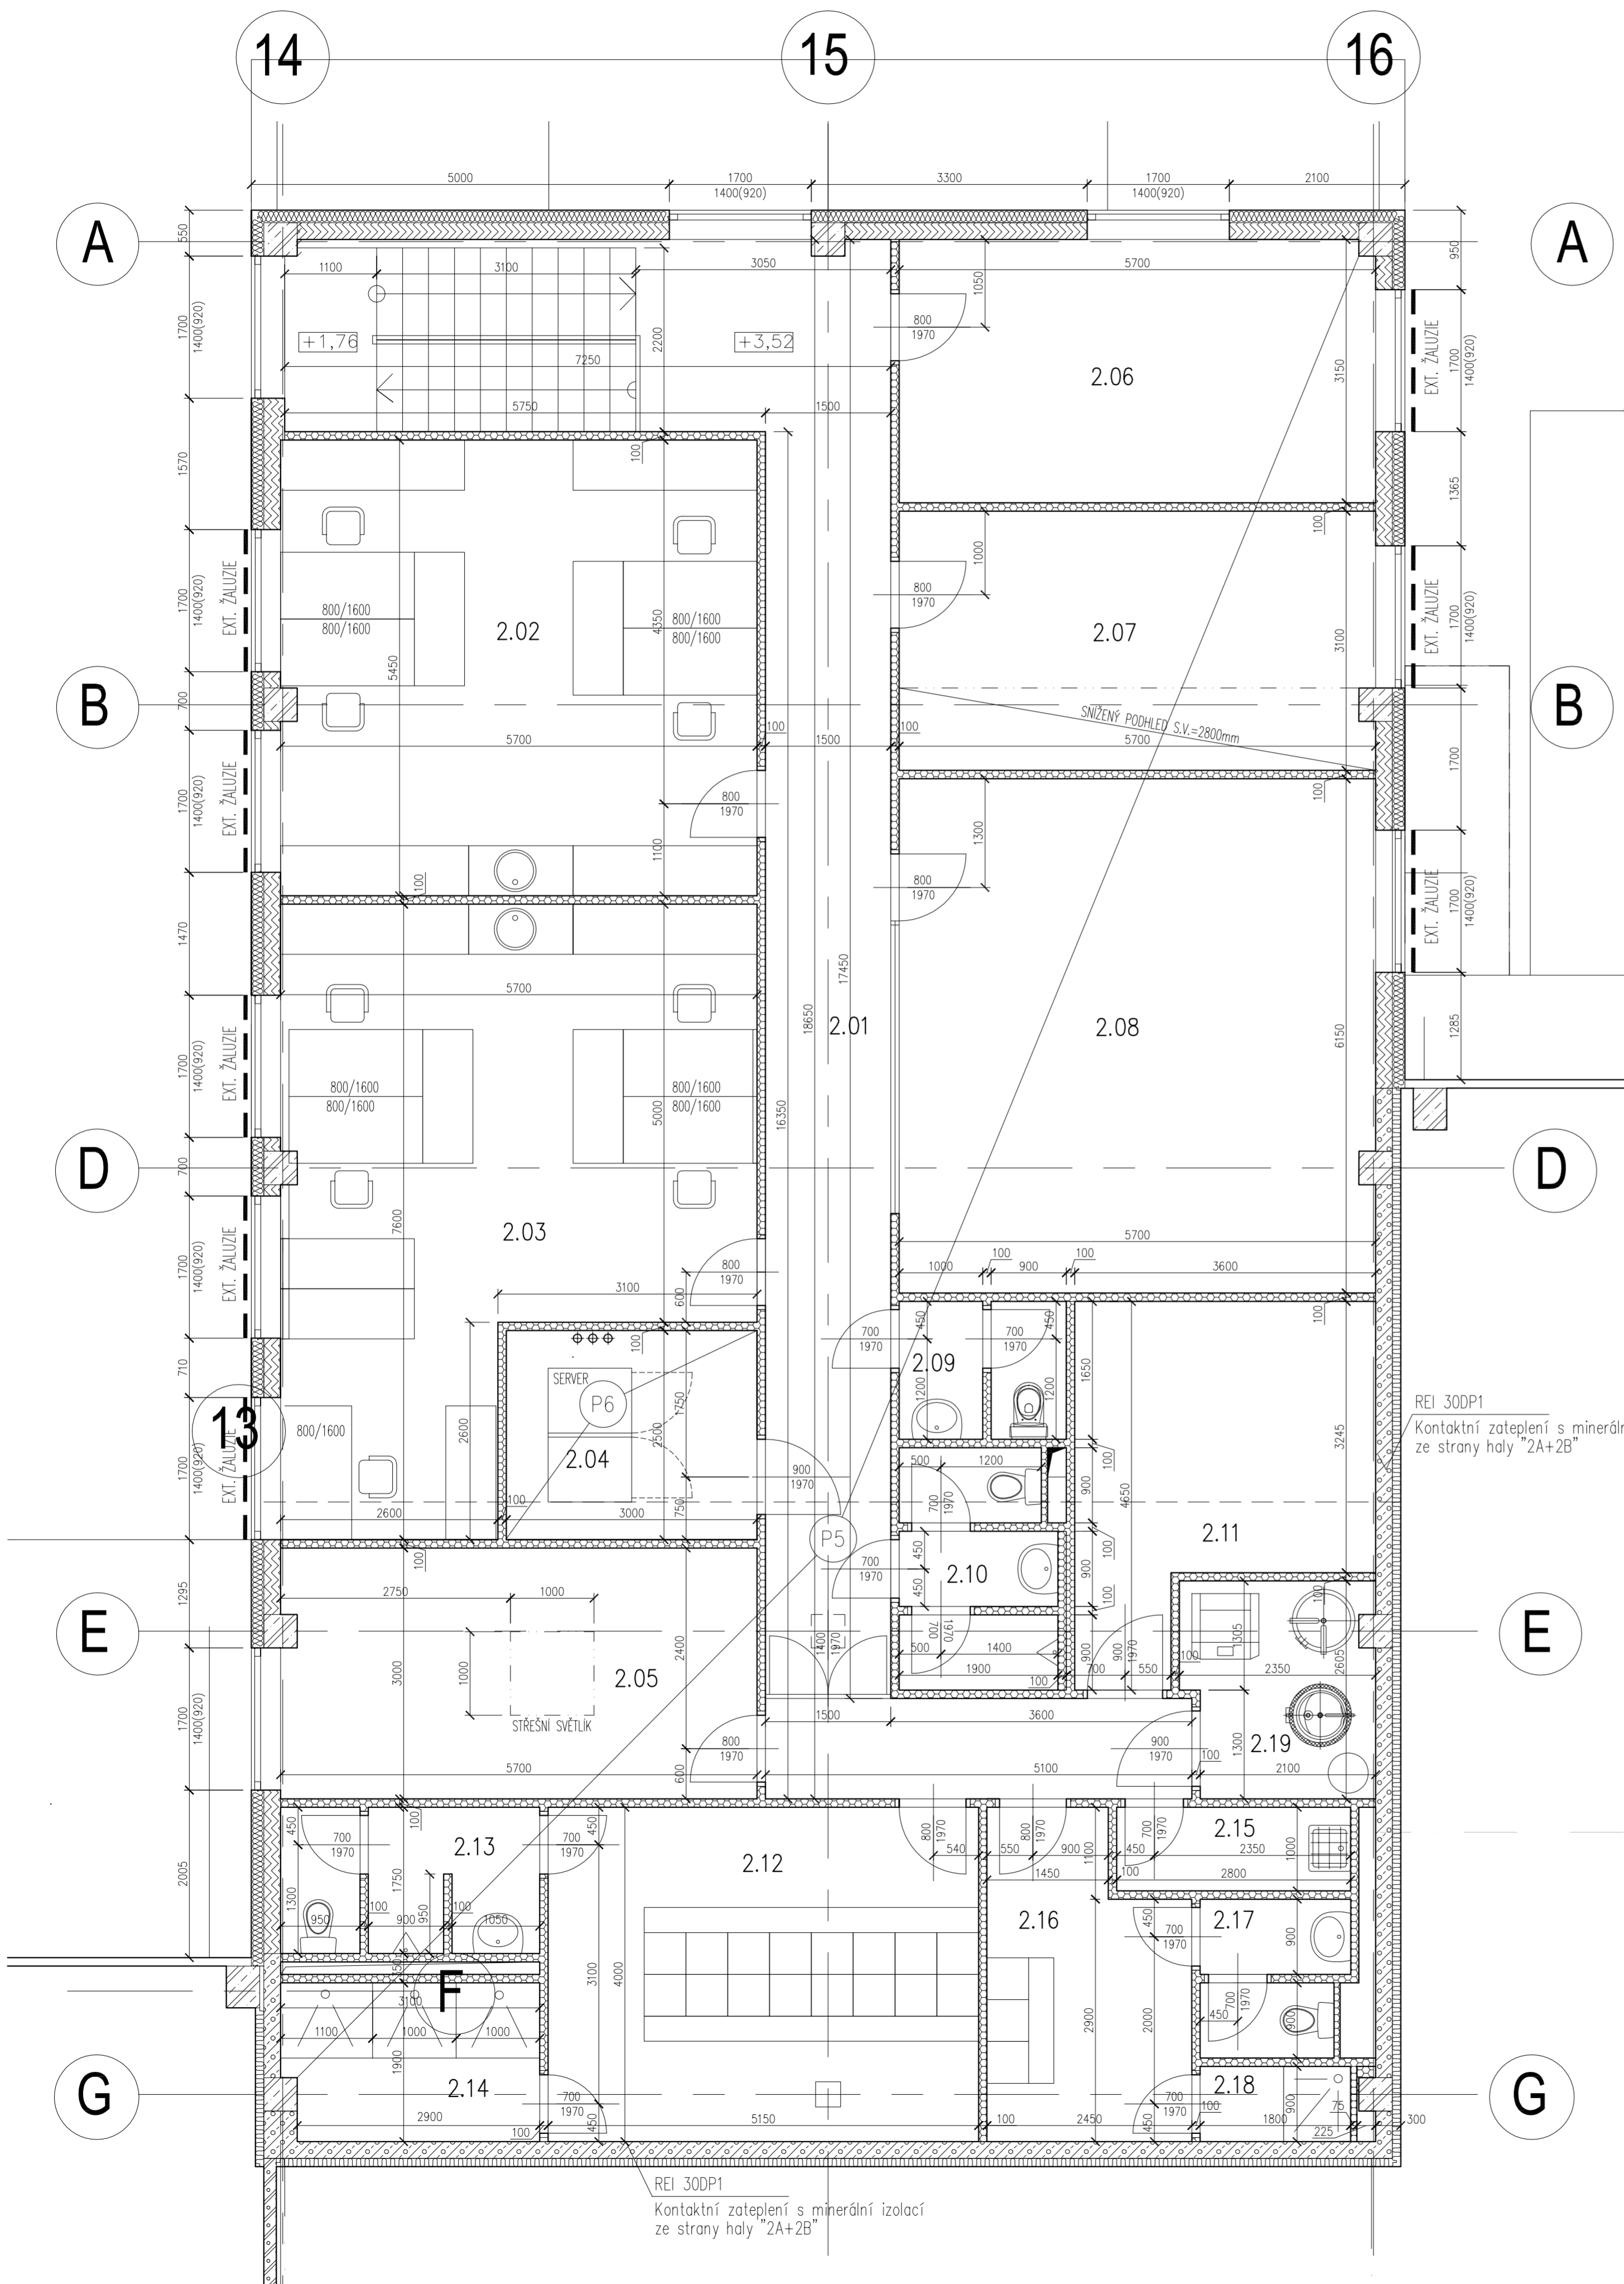

TABULKA MÍSTNOSTÍ - 2.NP

| Č.m. | Jméno | Plocha [m ²] | Výška m. | Podlaha | Strop/podhled | Stěny | Výška obkladu [m] |
|--------------------------|-----------------------|--------------------------|----------|---------------------|--------------------|-------------------|-------------------|
| 2.01 | CHODBA SCHODIŠTĚ | 35,8 | 2,80 | VINYL KERAM. DLAŽBA | MINERÁLNÍ KAZETOVÝ | MALBA | - |
| 2.02 | KANCELÁŘ | 31,0 | 3,00 | VINYL | MINERÁLNÍ KAZETOVÝ | MALBA | - |
| 2.03 | KANCELÁŘ | 35,2 | 3,00 | VINYL | MINERÁLNÍ KAZETOVÝ | MALBA | - |
| 2.04 | SERVER | 7,5 | 3,00 | VINYL ANTISTAT. | SDK | MALBA | - |
| 2.05 | DENNÍ MÍST./OHRŮVÁRNA | 17,0 | 3,00 | VINYL | MINERÁLNÍ KAZETOVÝ | MALBA | - |
| 2.06 | KANCELÁŘ | 17,9 | 3,00 | KOBEREC | MINERÁLNÍ KAZETOVÝ | MALBA | - |
| 2.07 | KANCELÁŘ | 17,6 | 3,00 | KOBEREC | MINERÁLNÍ KAZETOVÝ | MALBA | - |
| 2.08 | ZASEDACÍ MÍSTNOST | 35,0 | 2,80 | VINYL | MINERÁLNÍ KAZETOVÝ | MALBA | - |
| 2.09 | WC-ŽENY | 3,2 | 2,80 | KERAM. DLAŽBA | SDK | KERAM. OBKLAD | 2,0 |
| 2.10 | WC - MUŽI | 5,1 | 2,80 | KERAM. DLAŽBA | SDK | KERAM. OBKLAD | 2,0 |
| 2.11 | ARCHIV | 13,3 | 2,80 | VINYL | SDK | MALBA | - |
| 2.12 | ŠATNA MUŽI | 20,6 | 2,80 | VINYL | SDK | MALBA | - |
| 2.13 | WC-MUŽI | 5,2 | 2,80 | KERAM. DLAŽBA | SDK | KERAM. OBKLAD | 2,0 |
| 2.14 | SPRCHY-MUŽI | 5,7 | 2,80 | KERAM. DLAŽBA | SDK | KERAM. OBKLAD | 2,0 |
| 2.15 | ÚKLID | 2,8 | 2,80 | KERAM. DLAŽBA | SDK | KERAM. SOKL+MALBA | 0,1 |
| 2.16 | ŠATNA ŽENY | 8,7 | 2,80 | VINYL | SDK | MALBA | - |
| 2.17 | WC-ŽENY | 3,1 | 2,80 | KERAM. DLAŽBA | SDK | KERAM. OBKLAD | 2,0 |
| 2.18 | SPRCHY-ŽENY | 1,6 | 2,80 | KERAM. DLAŽBA | SDK | KERAM. OBKLAD | 2,0 |
| 2.19 | TECH. MÍSTNOST-T.Č. | 5,7 | 2,80 | KERAM. DLAŽBA | SDK | KERAM. SOKL+MALBA | 0,1 |
| Celková plocha jednotky: | | 281,6 | | | | | |

SKLADBY PODLAH:

P5 - PODLAHA ADMIN. - NOSNOST 400kg/m²

15mm NÁŠLAPNÁ VRSTVA VČ. LEPIDLA A PENETRAČE (VIZ TABULKA MÍSTNOSTÍ)
(V MOKRÝCH PROVOZECH POD DLAŽBOU SYSTÉM HYDROIZOL. STĚRY)
45mm ANHYDRITOVÝ POTĚR
SEPARAČNÍ VRSTVA
40mm AKUSTICKÁ IZOLACE Z MINERÁLNÍCH VLÁKEN
NOSNÁ KONSTRUKCE

P6 - PODLAHA ADMIN. - NOSNOST 450kg/m²

15mm NÁŠLAPNÁ VRSTVA VČ. LEPIDLA A PENETRAČE (VIZ TABULKA MÍSTNOSTÍ)
(V MOKRÝCH PROVOZECH POD DLAŽBOU SYSTÉM HYDROIZOL. STĚRY)
45mm ANHYDRITOVÝ POTĚR
SEPARAČNÍ VRSTVA
40mm AKUSTICKÁ IZOLACE Z MINERÁLNÍCH VLÁKEN
NOSNÁ KONSTRUKCE

LEGENDA MATERIÁLŮ:

- HUTNĚNÝ PODSYP - VIZ SKLADBY KONSTRUKCI A STAVEBNÉ KONSTRUKČNÍ ČÁST
- MINERÁLNÍ BETON - VIZ SKLADBY KONSTRUKCI, STAVEBNÉ KONSTRUKČNÍ ČÁST
- ŽELEZOBETON - VIZ STAVEBNÉ KONSTRUKČNÍ ČÁST
- PROSTÝ BETON - VIZ SKLADBY KONSTRUKCI, STAVEBNÉ KONSTRUKČNÍ ČÁST
- ŽELEZOBETONOVÉ ZDVO TL. 150mm - BEDNÍCI DILCE B015 BEZ ZÁMKŮ, VČ. VÝZTUŽE A ŽALÍVKOVÉHO BETONU, ZDVO Z CP NA MVC
- VNITŘNÍ NOSNÉ ZDVO Z PÓRBETONOVÝCH TVÁRNIC TL. 200-300mm - VIZ VÝKRES, NA TENKOVRSIVOU ZDICI MALTU - YTONG.
- PŘÍČKOVÉ ZDVO Z PÓRBETONOVÝCH TVÁRNIC TL. 75-150mm - VIZ VÝKRES, NA TENKOVRSIVOU ZDICI MALTU - YTONG.
- PŘÍČKA SÁDROKARTONOVÁ TL. 100-150mm, OBOUSTRANNĚ DOVOJITĚ OPLAŠTĚNÍ (RIGIPS RB 12,5mm), KOVOVÁ KONSTRUKCE R-CW 50-100, IZOLACE 40-70mm (OBJ.HMOTNOST 15kg/m²)
*POZN: KOUPELNY, WC - IMPREGNOVANÉ DESKY (RIGIPS RB)
- SÁDROKARTONOVÁ MONTOVANÁ PŘEDSTĚNA - VOLNĚ STOJÍCÍ, VČETNĚ SYSTÉMOVÝCH NOSIČŮ PRO ZAŘÍZOVACÍ PŘEDMĚTY. STANDARD DOVOJITĚ OPLAŠTĚNÍ (V MOKRÝCH PROVOZECH UŽITO HYDROFOBIZOVANÝCH DESEK) A VÝPLŇ MINERÁLNÍ IZOLACÍ (VYJMA PŘEDSTĚN U FASÁDY). TL. DLE VÝKRESOVÉ KÓTY. POŽÁRNÍ ODOLNOST DLE PBRS.
- FASÁDNÍ SENDVIČOVÝ PANEL (PLECH-PUR-PLECH) TL. 100-150mm - VIZ VÝKRES
- TEPELNÁ, AKUSTICKÁ IZOLACE - VIZ SKLADBY KONSTRUKCI
- HYDROIZOLACE SPODNÍ STAVBY A STŘECHY - VIZ SKLADBY KONSTRUKCI
- PAROZÁBRANA, POJISTNÁ HYDROIZOLACE - VIZ SKLADBY KONSTRUKCI
- KOUŘOVÁ PŘEPÁŽKA POD STŘEPEM (PODROBNĚJI VIZ PBRS)
- HRANICE POŽÁRNÍHO ÚSEKU (PODROBNĚJI VIZ PBRS)

VÝŠKOVÝ SYSTÉM B.p.v.

±0,000 = 160,90 B.P.V. (ČISTÁ PODLAHA HALY PARCEL A ADMINISTRATIVY)

| | | | |
|--|--|---|---|
| Hlavní inženýr projektu: | | JMĚNO HP: ING. MARTIN ČADEK | QUADRA PROJECT s.r.o. PRAHA 5, HOSTIŇSKÉHO 8 www.quadraproject.cz IČO: 26 76 47 88 |
| Generální projektant: | Stavebník: | LEGEROVA 35 a.s. Nerudova 225/44 Malá Strana, 118 00 Praha | Autorizační razítko: |
| Praha 5, Hostiňského 8 tel: 251 55 23 76 e-mail: www.quadraproject.cz | Vedoucí projektu : Ing. Petr Adam Vypracoval : Ing. Petr Adam | Část PD : D:1 DOKUMENTACE STAVEBNÍHO OBJEKTU Stupeň PD : DSP | Paré |
| Stavba, ucelená část, stavební objekt, provozní soubor, ost. ucelené dodávky | | MU : ŘEHLOVICE Zakázka, číslo : - Datum : 06/2016 Formáty : 6x44 Měřítko : 1:50 | |
| AREÁL ŘEHLOVICE - PŘEKLADIŠTĚ GEIS, K.Ú. ŘEHLOVICE, STADICE D1: SO 101 HALY A,B D1: SO 101.1.1 Architektonicko - stavební řešení | | Název výkresu: Administrativa - PŮDORYS 2.NP | Číslo výkresu: D1: SO 101.1.05 Revize č.: 0 Změna č.: 0 |