


PŮDORYS 1. NP

BUDOVA MATEŘSKÉ ŠKOLY - NENÍ SOUČÁSTÍ ŘEŠENÉ OBLASTI

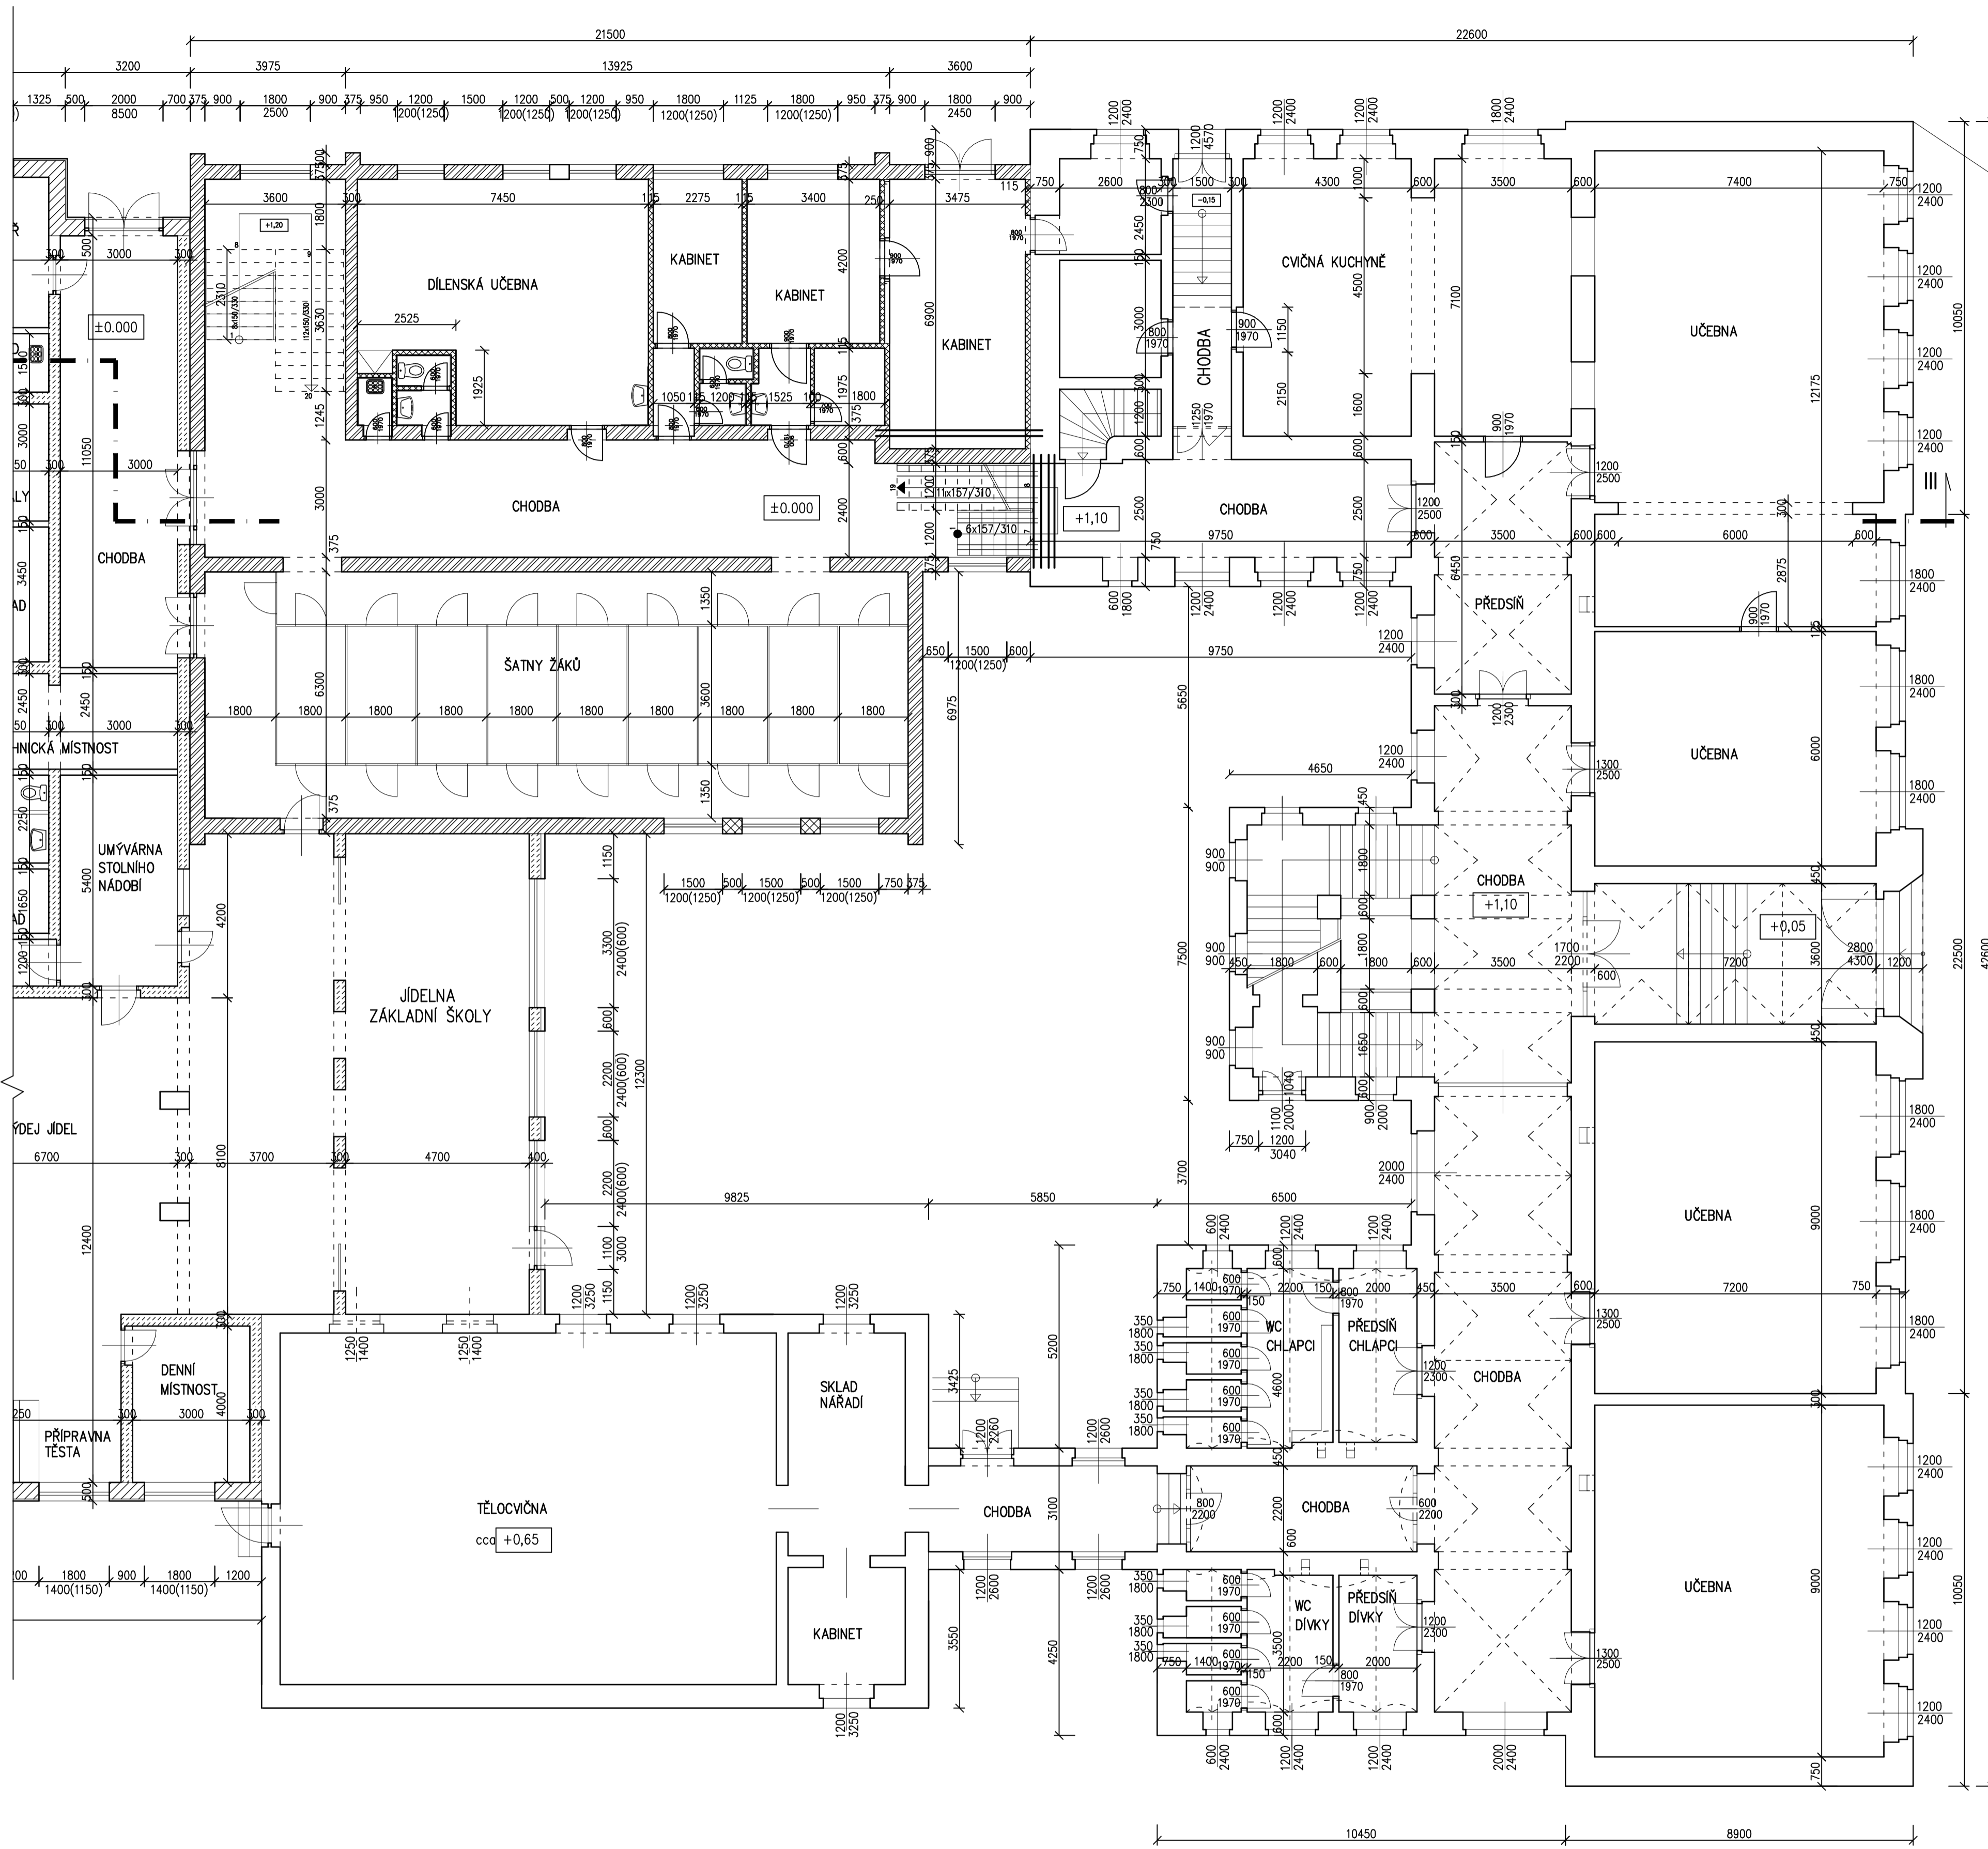

LEGENDA ZDIVA:

- NOSNÉ ZDIVO Z CIHEL PLNÝCH
- NOSNÉ ZDIVO Z CIHEL CD 365 TL.375MM
- NOSNÉ ZDIVO Z KERAMICKÝCH CIHELNÝCH BLOKŮ P+D TL.200MM
- NOSNÉ ZDIVO Z CIHEL TÝN I TL.300MM
- ZDIVO Z CIHEL CDm TL.115MM
- PŘÍČKY Z KERAMICKÝCH CIHEL P+D TL.100, 150MM

Zpracoval: RADIM KOKES	Vedoucí bakalářské práce: Ing. Bc. J. Vychytil, Ph.D.	Školní rok: 2016/2017	ČVUT FAKULTA STAVEBNÍ
Předmět: 124 BAPR			Datum: 25.5.2017
Název úlohy: ZÁKLADNÍ A MATEŘSKÁ ŠKOLA DOLNÍ BUKOVSKO			Měřítko: 1:100
Název výkresu: PŮDORYS 1. NP			Číslo výkresu: 1