
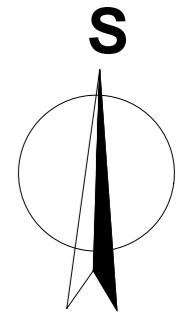



SITUACE STÍNÍCÍCH OBJEKTŮ

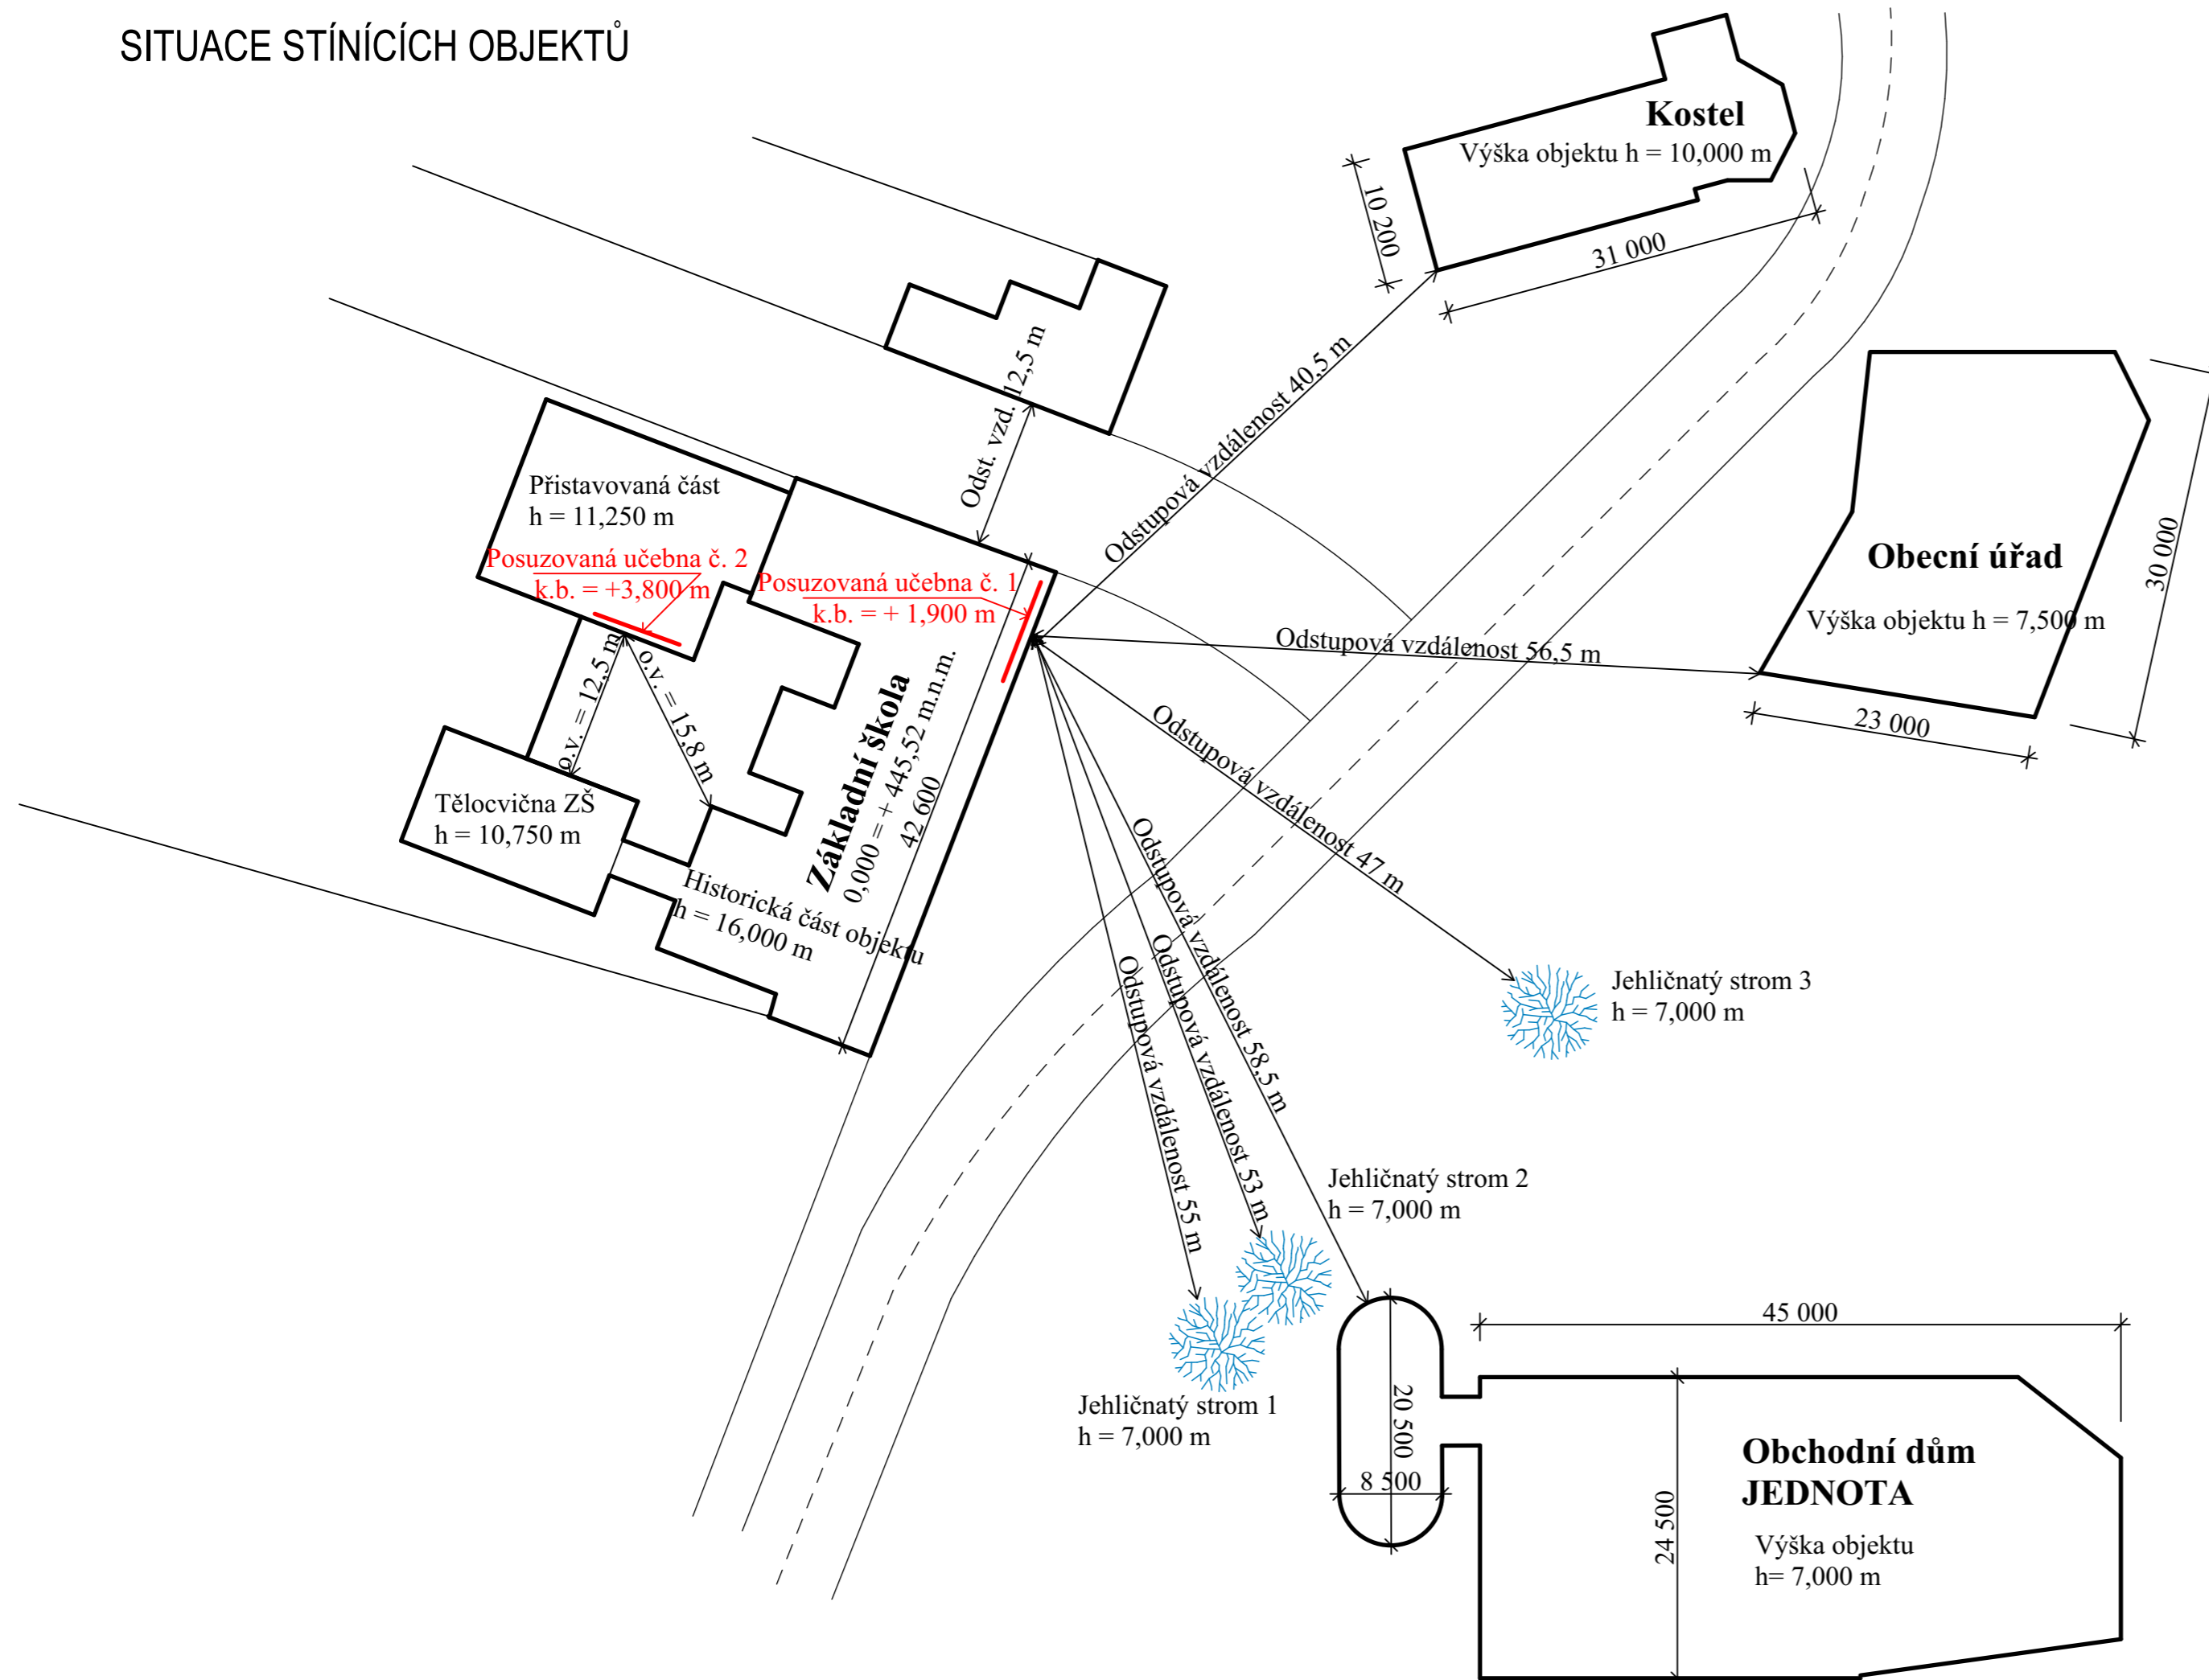

Zpracoval:	Vedoucí bakalářské práce:	Školní rok:	ČVUT FAKULTA STAVEBNÍ 
RADIM KOKEŠ	Ing. Bc. J. Vychytil, Ph.D.	2016/2017	
Předmět:	124 BAPR		
Název úlohy:	ZÁKLADNÍ A MATEŘSKÁ ŠKOLA DOLNÍ BUKOVSKO		Datum: 25.5.2017 Měřítko: 1:500 Číslo výkresu: 6
Název výkresu:	SITUACE STÍNÍCÍCH OBJEKTŮ		