
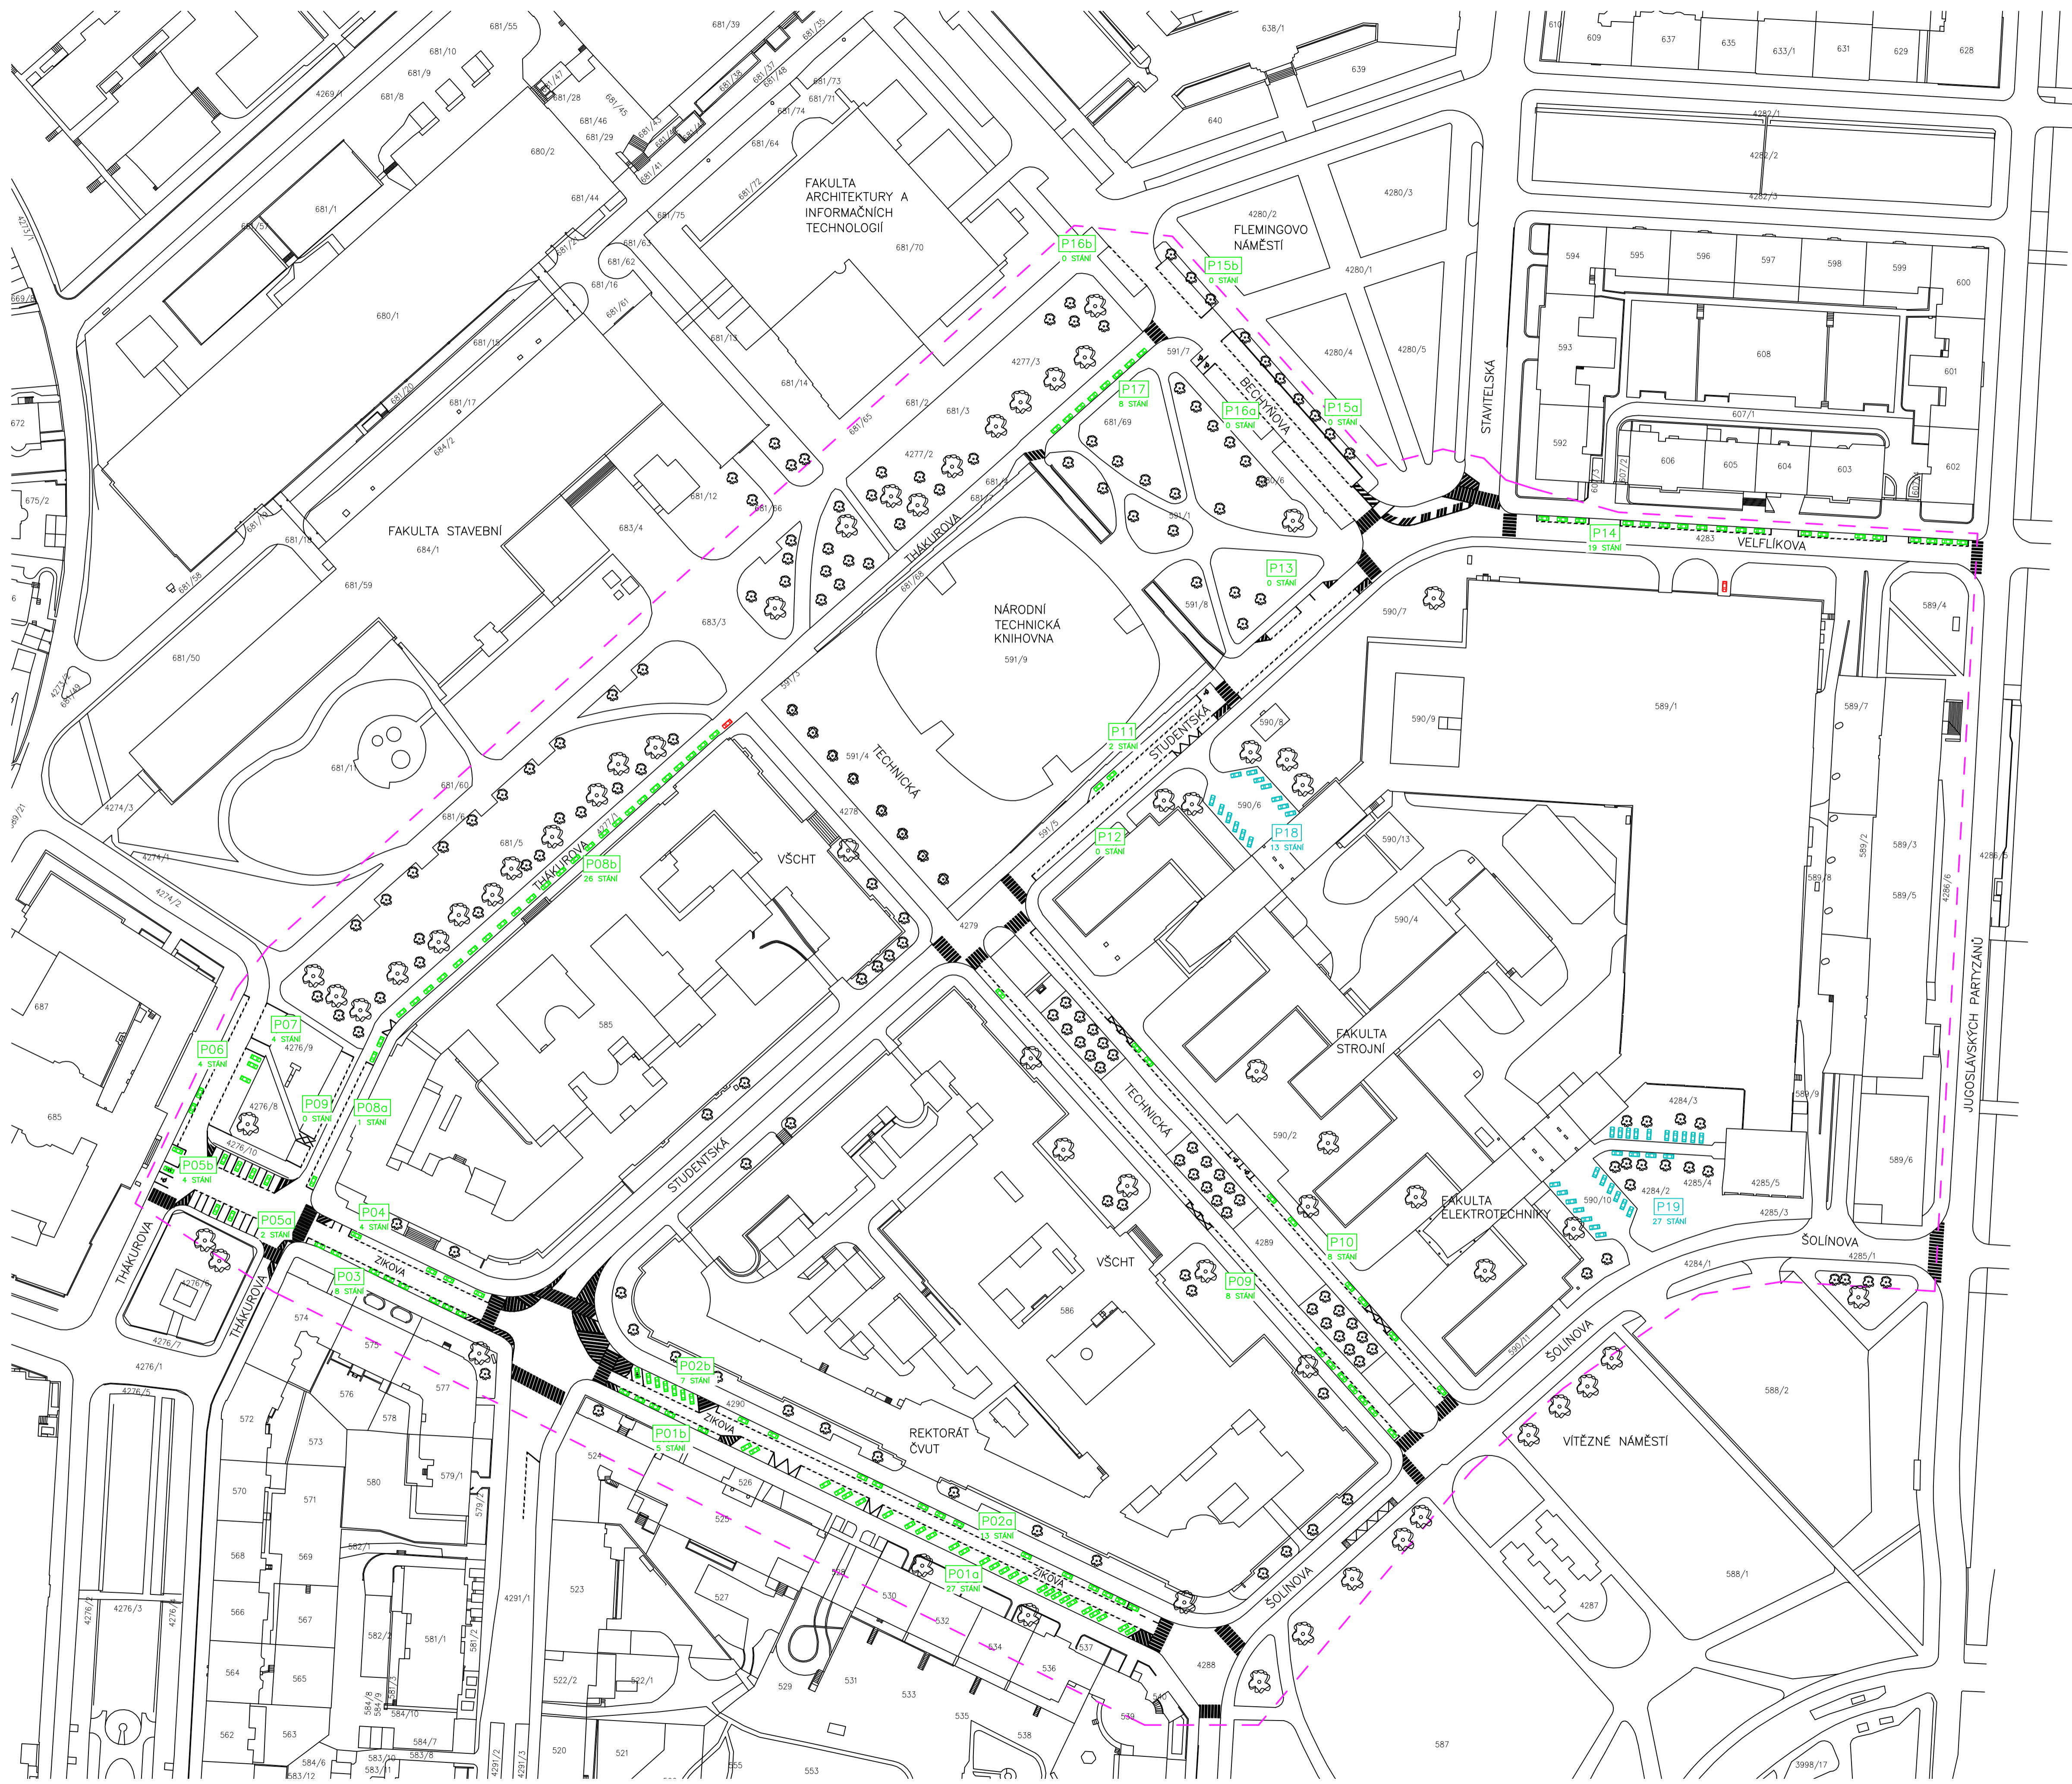



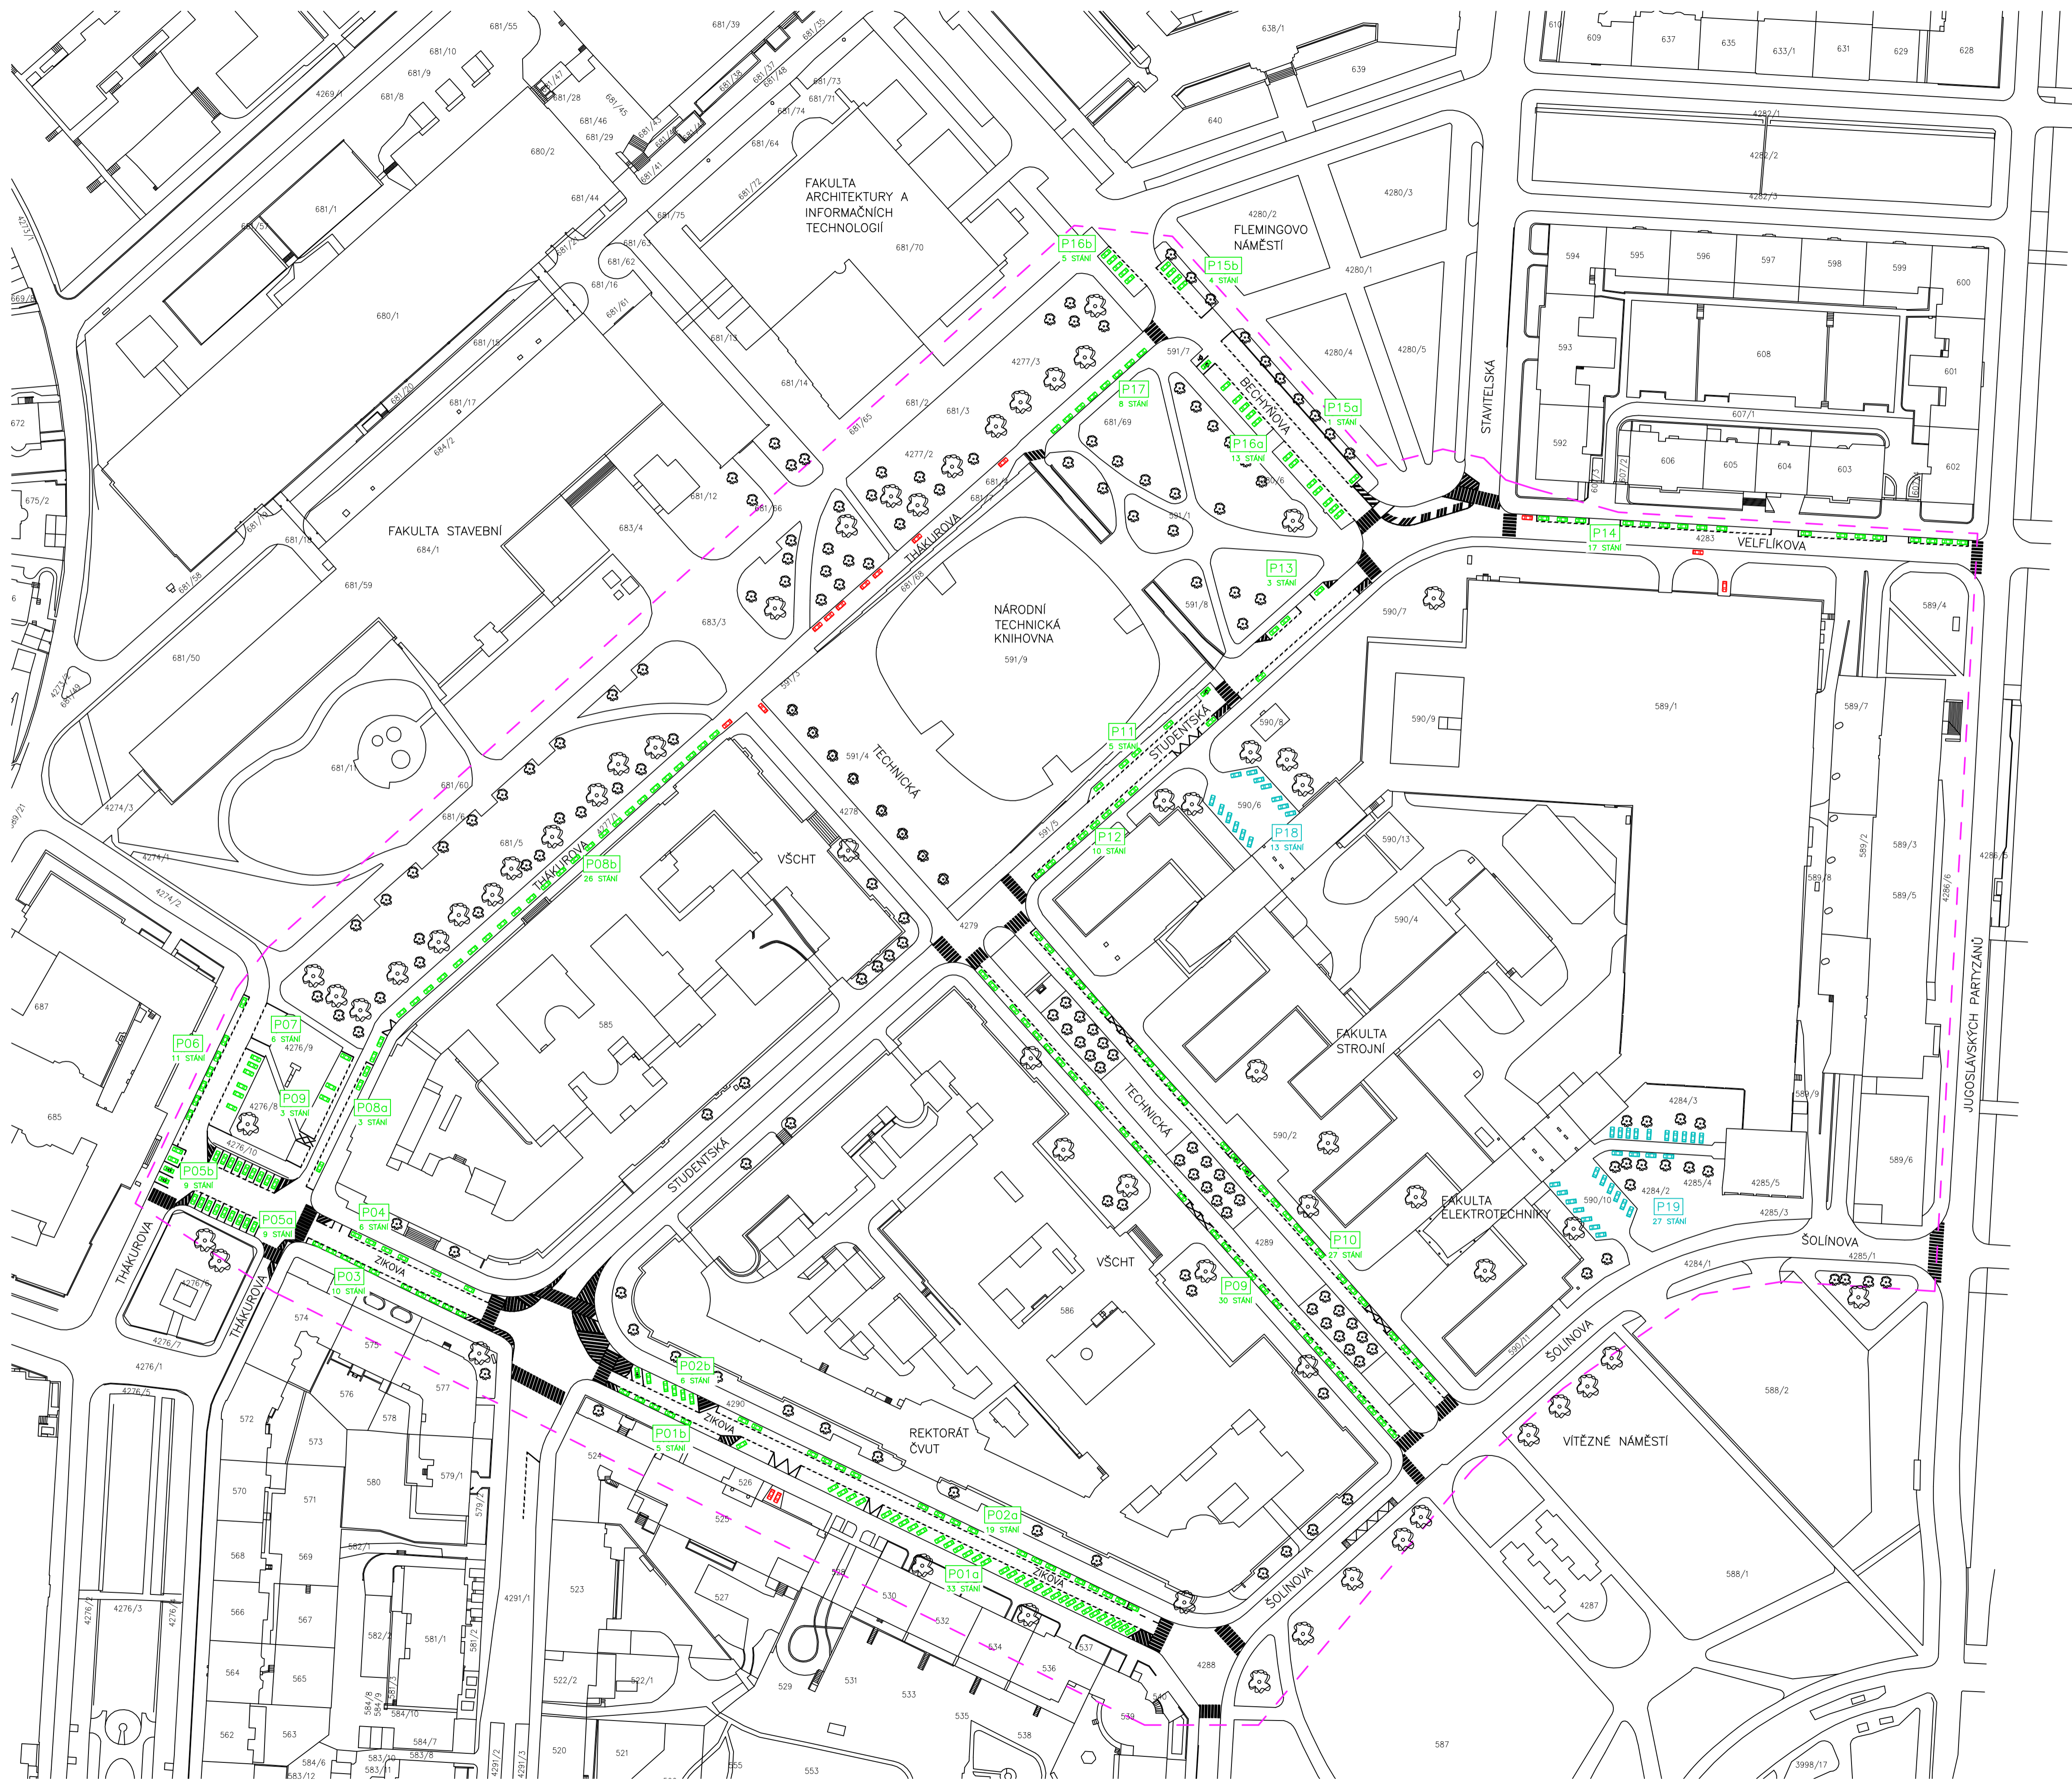
FAKULTA STAVEBNÍ, ČVUT V PRAZE KATEDRA SILNIČNÍCH STAVEB	VEDOUCÍ PRÁCE: Ing. MICHAL UHLÍK, Ph.D.	
PŘEDMĚT: 136BAPR - BAKALÁŘSKÁ PRÁCE	VYPRACOVAL: ŠIMON ŠPINAR	
NÁZEV PRÁCE: DOPRAVNÍ ŘEŠENÍ PROSTORU VŠ PRAHA 6 - DEJVICE		DATUM ODEVZDÁNÍ: květen 2017
ČÁST: DOPRAVNÍ PRŮZKUM		MĚŘÍTKO: - ČÍSLO VÝKRESU: C



- LEGENDA:
- STÁVAJÍCÍ KONSTRUKCE
 - 🌳 STROM
 - 🟩 OBSAZENÉ STÁNÍ V PARKOVACÍ PLOŠE
 - 🟥 OBSAZENÉ STÁNÍ MIMO PARKOVACÍ PLOCHU
 - 🟦 OBSAZENÉ STÁNÍ V PARKOVACÍ PLOŠE, POUZE S POVOLENÍM


Výškový systém: BALŤ-PV
 Souřadnicový systém: S-JTSK


FAKULTA STAVEBNÍ, ČVUT V PRAZE KATEGORIE SILNIČNÍCH STAVĚB PRŮJEKT: 138BAFR - BAKALÁŘSKÁ PRÁCE NÁZEV PRÁCE: DOPRAVNÍ ŘEŠENÍ PROSTORU VŠ PRAHA 6 - DEJVICE	MEDIČNÍ PRÁCE: Ing. MICHAL UHLÍK, Ph.D. VYPRACOVANÉ: SIMON ŠPINAR	 DATUM ODEČTENÍ: květen 2017 MĚŘÍTKO: 1:1000 ČÍSLO VÝKRESU: 01
--	--	---



- LEGENDA:
- STÁVAJÍCÍ KONSTRUKCE
 - ☼ STROM
 - ▭ OBSAZENÉ STÁNI V PARKOVACÍ PLOŠE
 - ▭ OBSAZENÉ STÁNI MIMO PARKOVACÍ PLOCHU
 - ▭ OBSAZENÉ STÁNI V PARKOVACÍ PLOŠE, POUZE S POVOLENÍM

Výškový systém: BALŤ-PV
 Souřadnicový systém: S-JTSK


FAKULTA STAVEBNÍ ČVUT V PRAZE KATEDRA SILNĚNÍCH STAVĚB PŘEDMĚT: 138BAPR - BAKALÁŘSKÁ PRÁCE NÁZEV PRÁCE: DOPRAVNÍ ŘEŠENÍ PROSTORU VŠ PRAHA 6 - DEJVICE ČÁST:	VEDOUcí PRÁCE: Ing. MICHAL UHLÍK, Ph.D. VYPRACOVAL: SIMON ŠPINAR DATUM ODEVZDÁNÍ: květen 2017 MĚRÍTKO: 1:1000 ČÍSLO VÝKRESU: 02	
---	--	---

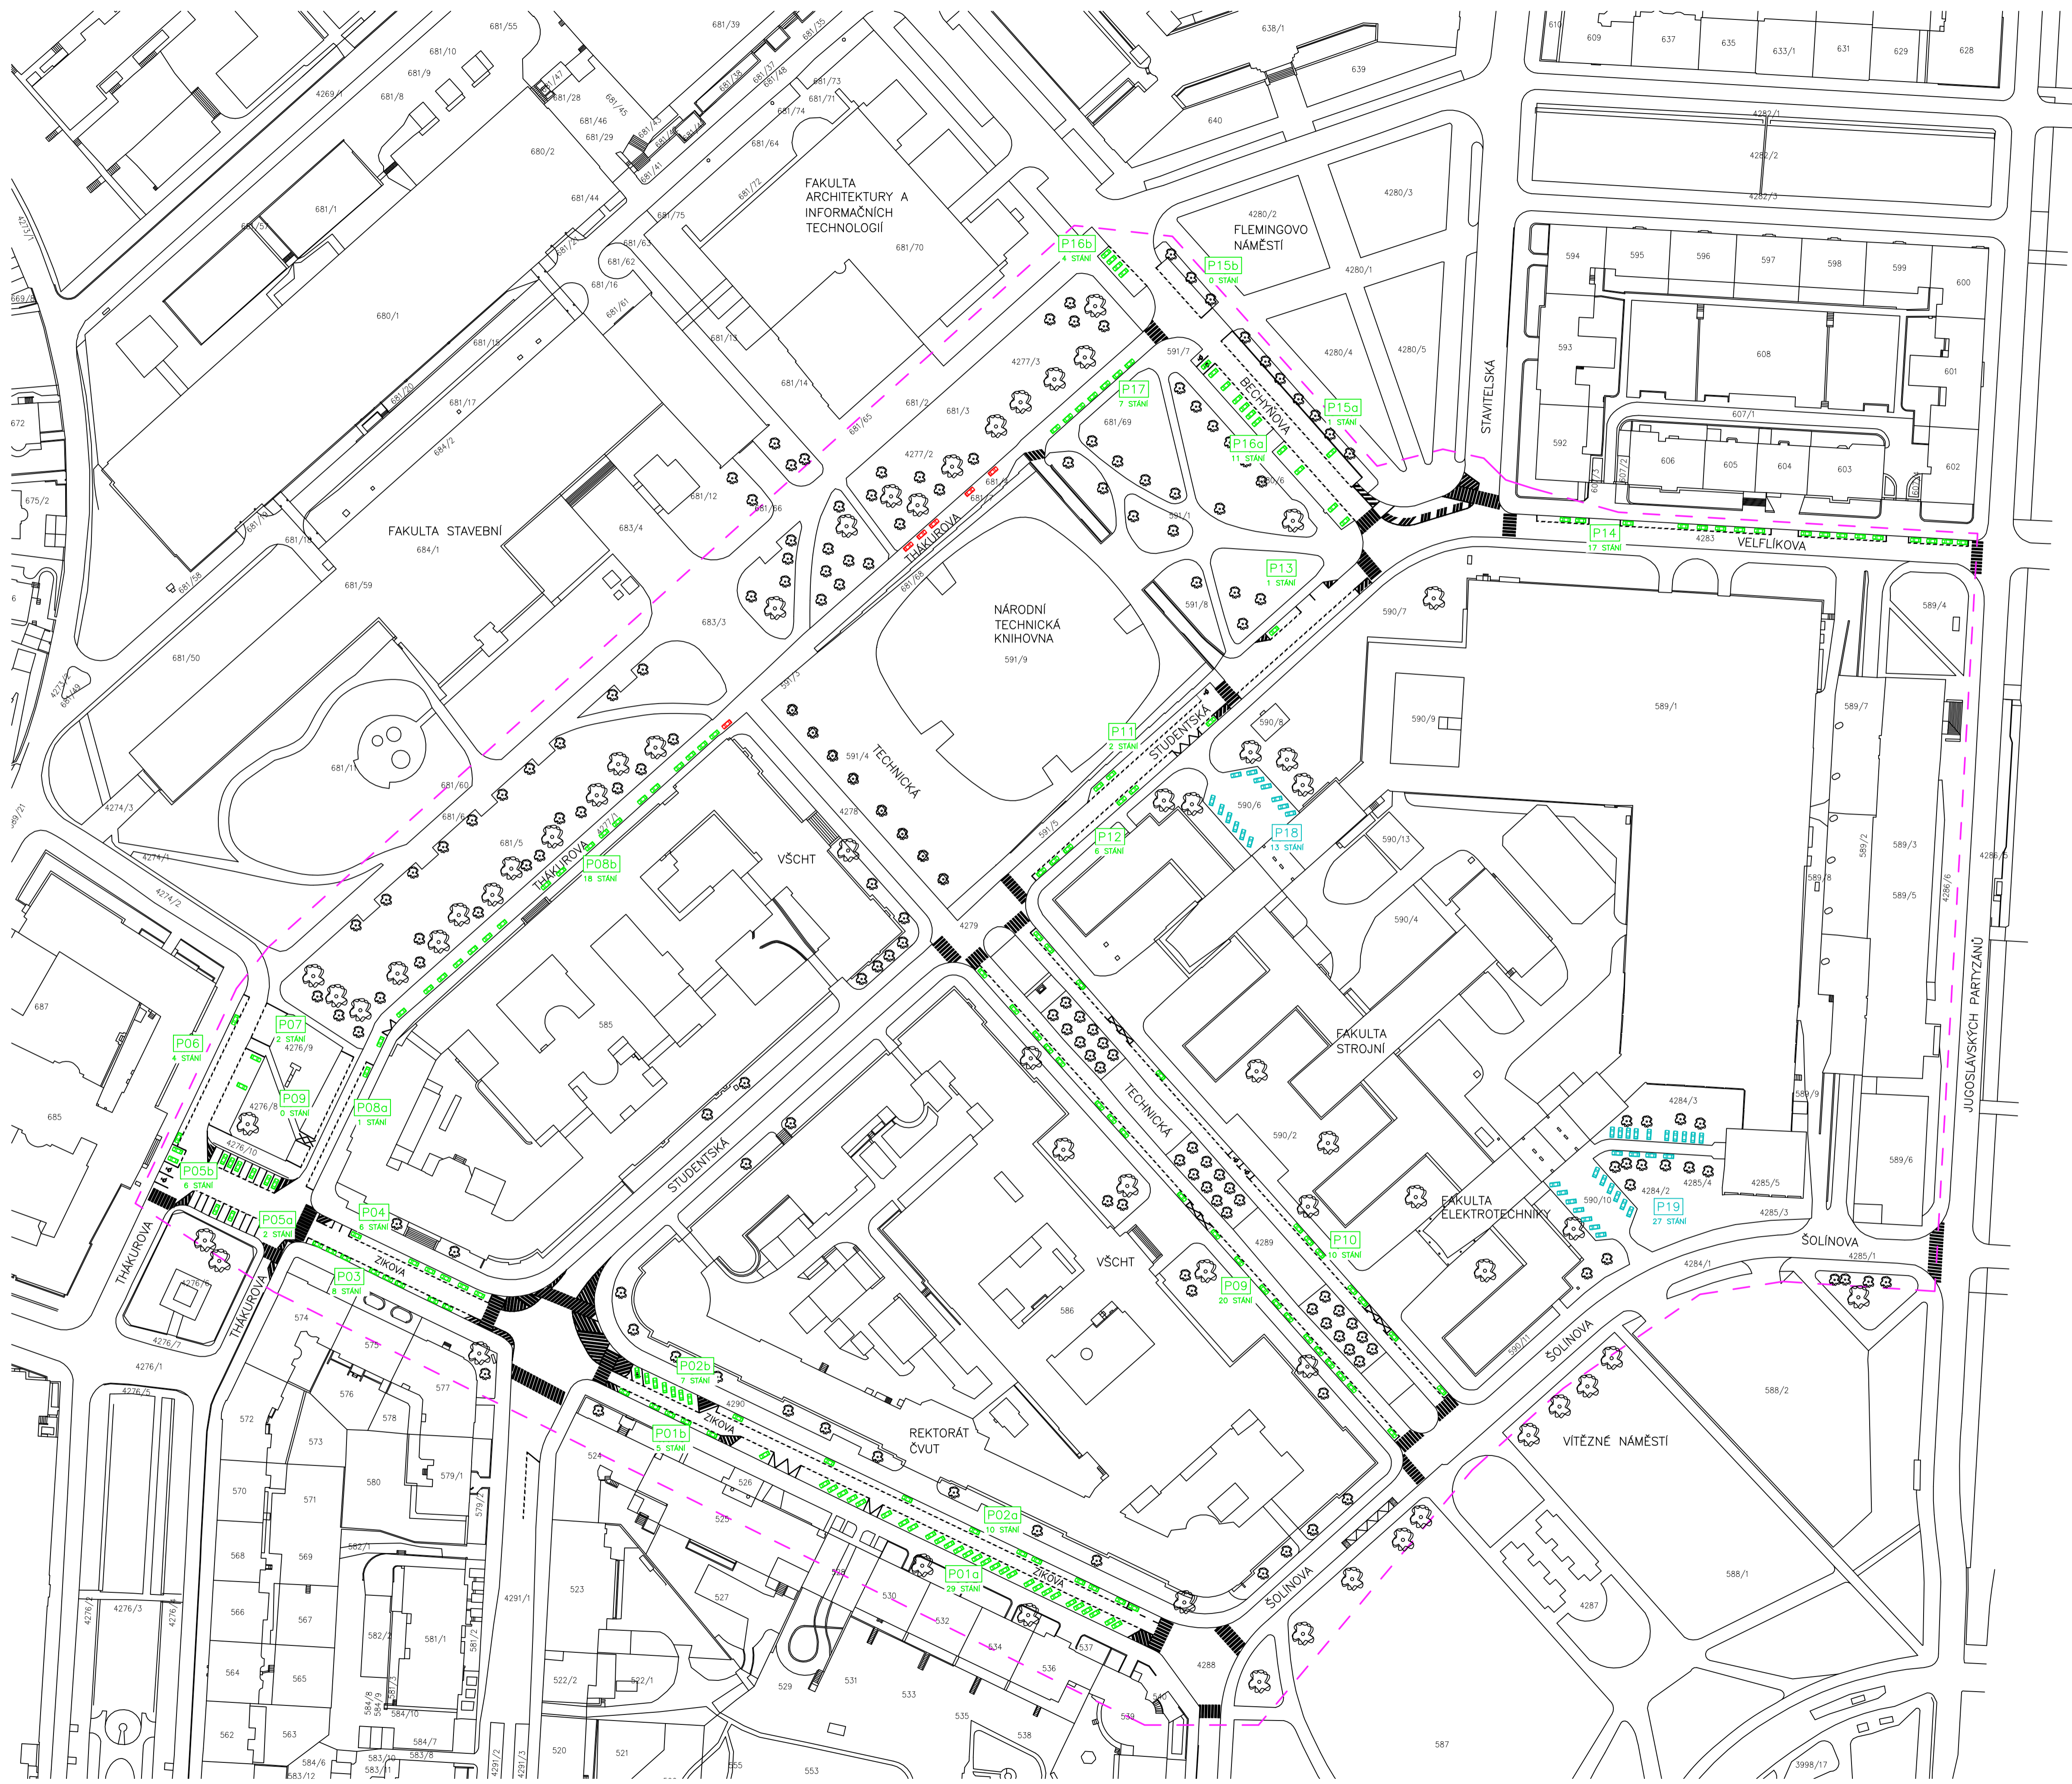

- LEGENDA:
- STÁVAJÍCÍ KONSTRUKCE
 - ☼ STROM
 - ▭ OBSAZENÉ STÁNÍ V PARKOVACÍ PLOŠE
 - ▭ OBSAZENÉ STÁNÍ MIMO PARKOVACÍ PLOCHU
 - ▭ OBSAZENÉ STÁNÍ V PARKOVACÍ PLOŠE, POUZE S POVOLENÍM

Výškový systém: BALŤ-PV
 Souřadnicový systém: S-JTSK

FAKULTA STAVEBNÍ, ČVUT V PRAZE KATEGORIE SILNIČNÍCH STAVĚB PRŮJEKT: 138BAPR - BAKALÁŘSKÁ PRÁCE NÁZEV PRÁCE: DOPRAVNÍ ŘEŠENÍ PROSTORU VŠ PRAHA 6 - DEJVICE	MEDIČNÍ PRÁCE: Ing. MICHAL UHLÍK, Ph.D. VYPRACOVANÉ: SIMON ŠPINAR	 DATUM ODEČTÁNÍ: květen 2017 MĚŘÍTKO: 1:1000 ČÍSLO VÝKRESU: 03
--	--	---

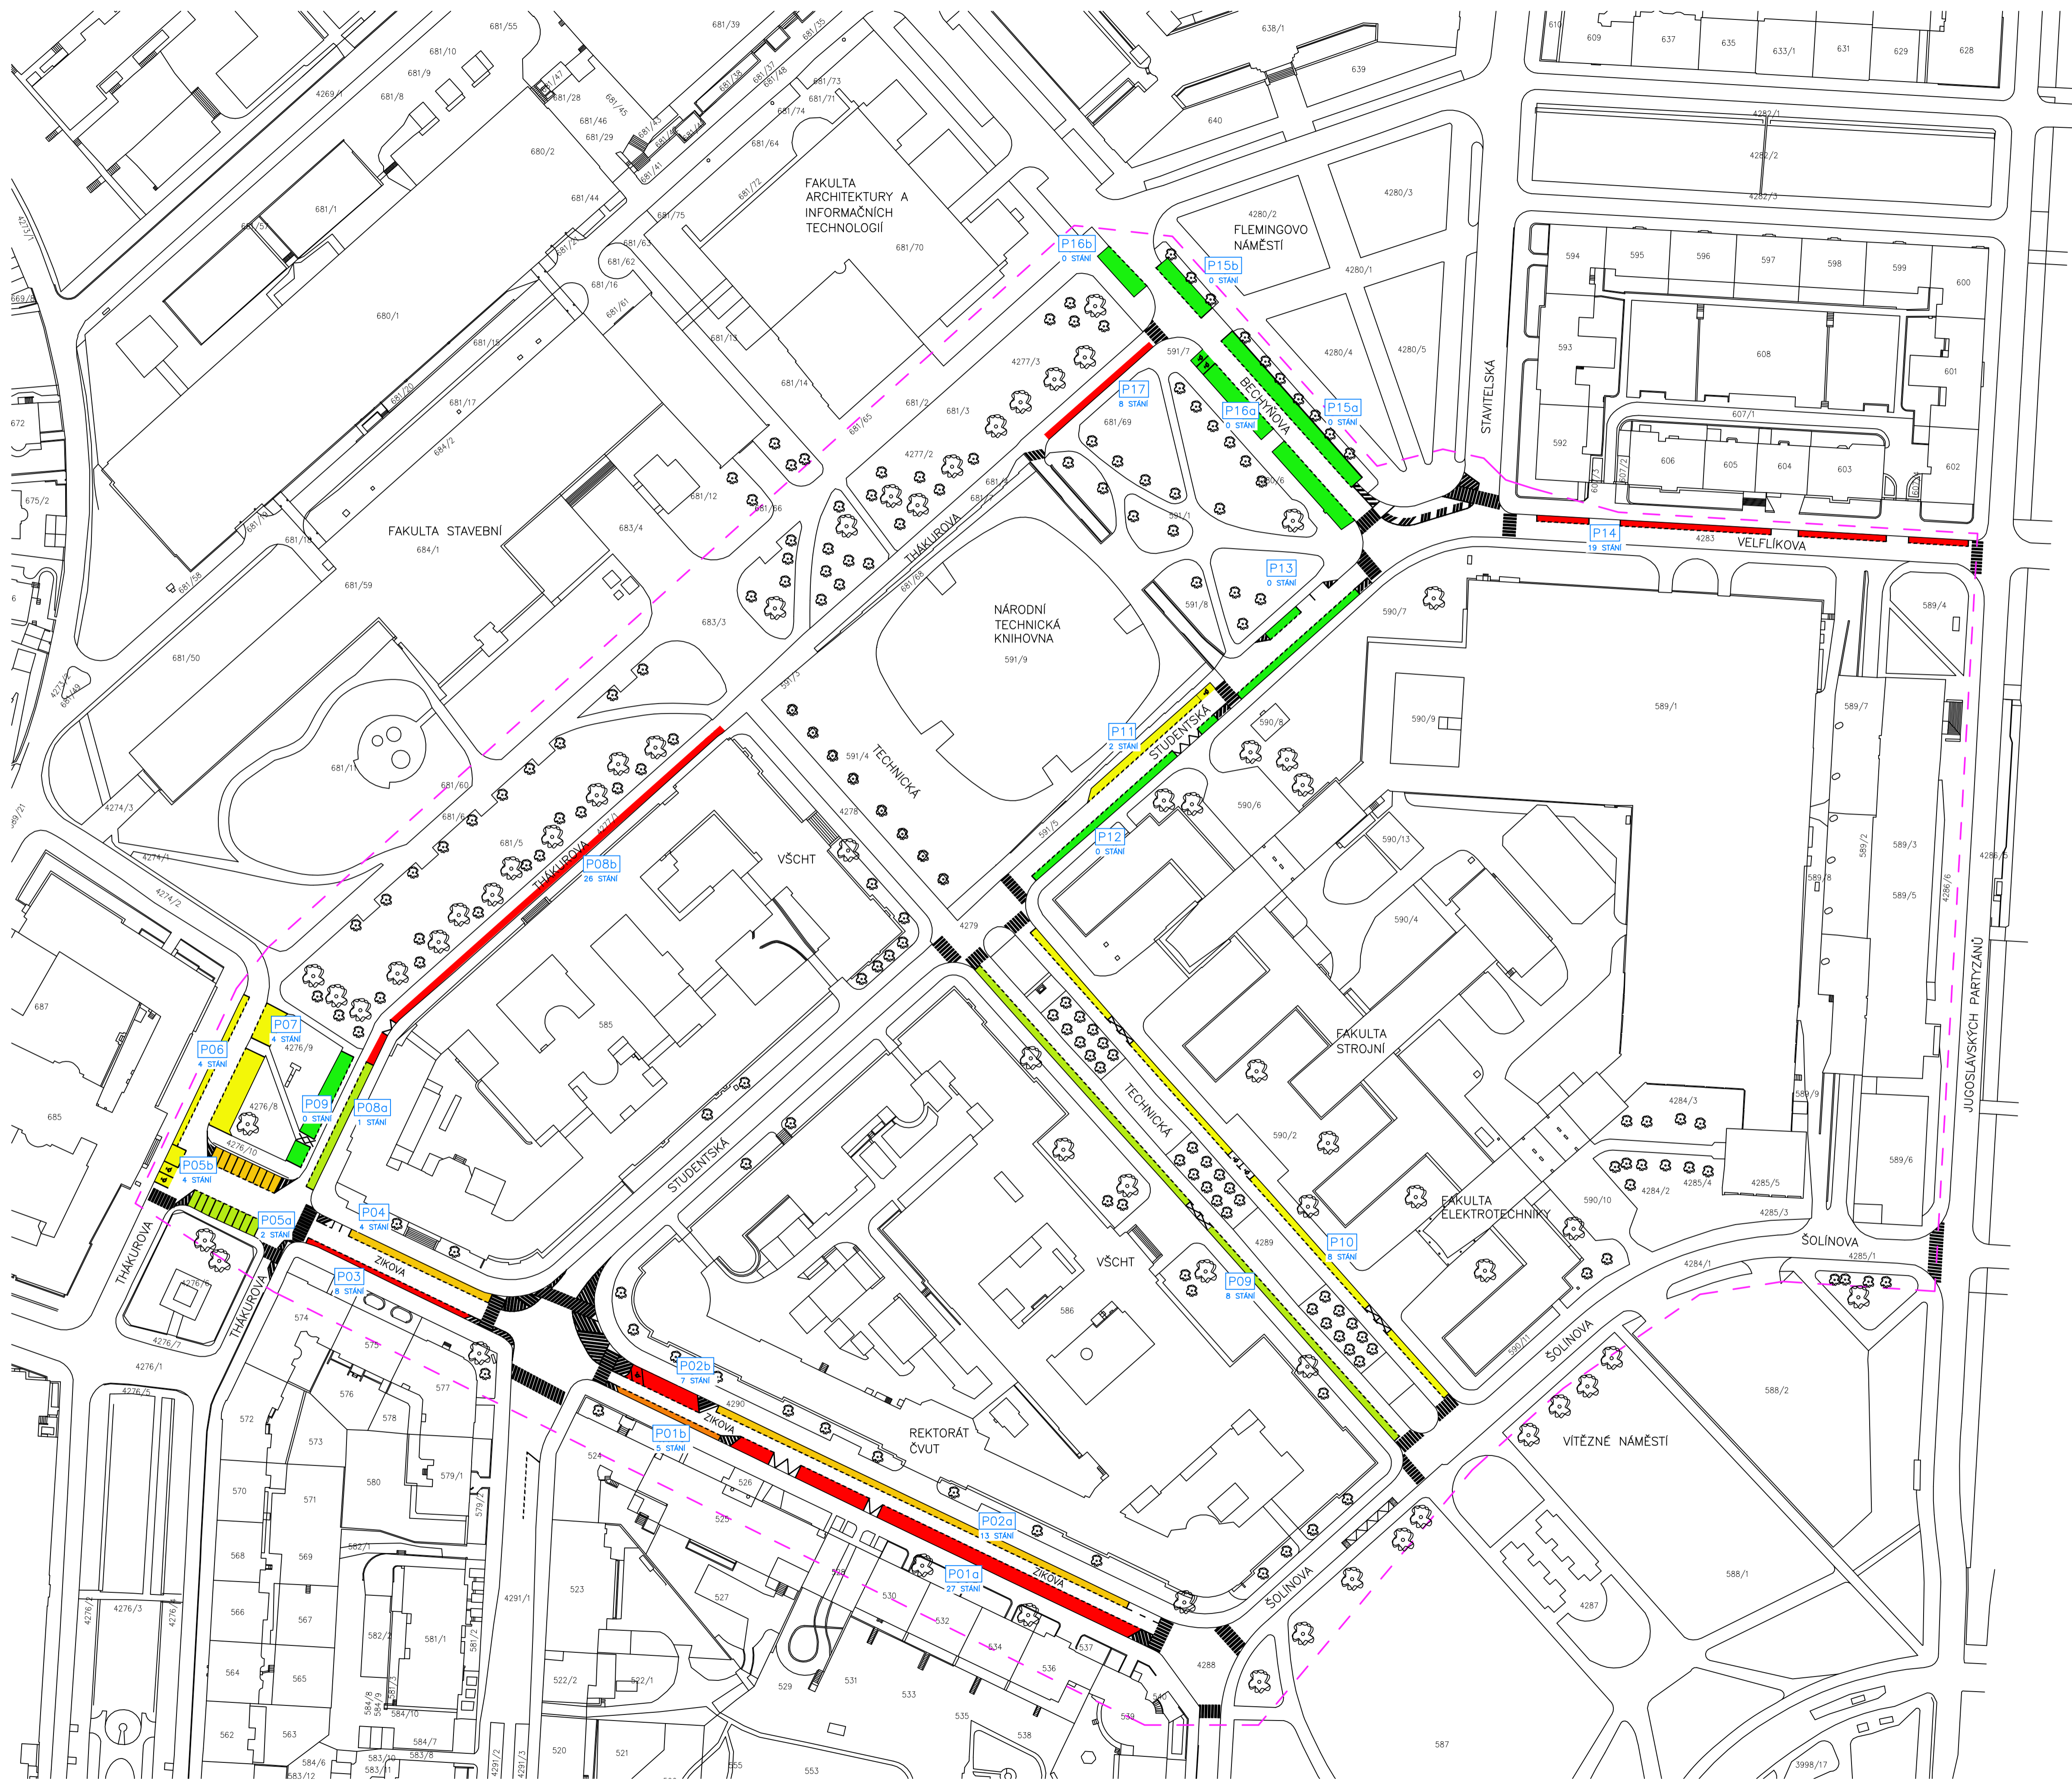


LEGENDA:


- STÁVAJÍCÍ KONSTRUKCE
- ☼ STROM

LEGENDA INTENZITY PARKOVÁNÍ:

- 0% OBSAZENÉ PARKOVACÍ PLOCHY
- < 20% OBSAZENÉ PARKOVACÍ PLOCHY
- < 40% OBSAZENÉ PARKOVACÍ PLOCHY
- < 60% OBSAZENÉ PARKOVACÍ PLOCHY
- < 80% OBSAZENÉ PARKOVACÍ PLOCHY
- < 100% OBSAZENÉ PARKOVACÍ PLOCHY

Výškový systém: BALŤ-PV
 Souřadnicový systém: S-JTSK

FAKULTA STAVEBNÍ ČVUT V PRAZE KATEDRA SILNIČNÍCH STAVĚB PŘEMĚL 138BAFPR - BAKALÁŘSKÁ PRÁCE MAJZL PRÁCE	VEDOUcí PRÁCE Ing. MICHAL UHLÍK, Ph.D. VYPRACOVÁVÁ ŠIMON ŠPINAR	 DATUM ODEVZDÁNÍ květen 2017 MĚRITELNO 1:1000 ČÍSLO VÝKRESU 04
DOPRAVNÍ ŘEŠENÍ PROSTORU VŠ PRAHA 6 - DEJVICE		
ČÁST SITUACE STÁVAJÍCÍHO VYTÍŽENÍ PARKOVACÍCH PLOCH - RÁNO		

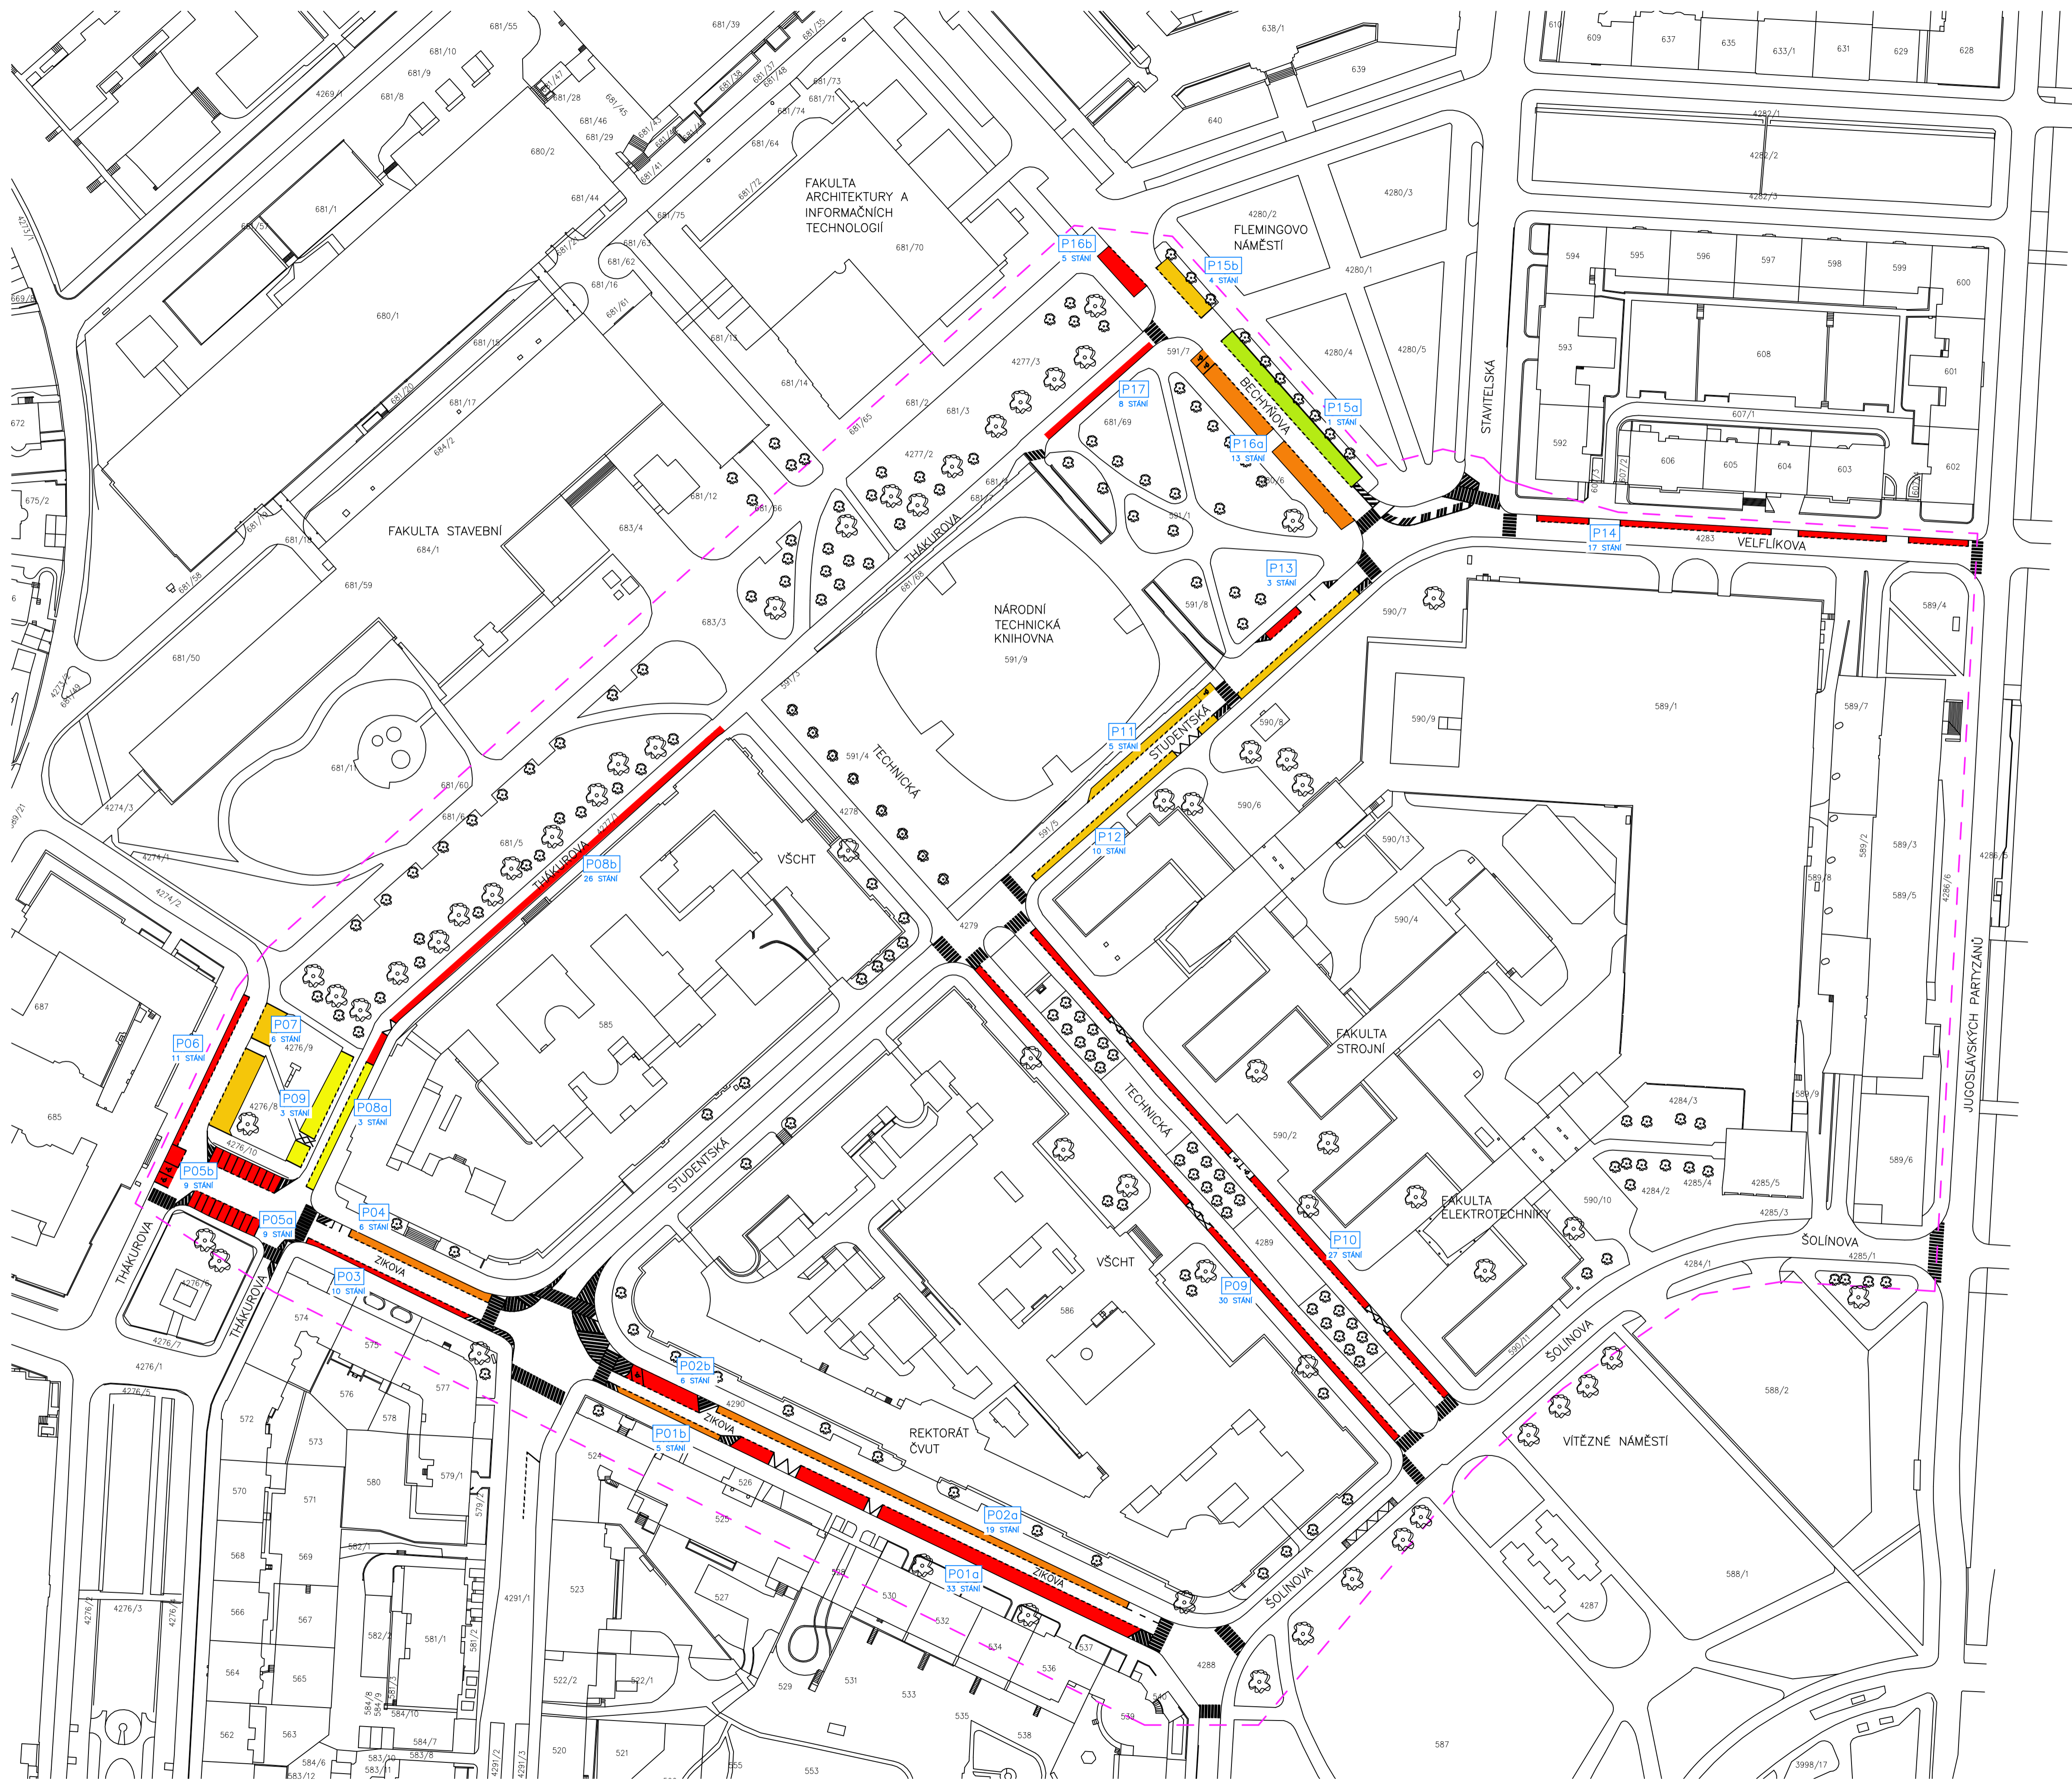

LEGENDA:


- STÁVAJÍCÍ KONSTRUKCE
- ☼ STROM

LEGENDA INTENZITY PARKOVÁNÍ:

- 0% OBSAZENÉ PARKOVACÍ PLOCHY
- < 20% OBSAZENÉ PARKOVACÍ PLOCHY
- < 40% OBSAZENÉ PARKOVACÍ PLOCHY
- < 60% OBSAZENÉ PARKOVACÍ PLOCHY
- < 80% OBSAZENÉ PARKOVACÍ PLOCHY
- < 100% OBSAZENÉ PARKOVACÍ PLOCHY

Výškový systém: BALŤ-PV
 Souřadnicový systém: S-JTSK

FAKULTA STAVEBNÍ, ČVUT V PRAZE KATEDRA SILNIČNÍCH STAVĚB PŘEMĚNĚ: 138BAFPR - BAKALÁŘSKÁ PRÁCE MAJEL PRÁCE:	VEDOUcí PRÁCE Ing. MICHAL UHLÍK, Ph.D. VYPRACOVAV: SIMON ŠPINAR	
DOPRAVNÍ ŘEŠENÍ PROSTORU VŠ PRAHA 6 - DEJVICE		DATUM ODEVZDÁNÍ: květen 2017 MĚRKO: 1:1000
ČÁST: SITUACE STÁVAJÍCÍHO VYTIŽENÍ PARKOVACÍCH PLOCH - POLEDNE		ČÍSLO VÝKRESU: 05

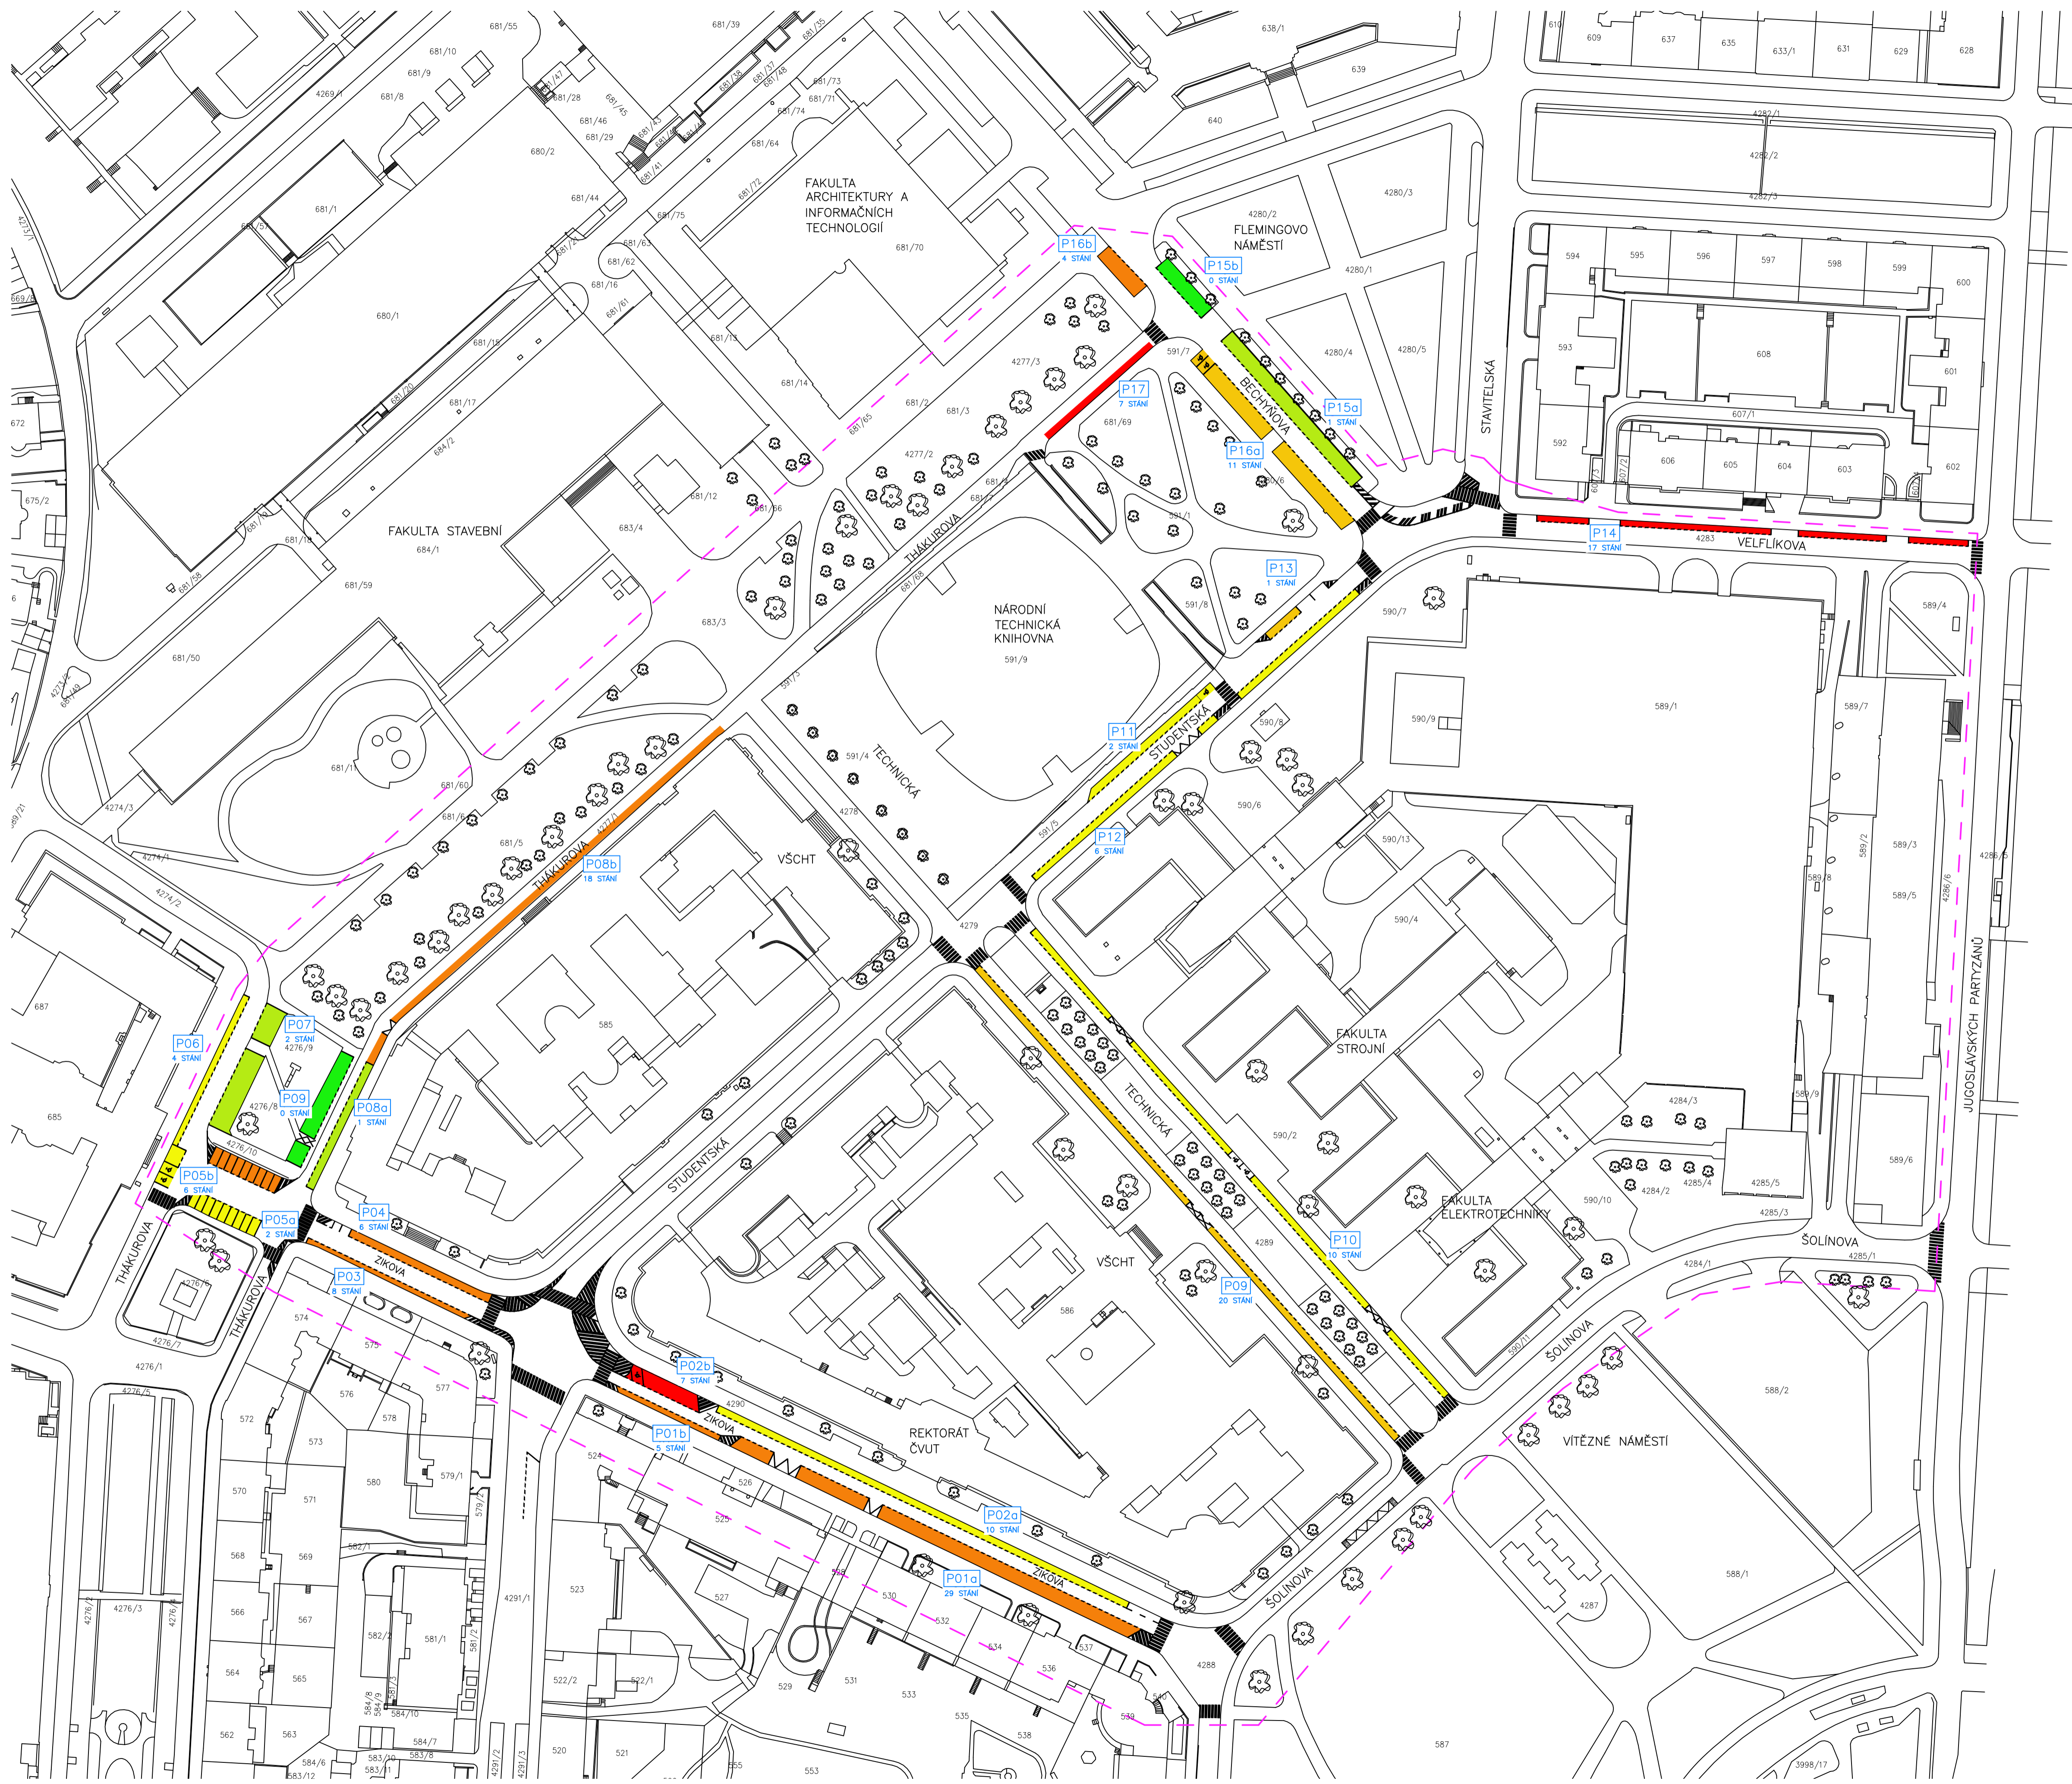

LEGENDA:

- STÁVAJÍCÍ KONSTRUKCE
- ☼ STROM

LEGENDA INTENZITY PARKOVÁNÍ:

- 0% OBSAZENÉ PARKOVACÍ PLOCHY
- < 20% OBSAZENÉ PARKOVACÍ PLOCHY
- < 40% OBSAZENÉ PARKOVACÍ PLOCHY
- < 60% OBSAZENÉ PARKOVACÍ PLOCHY
- < 80% OBSAZENÉ PARKOVACÍ PLOCHY
- < 100% OBSAZENÉ PARKOVACÍ PLOCHY

Výškový systém: BALŤ-PV
 Souřadnicový systém: S-JTSK

FAKULTA STAVEBNÍ ČVÚT V PRAZE KATEDRA SILNIČNÍCH STAVĚB PŘEDMĚT: 138BAPR - BAKALÁŘSKÁ PRÁCE NÁZEV PRÁCE: ČÁST:	MEDIUŠ PRÁCE Ing. MICHAL UHLÍK, Ph.D. VYPRACOVAL: SIMON ŠPINAR DATUM ODEVDÁNÍ: květen 2017 MĚŘÍTKO: 1:1000 ČÍSLO VÝKRESU: 06	DOPRAVNÍ ŘEŠENÍ PROSTORU VŠ PRAHA 6 - DEJVICE SITUACE STÁVAJÍCÍHO VYTIŽENÍ PARKOVACÍCH PLOCH - VEČER
---	---	--