


SITUACE

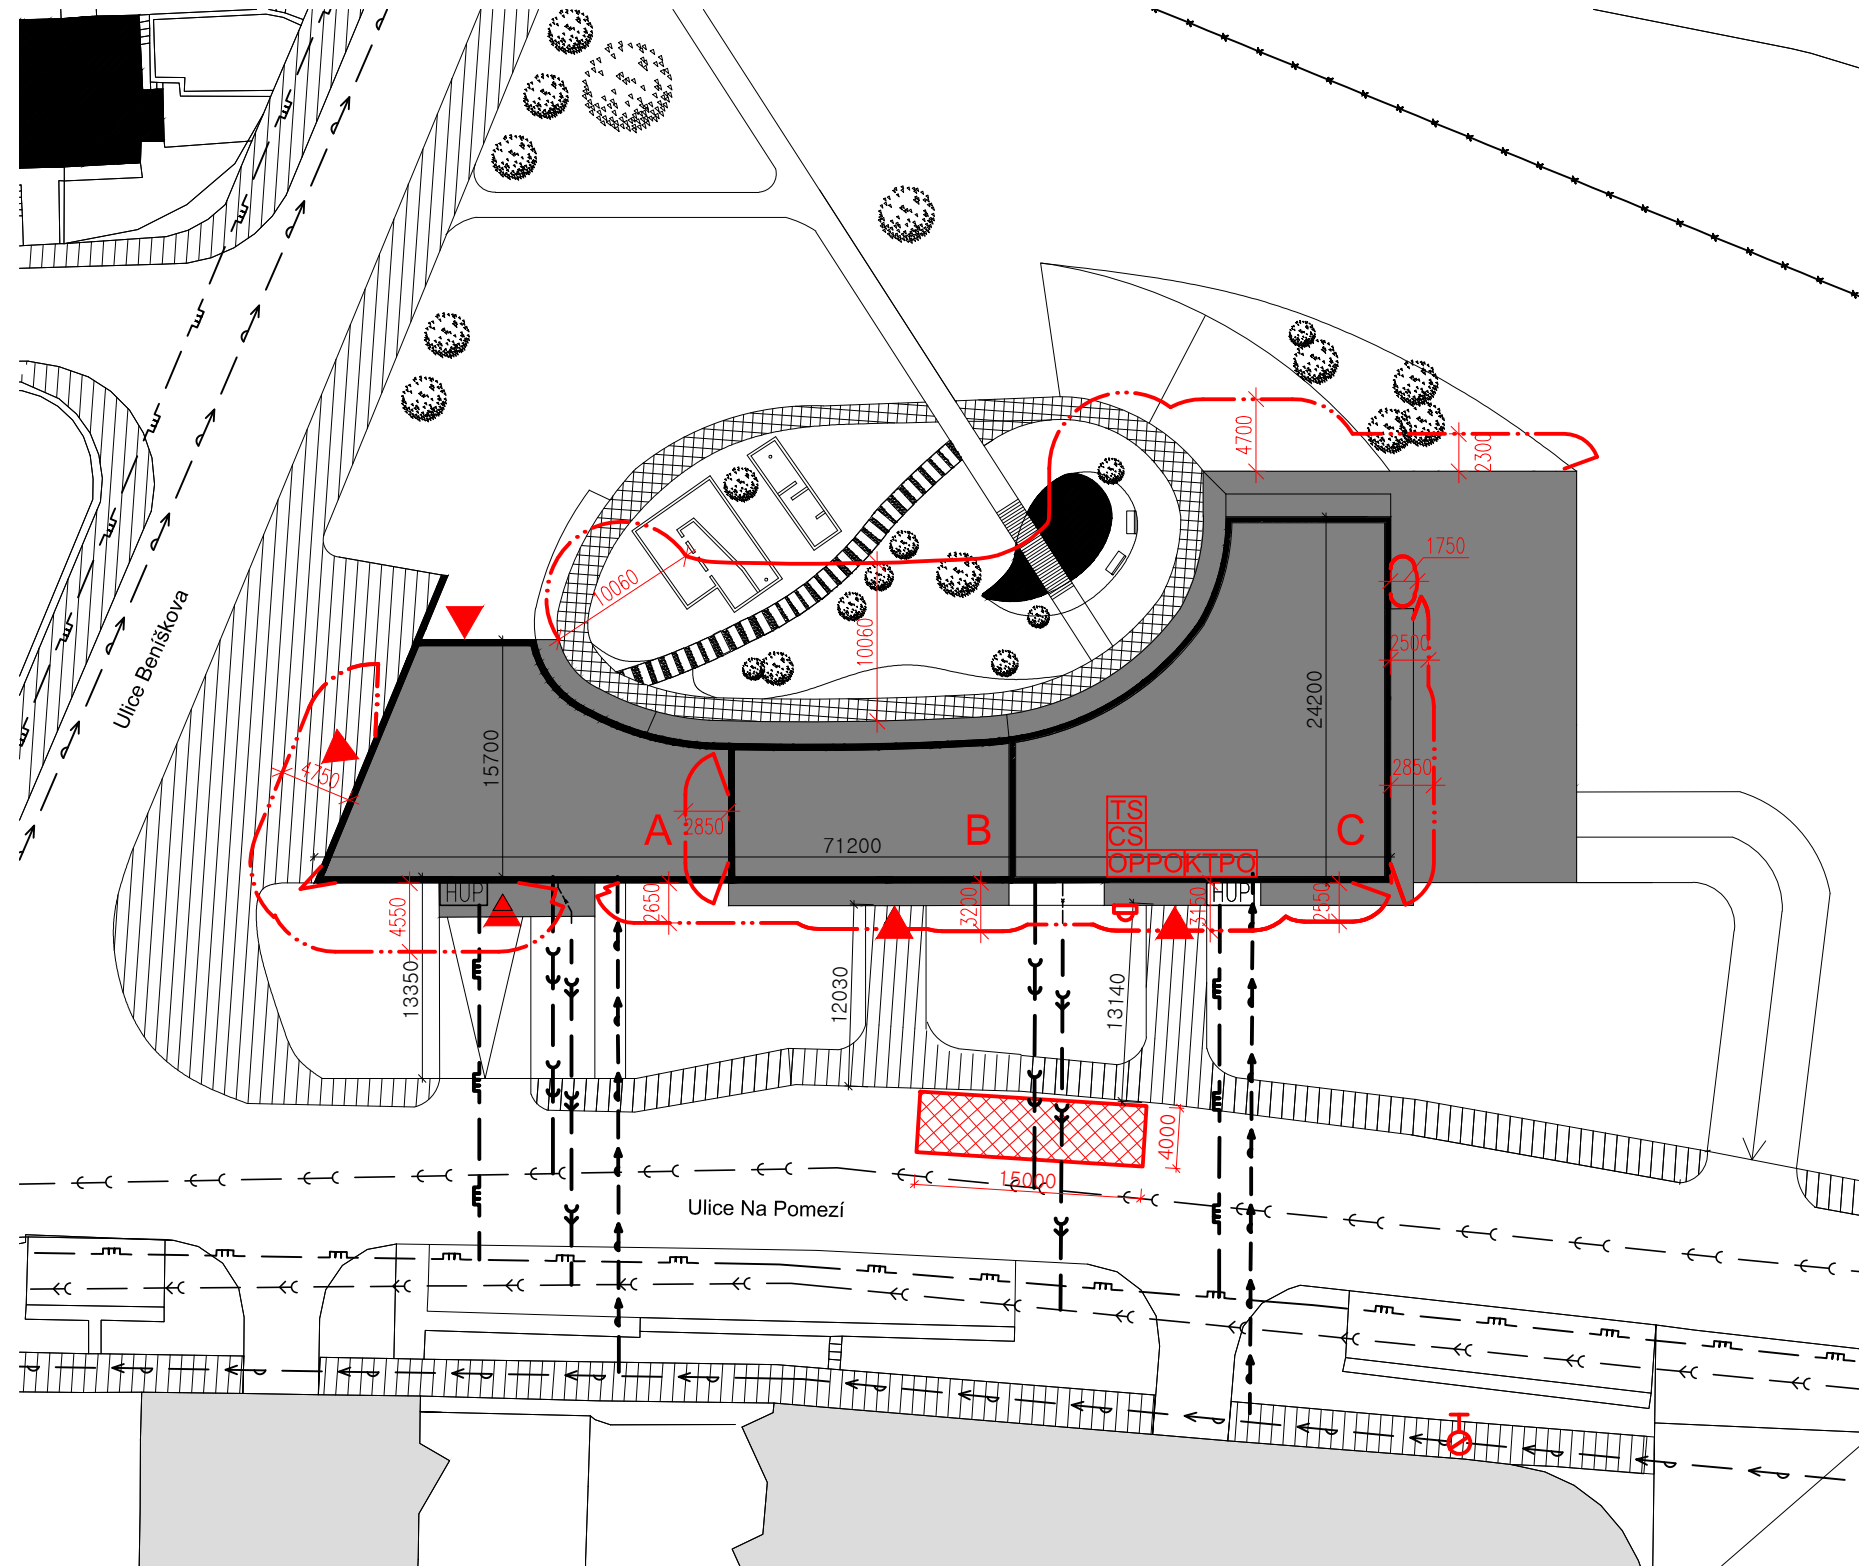

LEGENDA ČAR:

- PLYNOVOD STL NAVRHOVANÝ
- KANALIZACE DEŠŤOVÁ NAVRHOVANÁ
- KANALIZACE SPLAŠKOVÁ NAVRHOVANÁ
- VODOVOD NAVRHOVANÝ
- PLYNOVOD STL STÁVAJÍCÍ
- KANALIZACE DEŠŤOVÁ STÁVAJÍCÍ
- KANALIZACE SPLAŠKOVÁ STÁVAJÍCÍ
- VODOVOD STÁVAJÍCÍ
- OPLOCENÍ (=HRANICE POZEMKU)
- HRANICE OBJEKTU
- HRANICE POŽÁRNĚ NEBEZPEČNÉHO PROSTORU

LEGENDA ŠRAF:

- NAVRHOVANÝ OBJEKT
- CHODNÍK
- NÁSTUPNÍ PLOCHA

LEGENDA PRVKŮ:

- PODZEMNÍ HYDRANT
- VSTUP DO OBJEKTU
- TLAČÍTKO TOTAL STOP
- TLAČÍTKO CENTRAL STOP
- OBSLUŽNÉ POLE POŽÁRNÍ OCHRANY
- KLÍČOVÝ TREZOR POŽÁRNÍ OCHRANY
- ZÁBLESKOVÝ MAJÁK



OBOR	KATEDRA	JMÉNO STUDENTA	FAKULTA STAVEBNÍ
POŽÁRNÍ BEZPEČNOST STAVEB	KATEDRA POZEMNÍCH STAVEB	VERONIKA HAŠLOVÁ	
ROČNÍK	VEDOUcí PRÁCE		
ČTVRTÝ	Ing. Arch. Bc. PETR HEJTMÁNEK		
PŘEDMĚT:	BAKALÁŘSKÁ PRÁCE		
NÁZEV PRÁCE:	POŽÁRNÍ ŘEŠENÍ OBJEKTU COHOUSING KOŠÍŘE		FORMÁT
			A3
VÝKRES:	SITUACE		MĚŘÍTKO
			1:500
			DATUM
			05/2017
			Č. VÝKR.
			1


PŮDORYS 1 NP

LEGENDA PBŘ

- HRANICE POŽÁRNÍHO ÚSEKU
- HRANICE POŽÁRNĚ NEBEZPEČNÉHO PROSTORU
- N01.28-III OZNAČENÍ POŽÁRNÍHO ÚSEKU
- REI 60 DP1 POŽADOVANÁ POŽÁRNÍ ODOLNOST
- SMĚR ÚNIKU + POČET UNIKAJÍCÍCH OSOB
- VÝCHOD NA VOLNÉ PROSTRANSTVÍ + POČET UNIKAJÍCÍCH OSOB
- UMÍSTĚNÍ POŽÁRNÍ TABULKY - SMĚR ÚNIKU PO ROVINĚ
- UMÍSTĚNÍ POŽÁRNÍ TABULKY - SMĚR ÚNIKU PO SCHODECH NAHORU
- UMÍSTĚNÍ POŽÁRNÍ TABULKY - SMĚR ÚNIKU PO SCHODECH DOLU
- DĚLKA NECHRÁNĚNÉ ÚNIKOVÉ CESTY
- NOUZOVÉ OSVĚTLENÍ
- ZAŘÍZENÍ AUTONOMNÍ DETEKCE A SIGNALIZACE
- ELEKTRICKÁ POŽÁRNÍ SIGNALIZACE
- ÚSTŘEDNA EPS
- Tlačítko TOTAL STOP
- Tlačítko CENTRAL STOP
- OBSLUŽNÉ POLE POŽÁRNÍ OCHRANY
- KLÍČOVÝ TREZOR POŽÁRNÍ OCHRANY
- Tlačítkový hlásič požáru
- SÍŘENA
- ZÁBLESKOVÝ MAJÁK
- VNITŘNÍ ODBĚRNÉ MÍSTO
- PŘENOSNÝ HASIČÍ PŘÍSTROJ + HASIČÍ SCHOPNOST A TRÍDA POŽÁRU
- KM KRITICKÉ MÍSTO

LEGENDA MATERIÁLU

- ZELEZOBETON
- ZDIVO
- SDK PŘÍČKY

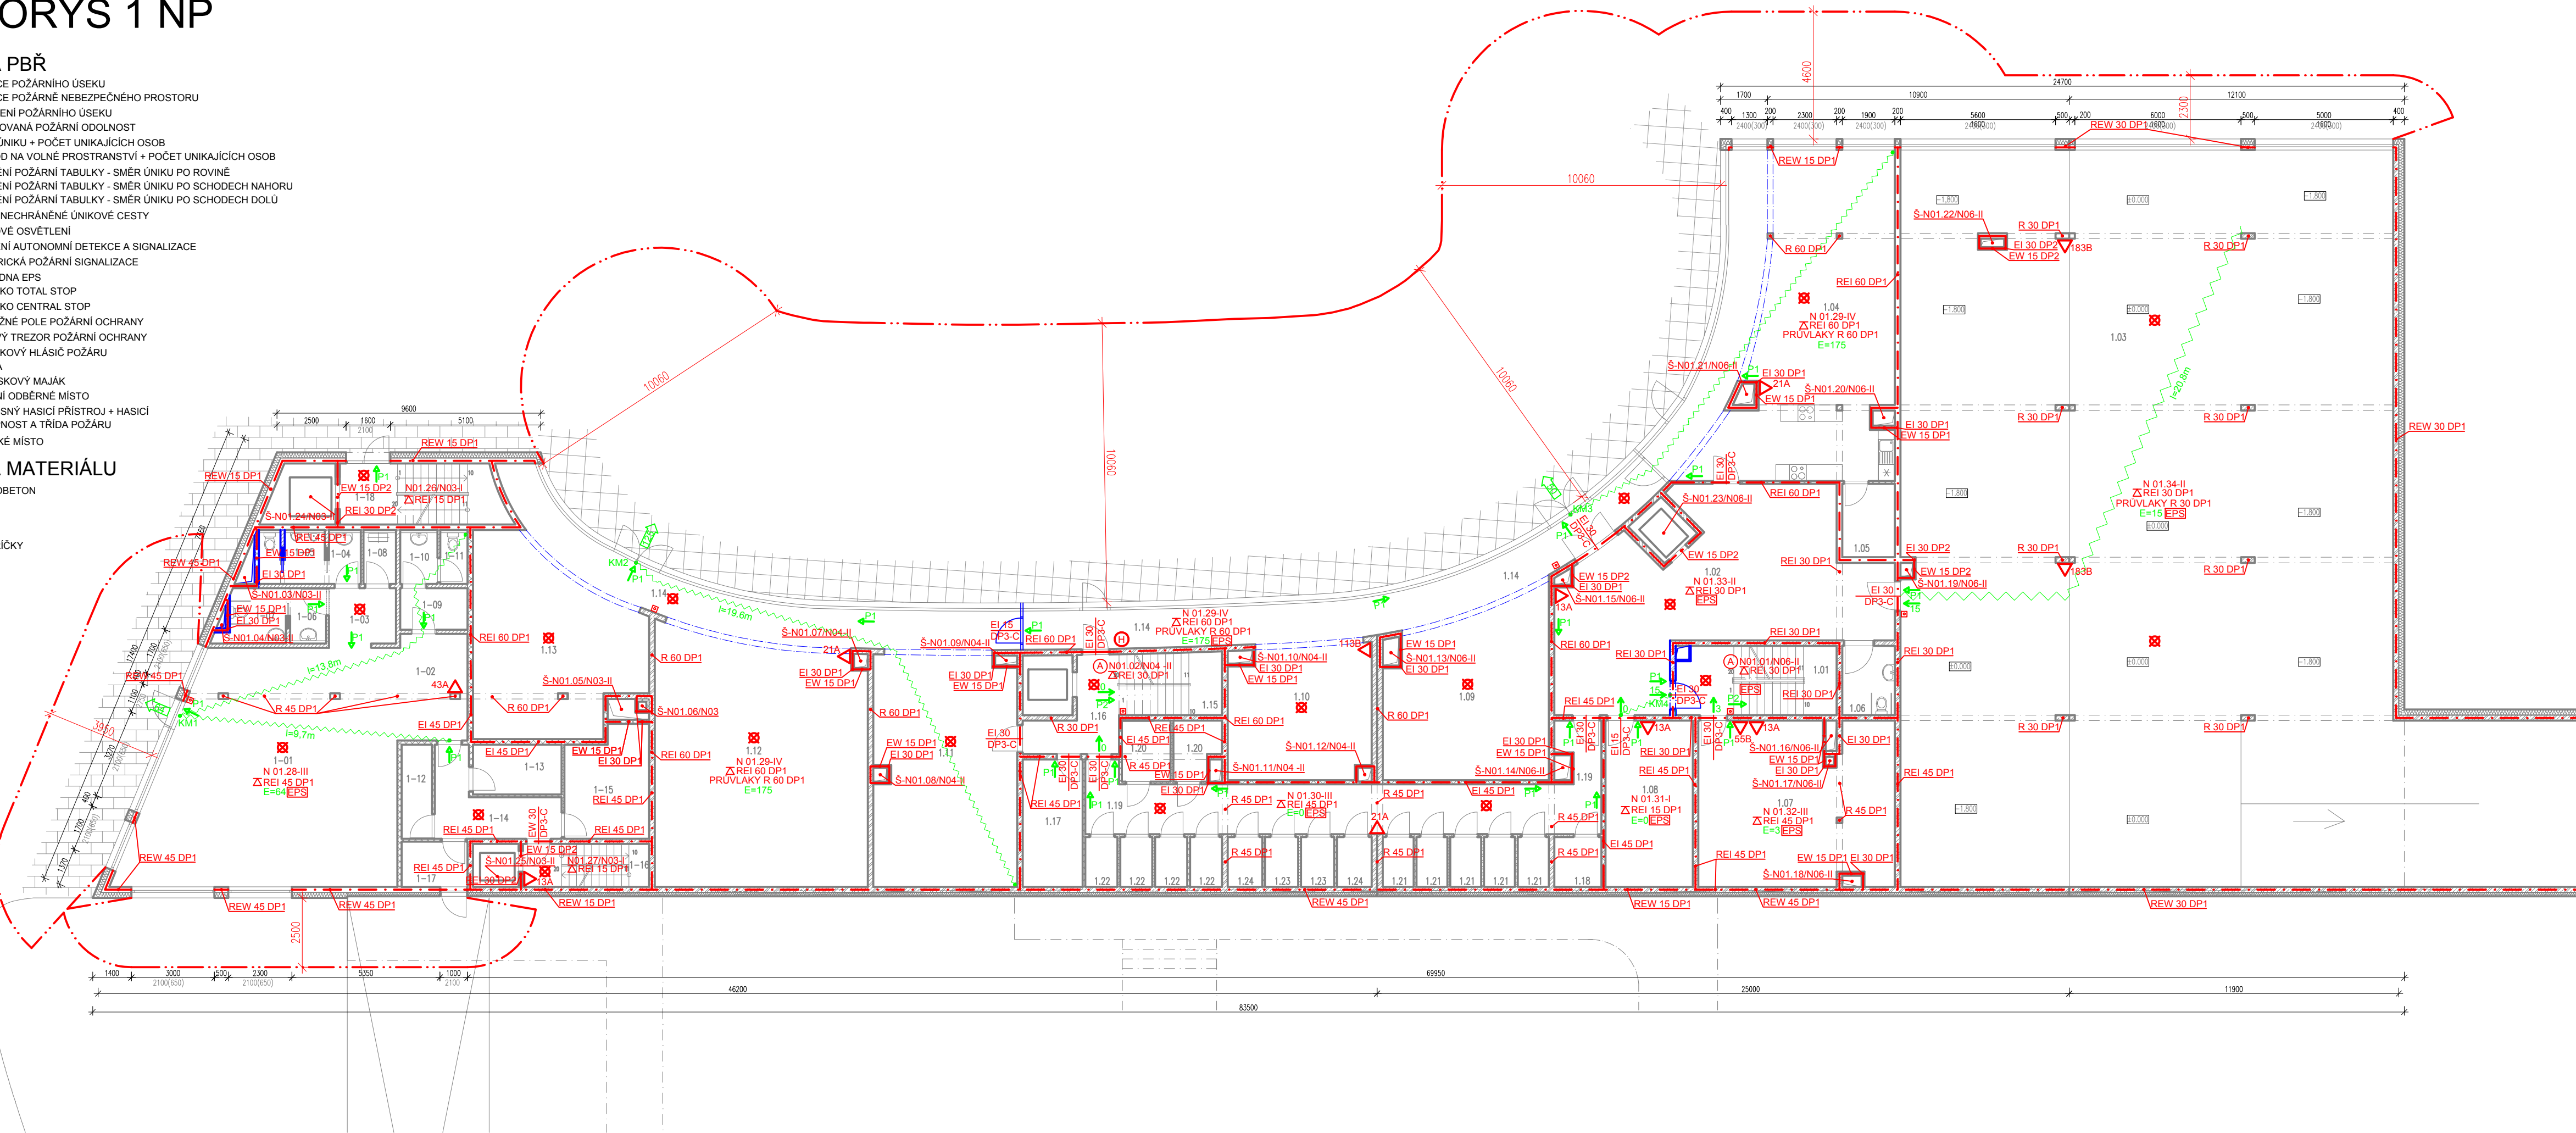

LEGENDA MÍSTNOSTÍ

BYTOVÁ ČÁST				
Č.M.	MÍSTNOST	m2	NÁŠLAPNÁ VRSTVA	STĚNY
1.01	SCHODIŠTĚ	12.50	ŽULOVÉ DESKY	JEMNÁ ŠTUK. OMÍTKA
1.02	SPOLEČNÝ PROSTOR	5.21	DLAŽBA	JEMNÁ ŠTUK. OMÍTKA
1.03	PODZEMNÍ PARKOVÁNÍ	434.51	POJIZDNÁ	JEMNÁ ŠTUK. OMÍTKA
1.04	SPOLEČNÁ KUCHYŇ, ZASEDACÍ MÍSTNOST	81.18	PVC	JEMNÁ ŠTUK. OMÍTKA, KK-OBKLAD 700(800)mm
1.05	SKLAD	5.04	DLAŽBA	JEMNÁ ŠTUK. OMÍTKA
1.06	WC	4.75	DLAŽBA	OBKLAD v. 1500mm
1.07	TZB	42.61	DLAŽBA	JEMNÁ ŠTUK. OMÍTKA
1.08	PRÁDELNA, SUŠÁRNA	16.90	DLAŽBA	OBKLAD v. 1500mm
1.09	DÍLNA	38.17	PVC	JEMNÁ ŠTUK. OMÍTKA
1.10	DÍLNA	26.18	PVC	JEMNÁ ŠTUK. OMÍTKA
1.11	TANEČNÍ SÁL	43.55	PVC	JEMNÁ ŠTUK. OMÍTKA
1.12	HUDEBNA	69.60	PVC	JEMNÁ ŠTUK. OMÍTKA
1.13	VÝTVARNÁ DÍLNA	41.07	PVC	JEMNÁ ŠTUK. OMÍTKA
1.14	PRŮCHOZÍ PROSTOR	26.90	PVC	JEMNÁ ŠTUK. OMÍTKA
1.15	SCHODIŠTĚ	8.37	ŽULOVÉ DESKY	JEMNÁ ŠTUK. OMÍTKA
1.16	CHODBA	7.82	DLAŽBA	JEMNÁ ŠTUK. OMÍTKA
1.17	SKLAD	9.39	DLAŽBA	JEMNÁ ŠTUK. OMÍTKA
1.18	1x SKLEPNÍ KÓJE 1,8x1,70	3.06	BETONOVÁ MAZANINA	JEMNÁ ŠTUK. OMÍTKA
1.19	OBSLUŽNÁ CHODBA	37.77	BETONOVÁ MAZANINA	JEMNÁ ŠTUK. OMÍTKA
1.20	2x SKLEPNÍ KÓJE 2,2x1,75	7.19	BETONOVÁ MAZANINA	JEMNÁ ŠTUK. OMÍTKA
1.21	5x SKLEPNÍ KÓJE 1,8x1,12	10.08	BETONOVÁ MAZANINA	JEMNÁ ŠTUK. OMÍTKA
1.22	4x SKLEPNÍ KÓJE 1,8x1,16	8.36	BETONOVÁ MAZANINA	JEMNÁ ŠTUK. OMÍTKA
1.23	2x SKLEPNÍ KÓJE 1,8x1,20	4.32	BETONOVÁ MAZANINA	JEMNÁ ŠTUK. OMÍTKA
1.24	2x SKLEPNÍ KÓJE 1,8x1,25	4.50	BETONOVÁ MAZANINA	JEMNÁ ŠTUK. OMÍTKA
		951.03		

KAVÁRNA				
Č.M.	MÍSTNOST	m2	PODLAHA	STĚNY
1-01	HOSPODA	74.45	DLAŽBA	JEMNÁ ŠTUK. OMÍTKA
1-02	VÝČEP	9.78	DLAŽBA	OBKLAD 700(800)mm
1-03	SPOLEČNÁ PŘEDSÍŇ	4.85	DLAŽBA	OBKLAD v. 1500mm
1-04	PŘEDSÍŇKA MUŽI	2.24	DLAŽBA	OBKLAD v. 1500mm
1-05	WC MUŽI	5.19	DLAŽBA	OBKLAD v. 1500mm
1-06	PŘEDSÍŇKA ŽENY	2.60	DLAŽBA	OBKLAD v. 1500mm
1-07	WC ŽENY	4.20	DLAŽBA	OBKLAD v. 1500mm
1-08	ÚKLID	2.29	DLAŽBA	OBKLAD v. 1500mm
1-09	ŠATNA ZAMĚSTNANCI	3.65	DLAŽBA	JEMNÁ ŠTUK. OMÍTKA
1-10	PŘEDSÍŇKA ZAMĚSTNANCI	2.63	DLAŽBA	OBKLAD v. 1500mm
1-11	WC ZAMĚSTNANCI	1.92	DLAŽBA	OBKLAD v. 1500mm
1-12	SKLAD	3.74	DLAŽBA	JEMNÁ ŠTUK. OMÍTKA
1-13	SKLAD	5.76	DLAŽBA	JEMNÁ ŠTUK. OMÍTKA
1-14	OBSLUŽNÁ CHODBA	9.22	DLAŽBA	JEMNÁ ŠTUK. OMÍTKA
1-15	TZB	10.40	DLAŽBA	JEMNÁ ŠTUK. OMÍTKA
1-16	SCHODIŠTĚ	7.07	ŽULOVÉ DESKY	JEMNÁ ŠTUK. OMÍTKA
1-17	ZÁDVEŘI, MANIPULACE	3.90	DLAŽBA	OBKLAD v. 1500mm
1-18	SCHODIŠTĚ	12.79	ŽULOVÉ DESKY	JEMNÁ ŠTUK. OMÍTKA
		166.68		

OBOR	KATEDRA	JMÉNO STUDENTA	FAKULTA STAVEBNÍ ČVUT V PRAZE
POŽÁRNÍ BEZPEČNOST STAVEB	KATEDRA POZEMNÍCH STAVEB	VERONIKA HAŠLOVÁ	
ROČNÍK	VEDOUČÍ PRÁCE		
ČTVRTÝ	Ing. Arch. Bc. PETR HEJTMÁNEK		
PŘEDMĚT: BAKALÁŘSKÁ PRÁCE			
NÁZEV PRÁCE:	POŽÁRNÍ ŘEŠENÍ OBJEKTU COHOUSING KOŠÍŘE	FORMÁT	5x4
		MĚŘITKO	1:150
VÝKRES:	PŮDORYS 1 NP	DATUM	05/2017
		Č. VÝKR.	2


PŮDORYS 2 NP

LEGENDA PBŘ

- HRANICE POŽÁRNÍHO ÚSEKU
- HRANICE POŽÁRNĚ NEBEZPEČNÉHO PROSTORU
- N01.28-III OZNAČENÍ POŽÁRNÍHO ÚSEKU
- REI 60 DP1 POŽADOVANÁ POŽÁRNÍ ODOLNOST
- SMĚR ÚNIKU + POČET UNIKAJÍCÍCH OSOB
- VÝCHOD NA VOLNÉ PROSTRANSTVÍ + POČET UNIKAJÍCÍCH OSOB
- UMÍSTĚNÍ POŽÁRNÍ TABULKY - SMĚR ÚNIKU PO ROVINĚ
- UMÍSTĚNÍ POŽÁRNÍ TABULKY - SMĚR ÚNIKU PO SCHODECH NAHORU
- UMÍSTĚNÍ POŽÁRNÍ TABULKY - SMĚR ÚNIKU PO SCHODECH DOLU
- DĚLKA NECHRÁNĚNÉ ÚNIKOVÉ CESTY
- NOUZOVÉ OSVĚTLENÍ
- ZAŘÍZENÍ AUTONOMNÍ DETEKCE A SIGNALIZACE
- EPS ELEKTRICKÁ POŽÁRNÍ SIGNALIZACE
- ÚSTŘEDNA EPS
- TS TLAČÍTKO TOTAL STOP
- CS TLAČÍTKO CENTRÁL STOP
- OPPC OBSLUŽNÉ POLE POŽÁRNÍ OCHRANY
- KTPC KLÍČOVÝ TREZOR POŽÁRNÍ OCHRANY
- TLAČÍTKOVÝ HLÁSIČ POŽÁRU
- SIRENA SIRENA
- ZÁBLESKOVÝ MALÁK
- HN VYHRAZENÉ MÍSTO
- PH PŘENOSNÝ HASIČÍ PŘÍSTROJ + HASIČÍ SCHOPNOST A TRÍDA POŽÁRU
- KM KRITICKÉ MÍSTO

LEGENDA MATERIÁLU

- ZELEZOBETON
- ZDIVO
- SDK PŘÍČKY

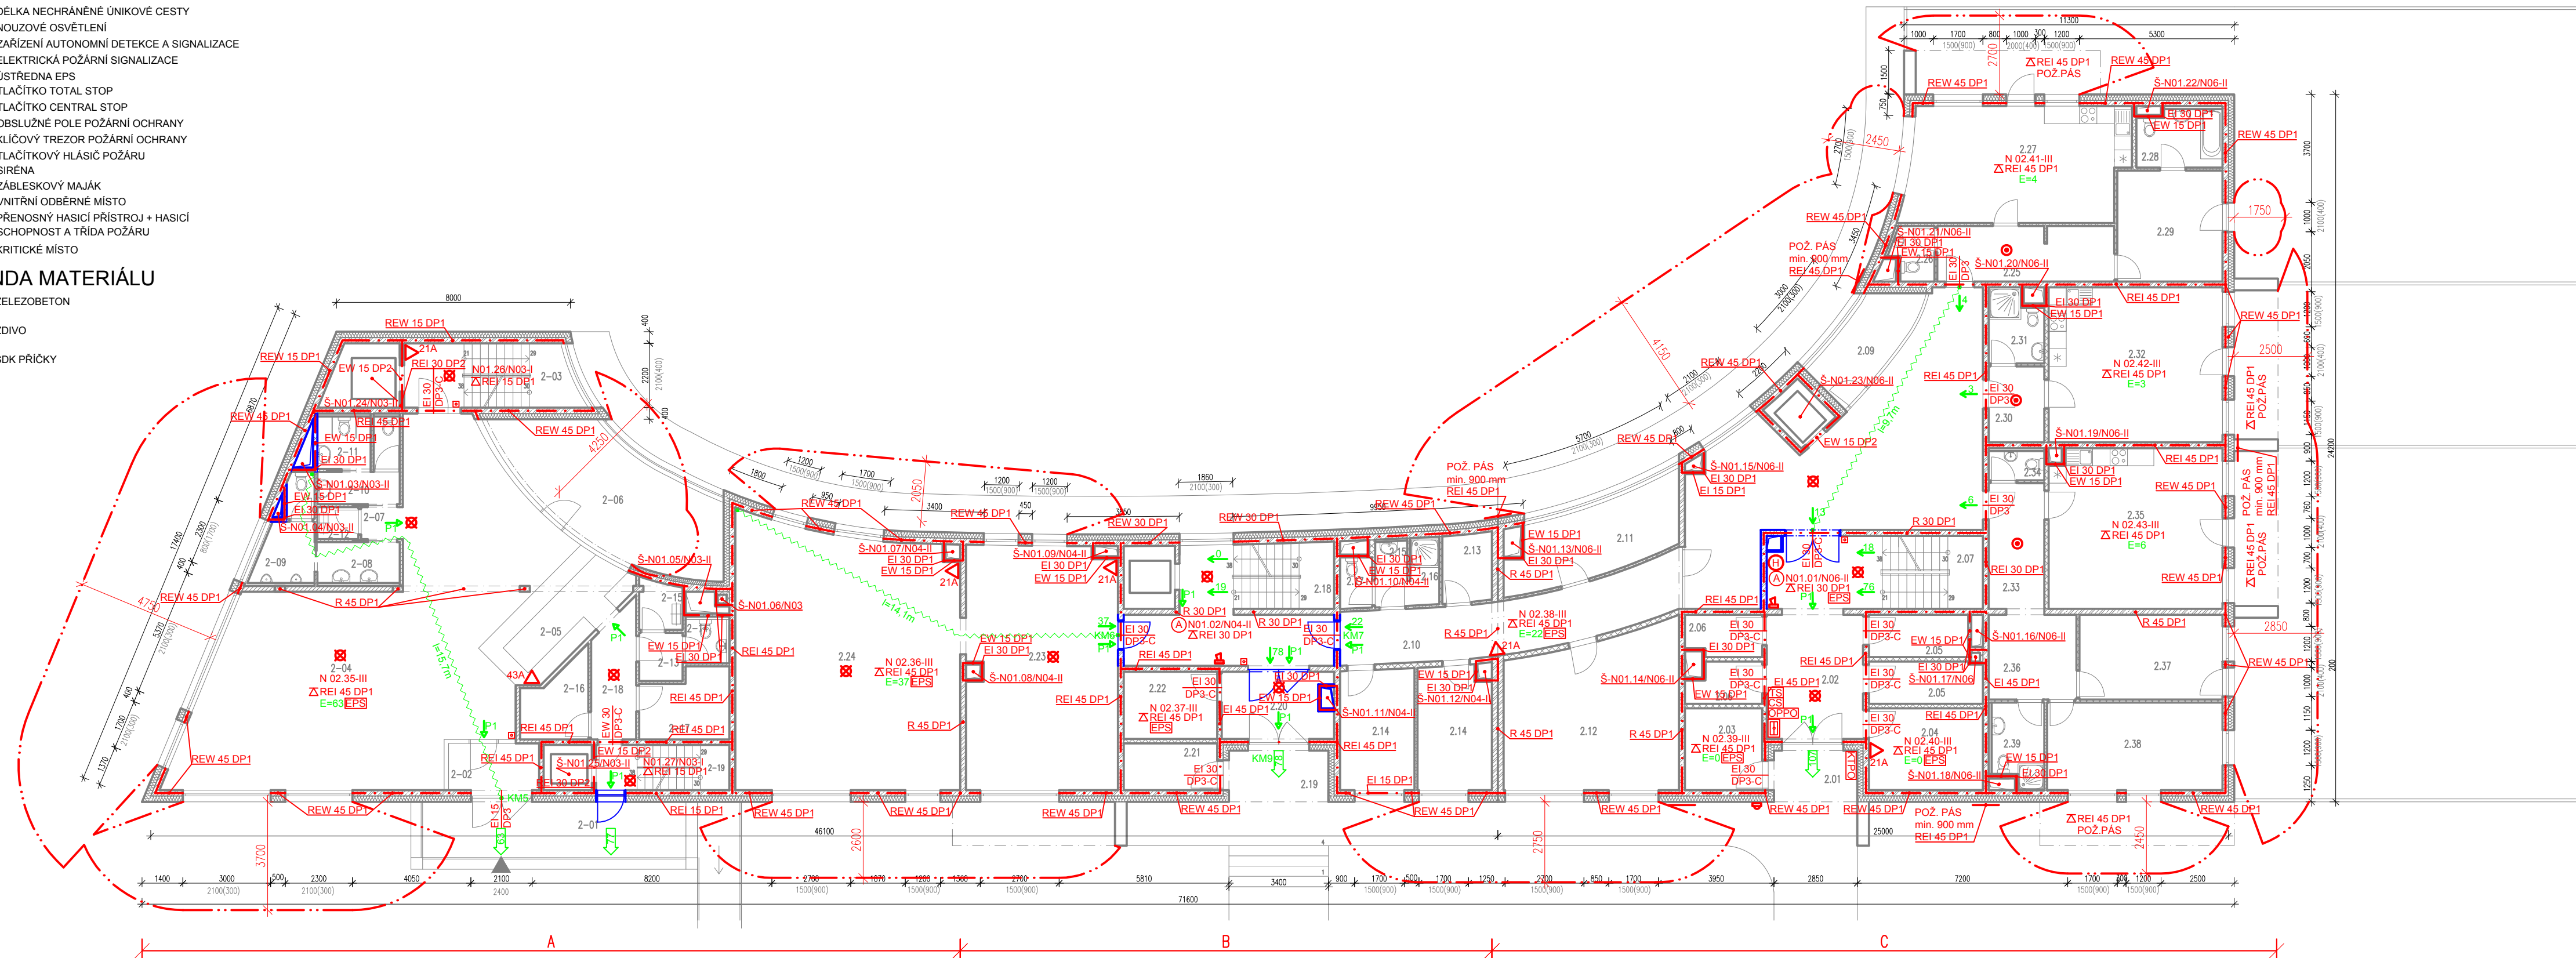

LEGENDA MÍSTNOSTÍ

BYTOVÁ ČÁST

Č.M.	MÍSTNOST	m2	PODLAHA	STĚNY
2.01	ZÁVĚTRÍ	4.09	VENKOVNÍ DLAŽBA	VNĚJŠÍ OMÍTKA
2.02	ZÁDVEŘÍ	14.03	DLAŽBA	JEMNÁ ŠTUK OMÍTKA
2.03	ODPAD	7.42	BETONOVÁ MAZANINA	OBKLAD v.1500mm
2.04	KOČÁRKY, KOLA	10.92	BETONOVÁ MAZANINA	JEMNÁ ŠTUK OMÍTKA
2.05	SKLEPNÍ KÓJE	5.65	BETONOVÁ MAZANINA	JEMNÁ ŠTUK OMÍTKA
2.06	SKLEPNÍ KÓJE	3.84	BETONOVÁ MAZANINA	JEMNÁ ŠTUK OMÍTKA
2.07	SCHODIŠTĚ	8.60	ŽULOVÉ DESKY	JEMNÁ ŠTUK OMÍTKA
2.08	SPOLEČNÝ PROSTOR	67.29	PVC	JEMNÁ ŠTUK OMÍTKA
2.09	LODŽIE	8.64	VENKOVNÍ DLAŽBA	VNĚJŠÍ OMÍTKA
2.10	CHODBA	39.60	PVC	JEMNÁ ŠTUK OMÍTKA
2.11	ČAJOVÁ KUCHYŇ	14.66	PVC	JEMNÁ ŠTUK OMÍTKA + OBKLAD v.1500mm V KK
2.12	HERNA	30.59	PVC	JEMNÁ ŠTUK OMÍTKA
2.13	SKLAD	3.98	DLAŽBA	JEMNÁ ŠTUK OMÍTKA
2.14	2x KANCELÁŘ	10.88	PVC	JEMNÁ ŠTUK OMÍTKA
2.15	PŘEDSÍŇKA	2.54	DLAŽBA	OBKLAD v.1500mm
2.16	SPRCHA	2.31	DLAŽBA	OBKLAD v.2400mm
2.17	WC	2.55	DLAŽBA	OBKLAD v.1500mm
2.18	SCHODIŠTĚ	7.75	DLAŽBA	JEMNÁ ŠTUK OMÍTKA
2.19	ZÁVĚTRÍ	5.95	DLAŽBA	OBKLAD v.1500mm
2.20	ZÁDVEŘÍ	8.87	DLAŽBA	JEMNÁ ŠTUK OMÍTKA
2.21	ODPAD	5.12	BETONOVÁ MAZANINA	OBKLAD v.1500mm
2.22	KOČÁRKY, KOLA	7.37	BETONOVÁ MAZANINA	JEMNÁ ŠTUK OMÍTKA
2.23	POČÍTAČOVÁ MÍSTNOST	43.28	PVC	JEMNÁ ŠTUK OMÍTKA
2.24	ČITARNA	67.73	PVC	JEMNÁ ŠTUK OMÍTKA
2.25	PŘEDSÍŇ	11.38	PVC	JEMNÁ ŠTUK OMÍTKA
2.26	WC	2.57	DLAŽBA	OBKLAD v.1500mm
2.27	OBYVACÍ POKOJ, KUCHYŇ	29.39	PVC	JEMNÁ ŠTUK OMÍTKA + OBKLAD 700(800)mm V KK
2.28	KOUPELNA	5.82	DLAŽBA	OBKLAD v.2400mm
2.29	LOŽNICE	13.68	PVC	JEMNÁ ŠTUK OMÍTKA
2.30	PŘEDSÍŇ	4.94	PVC	JEMNÁ ŠTUK OMÍTKA
2.31	KOUPELNA	4.94	DLAŽBA	OBKLAD v.2400mm
2.32	POKOJ, KUCHYŇ	31.67	PVC	JEMNÁ ŠTUK OMÍTKA + OBKLAD 700(800)mm V KK
2.33	PŘEDSÍŇ	8.17	PVC	JEMNÁ ŠTUK OMÍTKA
2.34	WC	2.09	DLAŽBA	OBKLAD v.1500mm
2.35	OBYVACÍ POKOJ, KUCHYŇ	32.72	PVC	JEMNÁ ŠTUK OMÍTKA + OBKLAD 700(800)mm V KK
2.36	PRŮCHOZÍ ŠATNA	8.70	PVC	JEMNÁ ŠTUK OMÍTKA
2.37	LOŽNICE	14.22	PVC	JEMNÁ ŠTUK OMÍTKA
2.38	DĚTSKÝ POKOJ	18.00	PVC	JEMNÁ ŠTUK OMÍTKA
2.39	KOUPELNA	5.70	DLAŽBA	OBKLAD v.2400mm
		577.65		

KAVÁRNA

Č.M.	MÍSTNOST	m2	NÁŠLAPNÁ VRSTVA	STĚNY
2.01	ZÁVĚTRÍ	18.39	BETONOVÁ MAZANINA	VNĚJŠÍ OMÍTKA
2.02	ZÁDVEŘÍ	4.96	DLAŽBA	JEMNÁ ŠTUK OMÍTKA
2.03	SCHODIŠTĚ	12.79	ŽULOVÉ DESKY	JEMNÁ ŠTUK OMÍTKA
2.04	KAVÁRNA	74.45	PVC	JEMNÁ ŠTUK OMÍTKA
2.05	BAR	12.38	PVC	OBKLAD 700(800)mm
2.06	TERASA	9.78	VENKOVNÍ DLAŽBA	VNĚJŠÍ OMÍTKA
2.07	SPOLEČNÁ PŘEDSÍŇ	4.85	DLAŽBA	OBKLAD v.1500mm
2.08	PŘEDSÍŇKA MUŽI	2.24	DLAŽBA	OBKLAD v.1500mm
2.09	WC MUŽI	5.19	DLAŽBA	OBKLAD v.1500mm
2.10	PŘEDSÍŇKA ŽENY	2.60	DLAŽBA	OBKLAD v.1500mm
2.11	WC ŽENY	4.20	DLAŽBA	OBKLAD v.1500mm
2.12	ÚKLID	2.29	DLAŽBA	OBKLAD v.1500mm
2.13	ŠATNA ZAMĚSTNANCÍ	3.65	DLAŽBA	JEMNÁ ŠTUK OMÍTKA
2.14	WC ZAMĚSTNANCÍ	2.63	DLAŽBA	OBKLAD v.1500mm
2.15	ÚKLID	1.92	DLAŽBA	OBKLAD v.1500mm
2.16	SKLAD	3.74	DLAŽBA	JEMNÁ ŠTUK OMÍTKA
2.17	PŘÍPRAVNA	5.76	DLAŽBA	OBKLAD 700(800)mm
2.18	OBSLUŽNÁ CHODBA	9.22	DLAŽBA	JEMNÁ ŠTUK OMÍTKA
2.19	SCHODIŠTĚ	7.07	ŽULOVÉ DESKY	JEMNÁ ŠTUK OMÍTKA
		188.11		

OBOR	KATEDRA	JMÉNO STUDENTA	FAKULTA STAVEBNÍ ČVUT V PRAZE
POŽÁRNÍ BEZPEČNOST STAVEB	KATEDRA POZEMNÍCH STAVEB	VERONIKA HAŠLOVÁ	
ROČNÍK	VEDOUČÍ PRÁCE		
ČTVRTÝ	Ing. Arch. Bc. PETR HEJTMÁNEK		
PŘEDMĚT:	BAKALÁŘSKÁ PRÁCE		
NÁZEV PRÁCE:	POŽÁRNÍ ŘEŠENÍ OBJEKTU COHOUSING KOŠÍŘE	FORMÁT	5x4
MĚŘITKO		DATUM	05/2017
VÝKRES:	PŮDORYS 2 NP	Č. VÝKR.	3


PŮDORYS 3 NP

LEGENDA PBŘ

- HRANICE POŽÁRNÍHO ÚSEKU
- HRANICE POŽÁRNĚ NEBEZPEČNÉHO PROSTORU
- N01.28-III OZNAČENÍ POŽÁRNÍHO ÚSEKU
- REI 60 DP1 POŽADOVANÁ POŽÁRNÍ ODOLNOST
- SMĚR ÚNIKU + POČET UNIKAJÍCÍCH OSOB
- VÝCHOD NA VOLNÉ PROSTRANSTVÍ + POČET UNIKAJÍCÍCH OSOB
- UMÍSTĚNÍ POŽÁRNÍ TABULKY - SMĚR ÚNIKU PO ROVINĚ
- UMÍSTĚNÍ POŽÁRNÍ TABULKY - SMĚR ÚNIKU PO SCHODECH NAHORU
- UMÍSTĚNÍ POŽÁRNÍ TABULKY - SMĚR ÚNIKU PO SCHODECH DOLU
- DĚLKA NECHRÁNĚNÉ UNIKOVÉ CESTY
- NOUZOVÉ OSVĚTLENÍ
- ZAŘÍZENÍ AUTONOMNÍ DETEKCE A SIGNALIZACE
- ELEKTRICKÁ POŽÁRNÍ SIGNALIZACE
- ÚSTŘEDNA EPS
- Tlačítko TOTAL STOP
- Tlačítko CENTRAL STOP
- OPPC OBSLUŽNÉ POLE POŽÁRNÍ OCHRANY
- KTPC KLÍČOVÝ TREZOR POŽÁRNÍ OCHRANY
- Tlačítkový hlásič požáru
- SÍRENA
- ZÁBLESKOVÝ MALÁK
- VNITŘNÍ ODBĚRNÉ MÍSTO
- PŘENOSNÝ HASIČÍ PŘÍSTROJ + HASIČÍ SCHOPNOST A TRÍDA POŽÁRU
- KM KRITICKÉ MÍSTO

LEGENDA MATERIÁLU

- ŽELEZOBETON
- ZDIVO
- SDK PŘÍČKY

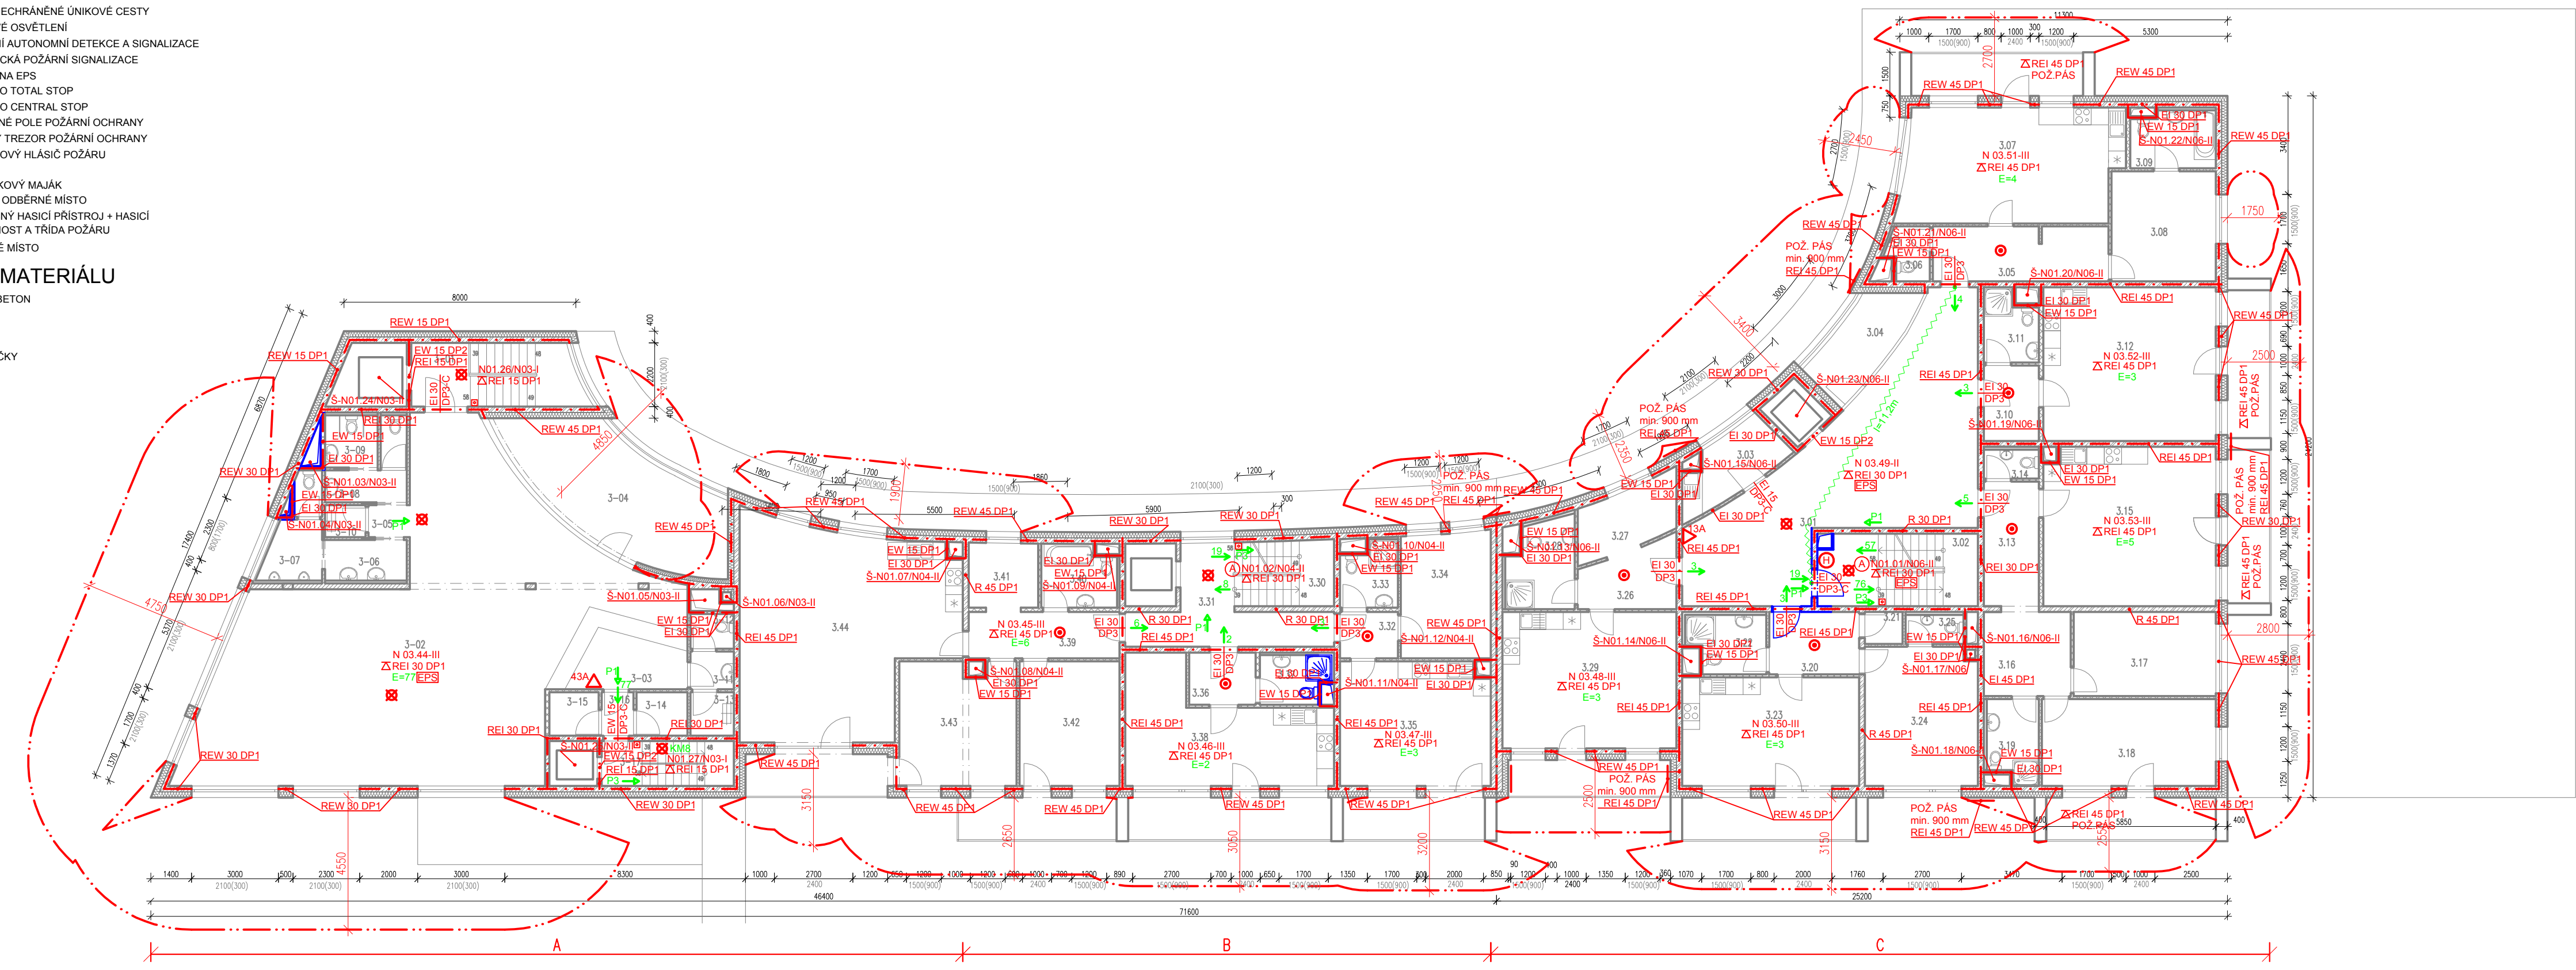

LEGENDA MÍSTNOSTÍ

BYTOVÁ ČÁST			KAVÁRNA						
Č.M.	MÍSTNOST	m2	PODLAHA	STĚNY	Č.M.	MÍSTNOST	m2	PODLAHA	STĚNY
3.01	SPOLEČNÝ PROSTOR	59.55	PVC	JEMNÁ ŠTUK. OMÍTKA	3-01	SCHODIŠTĚ	12.79	ŽULOVÉ DESKY	JEMNÁ ŠTUK. OMÍTKA
3.02	SCHODIŠTĚ	8.60	ŽULOVÉ DESKY	JEMNÁ ŠTUK. OMÍTKA	3-02	HERNA	114.92	ŽULOVÉ DESKY	JEMNÁ ŠTUK. OMÍTKA
3.03	ČAJOVÁ KUCHYŇ	7.25	PVC	JEMNÁ ŠTUK. OMÍTKA + OBKLAD 700/800mm V KK	3-03	BAR	10.26	PVC	OBKLAD 700/800mm
3.04	LODŽIE	8.64	VENKOVNÍ DLAŽBA	VENKOVNÍ OMÍTKA	3-04	TERASA	9.78	VENKOVNÍ DLAŽBA	VNĚJŠÍ OMÍTKA
3.05	PŘEDSÍŇ	11.38	PVC	JEMNÁ ŠTUK. OMÍTKA	3-05	SPOLEČNÁ PŘEDSÍŇ	4.85	DLAŽBA	OBKLAD v 1500mm
3.06	WC	2.57	DLAŽBA	OBKLAD v 1500mm	3-06	PŘEDSÍŇKA MUŽI	2.24	DLAŽBA	OBKLAD v 1500mm
3.07	OBÝVAČÍ POKOJ, KUCHYŇ	29.39	PVC	JEMNÁ ŠTUK. OMÍTKA + OBKLAD 700/800mm V KK	3-07	WC MUŽI	5.19	DLAŽBA	OBKLAD v 1500mm
3.08	LOŽNICE	13.68	DLAŽBA	JEMNÁ ŠTUK. OMÍTKA	3-08	PŘEDSÍŇKA ŽENY	2.60	DLAŽBA	OBKLAD v 1500mm
3.09	KOUPELNA	5.82	PVC	OBKLAD v 2400mm	3-09	WC ŽENY	4.20	DLAŽBA	OBKLAD v 1500mm
3.10	PŘEDSÍŇ	4.94	PVC	JEMNÁ ŠTUK. OMÍTKA	3-10	ÚKLID	2.29	DLAŽBA	OBKLAD v 1500mm
3.11	KOUPELNA	4.94	DLAŽBA	OBKLAD v 2400mm	3-11	PŘEDSÍŇKA ZAMĚSTNANCI	1.50	DLAŽBA	OBKLAD v 1500mm
3.12	POKOJ + KUCHYŇ	31.67	PVC	JEMNÁ ŠTUK. OMÍTKA	3-12	WC ZAMĚSTNANCI	1.80	DLAŽBA	OBKLAD v 1500mm
3.13	PŘEDSÍŇ	8.17	PVC	JEMNÁ ŠTUK. OMÍTKA	3-13	ÚKLID	2.25	DLAŽBA	OBKLAD v 1500mm
3.14	WC	2.09	DLAŽBA	OBKLAD v 1500mm	3-14	SKLAD	2.64	DLAŽBA	JEMNÁ ŠTUK. OMÍTKA
3.15	POKOJ + KUCHYŇ	32.72	PVC	JEMNÁ ŠTUK. OMÍTKA + OBKLAD 700/800mm V KK	3-15	SKLAD	2.55	DLAŽBA	JEMNÁ ŠTUK. OMÍTKA
3.16	PRŮCHOZÍ ŠATNA	8.70	PVC	JEMNÁ ŠTUK. OMÍTKA	3-16	OBSLUŽNÁ CHOoba	1.65	DLAŽBA	JEMNÁ ŠTUK. OMÍTKA
3.17	LOŽNICE	14.22	PVC	JEMNÁ ŠTUK. OMÍTKA	3-17	SCHODIŠTĚ	7.07	ŽULOVÉ DESKY	JEMNÁ ŠTUK. OMÍTKA
3.18	DĚTSKÝ POKOJ	18.00	PVC	JEMNÁ ŠTUK. OMÍTKA					
3.19	KOUPELNA	5.70	DLAŽBA	OBKLAD v 2400mm					
3.20	PŘEDSÍŇ	6.67	PVC	JEMNÁ ŠTUK. OMÍTKA					
3.21	KOMORA	1.43	DLAŽBA	JEMNÁ ŠTUK. OMÍTKA					
3.22	KOUPELNA	6.24	DLAŽBA	OBKLAD v 2400mm					
3.23	POKOJ + KUCHYŇ	22.88	PVC	JEMNÁ ŠTUK. OMÍTKA + OBKLAD 700/800mm V KK					
3.24	LOŽNICE	18.72	PVC	JEMNÁ ŠTUK. OMÍTKA					
3.25	WC	2.75	DLAŽBA	OBKLAD v 1500mm					
3.26	PŘEDSÍŇ	6.71	PVC	JEMNÁ ŠTUK. OMÍTKA					
3.27	ŠATNA	7.04	PVC	JEMNÁ ŠTUK. OMÍTKA					
3.28	KOUPELNA	7.75	DLAŽBA	OBKLAD v 2400mm					
3.29	POKOJ + KUCHYŇ	28.21	PVC	JEMNÁ ŠTUK. OMÍTKA + OBKLAD 700/800mm V KK					
3.30	SCHODIŠTĚ	7.75	ŽULOVÉ DESKY	JEMNÁ ŠTUK. OMÍTKA					
3.31	CHODBA	13.07	PVC	JEMNÁ ŠTUK. OMÍTKA					
3.32	PŘEDSÍŇ	3.20	PVC	JEMNÁ ŠTUK. OMÍTKA					
3.33	KOUPELNA	4.81	DLAŽBA	OBKLAD v 2400mm					
3.34	LOŽNICE	13.36	PVC	JEMNÁ ŠTUK. OMÍTKA					
3.35	POKOJ + KUCHYŇ	22.37	PVC	JEMNÁ ŠTUK. OMÍTKA + OBKLAD 700/800mm V KK					
3.36	PŘEDSÍŇ	4.12	PVC	JEMNÁ ŠTUK. OMÍTKA					
3.37	KOUPELNA	4.61	DLAŽBA	OBKLAD v 2400mm					
3.38	POKOJ + KUCHYŇ	23.44	PVC	JEMNÁ ŠTUK. OMÍTKA + OBKLAD 700/800mm V KK					
3.39	PŘEDSÍŇ	8.32	PVC	JEMNÁ ŠTUK. OMÍTKA					
3.40	KOUPELNA	5.94	DLAŽBA	OBKLAD v 2400mm					
3.41	ŠATNA	5.35	PVC	JEMNÁ ŠTUK. OMÍTKA					
3.42	LOŽNICE	14.84	PVC	JEMNÁ ŠTUK. OMÍTKA					
3.43	DĚTSKÝ POKOJ	16.88	PVC	JEMNÁ ŠTUK. OMÍTKA					
3.44	POKOJ + KUCHYŇ	49.34	PVC	JEMNÁ ŠTUK. OMÍTKA + OBKLAD 700/800mm V KK					
		583.83							

OBOR	KATEDRA	JMÉNO STUDENTA	FAKULTA STAVEBNÍ ČVUT V PRAZE
POŽÁRNÍ BEZPEČNOST STAVEB	KATEDRA POZEMNÍCH STAVEB	VERONIKA HAŠLOVÁ	
ROČNÍK	VEDOUČÍ PRÁCE		
ČTVRTÝ	Ing. Arch. Bc. PETR HEJTMÁNEK		
PŘEDMĚT:	BAKALÁŘSKÁ PRÁCE		
NÁZEV PRÁCE:	POŽÁRNÍ ŘEŠENÍ OBJEKTU COHOUSING KOŠÍŘE		FORMÁT
VÝKRES:	PŮDORYS 3 NP		MĚŘÍTKO
			DATUM
			Č. VÝKR.


PŮDORYS 4 NP

LEGENDA PBŘ

- HRANICE POŽÁRNÍHO ÚSEKU
- HRANICE POŽÁRNĚ NEBEZPEČNÉHO PROSTORU
- N01.28-III OZNAČENÍ POŽÁRNÍHO ÚSEKU
- REI 60 DP1 POŽADOVANÁ POŽÁRNÍ ODOLNOST
- SMĚR ÚNIKU + POČET UNIKAJÍCÍCH OSOB
- VÝCHOD NA VOLNÉ PROSTRANSTVÍ + POČET UNIKAJÍCÍCH OSOB
- UMÍSTĚNÍ POŽÁRNÍ TABULKY - SMĚR ÚNIKU PO ROVINĚ
- UMÍSTĚNÍ POŽÁRNÍ TABULKY - SMĚR ÚNIKU PO SCHODECH NAHORU
- UMÍSTĚNÍ POŽÁRNÍ TABULKY - SMĚR ÚNIKU PO SCHODECH DOLŮ
- DÉLKA NECHRÁNĚNÉ ÚNIKOVÉ CESTY
- ⊗ NOUZOVÉ OSVĚTLENÍ
- ⊙ ZAŘÍZENÍ AUTONOMNÍ DETEKCE A SIGNALIZACE
- ⊕ ELEKTRICKÁ POŽÁRNÍ SIGNALIZACE
- ⊕ ÚSTŘEDNA EPS
- ⊕ TLAČÍTKO TOTAL STOP
- ⊕ TLAČÍTKO CENTRAL STOP
- ⊕ DPPO OBSLUŽNÉ POLE POŽÁRNÍ OCHRANY
- ⊕ KTPO KLÍČOVÝ TREZOR POŽÁRNÍ OCHRANY
- ⊕ TLAČÍTKOVÝ HLÁSIČ POŽÁRU
- ⊕ SIRÉNA
- ⊕ ZÁBLESKOVÝ MAJÁK
- ⊕ VNITRNÍ ODBĚRNÉ MÍSTO
- ⊕ PŘENOSNÝ HASIČÍ PŘÍSTROJ + HASIČÍ SCHOPNOST A TRÍDA POŽÁRU
- KM KRITICKÉ MÍSTO

LEGENDA MATERIÁLU

- ▨ ŽELEZOBETON
- ▨ ZDIVO
- ▨ SDK PŘÍČKY

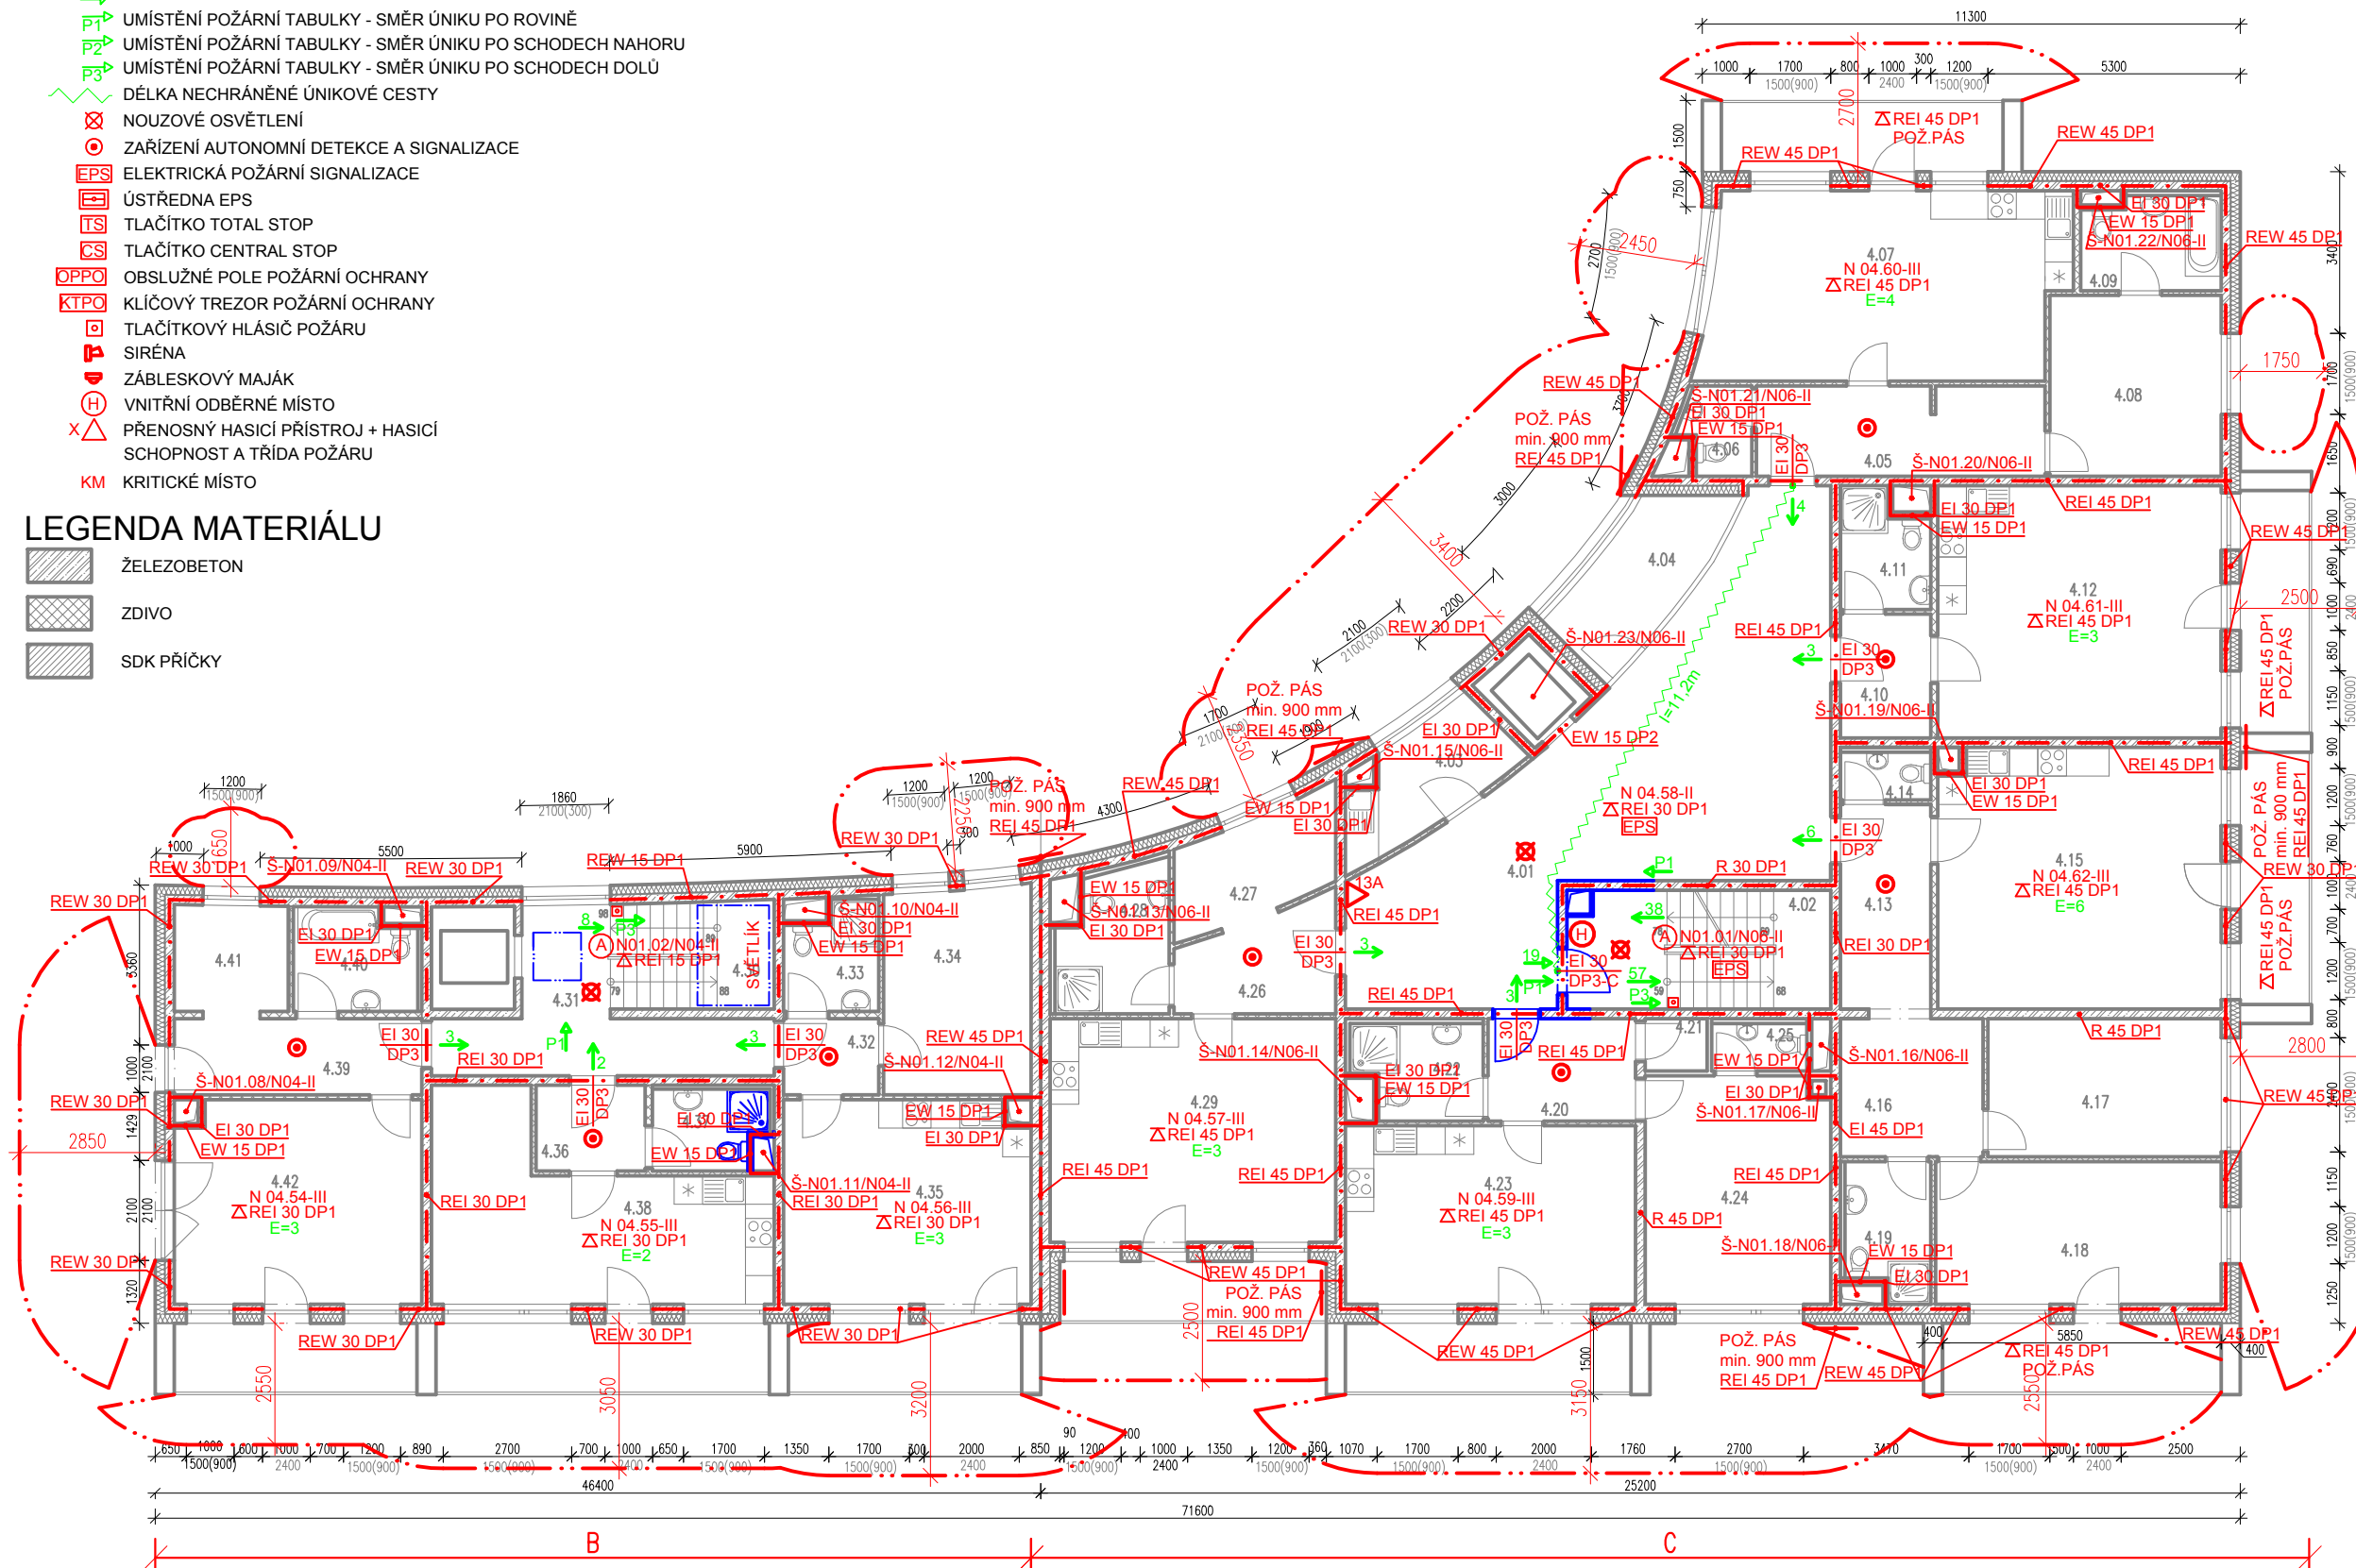

LEGENDA MÍSTNOSTÍ

BYTOVÁ ČÁST				
Č.M.	MÍSTNOST	m2	PODLAHA	STĚNY
4.01	SPOLEČNÝ PROSTOR	59.55	PVC	JEMNÁ ŠTUK. OMÍTKA
4.02	SCHODIŠTĚ	8.60	ŽULOVÉ DESKY	JEMNÁ ŠTUK. OMÍTKA
4.03	ČAJOVÁ KUCHYŇ	7.25	PVC	JEMNÁ ŠTUK. OMÍTKA + OBKLAD 700(800)mm V KK
4.04	LOŽNICE	8.64	VENKOVNÍ DLAŽBA	VENKOVNÍ OMÍTKA
4.05	PŘEDSÍŇ	11.38	PVC	JEMNÁ ŠTUK. OMÍTKA
4.06	WC	2.57	DLAŽBA	OBKLAD v. 1500mm
4.07	OBYVACÍ POKOJ, KUCHYŇ	29.39	PVC	JEMNÁ ŠTUK. OMÍTKA + OBKLAD 700(800)mm V KK
4.08	LOŽNICE	13.68	DLAŽBA	JEMNÁ ŠTUK. OMÍTKA
4.09	KOUPELNA	5.82	PVC	OBKLAD v. 2400mm
4.10	PŘEDSÍŇ	4.94	PVC	JEMNÁ ŠTUK. OMÍTKA
4.11	KOUPELNA	4.94	DLAŽBA	OBKLAD v. 2400mm
4.12	POKOJ + KUCHYŇ	31.67	PVC	JEMNÁ ŠTUK. OMÍTKA
4.13	PŘEDSÍŇ	8.17	PVC	JEMNÁ ŠTUK. OMÍTKA
4.14	WC	2.09	DLAŽBA	OBKLAD v. 1500mm
4.15	POKOJ + KUCHYŇ	32.72	PVC	JEMNÁ ŠTUK. OMÍTKA + OBKLAD 700(800)mm V KK
4.16	PRŮCHOZÍ ŠATNA	8.70	PVC	JEMNÁ ŠTUK. OMÍTKA
4.17	LOŽNICE	14.22	PVC	JEMNÁ ŠTUK. OMÍTKA
4.18	DĚTSKÝ POKOJ	18.00	PVC	JEMNÁ ŠTUK. OMÍTKA
4.19	KOUPELNA	5.70	DLAŽBA	OBKLAD v. 2400mm
4.20	PŘEDSÍŇ	6.67	PVC	JEMNÁ ŠTUK. OMÍTKA
4.21	KOMORA	1.43	DLAŽBA	JEMNÁ ŠTUK. OMÍTKA
4.22	KOUPELNA	6.24	DLAŽBA	OBKLAD v. 2400mm
4.23	POKOJ + KUCHYŇ	22.88	PVC	JEMNÁ ŠTUK. OMÍTKA + OBKLAD 700(800)mm V KK
4.24	LOŽNICE	18.72	PVC	JEMNÁ ŠTUK. OMÍTKA
4.25	WC	2.75	DLAŽBA	OBKLAD v. 1500mm
4.26	PŘEDSÍŇ	6.71	PVC	JEMNÁ ŠTUK. OMÍTKA
4.27	ŠATNA	7.04	PVC	JEMNÁ ŠTUK. OMÍTKA
4.28	KOUPELNA	7.75	DLAŽBA	OBKLAD v. 2400mm
4.29	POKOJ + KUCHYŇ	28.21	PVC	JEMNÁ ŠTUK. OMÍTKA + OBKLAD 700(800)mm V KK
4.30	SCHODIŠTĚ	7.75	ŽULOVÉ DESKY	JEMNÁ ŠTUK. OMÍTKA
4.31	CHODBA	13.07	PVC	JEMNÁ ŠTUK. OMÍTKA
4.32	PŘEDSÍŇ	3.20	PVC	JEMNÁ ŠTUK. OMÍTKA
4.33	KOUPELNA	4.81	DLAŽBA	OBKLAD v. 2400mm
4.34	LOŽNICE	13.36	PVC	JEMNÁ ŠTUK. OMÍTKA
4.35	POKOJ + KUCHYŇ	22.37	PVC	JEMNÁ ŠTUK. OMÍTKA + OBKLAD 700(800)mm V KK
4.36	PŘEDSÍŇ	4.12	PVC	JEMNÁ ŠTUK. OMÍTKA
4.37	KOUPELNA	4.61	DLAŽBA	OBKLAD v. 2400mm
4.38	POKOJ + KUCHYŇ	23.44	PVC	JEMNÁ ŠTUK. OMÍTKA + OBKLAD 700(800)mm V KK
4.39	PŘEDSÍŇ	8.32	PVC	JEMNÁ ŠTUK. OMÍTKA
4.40	KOUPELNA	5.94	DLAŽBA	OBKLAD v. 2400mm
4.41	ŠATNA	5.35	PVC	JEMNÁ ŠTUK. OMÍTKA
4.42	LOŽNICE	21.97	PVC	JEMNÁ ŠTUK. OMÍTKA
		524.74		

OBOR	KATEDRA	JMÉNO STUDENTA	FAKULTA STAVEBNÍ ČVUT V PRAZE	
POŽÁRNÍ BEZPEČNOST STAVEB	KATEDRA POZEMNÍCH STAVEB	VERONIKA HAŠLOVÁ		
ROČNÍK	VEDOUČÍ PRÁCE			
ČTVRTÝ	Ing. Arch. Bc. PETR HEJTMÁNEK			
PŘEDMĚT:	BAKALÁŘSKÁ PRÁCE			
NÁZEV PRÁCE:	POŽÁRNÍ ŘEŠENÍ OBJEKTU COHOUSING KOŠIŘE			
VÝKRES:	PŮDORYS 4 NP		FORMÁT	3x44
			MĚŘITKO	1:150
			DATUM	05/2017
			Č. VÝKR.	5


PŮDORYS 5 NP

LEGENDA PBŘ

- - - HRANICE POŽÁRNÍHO ÚSEKU
- HRANICE POŽÁRNĚ NEBEZPEČNÉHO PROSTORU
- N01.28-III OZNAČENÍ POŽÁRNÍHO ÚSEKU
- REI 60 DP1 POŽADOVANÁ POŽÁRNÍ ODOLNOST
- SMĚR ÚNIKU + POČET UNIKAJÍCÍCH OSOB
- ↗ VÝCHOD NA VOLNÉ PROSTRANSTVÍ + POČET UNIKAJÍCÍCH OSOB
- P1 UMÍSTĚNÍ POŽÁRNÍ TABULKY - SMĚR ÚNIKU PO ROVINĚ
- P2 UMÍSTĚNÍ POŽÁRNÍ TABULKY - SMĚR ÚNIKU PO SCHODECH NAHORU
- P3 UMÍSTĚNÍ POŽÁRNÍ TABULKY - SMĚR ÚNIKU PO SCHODECH DOLŮ
- ~ DÉLKA NECHRÁNĚNÉ UNIKOVÉ CESTY
- ⊗ NOUZOVÉ OSVĚTLENÍ
- ⊙ ZAŘÍZENÍ AUTONOMNÍ DETEKCE A SIGNALIZACE
- EPS ELEKTRICKÁ POŽÁRNÍ SIGNALIZACE
- ⊞ ÚSTŘEDNA EPS
- TS TLAČÍTKO TOTAL STOP
- CS TLAČÍTKO CENTRAL STOP
- OPPO OBSLUŽNÉ POLE POŽÁRNÍ OCHRANY
- KTPO KLÍČOVÝ TREZOR POŽÁRNÍ OCHRANY
- ⊞ TLAČÍTKOVÝ HLÁSIČ POŽÁRU
- S SIRÉNA
- ⊞ ZÁBLESKOVÝ MAJÁK
- H VNITŘNÍ ODBĚRNÉ MÍSTO
- X PŘENOSNÝ HASÍCÍ PŘÍSTROJ + HASÍCÍ SCHOPNOST A TŘÍDA POŽÁRU
- KM KRITICKÉ MÍSTO

LEGENDA MATERIÁLU


- ŽELEZOBETON
- ZDIVO
- SDK PŘÍČKY

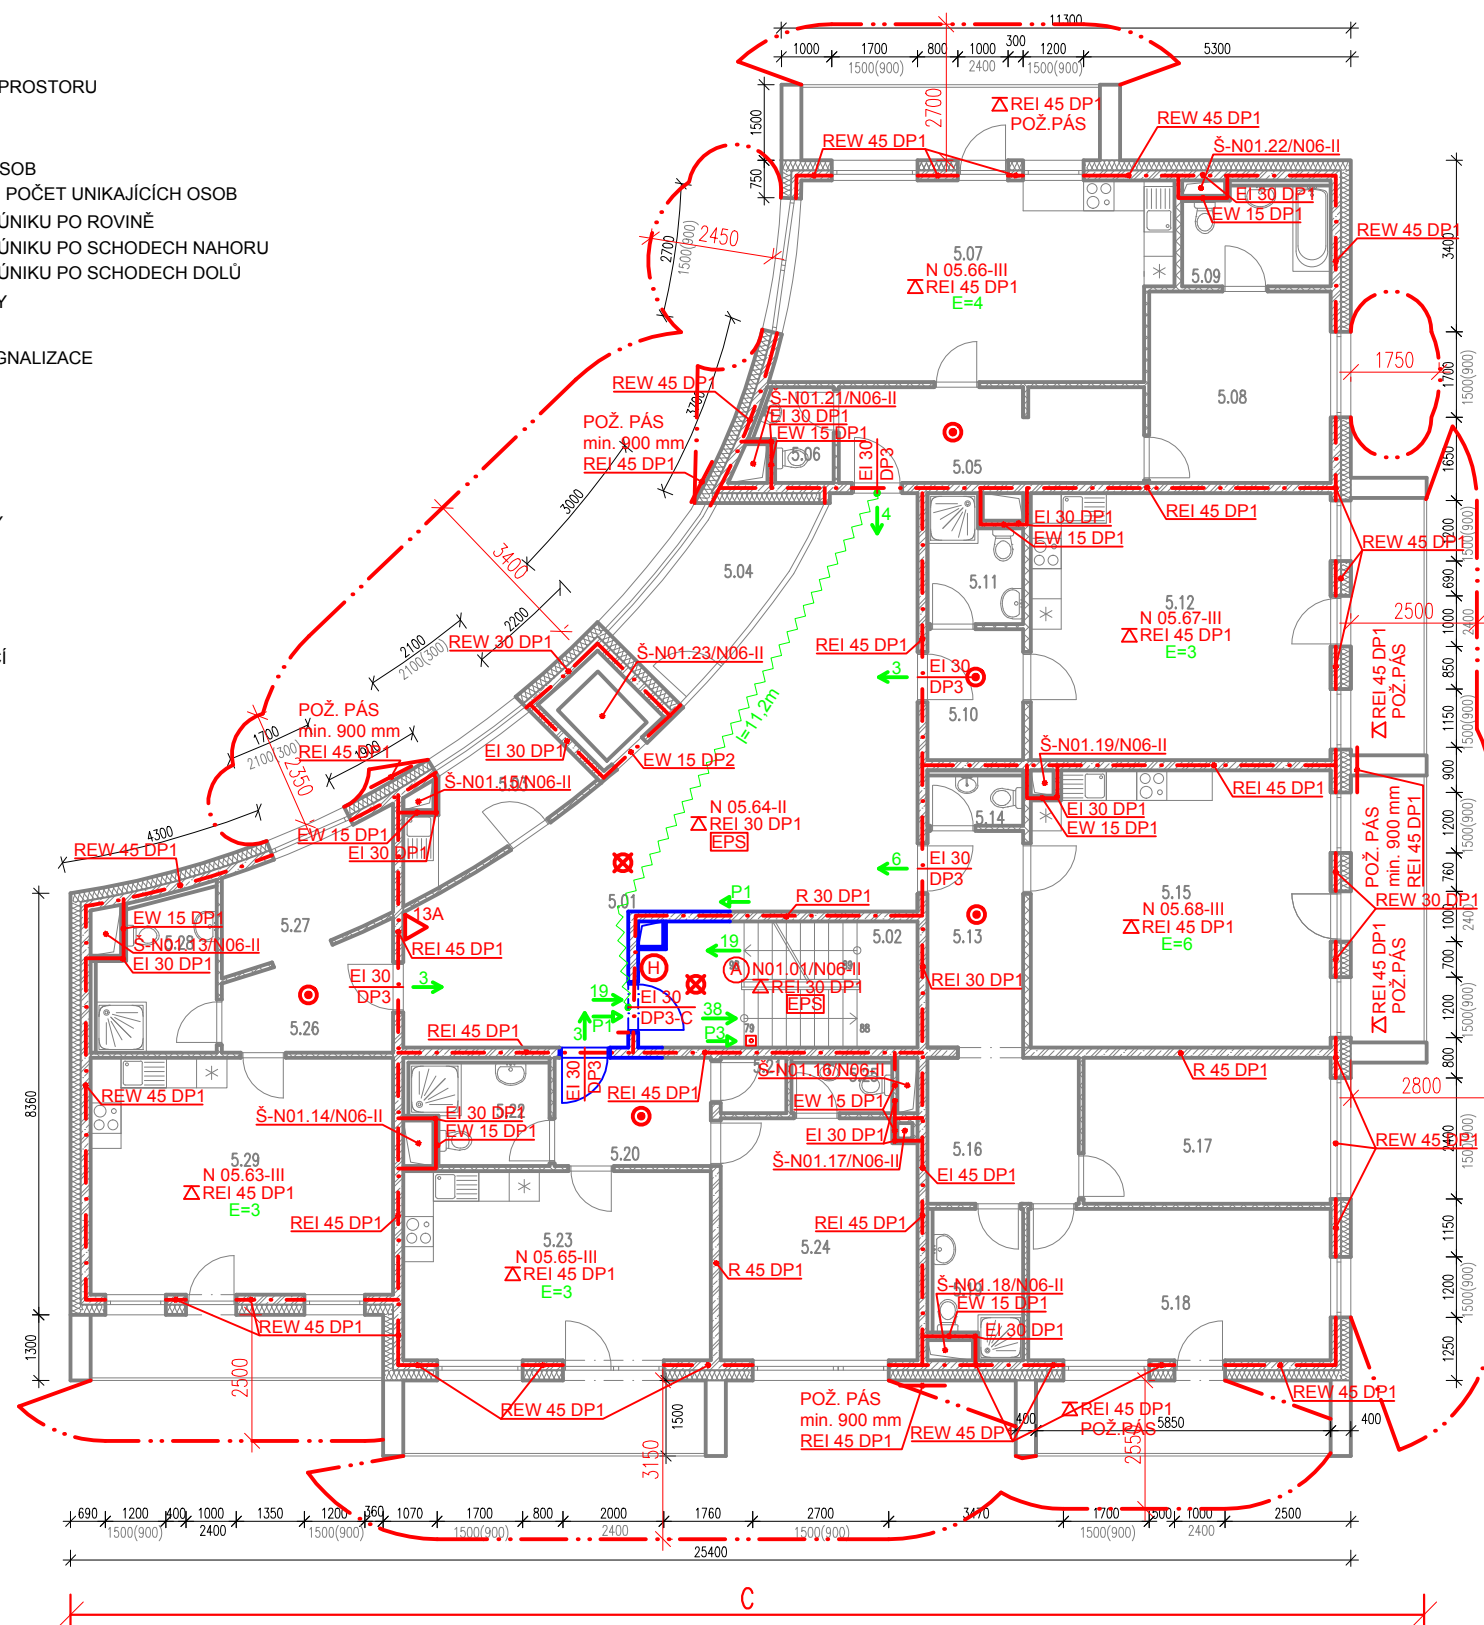

LEGENDA MÍSTNOSTÍ

BYTOVÁ ČÁST				
Č.M.	MÍSTNOST	m2	PODLAHA	STĚNY
5.01	SPOLEČNÝ PROSTOR	59.55	PVC	JEMNÁ ŠTUK. OMÍTKA
5.02	SCHODIŠTĚ	8.60	ŽULOVÉ DESKY	JEMNÁ ŠTUK. OMÍTKA
5.03	ČAJOVÁ KUCHYŇ	7.25	PVC	JEMNÁ ŠTUK. OMÍTKA + OBKLAD 700(800)mm V KK
5.04	LODŽIE	8.64	VENKOVNÍ DLAŽBA	VENKOVNÍ OMÍTKA
5.05	PŘEDSÍŇ	11.38	PVC	JEMNÁ ŠTUK. OMÍTKA
5.06	WC	2.57	DLAŽBA	OBKLAD v.1500mm
5.07	OBÝVAČÍ POKOJ, KUCHYŇ	29.39	PVC	JEMNÁ ŠTUK. OMÍTKA + OBKLAD 700(800)mm V KK
5.08	LOŽNICE	13.68	DLAŽBA	JEMNÁ ŠTUK. OMÍTKA
5.09	KOUPELNA	5.82	PVC	OBKLAD v.2400mm
5.10	PŘEDSÍŇ	4.94	PVC	JEMNÁ ŠTUK. OMÍTKA
5.11	KOUPELNA	4.94	DLAŽBA	OBKLAD v.2400mm
5.12	POKOJ + KUCHYŇ	31.67	PVC	JEMNÁ ŠTUK. OMÍTKA
5.13	PŘEDSÍŇ	8.17	PVC	JEMNÁ ŠTUK. OMÍTKA
5.14	WC	2.09	DLAŽBA	OBKLAD v.1500mm
5.15	POKOJ + KUCHYŇ	32.72	PVC	JEMNÁ ŠTUK. OMÍTKA + OBKLAD 700(800)mm V KK
5.16	PRŮCHOZÍ ŠATNA	8.70	PVC	JEMNÁ ŠTUK. OMÍTKA
5.17	LOŽNICE	14.22	PVC	JEMNÁ ŠTUK. OMÍTKA
5.18	DĚTSKÝ POKOJ	18.00	PVC	JEMNÁ ŠTUK. OMÍTKA
5.19	KOUPELNA	5.70	DLAŽBA	OBKLAD v.2400mm
5.20	PŘEDSÍŇ	6.67	PVC	JEMNÁ ŠTUK. OMÍTKA
5.21	KOMORA	1.43	DLAŽBA	JEMNÁ ŠTUK. OMÍTKA
5.22	KOUPELNA	6.24	DLAŽBA	OBKLAD v.2400mm
5.23	POKOJ + KUCHYŇ	22.88	PVC	JEMNÁ ŠTUK. OMÍTKA + OBKLAD 700(800)mm V KK
5.24	LOŽNICE	18.72	PVC	JEMNÁ ŠTUK. OMÍTKA
5.25	WC	2.75	DLAŽBA	OBKLAD v.1500mm
5.26	PŘEDSÍŇ	6.71	PVC	JEMNÁ ŠTUK. OMÍTKA
5.27	ŠATNA	7.04	PVC	JEMNÁ ŠTUK. OMÍTKA
5.28	KOUPELNA	7.75	DLAŽBA	OBKLAD v.2400mm
5.29	POKOJ + KUCHYŇ	28.21	PVC	JEMNÁ ŠTUK. OMÍTKA + OBKLAD 700(800)mm V KK
		386.43		

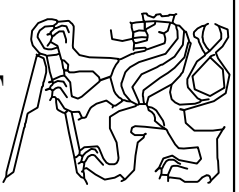

OBOR	KATEDRA	JMÉNO STUDENTA	FAKULTA STAVEBNÍ ČVUT V PRAZE 
POŽÁRNÍ BEZPEČNOST STAVEB	KATEDRA POZEMNÍCH STAVEB	VERONIKA HAŠLOVÁ	
ROČNÍK	VEDOUČÍ PRÁCE		
ČTVRTÝ	Ing. Arch. Bc. PETR HEJTMÁNEK		
PŘEDMĚT: BAKALÁŘSKÁ PRÁCE			
NÁZEV PRÁCE: POŽÁRNÍ ŘEŠENÍ OBJEKTU COHOUSING KOŠÍŘE			FORMÁT: A3
VÝKRES: PŮDORYS 5 NP			MĚŘÍTKO: 1:150
			DATUM: 05/2017
			Č. VÝKR.: 6


PŮDORYS 6 NP

LEGENDA PBŘ

- - - HRANICE POŽÁRNÍHO ÚSEKU
- HRANICE POŽÁRNĚ NEBEZPEČNÉHO PROSTORU
- N01.28-III OZNAČENÍ POŽÁRNÍHO ÚSEKU
- REI 60 DP1 POŽADOVANÁ POŽÁRNÍ ODOLNOST
- SMĚR ÚNIKU + POČET UNIKAJÍCÍCH OSOB
- ↗ VÝCHOD NA VOLNÉ PROSTRANSTVÍ + POČET UNIKAJÍCÍCH OSOB
- UMÍSTĚNÍ POŽÁRNÍ TABULKY - SMĚR ÚNIKU PO ROVINĚ
- ↗ UMÍSTĚNÍ POŽÁRNÍ TABULKY - SMĚR ÚNIKU PO SCHODECH NAHORU
- ↘ UMÍSTĚNÍ POŽÁRNÍ TABULKY - SMĚR ÚNIKU PO SCHODECH DOLŮ
- ↔ DÉLKA NECHRÁNĚNÉ ÚNIKOVÉ CESTY
- ⊗ NOUZOVÉ OSVĚTLENÍ
- ⊙ ZAŘÍZENÍ AUTONOMNÍ DETEKCE A SIGNALIZACE
- EPS ELEKTRICKÁ POŽÁRNÍ SIGNALIZACE
- ⊞ ÚSTŘEDNA EPS
- TS TLAČÍTKO TOTAL STOP
- CS TLAČÍTKO CENTRAL STOP
- OPPO OBSLUŽNÉ POLE POŽÁRNÍ OCHRANY
- KTPO KLÍČOVÝ TREZOR POŽÁRNÍ OCHRANY
- ⊞ TLAČÍTKOVÝ HLÁSIČ POŽÁRU
- S SIRÉNA
- ⊞ ZÁBLĚSKOVÝ MAJÁK
- H VNITŘNÍ ODBĚRNÉ MÍSTO
- X PŘENOSNÝ HASIČÍ PŘÍSTROJ + HASIČÍ SCHOPNOST A TŘÍDA POŽÁRU
- KM KRITICKÉ MÍSTO

LEGENDA MATERIÁLU


- ŽELEZOBETON
- ZDIVO
- SDK PŘÍČKY

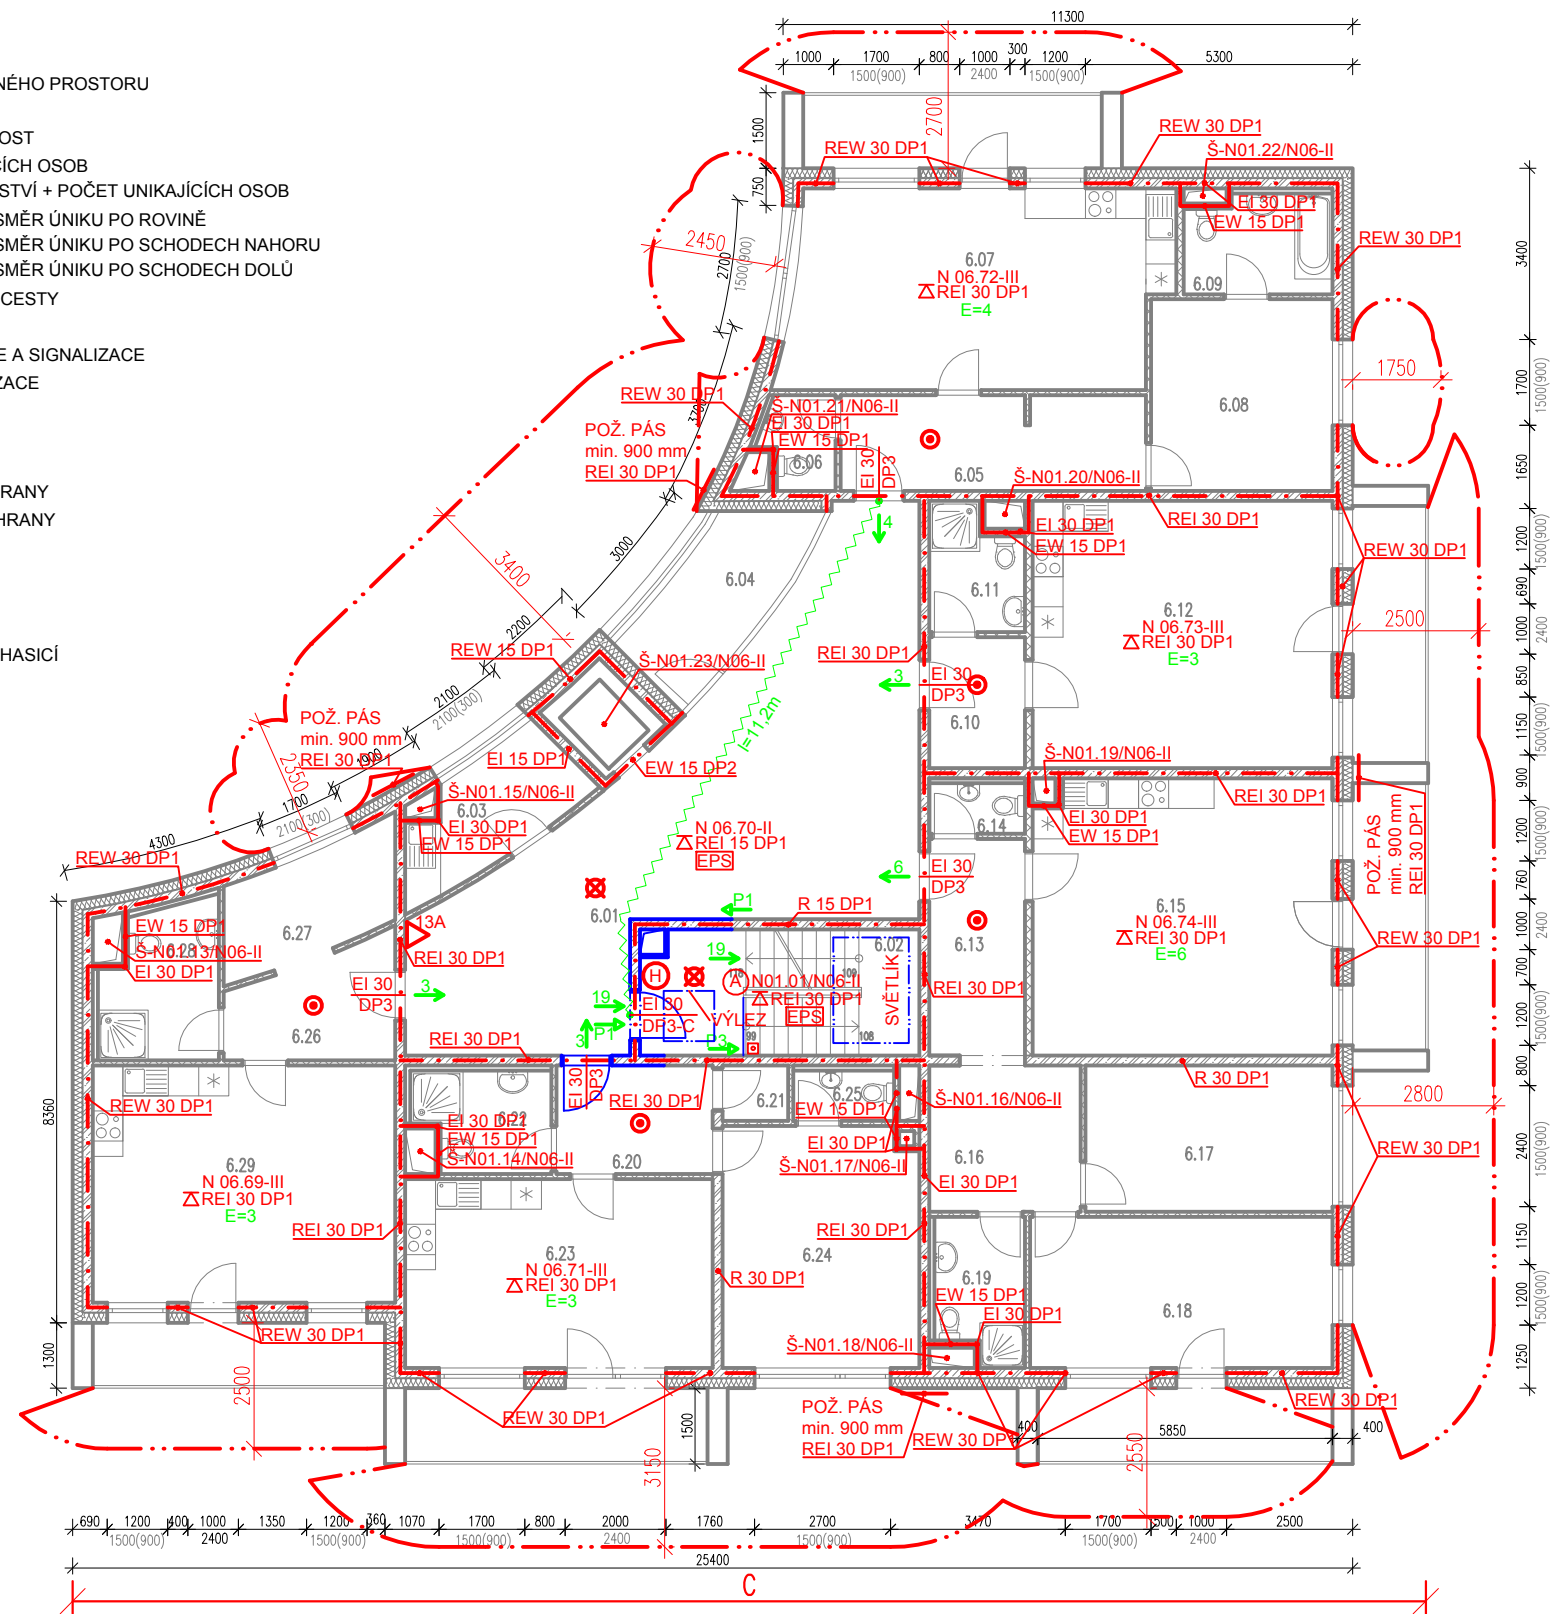

LEGENDA MÍSTNOSTÍ

BYTOVÁ ČÁST

Č.M.	MÍSTNOST	m2	PODLAHA	STĚNY
6.01	SPOLEČNÝ PROSTOR	59.55	PVC	JEMNÁ ŠTUK. OMÍTKA
6.02	SCHODIŠTĚ	8.60	ŽULOVÉ DESKY	JEMNÁ ŠTUK. OMÍTKA
6.03	ČAJOVÁ KUCHYŇ	7.25	PVC	JEMNÁ ŠTUK. OMÍTKA + OBKLAD 700(800)mm V KK
6.04	LODŽIE	8.64	VENKOVNÍ DLAŽBA	VENKOVNÍ OMÍTKA
6.05	PŘEDSÍŇ	11.38	PVC	JEMNÁ ŠTUK. OMÍTKA
6.06	WC	2.57	DLAŽBA	OBKLAD v.1500mm
6.07	OBÝVACÍ POKOJ, KUCHYŇ	29.39	PVC	JEMNÁ ŠTUK. OMÍTKA + OBKLAD 700(800)mm V KK
6.08	LOŽNICE	13.68	DLAŽBA	JEMNÁ ŠTUK. OMÍTKA
6.09	KOUPELNA	5.82	PVC	OBKLAD v.2400mm
6.10	PŘEDSÍŇ	4.94	PVC	JEMNÁ ŠTUK. OMÍTKA
6.11	KOUPELNA	4.94	DLAŽBA	OBKLAD v.2400mm
6.12	POKOJ + KUCHYŇ	31.67	PVC	JEMNÁ ŠTUK. OMÍTKA
6.13	PŘEDSÍŇ	8.17	PVC	JEMNÁ ŠTUK. OMÍTKA
6.14	WC	2.09	DLAŽBA	OBKLAD v.1500mm
6.15	POKOJ + KUCHYŇ	32.72	PVC	JEMNÁ ŠTUK. OMÍTKA + OBKLAD 700(800)mm V KK
6.16	PRŮCHOZÍ ŠATNA	8.70	PVC	JEMNÁ ŠTUK. OMÍTKA
6.17	LOŽNICE	14.22	PVC	JEMNÁ ŠTUK. OMÍTKA
6.18	DĚTSKÝ POKOJ	18.00	PVC	JEMNÁ ŠTUK. OMÍTKA
6.19	KOUPELNA	5.70	DLAŽBA	OBKLAD v.2400mm
6.20	PŘEDSÍŇ	6.67	PVC	JEMNÁ ŠTUK. OMÍTKA
6.21	KOMORA	1.43	DLAŽBA	JEMNÁ ŠTUK. OMÍTKA
6.22	KOUPELNA	6.24	DLAŽBA	OBKLAD v.2400mm
6.23	POKOJ + KUCHYŇ	22.88	PVC	JEMNÁ ŠTUK. OMÍTKA + OBKLAD 700(800)mm V KK
6.24	LOŽNICE	18.72	PVC	JEMNÁ ŠTUK. OMÍTKA
6.25	WC	2.75	DLAŽBA	OBKLAD v.1500mm
6.26	PŘEDSÍŇ	6.71	PVC	JEMNÁ ŠTUK. OMÍTKA
6.27	ŠATNA	7.04	PVC	JEMNÁ ŠTUK. OMÍTKA
6.28	KOUPELNA	7.75	DLAŽBA	OBKLAD v.2400mm
6.29	POKOJ + KUCHYŇ	28.21	PVC	JEMNÁ ŠTUK. OMÍTKA + OBKLAD 700(800)mm V KK
		386.43		

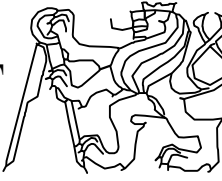OBOR	KATEDRA	JMÉNO STUDENTA	FAKULTA STAVEBNÍ ČVUT V PRAZE 
POŽÁRNÍ BEZPEČNOST STAVEB	KATEDRA POZEMNÍCH STAVEB	VERONIKA HAŠLOVÁ	
ROČNÍK	VEDOUČÍ PRÁCE		
ČTVRTÝ	Ing. Arch. Bc. PETR HEJTMÁNEK		
PŘEDMĚT: BAKALÁŘSKÁ PRÁCE			
NÁZEV PRÁCE: POŽÁRNÍ ŘEŠENÍ OBJEKTU COHOUSING KOŠÍŘE			FORMÁT: A3
VÝKRES: PŮDORYS 6 NP			MĚŘITKO: 1:150
			DATUM: 05/2017
			Č. VÝKR.: 7