


1NP

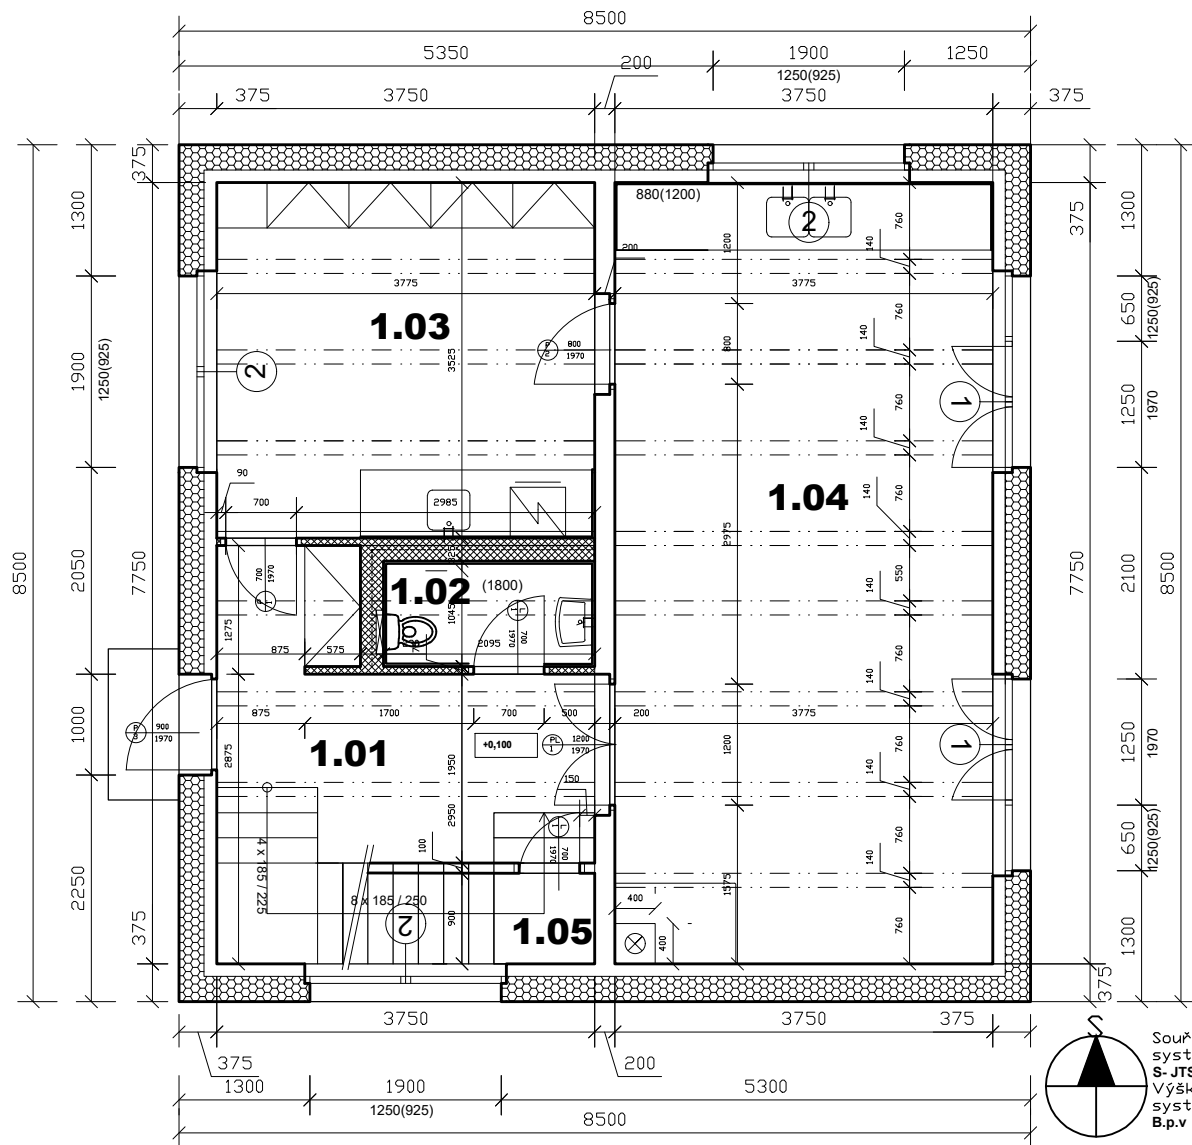


Tabulka místností		
Číslo	Název	Plocha
1.01	předstíř	8,27 m ²
1.02	WC	2,24 m ²
1.03	tech. místnost	13,22 m ²
1.04	obývací pokoj	29,06 m ²
1.05	kuchyně	5,90 m ²
Celkem		59,69 m ²

Legenda materiálů

- Sanohutritelný beton tl.125mm
- Tepelná izolace tl. 250mm
- SDK příčky

2NP

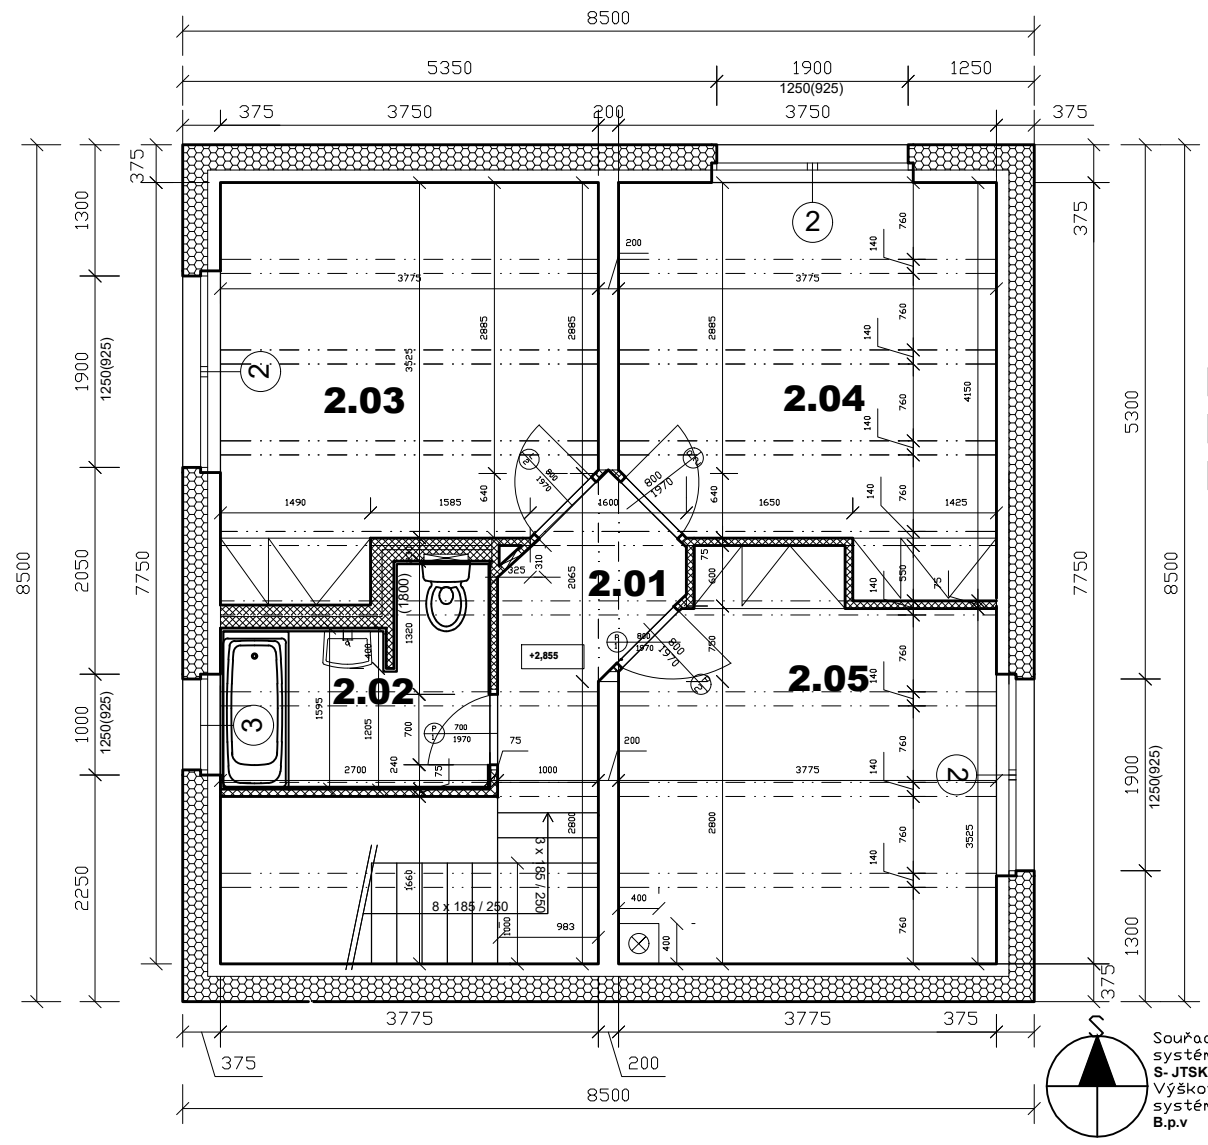

Tabulka místností		
Číslo	Název	Plocha
2.01	chodba	9,68 m ²
2.02	koupelna	4,87 m ²
2.03	ložnice	13,98 m ²
2.04	ložnice	13,88 m ²
2.05	ložnice	13,96 m ²
Celkem		56,37 m ²

Legenda materiálů

- Sanohutritelný beton tl.125mm
- Tepelná izolace tl. 250mm
- SDK příčky

ČESKÉ VYSOKÉ UČENÍ TECHNICKÉ V PRAZE		
BP - ukázkové půdorysy		
Vypracoval: Jiří Hosnedl		Měřítko 1:75
		Čís. výkr. 1

Souřadný systém:
S- JTSK
Výškový systém:
B.p.v

Souřadný systém:
S- JTSK
Výškový systém:
B.p.v