



PŘÍLOHA Č. 11 - SITUACE ZAŘÍZENÍ STAVENIŠTĚ - ÚSEK Č.2

STUPEŇ: DSP

SITUACE ODSTAVNÉHO PRUHU - km 2.830-2.880

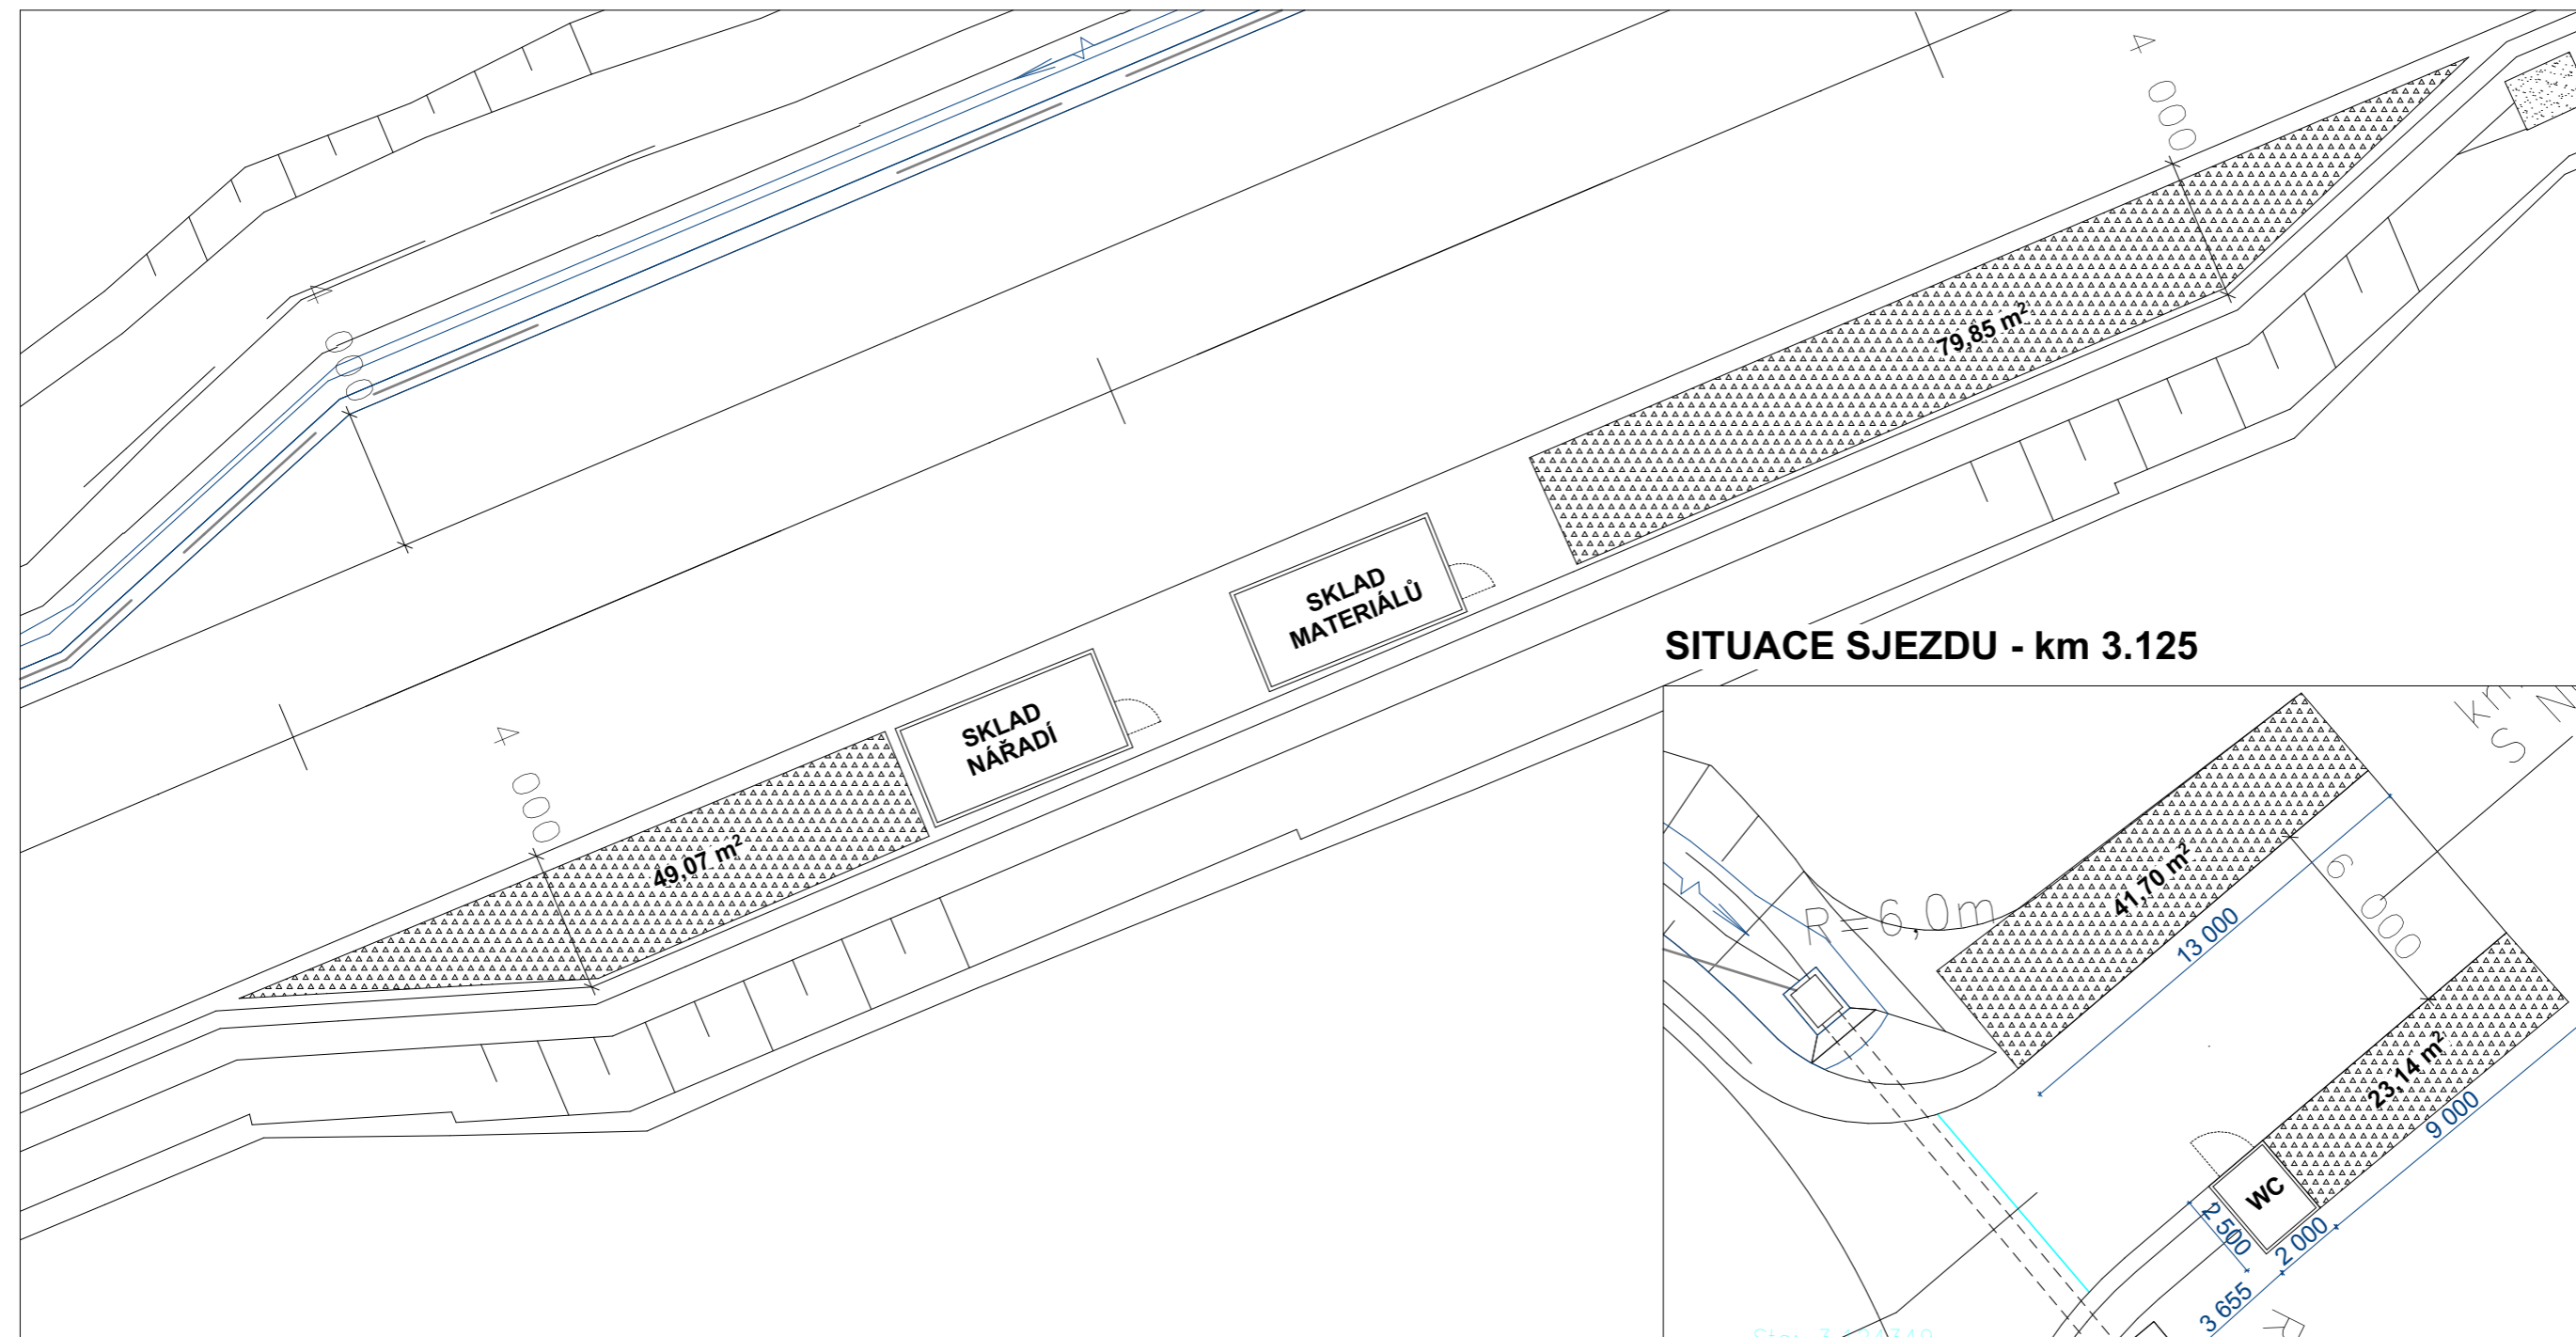

LEGENDA:

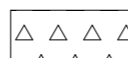

SKLÁDKA MATERIÁLU

Poznámky:

V rámci ZS na úseku č. 2 je umístěn sklad materiálu a nářadí, WC s umyvadlem, parkoviště, sklad násypů
Další materiály mohou být umístěny na okraji komunikace pokud nebudou bránit provozu
Rozměry WC: 2000x2500mm
Rozměry skladu: 6000x3000mm

ČESKÉ VYSOKÉ UČENÍ TECHNICKÉ V PRAZE FAKULTA STAVEBNÍ - OBOR STAVEBNÍ INŽENÝRSTVÍ KATEDRA TECHNOLOGIÍ STAVEB			
VYPRACOVAL: VÁCLAV BŘEZINA		ŠKOLNÍ ROK: 2016/2017	DATUM: 28.05.2017
NÁZEV PŘEDMĚTU: 122BAPL-Bakalářská práce		FORMÁT: A3	ČAS VÝUKY:
NÁZEV BAKALÁŘSKÉ PRÁCE: Stavebně-technologický projekt silnice I/44		Č. VÝKRESU: Příloha č. 11	MĚŘÍTKO: 1:250
NÁZEV VÝKRESU: Situace zařízení staveniště - úsek č.2			