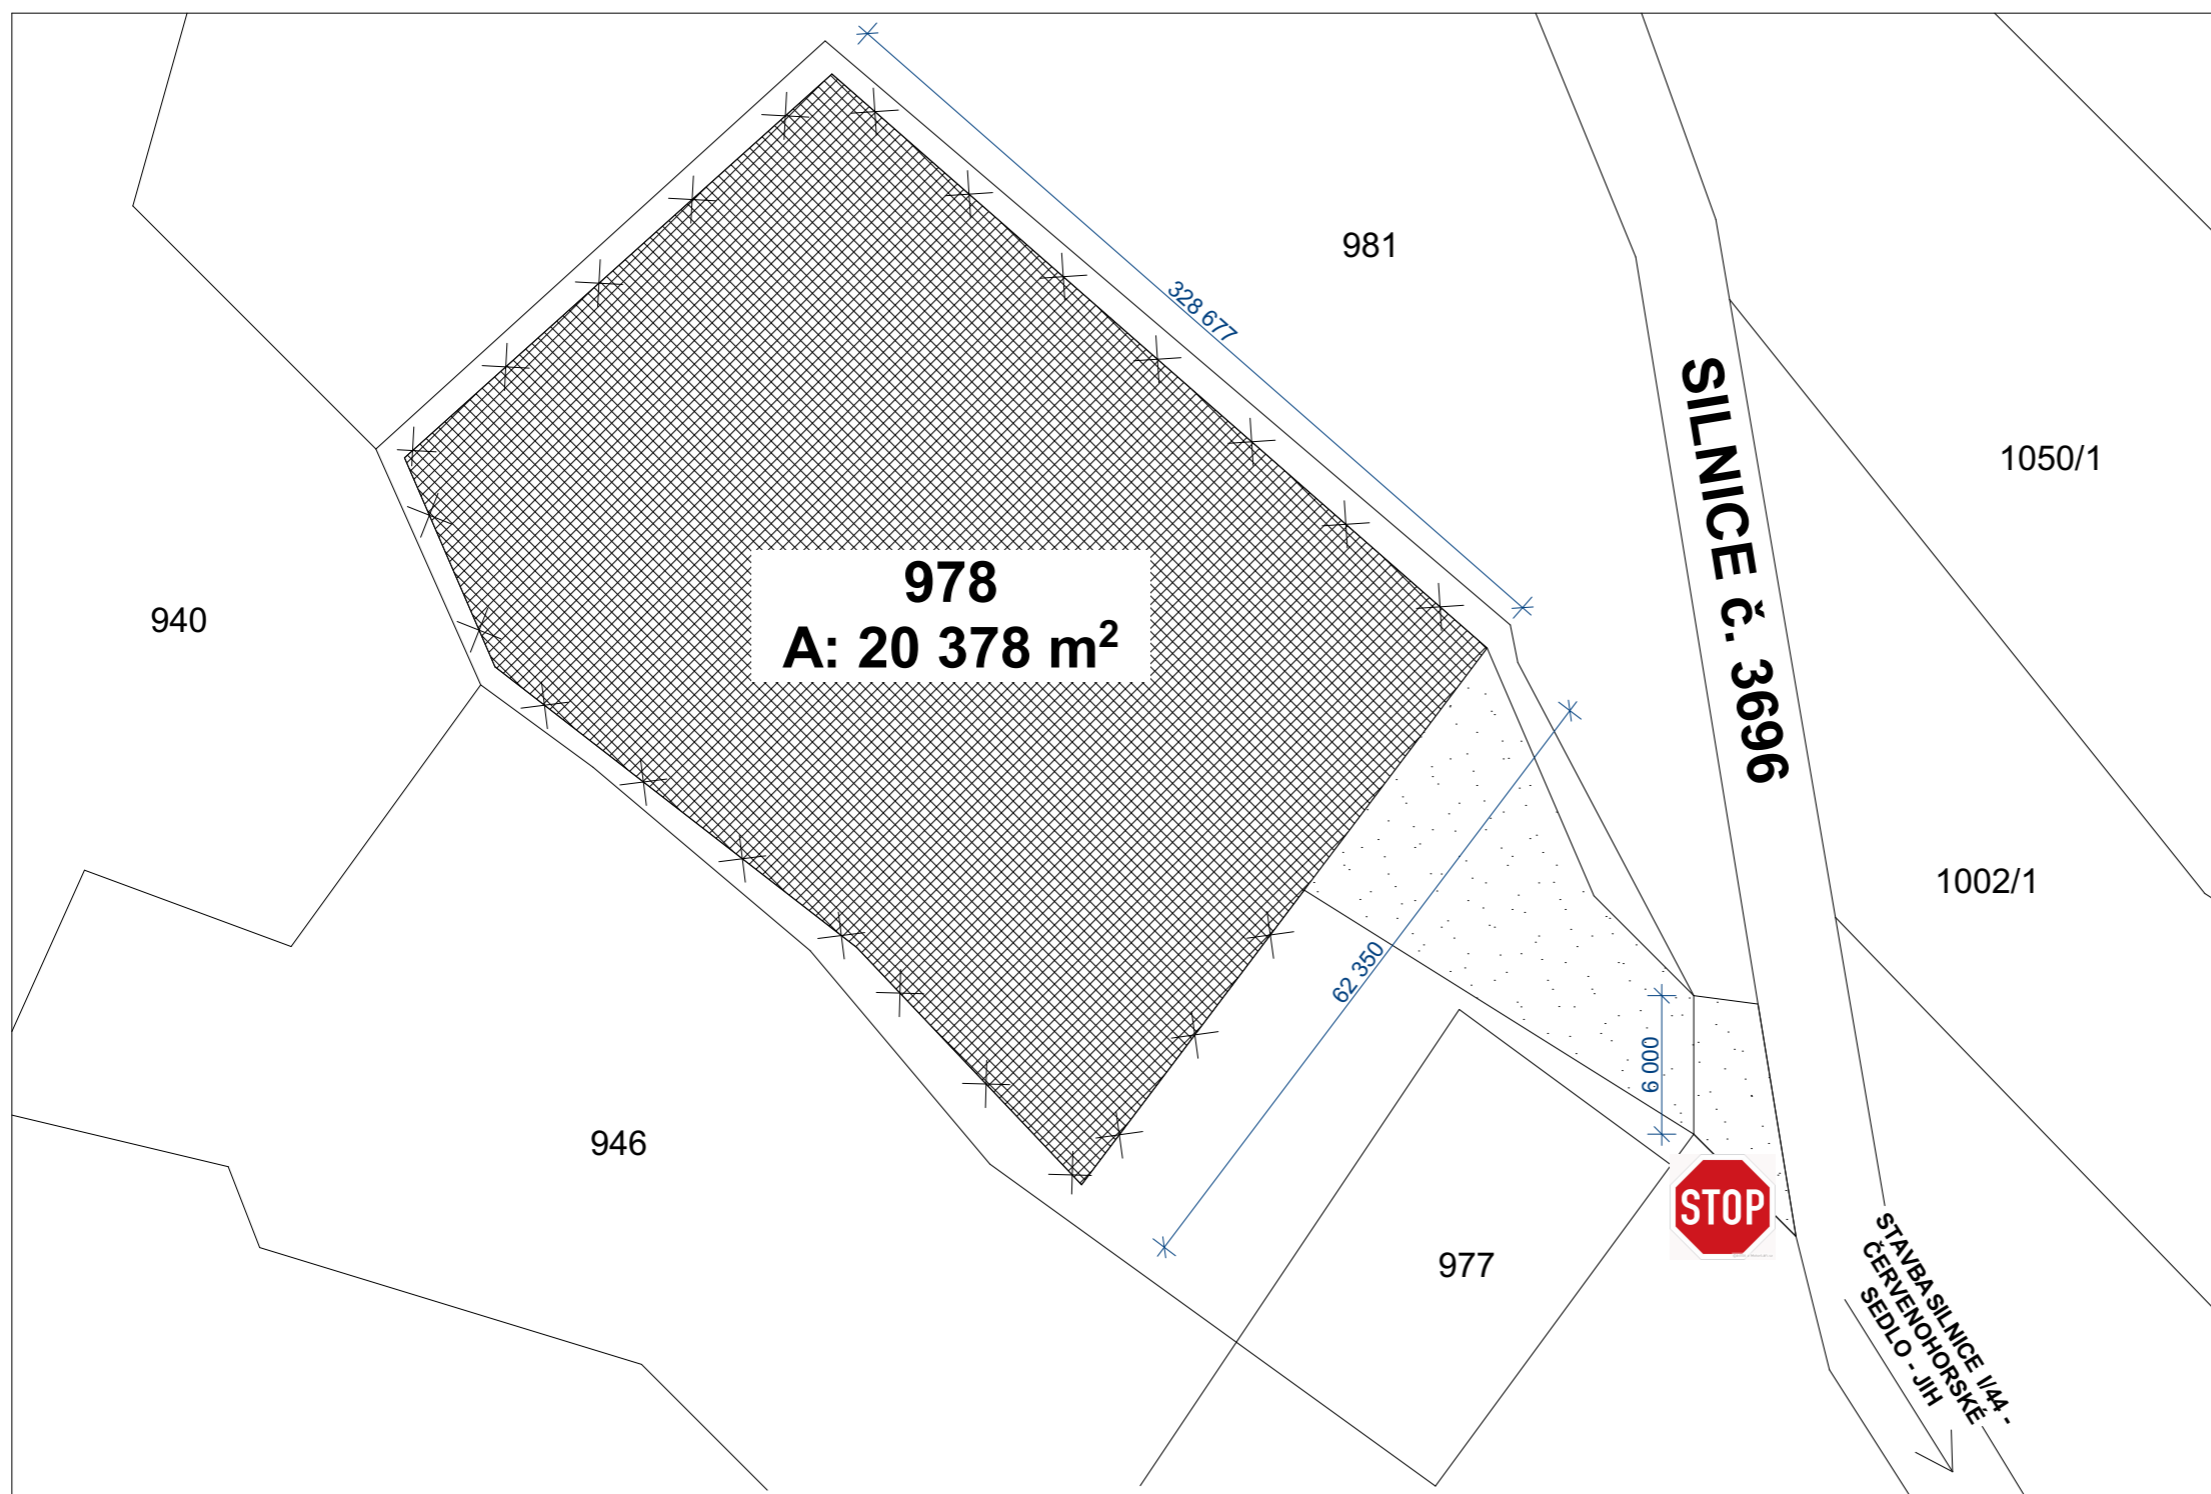
 

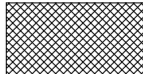





PŘÍLOHA Č. 13 - SITUACE SKLÁDKY Č. 1

STUPEŇ: DSP

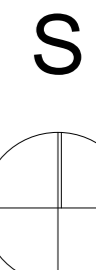



LEGENDA:

-  MOBILNÍ OPLOCEN DO VÝŠKY 1,8 m
-  ZPEVNĚNÁ PLOCH ZE ŠTĚRKODRTI
-  PROSTOR PRO SKLÁDKU VYTĚŽENÉHO MATERIÁLU
-  VJEZD NA SKLÁDKU
-  VÝJEZD ZE SKLÁDKY
-  ZNAČKA STÚJ, DEJ PŘEDNOST V JÍZDĚ
- 137/2** ČÍSLO PARCELY

Poznámky:

Skládka č. 1 se nachází na parcele č. 978
Velikost skládky: 20 378 m².
Slouží k uložení vytěženého zemního materiálu
Skládka je oplocena



ČESKÉ VYSOKÉ UČENÍ TECHNICKÉ V PRAZE FAKULTA STAVEBNÍ - OBOR STAVEBNÍ INŽENÝRSTVÍ KATEDRA TECHNOLOGIÍ STAVĚB			
VYPRACOVAL: VÁCLAV BŘEZINA			
NÁZEV PŘEDMĚTU: 122BAPL-Bakalářská práce	ŠKOLNÍ ROK: 2016/2017	DATUM: 28.05.2017	
NÁZEV BAKALÁŘSKÉ PRÁCE: Stavebně-technologický projekt silnice I/44	FORMÁT: A3	ČAS VÝUKY:	
NÁZEV VÝKRESU: Situace skládky č. 1	Č. VÝKRESU: Příloha č. 13	MĚŘÍTKO: 1:500	