



PŘÍLOHA Č. 16 - SITUACE HYGIENICKÉHO ZAŘÍZENÍ STAVBY

STUPEŇ: DSP


Situace sjezdu v km 1.250

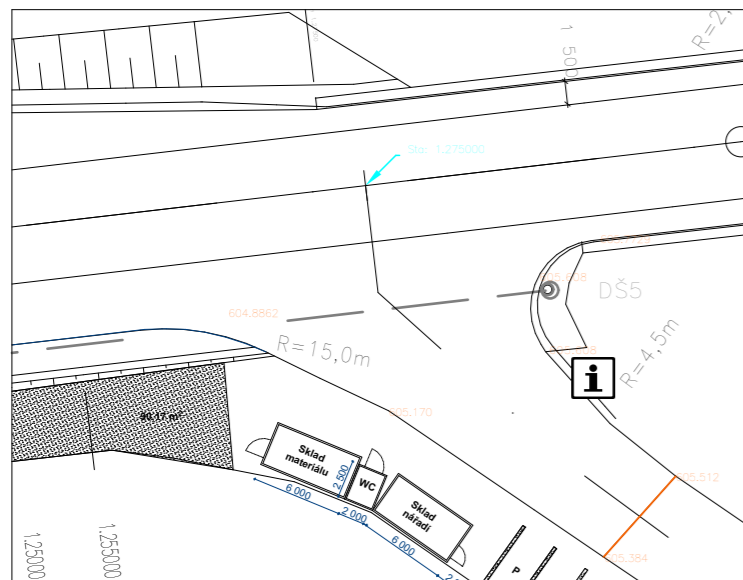


Situace sjezdu v km 3.125

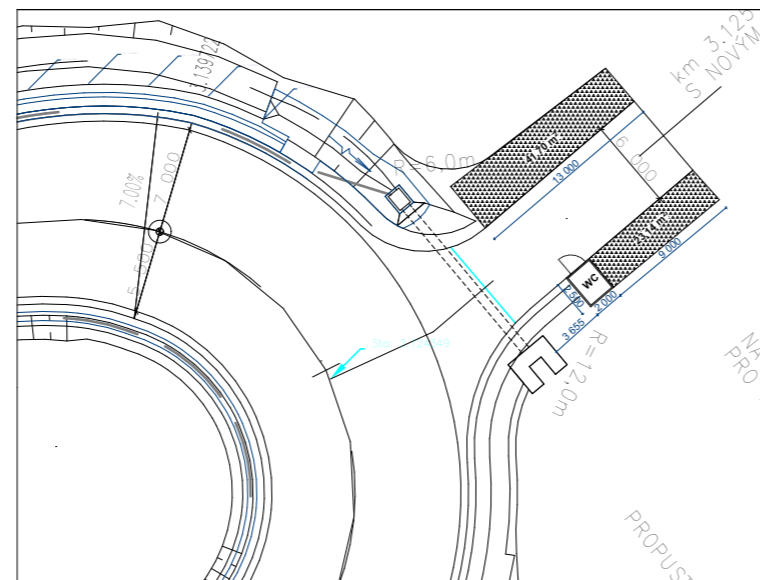


Situace sjezdu v km 4.420

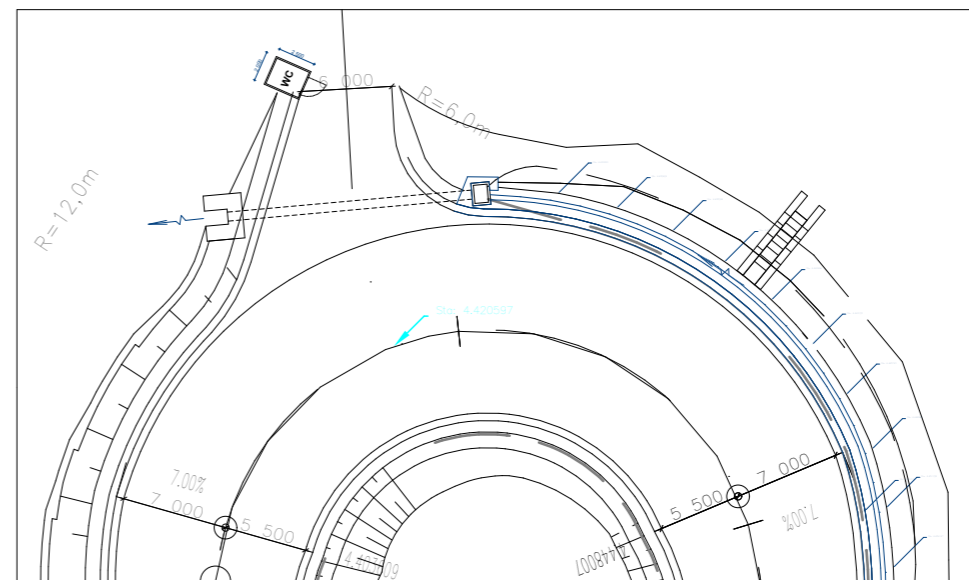


Situace sjezdu v km 6.292

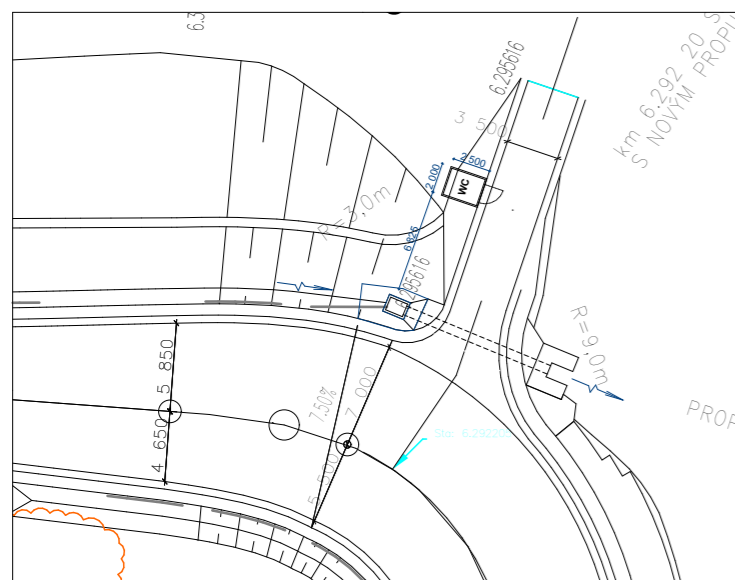


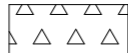


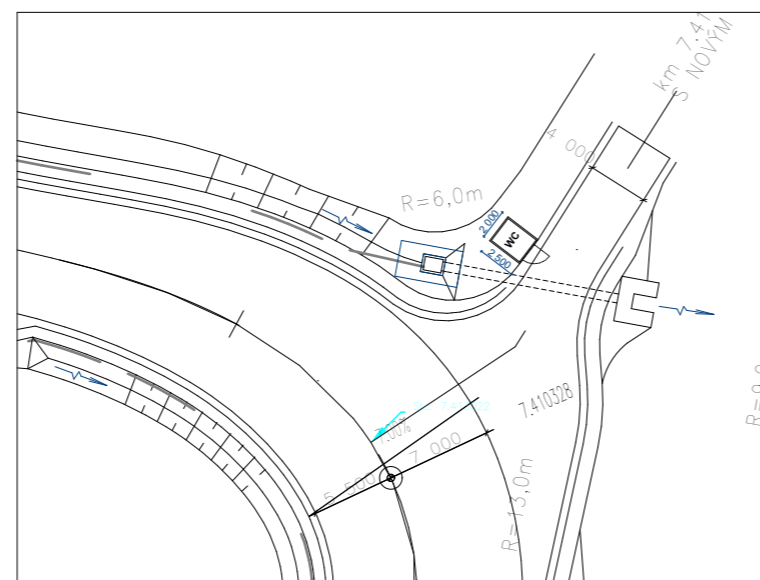Situace sjezdu v km 7.413

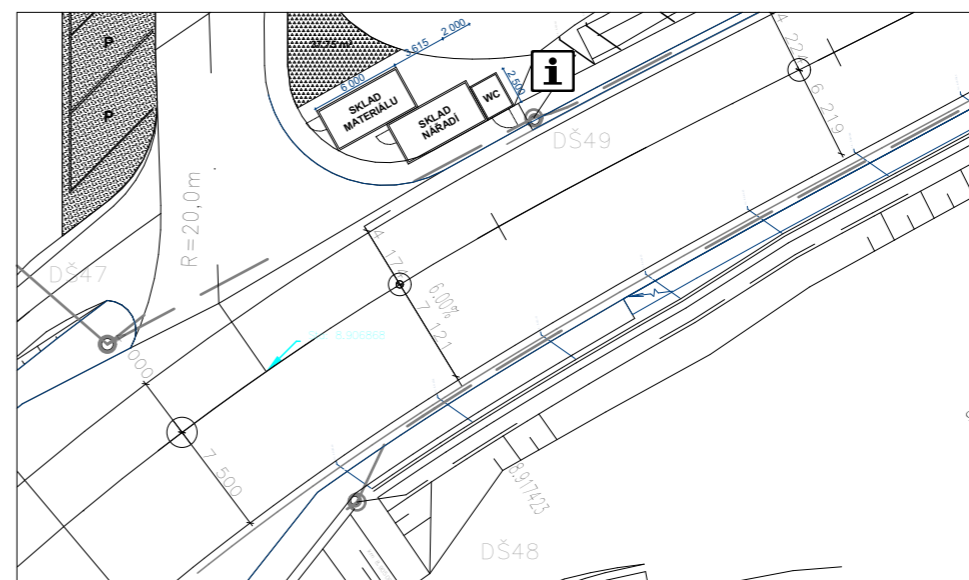

Situace sjezdu v km 8.912




LEGENDA:


-  SKLÁDKA NÁSYPU
-  SKLÁDKA MATERIÁLU
-  INFORMAČNÍ TABULE
-  PARKOVIŠTĚ PRO ÚČASTNÍKY VÝSTAVBY

Poznámky:

Mobilní WC s umývadlem je umístě v prostorech sjezdů na 6 místech v rámci staveniště
Rozměry WC: 2000x2500mm

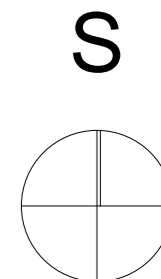

 P
PARKOVIŠTĚ PRO ÚČASTNÍKY VÝSTAVBY

ČESKÉ VYSOKÉ UČENÍ TECHNICKÉ V PRAZE FAKULTA STAVEBNÍ - OBOR STAVEBNÍ INŽENÝRSTVÍ KATEDRA TECHNOLOGIÍ STAVEB				
VYPRACOVAL: VÁCLAV BŘEZINA				
NÁZEV PŘEDMĚTU: 122BAPL-Bakalářská práce	ŠKOLNÍ ROK: 2016/2017	DATUM: 28.05.2017		
NÁZEV BAKALÁŘSKÉ PRÁCE: Stavebně-technologický projekt silnice I/44	FORMÁT: A3	ČAS VÝUKY:		
NÁZEV VÝKRESU: Situace hygienické zařízení staveniště	Č. VÝKRESU: Příloha č. 16	MĚŘÍTKO: 1:250		