


PŘÍLOHA Č. 17 - SITUACE PARKOVACÍCH PLOCH - NA STAVBĚ

STUPEŇ: DSP

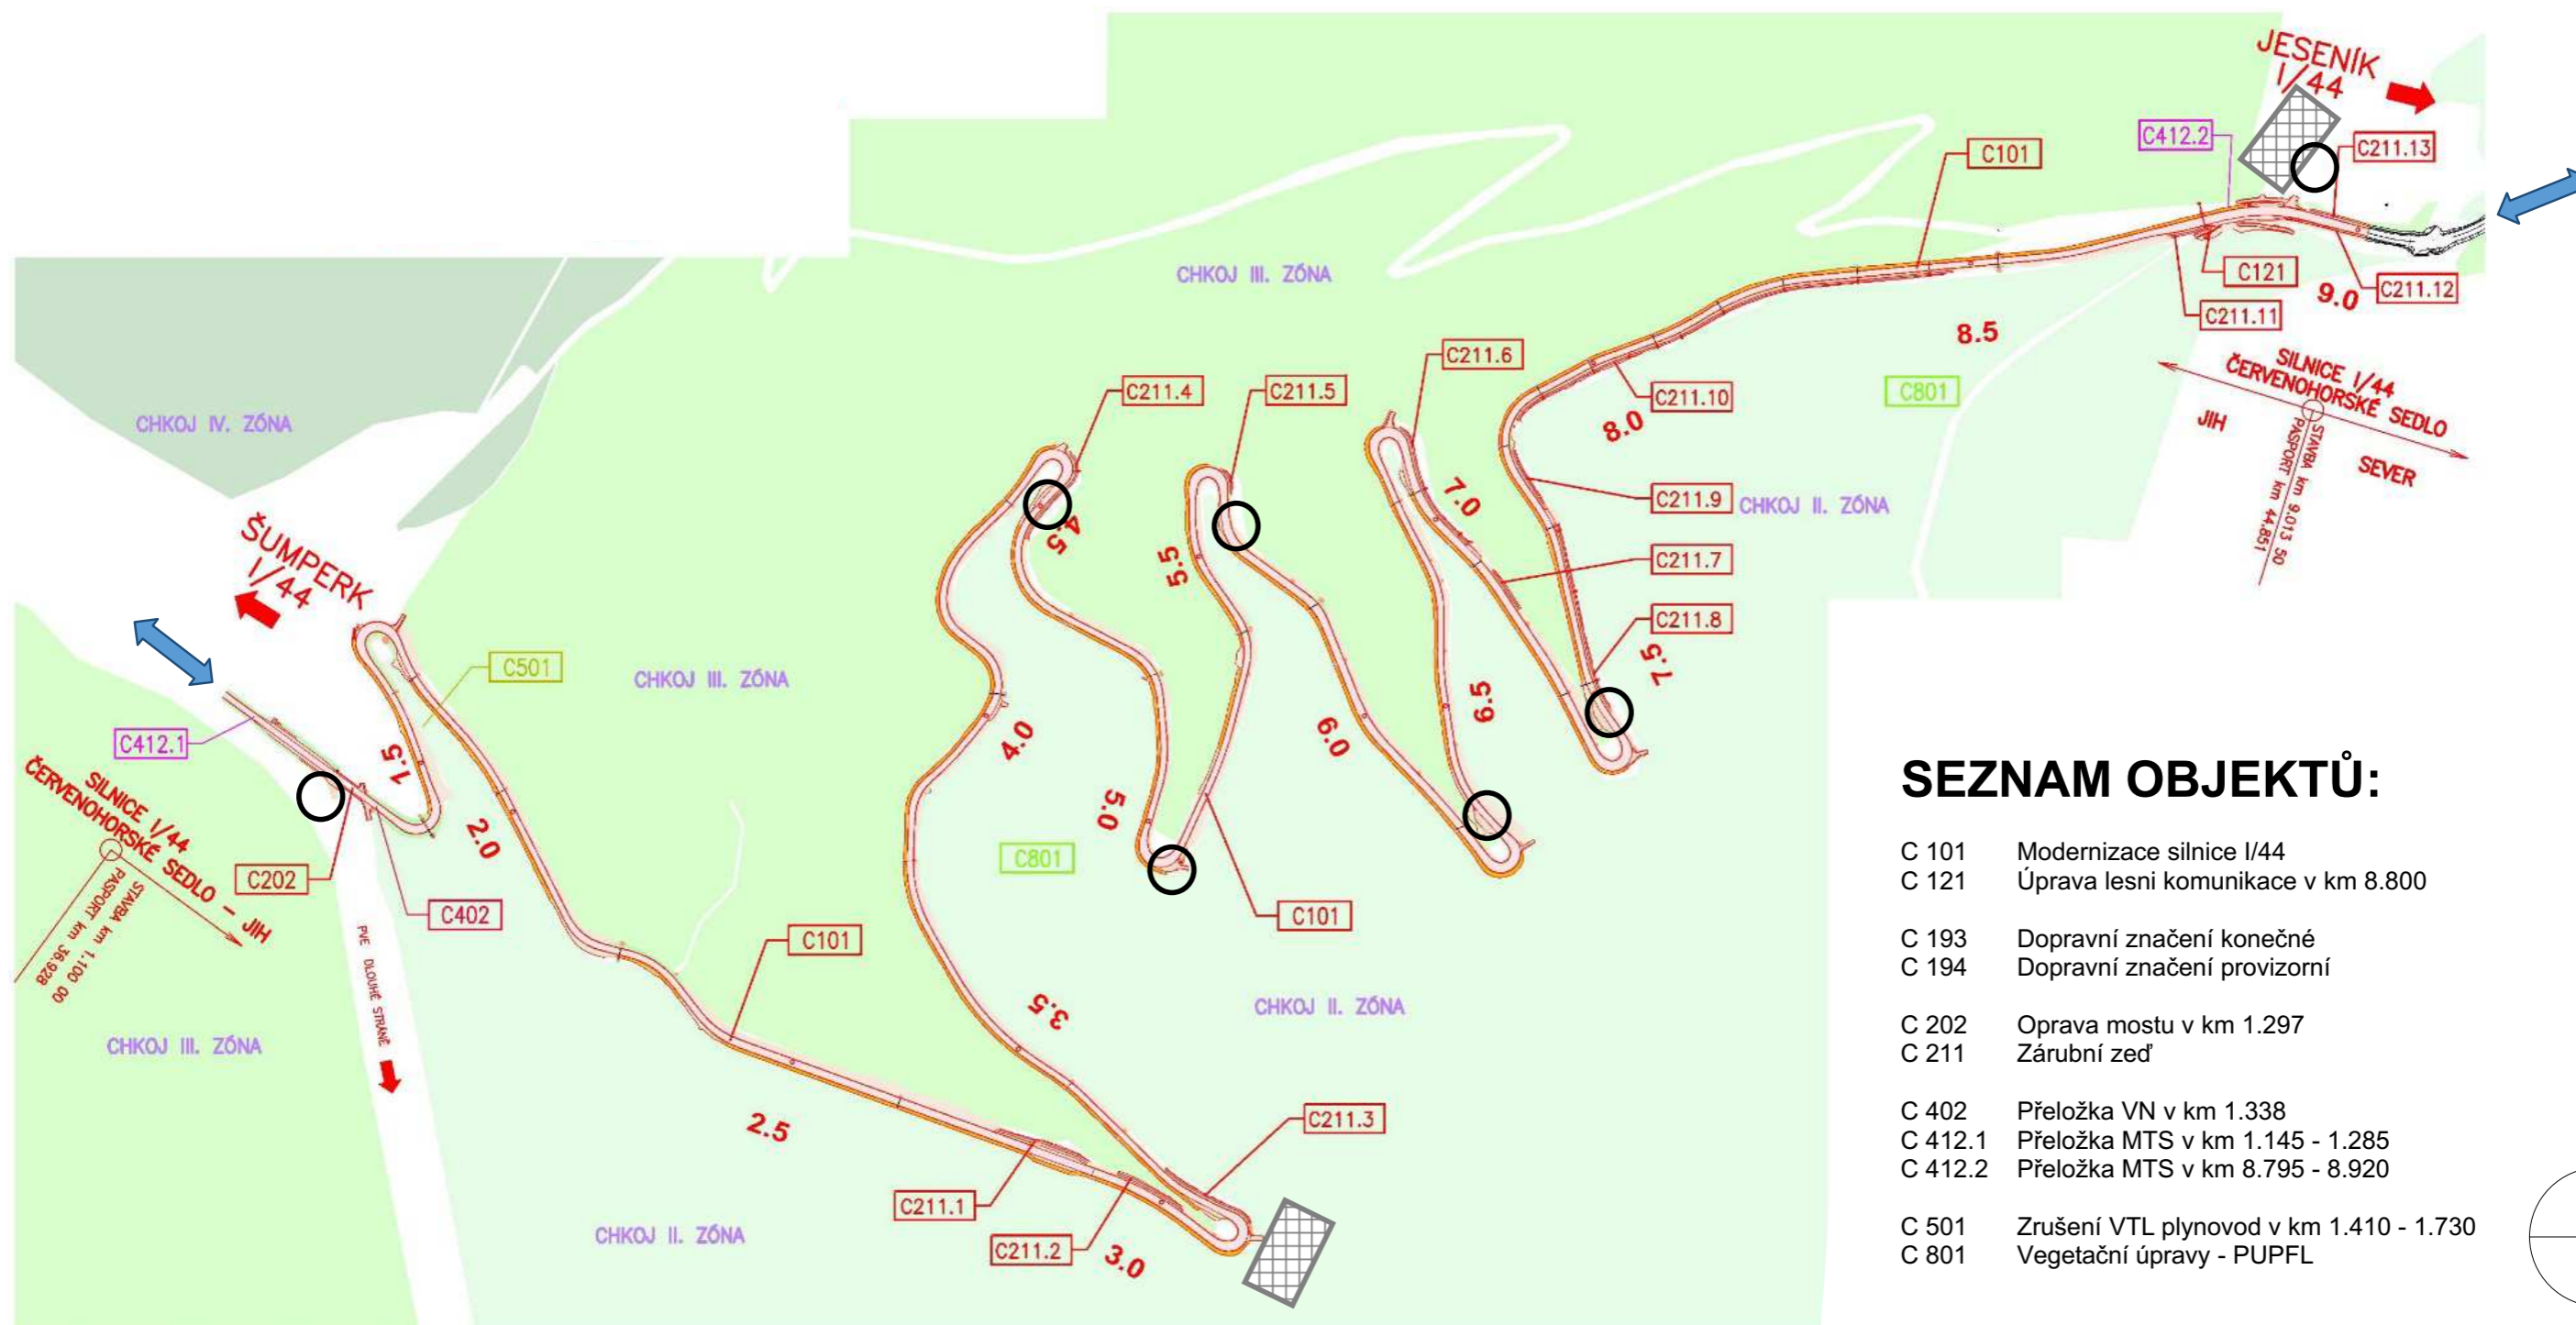

SEZNAM OBJEKTŮ:


- C 101 Modernizace silnice I/44
- C 121 Úprava lesní komunikace v km 8.800

- C 193 Dopravní značení konečné
- C 194 Dopravní značení provizorní

- C 202 Oprava mostu v km 1.297
- C 211 Zárubní zeď

- C 402 Přeložka VN v km 1.338
- C 412.1 Přeložka MTS v km 1.145 - 1.285
- C 412.2 Přeložka MTS v km 8.795 - 8.920

- C 501 Zrušení VTL plynovod v km 1.410 - 1.730
- C 801 Vegetační úpravy - PUPFL

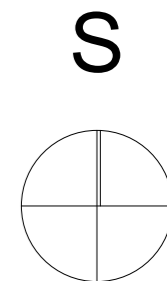

Legenda:

- Vjezd a výjezd vozidel na stavbu
- Parkování
- Zařízení staveniště

ČESKÉ VYSOKÉ UČENÍ TECHNICKÉ V PRAZE FAKULTA STAVEBNÍ - OBOR STAVEBNÍ INŽENÝRSTVÍ KATEDRA TECHNOLOGIÍ STAVĚB		
VYPRACOVAL: VÁCLAV BŘEZINA		
NÁZEV PŘEDMĚTU: 122BAPL-Bakalářská práce	ŠKOLNÍ ROK: 2016/2017	DATUM: 28.05.2017
NÁZEV BAKALÁŘSKÉ PRÁCE: Stavebně-technologický projekt silnice I/44	FORMÁT: A3	ČAS VÝUKY:
NÁZEV VÝKRESU: Situace parkoviště na stavbě	Č. VÝKRESU: Příloha č. 17	MĚŘÍTKO: 1:250