
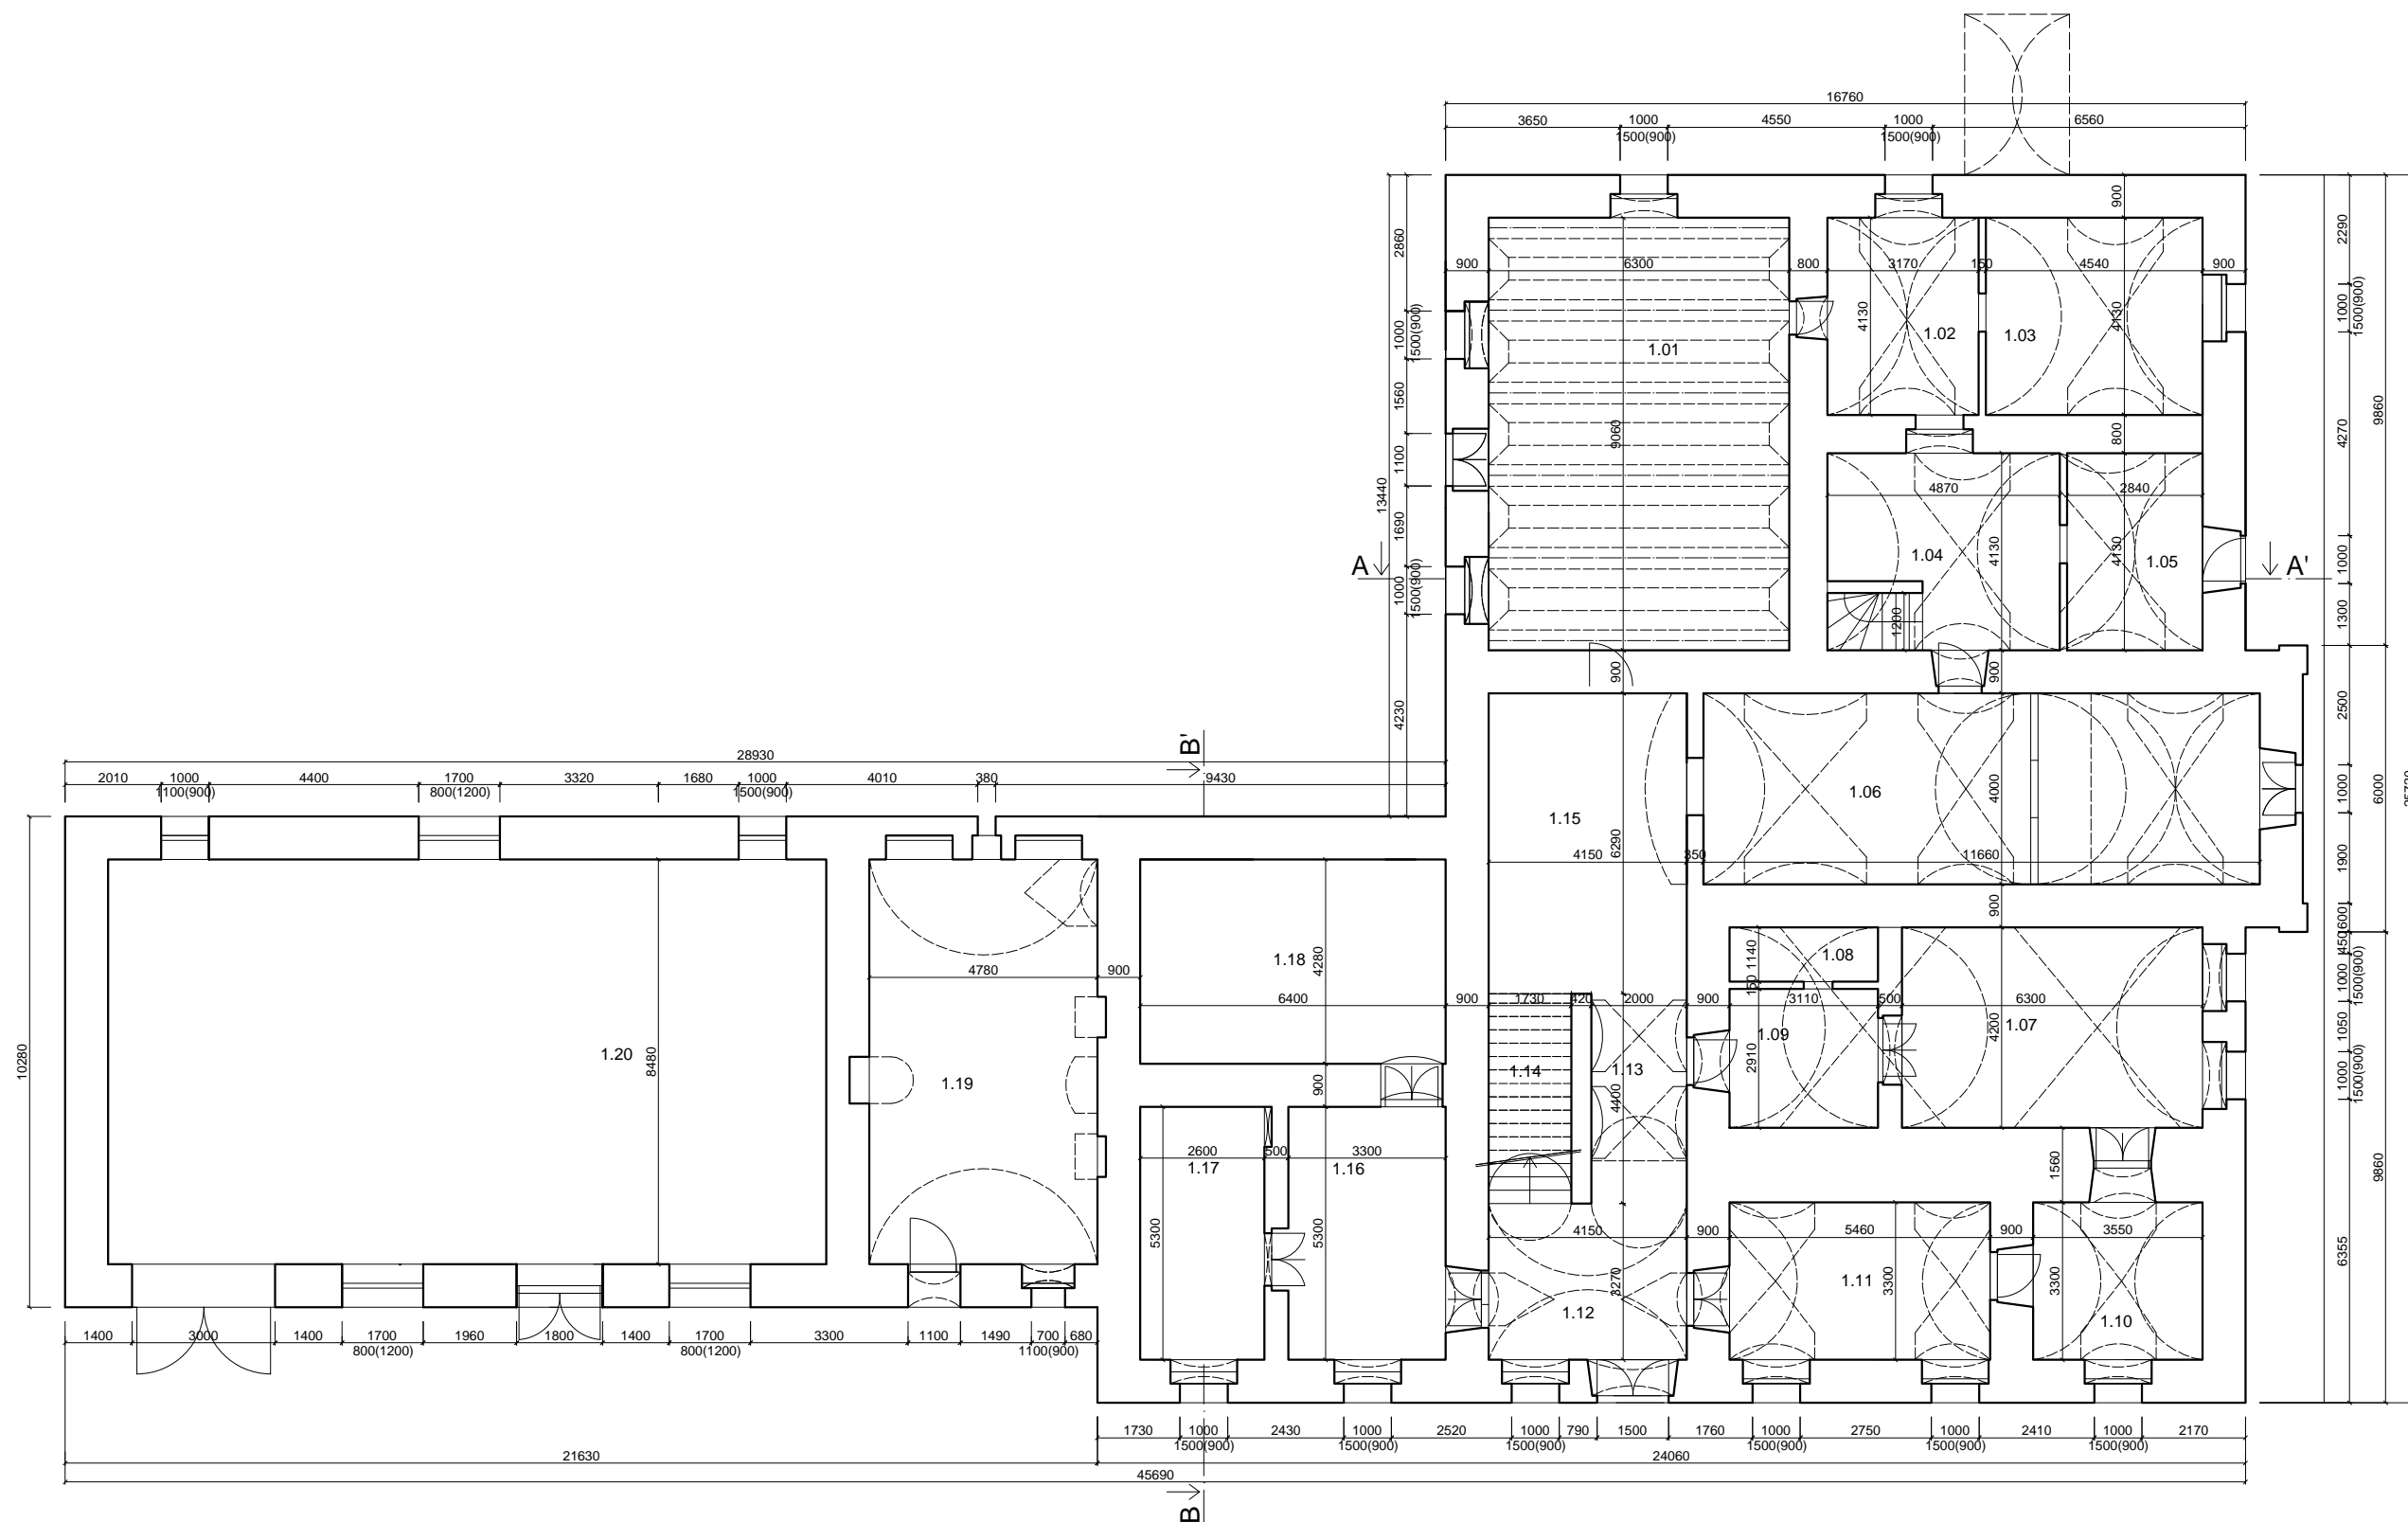

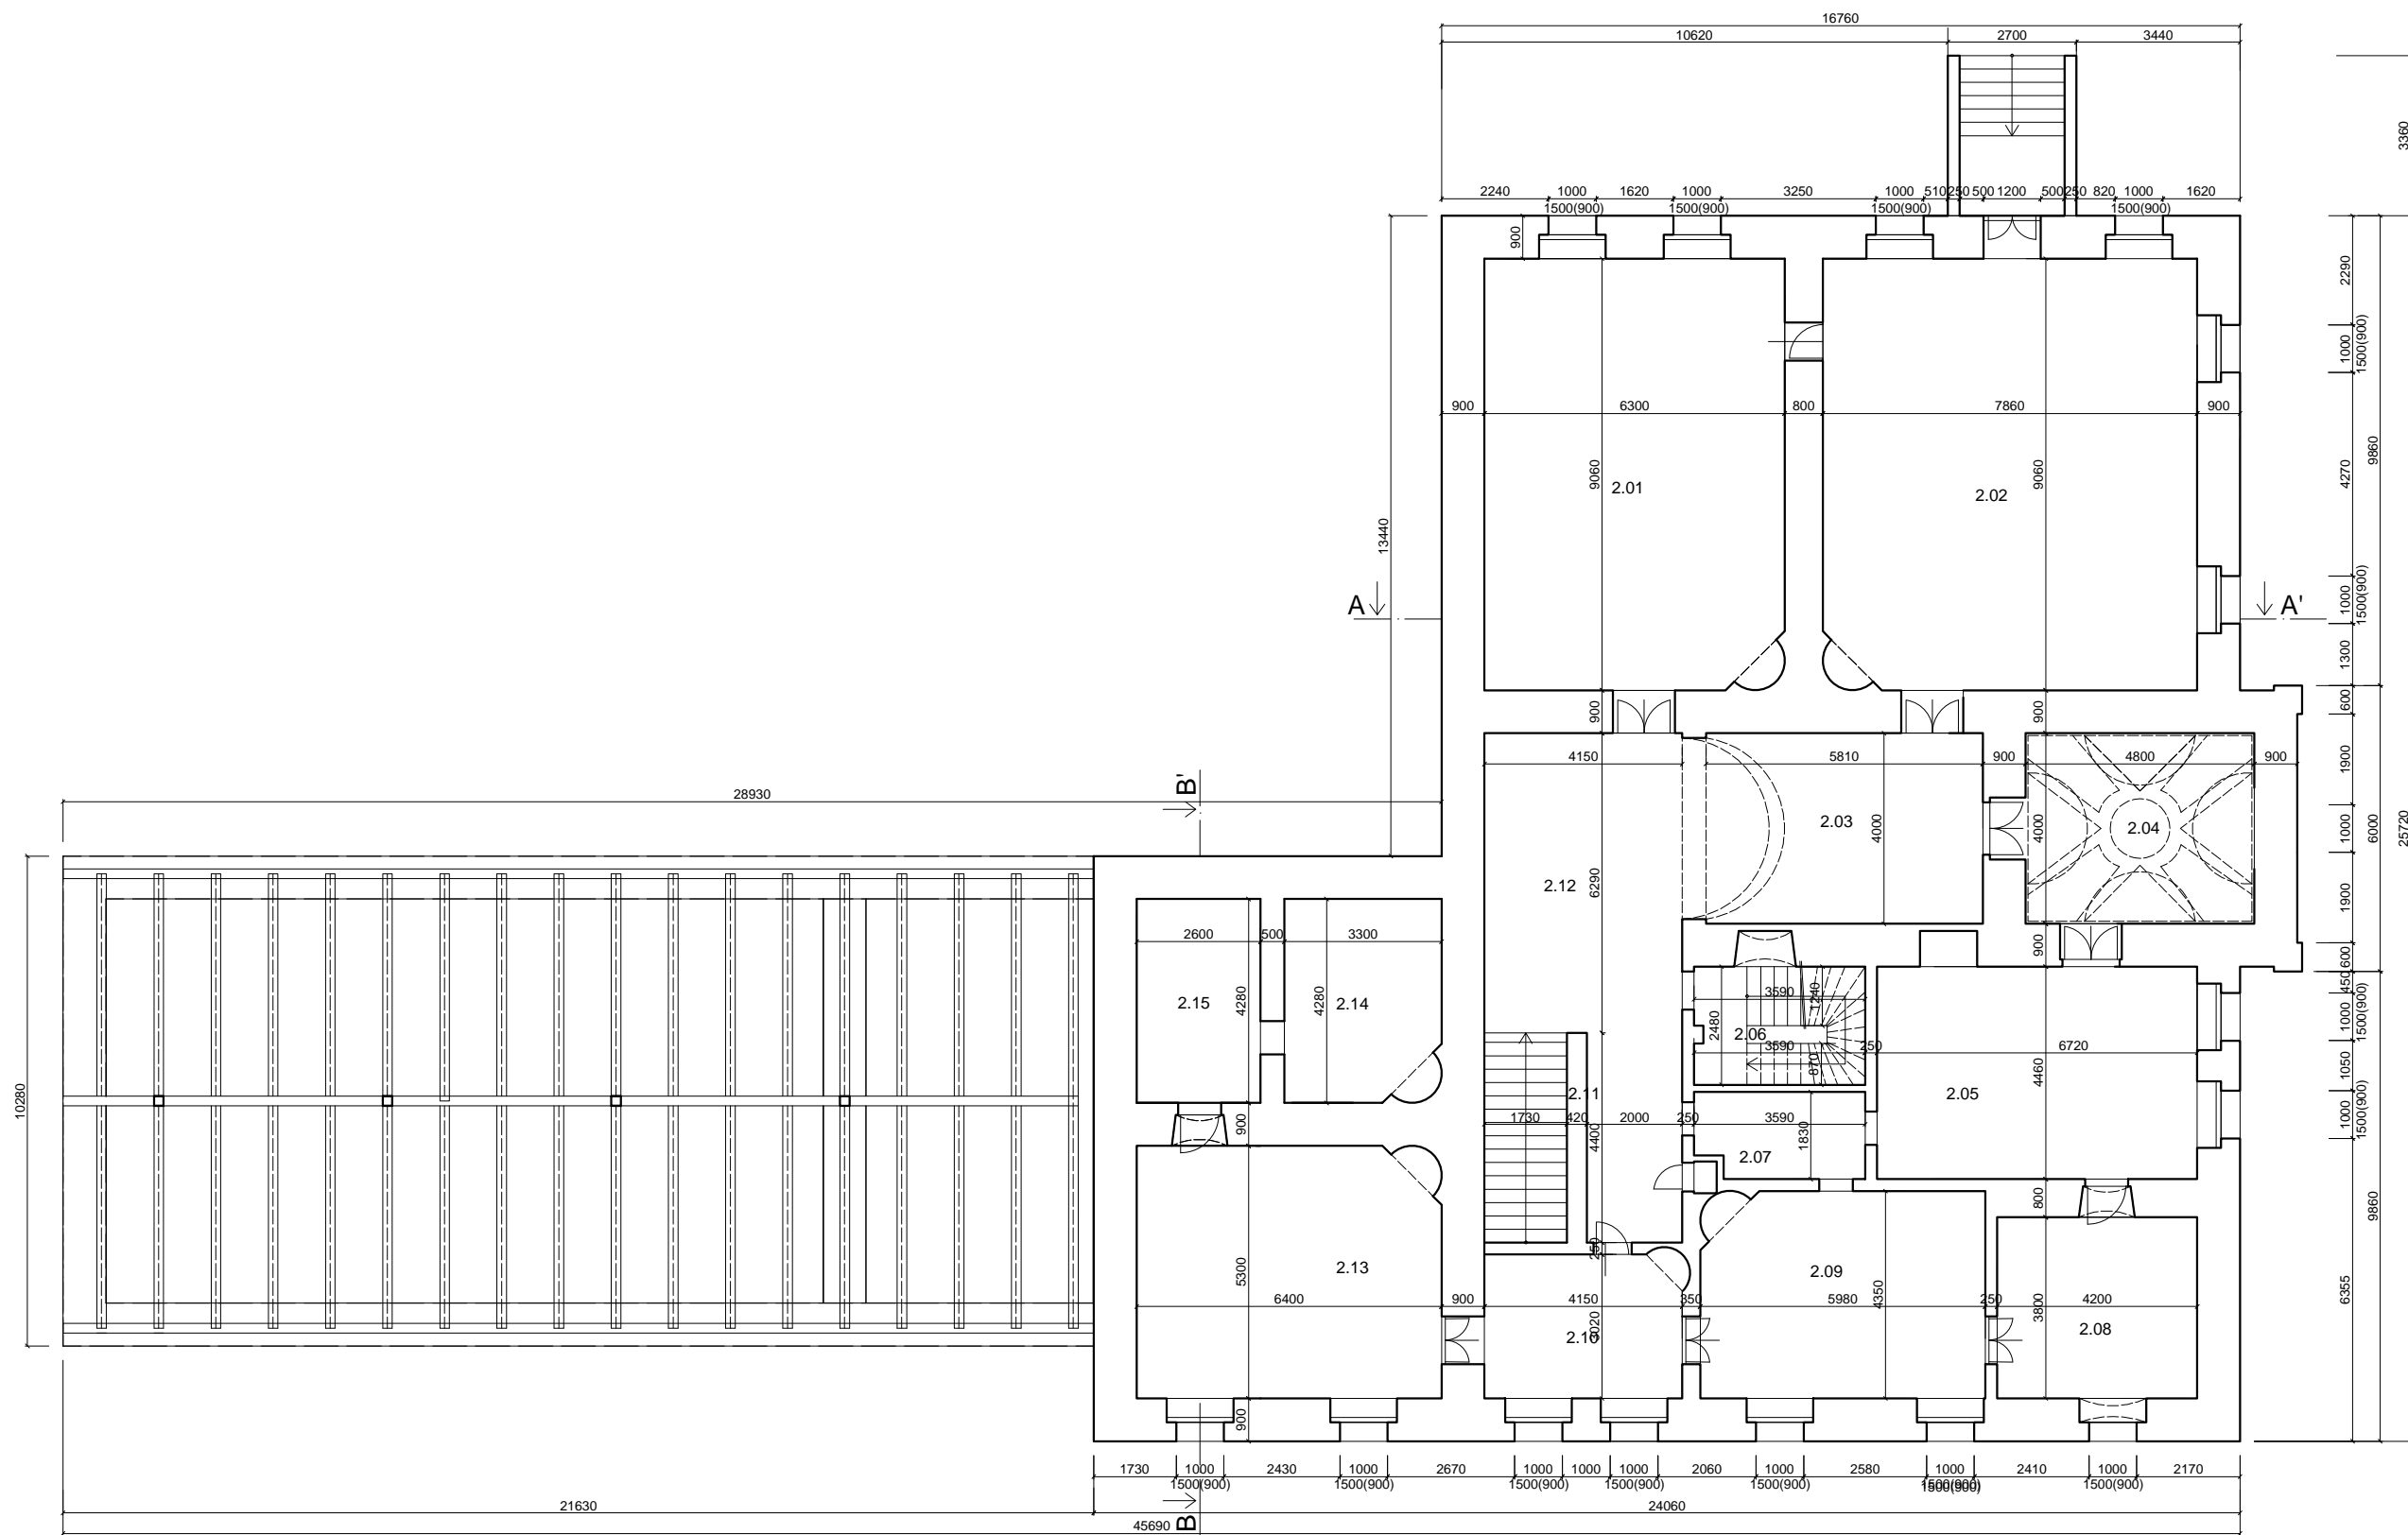



VYPRACOVALA Michaela Beranová	VEDOUČÍ PRÁCE Ing. Radek Zigler, Ph.D.	 ČVUT v Praze FAKULTA STAVEBNÍ THÁKUROVA 7, PRAHA 6	
DIPLOMOVÁ PRÁCE		FORMÁT	A3
<b>ZÁMEK PETROVICE U MILIČINA</b> PŮVODNÍ STAV - PŮDORYS 1PP		DATUM	12/2016
		MĚŘÍTKO	1:150
		Č. VÝKRESU	1




VYPRACOVALA Michaela Beranová	VEDOUČÍ PRÁCE Ing. Radek Zigler, Ph.D.	 ČVUT v Praze FAKULTA STAVEBNÍ THÁKUROVA 7, PRAHA 6	
DIPLOMOVÁ PRÁCE			
ZÁMEK PETROVICE U MILIČINA PŮVODNÍ STAV - PŮDORYS 1NP		FORMÁT	A3
		DATUM	12/2016
VÝKRES		MĚŘÍTKO	1:150
		Č. VÝKRESU	2





VYPRACOVALA Michaela Beranová	VEDOUCÍ PRÁCE Ing. Radek Zigler, Ph.D.	 <b>ČVUT v Praze</b> <b>FAKULTA STAVEBNÍ</b> <small>THÁKUROVA 7, PRAHA 6</small>
DIPLOMOVÁ PRÁCE <b>ZÁMEK PETROVICE U MILIČINA</b>		
VÝKRES	PŮVODNÍ STAV - PŮDORYS 2NP	FORMÁT A3
		DATUM 12/2016
		MĚŘÍTKO 1:150
		Č. VÝKRESU 3


# ŘEZ A - A'

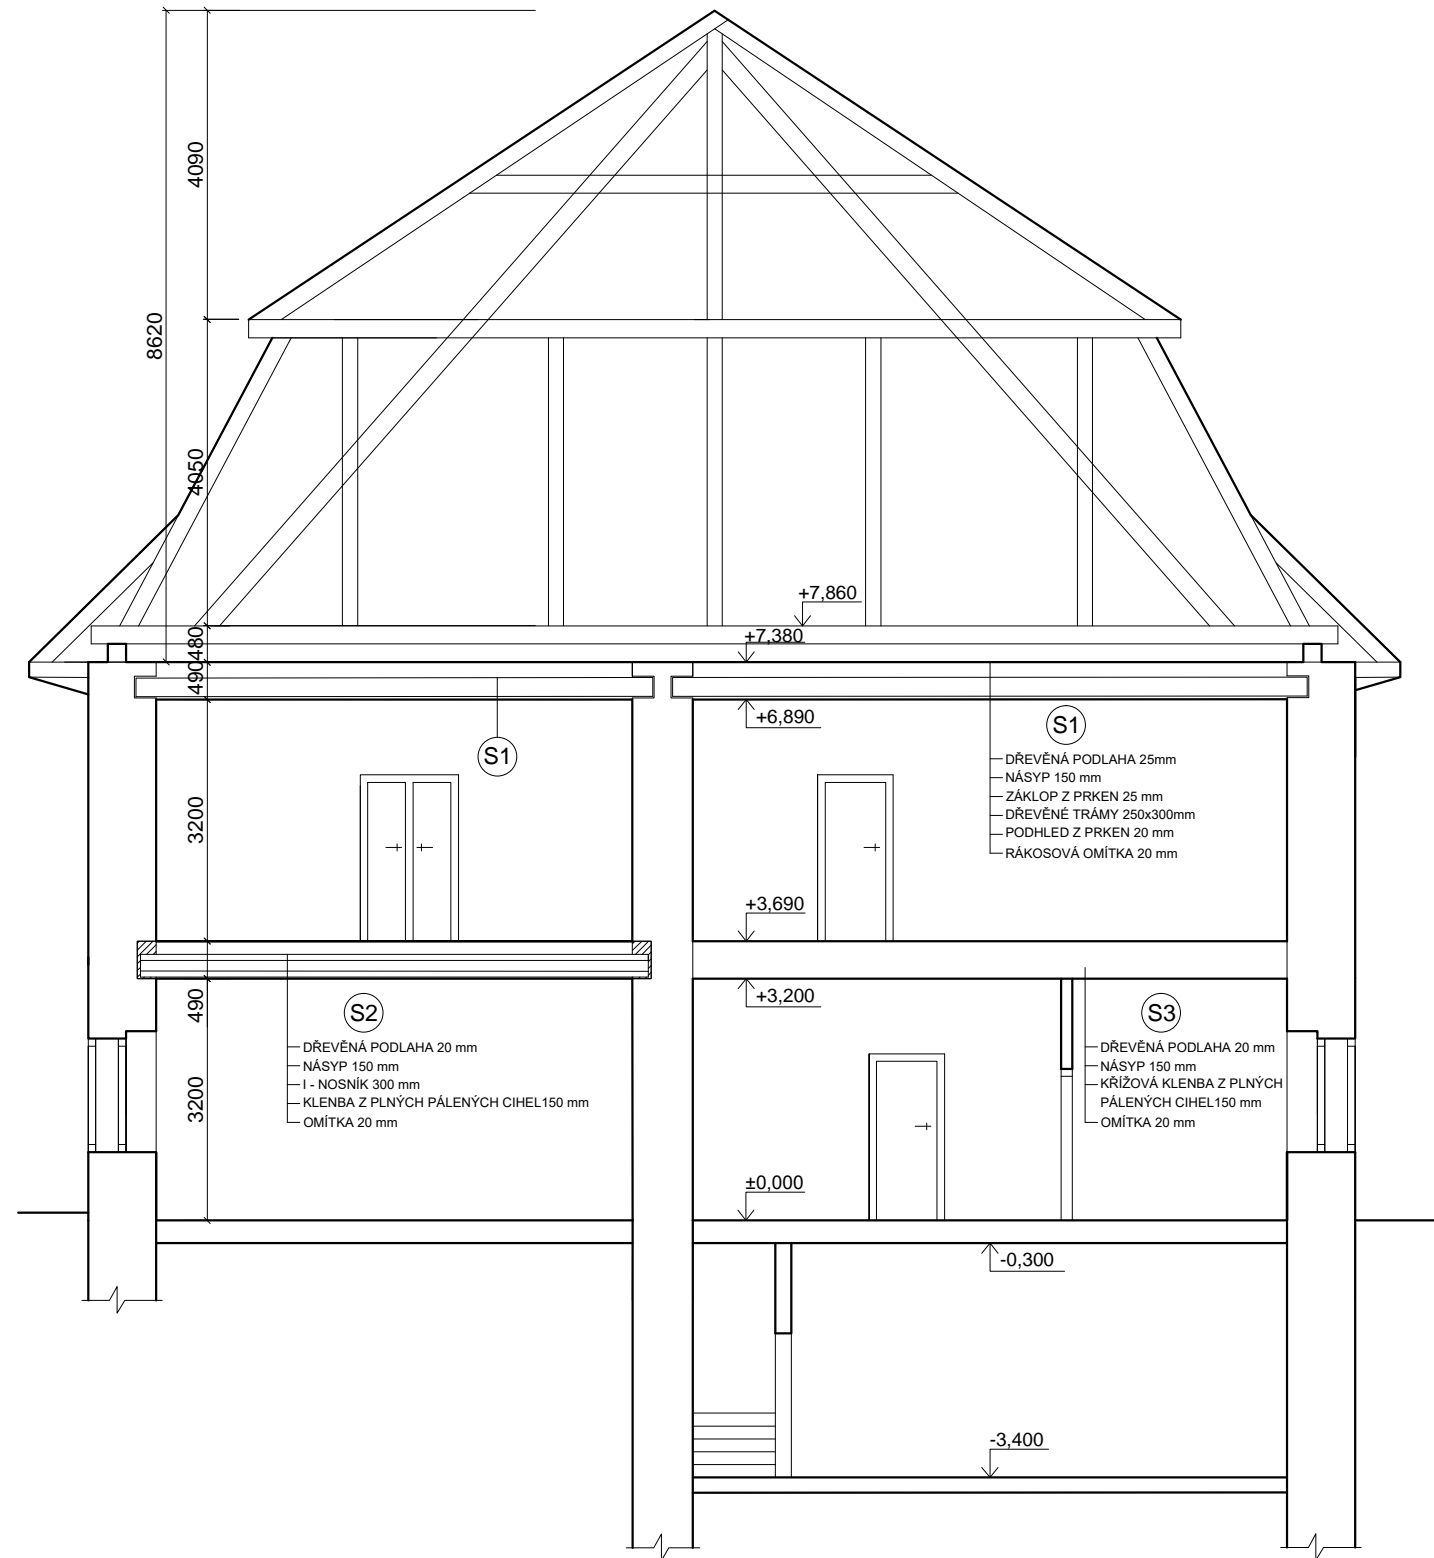


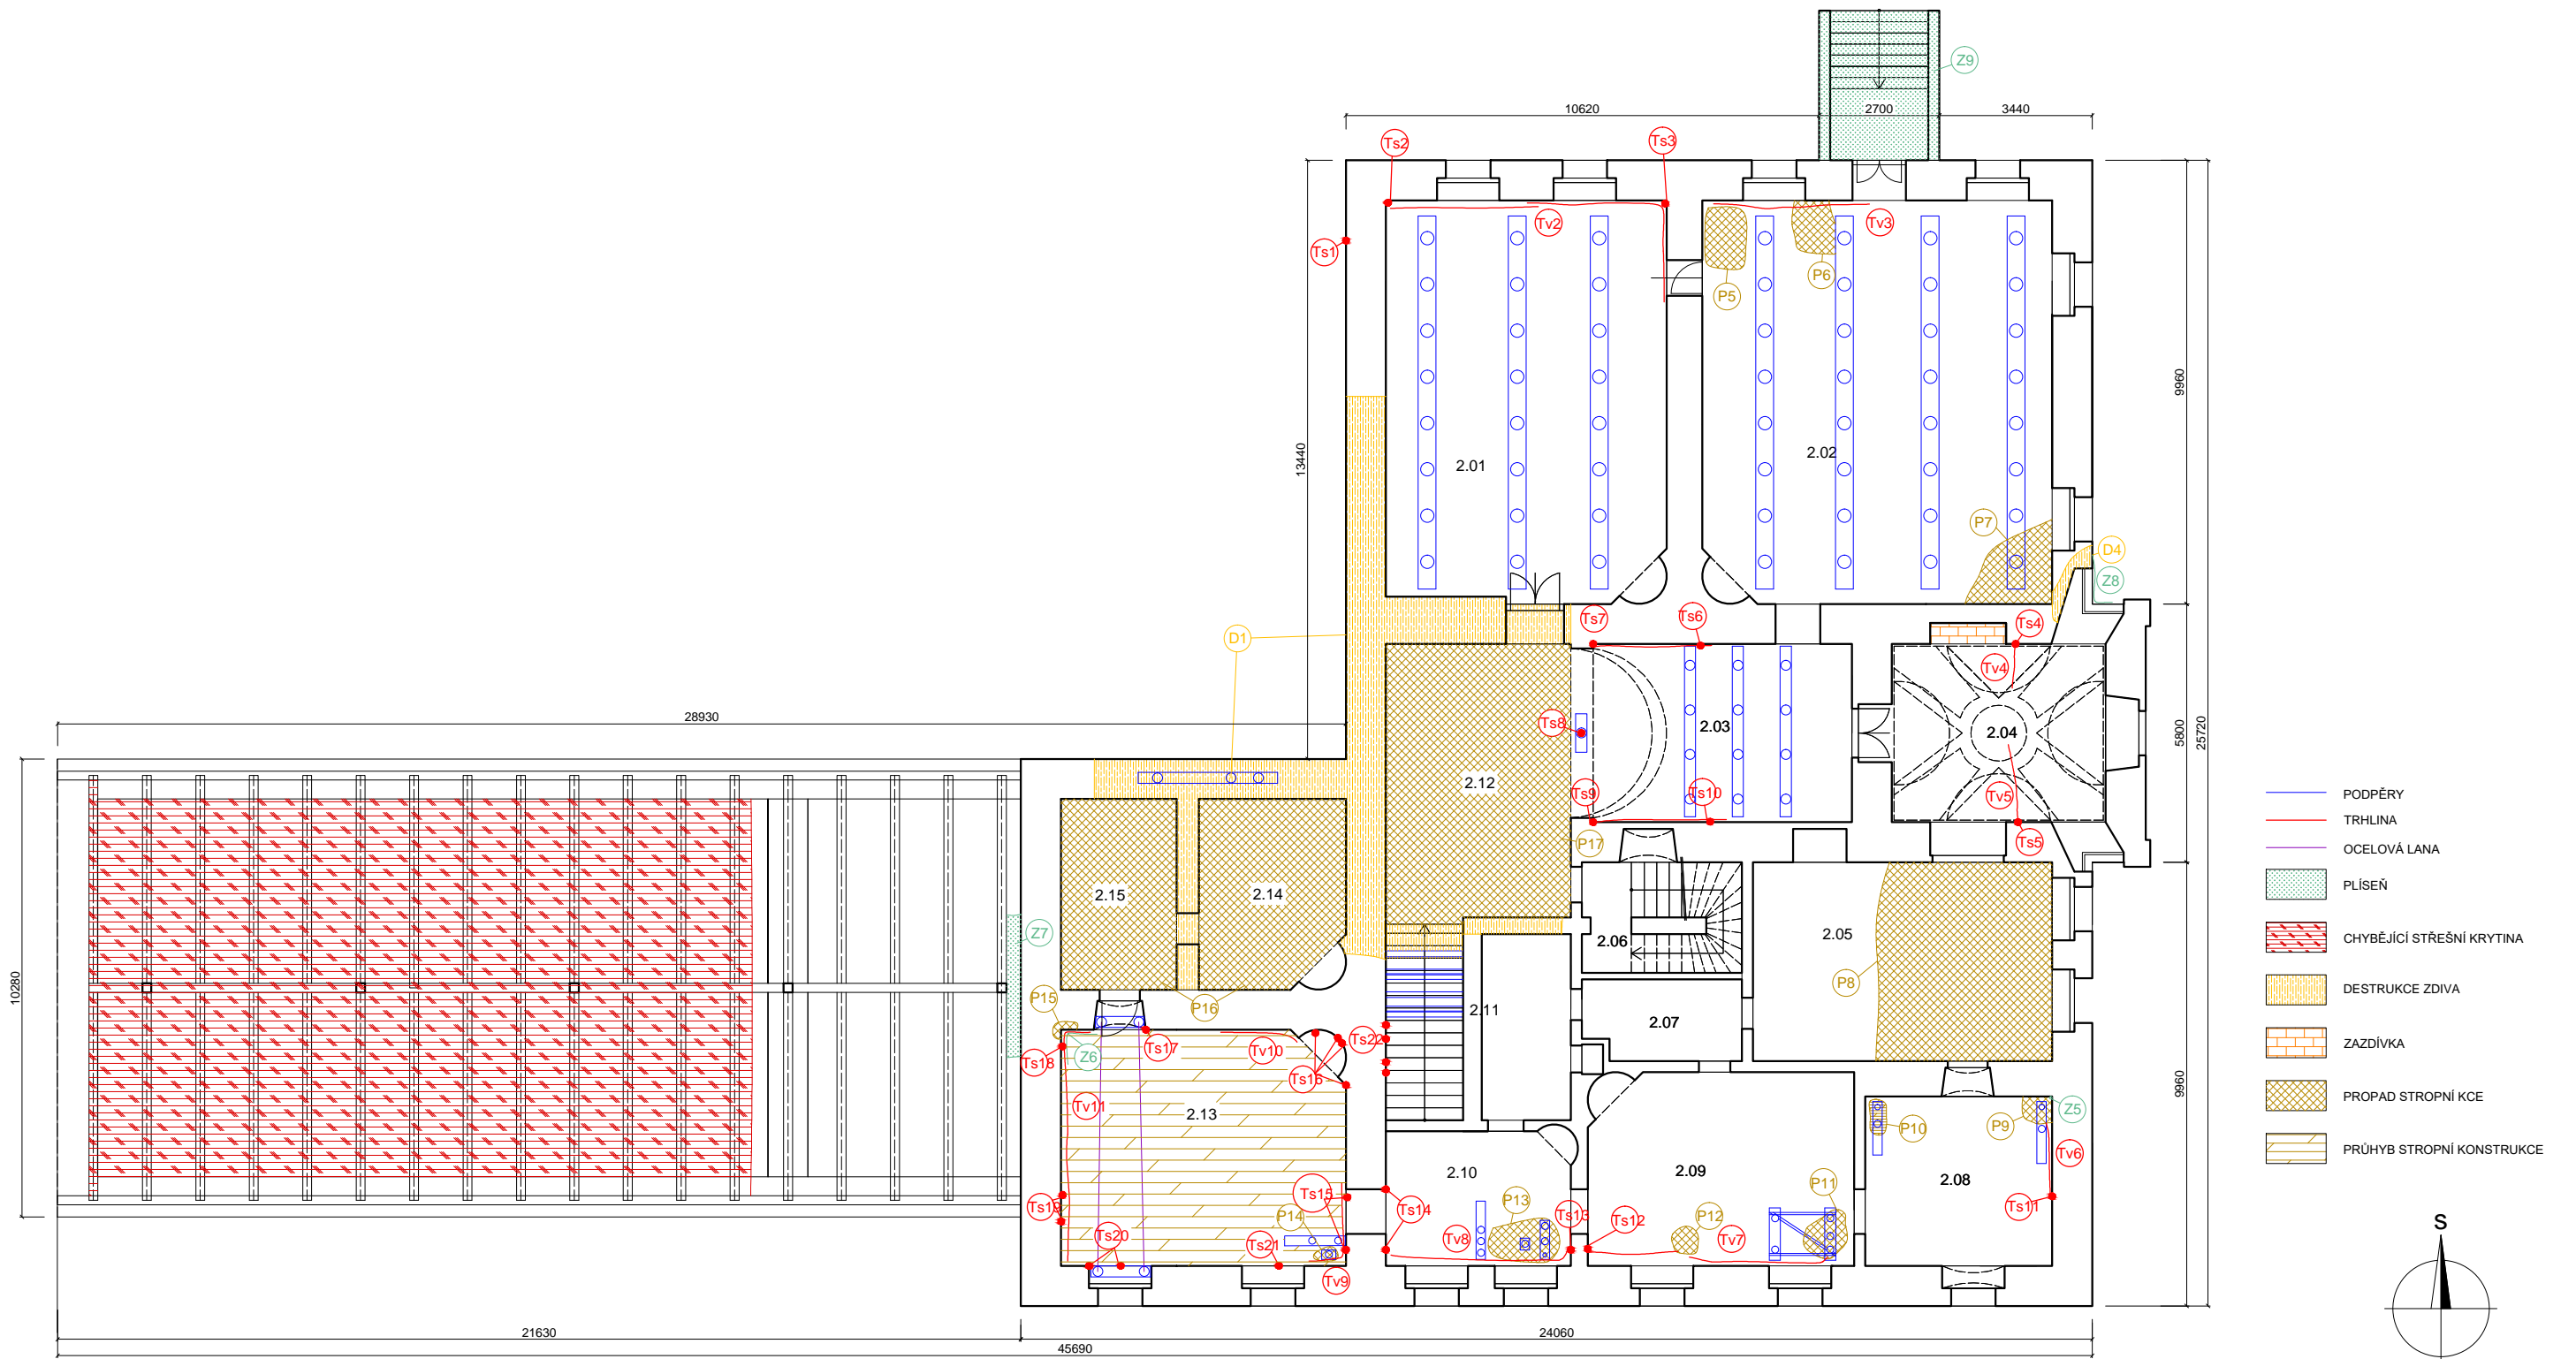
# ŘEZ B - B'

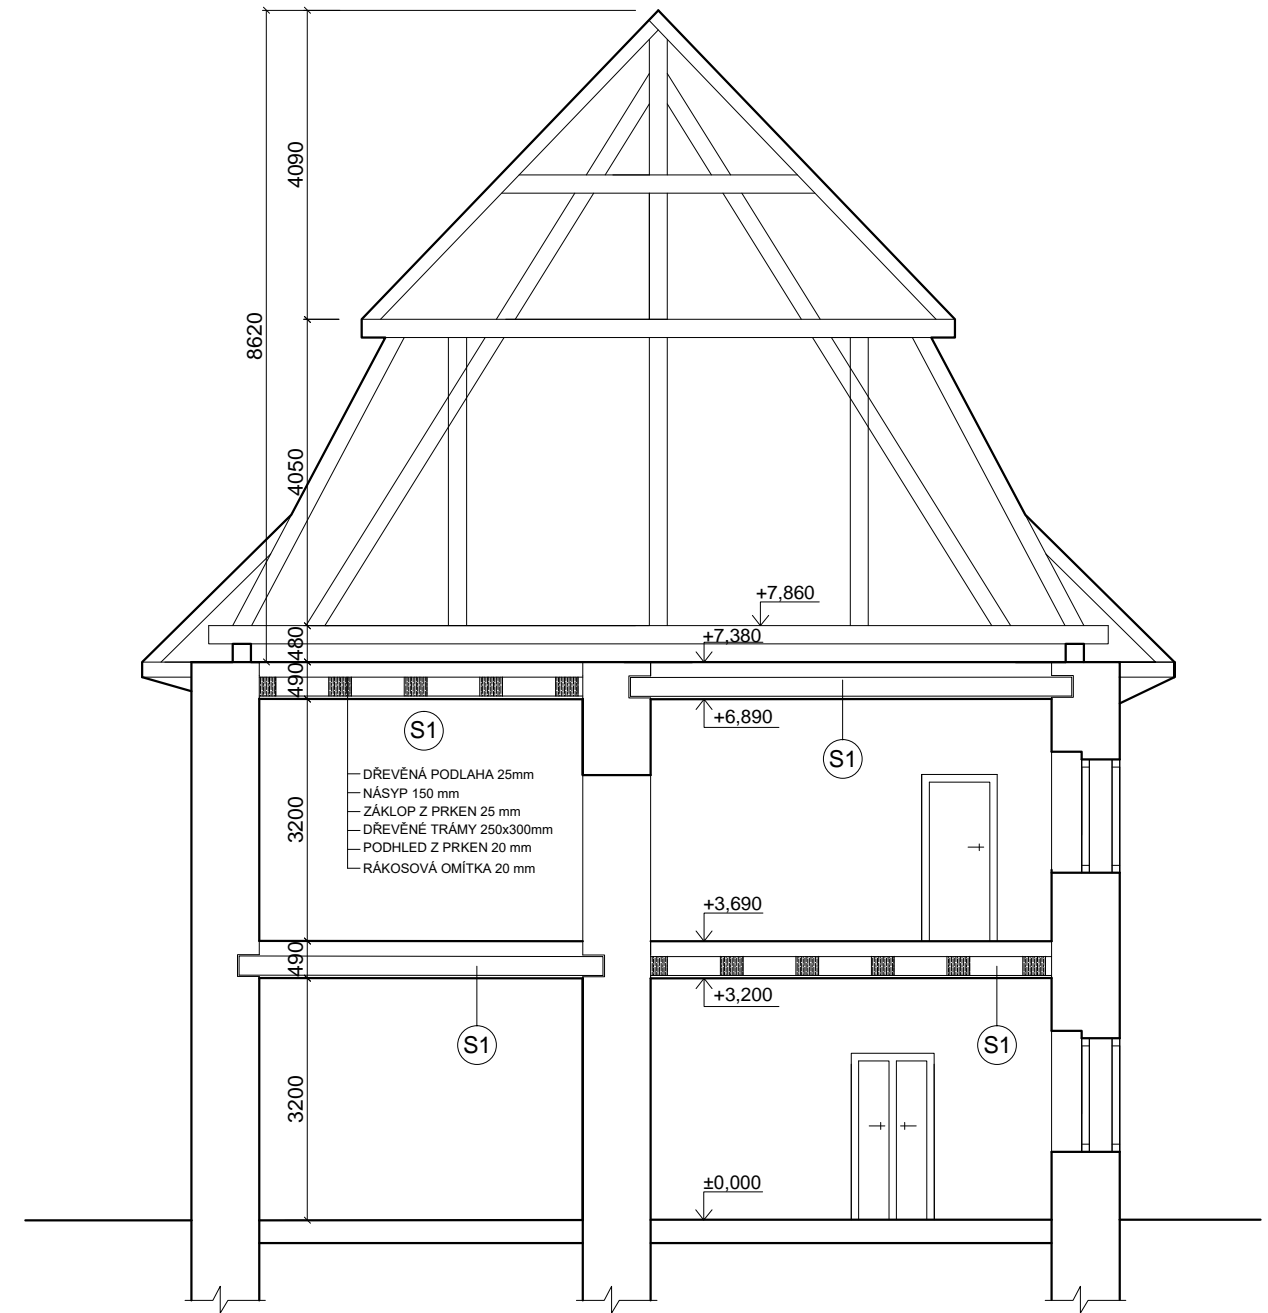


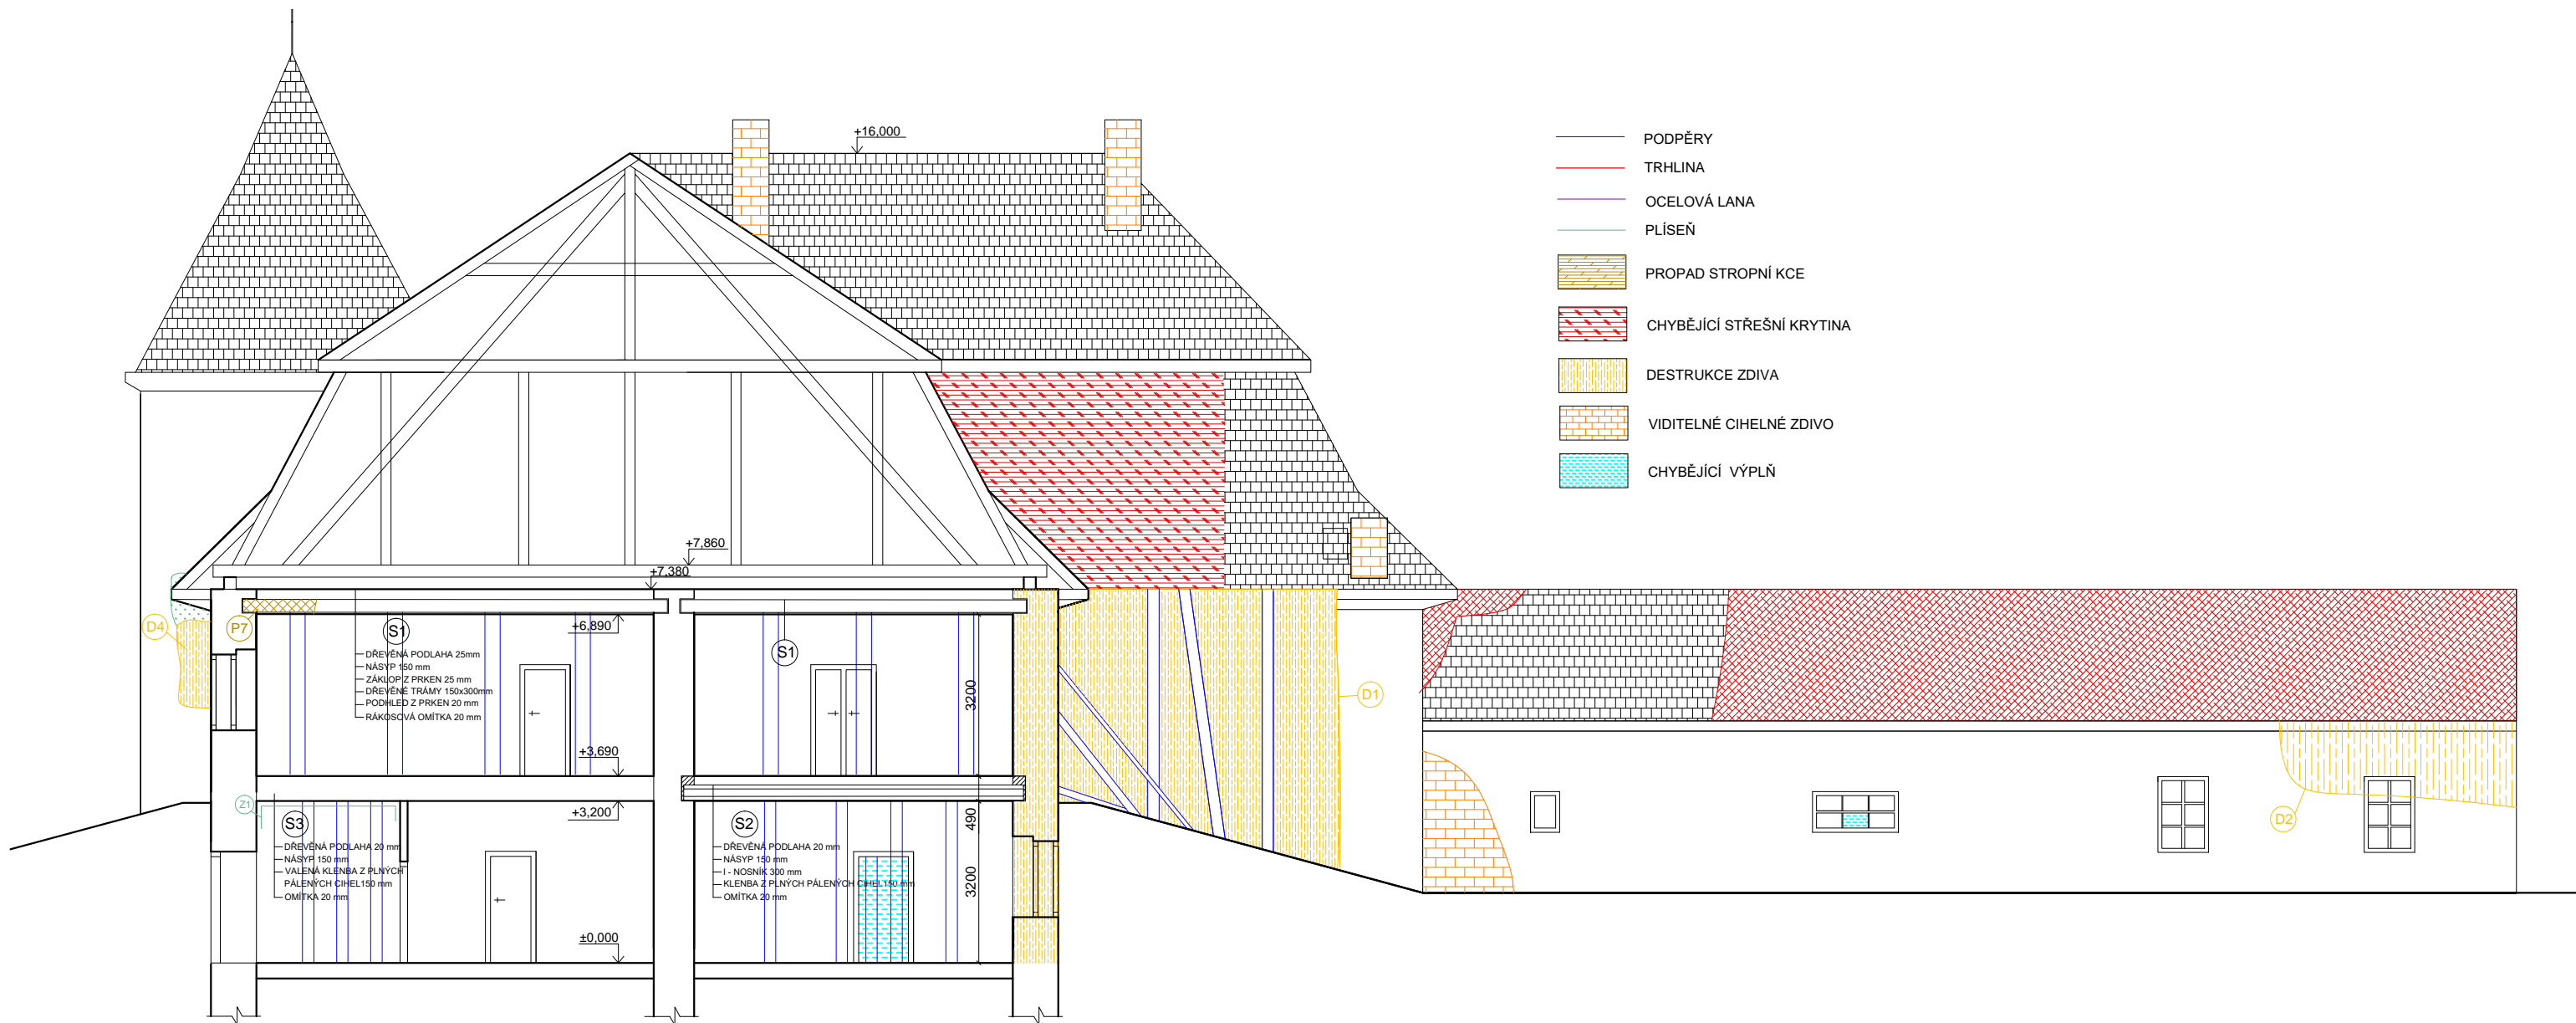
VYPRACOVALA Michaela Beranová	VEDOUČÍ PRÁCE Ing. Radek Zigler, Ph.D.	 ČVUT v Praze FAKULTA STAVEBNÍ THÁKUROVA 7, PRAHA 6
DIPLOMOVÁ PRÁCE		
ZÁMEK PETROVICE U MILIČINA PŮVODNÍ STAV - ŘEZ A-A', ŘEZ B-B'		FORMÁT A3
		DATUM 12/2016
VÝKRES		MĚŘÍTKO 1:100
		Č. VÝKRESU 4

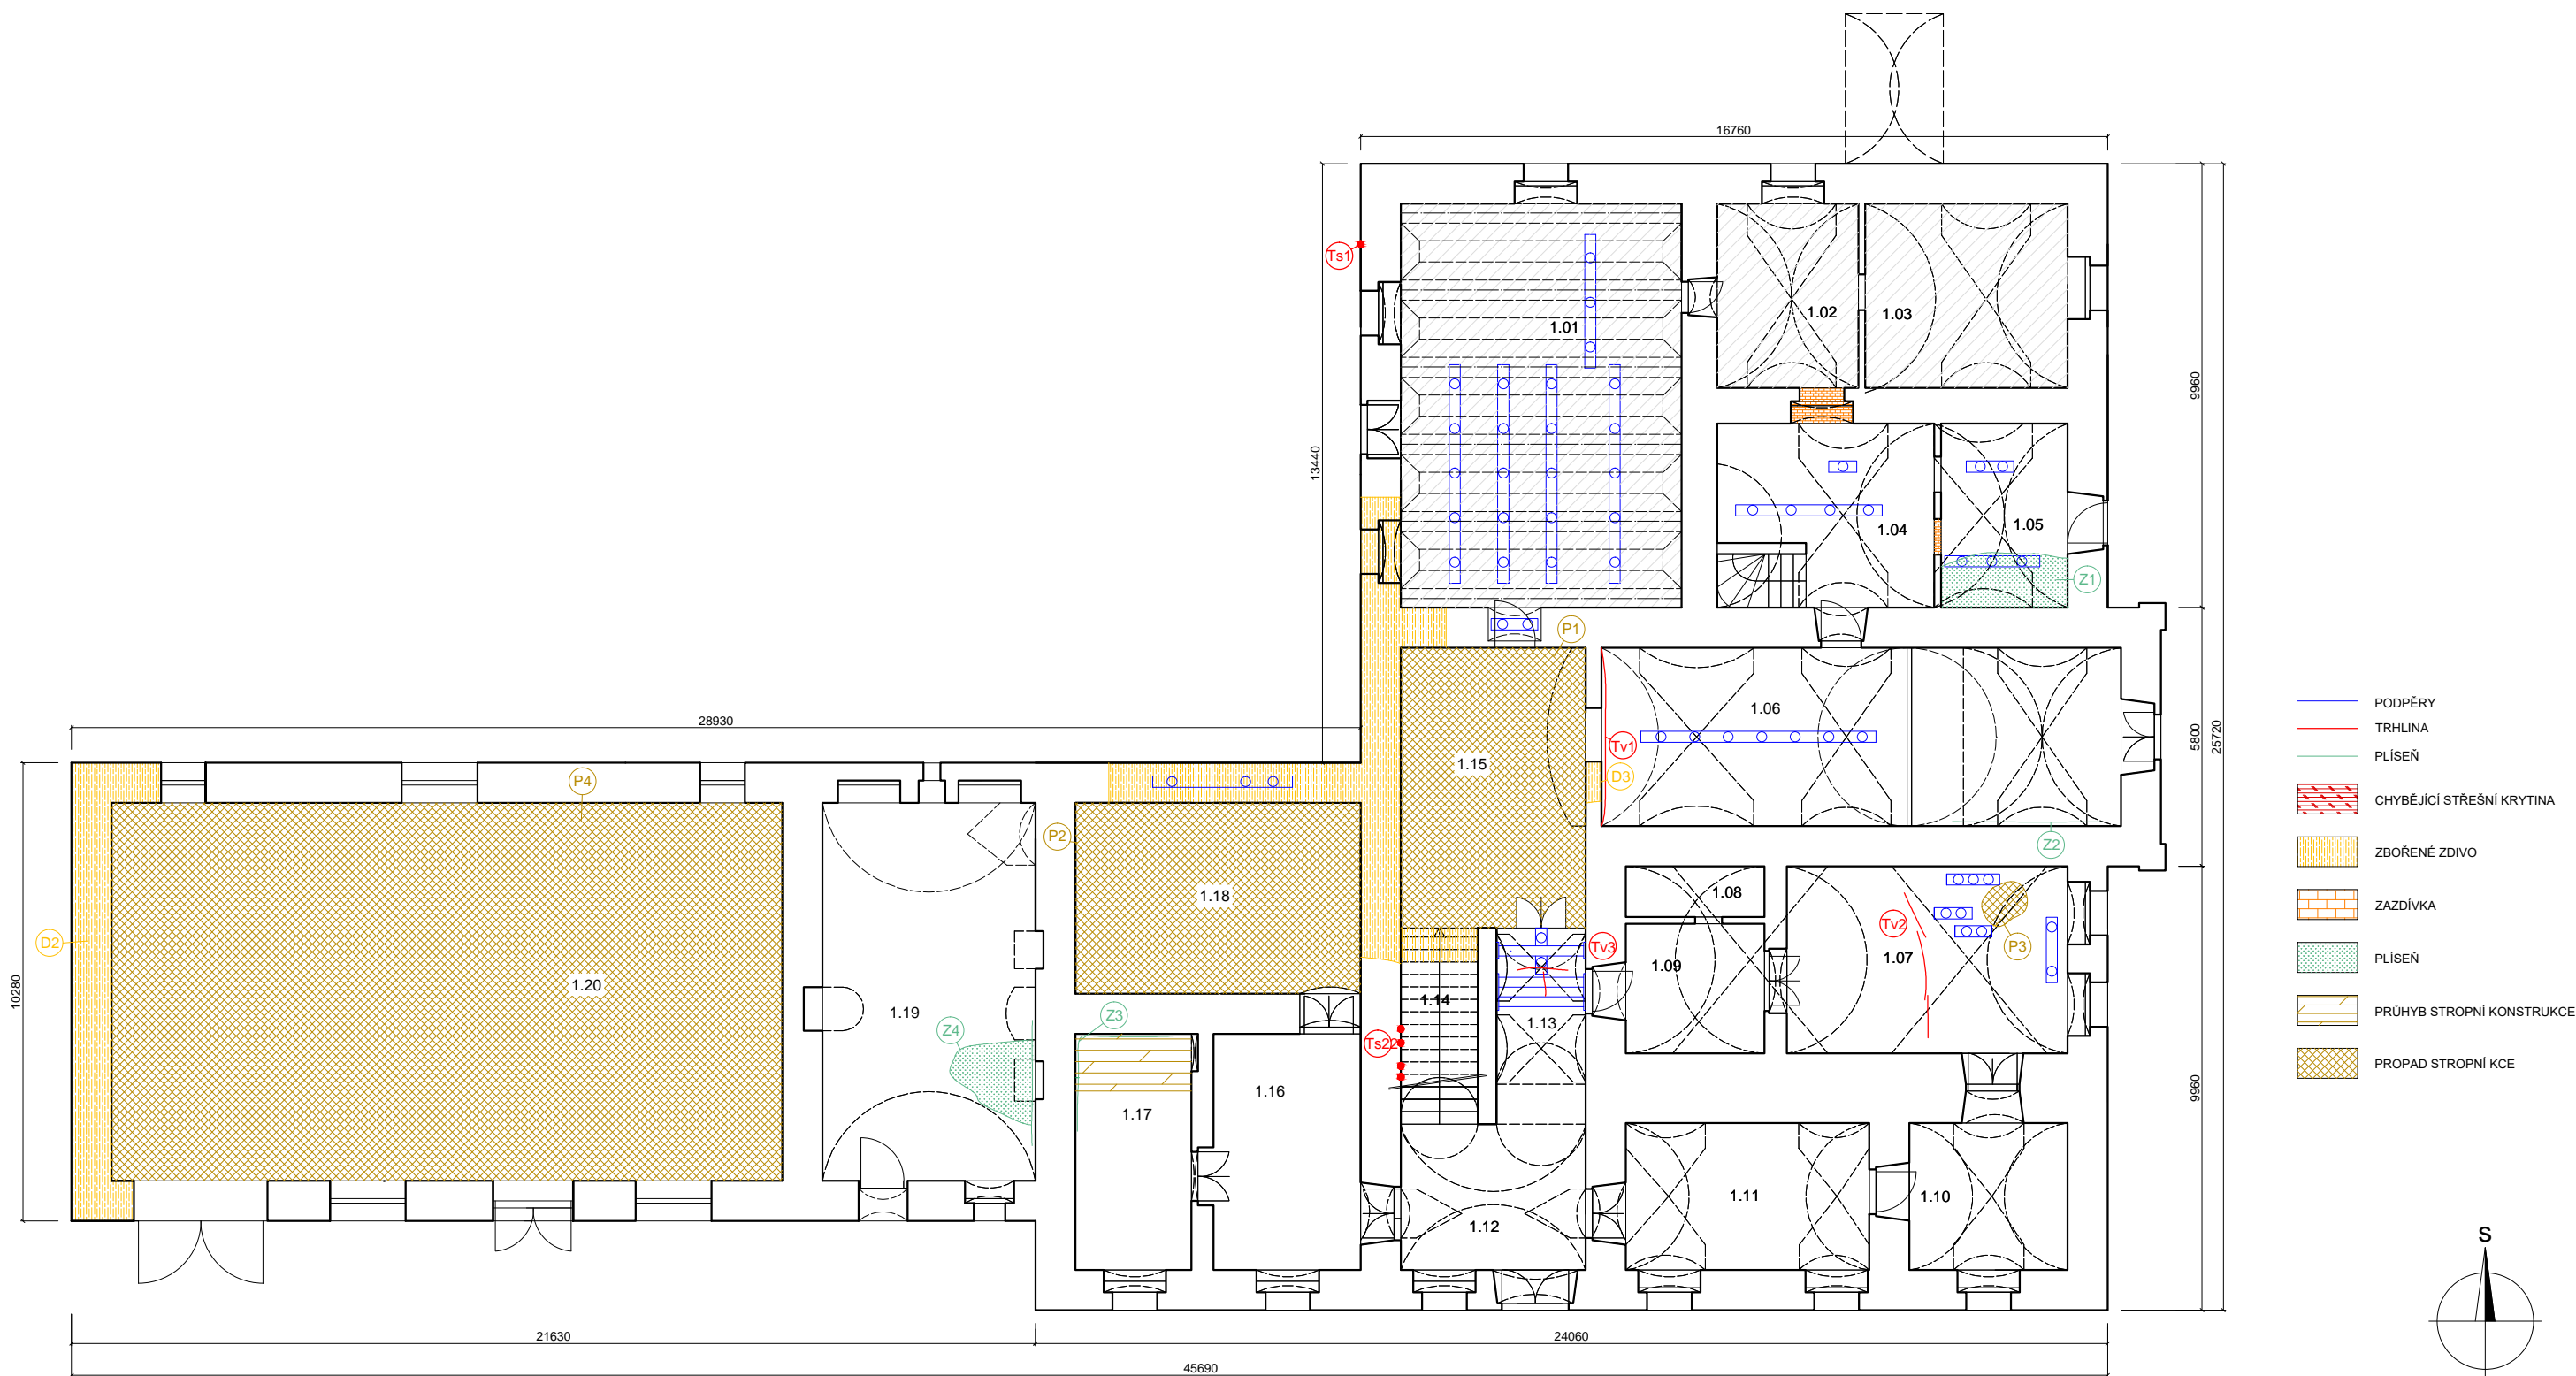


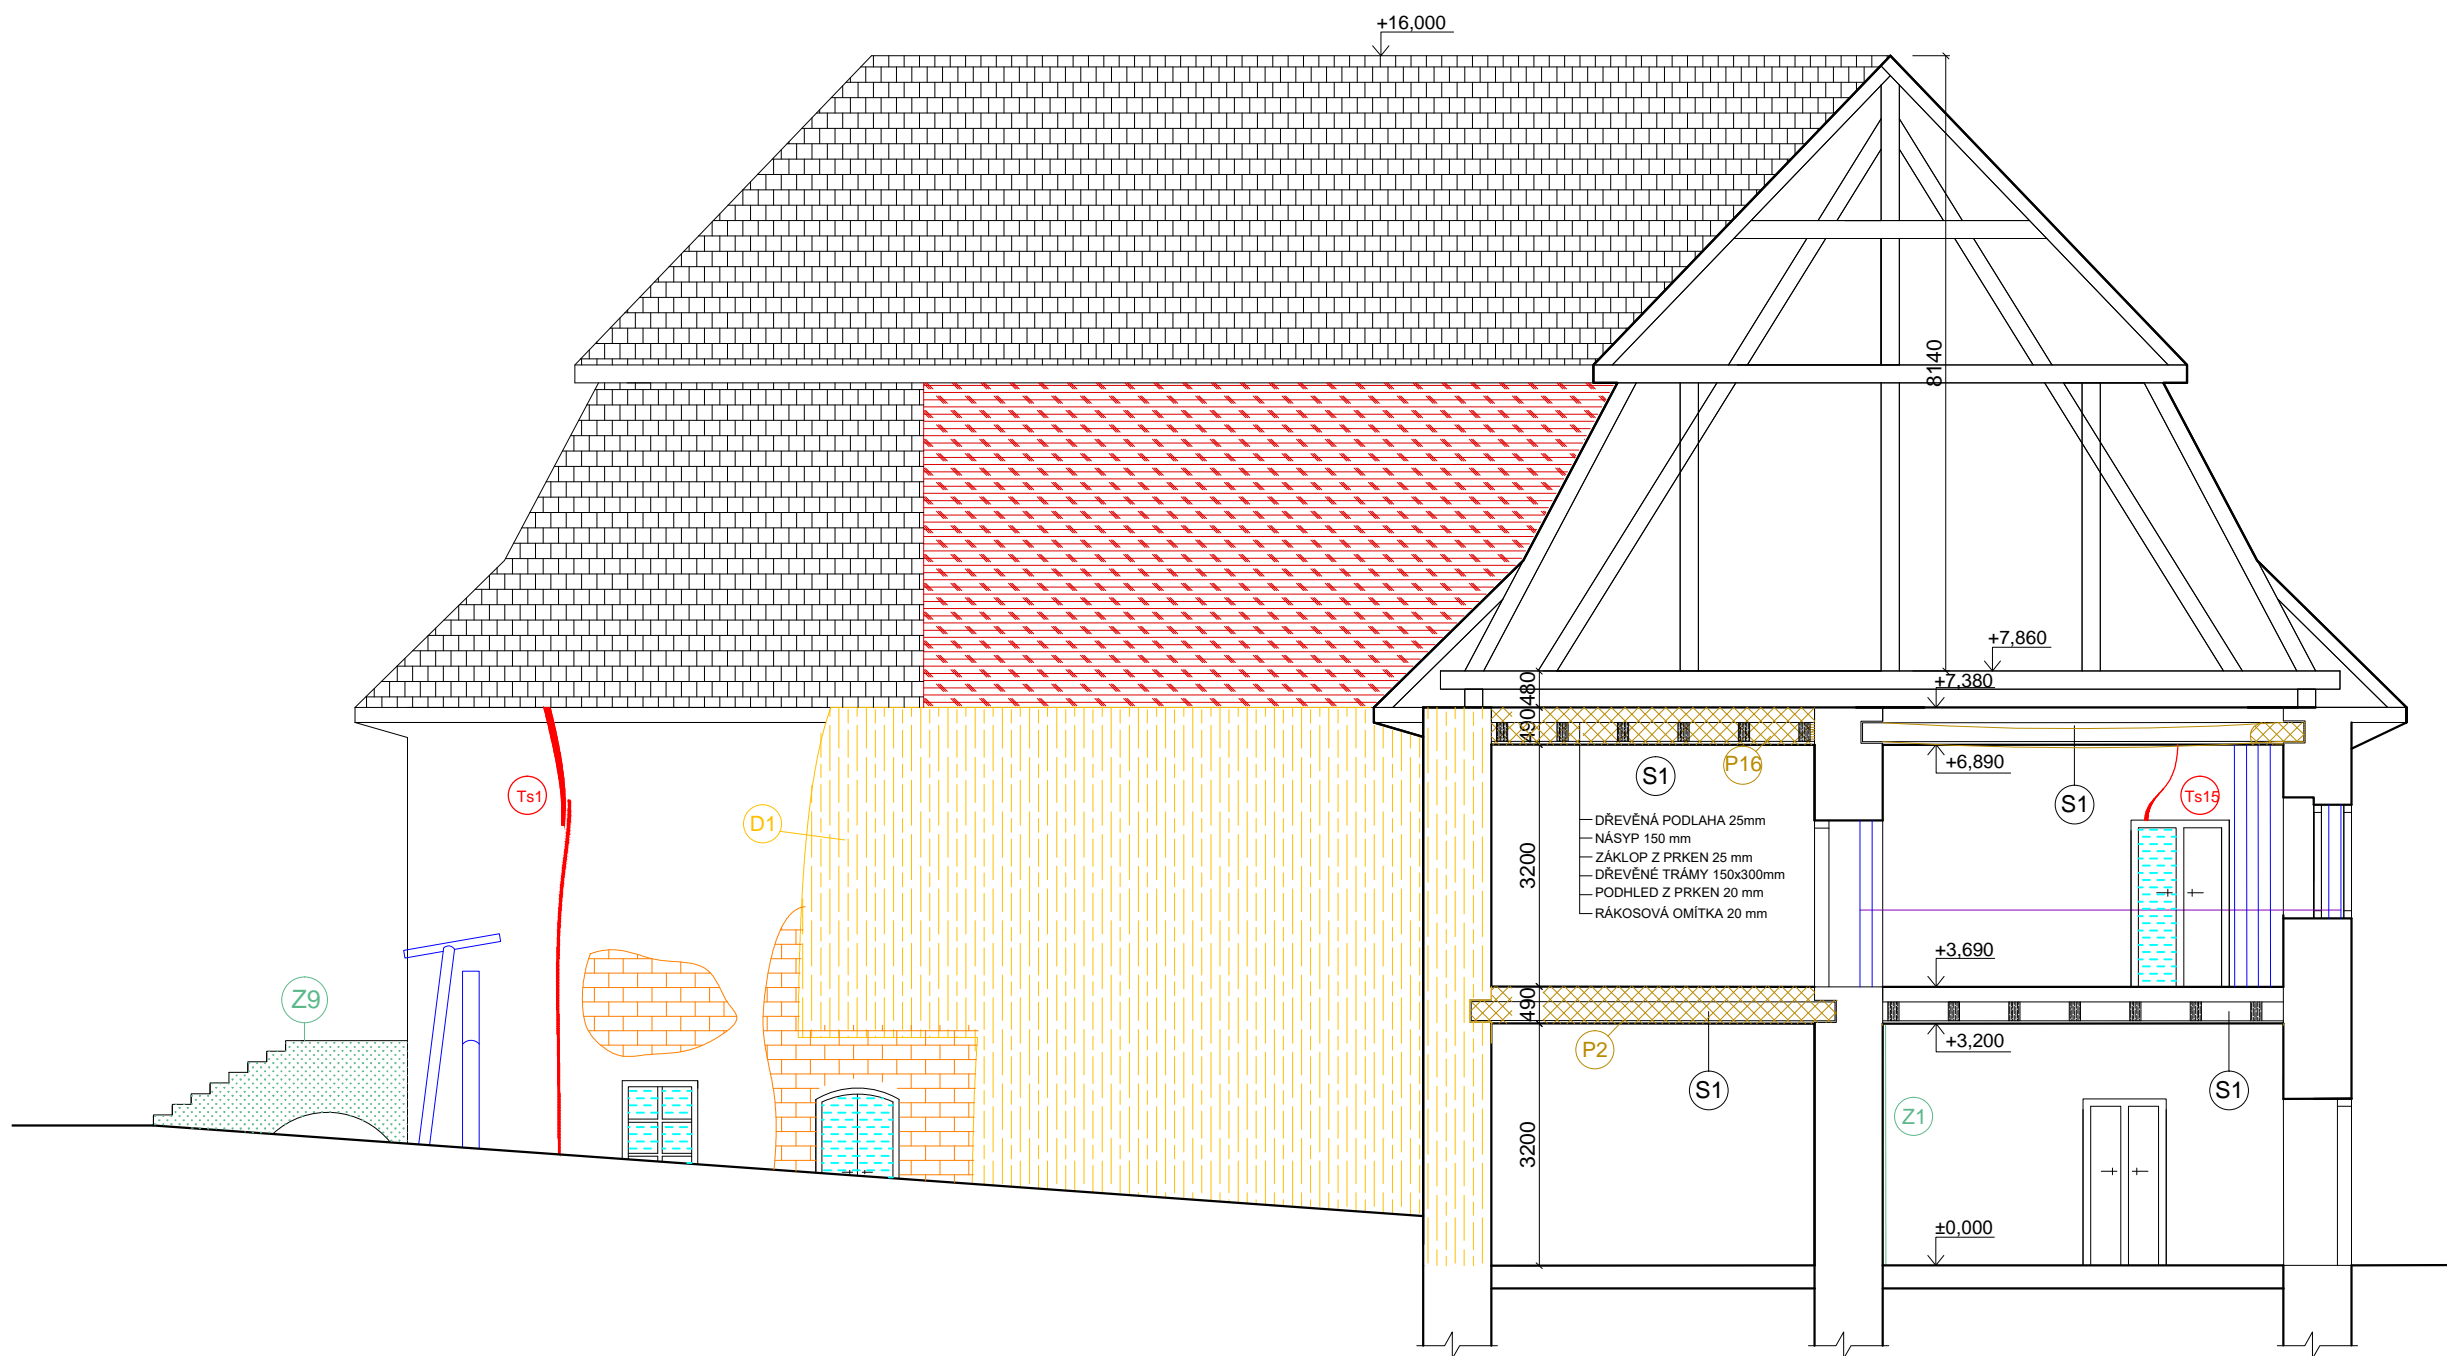
VYPRACOVALA Michaela Beranová	VEDOUČÍ PRÁCE Ing. Radek Zigler, Ph.D.	 ČVUT v Praze FAKULTA STAVEBNÍ THÁKUROVA 7, PRAHA 6
DIPLOMOVÁ PRÁCE <b>ZÁMEK PETROVICE U MILIČÍNA</b>		
VÝKRES	PORUCHY - PŮDORYS 1NP	FORMÁT A3 DATUM 12/2016 MĚŘÍTKO 1:150 Č. VÝKRESU 5




VYPRACOVALA Michaela Beranová	VEDOUČÍ PRÁCE Ing. Radek Zigler, Ph.D.	 <b>ČVUT v Praze</b> <b>FAKULTA STAVEBNÍ</b> <small>THÁKUROVA 7, PRAHA 6</small>
DIPLOMOVÁ PRÁCE <b>ZÁMEK PETROVICE U MILIČÍNA</b>		
VÝKRES	<b>PORUCHY - PŮDORYS 2NP</b>	FORMÁT    A3 DATUM     12/2016 MĚŘÍTKO    1:150 Č. VÝKRESU 6




VYPRACOVALA Michaela Beranová	VEDOUČÍ PRÁCE Ing. Radek Zigler, Ph.D.	 <b>ČVUT v Praze</b> <b>FAKULTA STAVEBNÍ</b> <small>THÁKUROVA 7, PRAHA 6</small>
DIPLOMOVÁ PRÁCE <b>ZÁMEK PETROVICE U MILIČINA</b>		
VÝKRES PORUCHY - ŘEZ A - A'		FORMÁT A3
		DATUM 12/2016
		MĚŘÍTKO 1:125
		Č. VÝKRESU 8



-  PODPĚRY
-  TRHLINA
-  OCELOVÁ LANA
-  PRŮHYB STROPNÍ KCE
-  PLÍSEŇ
-  PROPAD STROPNÍ KCE
-  CHYBĚJÍCÍ STŘEŠNÍ KRYTINA
-  DESTRUKCE ZDIVA
-  VIDITELNÉ CIHELNÉ ZDIVO
-  CHYBĚJÍCÍ VÝPLŇ


VYPRACOVALA Michaela Beranová	VEDOUČÍ PRÁCE Ing. Radek Zigler, Ph.D.	 <b>ČVUT v Praze</b> <b>FAKULTA STAVEBNÍ</b> THÁKUROVA 7, PRAHA 6	
DIPLOMOVÁ PRÁCE		FORMÁT	A3
<b>ZÁMEK PETROVICE U MILIČINA</b>		DATUM	12/2016
		MĚŘÍTKO	1:100
VÝKRES	PORUCHY - ŘEZ B - B'	Č. VÝKRESU	7



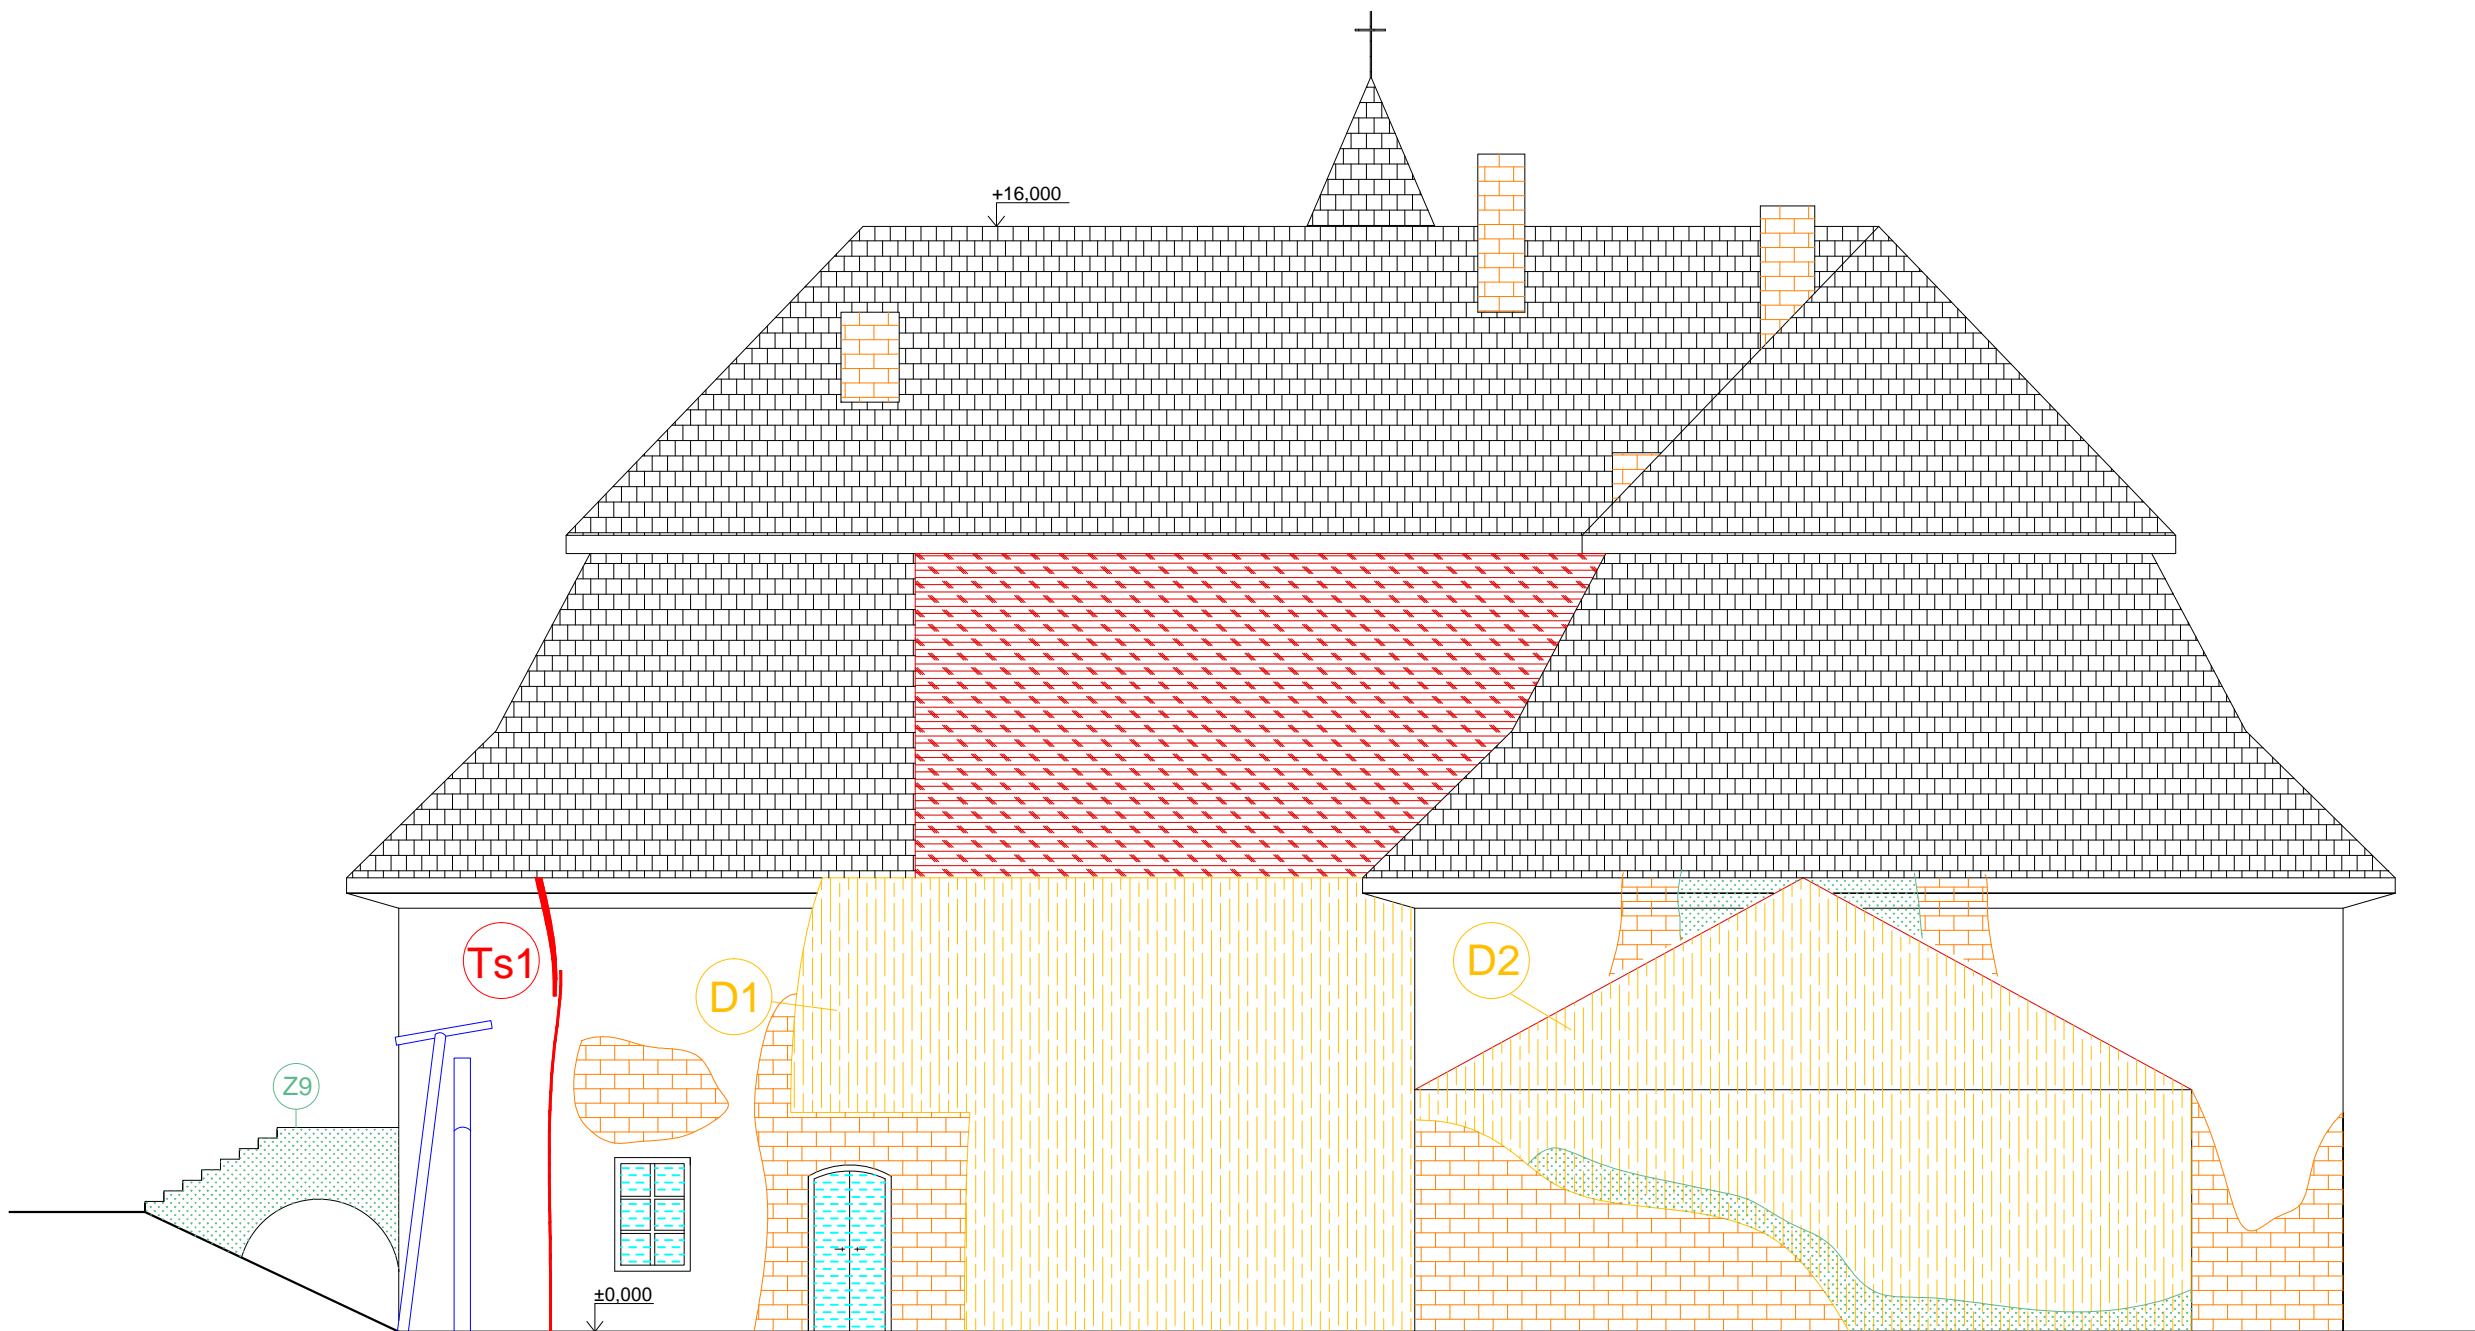






- PODPĚRY
- TRHLINA
- CHYBĚJÍCÍ STŘEŠNÍ KRYTINA
- VIDITELNÉ CIHELNÉ ZDIVO
- CHYBĚJÍCÍ VÝPLŇ
- DESTRUKCE ZDIVA
- ZELEŇ

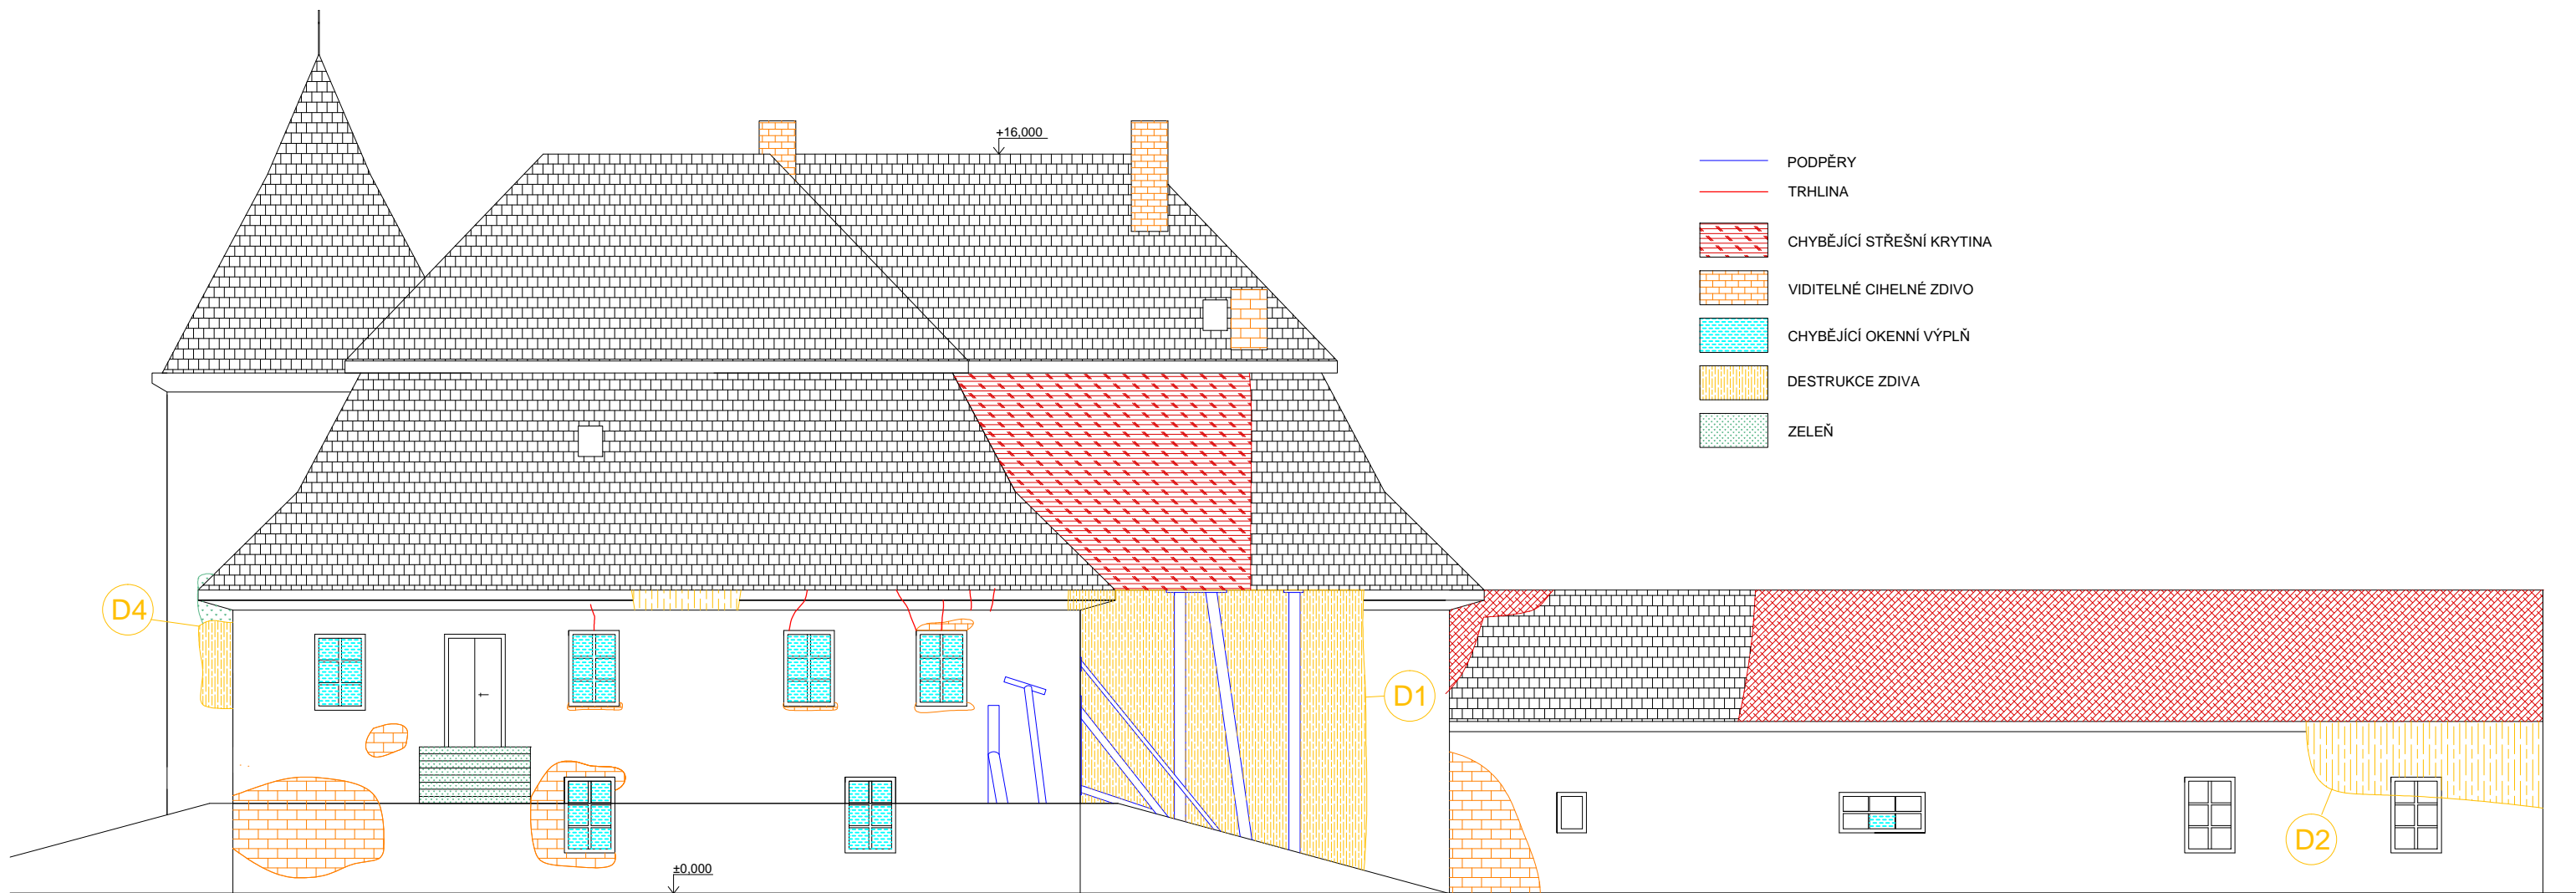
VYPRACOVALA Michaela Beranová	VEDOUČÍ PRÁCE Ing. Radek Zigler, Ph.D.	ČVUT v Praze FAKULTA STAVEBNÍ <small>THÁKUROVA 7, PRAHA 6</small>	
DIPLOMOVÁ PRÁCE		FORMÁT	A3
<b>ZÁMEK PETROVICE U MILIČINA</b>		DATUM	12/2016
VÝKRES	PORUCHY - POHLED ZÁPADNÍ	MĚŘÍTKO	1:100
		Č. VÝKRESU	9





VYPRACOVALA Michaela Beranová	VEDOUČÍ PRÁCE Ing. Radek Zigler, Ph.D.	 <b>ČVUT v Praze</b> <b>FAKULTA STAVEBNÍ</b> <small>THÁKUROVA 7, PRAHA 6</small>	
DIPLOMOVÁ PRÁCE		FORMÁT	A3
<b>ZÁMEK PETROVICE U MILIČINA</b> VÝKRES PORUCHY - POHLED SEVERNÍ		DATUM	12/2016
		MĚŘÍTKO	1:125
		Č. VÝKRESU	10

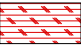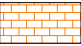
-  TRHLINA
-  CHYBĚJÍCÍ STŘEŠNÍ KRYTINA
-  VIDITELNÉ CIHELNÉ ZDIVO
-  CHYBĚJÍCÍ OKENNÍ VÝPLŇ
-  DESTRUKCE ZDIVA
-  ZELEŇ




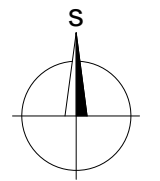
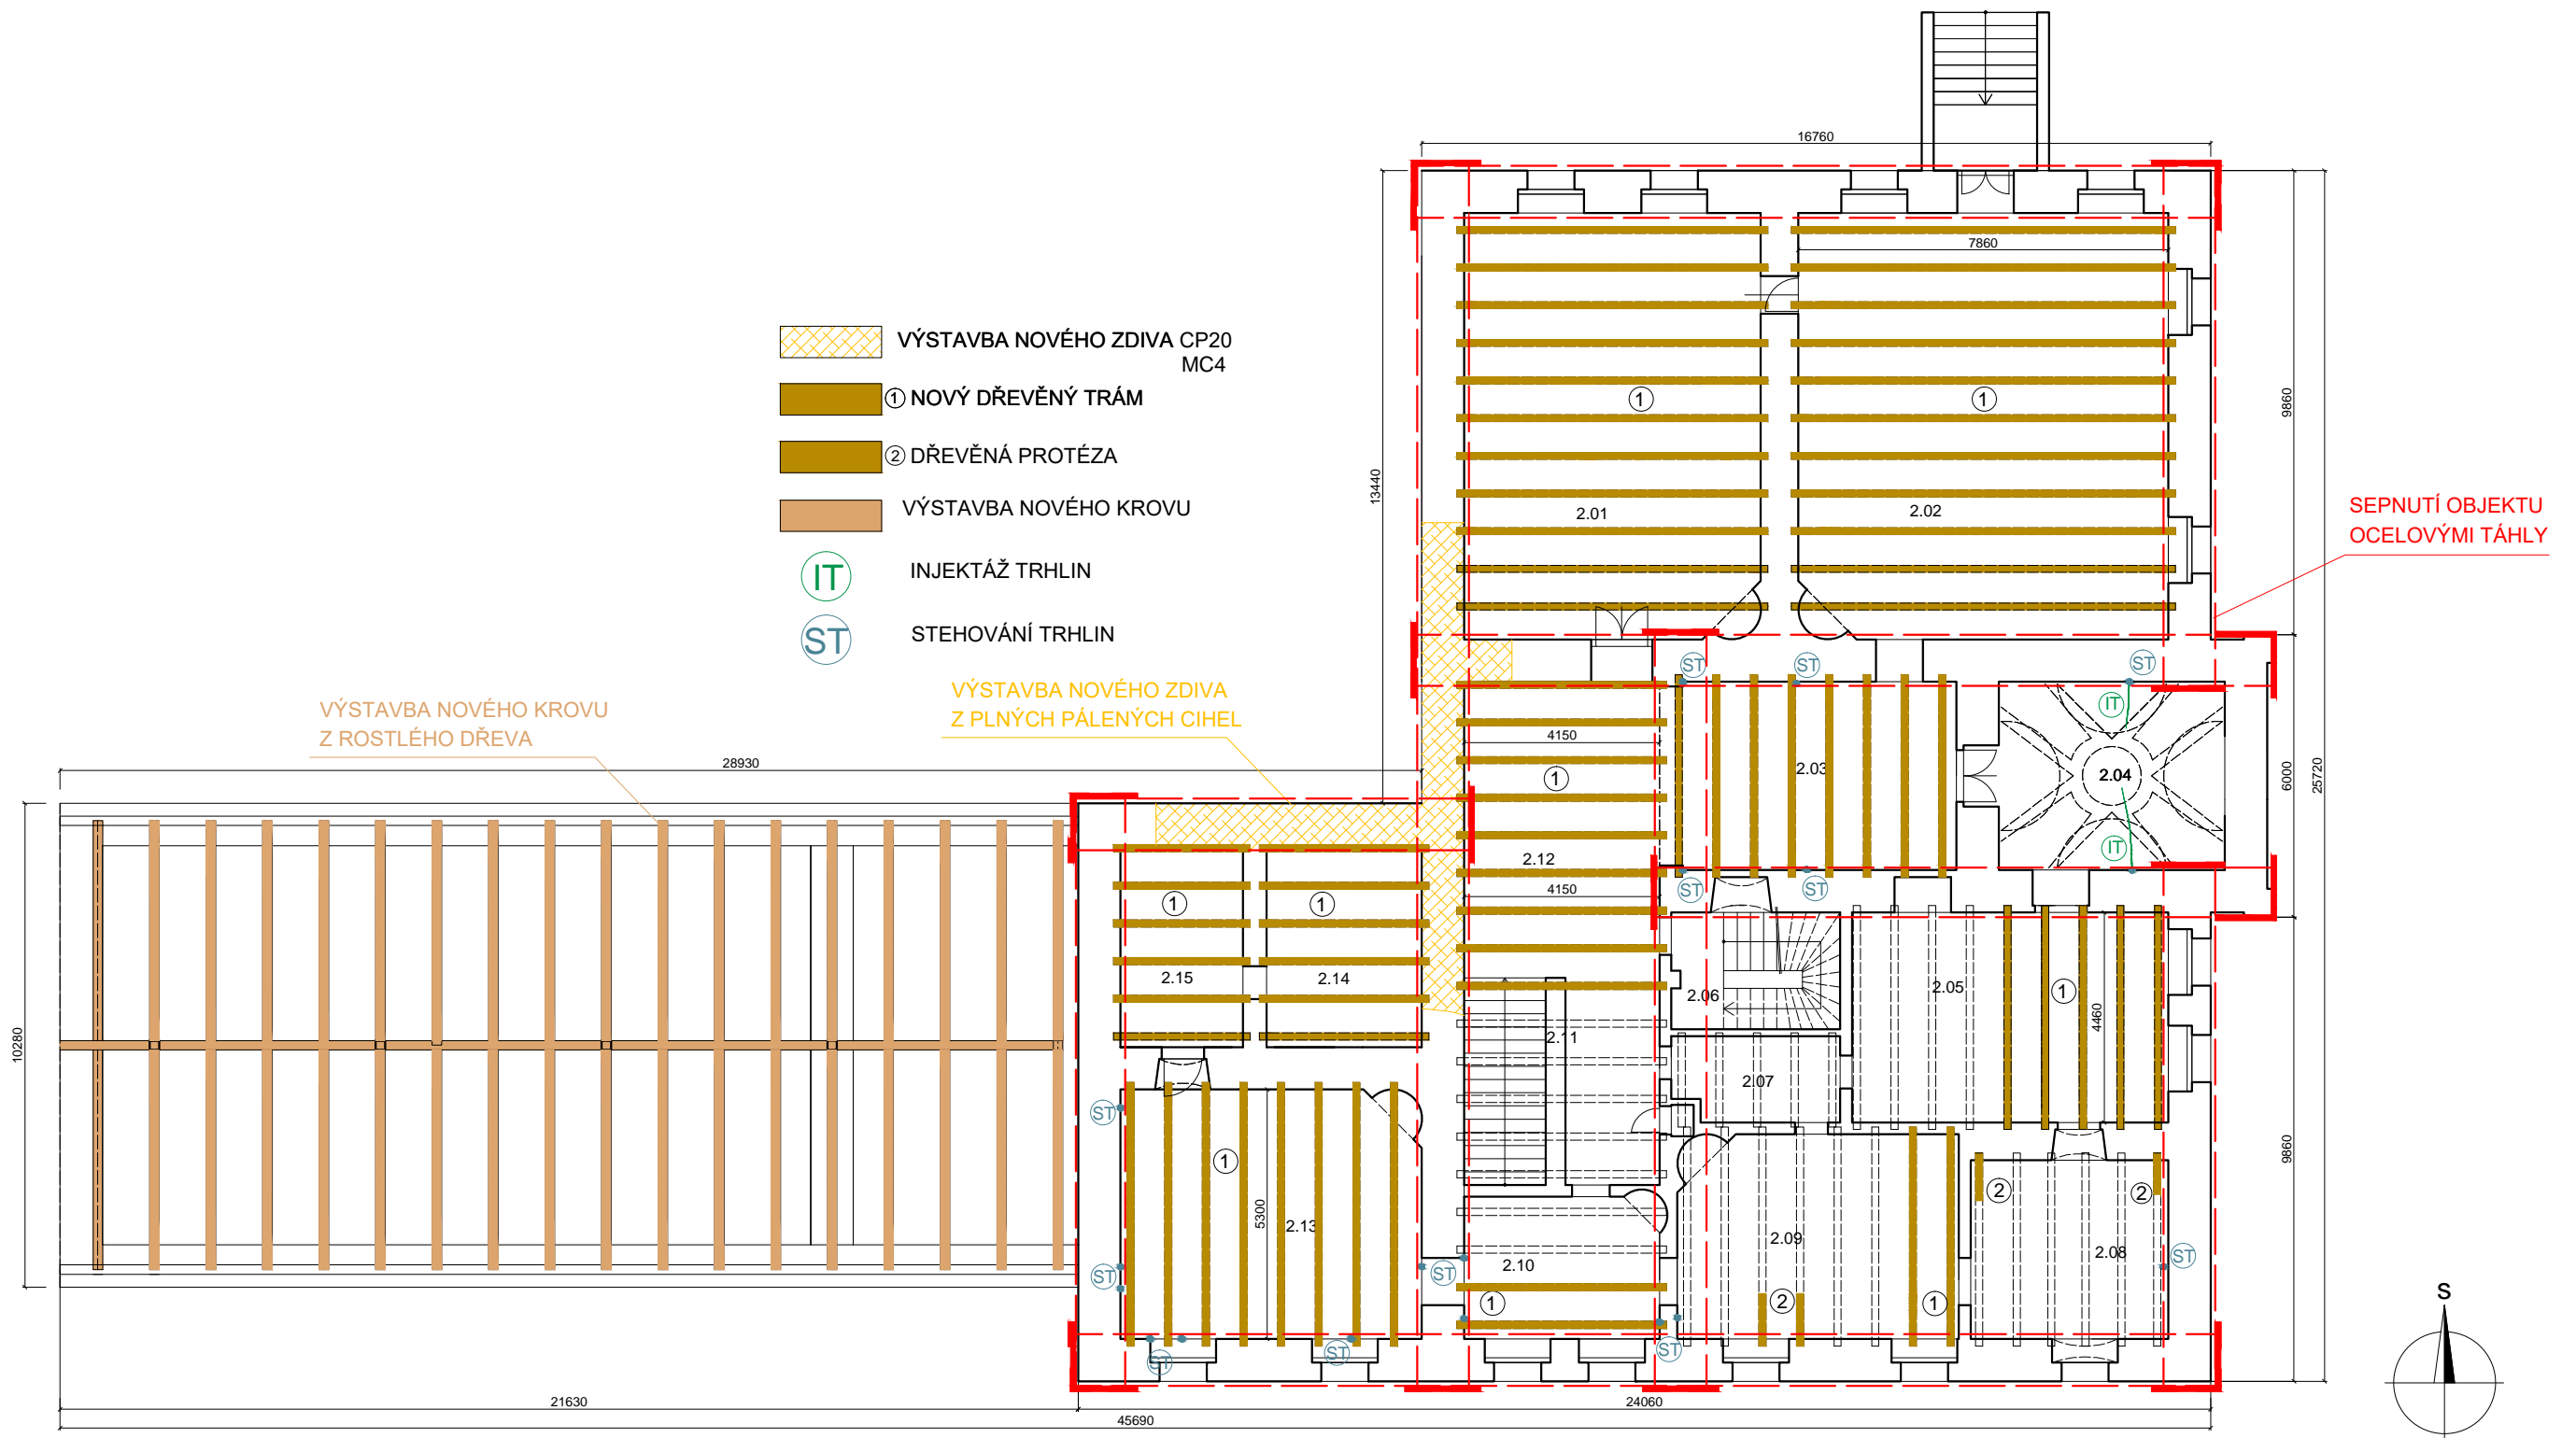
VYPRACOVALA Michaela Beranová	VEDOUČÍ PRÁCE Ing. Radek Zigler, Ph.D.	 <b>ČVUT v Praze</b> <b>FAKULTA STAVEBNÍ</b> <small>THÁKUROVA 7, PRAHA 6</small>
DIPLOMOVÁ PRÁCE <b>ZÁMEK PETROVICE U MILIČINA</b>		
VÝKRES	PORUCHY - POHLED JIŽNÍ	FORMÁT A3 DATUM 12/2016 MĚŘÍTKO 1:125 Č. VÝKRESU 11

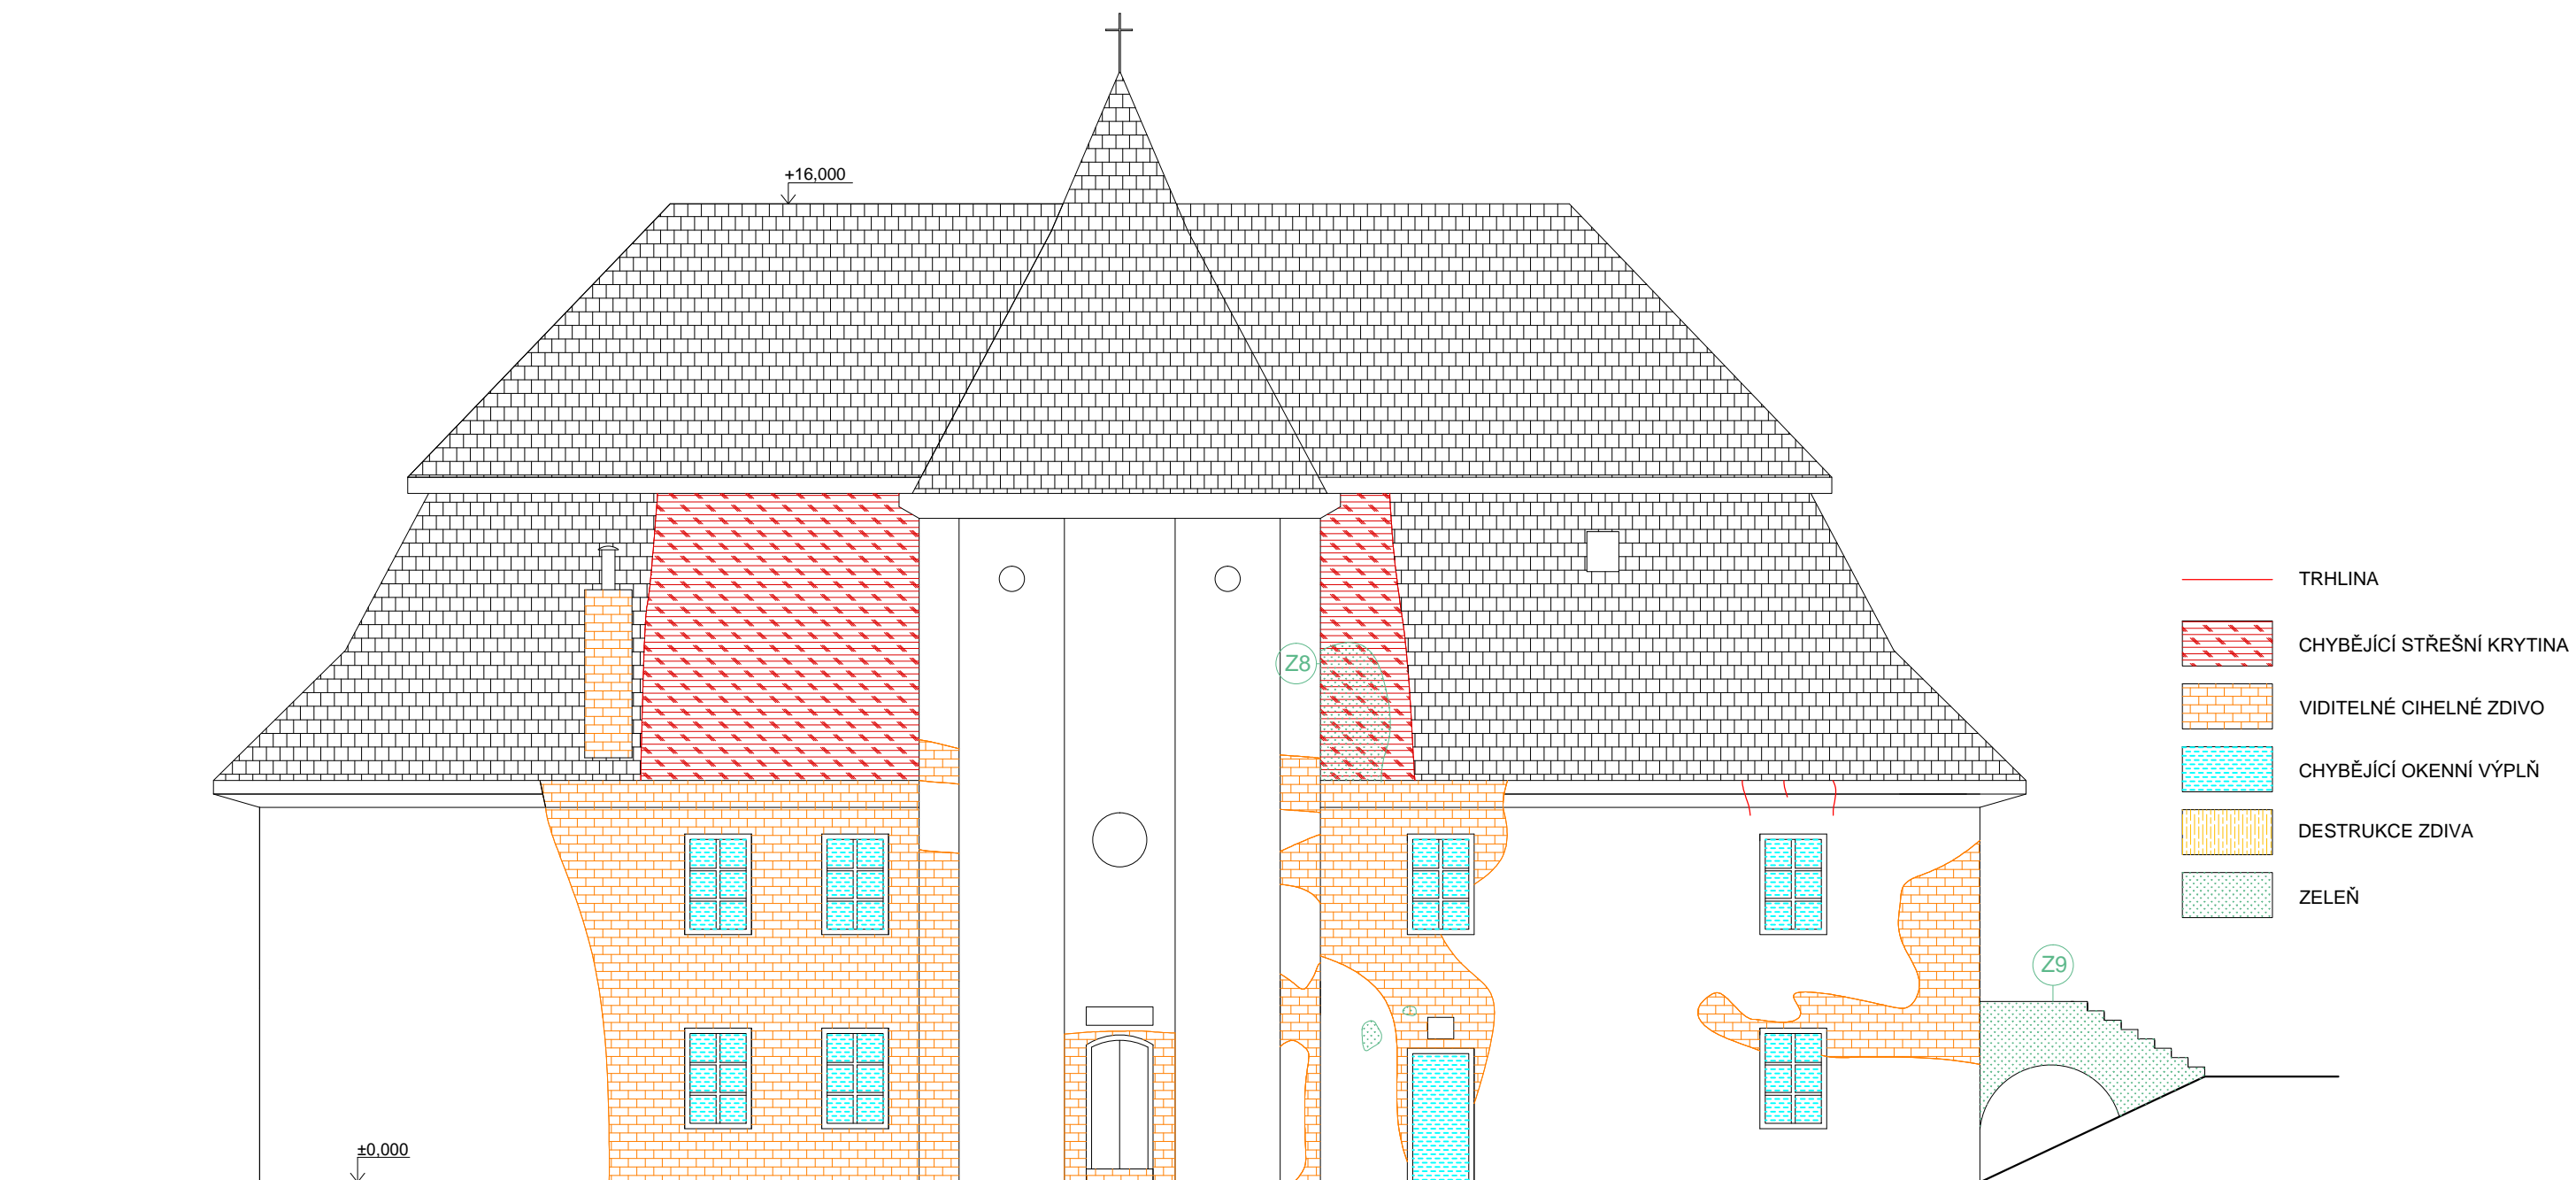


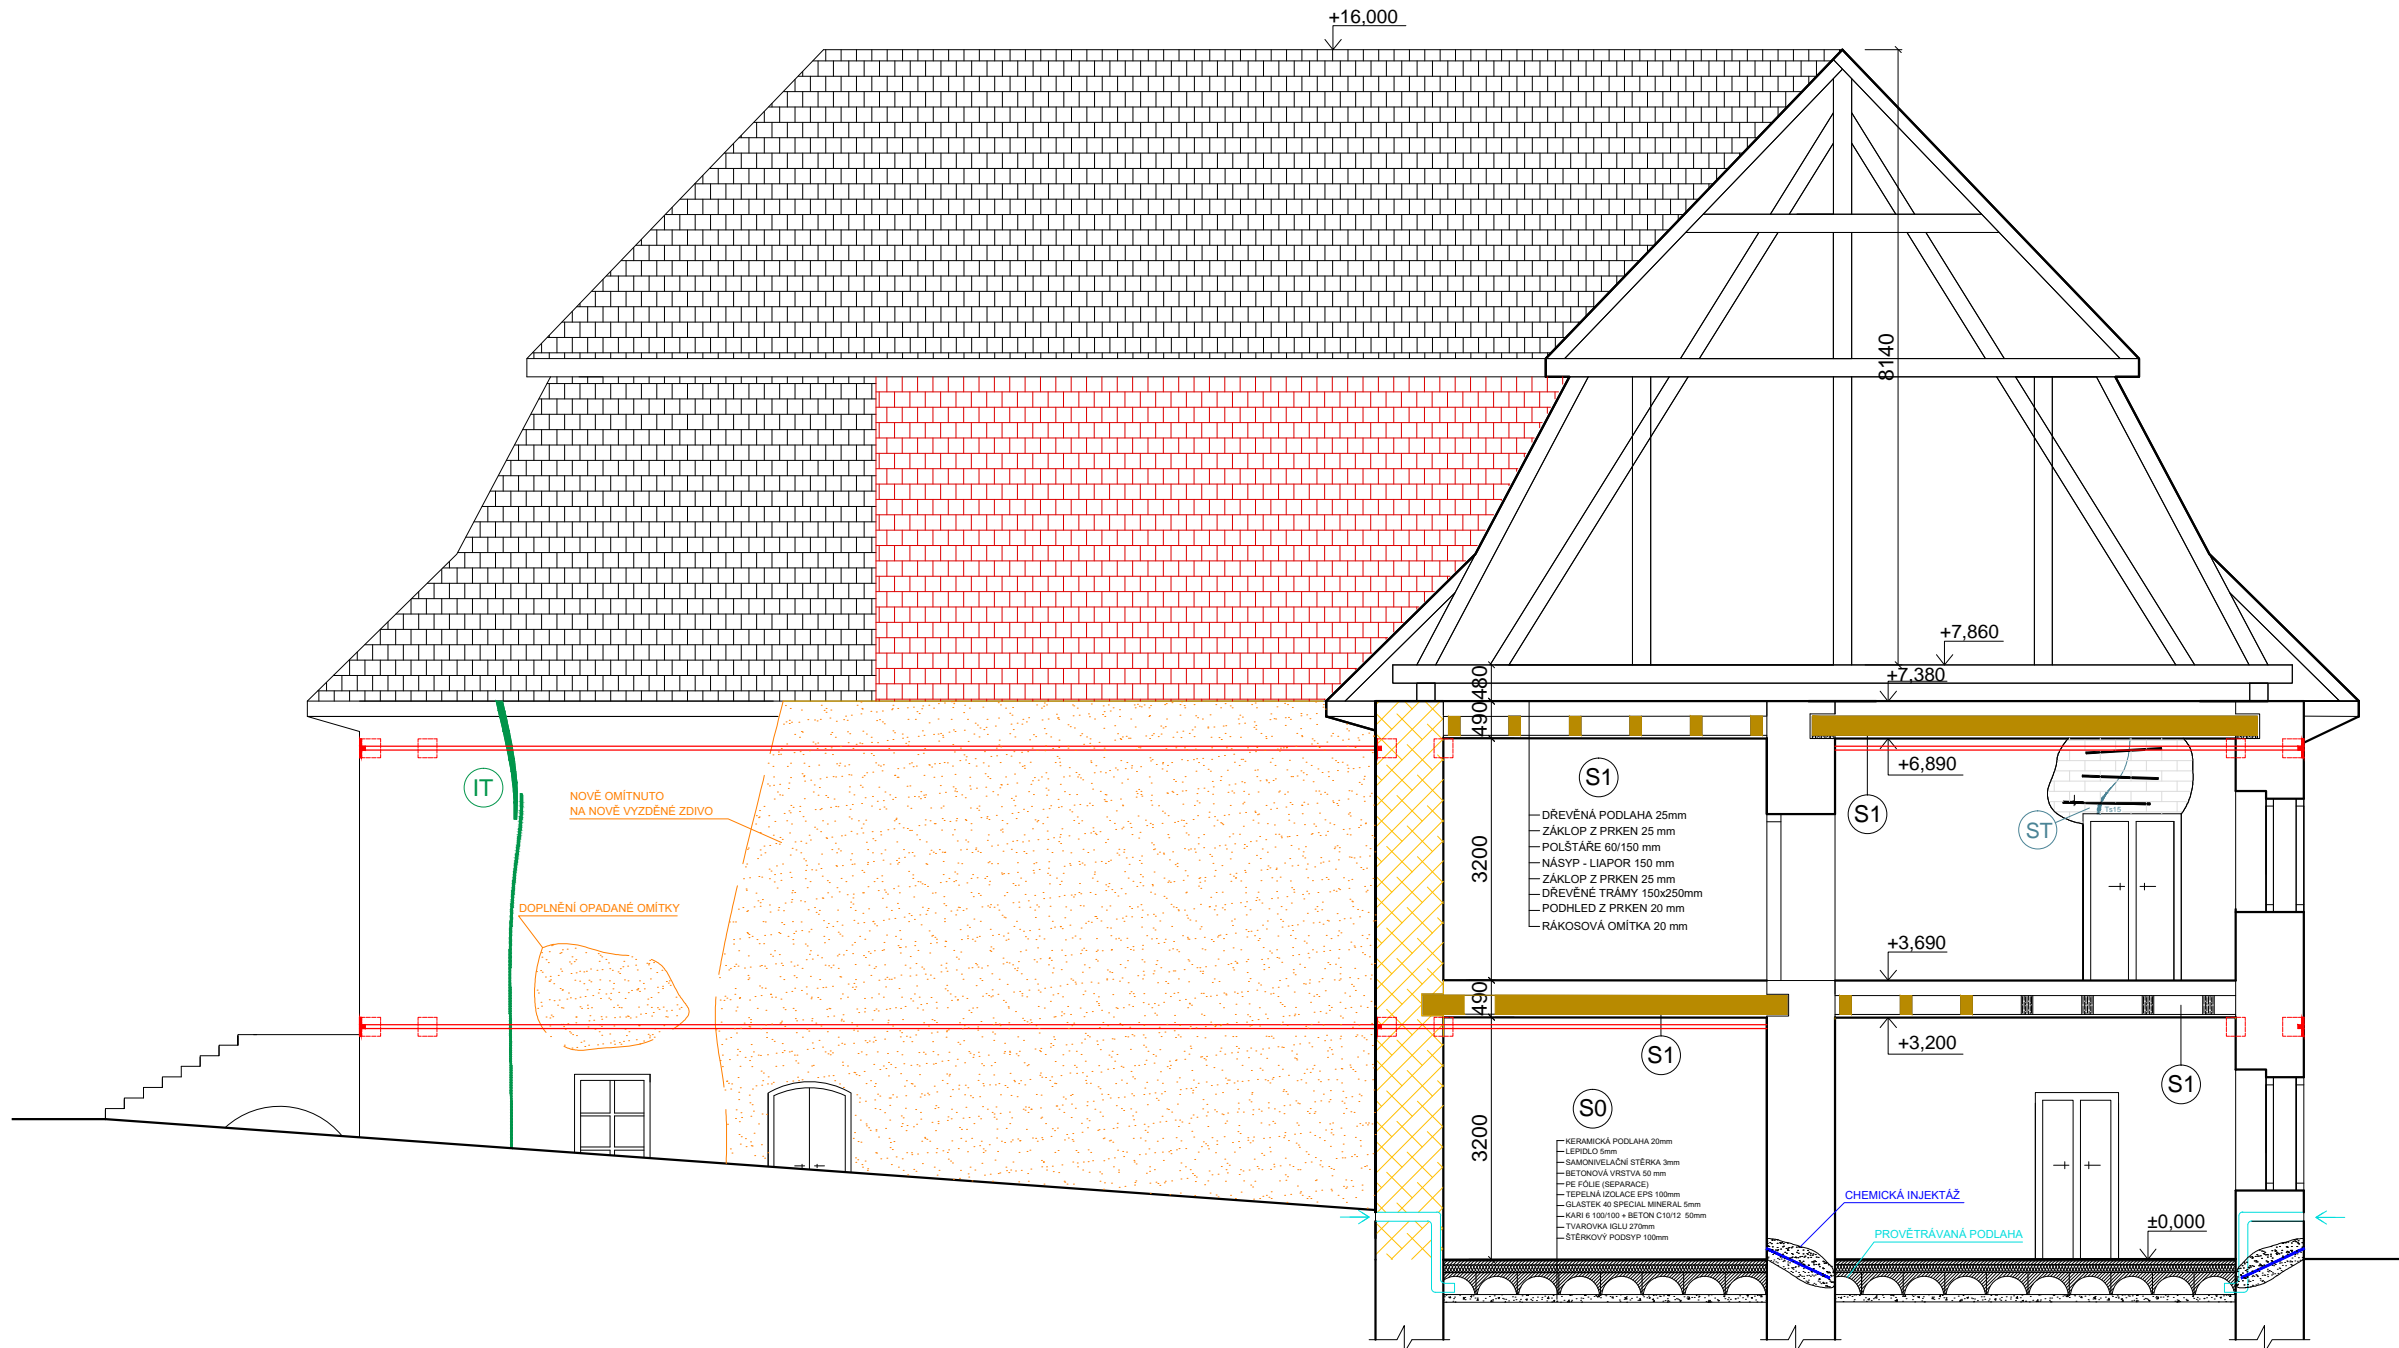
VYPRACOVALA Michaela Beranová	VEDOUČÍ PRÁCE Ing. Radek Zigler, Ph.D.	 <b>ČVUT v Praze</b> <b>FAKULTA STAVEBNÍ</b> <small>THÁKUROVA 7, PRAHA 6</small>
DIPLOMOVÁ PRÁCE		
<b>ZÁMEK PETROVICE U MILIČINA</b> <b>PORUCHY - POHLED VÝCHODNÍ</b>		FORMÁT      A3
		DATUM        12/2016
		MĚŘÍTKO      1:100
VÝKRES	Č. VÝKRESU	12

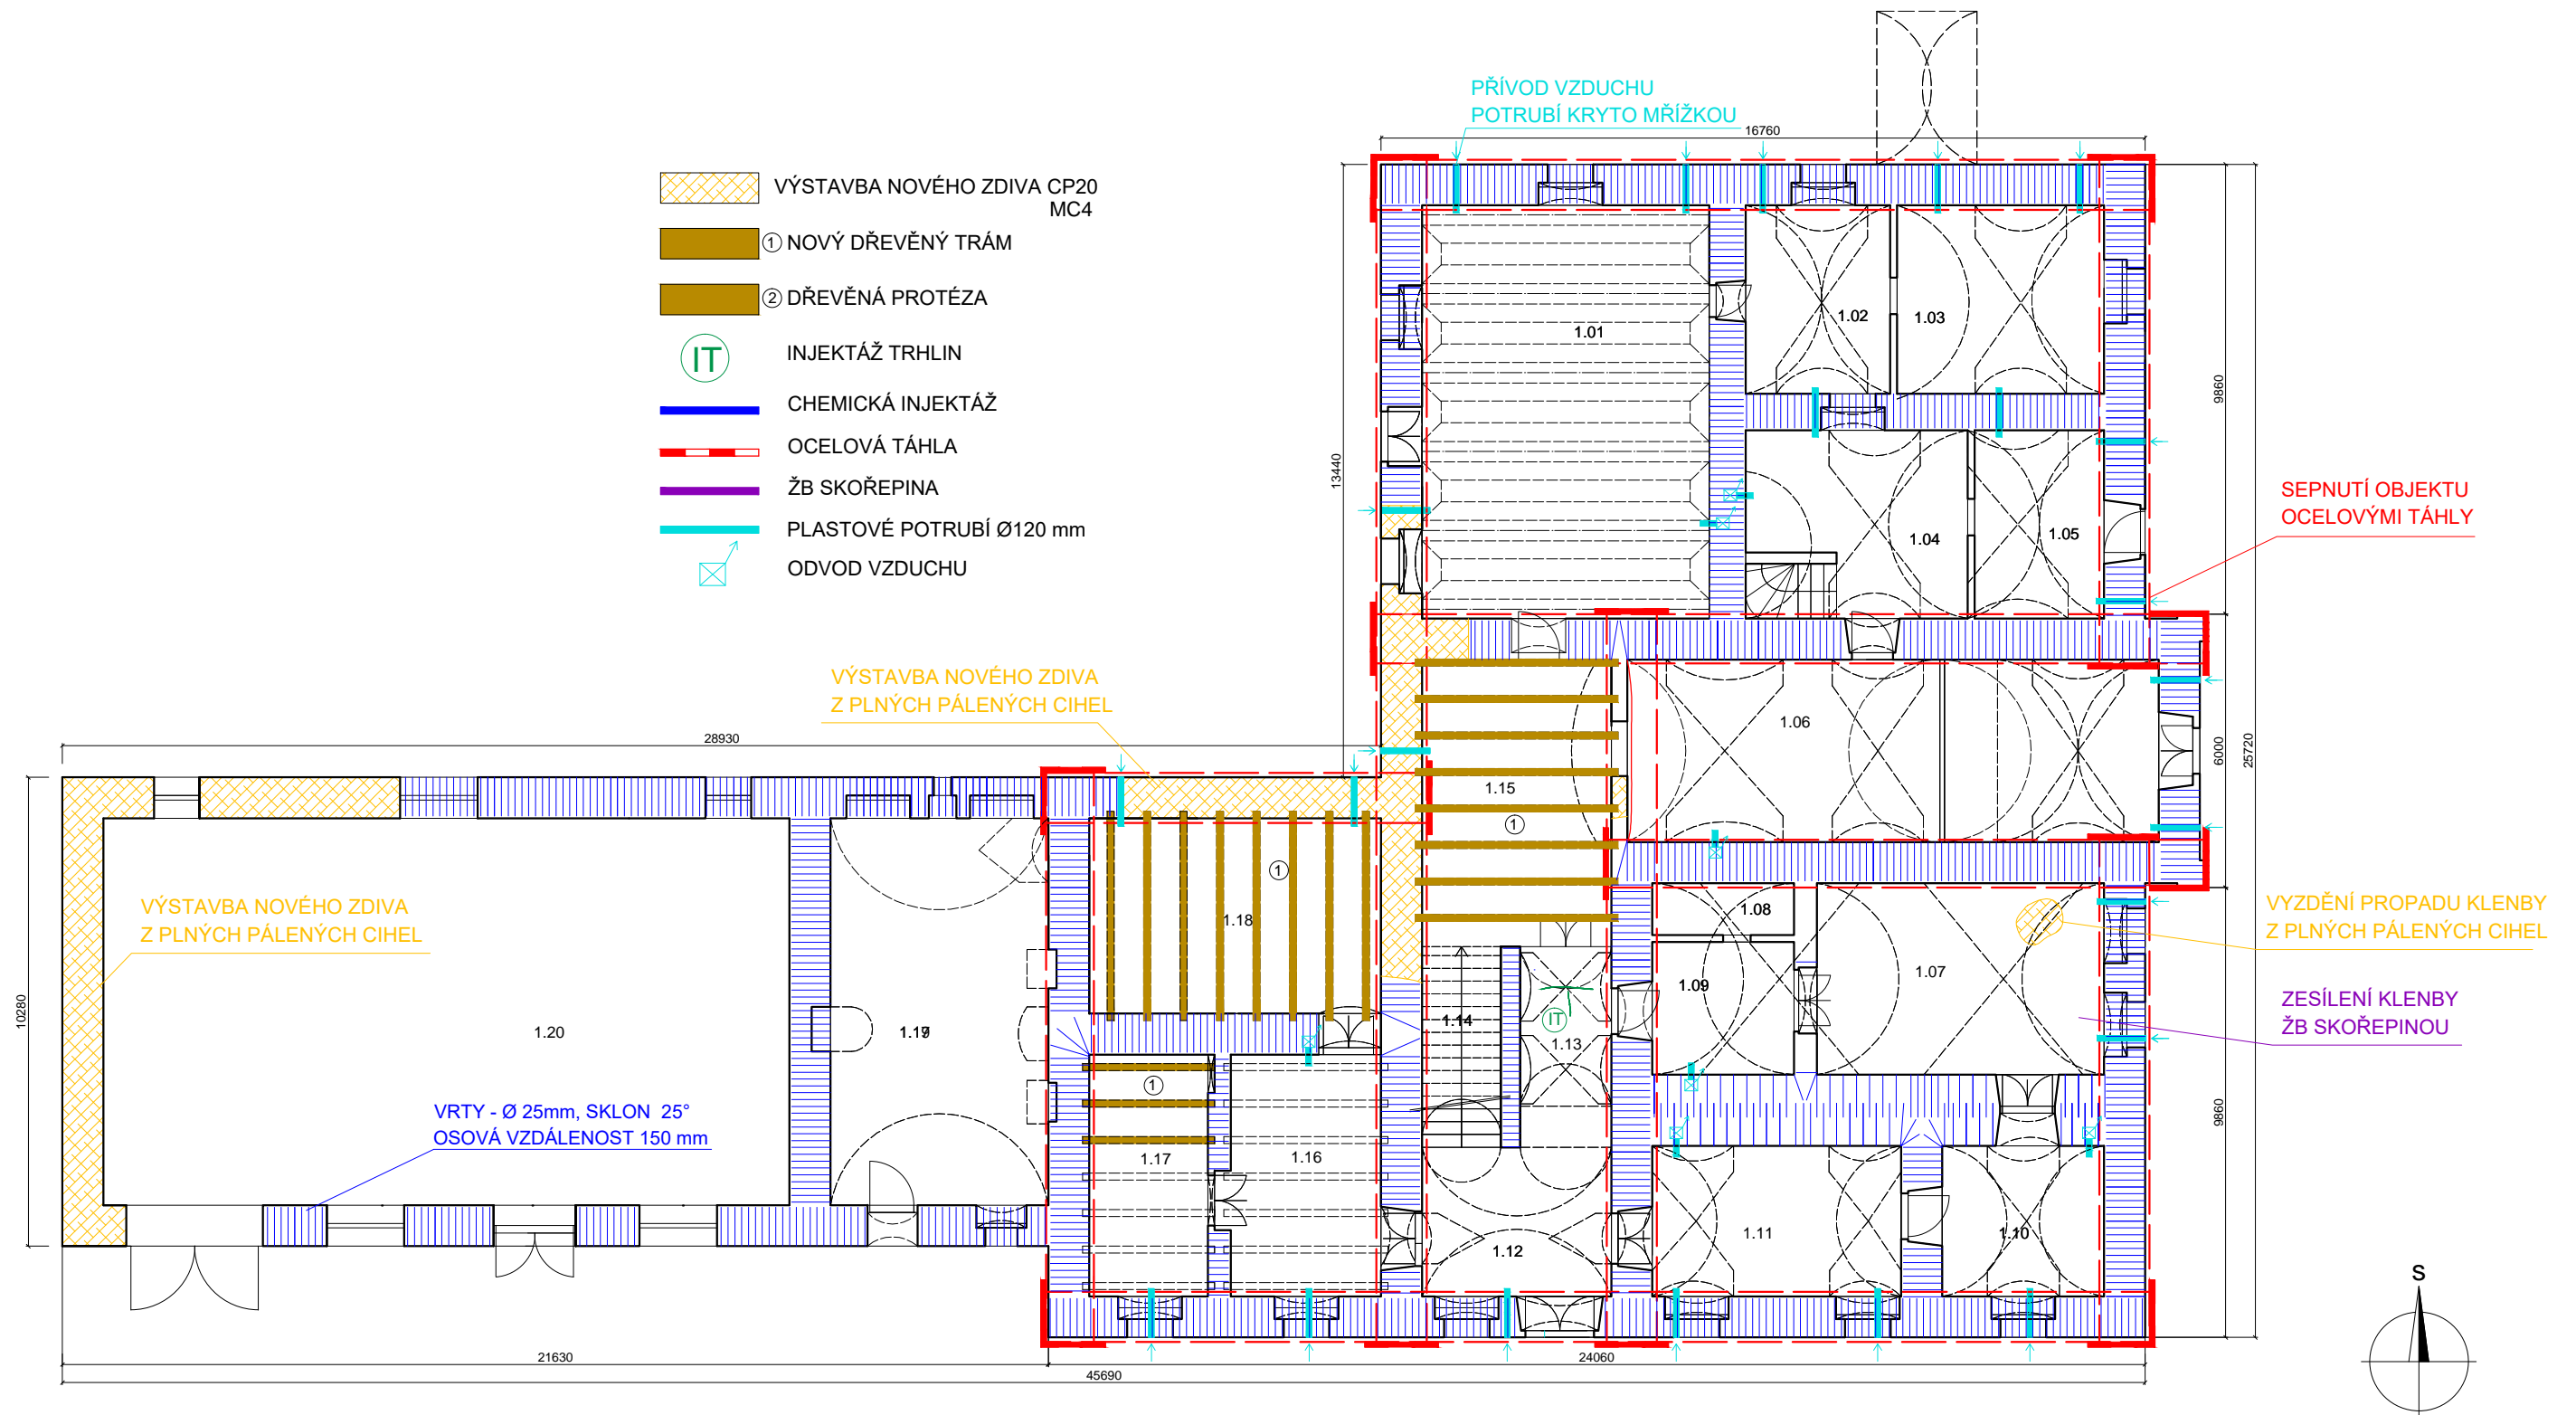

VYPRACOVALA Michaela Beranová	VEDOUČÍ PRÁCE Ing. Radek Zigler, Ph.D.	 <b>ČVUT v Praze</b> <b>FAKULTA STAVEBNÍ</b> <small>THÁKUROVA 7, PRAHA 6</small>
DIPLOMOVÁ PRÁCE <b>ZÁMEK PETROVICE U MILIČINA</b>		
VÝKRES	SANACE - PŮDORYS 1NP	FORMÁT A3 DATUM 12/2016 MĚŘITKO 1:150 Č. VÝKRESU 13



VYPRACOVALA Michaela Beranová	VEDOUĆÍ PRÁCE Ing. Radek Zigler, Ph.D.	 ČVUT v Praze FAKULTA STAVEBNÍ THÁKUROVA 7, PRAHA 6	
DIPLOMOVÁ PRÁCE		FORMÁT	A3
<b>ZÁMEK PETROVICE U MILIČINA</b> VÝKRES SANACE - PŮDORYS 2NP		DATUM	12/2016
		MĚŘÍTKO	1:150
		Č. VÝKRESU	14



- CHEMICKÁ INJEKTÁŽ
- OCELOVÁ TÁHLA
- PLASTOVÉ POTRUBÍ Ø120 mm
- OCELOVÁ LANA
- VÁPENOCEMENTOVÁ OMÍTKA
- NOVÁ STŘEŠNÍ KRYTINA
- VÝSTAVBA NOVÉHO ZDIVA CP20 MC4
- VIDITELNÉ CIHELNÉ ZDIVO
- NOVÉ DŘEVĚNÉ STROPNÍ TRÁMY
- STEHOVÁNÍ TRHLIN, ZATMELENO CEMENTOVOU SMĚSÍ
- INJEKTÁŽ TRHLIN POLYURETANOVOU PRYSKYŘICÍ

VYPRACOVALA Michaela Beranová	VEDOUČÍ PRÁCE Ing. Radek Zigler, Ph.D.	<b>ČVUT v Praze</b> <b>FAKULTA STAVEBNÍ</b> <small>THÁKUROVA 7, PRAHA 6</small>	
DIPLOMOVÁ PRÁCE		FORMÁT	A3
<b>ZÁMEK PETROVICE U MILIČINA</b>		DATUM	12/2016
VÝKRES	SANACE - ŘEZ B - B'	MĚŘÍTKO	1:100
		Č. VÝKRESU	15