




SITUACE DOPRAVNÍHO ZNAČENÍ, DÍL 1.
M 1 : 2 000

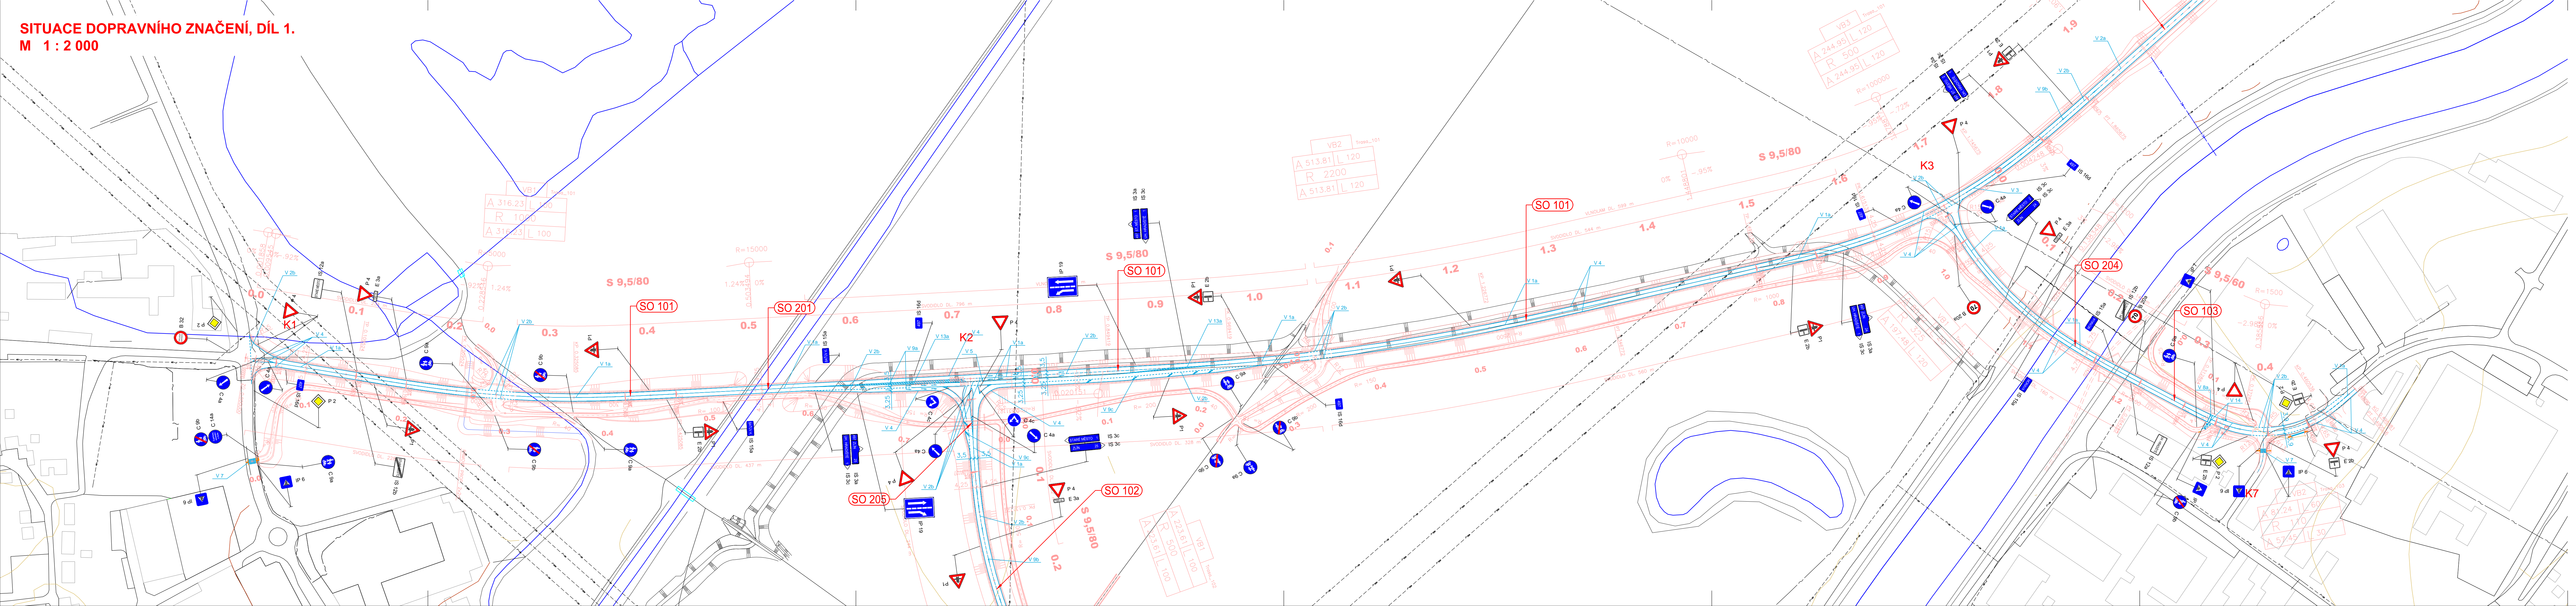

LEGENDA:

	FYZIKALNÍ HRANY NOVÉ		HRANY / OSY STÁVAJÍCÍCH KOMUNIKACÍ
	OSA KOMUNIKACE		BUDOVOVY
	PŘELOŽKA MÍSTNÍ STEZKY		TERÉNNÍ HRANY OSTATNÍ
	PŘELOŽKA LOKÁLNÍ VODOTEČE		VODSTVO
	ODPAD OD PROPUSTKU		ZELEŇ
	PRVKY PRO OSSPO		VRSTEVNICE HLAVNÍ
	VODOROVNÉ DOPRAVNÍ ZNAČENÍ		VRSTEVNICE VEDELEJŠÍ
	SVISLÉ DOPRAVNÍ ZNAČENÍ		SŘEZOVAČÍ VEDENÍ STÁVAJÍCÍ
			VEDENÍ VN STÁVAJÍCÍ
			VEDENÍ VVN STÁVAJÍCÍ

KLAD LISTŮ:

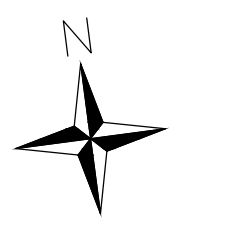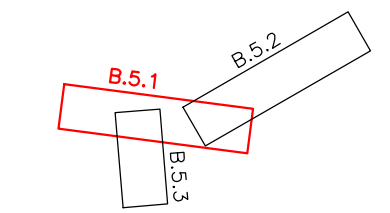

Souřadnicový systém S-JTSK, Výškový systém Bpv

JMÉNO STUDENTA Bc. Petr Krajča	ÚSTAV K612		ČVUT v Praze	
VEDOUČÍ PRÁCE Ing. Tomáš Kučera	ROČNÍK 5.		Fakulta dopravní	
PROJEKT : SEVERNÍ OBCHVAT UHERSKÉHO HRADIŠTĚ diplomová práce	FORMÁT 7 A4	MĚŘÍTKO 1:2000		
NÁZEV PŘÍLOHY : Situace dopravního značení, díl 1.	DATUM KVĚTEN 2017	Č. PŘÍLOHY Č. PARE		
		B.5.1		