



BAKALÁŘSKÁ PRÁCE
NÁVRH LÁVKY PŘES ROKYCANSKOU ULICI V PLZNI
SCHÉMATICKÝ PŮDORYS, 1:200

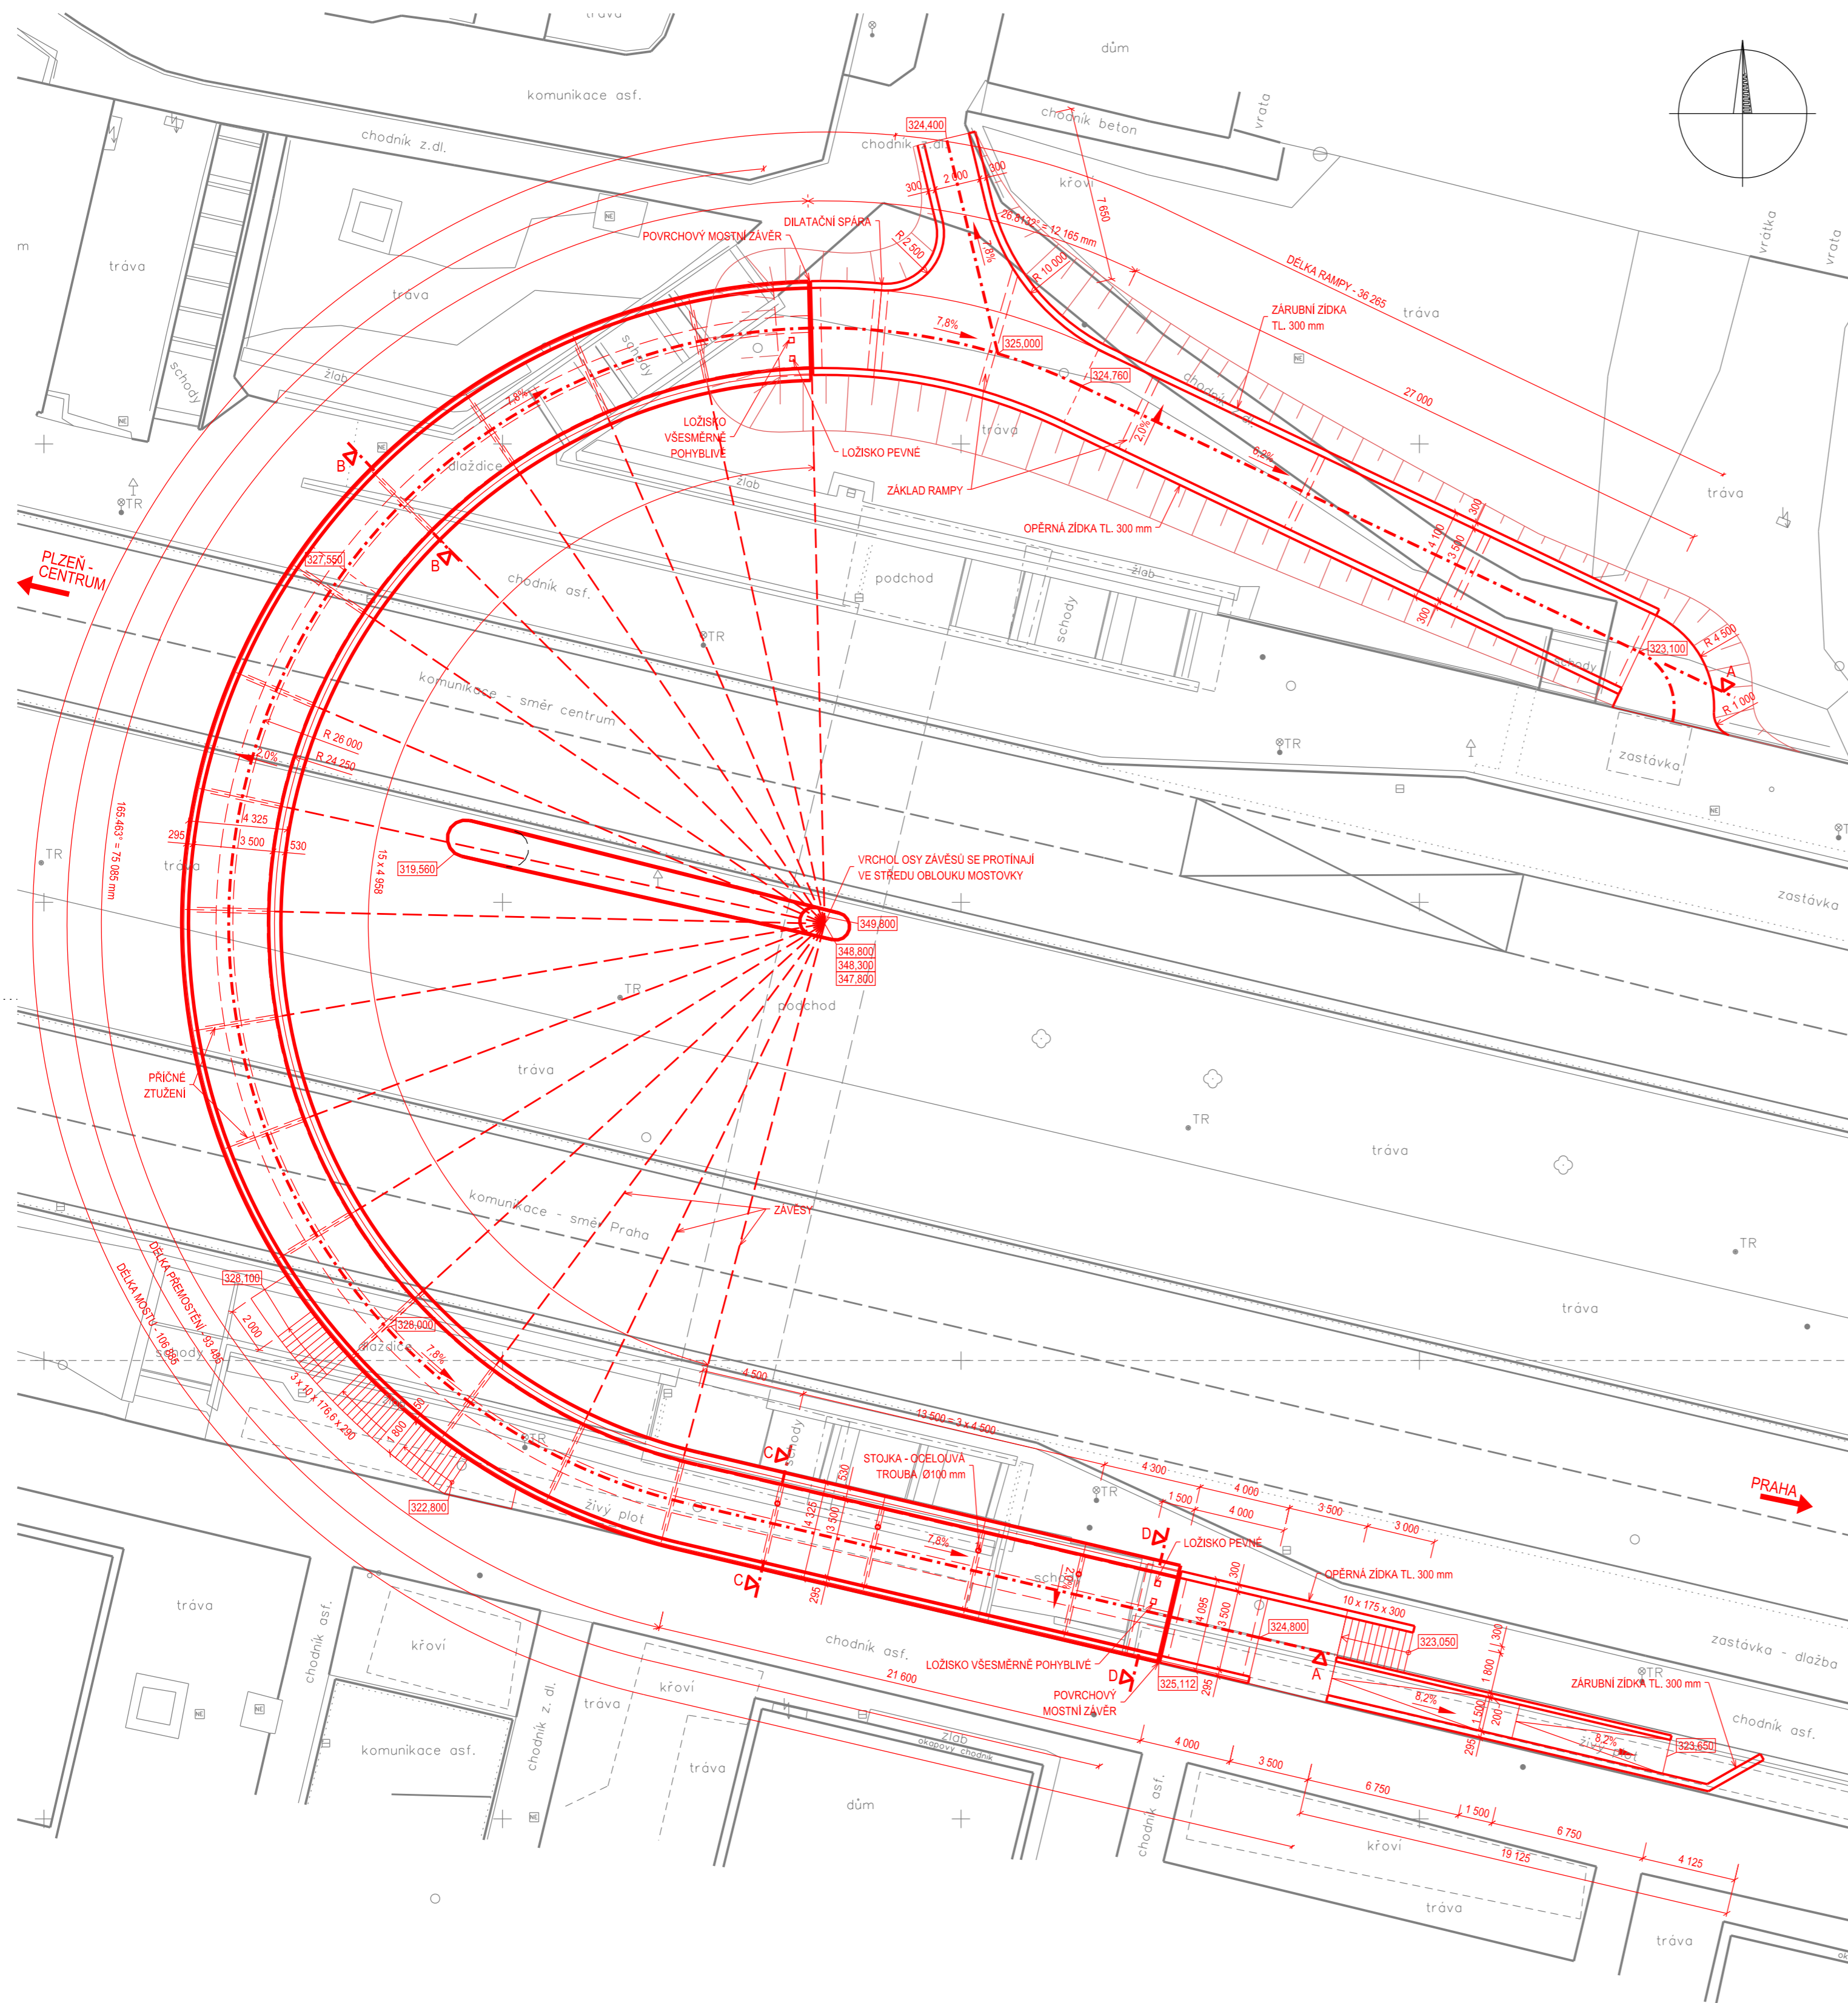

 ČVUT ČESKÉ VYSOKÉ UČENÍ TECHNICKÉ V PRAZE FAKULTA STAVEBNÍ KATEDRA BETONOVÝCH A ZDĚNÝCH KONSTRUKCÍ	
Zadavatel: BAKALÁŘSKÁ PRÁCE NÁVRH LÁVKY PŘES ROKYCANSKOU ULICI V PLZNI	Vypracoval: PAVEL VRBA Rok: 2017
Název akce: SCHÉMATICKÝ PŮDORYS	Měřítko: 1:200 Číslo přílohy: 4.1.