


# PŮDORYS 1.NP

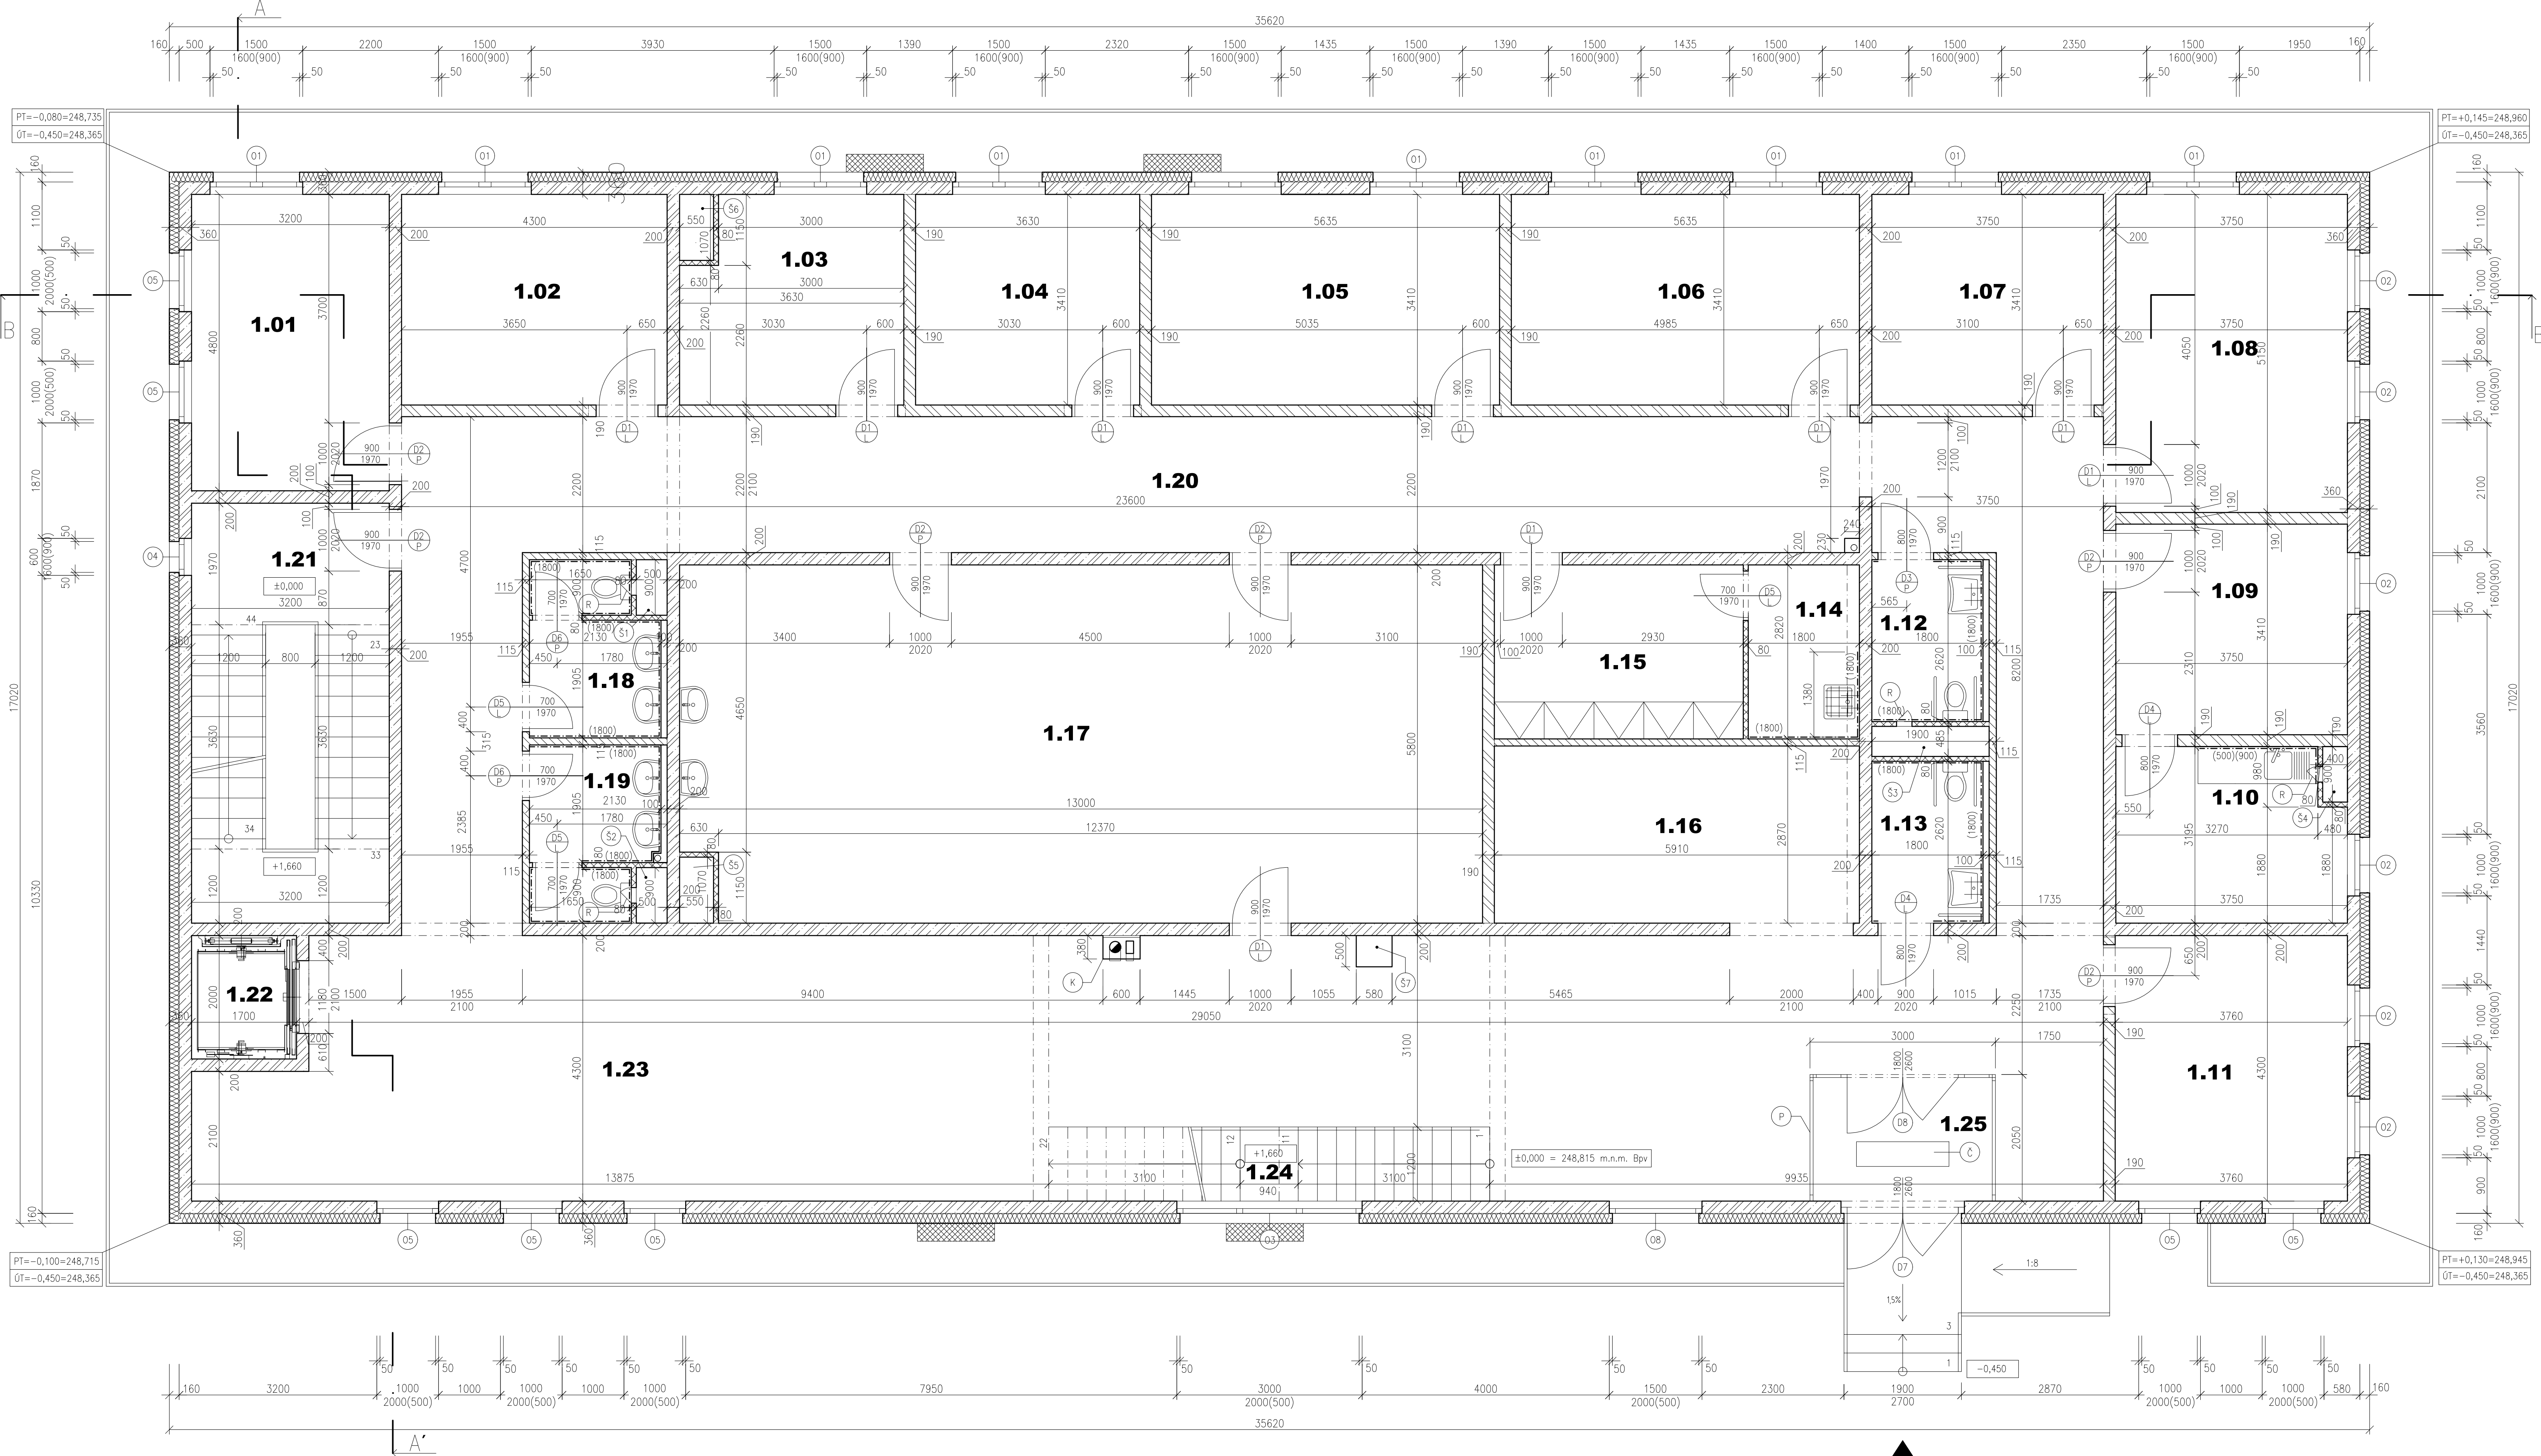

TABULKA MÍSTNOSTÍ

Č.M.	NÁZEV MÍSTNOSTI	PLOCHA [m²]	NAŠLAPNÁ VRSTVA
1.01	UČEBNA Č.1	15,4	PVC
1.02	UČEBNA Č.2	14,7	PVC
1.03	KNIHOVNA	12,4	PVC
1.04	UČEBNA Č.3	12,4	PVC
1.05	UČEBNA Č.4	19,2	PVC
1.06	UČEBNA Č.5	19,2	PVC
1.07	NOTOVÝ ARCHIV	12,8	PVC
1.08	UČEBNA Č.6	19,3	PVC
1.09	MÍSTNOST PRO ZAMĚSTNANCE	8,7	PVC
1.10	KUCHYŇSKÝ KOUT PRO ZAMĚSTNANCE	13,7	PVC
1.11	UČEBNA Č.7	16,2	KERAMICKÁ DLAŽBA
1.12	WC PRO TĚL. POSTIŽENÉ MUŽI	4,7	KERAMICKÁ DLAŽBA

Č.M.	NÁZEV MÍSTNOSTI	PLOCHA [m²]	NAŠLAPNÁ VRSTVA
1.13	WC PRO TĚL. POSTIŽENÉ ŽENY	4,7	KERAMICKÁ DLAŽBA
1.14	OKLID	5,1	KERAMICKÁ DLAŽBA
1.15	MÍSTNOST PRO ZAMĚSTNANCE	11,4	PVC
1.16	RECEPCE, ŠATNA	16,9	KERAMICKÁ DLAŽBA
1.17	ATELIER	75,4	PVC
1.18	WC MUŽI	6,4	KERAMICKÁ DLAŽBA
1.19	WC ŽENY	6,4	KERAMICKÁ DLAŽBA
1.20	CHODBA	82,7	KERAMICKÁ DLAŽBA
1.21	SCHODIŠTĚ	20,7	OBKLADOVÉ TVAROVKY
1.22	VÝTAH	2,1	-
1.23	FOYER	114,4	KERAMICKÁ DLAŽBA
1.24	SCHODIŠTĚ	8,3	OBKLADOVÉ TVAROVKY
1.25	ZÁDVEŘÍ	5,8	KERAMICKÁ DLAŽBA

- (K) KOMIN Schiedel ABSOLUT Xpert Ø18 cm
  - (Č) ČISTIČ ZÓNA, 400x1500 mm
  - (P) PROSKLENÁ PŘÍČKA (SCHÜCO)
  - (R) REVIZNÍ DVÍŘKA 250x300 mm, 1200 mm NAD PODLAHOU
- POZN.: DVEŘE V NENOSNÝCH STĚNĚ KÓTOVÁNY NA OSU  
 NAD OTVORY V NENOSNÝCH STĚNÁCH - PŘEKLADY DLE ROZMĚRŮ VÝROBCE POROTHERM  
 NÁVAZNOST NA OKOLNÍ PLOCHY - VIZ VÝKRES Č.16 - SITUACE

## LEGENDA MATERIÁLŮ

- ŽELEZOBETON (BETON ČSN EN 206-1 C30/37 - XC1 - CI 02 - Dmax 16mm - S3, OCEL B500B)
- ZDIVO Z KERAMICKÝCH TVAROVEK TL. 190 mm, 372x190x238 mm, P10, (POROTHERM 19 AKU), NA M10
- ZDIVO Z KERAMICKÝCH TVAROVEK TL. 115 mm, 497x115x249 mm, P8, (POROTHERM 11,5 Profi), NA MALTU PRO TENKÉ SPÁRY
- ZDIVO Z KERAMICKÝCH TVAROVEK TL. 80 mm, 479x80x249 mm, P8, (POROTHERM 8 Profi), NA MALTU PRO TENKÉ SPÁRY
- FASÁDNÍ DESKY Z PĚNOVÉHO POLYSTYRENU (ISOVER EPS 70 F) TL. 160 mm
- SDK PŘÍČKY (SYSTÉM KNAUF)

±0,000 = 248,815 m.n.m. Bpv

Zpracoval Annette ŘEHŮRKOVÁ	Konzultant Ing. Lenka HANZALOVÁ, Ph.D.	Školní rok 2016/2017	Fakulta stavební <b>ČVUT</b>
Předmět <b>BAKALÁŘSKÁ PRÁCE</b>			Datum 28.5.2017
Úloha <b>ZÁKLADNÍ UMĚLECKÁ ŠKOLA HOLICE</b>			Měřítko 1:50
Výkres PŮDORYS 1.NP			Č. výkresu 2