





ETAPA 1

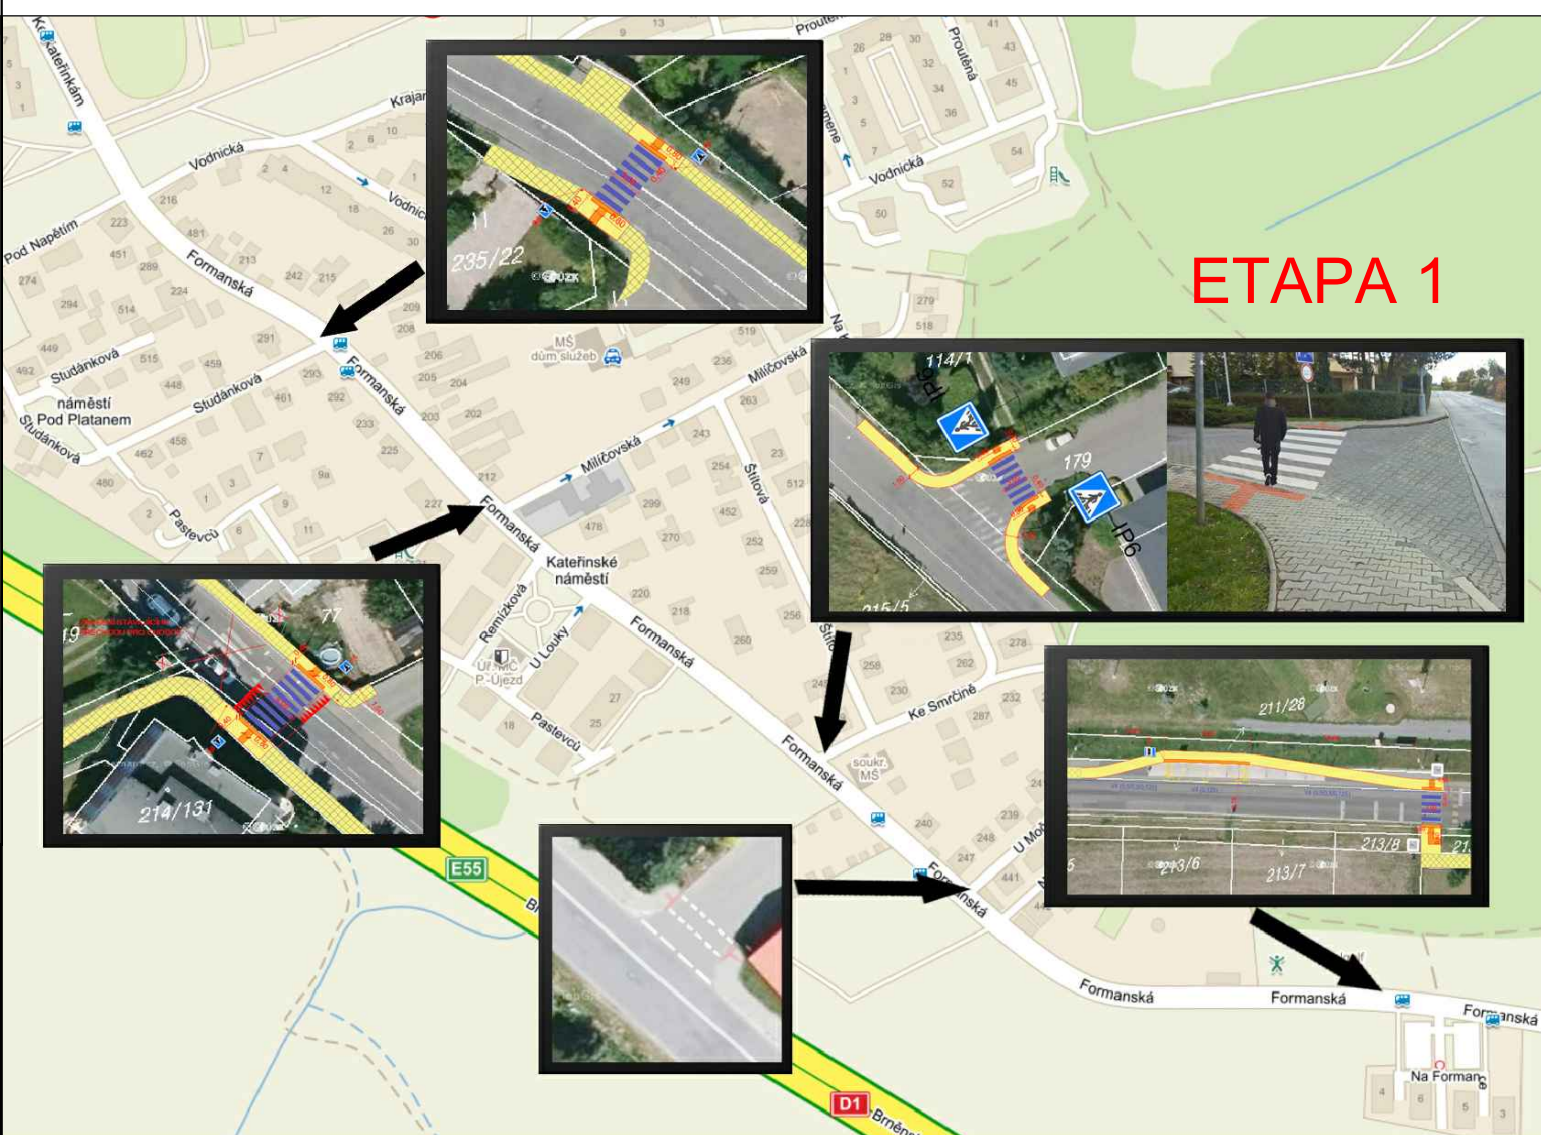


ETAPA 2

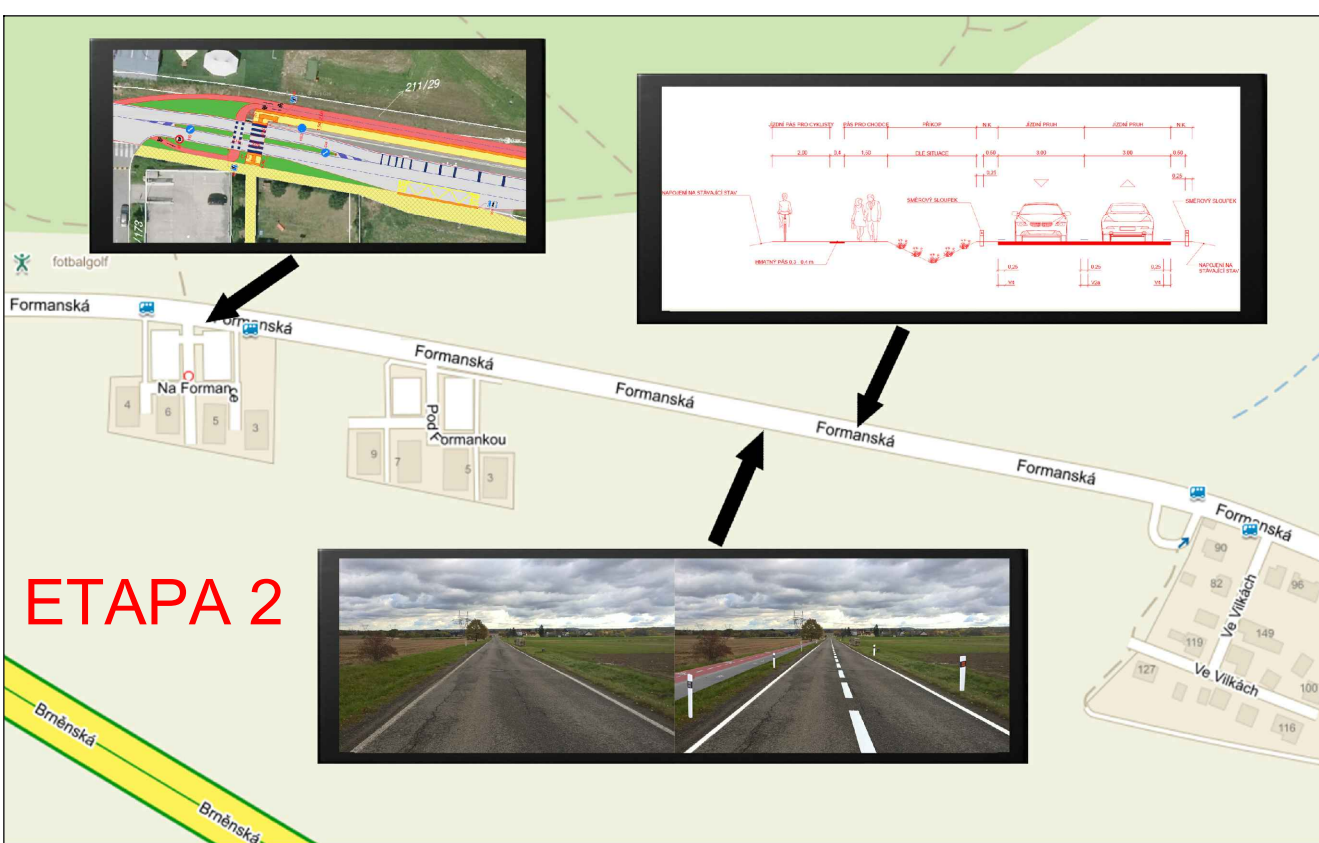

ETAPA 3

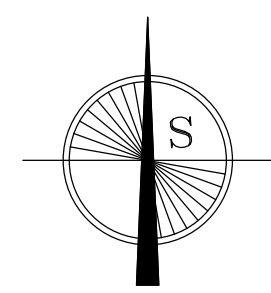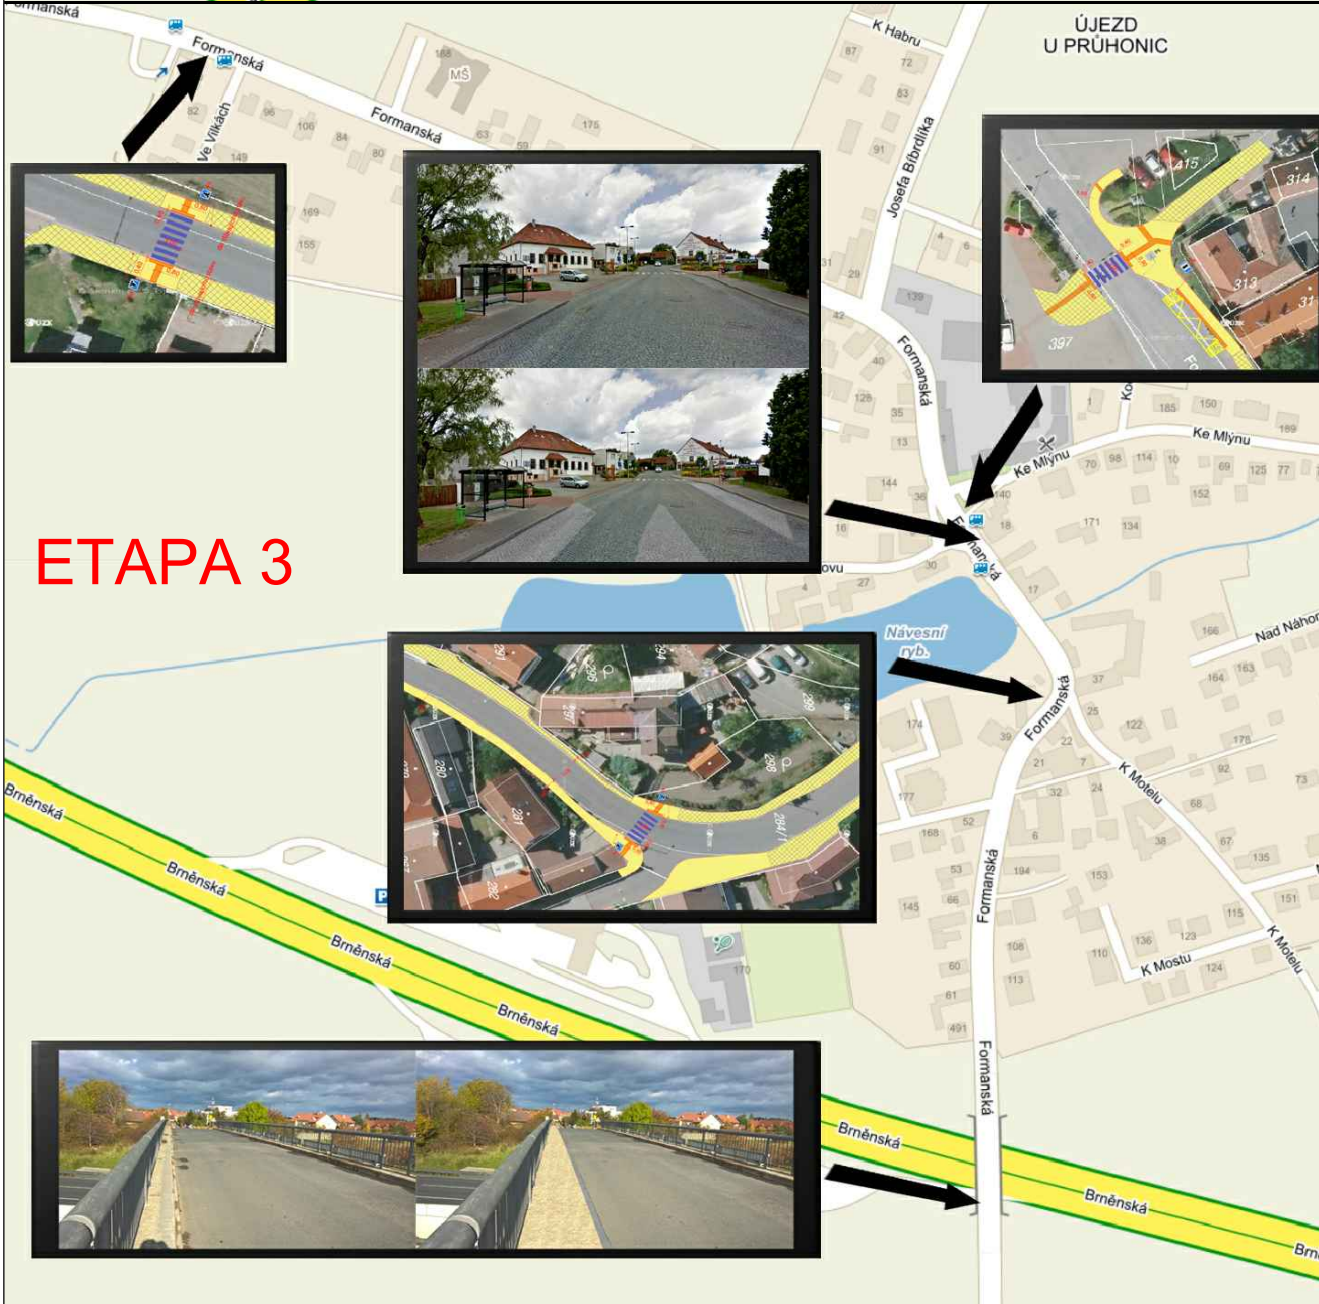

VYPRACOVAL: Bc. JAKUB EMINGER	KONZULTANT: doc. Ing. JOSEF KOCOUREK, Ph.D.	ŠKOLNÍ ROK 2016/2017	FAKULTA STAVEBNÍ ČVUT
PŘEDMĚT: DIPLOMOVÁ PRÁCE			
VÝKRES: PŘEHLEDNÁ SITUACE NAVRHOVANÝCH ŘEŠENÍ			DATUM: 05/2017
			MĚŘÍTKO: 1:5000
			Č. VÝKRESU: 1