


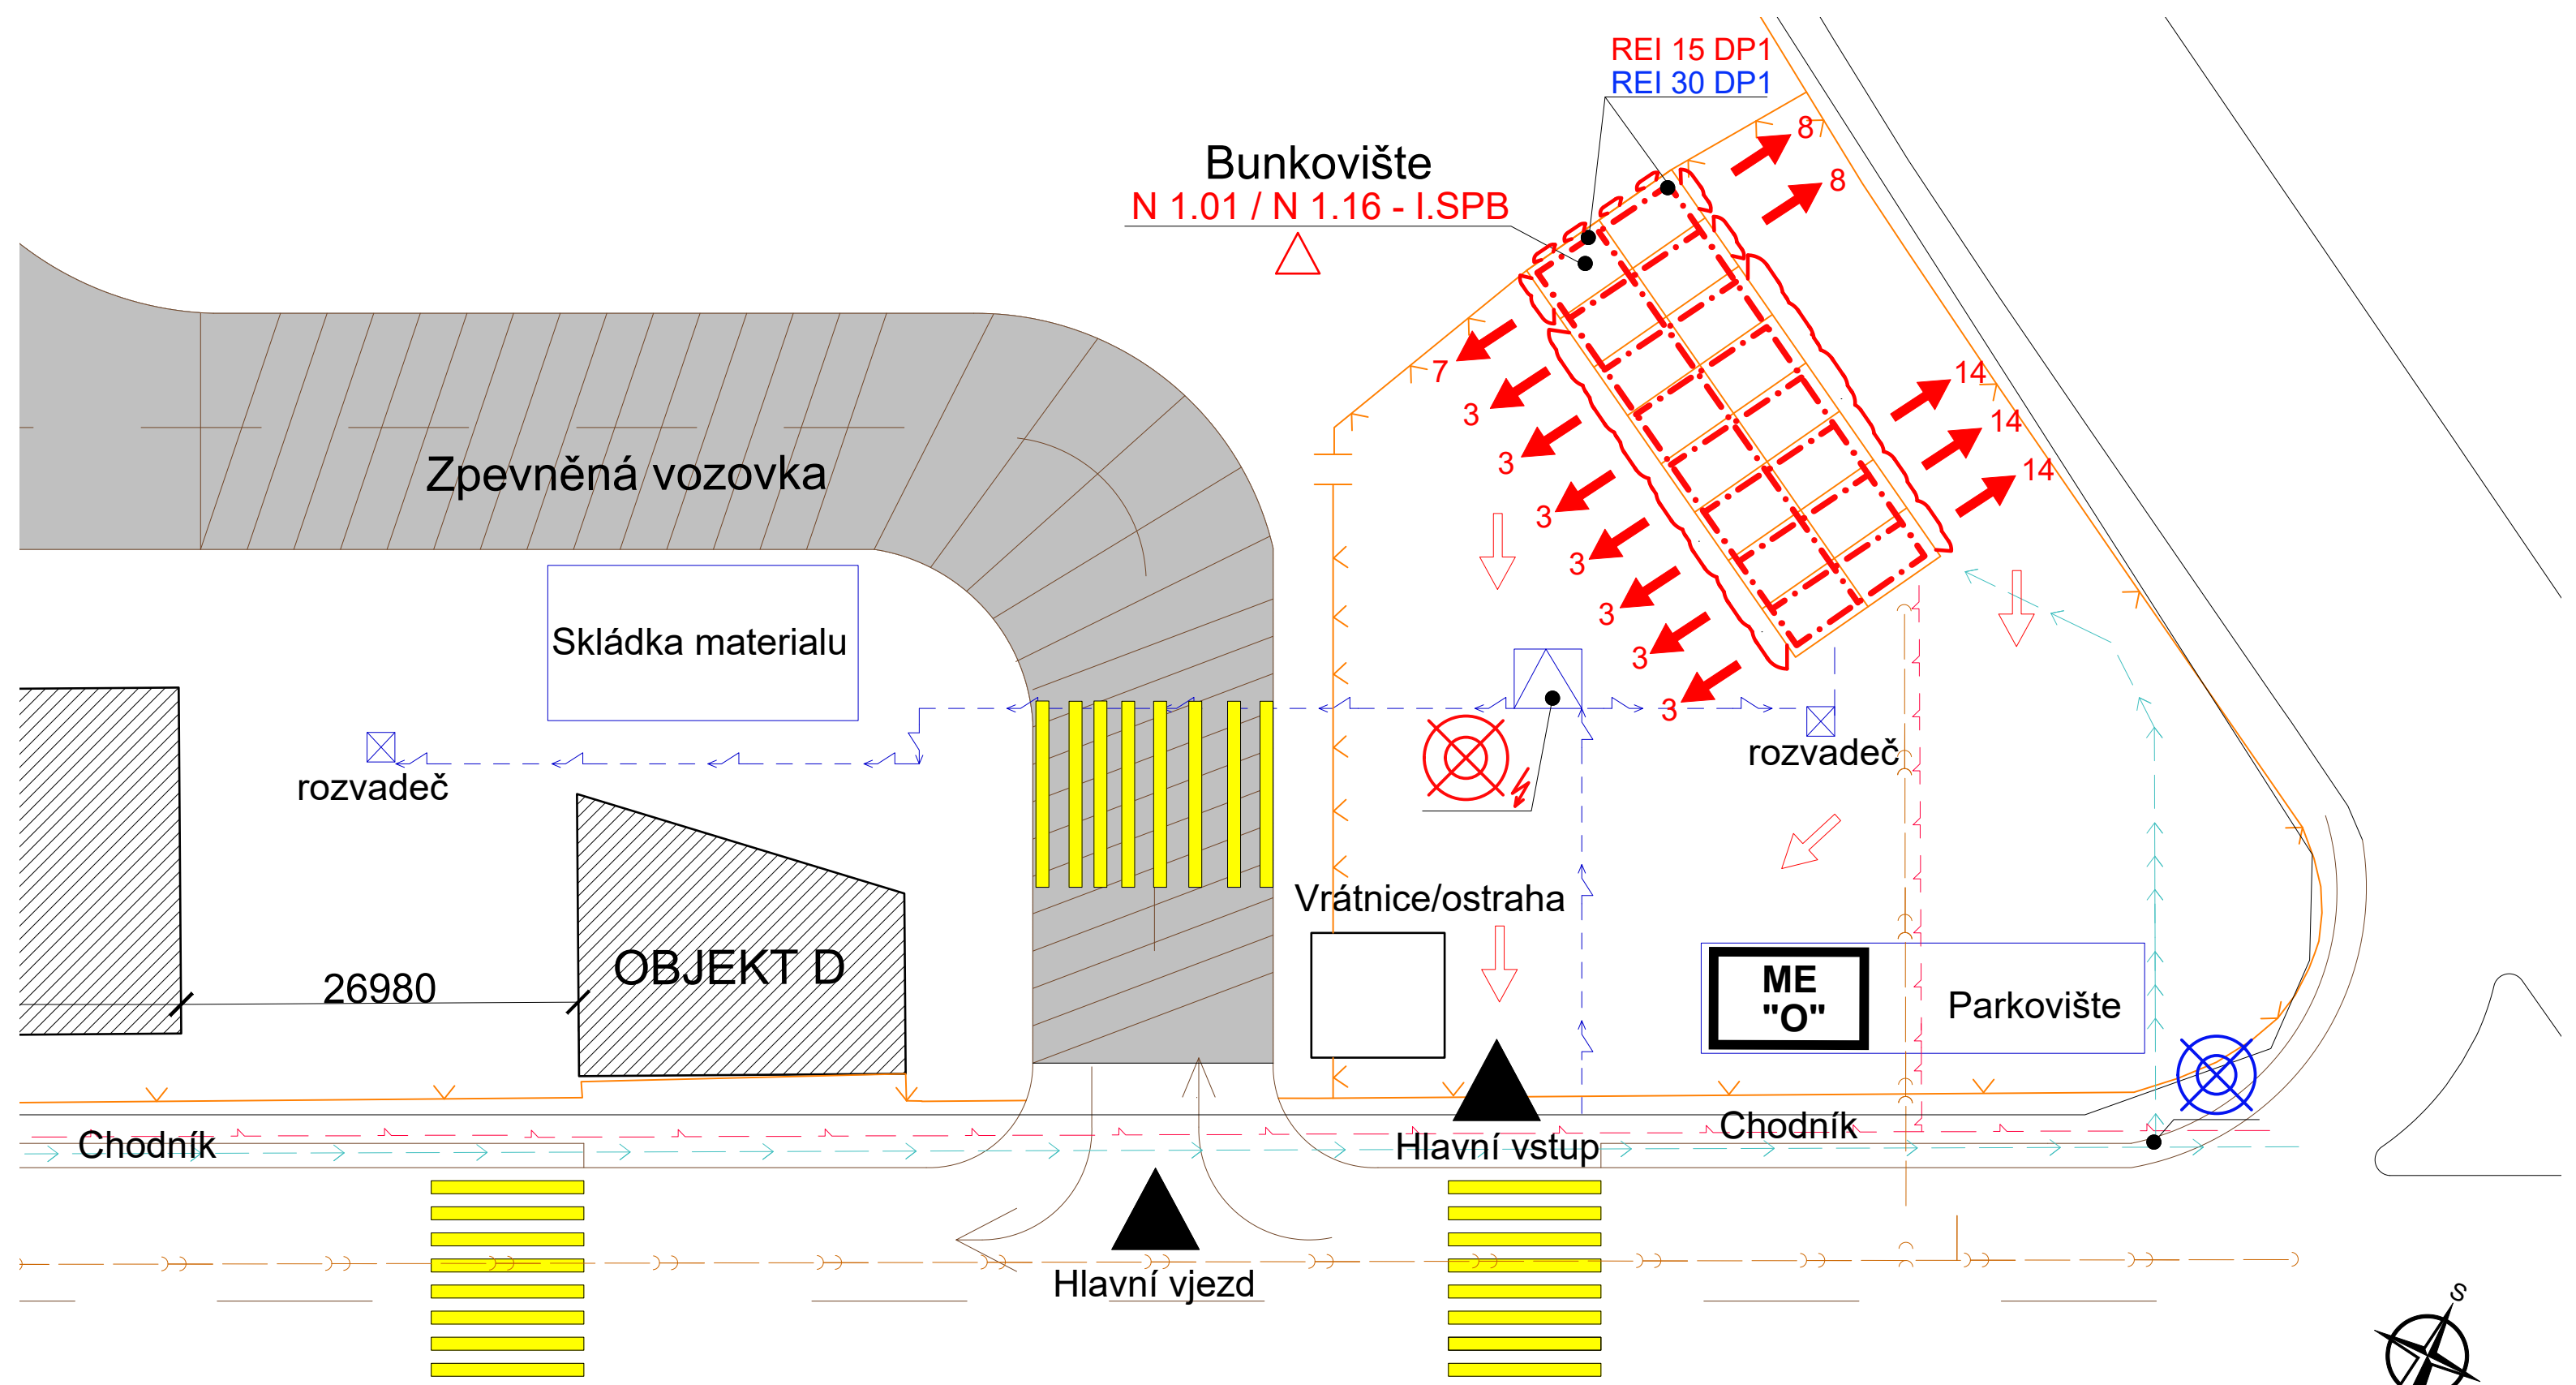

Bunkovište N 1.01 / N 1.16 - I.SP.B




Legenda značek

- Hranice požárního úseku
- Požárně nebezpečný prostor
- N1.9-II. Podlaží, číslo PÚ, stupeň požární bezpečnosti
- ➔ 7 Únikový východ / počet unikajících osob
- △ Požární úseky s PHP
- REI 15 DP1 Nejnižší požadovaná požární odolnost svislé konstrukce pro mezní stavy R, E, I, 15 minut, kce DP1

 Hlavní uzávěr elektrické energie

 Hlavní uzávěr vody

 Shromazdiště evakuovaných osob

EI 30 DP1 Skutečná požární odolnost svislé konstrukce pro mezní stavy R, E, I, 30 minut, kce DP1

➔ Směr úniku

DIPLOMOVÁ PRÁCE		Fakulta stavební ČVUT	
STAVBA: RUSTONKA - Objekt A		Kreslil: Bc. Filip Bareš	
MÍSTO: Sokolovská ulice 186 00 Praha 8 - Karlín		Konzultoval: Ing. Tomáš Váchal, ArquitectoTécnico	
ČÁST: Bezpečnost a ochrana zdraví při práci	Datum: 12/2017	Formát: 4x A4	
VÝKRES: Zařízení staveniště - situace PNP	Měřítko: 1:800	Příloha č. 8	