
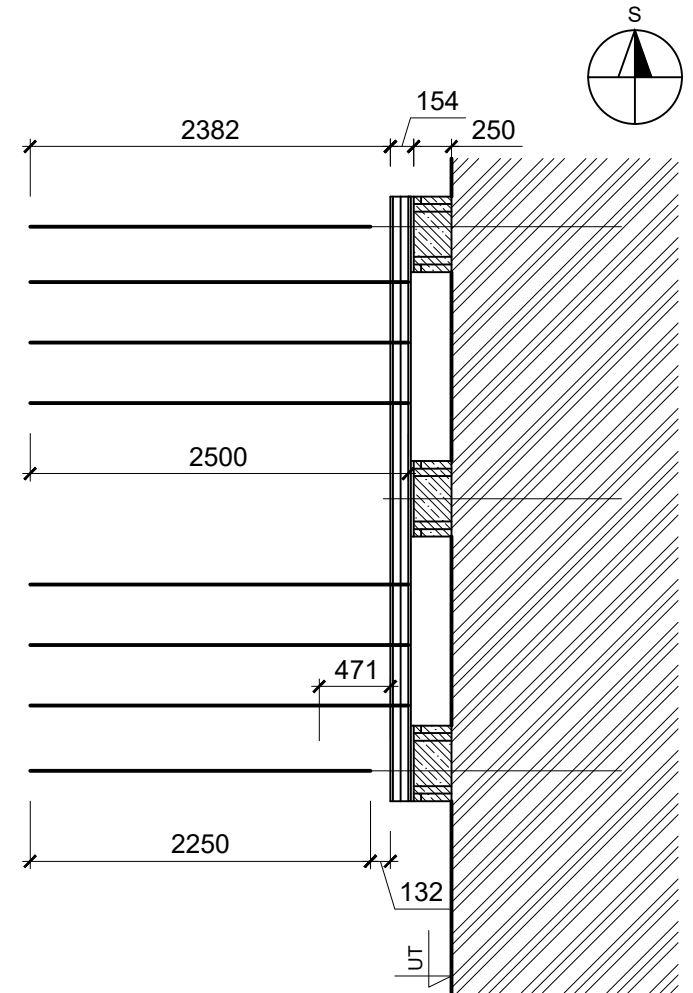


PŮDORYS - ROZMÍSTĚNÍ ZTUŽUJÍCÍCH PRVKŮ

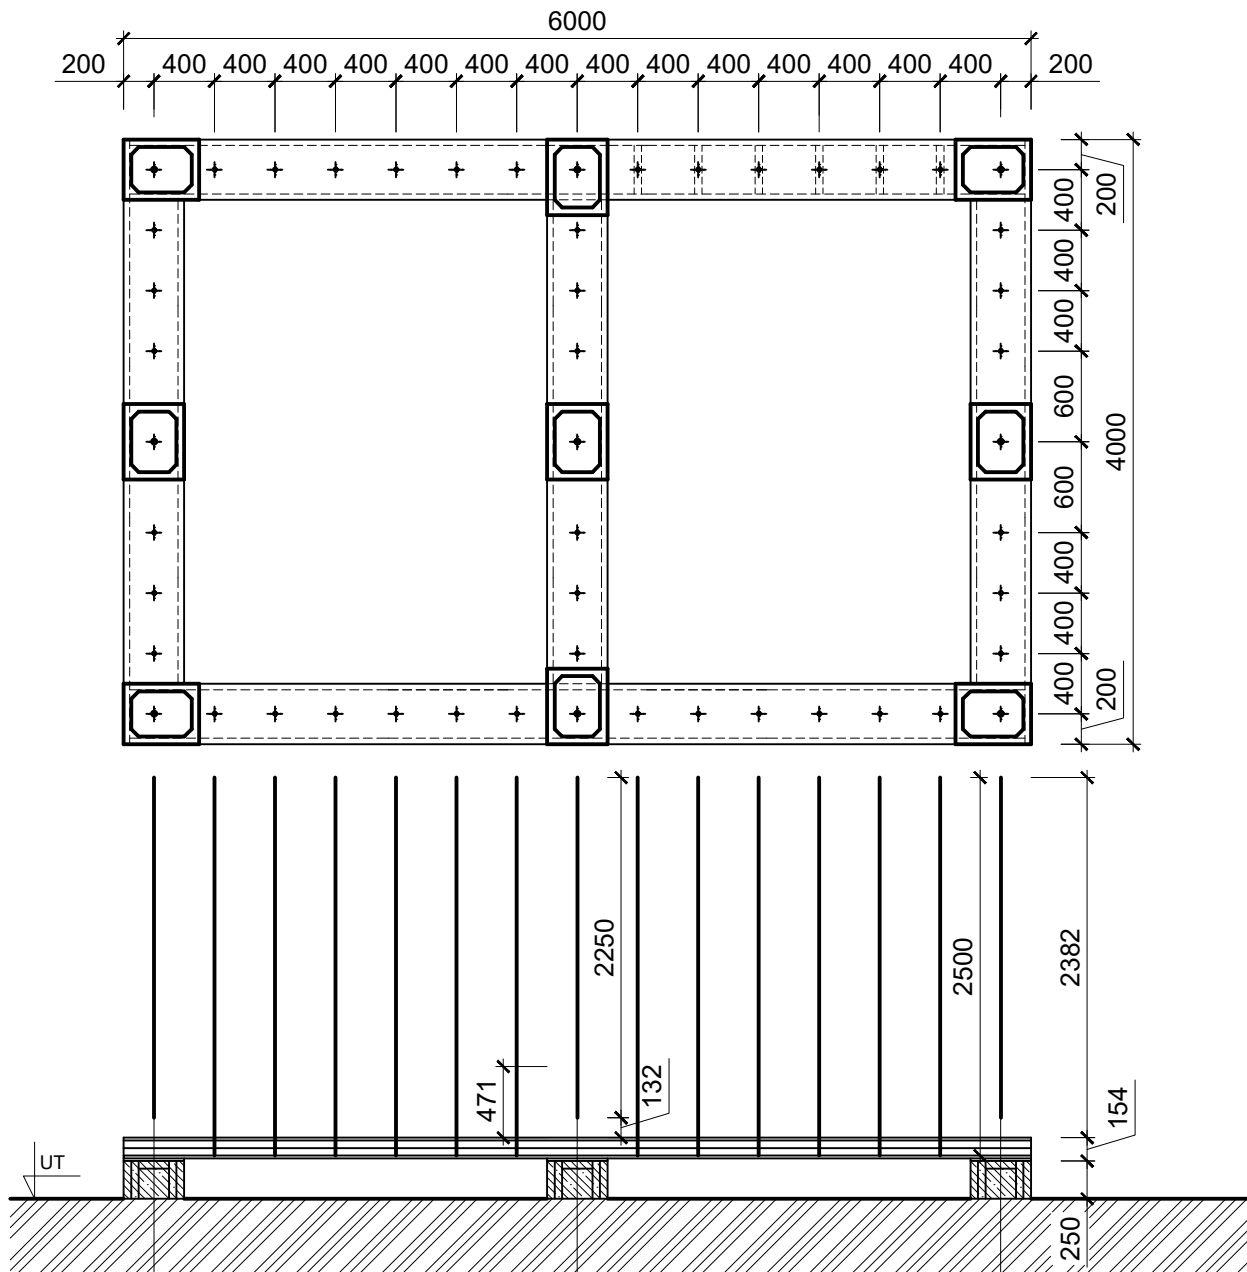

| | | |
|---|---|------------------|
| VYPRACOVAL | České vysoké učení technické v Praze | |
| Bc. Jan Holeček | FAKULTA STAVEBNÍ | |
| SLAMÁK | FORMÁT | A4 |
| PŮDORYS: ROZMÍSTĚNÍ ZTUŽUJÍCÍCH PRVKŮ | DATUM | 7.3.2017 |
| | MĚŘÍTKO 1:50 | Č.PŘÍLOHY 8.B |